

Nr P.2801.2017.223
 województwo warmińsko-mazurskie
 powiat bartoszycki
 miasto Bisztynek, 280104_4
 obręb nr 1, 280104.4.001
 działka nr 244, 245
 arkusz mapy 7.215.20.223.3, 7.215.20.223.1 - (ukł. 20007)

**MAPA SYTUACYJNO – WYSOKOŚCIOWA
 do celów projektowych**
 skala 1 : 500

wykonał: **GEODETA UPRAWNIONY**
 nr upraw. 16244
Andrzej Ciurko

Stan aktualny na dzień 2017-04-13

Nie wyklucza się istnienia w terenie innych
 nie wykazanych na niniejszej mapie urządzeń
 podziemnych, które nie były zgłoszone do
 inwenturyzacji lub o których brak jest
 informacji w instytucjach branżowych.

Dla gruntów objętych zasięgiem niniejszej mapy do celów
 projektowych nie stwierdza się istnienia obciążeń, których
 ujawnienie wynika z § 80.6 Rozporządzenia Ministra ŚWiA
 z dnia 09-11-11 (Dz.U. 2011 Nr 263 Poz. 1572)

Poswiada się, że niniejszy dokument został opracowany
 w wyniku ic geodezyjnych i kartograficznych, których rezultaty
 zawiera erat techniczny wpisany do ewidencji materiałów
 państwowego zasobu geodezyjnego i kartograficznego

STAROSTA BARTOSZYCKI

Identyfikator ewidencyjny
 -matru zasobu
 -operat techniczny: P.2801.2017.223

Data wiania operatu
 technicznego do ewidencji
 matrów zasobu: 14 KWI. 2017

Imię, nazw i podpis osoby
 reprezentującej organ: mgr inż. Damiel Czebatul
 Inspektor w Wydziale
 Geodezji i Gospodarki Nieruchomościami

LEGENDA SIECI:	
	ISTNIEJĄCA SIĘĆ OŚWIETLENIOWA enn
	ISTNIEJĄCA SIĘĆ WODOCIĄGIOWA
	ISTNIEJĄCA SIĘĆ KANALIZACYJNA
	ISTNIEJĄCA SIĘĆ TELETECHNICZNA
	PROJEKTOWANA WEWN. INSTALACJA GAZOWA
	PROJEKTOWANE PODZIEMNE ZBIORNIKI GAZU

LEGENDA POSADZKI:		
	PLYTY BETONOWE	28,8 m ²
	ZIELONA NAWIERZCHNIA – TYP PLYTY AZUROWE BETONOWE	493,5 m ²
	KOSTKA GRANITOWA	41,2 m ²
	KOSTKA GRANITOWA	12,2 m ²
	POWIERZCHNIA TRAWNIKA	2347,1 m ²
	ŻWIR	215,9 m ²

LEGENDA :	
P.P= ±0.00 = 132.07 m.n.p.m	
	TEREN ZAGOSPODAROWANIA
	GRANICA OPRAWOWANIA
	MIĘJSKI OŚRODEK POMOCY SOLECZNEJ
	BUDYNEK GOSPODARCZY
	IŁOŚĆ KONDYGNACJI
	POZIOM TERENU
	WEJŚCIA , WYJŚCIA ORAZ WJAZDY DO BUDYNKU:
	WEJŚCIE GŁÓWNE DO BUDYNKU
	WEJŚCIE BOCZNE DO BUDYNKU
	ISTNIEJĄCY WJAZD NA DZIAŁKĘ
	ISTNIEJĄCE WJAZDY/WEJŚCIA
	KIERUNEK RUCHU POJAZDÓW
	17 – MIEJSCA PARKINGOWE 2 – MIEJSCA PARKINGOWE NIEPEŁNOSPRAWNI
	ZIELEŃ PROJEKTOWANA
	ZIELEŃ ISTNIEJĄCA ADAPTOWANA,
	BUDYNEK DO ROZBIÓRKI
	STALOWE OGRÓDZENIE
	STOJAK NA ROWERY – 1
	ŁAWKA – 5
	PROJEKTOWANE PRZEJŚCIE
	KOSZ – 1
	POJEMNIKI NA ODPADY STAŁE
	OPASKA ŻWIROWA DOOKOŁA BUDYNKU
	G – PODZIEMNE ZBIORNIKI GAZU
	D – ISTNIEJĄCA DROGA
	CH – ISTNIEJĄCY CHODNIK



BILANS TERENU:	
POWIERZCHNIA TERENU ZAGOSPODAROWANIA "A-N"	3894m ²
POWIERZCHNIA ZABUDOWY	503,2m ²
POWIERZCHNIA UTWARDZONA	544,1m ²
POWIERZCHNIA CZĘŚCIOWO UTWARDZONA	493,5m ²
POWIERZCHNIA BIOLOGICZNIE CZYNNA	2600,0m ²
STOSUNEK POW. BIOLOGICZNE CZYNNEJ DO POWIERZCHNI TERENU ZAGOSPODAROWANIA	66,7%
STOSUNEK POW. ZABUDOWY DO POWIERZCHNI TERENU ZAGOSPODAROWANIA	12,92%



1. DOKUMENTACJE NALEŻY ROZPATRYWAĆ CAŁOŚCIOWO WRAZ Z PROJEKTEM WYKONANCIEM ARCHYTEKTONICZNYM, KONSTRUKCYJNYM ORAZ PROJEKTAMI BRANŻOWYMI
2. WSZYSTKIE WYMIARY I ROZMIARY NALEŻY SPRAWDZIĆ NA BUDOWIE, A ZAISTNIAŁE NIEZGODNOŚCI NALEŻY WYJAŚNIĆ I USŁUGIĆ Z GŁÓWNYM PROJEKTANTEM
3. WSZYSTKIE INSTALACJE ORAZ KONSTRUKCJE WYKONAĆ NA PODSTAWIE PROJEKTÓW BRANŻOWYCH.
4. WSZELKIE ZMIANY NALEŻY KONSULTOWAĆ Z PROJEKTANTEM.
5. PROJEKT CHRONIONY JEST PRAWEM AUTORSKIM.

BIURO ARCHYTEKTONICZNE "LIMBA-EKO"	
TYTUŁ PROJEKTU	"POPRAWA DOSTĘPNOŚCI USŁUG SPOŁECZNYCH – MODERNIZACJA I ADAPTACJA ISTNIEJĄCEGO OBIEKTU W CELU NADANIA NOWEJ FUNKCJI SPOŁECZNEJ"
LOKALIZACJA	DZIAŁKI NR 244 OBRĘB BISZTYNEK 1, 245 OBRĘB BISZTYNEK 1, PLAC WOLNOŚCI 3 I 5, 11 – 230 BISZTYNEK
INWESTOR	GMINA I MIASTO BISZTYNEK SIEDZIBA: UL. KOŚCIUSZKI 2, 11 – 230 BISZTYNEK

DANE KONTAKTOWE	
ARCHITEKTURA	UL. ŻYWCZNA 10, 30-251 KRAKÓW TEL/FAX: +48 12 429 90 60 KOM: +48 603 873 308
INSTALACJE SANITARNE (WOD-KAN, CO, KLIMATYZACJA)	tel: 602 434 549 e-mail: tkozlowski@gmail.com
TOMASZ KOZŁOWSKI	
INSTALACJE SANITARNE (WENTYLACJA)	tel: +48 604 074 464 e-mail: sp@1999.pl
WOJCIECH BLAK	
INSTALACJE ELEKTRYCZNE	ul. Byłogosta 3, 44-164 Oliva tel: 32 700 74 11, 75 610 62 42
LUKASZ BURZAWA	
PROJEKT KONSTRUKCJA	Olaszyn 217, 32-831 Olaszyn tel: +48 602 308 444 e-mail: biuro@prokonbud.com.pl
GRZECORZ GAŁUSZKA	
PROJEKT DROGOWY	30-364 Książka, ul. Kamieniarska 38 tel: 604 468 666 e-mail: atelier.projektowanie@gmail.com
PIOTR KACZMARCZYK	

PROJEKTOWAŁ Arch. Anna Husarska	NUMER UPRAWNIENIA NR UPR. NB. 66/97	PIECZĘĆ	PODPIS
OPRAWOWAŁ Arch. Ewelina Podmokła			
SPRAWDZIŁ Arch. Beata Bies Bajger	NUMER UPRAWNIENIA NR UPR. NB. 294/2000		
FAZA PROJEKTU	PROJEKT BUDOWLANY		
BRANŻA	ARCHITEKTURA		
TEMAT RYSUNKU	ZAGOSPODAROWANIE TERENU		
SKALA RYSUNKU	1:500		
ARKUSZ	SEKCJA	BRANŻA	DATA
42x70,7	A		05.2017
			NR RYSUNKU
			011

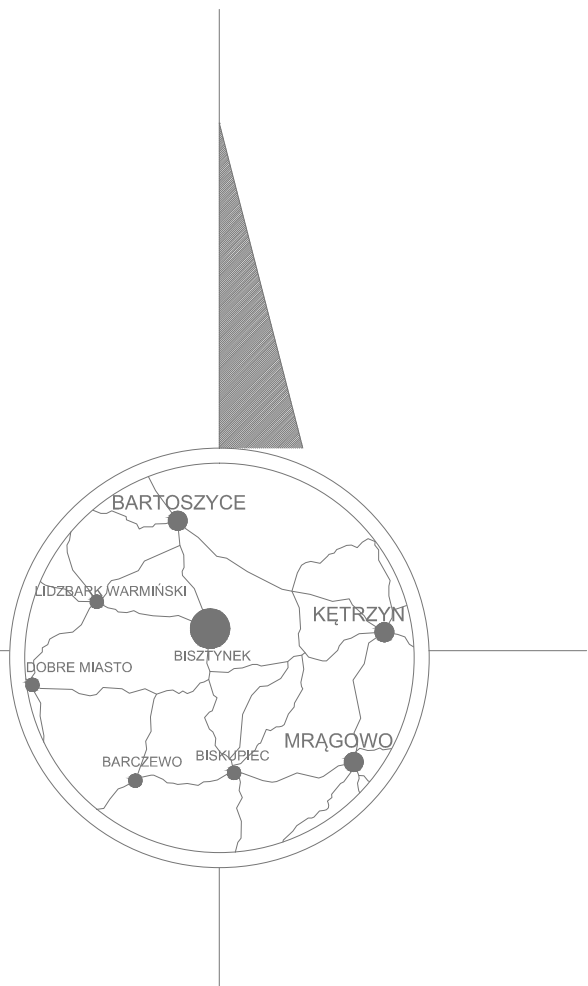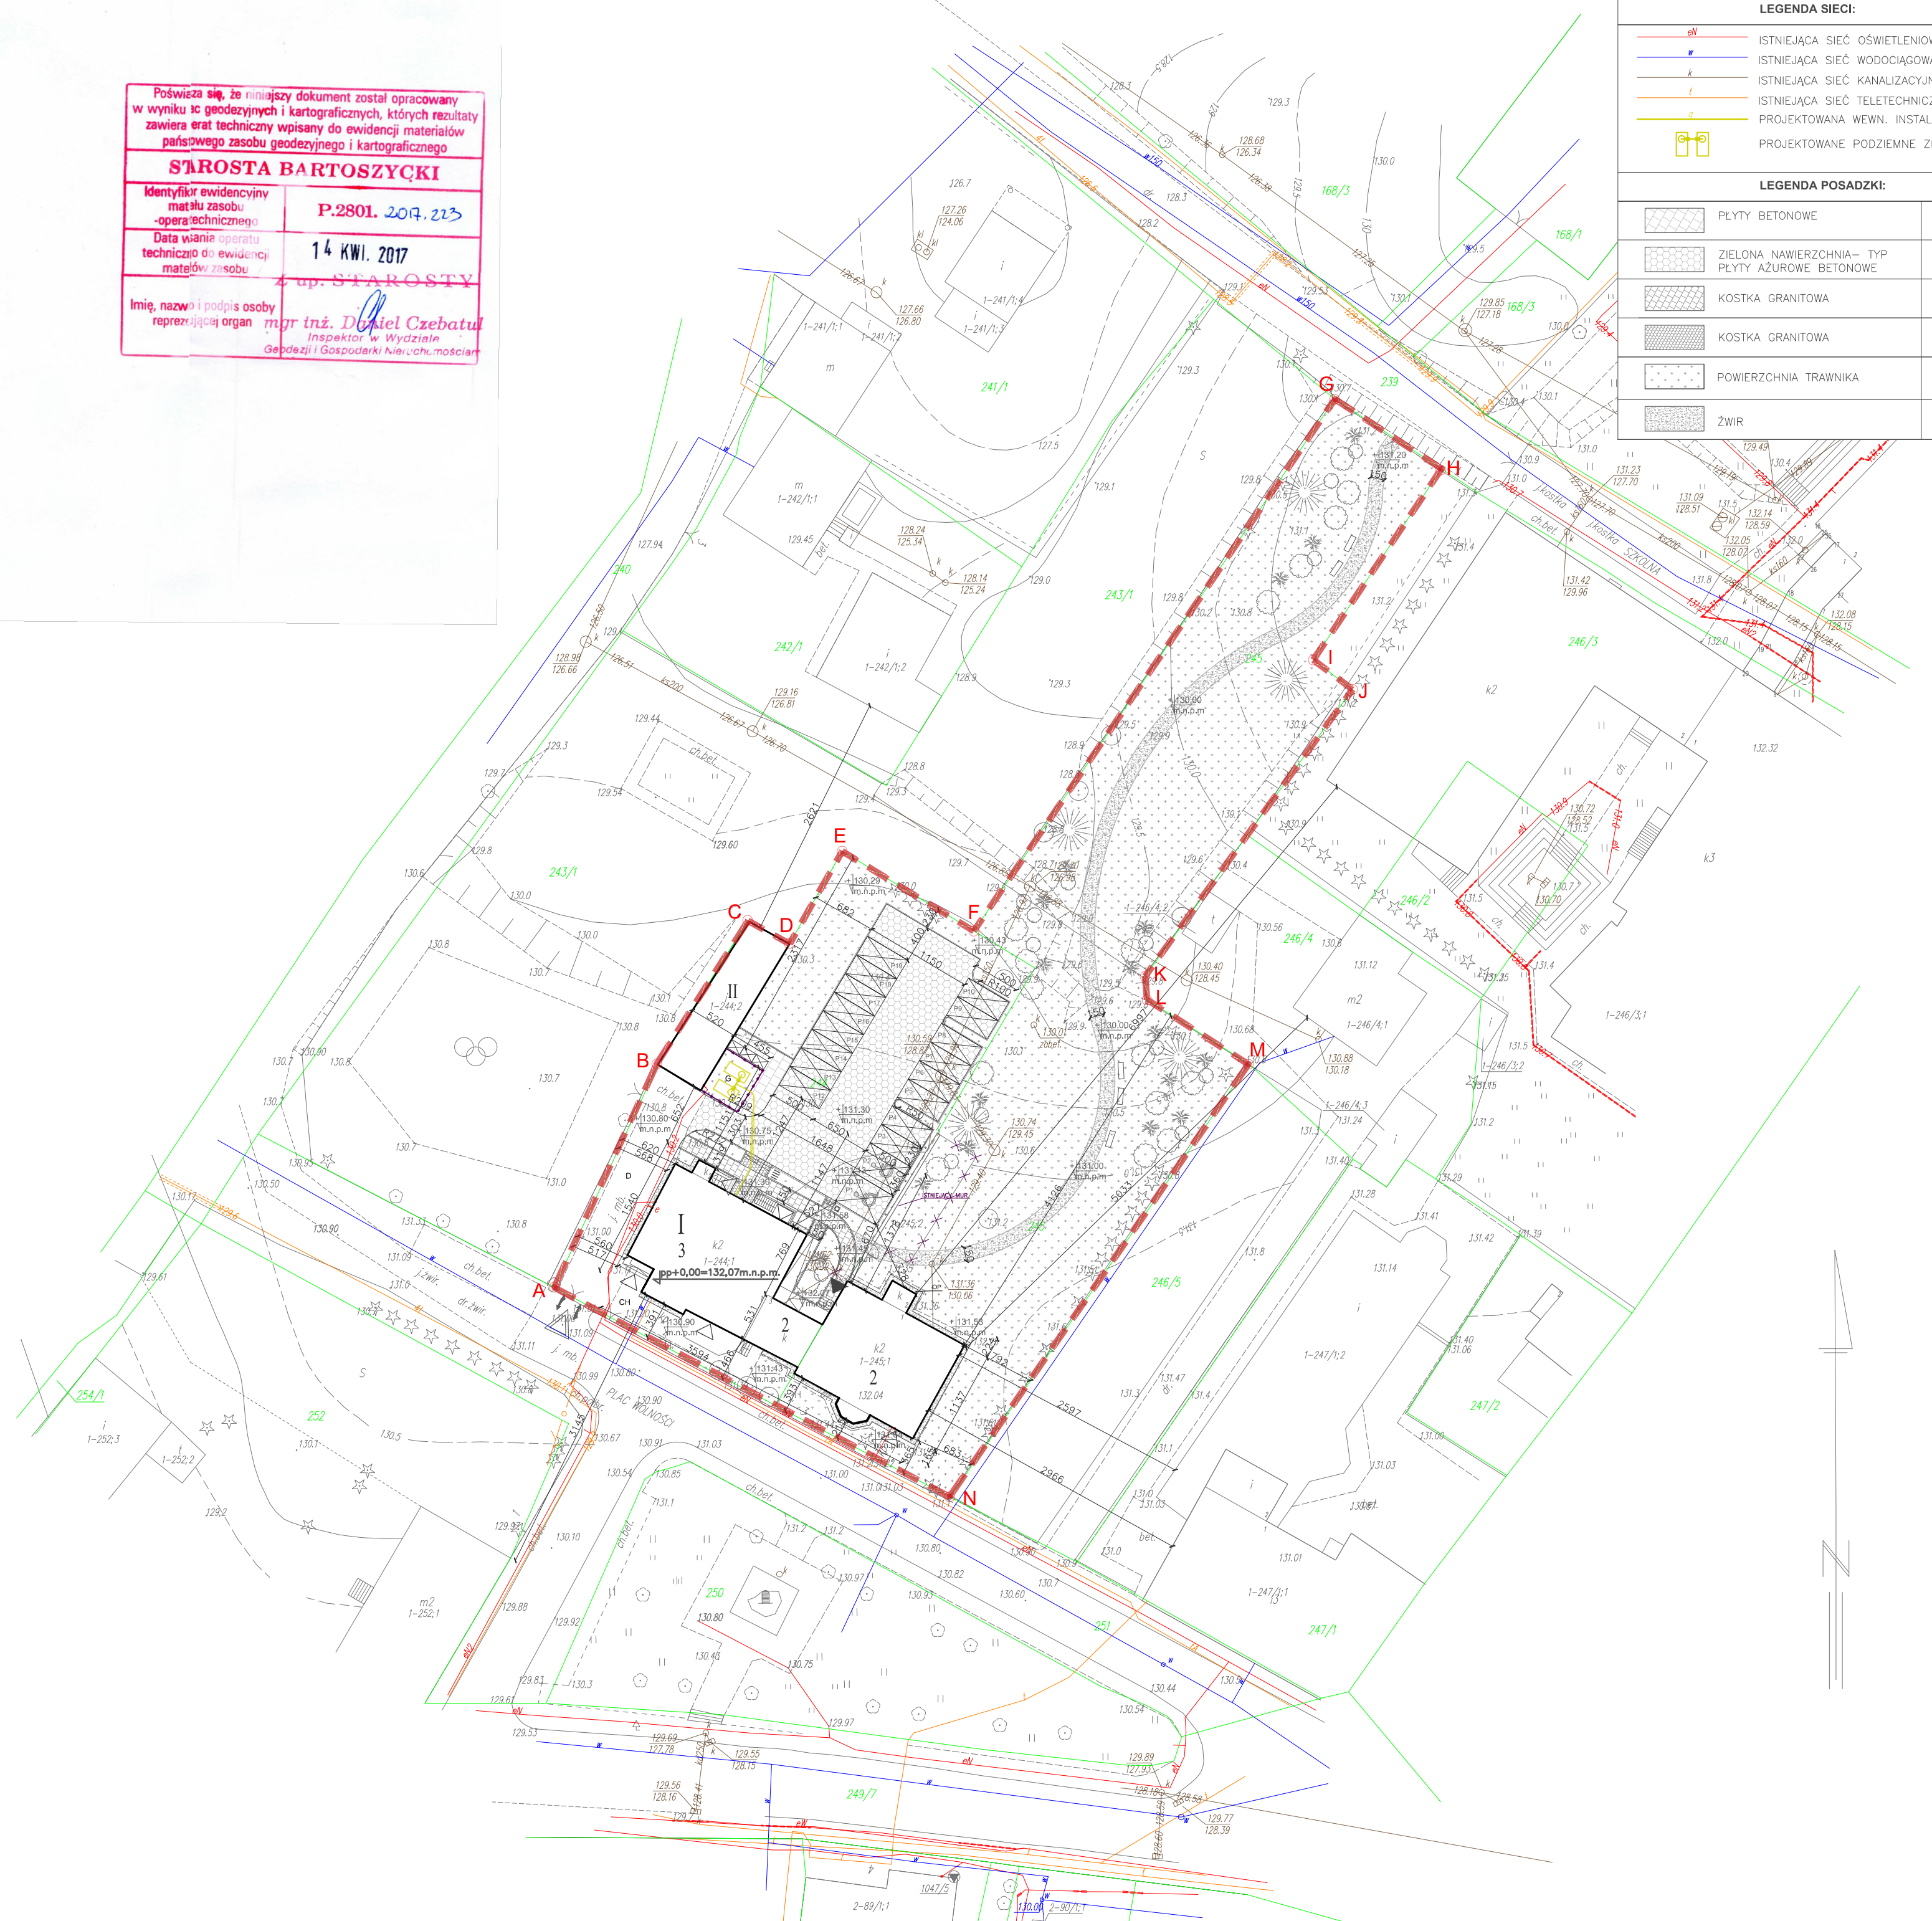

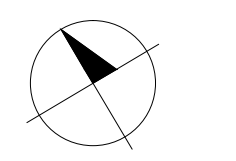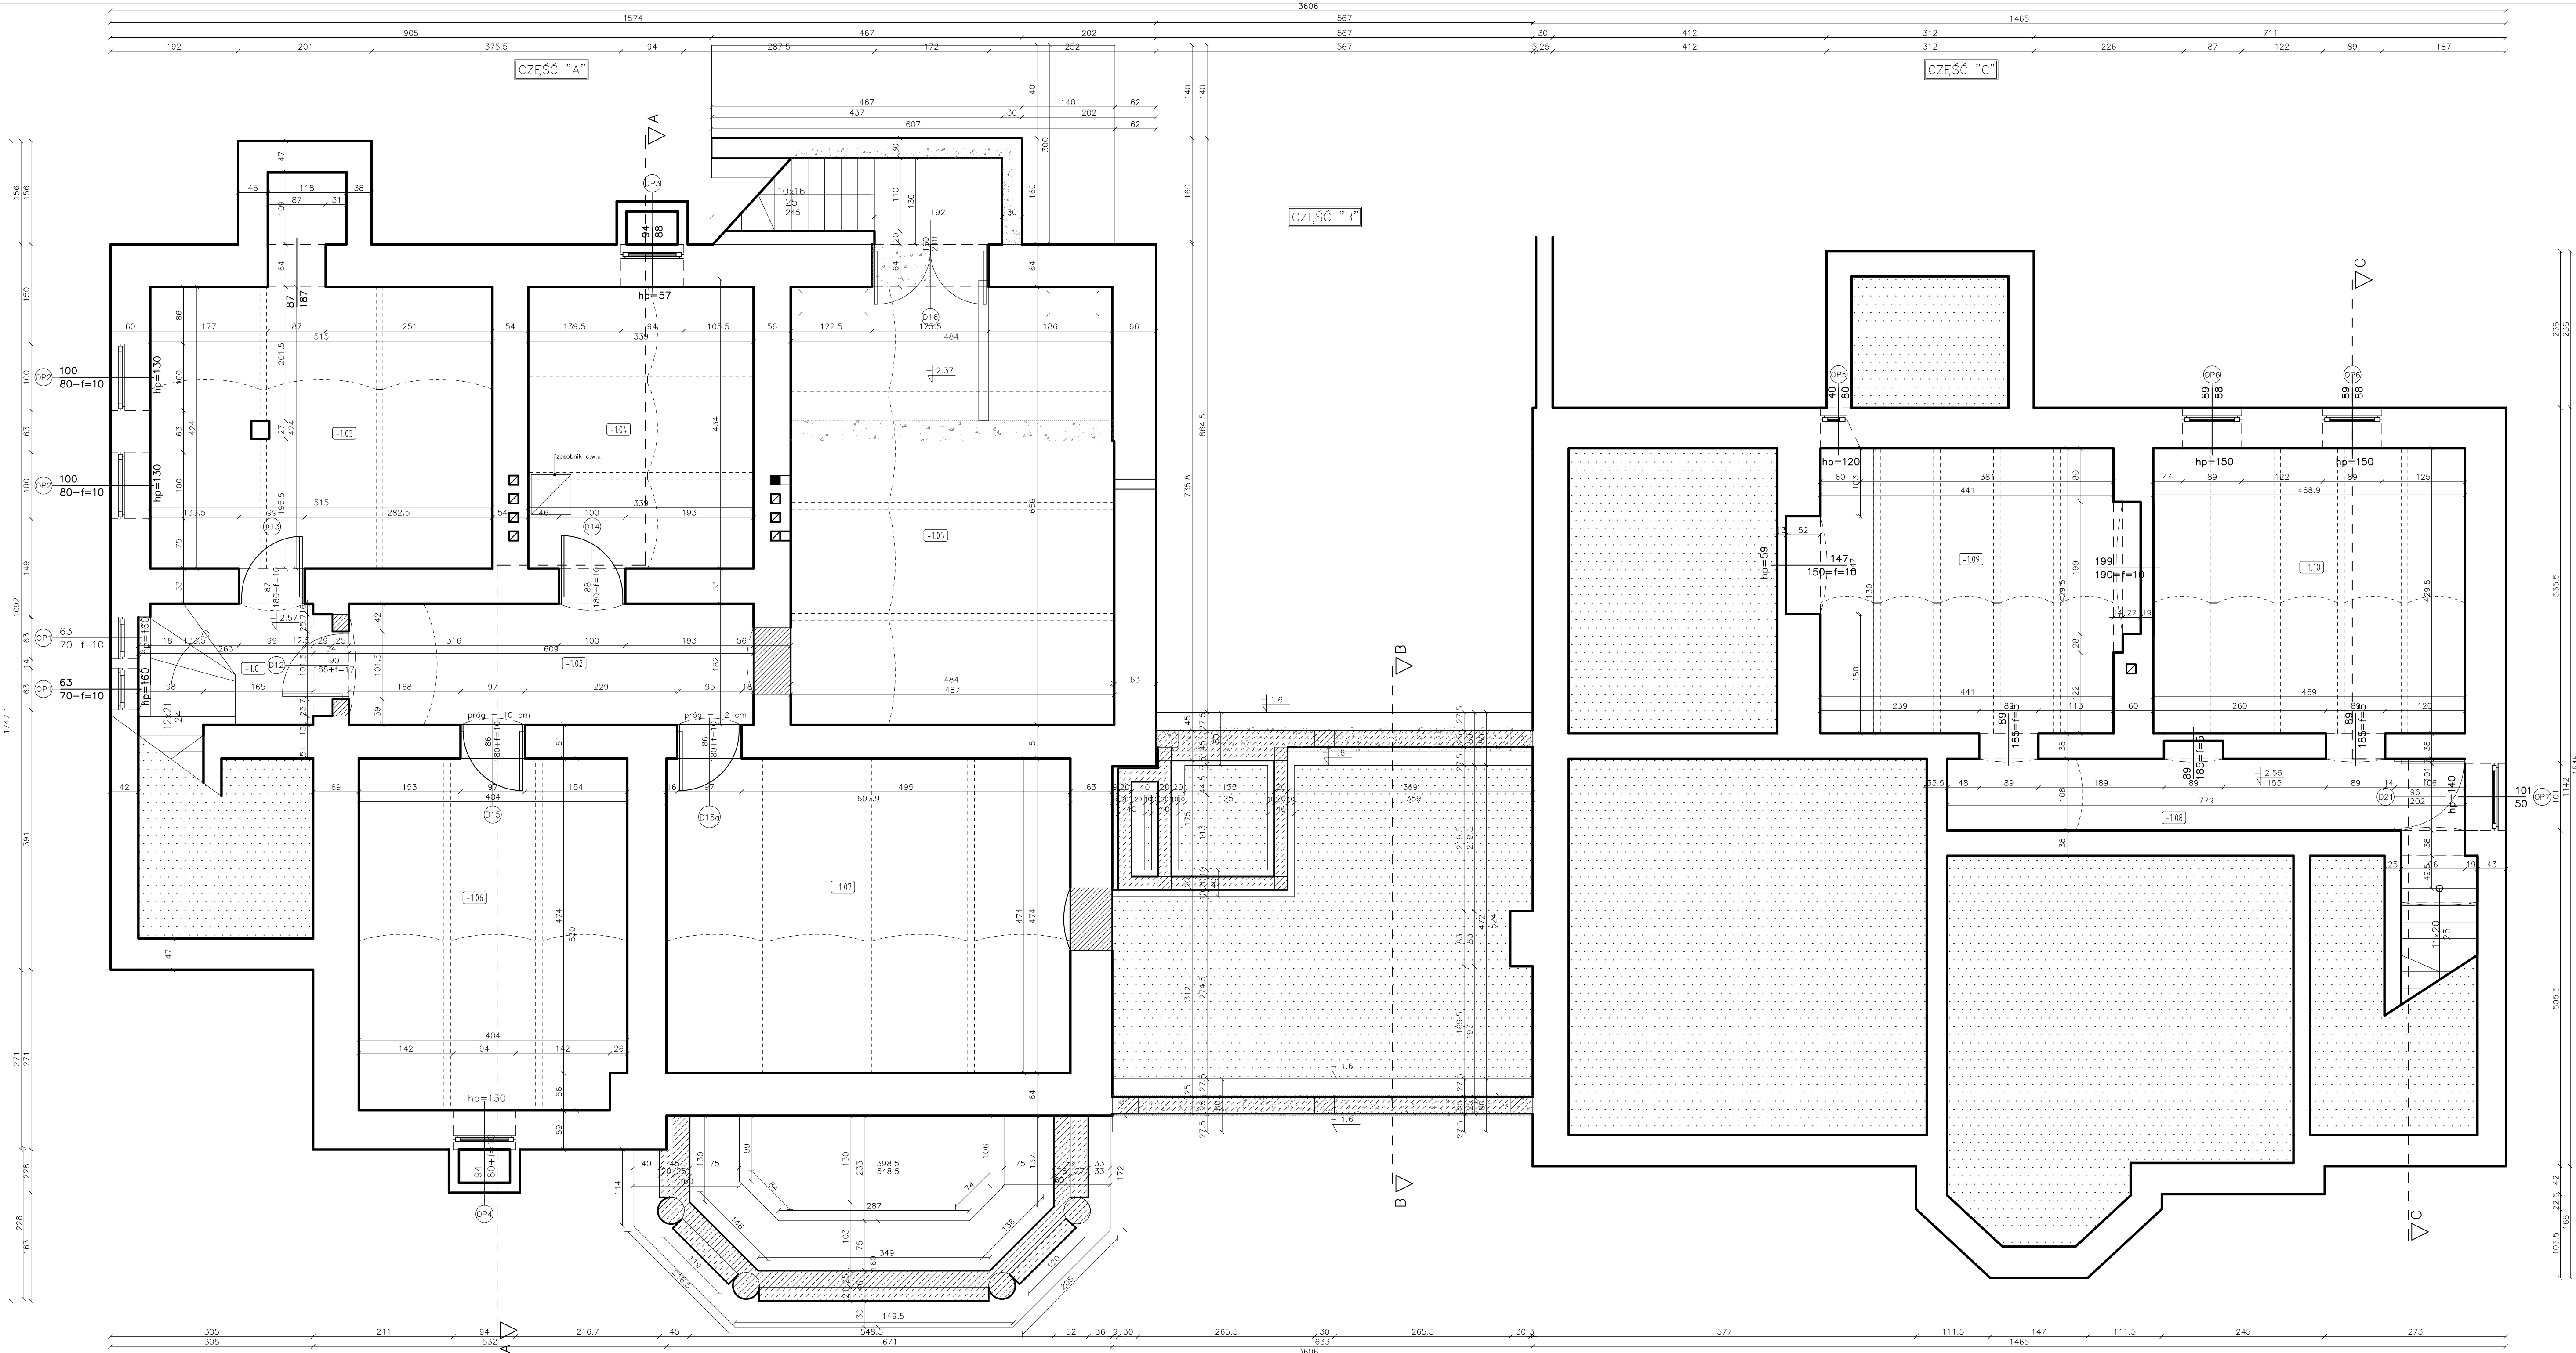

LEGENDA

- wejście boczne do budynku
- wejście główne do budynku
- zamurowania ze ściany ceramicznej
- ściany projektowane żelbetowe
- ściany projektowane cegł.
- ściany projektowane fermacell
- ściany do wyburzenia
- ściany istniejące
- beton

POWIERZCHNIA PIWNIC
Plan. Koloru PN-ISO 18018:1987

NR	NAZWA POMIESZCZENIA	POSADZKA	POW.UŻ.-m ²
-1.01	KOMUNIKACJA		2,55 m ²
-1.02	KORYTARZ		11,08 m ²
-1.03	MAGAZYN		23,05 m ²
-1.04	POM. TECHNICZNE	ZACIERANA	14,37 m ²
-1.05	WENTYLATORNIA	POSADZKA	31,99 m ²
-1.06	POM. TECHNICZNE	BETONOWA	21,27 m ²
-1.07	POM. TECHNICZNE	CIEŃKI	28,82 m ²
-1.08	KORYTARZ-KOMUNIKACJA	WARSTWOWA	11,85 m ²
-1.09	POM. TECHNICZNE		19,25 m ²
-1.10	MAGAZYN		20,14 m ²
SUMA			184,37 m²

- DOKUMENTACJE NALEŻY ROZPATRYWAĆ CAŁOŚCIOWO WRAZ Z PROJEKTEM WYKONACZNYM ARCHYTEKTONICZNYM, KONSTRUKCYJNYM ORAZ PROJEKTYM BRANŻOWYM.
- WSZYSTKIE WYMAGANIA I ZGADNIENIA NALEŻY SPRAWDZIĆ NA BUDOWIE, A ZASTĄPNIE NIESPODZIEWANIE WYKONANIE I UŻYCIEM WŁAŚCIWYM I ZGODNYM Z PROJEKTYM.
- WSZYSTKIE INSTALACJE ORAZ KONSTRUKCJE WYKONAC NA PODSTAWIE PROJEKTÓW BRANŻOWYCH.
- WSZELKIE ZMIANY NALEŻY KONSULTOWAĆ Z PROJEKTANTEM.
- PROJEKT CHRONIONY, JEST PRAWEM AUTORSKIM.

BIURO ARCHYTEKTONICZNE "LIMBA-EKO"

TYTUL PROJEKTU "POPRAWA DOSTĘPNOŚCIUSŁUG SPOŁECZNYCH I MODERNIZACJA I ADAPTACJA ISTNIEJĄCEGO OBIEKTU W CELU NADANIA NOWEJ FUNKCJI SPOŁECZNEJ"



LOKALIZACJA DZIAŁKI NR 244 OBRĘB BISZTYNEK 1, 245 OBRĘB BISZTYNEK 1, PLAC WOLNOŚCI 3 i 5, 11- 230 BISZTYNEK

INWESTOR GMINA I MIASTO BISZTYNEK
SIEDZIBA: UL. KOSIŃSKA 2, 11-230 BISZTYNEK

DANE KONTAKTOWE

ARCHITEKTURA LIMBA EKO SP. Z O.O.	ul. Zwycięzka 10, 30-351 WRÓBNO TEL/FAX: +48 12 429 80 60 E-MAIL: l.ek@limba-eko.pl
INSTALACJE SANITARNE (WODO-KAN. I KLIMATYZACJA) TOMASZ KOZIŃSKI	ul. 602 434 544 E-MAIL: tomasz.kozinski@poczta.onet.pl
INSTALACJE SANITARNE (WENTYLACJA) WŁODZIECH BŁAK	ul. 602 434 544 E-MAIL: p.p@poczta.onet.pl
INSTALACJE ELEKTRYCZNE ŁUKASZ BURZAWA	ul. Bydgoska 3, 44-104 Głogów ul. 602 434 544 E-MAIL: lukasz.burzawa@poczta.onet.pl
PROJEKT ELEKTRYCZNY GRZEGORZ GAŁUSZKA	ul. Dąbrowski 212, 32-831 Olkusz ul. 44 500 398 444 E-MAIL: gregorz.galuszka@poczta.onet.pl
PROJEKT BRANŻOWY PIOTR KACZMARCZYK	ul. 602 434 544 E-MAIL: piotr.kaczmarczyk@poczta.onet.pl

PROJEKTOWAŁ Arch. Anna Hulsarska	NUMER UPR. NR. 66/197	PREZCZ	PIEPTIS
OPRACOWAŁ Arch. Ewelina Podmokła			
SPRAWDZIŁ Arch. Beata Bies Bojger	NUMER UPR. NR. 294/2000		
FAZA PROJEKTU	PROJEKT WYKONAWCZY		
BRANŻA	ARCHITEKTURA		
TEMAT RYSUNKU	RZUT PIWNIC		
SKALA RYSUNKU	1:50		
ARKUSZ	SEKCJA	BRANŻA	DATA
42X89,1cm	A		05.2017
			NR RYSUNKU
			012

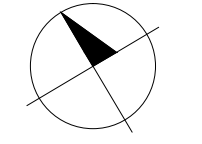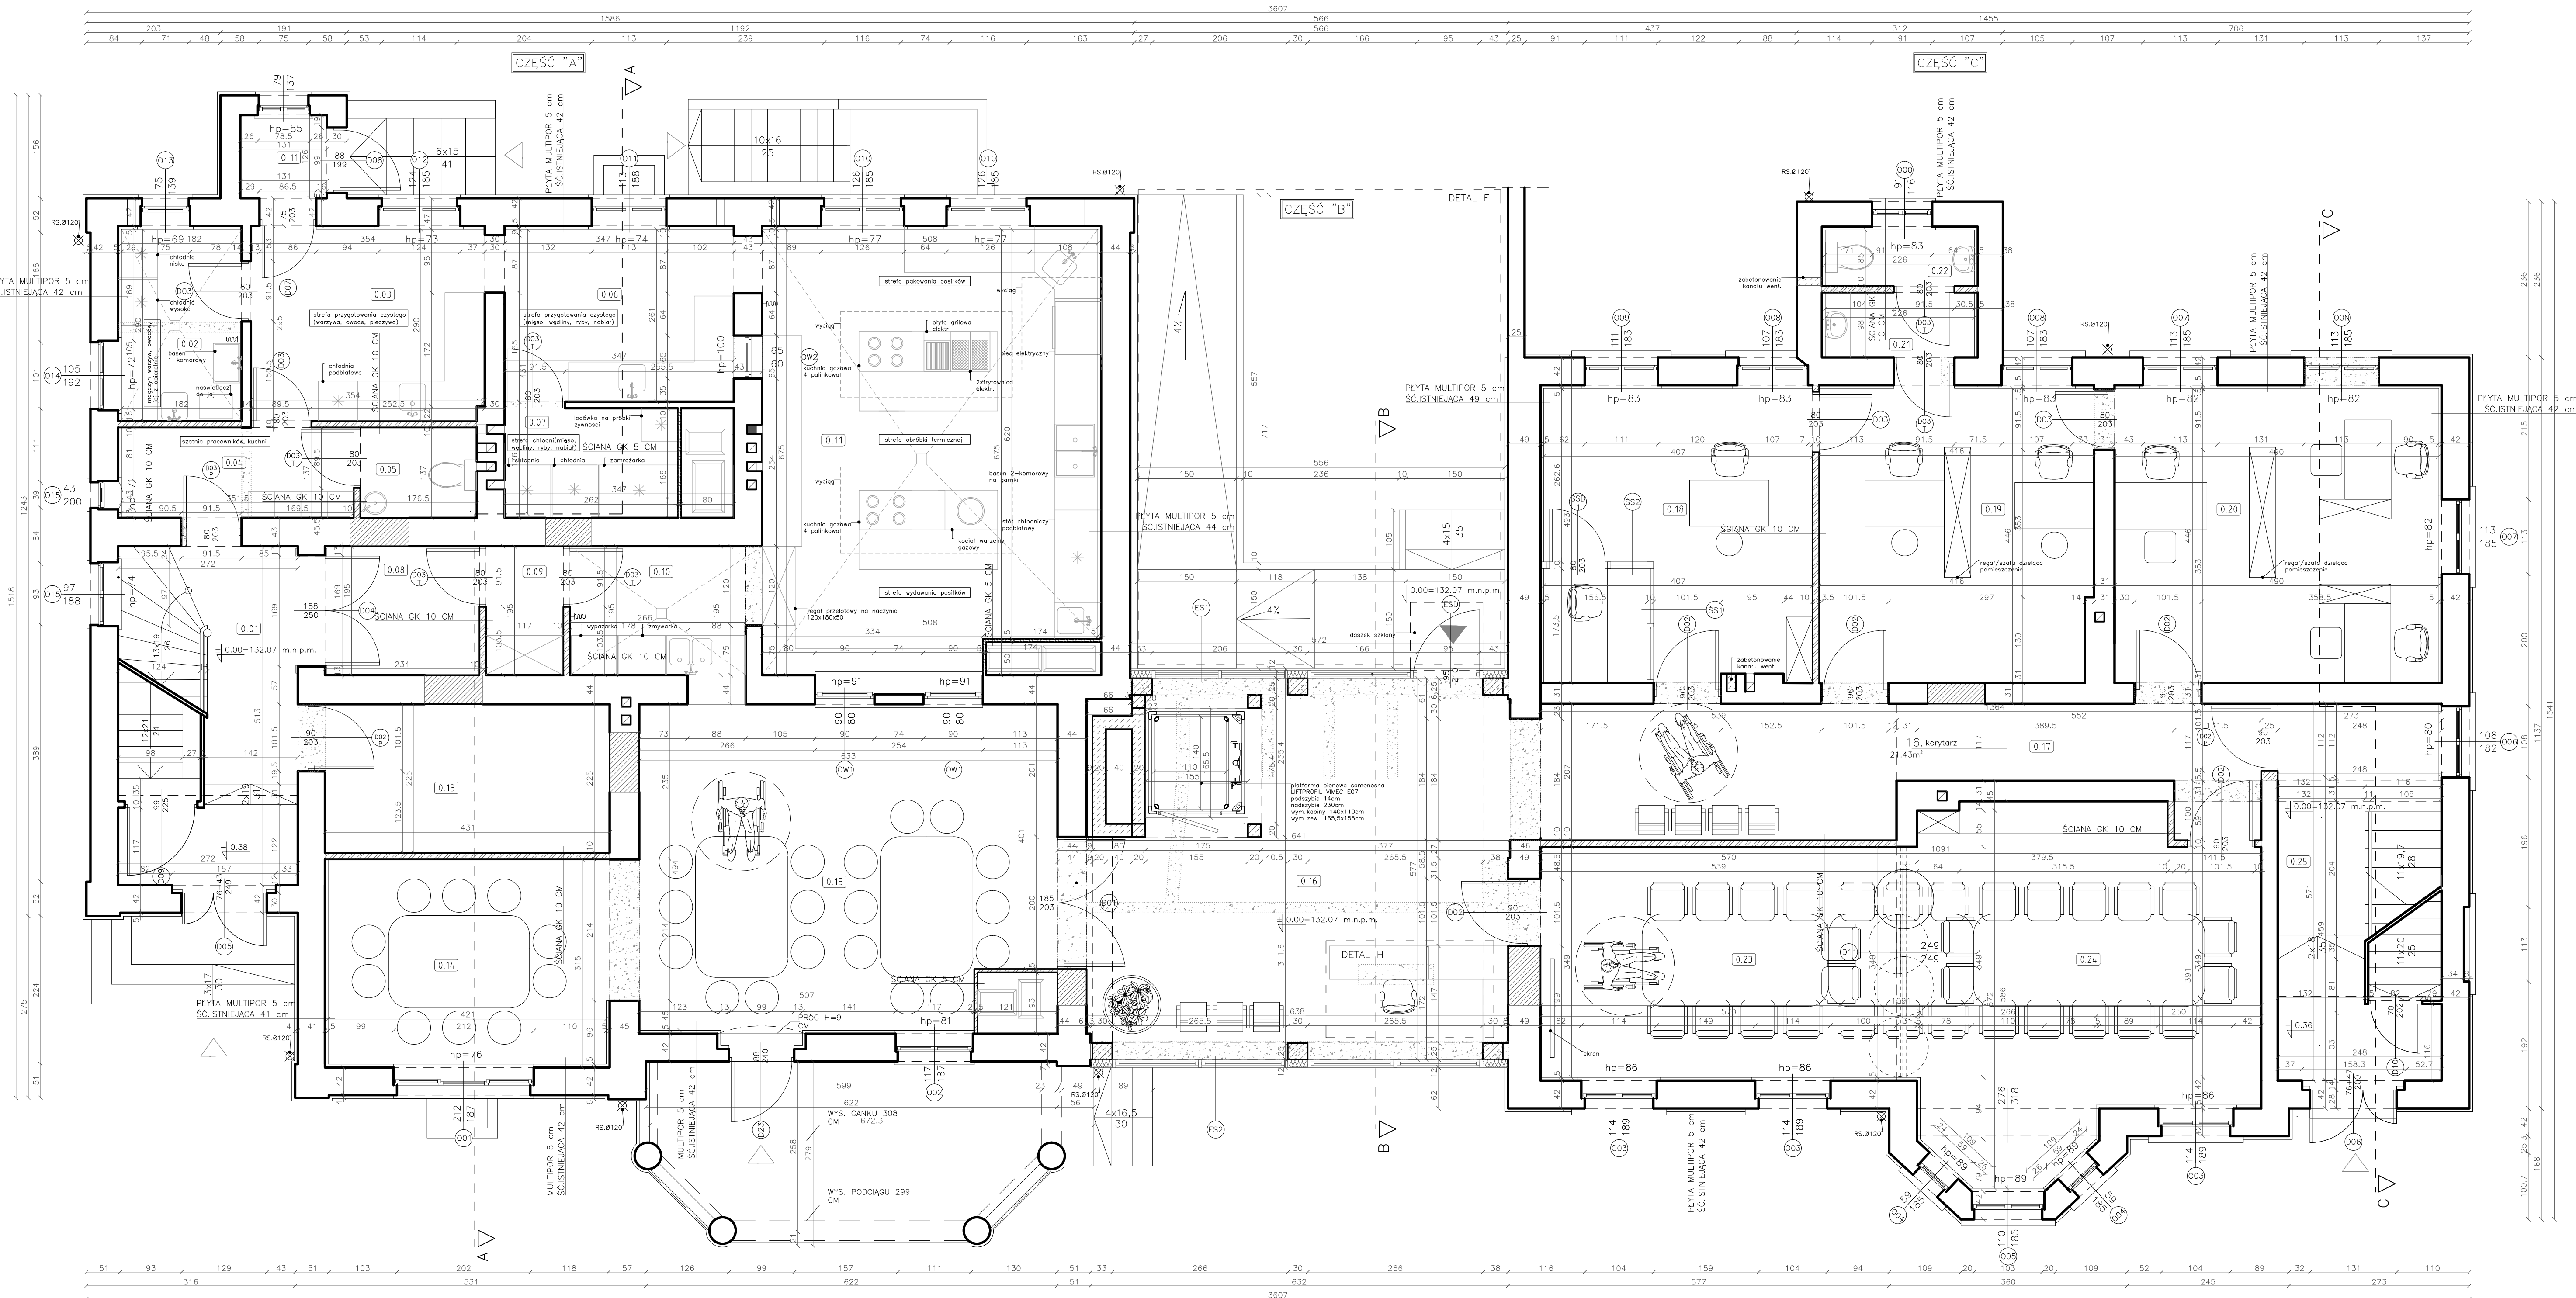

LEGENDA

- wejście boczne do budynku
- wejście główne do budynku
- zamurowania ze ściany ceramicznej
- ściany projektowane żelbetowe
- ściany projektowane gk
- ściany projektowane formaceli
- ściany do wykończenia
- ściany istniejące
- beton

POWIERZCHNIA UŻYTKOWA - PARTER
Plan Kuchnia według PN-ISO 9004:1997

NR	NAZWA POMIESZCZENIA	POSADZKA	POW.UŻ.-m ²
0.01	KOMUNIKACJA	POSADZKA ISTN.	9.03 m ²
0.02	MAGAZYN	PLYTKI CERAM.	5.39 m ²
0.03	KUCHNIA	PLYTKI CERAM.	10.48 m ²
0.04	SZATNIA	PLYTKI CERAM.	5.07 m ²
0.05	TOALETA	PLYTKI CERAM.	2.58 m ²
0.06	KUCHNIA	PLYTKI CERAM.	9.24 m ²
0.07	CHŁODNIA	PLYTKI CERAM.	5.94 m ²
0.08	PRZEDSIÓNEK	PLYTKI CERAM.	4.67 m ²
0.09	POM. NA ODPADY	PLYTKI CERAM.	2.48 m ²
0.10	KUCHNIA-ZMYWALNIA	PLYTKI CERAM.	5.50 m ²
0.11	KUCHNIA	PLYTKI CERAM.	34.29 m ²
0.12	WIATROLAP	PLYTKI CERAM.	1.85 m ²
0.13	MAGAZYN ŻYWNOSCI SUCHEJ	PLYTKI CERAM.	9.94 m ²
0.14	JADALNIA	PARKIET	13.25 m ²
0.15	JADALNIA	PARKIET	31.28 m ²
0.16	HOL Z PORTIERNIA	PLYTKI GRES.	28.0 m ²
0.17	KORYTARZ	PLYTKI GRES.	22.45 m ²
0.18	P.BIUROWE - SEKRETARIAT	PARKIET	18.1 m ²
0.19	P.BIUROWE	PARKIET	18.63 m ²
0.20	TOALETA	PLYTKI CERAM.	2.13 m ²
0.21	TOALETA	PLYTKI CERAM.	2.26 m ²
0.22	P.BIUROWE-OBSLUGA SRIFA	PARKIET	21.83 m ²
0.23	P.BIUROWE- POKOJ PRZECIĄG POBIEŻNY	PARKIET	19.1 m ²
0.24	SALA KONFERENCYJNA	PARKIET	25.74 m ²
0.25	KOMUNIKACJA	PLYTKI GRES.	7.8 m ²
SUMA			316.93 m²


1. DOKUMENTACJĘ NALEŻY ROZPATRYWAĆ CAŁOŚCIOWO WRAZ Z PROJEKTEM WYKONANCIEM ARCHITEKTONICZNYM, KONSTRUKCYJNYM ORAZ PROJEKTAMI BRANŻOWYMI.
2. WSZYSTKIE WYMAGANIA I RZĘDNE NALEŻY SPRAWDZIĆ NA BUDOWIE, A ZAISTNIENIE NIEZGODNOŚCI NALEŻY WYKAZAĆ I UZGODNIĆ Z GŁÓWNYM PROJEKTANTEM.
3. WSZYSTKIE INSTALACYJNE ORAZ KONSTRUKCYJNE WYKONANIE NA PODSTAWIE PROJEKTÓW BRANŻOWYCH.
4. WSZELKIE ZMIANY NALEŻY KONSULTOWAĆ Z PROJEKTANTEM.
5. PROJEKT OCHRONIONY JEST PRAWEM AUTORSKIM.

BIURO ARCHITEKTONICZNE "LIMBA-EKO"
 TYTUŁ PROJEKTU: "POPRAWA DOSTĘPNOŚCI DLA SPOŁECZNOŚCI WYKONANCIEM ARCHITEKTONICZNYM, KONSTRUKCYJNYM ORAZ PROJEKTAMI BRANŻOWYMI."
 LOKALIZACJA: "POPRAWA DOSTĘPNOŚCI DLA SPOŁECZNOŚCI WYKONANCIEM ARCHITEKTONICZNYM, KONSTRUKCYJNYM ORAZ PROJEKTAMI BRANŻOWYMI."
 INWESTOR: "POPRAWA DOSTĘPNOŚCI DLA SPOŁECZNOŚCI WYKONANCIEM ARCHITEKTONICZNYM, KONSTRUKCYJNYM ORAZ PROJEKTAMI BRANŻOWYMI."

DANE KONTAKTOWE

ARCHITEKTURA LIMBA EKO SP. Z O.O.	ul. Żelazna 10, 30-351 BRANOWO 14/124, 44 12 429 80 60 www.limbaeko.pl
INSTALACJE SANITARNE (WDSB-KAN. CO, KLIMATYZACJA) TOMASZ KOZIŃSKI	ul. 434 544 www.kozinski.pl
INSTALACJE SANITARNE (KAWYLNIA, KUCHNIA) WOLICIECH BLAK	ul. 434 544 www.wolicech.pl
INSTALACJE ELEKTRYCZNE ŁUKASZ BURZAWA	ul. 434 544 www.burzawa.pl
PROJEKT KIERUNEK GRZEGORZ GAŁUSZKA	ul. 434 544 www.galuszka.pl
PROJEKT BRANŻOWY PIOTR KACZMARCZYK	ul. 434 544 www.kaczmarczyk.pl

PRDJEKTOWAŁ Arch. Anna Hubserska	NUMER UPRAWNIEN NR UPR. NB. 66/97	PRZECZ PDP15
OPRACDWAŁ Arch. Ewelina Podmokła	NUMER UPRAWNIEN NR UPR. NB. 294/2000	
SPRAWDZIŁ Arch. Beata Bies Bojper	NUMER UPRAWNIEN NR UPR. NB. 294/2000	
FAZA PROJEKTU ARCHITEKTURA	PROJEKT BUDOWLANY	
BRANŻA RZUT PARTERU	ARCHITEKTURA	
TEMAT RYSUNKU RZUT PARTERU	ARCHITEKTURA	
SKALA RYSUNKU 1:50	ARCHITEKTURA	
ARKUSZ 42X89,1cm	SEKCJA A	BRANŻA DATA 05.2017
		NR RYSUNKU 013

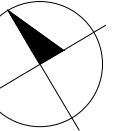

LEGENDA

- wejście boczne do budynku
- wejście główne do budynku
- zamurówka ze ściany ceramicznej
- ściany projektowane żelbetowe
- ściany projektowane gk
- ściany projektowane ceglaste
- ściany do wyburzenia
- ściany istniejące
- beton

POWIERZCHNIA UŻYTKOWA: PIĘTRO 1

NR	NAZWA POMIESZCZENIA	POSADZKA	POW.UŻ.-m ²
1.01	KOMUNIKACJA	PLYTKI GRES.	4,8 m ²
1.02	SZATNIA PRACOWNIKÓW	PARKIET	5,12 m ²
1.03	TOAleta PRACOWNIKÓW	PLYTKI CERAM.	1,57 m ²
1.04	TOAleta M.	PLYTKI CERAM.	1,77 m ²
1.05	SZATNIA M.	PLYTKI CERAM.	2,52 m ²
1.06	TOAleta D.	PLYTKI CERAM.	1,77 m ²
1.07	SZATNIA D.	PLYTKI CERAM.	2,58 m ²
1.08	ŁAZIENKA N. + PRALNIA	PLYTKI CERAM.	8,3 m ²
1.09	SALA DO ĆWICZEŃ 1	PARKIET SPORTOWY	16,47 m ²
1.10	SALA DO ĆWICZEŃ 2	PARKIET SPORTOWY	35,7 m ²
1.11	KORYTARZ	PLYTKI GRES.	12,73 m ²
1.12	MIESZKANIE CHRONIONE	PARKIET	16,47 m ²
1.13	ŁAZIENKA DLA N.	PLYTKI CERAM.	6,44 m ²
1.14	POM REKREACJI	PARKIET	32,1 m ²
1.15	TOAleta D.	PLYTKI CERAM.	2,89 m ²
1.16	TOAleta M.	PLYTKI CERAM.	2,89 m ²
1.17	HOL	PLYTKI GRES.	19,7 m ²
1.18	HOL	PLYTKI GRES.	16,89 m ²
1.19	P.BIUROWE-CIENIECZA KIEROWNIKA	PARKIET	13,48 m ²
1.20	POM SOCJALNE	PARKIET	18,75 m ²
1.21	P.BIUROWE-KIEROWNIK	PARKIET	14,6 m ²
1.22	SCHÓWEK	PARKIET	2,6 m ²
1.23	P.BIUROWE-ARCHIWUM	PARKIET	5,7 m ²
1.24	P.BIUROWE-KSIĘGOWOŚĆ	PARKIET	26,5 m ²
1.25	SERWEROWNIA	PARKIET	3,5 m ²
1.26	P.BIUROWE-CIENIECZA SPECJALNA	PARKIET	10,48 m ²
1.27	P.BIUROWE-CIENIECZA SPECJALNA	PARKIET	15,82 m ²
1.28	KOMUNIKACJA	PLYTKI GRES.	4,86 m ²
SUMA			309,02 m²

1. DOKUMENTACJA NALEŻY ROZPATRYWAĆ CAŁOŚCIOWO WRAZ Z PROJEKTEM WYKONANYM ARCHYTEKTONICZNIE, KONSTRUKCYJNIE I WRAZ Z PROJEKTAMI BRANŻOWYMI.
2. WSZYSTKIE WYMAGANIA I RZĘDNE NALEŻY SPRAWDZIĆ NA BUDOWIE, A ZAISTNIENIE NIEZODPOWIEDNIE NALEŻY WYKAZAĆ I UZGODNIĆ Z GŁÓWNYM PROJEKTANTEM.
3. WSZYSTKIE INSTALACYJNE ORAZ KONSTRUKCYJNE WYKONAĆ NA PODSTAWIE PROJEKTÓW BRANŻOWYCH.
4. WSZELKIE ZMIANY NALEŻY KONSULTOWAĆ Z PROJEKTANTEM.
5. PROJEKT CHRONIONY JEST PRAWEM AUTORSKIM.

BIURO ARCHYTEKTONICZNE "LIMBA-EKO"

TYTUL PROJEKTU "POPRAWA DOSTĘPNOŚCI DLA OSÓB SPÓŁCZYNIE NIEZDOLNYCH DO WYKONYWANIA PRACY W CELU NADANIA NOWEJ FUNKCJI SPOŁECZNEJ"


LOKALIZACJA DZIAŁKI NR 244 OBRĘB BISKUPIN 1, 245 OBRĘB BISKUPIN 1, PLAC WOLNOŚCI 3 i 5, 11-230 BISKUPIN


INWESTOR GMINA I MIASTO BISKUPIN SIEDZIBA: UL. KOSCIUSZKI 2, 11-230 BISKUPIN

DANE KONTAKTOWE	
ARCHITEKTURA	LIMBA EKO SP. Z O.O.
INSTALACJE SANITARNE (WOD.-KAN. I KLIMATYZACJA)	TOMASZ KOZIŃSKI
INSTALACJE SANITARNE (WENTYLACJA)	WOLCIECH BLAK
INSTALACJE ELEKTRYCZNE	ŁUKASZ BURZAWA
PROJEKT KONSTRUKCYJNY	GRZEGORZ GAŁUSZKA
PROJEKT BRANŻOWY	PIOTR KACZMARCZYK

PRDJEKTOWAŁ	NUMER UPR. NRB	PIECZKA	PODPIS
Arch. Anna Hubserska	NR UPR. NB. 66/97		
OPRACOWAŁ	NUMER UPR. NRB		
Arch. Ewelina Podmokła	NR UPR. NB. 294/2000		
SPRAWDZIŁ			
Arch. Beata Bies Bojger			
FAZA PROJEKTU	PROJEKT BUDOWLANY		
BRANŻA	ARCHITEKTURA		
TEMAT RYSUNKU	RZUT PIĘTRA		
SKALA RYSUNKU	1:50		

ARKUSZ	SEKCJA	BRANŻA	DATA	NR RYSUNKU
42x89,1cm		A	05.2017	014

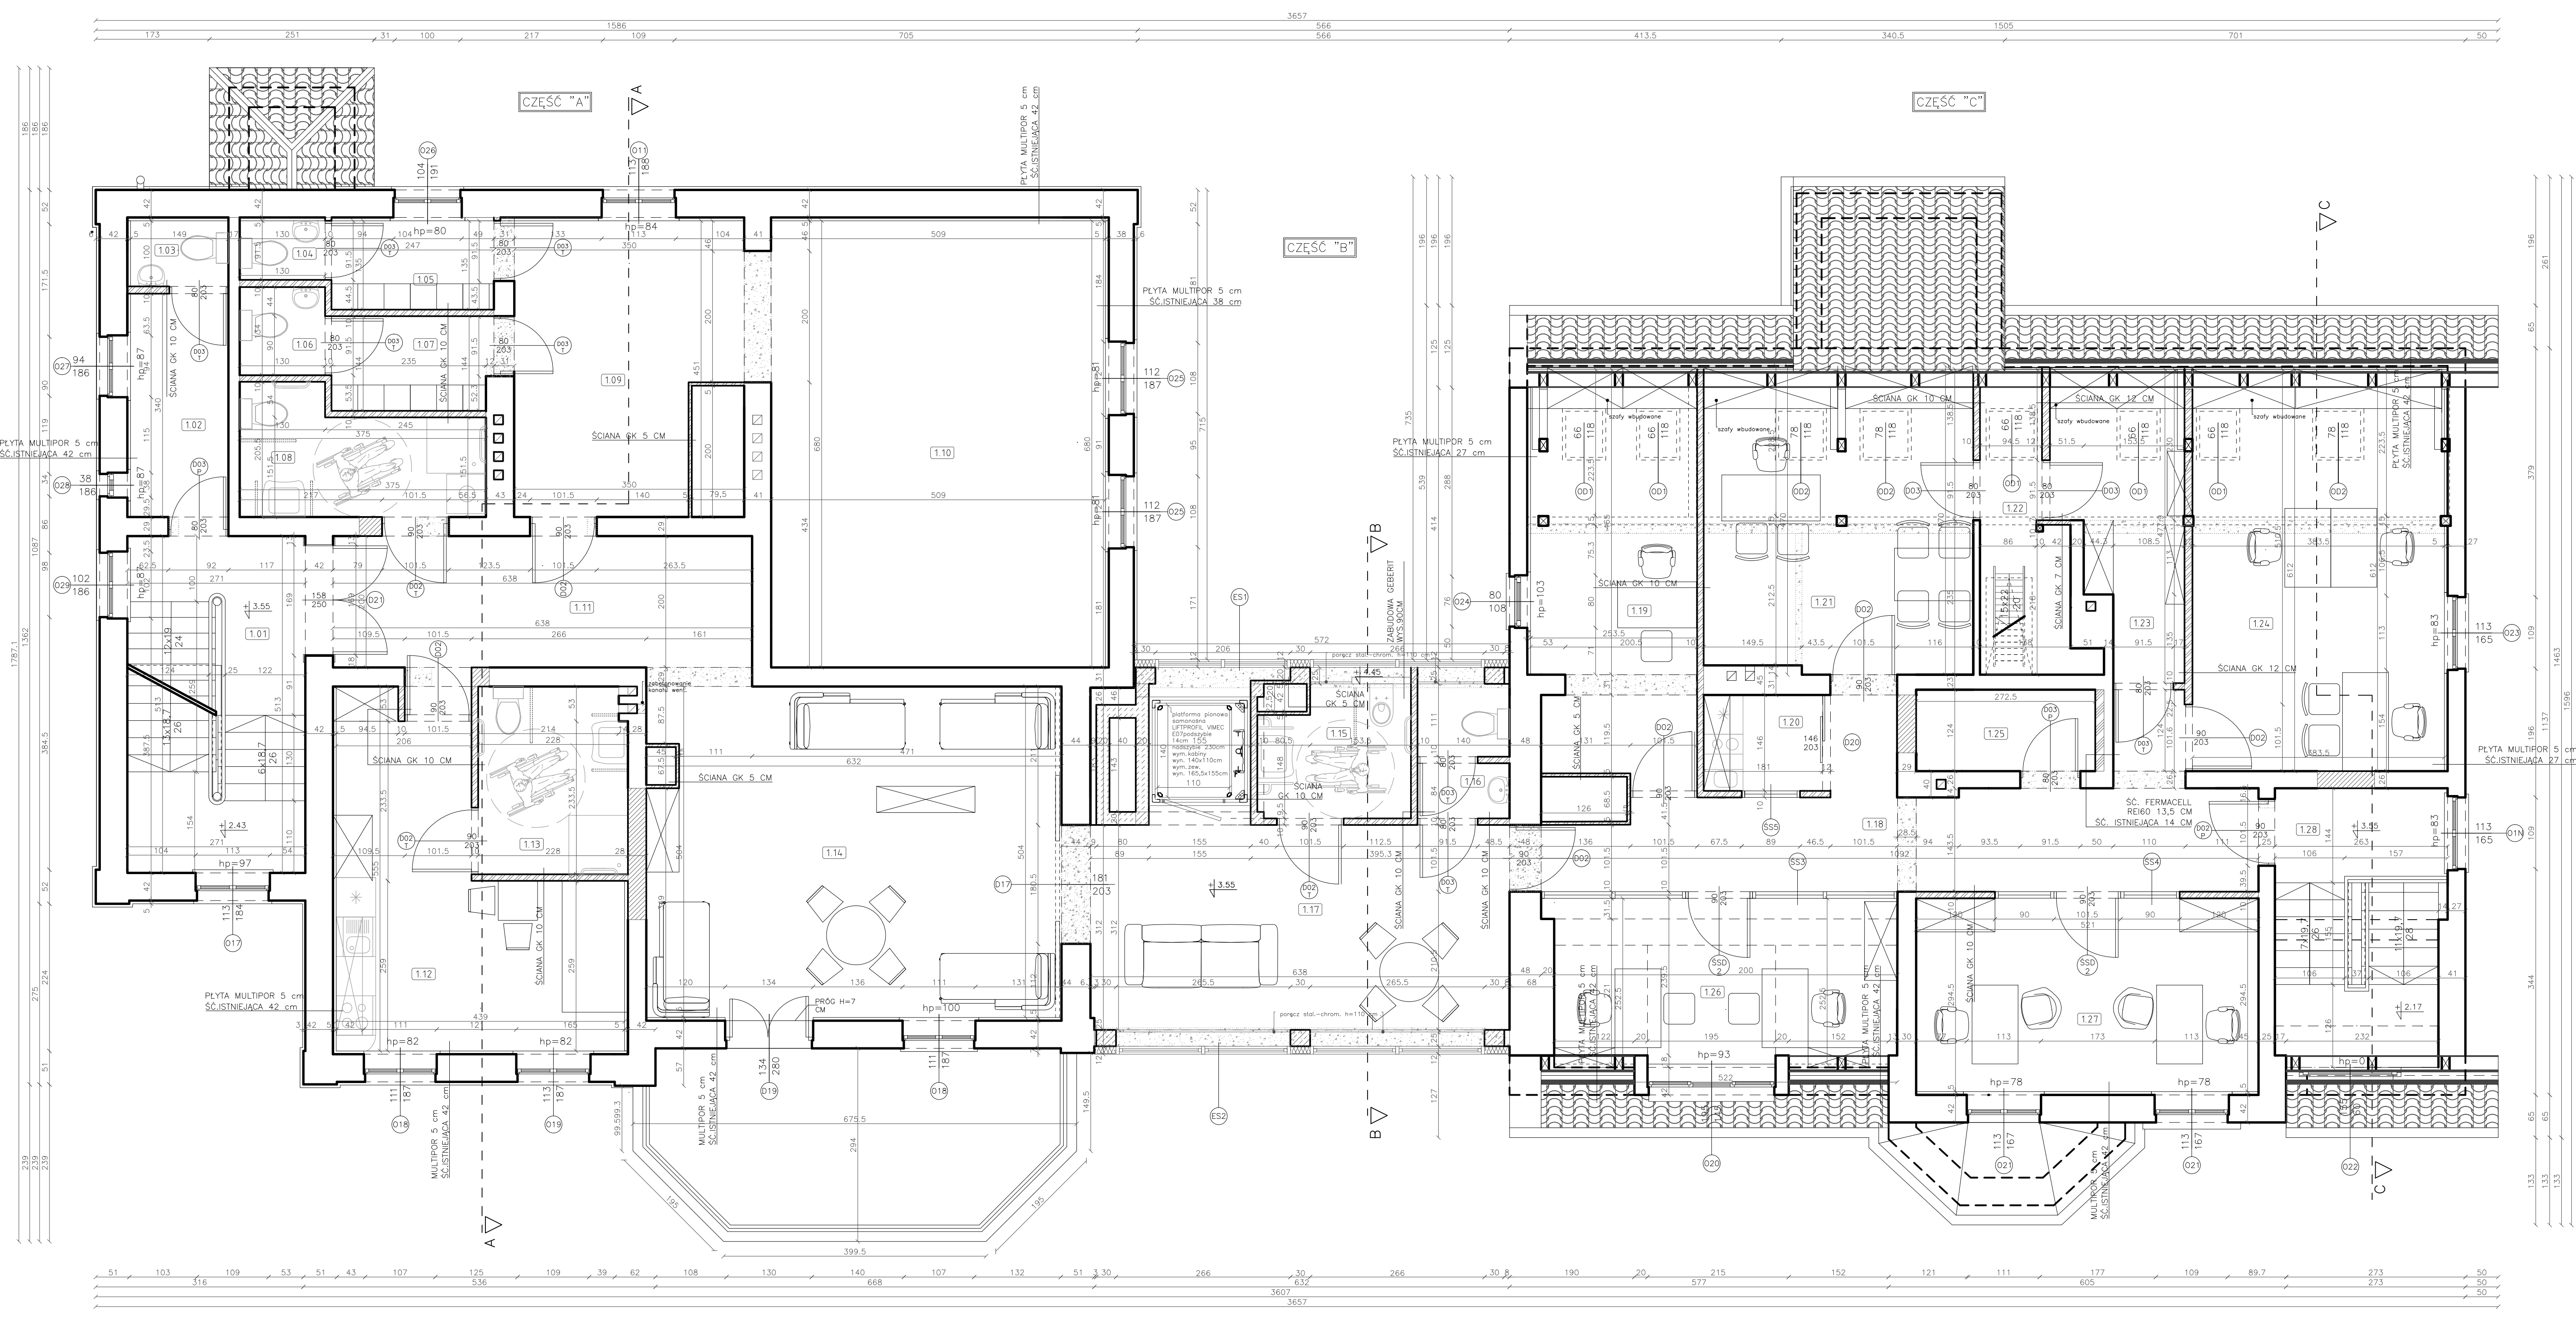

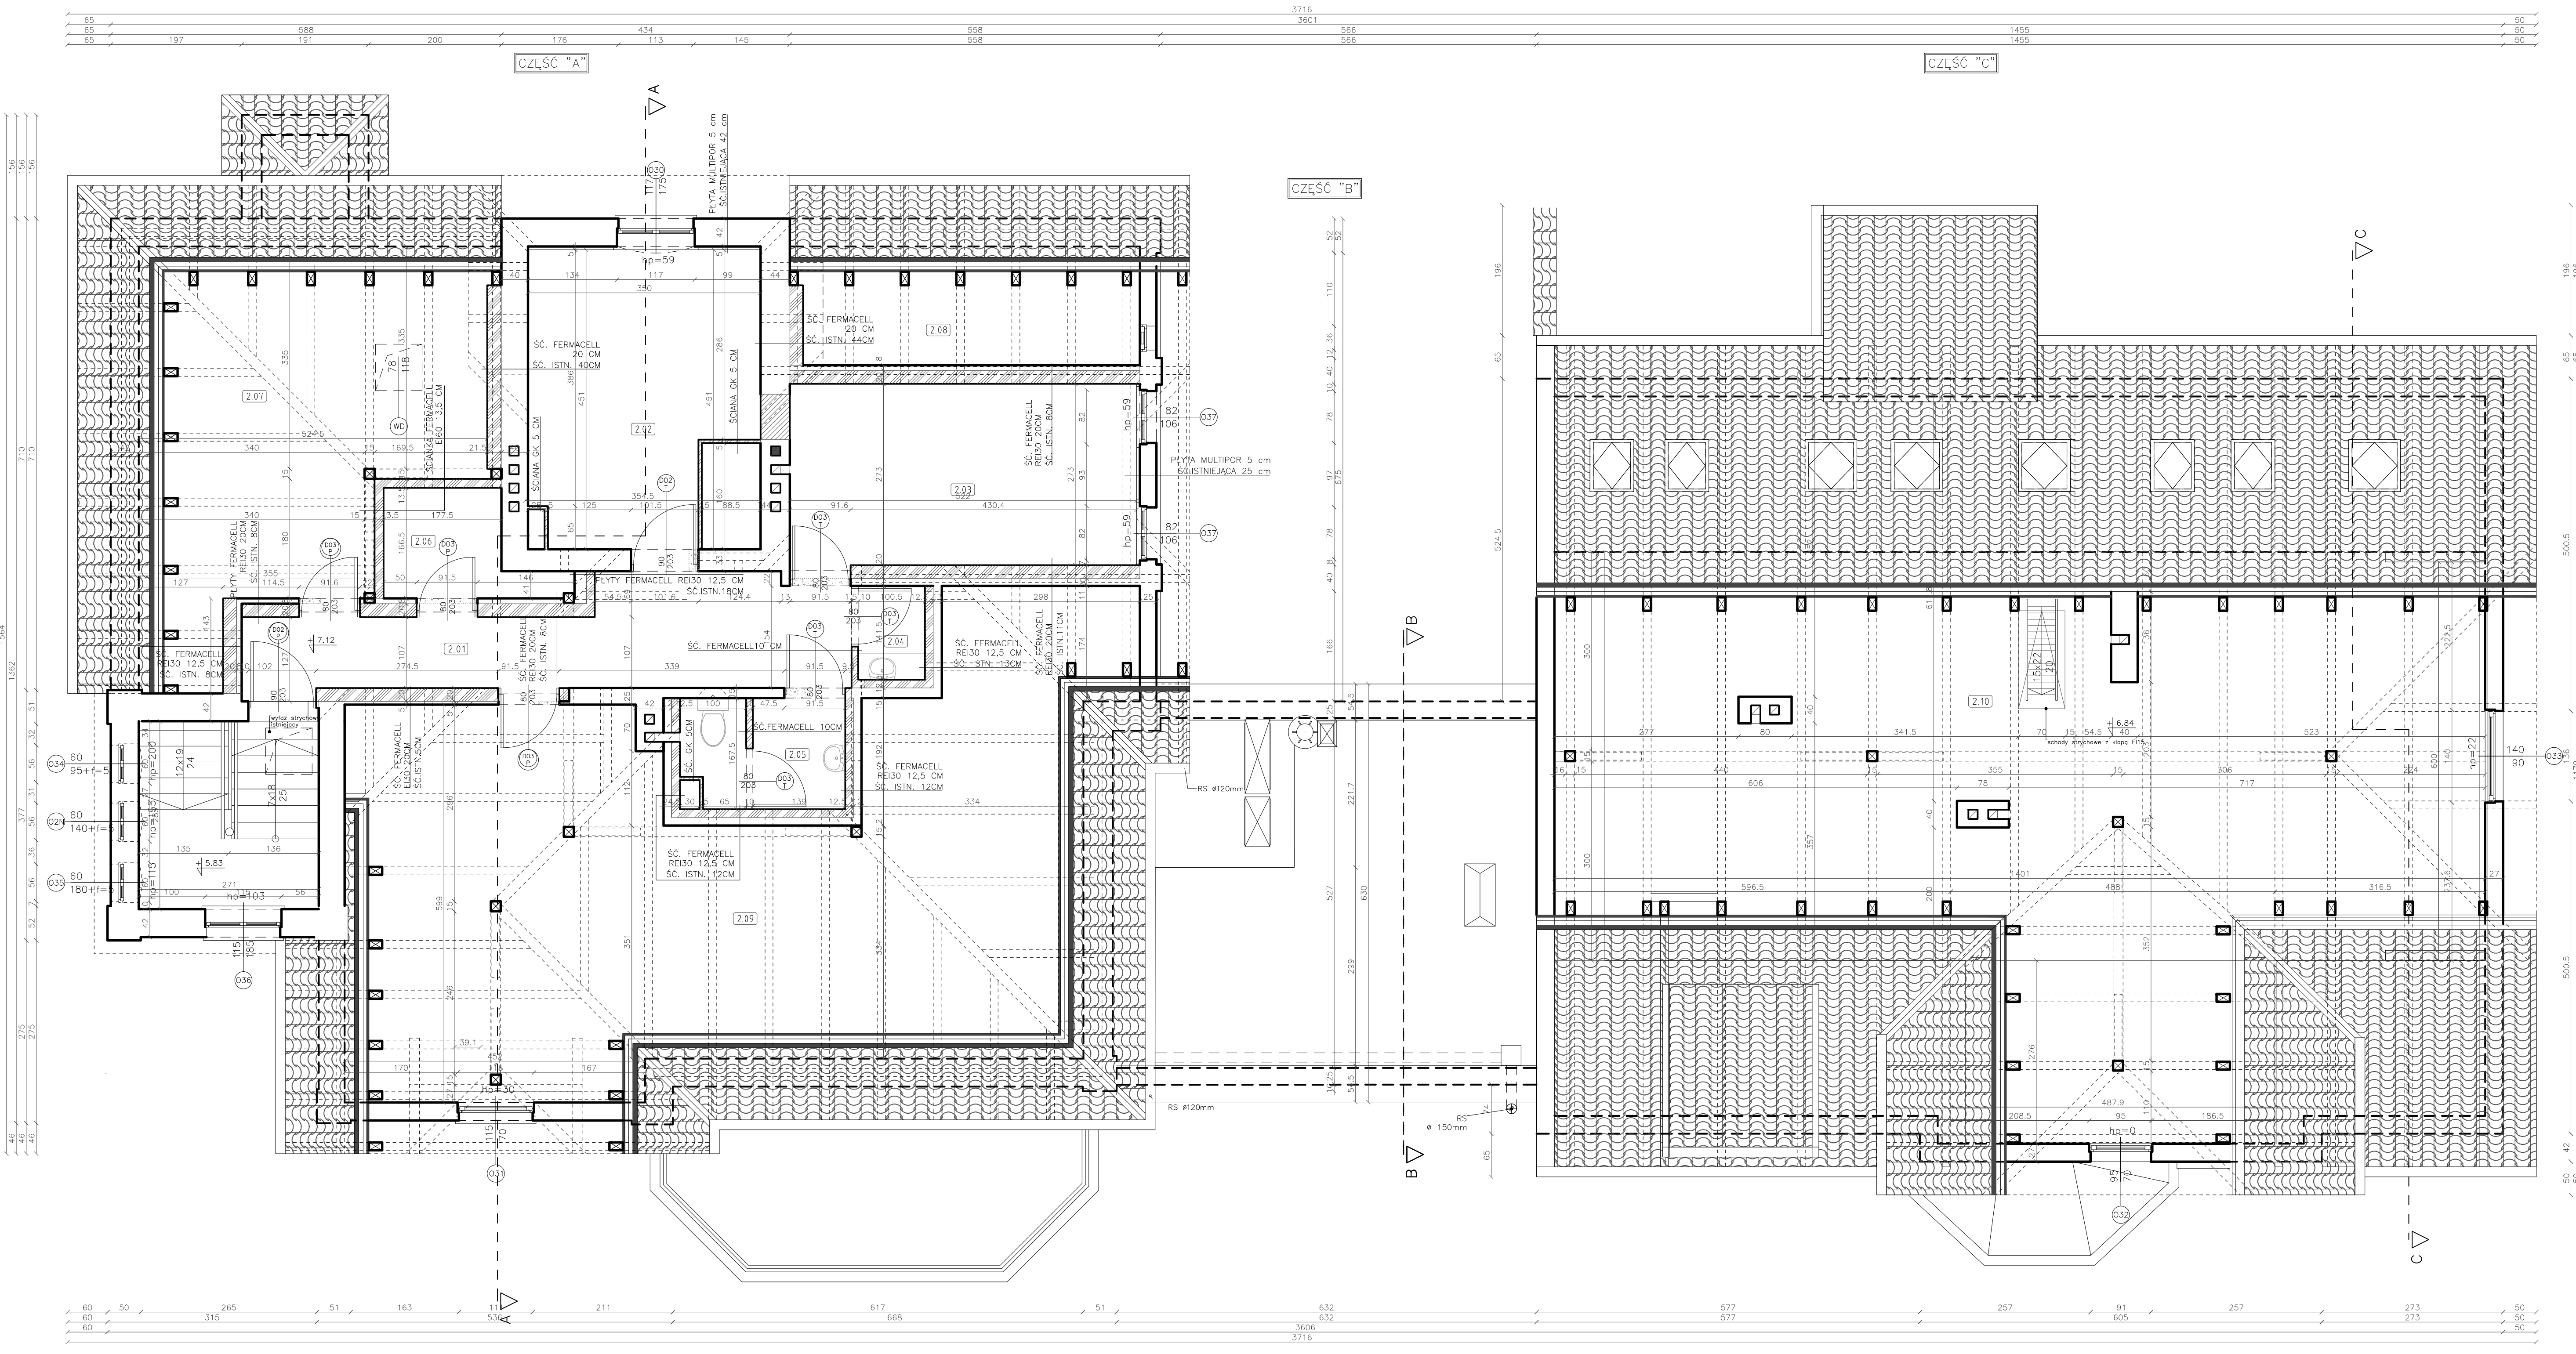

LEGENDA

- wejście boczne do budynku
- wejście główne do budynku
- zamurowania ze ściany ceramicznej
- ściany projektowane żelbetowe
- ściany projektowane ceglane
- ściany projektowane ferMACELL
- ściany do wyburzenia
- ściany istniejące
- beton

POWIERZCHNIA UŻYTKOWA-PODDASZE
Plan. Iloczyn P1405 10/06. 1997

NR	NAZWA POMIESZCZENIA	POSADZKA	POW.UZ.-m ²
2.01	KORYTARZ	PLYTKI GRES.	14,37 m ²
2.02	POMIESZCZENIE KLUBOW	PARKIET	15,9 m ²
2.03	POMIESZCZENIE KLUBOW	PARKIET	8,25m ²
2.04	POMIESZCZENIE GOSP.	PLYTKI CERAM.	1,77 m ²
2.05	TOILETA	PLYTKI CERAM.	2,47 m ²
2.06	KOTLOWNIA	PLYTKI CERAM.	3,39 m ²
SUMA			42,76 m²

STRYCH

NR	NAZWA POMIESZCZENIA	POSADZKA
2.07	STRYCH	POSADZKA ISTN.
2.08	STRYCH	POSADZKA ISTN.
2.09	STRYCH	POSADZKA ISTN.
2.10	STRYCH	POSADZKA ISTN.
SUMA		

POWIERZCHNIA NETTO KONDYGNACJI (UŻYTKOWA-USLUGOWA)
Plan. Iloczyn P1405 10/06. 1997

SUMA	131,46 m ²
------	-----------------------

- DOKUMENTACJE NALEŻY ROZPATRYWAĆ CAŁOŚCIOWO WRAZ Z PROJEKTEM WYKONANCIEM ARCHYTEKTONICZNYM, KONSTRUKCYJNYM ORAZ PROJEKTAMI BRANŻOWYMI.
- WSZYSTKIE WYMARY I RZĘDNE NALEŻY SPRAWDZIĆ NA BUDOWIE, A ZAISTNIAŁE NIEZGODNOŚCI NALEŻY WYKAZAĆ I UZGODNIĆ Z GŁÓWNYM PROJEKTANTEM.
- WSZYSTKIE INSTALACYJNE ORAZ KONSTRUKCYJNE WYKONAĆ NA PODSTAWIE PROJEKTÓW BRANŻOWYCH.
- WSZELKIE ZMIANY NALEŻY KONSULTOWAĆ Z PROJEKTANTEM.
- PROJEKT OCHRONIONY JEST PRAWEM AUTORSKIM.

BIURO ARCHYTEKTONICZNE "LIMBA-EKO"

TYTUŁ PROJEKTU "POPRAWA DOSTĘPNOŚCIUSŁUG SPOŁECZNYCH (MODERNIZACJA I ADAPTACJA ISTNIEJĄCEGO OBIEKTU W CELU NADANIA NOWEJ FUNKCJI SPOŁECZNEJ"

LICZALNICZKA DZIAŁKI NR 244 OBRĘB BISZTYNEK 1, 245 OBRĘB BISZTYNEK 1, PLAC WOLNOŚCI 3 i 5, 11- 230 BISZTYNEK


INWESTOR GMINA I MIASTO BISZTYNEK SIEDZIBA: UL. KOSIŃSKA 2, 11-230 BISZTYNEK

DANE KONTAKTOWE




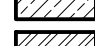




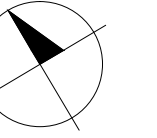


ARCHITEKTURA	LIMBA EKO SP. Z O.O.	ul.Żwirki i Gonta 10, 30-351 BRANOWA TOL/PAK, +48 12 429 80 60
INSTALACJE SANITARNE (WOD.-KAN. CO, KLIMATYZACJA)	TOMASZ KOZIŃSKI	tel. 602 434 544
INSTALACJE SANITARNE (WENTYLACJA)	WOJCIECH BŁAK	tel. +48 204 254 464
INSTALACJE ELEKTRYCZNE	LUKASZ BURZAWA	tel. +48 500 398 444
PROJEKT KIERKICZKA	GRZEGORZ GAŁUSZKA	tel. +48 204 254 464
PROJEKT BRANŻOWY	PIOTR KACZMARCZYK	ul.Żwirki i Gonta 3, 44-104 Głogów, tel. 78 280 880



PRDJEKTOWAŁ	Arch. Anna Hulsarska	NUMER UPR. NR	NR UPR. NB. 66/97	PRZEDZ	PRDPT5
OPRACOWAŁ	Arch. Ewelina Podmokła	NUMER UPR. NR	NR UPR. NB. 294/2000		
SPRAWDZIŁ	Arch. Beata Bies Bojger				
FAZA PROJEKTU	PROJEKT BUDOWLANY				
BRANŻA	ARCHITEKTURA				
TEMAT RYSUNKU	RZUT PODDASZA				
SKALA RYSUNKU	1:50				

ARKUSZ	SEKCJA	BRANŻA	DATA	NR RYSUNKU
42XB9.1c		A	05.2017	015



LEGENDA

-  wejście boczne do budynku
-  wejście główne do budynku
-  zamurowanie ze ściany ceramicznej
-  ściany projektowane żelbetowe
-  ściany projektowane cegl. (ceramiczne)
-  ściany projektowane cegl. (ceramiczne)
-  ściany do wyburzenia
-  ściany istniejące
-  beton
-  więźba projektowana
-  więźba istniejąca

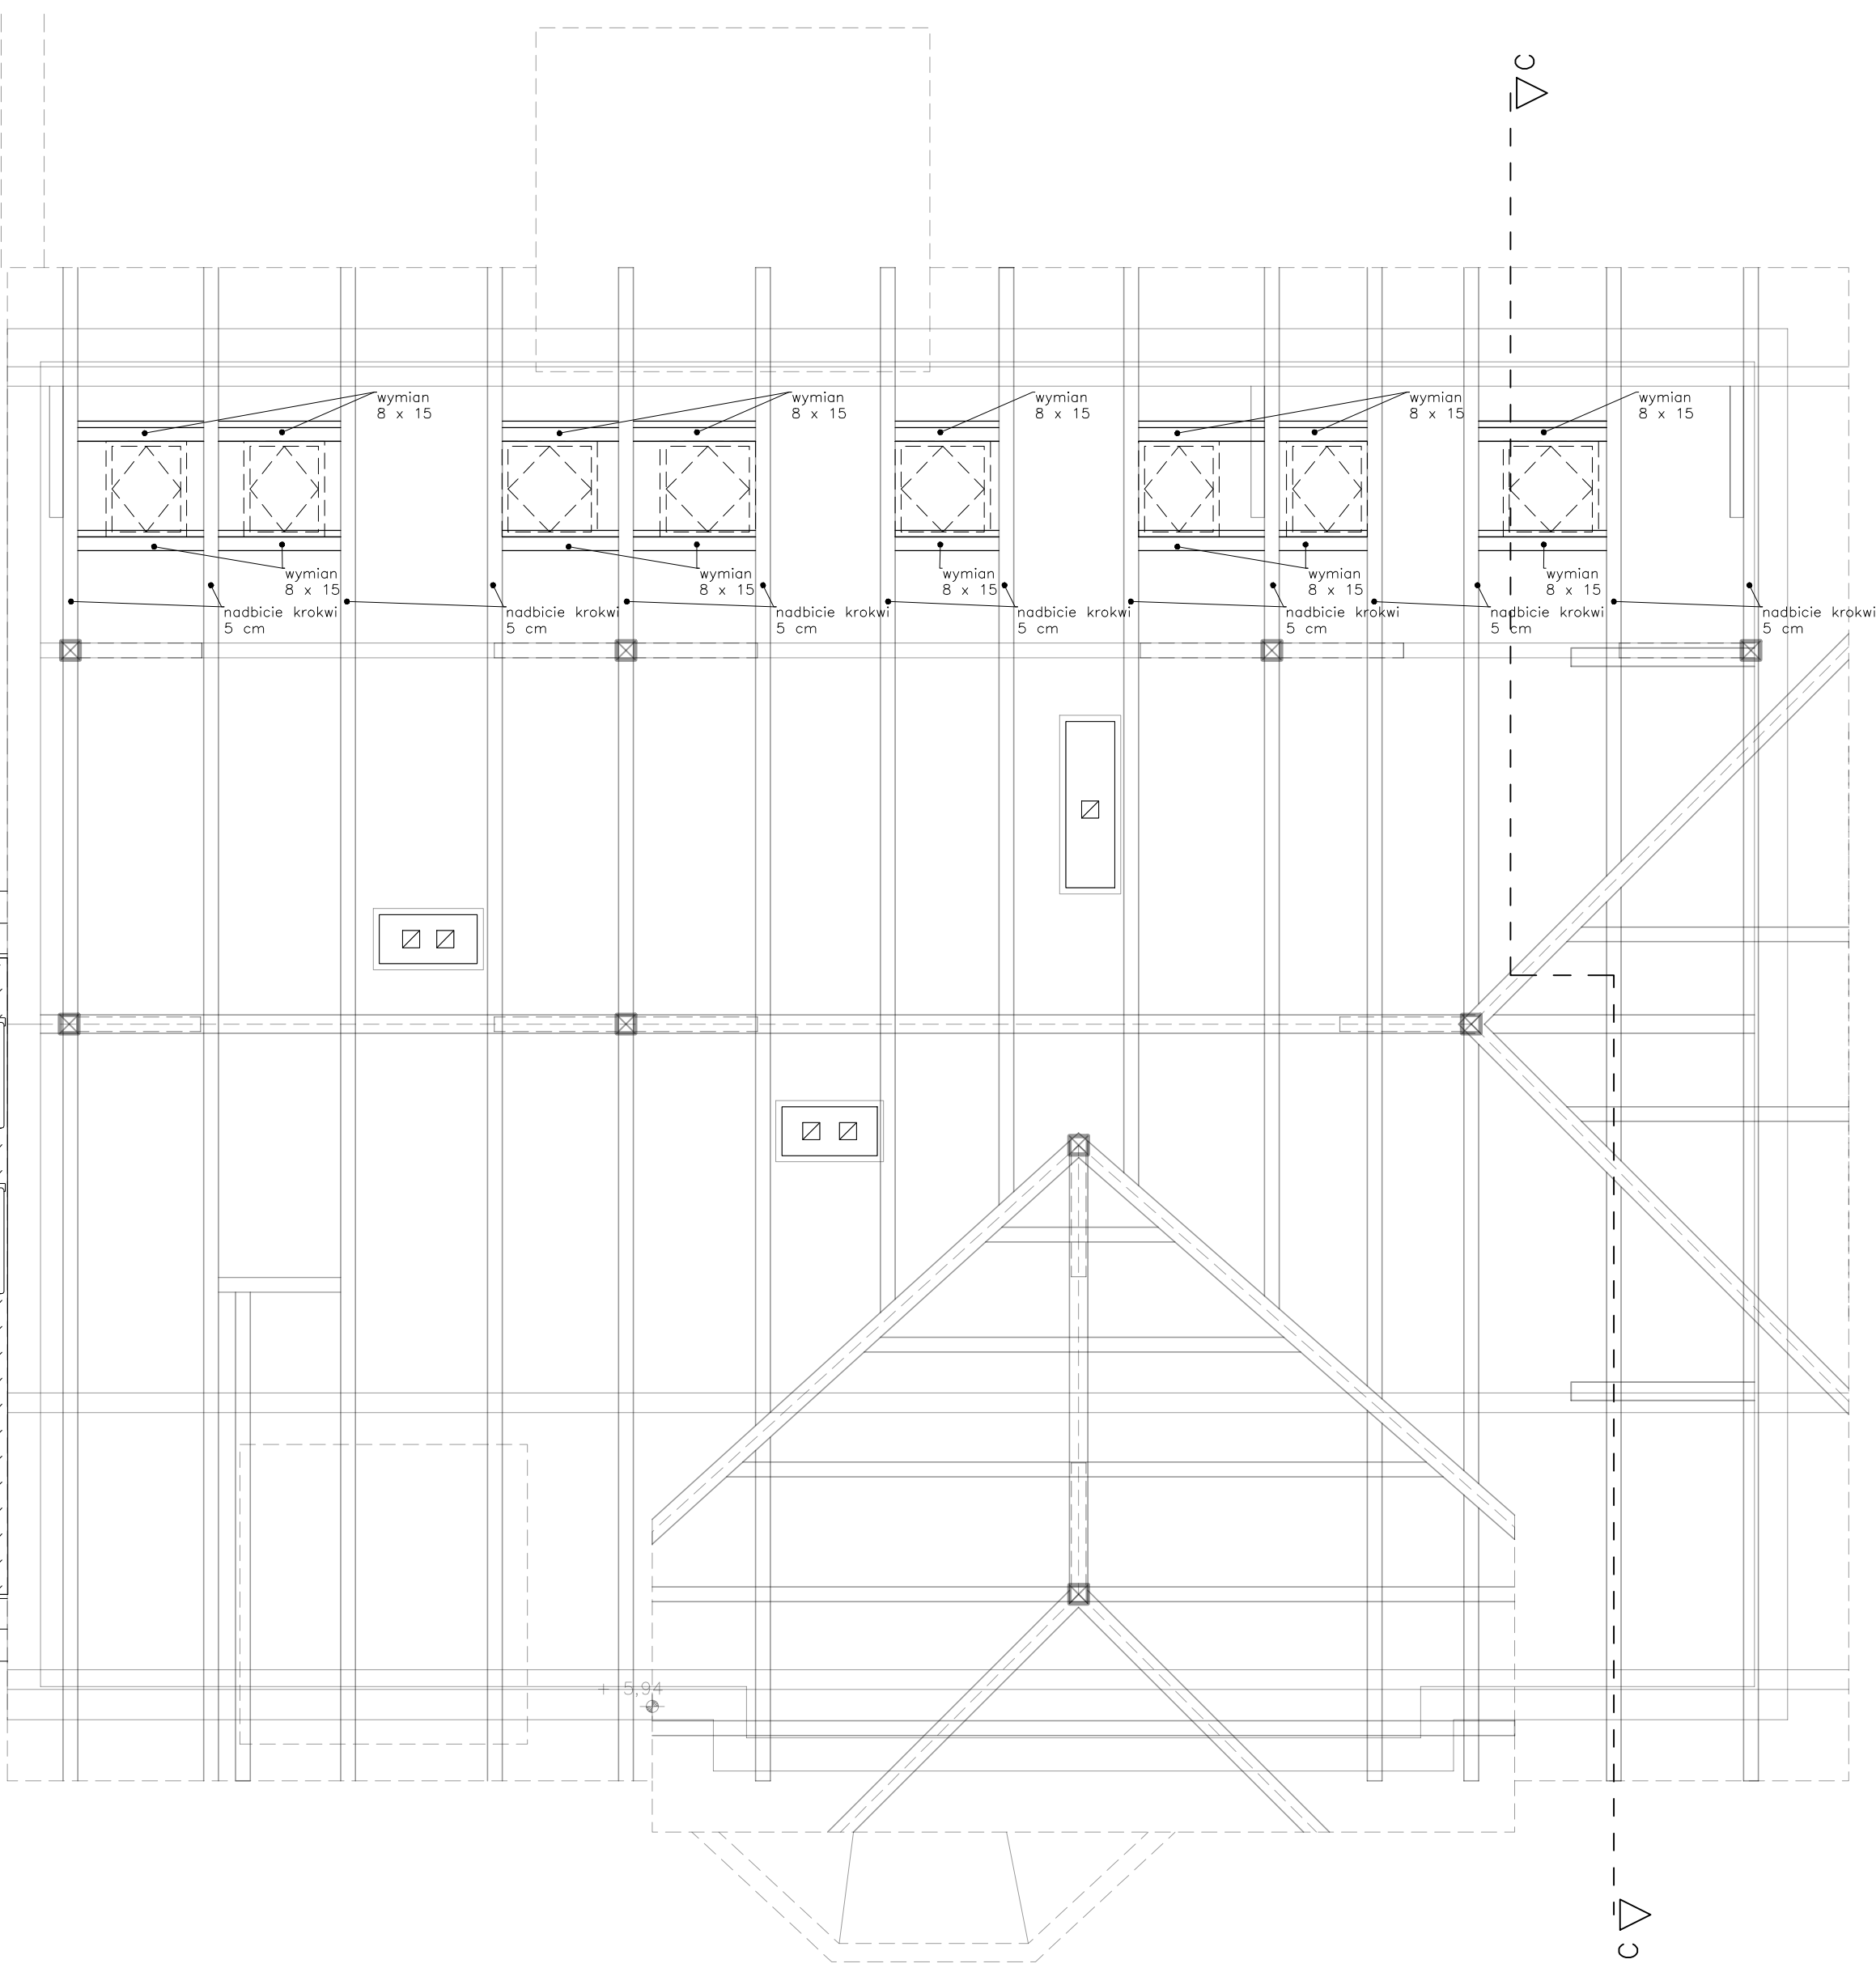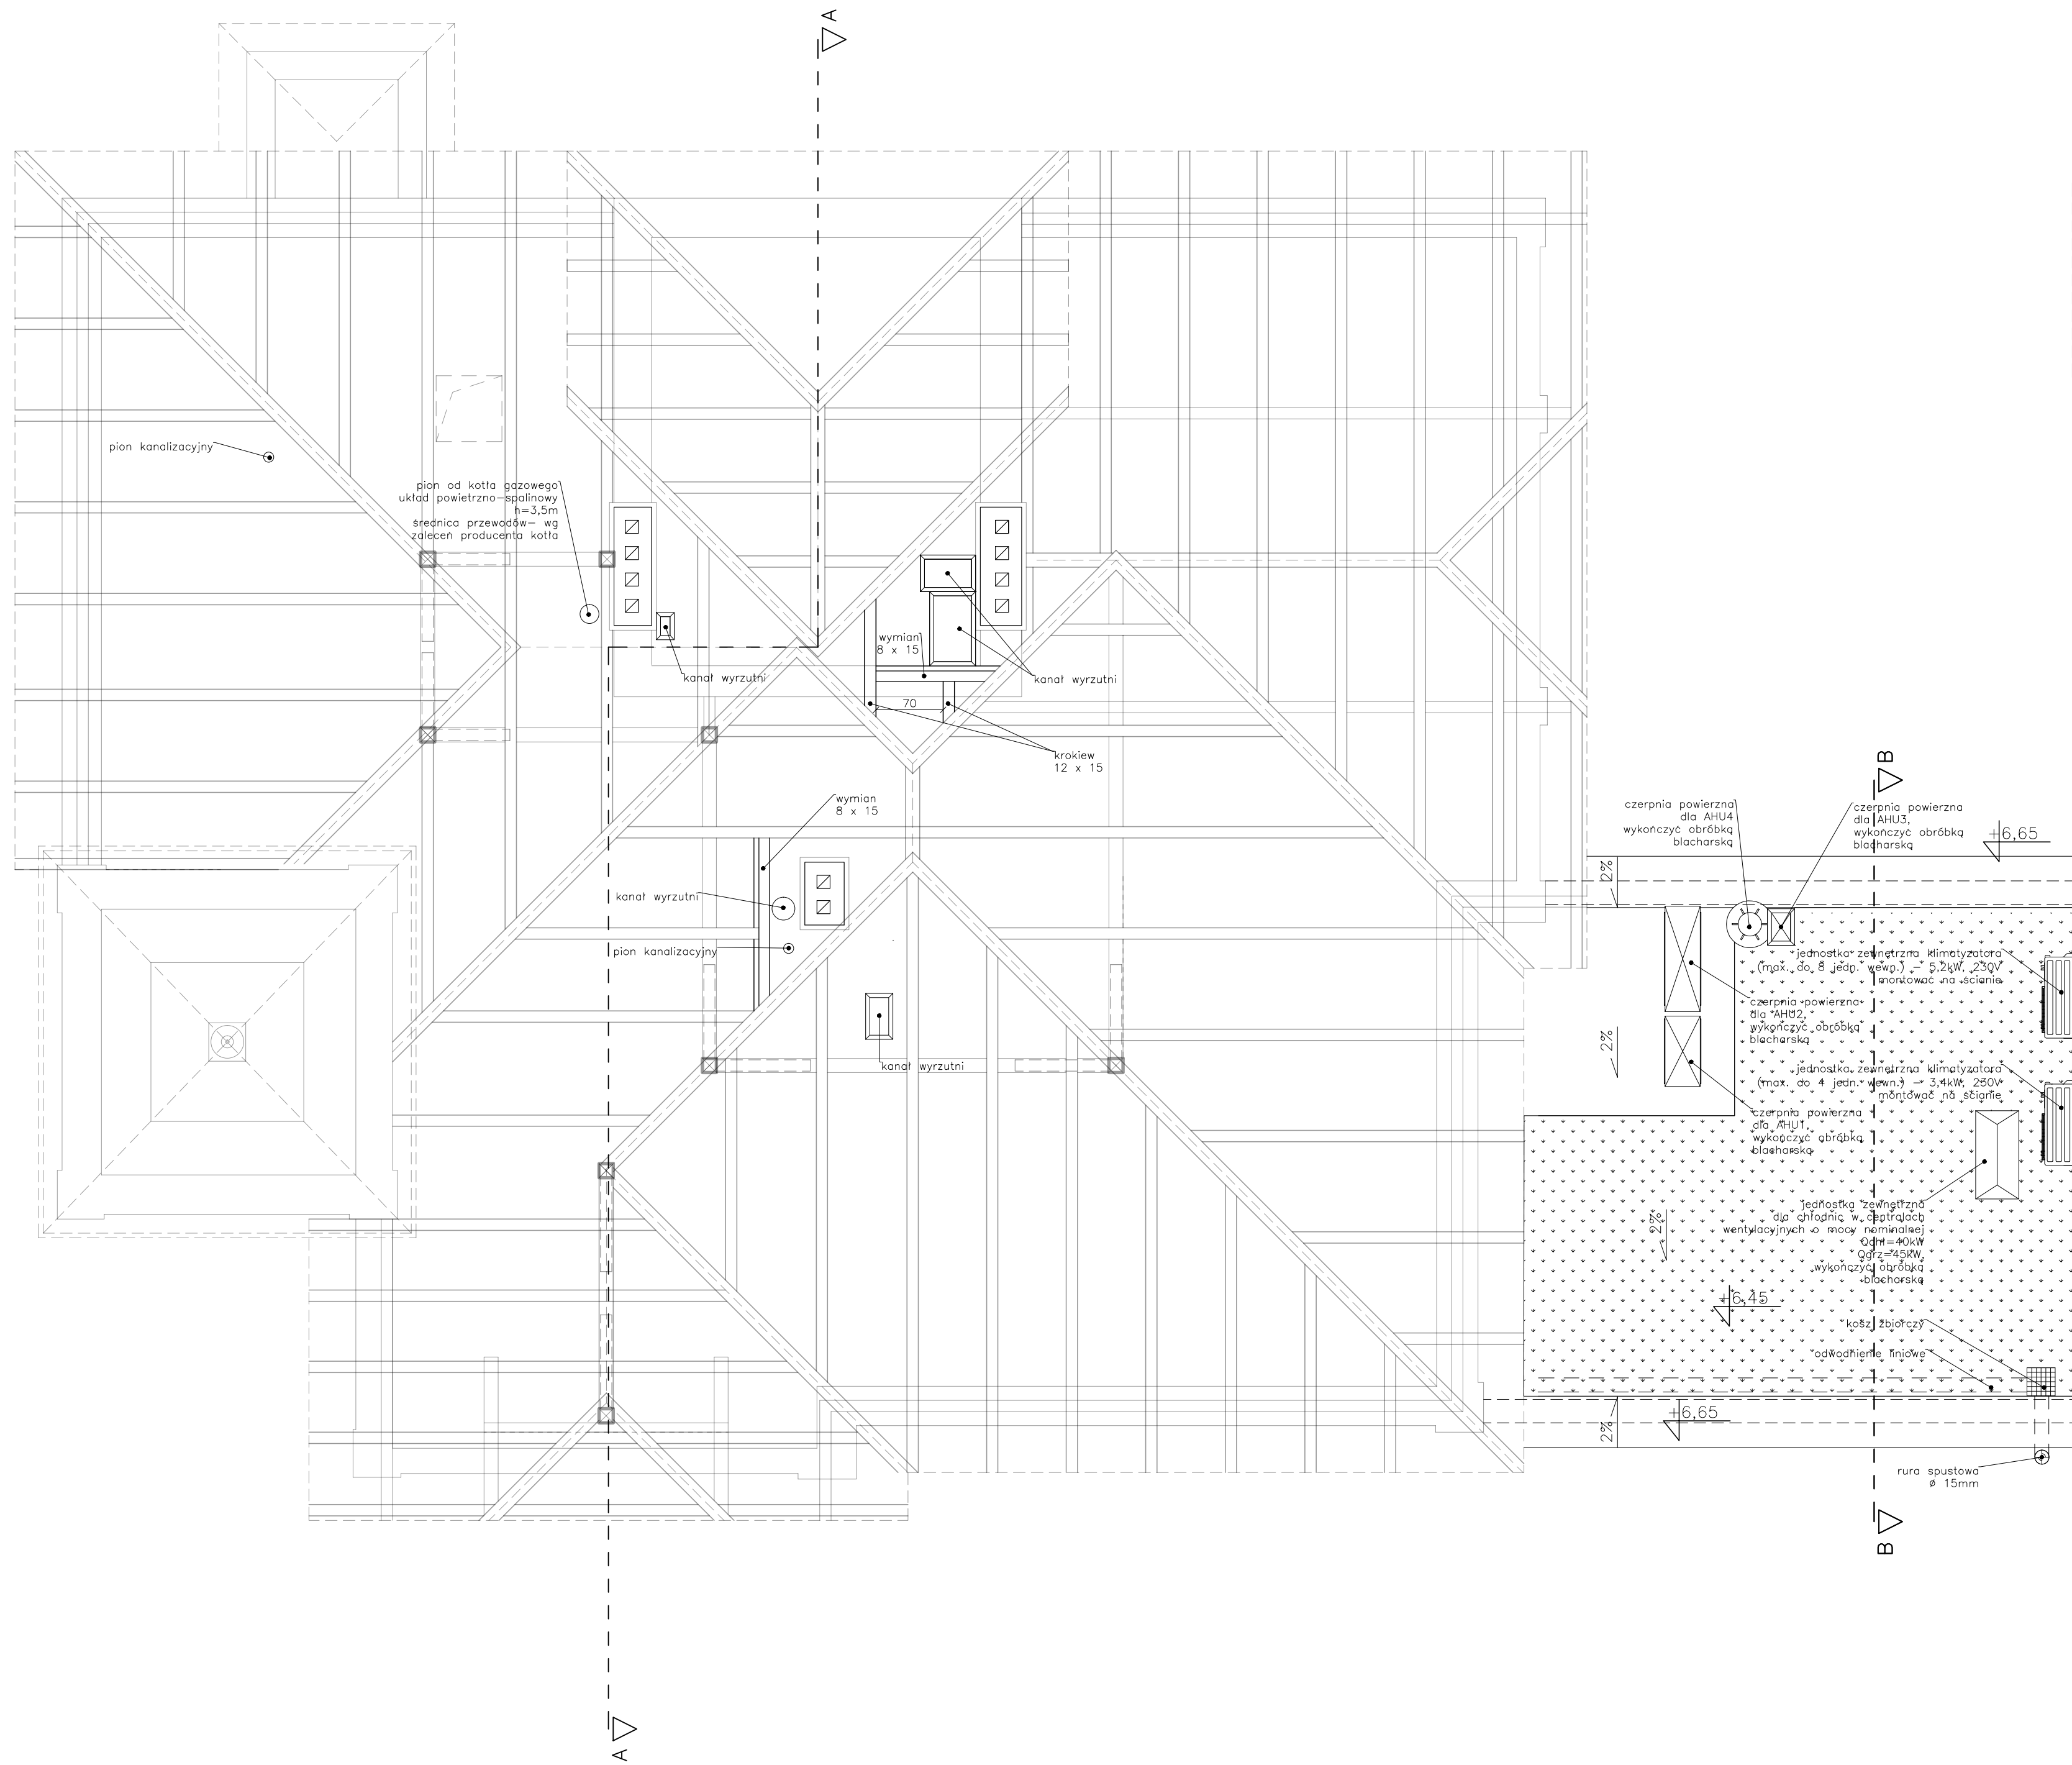


1. DOKUMENTACJE NALEŻY ROZPATRYWAĆ CAŁOŚCIOWO WRAZ Z PROJEKTEM WYKONACZNI ARCHYTEKTONICZNYM, KONSTRUKCYJNYM ORAZ PROJEKTAMI BRANŻOWYM.
2. WISZYSTE WYMAGANIA I ZADANIA NALEŻY SPRAWDZIĆ NA BUDOWIE, A ZASTĄNALE NIESOZGODNOŚCI NALEŻY WYKAZAĆ I USŁUGIŃC ZŁOŻYŃC PROJEKTANTOM.
3. WISZYSTE INSTALACJE ORAZ KONSTRUKCJE WYKONAC NA PODSTAWIE PROJEKTÓW BRANŻOWYCH.
4. WISZYSTE ZMIANY NALEŻY KONSULTOWAĆ Z PROJEKTANTEM.
5. PROJEKT CHRONIONY JEST PRAWEM AUTORSKIM.

BIURO ARCHYTEKTONICZNE "LIMBA-EKO"
 TYTUŁ PROJEKTU: "POPRAWA DOSTĘPNOŚCI USŁUG SPOŁECZNYCH (MODERNIZACJA I ADAPTACJA ISTNIEJĄCEGO OBIEKTU W CELU NADANIA NOWEJ FUNKCJI SPOŁECZNEJ)"
 LOKALIZACJA: DZIAŁKI NR 244 OBRĘB BISZTYNEK 1, 245 OBRĘB BISZTYNEK 1, PLAC WOLNOŚCI 3 I 5, 11-230 BISZTYNEK
 INWESTOR: GMINA I MIASTO BISZTYNEK
 SIEDZIBA: UL. KOSCIUSZKI 2, 11-230 BISZTYNEK

DANE KONTAKTOWE	
ARCHITEKTURA LIMBA EKO SP. Z O.O.	ul. Zwycięzcy 10, 30-351 Kraków t./f./fax: +48 12 429 80 60 e-mail: l.k@limba-eko.pl
INSTALACJE SANITARNE (WDSB-KAN. CZŁ. KLIMATYZACJA) TOMASZ KOZIŃSKI	ul. 602 434 544 e-mail: tomaszkozi@poczta.onet.pl
INSTALACJE SANITARNE (WENTYLACJA) WJCIECH BŁAK	ul. 602 434 544 e-mail: wjb@poczta.onet.pl
INSTALACJE ELEKTRYCZNE ŁUKASZ BURZAWA	ul. 602 434 544 e-mail: lukaszburzawa@poczta.onet.pl
PROJEKT ELEKTRYCZNY GRZEGORZ GALUSZKA	ul. 602 434 544 e-mail: galuszkagr@poczta.onet.pl
PROJEKT DRZEWIŃ PIOTR KACZMARCZYK	ul. 602 434 544 e-mail: piotr.kaczmarczyk@poczta.onet.pl



PRZEDSIĘWZIĘCIE	NUMER UPRAWNIENIA	PRZEDSIĘWZIĘCIE	PRZEDSIĘWZIĘCIE
OPRACOWANIE	Arch. Anna Husarska NR UPR. NB. 66/97		
SPRAWDZIŁ	Arch. Ewelina Podmokła NR UPR. NB. 294/2000		
FAZA PROJEKTU	PROJEKT BUDOWLANY		
BRANŻA	ARCHITEKTURA		
TEMAT RYSUNKU	RZUT WIĘZBY DACHOWEJ		
SKALA RYSUNKU	1:50		

ARKUSZ	SEKCJA	BRANŻA	DATA	NR RYSUNKU
42X89,1cm		A	05.2017	016

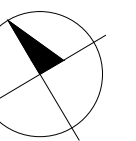

LEGENDA

- wełna boczna do budynku
- cegła do budynku
- zamurowania ze ściany ceramicznej
- ściany projektowane żelbetowe
- ściany projektowane gk
- ściany projektowane ferrytalowe
- ściany do wyburzenia
- ściany istniejące
- beton

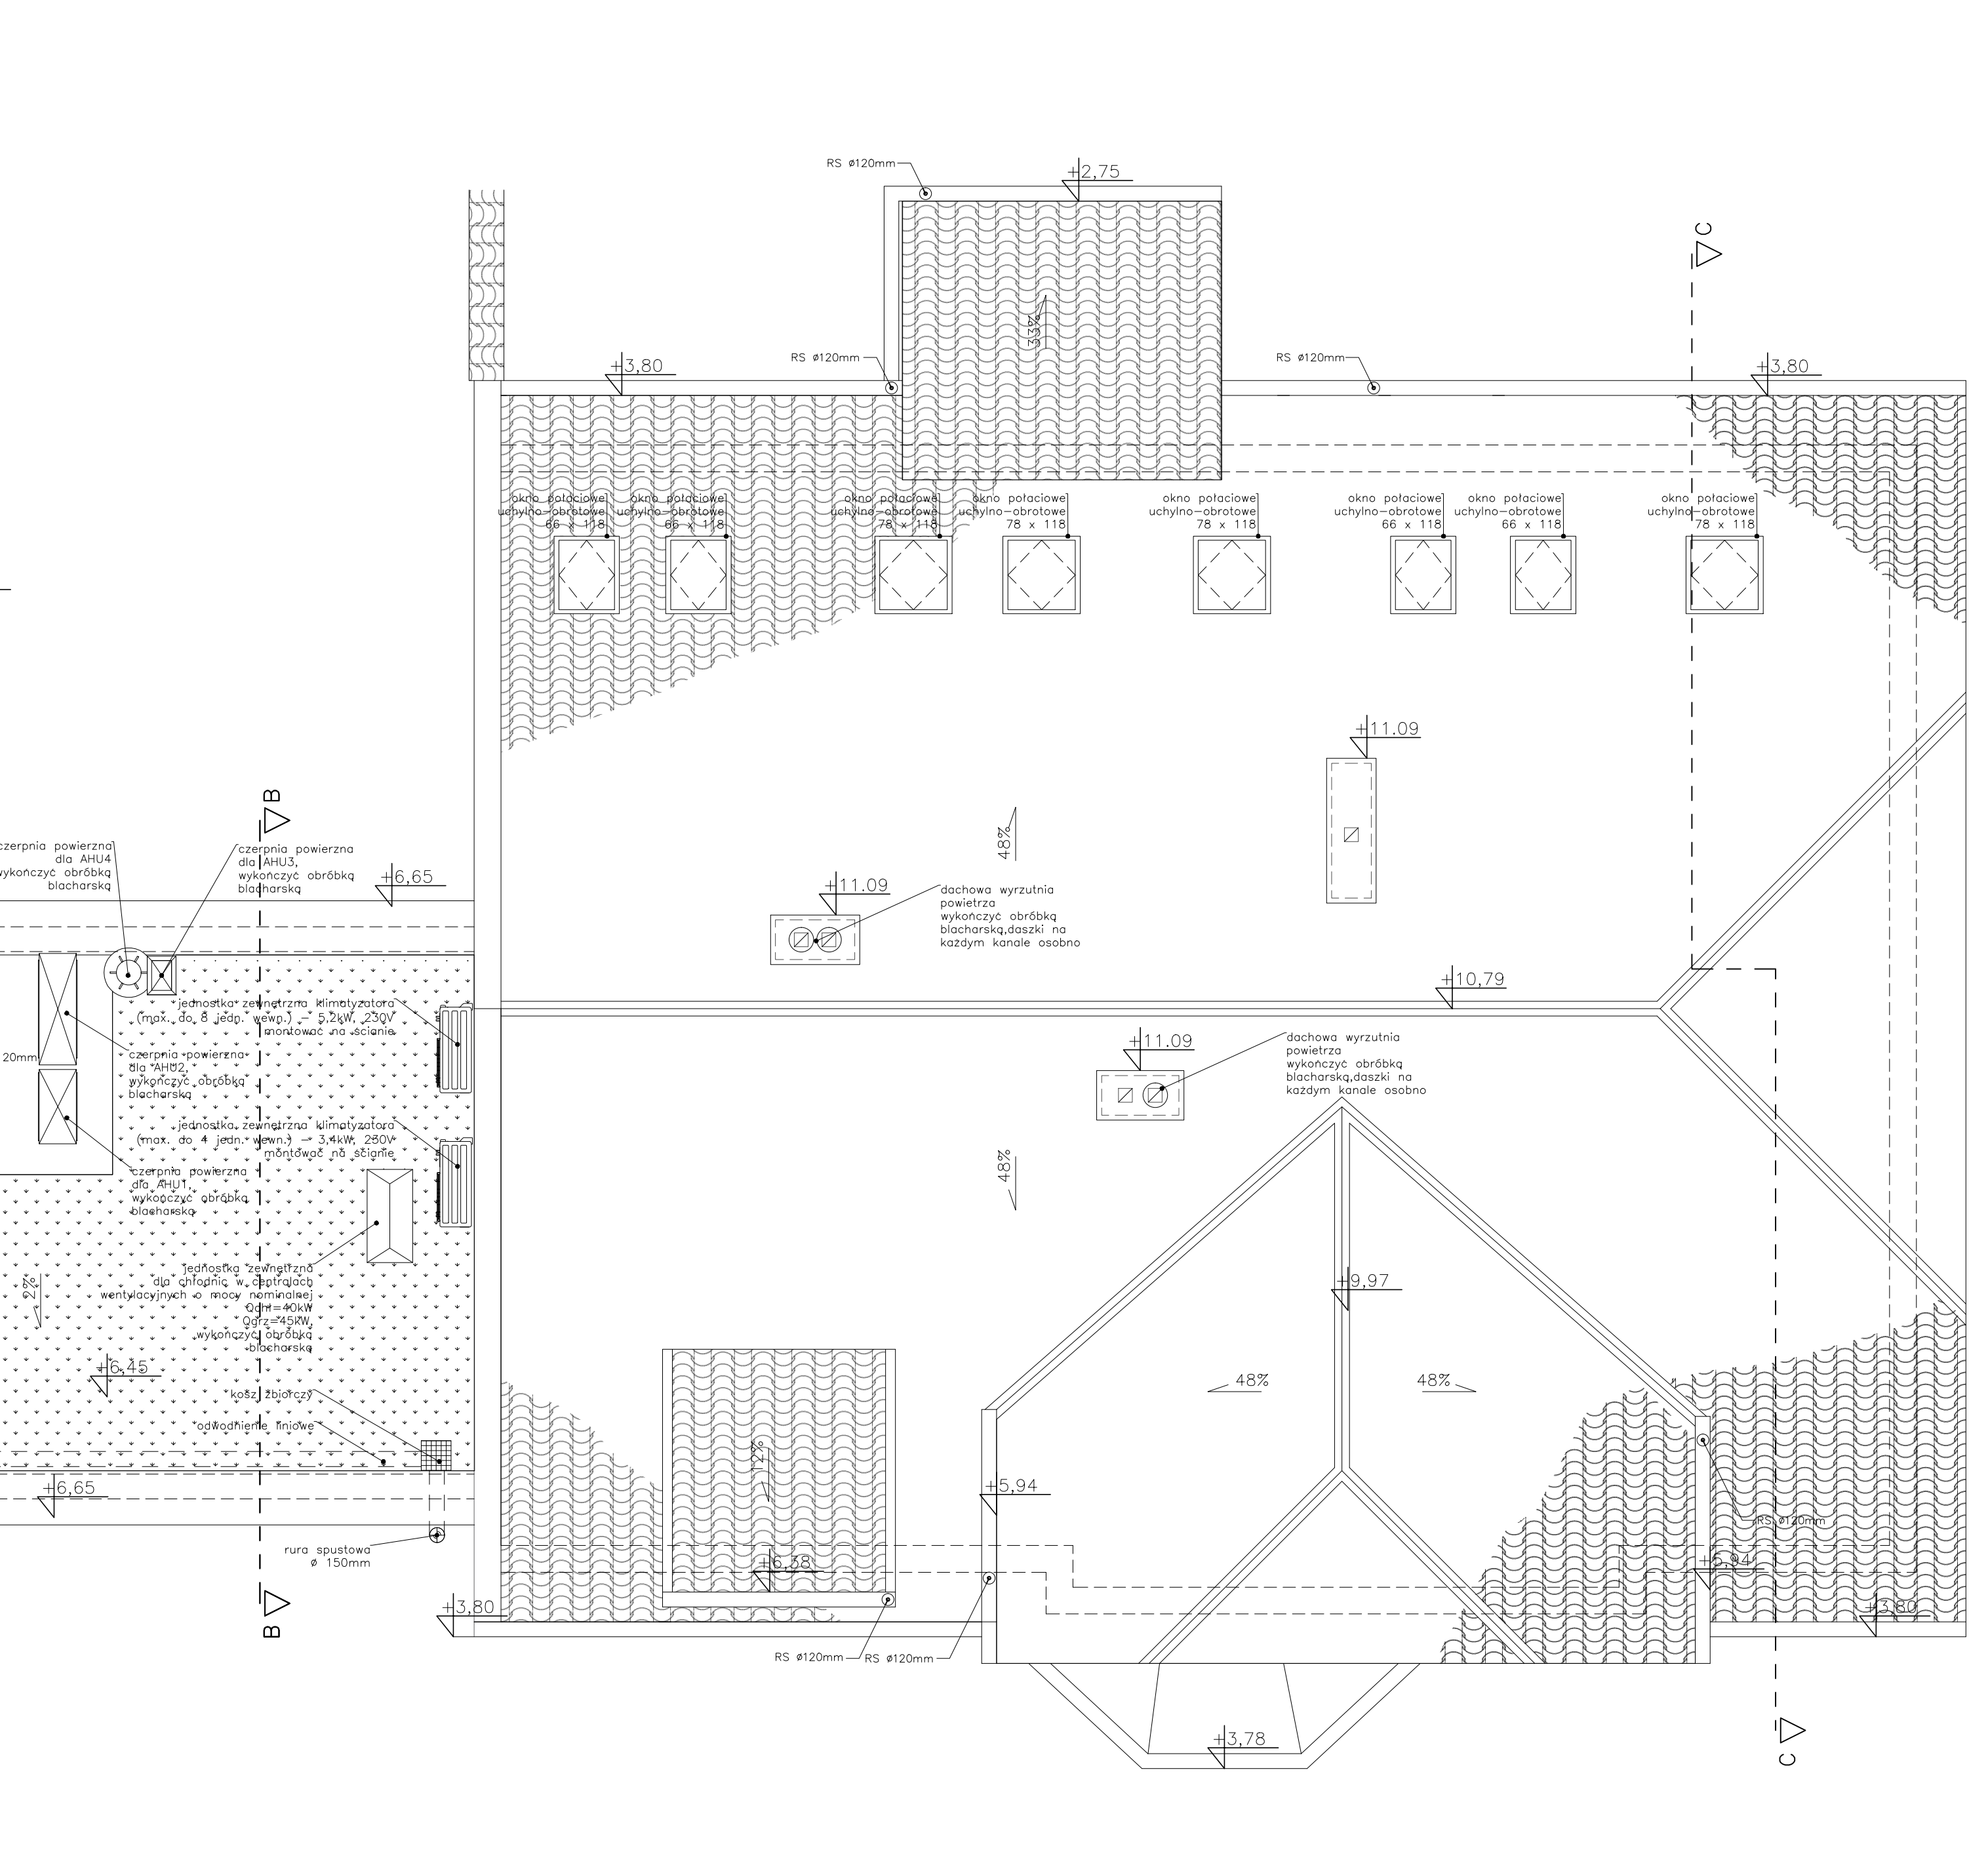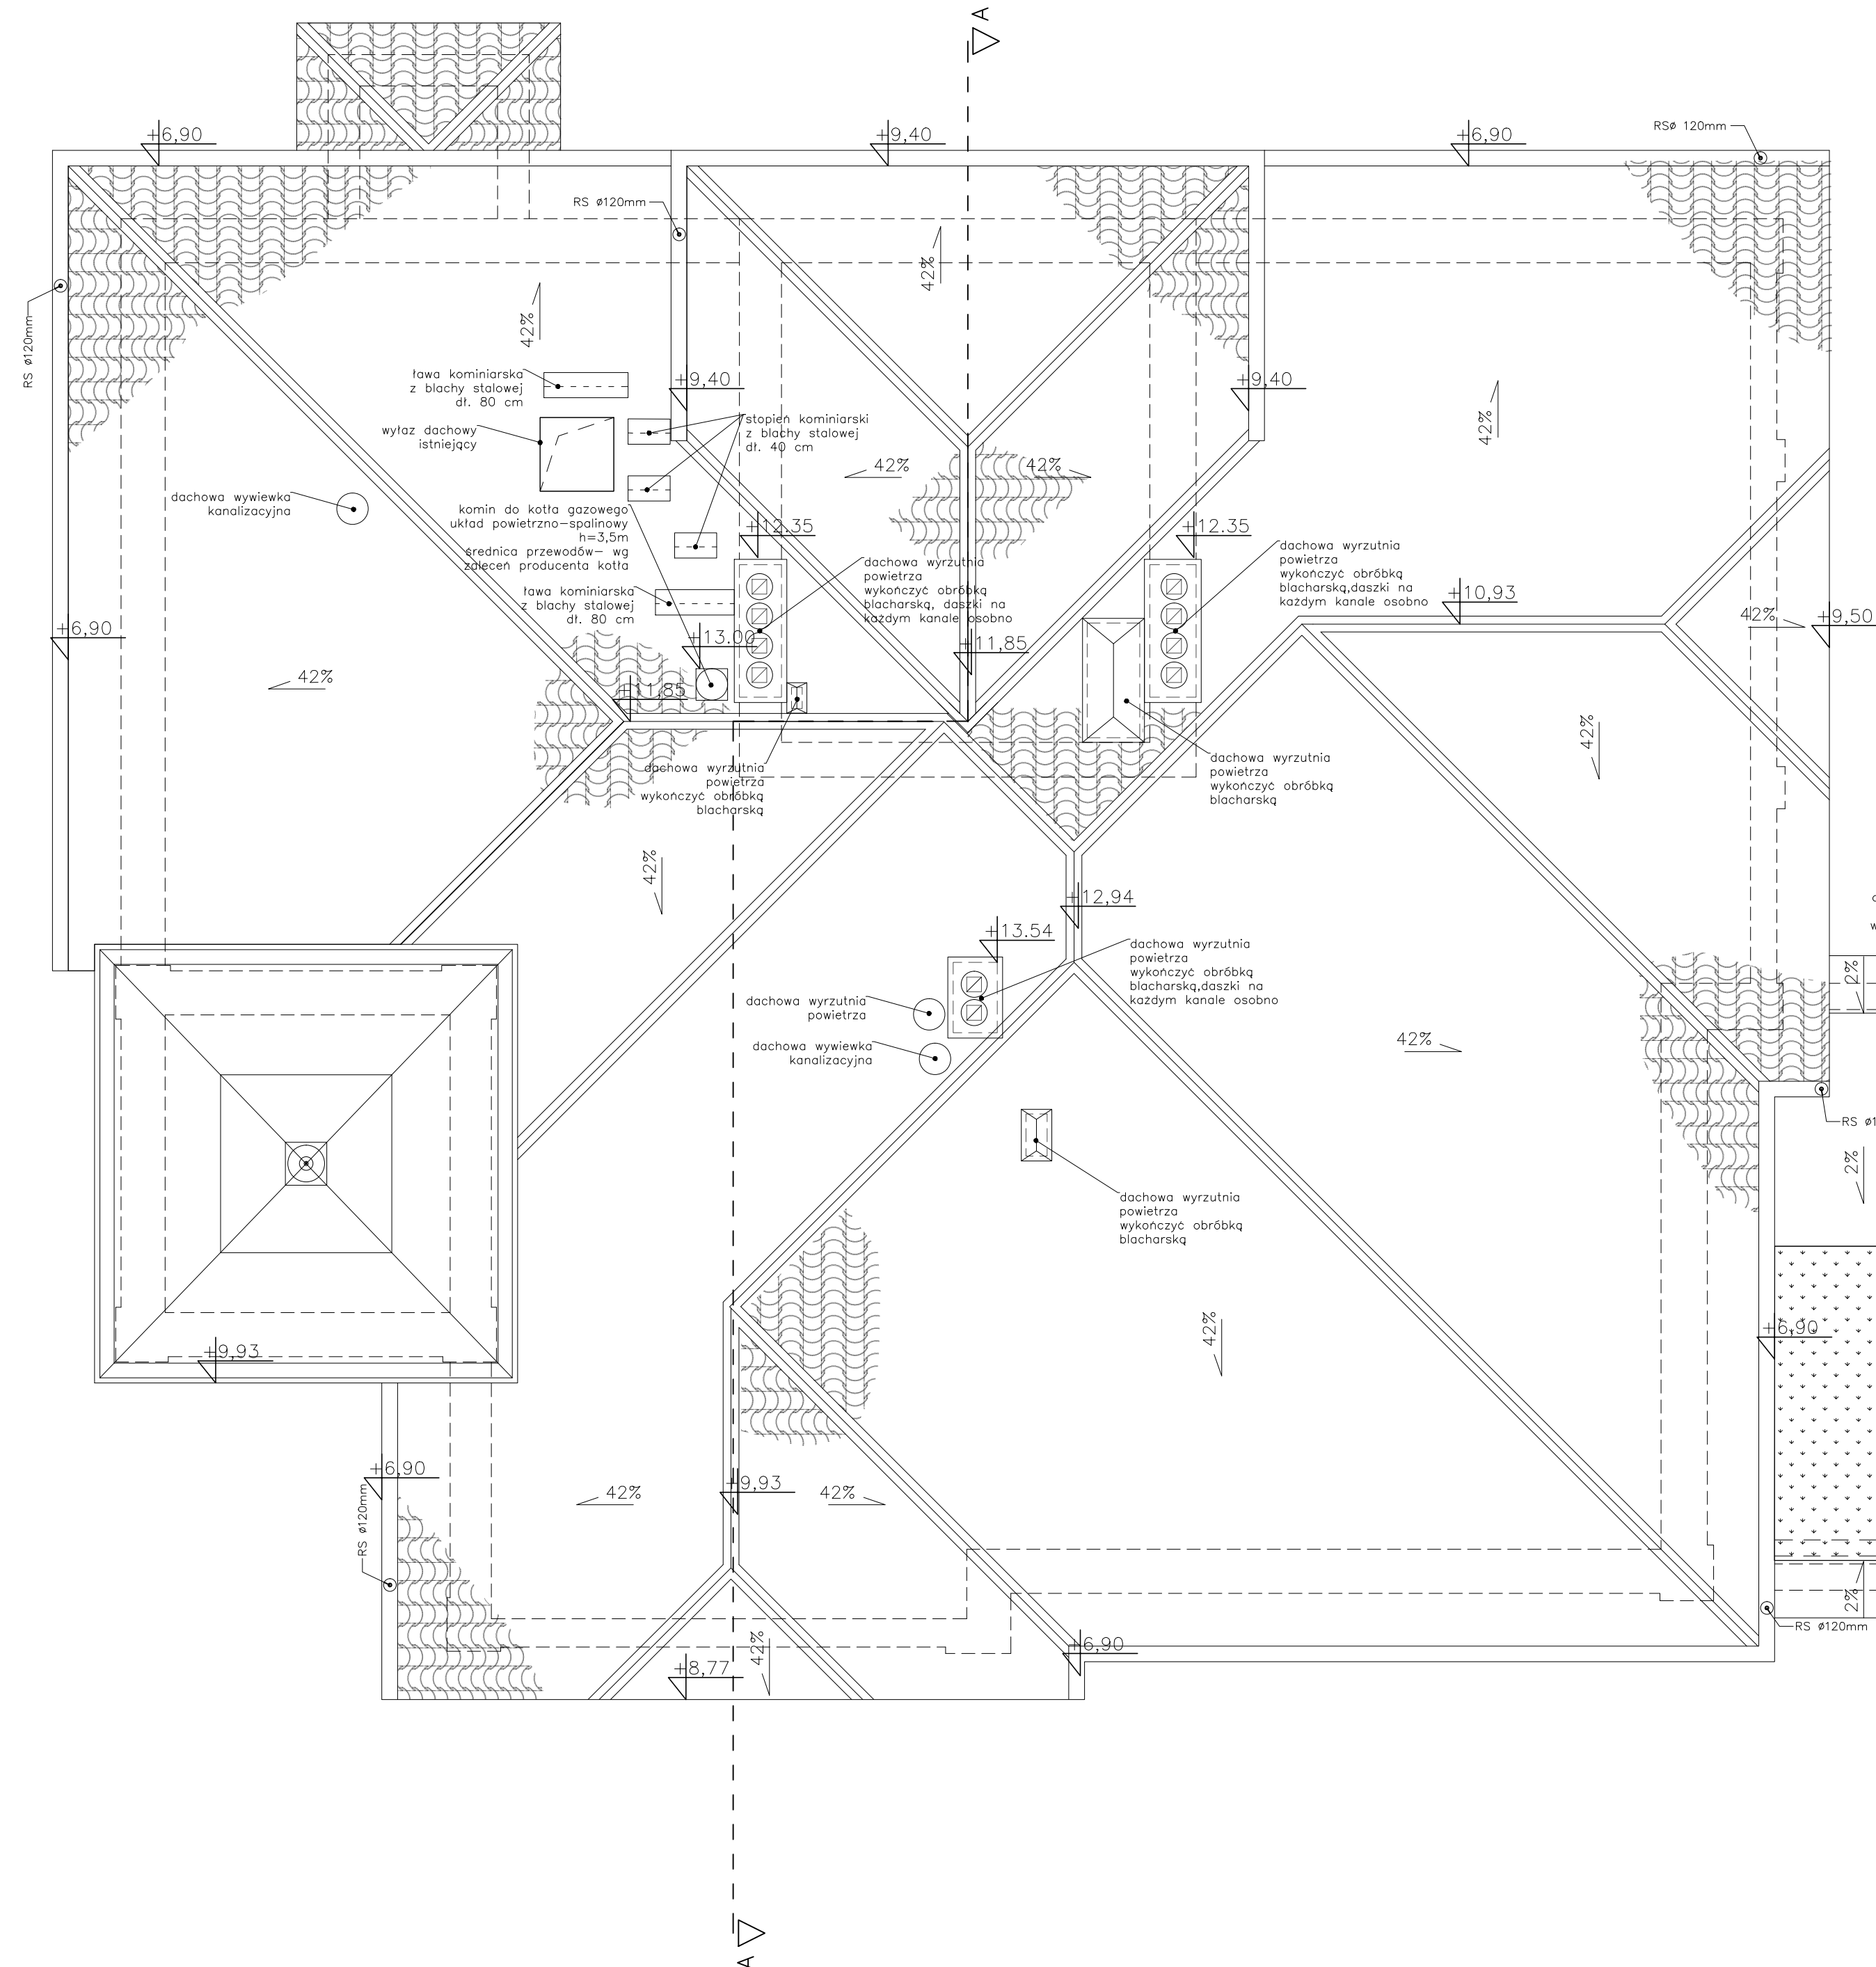


1. DOKUMENTACJE NALEŻY ROZPATRYWAĆ CAŁOKĄCIOWO WRAZ Z PROJEKTEM WYKONACZY ARCHYTEKTONICZNYMI, KONSTRUKCYJNYMI ORAZ PROJEKTAMI BRANŻOWYMI.
2. WISZYSTKIE WYMAGANIA I ROZWIĄZANIA NALEŻY SPRAWDZIĆ NA BUDOWIE, A ZAŚWIADCZENIE NIEODPOWIEDNIE WYKONANIE WYKONACZĄCYM PROJEKTANTEM.
3. WISZYSTKIE INSTALACJE ORAZ KONSTRUKCJE WYKONAC NA PODSTAWIE PROJEKTÓW BRANŻOWYCH.
4. WSZELKIE ZMIANY NALEŻY KONSULTOWAĆ Z PROJEKTANTEM.
5. PROJEKT CHRONIONY, JEST PRAWEM AUTORSKIM.

BIURO ARCHYTEKTONICZNE "LIMBA-EKO"	
TYTUŁ PROJEKTU	"POPRAWA DOSTĘPNOŚCI USŁUG SPOŁECZNYCH (MODERNIZACJA I ADAPTACJA ISTNIEJĄCEGO OBIEKTU W CELU NADANIA NOWEJ FUNKCJI SPOŁECZNEJ"
LIKALIZACJA	DZIAŁKI NR 244 OBRĘB BISZTYNEK 1, 245 OBRĘB BISZTYNEK 1, PŁAC WOLNOŚCI 3 I 5, 11- 230 BISZTYNEK
INWESTOR	GMINA I MIASTO BISZTYNEK SIEDZIBA: UL. KOSCIUSZKI 2, 11-230 BISZTYNEK

DANE KONTAKTOWE	
ARCHITEKTURA	UL. ŻELAZNA 10, 30-351 WRÓBNO TEL/FAX: +48 79 429 80 60 WWW: www.limba-eko.pl
INSTALACJE SANITARNE (WOD.-KAN. I KLIMATYZACJA)	UL. KOSCIUSZKI 2, 11-230 BISZTYNEK TEL: +48 424 524 444 WWW: www.limba-eko.pl
INSTALACJE SANITARNE (WENTYLACJA)	UL. KOSCIUSZKI 2, 11-230 BISZTYNEK TEL: +48 424 524 444 WWW: www.limba-eko.pl
INSTALACJE ELEKTRYCZNE	UL. ŻELAZNA 3, 44-164 ZŁOĆCZ TEL: +48 503 398 444 WWW: www.limba-eko.pl
PROJEKT KONSULTACJA	OSIEDLE 212, 32-831 OLESNO TEL: +48 503 398 444 WWW: www.limba-eko.pl
PROJEKT BRANŻOWY	UL. ŻELAZNA 3, 44-164 ZŁOĆCZ TEL: +48 503 398 444 WWW: www.limba-eko.pl
PROJEKT KONSULTACJA	UL. ŻELAZNA 3, 44-164 ZŁOĆCZ TEL: +48 503 398 444 WWW: www.limba-eko.pl

PROJEKTOWAŁ	Arch. Anna Hulsarska	NUMER UPRAWNIENIA	NR UPR. NB. 66/97	PREZCZ		PROJEKT	
OPRACOWAŁ	Arch. Ewelina Podmokła	NUMER UPRAWNIENIA					
SPRAWDZIŁ	Arch. Beata Bies Bojger	NUMER UPRAWNIENIA	NR UPR. NB. 294/2000				
FAZA PROJEKTU	PROJEKT BUDOWLANY						
BRANŻA	ARCHITEKTURA						
TEMAT RYSUNKU	RZUT DACHU						
SKALA RYSUNKU	1:50						
ARKUSZ	SEKCJA	BRANŻA	DATA				
42x89,1cm	A		05.2017				017

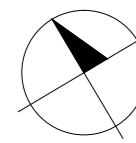

LEGENDA

- wejście boczne do budynku
- wejście główne do budynku
- zamurówka ze ścian ceramicznej
- ściany projektowane żelbetowe
- ściany projektowane gk
- ściany projektowane formocell
- ściany do wyburzenia
- ściany istniejące

1. DACHÓWKA CERAM. "ESÓWKA"
PELYTA OSB 1,5 CM
KONTRYLATY 3 CM
FOLIA WSTĘPNEGO KRYCIA
KROKWE ISTN. 15 CM
2. STROP ISTNIEJĄCY
3. DACHÓWKA CERAM. "ESÓWKA"
PELYTA OSB 1,5 CM
KONTRYLATY 3 CM
FOLIA WSTĘPNEGO KRYCIA
KROKWE ISTN.
IZOLACJA Z WEŁNY MINER. 15 CM
FOLIA PAROIZOLACYJNA
PELYTY G-K NA RUSZCIE SYSTEMOWYM
4. POSADZKA ISTNIEJĄCA
5. PLYTKI GRESOWE 2 CM
PELYTA OSB 1,5 CM
PELYTY FORMACELL 1,25CM REI30
PELYTA OSB 1,5 CM
WEŁNA MIN. OK.10CM MIĘDZY BELKAMI STROPU
STROP ISTNIEJĄCY
6. PARKIET SPORTOWY 2 CM
PELYTA OSB 1,5 CM
PELYTY FORMACELL 1,25CM REI30
PELYTA OSB 1,5 CM
WEŁNA MIN. OK.10CM MIĘDZY BELKAMI STROPU
STROP ISTNIEJĄCY
7. PARKIET 2 CM
PELYTA OSB 1,5 CM
PELYTY FORMACELL 1,25CM REI30
PELYTA OSB 1,5 CM
WEŁNA MIN. OK.10CM MIĘDZY BELKAMI STROPU
STROP ISTNIEJĄCY
8. PLYTKI CERAMICZNE 2 CM
PELYTA OSB 1,5 CM
PELYTY FORMACELL 1,25CM REI30
PELYTA OSB 1,5 CM
WEŁNA MIN. OK.10CM MIĘDZY BELKAMI STROPU
STROP ISTNIEJĄCY
9. PLYTKI CERAMICZNE 2 CM
PELYTA OSB 2 X 1,5 CM
WEŁNA MIN. OK.10CM MIĘDZY BELKAMI STROPU
STROP ISTNIEJĄCY
10. PARKIET 2 CM
PELYTA OSB 2 X 1,5 CM
WEŁNA MIN. OK.10CM MIĘDZY BELKAMI STROPU
STROP ISTNIEJĄCY
11. ZACIERANA POSADZKA BETONOWA
CIENKOWARSTWOWA 1,5 CM
12. KOSTKA GRANITOWA 8 CM
WARSTWA PASKU ZAGĘSZCZONEGO 7 CM
WARSTWA ŻWIURU DROBNEGO 10 CM
WARSTWA ŻWIURU ZAGĘSZCZONEGO 10 CM
WARSTWA FILTRACYJNA ZAGĘSZCZONEGO 30 CM
GRUNT RODZIMY
- A. TYNK FAKTURALNY ZE W.
ŚC. ISTNIEJĄCA 42 CM
MULTIPOR 5 CM
TYNK GIPSOWY WEW.
- B. MURY ISTNIEJĄCE
IZOLACJA PRZECIWIŁOCIOWA
WARSTWA FILTRACYJNA - ŻWIR
WEŁNA FILTRACYJNA SF
GRUNT RODZIMY
- C. TYNK GIPSOWY WEW.
ŚC. ISTNIEJĄCA 8 CM
ŚC. FORMACELL REI 20 CM
TYNK GIPSOWY WEW.
- D. TYNK GIPSOWY WEW.
ŚC. ISTNIEJĄCA 5 CM
ŚC. FORMACELL REI 20 CM
TYNK GIPSOWY WEW.
- E. PLYTKI CERAMICZNE NA KLEJU (SCIENNE) 2 cm
SCIANA DZIAŁAWA G-K NA STELAŻU Z
PROFILI ALUMINIOWYCH 10 cm
TYNK GIPSOWY WEW.
- F. TYNK GIPSOWY WEW.
SCIANA DZIAŁAWA G-K NA STELAŻU Z
PROFILI ALUMINIOWYCH 10 cm
TYNK GIPSOWY WEW.



1. DOKUMENTACJĘ NALEŻY ROZPATRYWAĆ CAŁOŚCIOWO WRAZ Z PROJEKTEM WYKONACZYM ARCHITEKTONICZNYM, KONSTRUKCYJNYM ORAZ PROJEKTAMI BRANŻOWYM.
2. WSZYSTKIE WYMARY I RZĘDNE NALEŻY SPRAWDZIĆ NA BUDOWIE, A ZAISTNIAŁE NIEZGODNOŚCI NALEŻY WYJAŚNIĆ I UZGODNIĆ SŁOŹNO WYKONACZYM.
3. WSZYSTKIE INSTALACJE I KONSTRUKCJE WYKONAC NA PODSTAWIE PROJEKTÓW BRANŻOWYCH.
4. WSZELKIE ZMIANY NALEŻY KONSULTOWAĆ Z PROJEKNTEM.
5. WSPRĘDKI CHRONIONY JEST PRAWEM AUTORSKIM.

BIURO ARCHITEKTONICZNE "LIMBA-EKO"



TYTUŁ PROJEKTU: "POPRAWA DOSTĘPNOŚCI USŁUG SPOŁECZNYCH I MODERNIZACJA I ADAPTACJA ISTNIEJĄCEGO OBIEKTU W CELU NADANIA NOWEJ FUNKCJI SPOŁECZNEJ"

LOKALIZACJA: DZIAŁKI NR 244 OBRĘB BISZTYNEK 1, 245 OBRĘB BISZTYNEK 1, PLAC WOLNOŚCI 3 i 5, 11- 230 BISZTYNEK

INWESTOR: GMINA I MIASTO BISZTYNEK, SIEDZIBA: UL. KOŚCIUSZKI 2, 11-230 BISZTYNEK

DANE KONTAKTOWE	
ARCHITEKTURA LIMBA EKO SP. Z O.O. INSTALACJE SANITARNE (VDI-KAN. CD, KLIMATYZACJA) TOMASZ KOZŁOWSKI	UL. ŻWICZNA 10, 30-251 KRĄKÓW TEL/FAX: +48 12 409 80 60 KOM: +48 603 873 308 e-mail: tomaszkoz@poczta.onet.pl
INSTALACJE SANITARNE (WENTYLACJA) WOJCIECH BLAK	tel: +48 604 574 444 e-mail: pp@ppp.pl
INSTALACJE ELEKTRYCZNE ŁUKASZ BURZAWA	ul. Byłkowska 3, 44-164 Gliwice tel. 32 790 74 11, 75 810 62 42 e-mail: burzaw@pracomus.com.pl
PROJEKT KINSTRUKCJI GRZEGORZ GAŁUSZKA	Osiny 217, 30-831 Osiny tel: +48 202 399 444 e-mail: burzaw@pracomus.com.pl
PROJEKT BRZGÓWY PIOTR KACZMARCZYK	30-344 Kraków, ul. Komieniorska 38 tel. 694 498 866 e-mail: art@artprojektowia@gmail.com

PROJEKTOWAŁ Arch. Anna Husarska	NUMER UPRAWNIEN NR UPR. NB. 66/97	PIECZECZKA	PDPISP
OPRACOWAŁ Arch. Ewelina Podmoka			
SPRAWDZIŁ Arch. Beata Bieś Bojger	NUMER UPRAWNIEN NR UPR. NB. 294/2000		
FAZA PROJEKTU	PROJEKT BUDOWLANY		
BRANŻA	ARCHITEKTURA		
TEMAT RYSUNKU	PRZEKRÓJ A-A		
SKALA RYSUNKU	1:50		
ARKUSZ	SEKCJA	BRANŻA	DATA
A2	A		05.2017
			NR RYSUNKU
			018

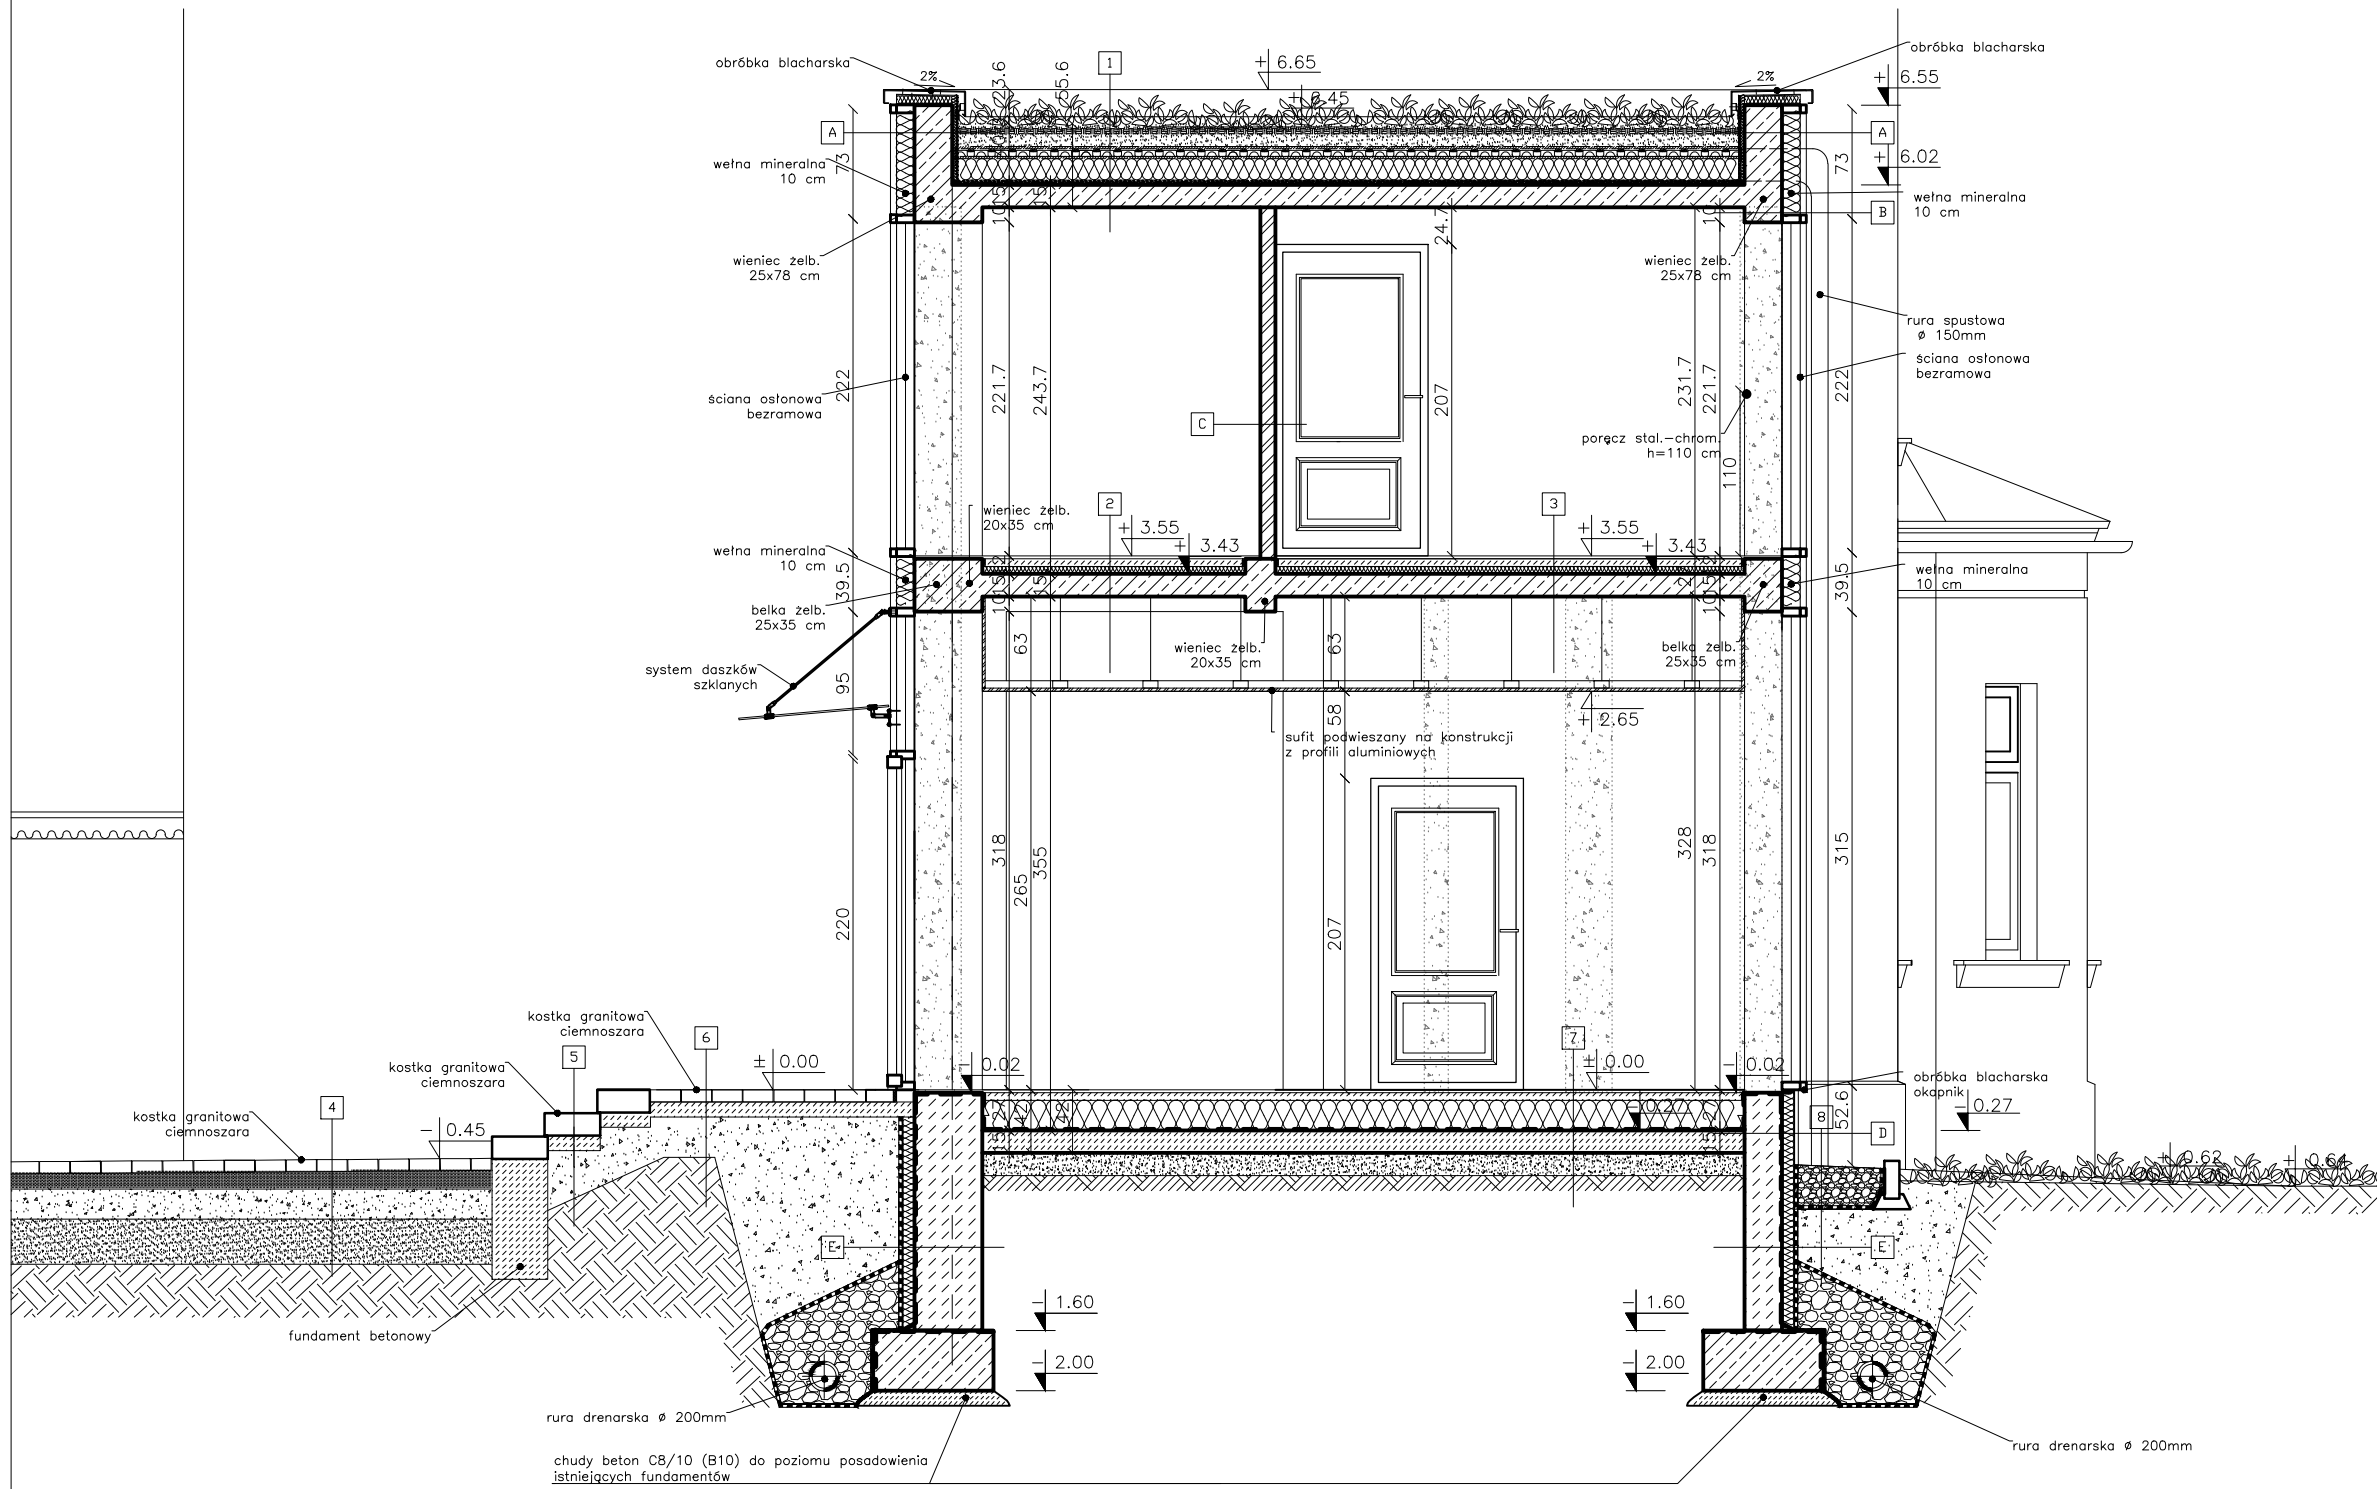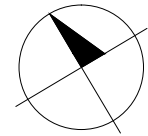

LEGENDA

- wejście boczne do budynku
- wejście główne do budynku
- zamurowania ze ściany ceramicznej
- ściany projektowane żelbetowe
- ściany projektowane gk
- ściany projektowane fermacell
- ściany do wyburzenia
- ściany istniejące
- beton

1. DOKUMENTACJĘ NALEŻY ROZPATRYWAĆ CAŁOŚCIOWO WRAZ Z PROJEKTEM WYKONACZYJM ARCHITEKTONICZNYM, KONSTRUKCYJNYM ORAZ PROJEKTAMI BRANŻOWYM.
2. WSZYSTKIE WYMIARY I RZĘDNE NALEŻY SPRAWDZIĆ NA BUDOWIE, A ZAISTNIAŁE NIEZGODNOŚCI NALEŻY WYJAŚNIĆ I UZGODNIĆ GŁÓWNYM PROJEKTANTEM.
3. WSZYSTKIE INSTALACYJNE ORAZ KONSTRUKCYJNE WYKONAĆ NA PODSTAWIE PROJEKTÓW BRANŻOWYCH.
4. WSZELKIE ZMIANY NALEŻY KONSULTOWAĆ Z PROJEKTANTEM.
5. PROJEKT CHRONIONY JEST PRAWEM AUTORSKIM.

BIURO ARCHITEKTONICZNE "LIMBA-EKO"	
TYTUŁ PROJEKTU	"POPRAWA DOSTĘPNOŚCI USŁUG SPOŁECZNYCH - MODERNIZACJA I ADAPTACJA ISTNIEJĄCEGO OBIEKTU W CELU NADANIA NOWEJ FUNKCJI SPOŁECZNEJ"
LOKALIZACJA	DZIAŁKI NR 244 OBRĘB BISZTYNEK 1, 245 OBRĘB BISZTYNEK 1, PLAC WOLNOŚCI 3 i 5, 11- 230 BISZTYNEK
INWESTOR	GMINA I MIASTO BISZTYNEK SIEDZIBA: UL. KOŚCIUSZKI 2, 11-230 BISZTYNEK

DANE KONTAKTOWE	
ARCHITEKTURA LIMBA EKO SP. Z O.O.	UL. ŻYWIĆNA 10, 30-251 KRAKÓW TEL/FAX: +48 12 429 90 60 KOM: +48 603 873 308
INSTALACJE SANITARNE (WDD-KAN, CD, KLIMATYZACJA) TOMASZ KOZŁOWSKI	tel. 602 434 549 e-mail: tk.kozlowski@gmail.com
INSTALACJE SANITARNE (WENTYLACJA) WOJCIECH BŁAK	tel. +48 604 574 464 e-mail: ppis1@ppis.pl
INSTALACJE ELEKTRYCZNE ŁUKASZ BURZAWA	ul. Bydgoska 3, 44-164 Gliwice tel. 32 700 74 11, 75 610 62 42
PROJEKT KONSTRUKCJI GRZEGORZ GAŁUSZKA	Oluszyn 217, 32-831 Oluszyn tel. +48 502 398 444 e-mail: biuro@projkonsbud.com.pl
PROJEKT DRUGDOWY PIOTR KACZMARCZYK	30-364 Kraków, ul. Kamieniarska 38 tel. 694 498 866 e-mail: arteria.projektowanie@gmail.com

PROJEKTOWAŁ	NUMER UPRAWNIENI	PIECZĘĆ	PODPIS
Arch. Anna Husarska	NR UPR. NB. 66/97		
OPRACOWAŁ			
Arch. Ewelina Podmokła			
SPRAWDZIŁ	NUMER UPRAWNIENI		
Arch. Beata Bieś Bajger	NR UPR. NB. 294/2000		
FAZA PROJEKTU	PROJEKT BUDOWLANY		
BRANŻA	ARCHITEKTURA		
TEMAT RYSUNKU	PRZEKRÓJ B-B		
SKALA RYSUNKU	1:50		
ARKUSZ	SEKCJA	BRANŻA	DATA
A3		A	05.2017
			NR RYSUNKU
			019

- 1
- ROŚLINNOŚĆ
 - SUBSTRAT
 - WŁÓKNINA FILTRACYJNA SF
 - WYPEŁNIENIE DROBNYM KRUSZYWEM
 - DRENAŻ FLORADRAIN FD 40
 - FOLIA DYFUZYJNA TGV 21
 - IZOLACJA TERMICZNA STYRODUR 15 cm
 - FOLIA ROZDZIELAJĄCO POSŁUGOWA
 - HYDROIZOLACJA PRZECIWKORZENNA
 - STROP ŻELBETOWY 15 cm
 - TYNK WEWNĘTRZNY GIPSOWY 1.5 cm

- 3
- PLYTKI GRESOWE NA KLEJU 2 cm
 - WYLEWKA POZIOMUJĄCA 1 cm
 - WYLEWKA BETONOWA 4 cm
 - WARSTWA OCHRONNA Z FOLII
 - POLIETYLENOWEJ O GRUBOŚCI 0,2 mm
 - IZOLACJA CIEPLNA - STYROPIAN 5cm
 - STRDP ŻELBETOWY 15 cm
 - TYNK WEWNĘTRZNY GIPSOWY 1.5 cm

- 6
- KOSTKA GRANITOWA 8 cm
 - WARSTWA CHUDEGO BETONU 10 cm
 - WARSTWA PIASKU ZAGĘSZCZONEGO 25 cm
 - GRUNT RODZIMY

- 8
- WARSTWA FILTRUJĄCA - ŻWIR 30 cm
 - WŁÓKNINA FILTRACYJNA SF
 - GRUNT WYPEŁNIJĄCY - PIASEK ZAGĘSZCZONY
 - WŁÓKNINA FILTRACYJNA SF
 - WARSTWA FILTRUJĄCA - ŻWIR
 - WŁÓKNINA FILTRACYJNA SF
 - GRUNT RODZIMY

- C
- PLYTKI CERAMICZNE NA KLEJU (ŚCIENNE) 2 cm
 - ŚCIANA DZIAŁOWA G-K NA STELAŻU Z PROFILI STALOWYCH 10 cm
 - TYNK WEWNĘTRZNY GIPSOWY 1.5 cm

- 4
- KOSTKA GRANITOWA 8 cm
 - WARSTWA PASKU ZAGĘSZCZONEGO 7 cm
 - WARSTWA ŻWIURU DROBNEGO 10 cm
 - WARSTWA ŻWIURU ZAGĘSZCZONEGO 10 cm
 - WARSTWA TŁUCZENIA ZAGĘSZCZONEGO 30 cm
 - GRUNT RODZIMY

- 7
- PLYTKI GRESOWE NA KLEJU 2 cm
 - WYLEWKA POZIOMUJĄCA 1 cm
 - WYLEWKA BETONOWA 4 cm
 - WARSTWA OCHRONNA Z FOLII
 - POLIETYLENOWEJ O GRUBOŚCI 0,2 mm
 - IZOLACJA CIEPLNA - STYRODUR 20cm
 - IZOLACJA PRZECIWIŁGOCIOWA
 - WARSTWA WYRÓWNAWCZA 3cm
 - WYLEWKA BETONOWA 12cm
 - PIASEK ZAGĘSZCZONY 15cm
 - GRUNT RODZIMY

- A
- ŚCIANA OSŁONOWA BEZRAMOWA
 - WEŁNA MINERALNA 10 cm
 - ATTYKA ŻELBETOWA 25 cm
 - IZOLACJA TERMICZNA STYRODUR 5 cm
 - IZOLACJA PRZECIWIŁGOCIOWA
 - TYNK WODOSZCZELNY 1.5 cm


- D
- TYNK - Mape-Antique Strutturale NHL i Mape-Antique FC Civile 2 cm
 - IZOLACJA TERMICZNA STYRODUR 10 cm
 - IZOLACJA PRZECIWIŁGOCIOWA
 - ŚCIANA BETONOWA 25 cm

- 2
- PLYTKI CERAMICZNE NA KLEJU 2 cm
 - WYLEWKA POZIOMUJĄCA 1 cm
 - WYLEWKA BETONOWA 4 cm
 - WARSTWA OCHRONNA Z FOLII
 - POLIETYLENOWEJ O GRUBOŚCI 0,2 mm
 - IZOLACJA CIEPLNA - STYROPIAN 5cm
 - STRDP ŻELBETOWY 15 cm
 - TYNK WEWNĘTRZNY GIPSOWY 1.5 cm

- 5
- BŁOKOWE STOPNIE PREFABRYKOWANE 15 cm
 - WARSTWA CHUDEGO BETONU 10 cm
 - WARSTWA PIASKU ZAGĘSZCZONEGO 25 cm
 - GRUNT RODZIMY

- B
- ŚCIANA OSŁONOWA BEZRAMOWA
 - WEŁNA MINERALNA 10 cm
 - ATTYKA ŻELBETOWA 25 cm
 - TYNK WEWNĘTRZNY GIPSOWY 1.5 cm

- E
- WŁÓKNINA FILTRACYJNA SF
 - IZOLACJA TERMICZNA STYRODUR 10 cm
 - IZOLACJA PRZECIWIŁGOCIOWA
 - ŚCIANA BETONOWA 25 cm

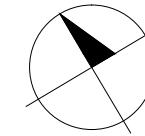

LEGENDA

- wejścia boczne do budynku
- wejście główne do budynku
- zamurowania ze ściany ceramicznej
- ściany projektowane żelbetowe
- ściany projektowane gk
- ściany projektowane fermacell
- ściany do wyburzenia
- ściany istniejące

1
DACHÓWKA CERAM. "ESÓWKA"
ŁATY 3 CM
KONTRŁATY 3 CM
IZOLACJA PAROPRZEP.WODOSZCZ.
KROKWE ISTN. I
IZOLACJA Z WELNY MINER. 15 CM
NADBIĘCIE KROKWI I
IZOLACJA Z WELNY MINER. 5 CM
FOLIA PAROIZOLACYJNA
PŁYTY G-K NA RUSZCIE SYSTEMOWYM

2
DACHÓWKA CERAM. "ESÓWKA"
ŁATY 3 CM
KONTRŁATY 3 CM
IZOLACJA PAROPRZEP.WODOSZCZ.
KROKWE ISTN. 15 CM

3
DACHÓWKA CERAM. "ESÓWKA"
ŁATY 3 CM
KONTRŁATY 3 CM
IZOLACJA PAROPRZEP.WODOSZCZ.
KROKWE ISTN. I
IZOLACJA Z WELNY MINER. 15 CM
FOLIA PAROIZOLACYJNA
PŁYTY G-K NA RUSZCIE SYSTEMOWYM

4
POSADZKA ISTNIEJĄCA

5
PARKIET 2 CM
PŁYTA OSB 1,5 CM
PŁYTY FERMACELL 1,25CM REI30
PŁYTA OSB 1,5 CM
WELNA MIN. OK.10CM MIĘDZY BELKAMI STROPU
STROP ISTNIEJĄCY

6
PARKIET 2CM
PŁYTA OSB 2 CM
STROP ISTNIEJĄCY

7
PŁYTKI GRESOWE 2CM
PŁYTA OSB 2 CM
STROP ISTNIEJĄCY

8
ZACIERANA POSADZKA BETONOWA
CIENKOWARSTWOWA 1.5 CM

8A
PŁYTKI CERAMICZNE
SCHODY ISTN.

9
SCHODY ISTN.


10
PŁYTKI GRESOWE
PŁYTA OSB 1,5 CM
PŁYTY FERMACELL 2x1,25CM REI30
WELNA MIN. OK.10CM MIĘDZY BELKAMI STROPU
STROP ISTNIEJĄCY

A
MURY ISTNIEJĄCE
IZOL.PRZECIWWILG. 2X PAPA NA LEPIKU
WARSTWA FILTRUJĄCA - ZWIR
WŁÓKNA FILTRACYJNE SF
GRUNT RÓDZIMY

B
TYNK GIPSOWY WEW.
MULTIPOR 5 CM
ŚC. ISTNIEJĄCA 42 CM
TYNK FAKTURALNY ZEW

C
TYNK GIPSOWY WEW.
PŁYTY G-K NA RUSZCIE SYSTEMOWYM
WELNA MINERALNA 20CM
ŚC. ISTNIEJĄCA 42 CM
TYNK FAKTURALNY ZEW

D
TYNK GIPSOWY WEWNĘTRZNY
ŚC. ISTNIEJĄCA 42 CM
TYNK FAKTURALNY ZEW

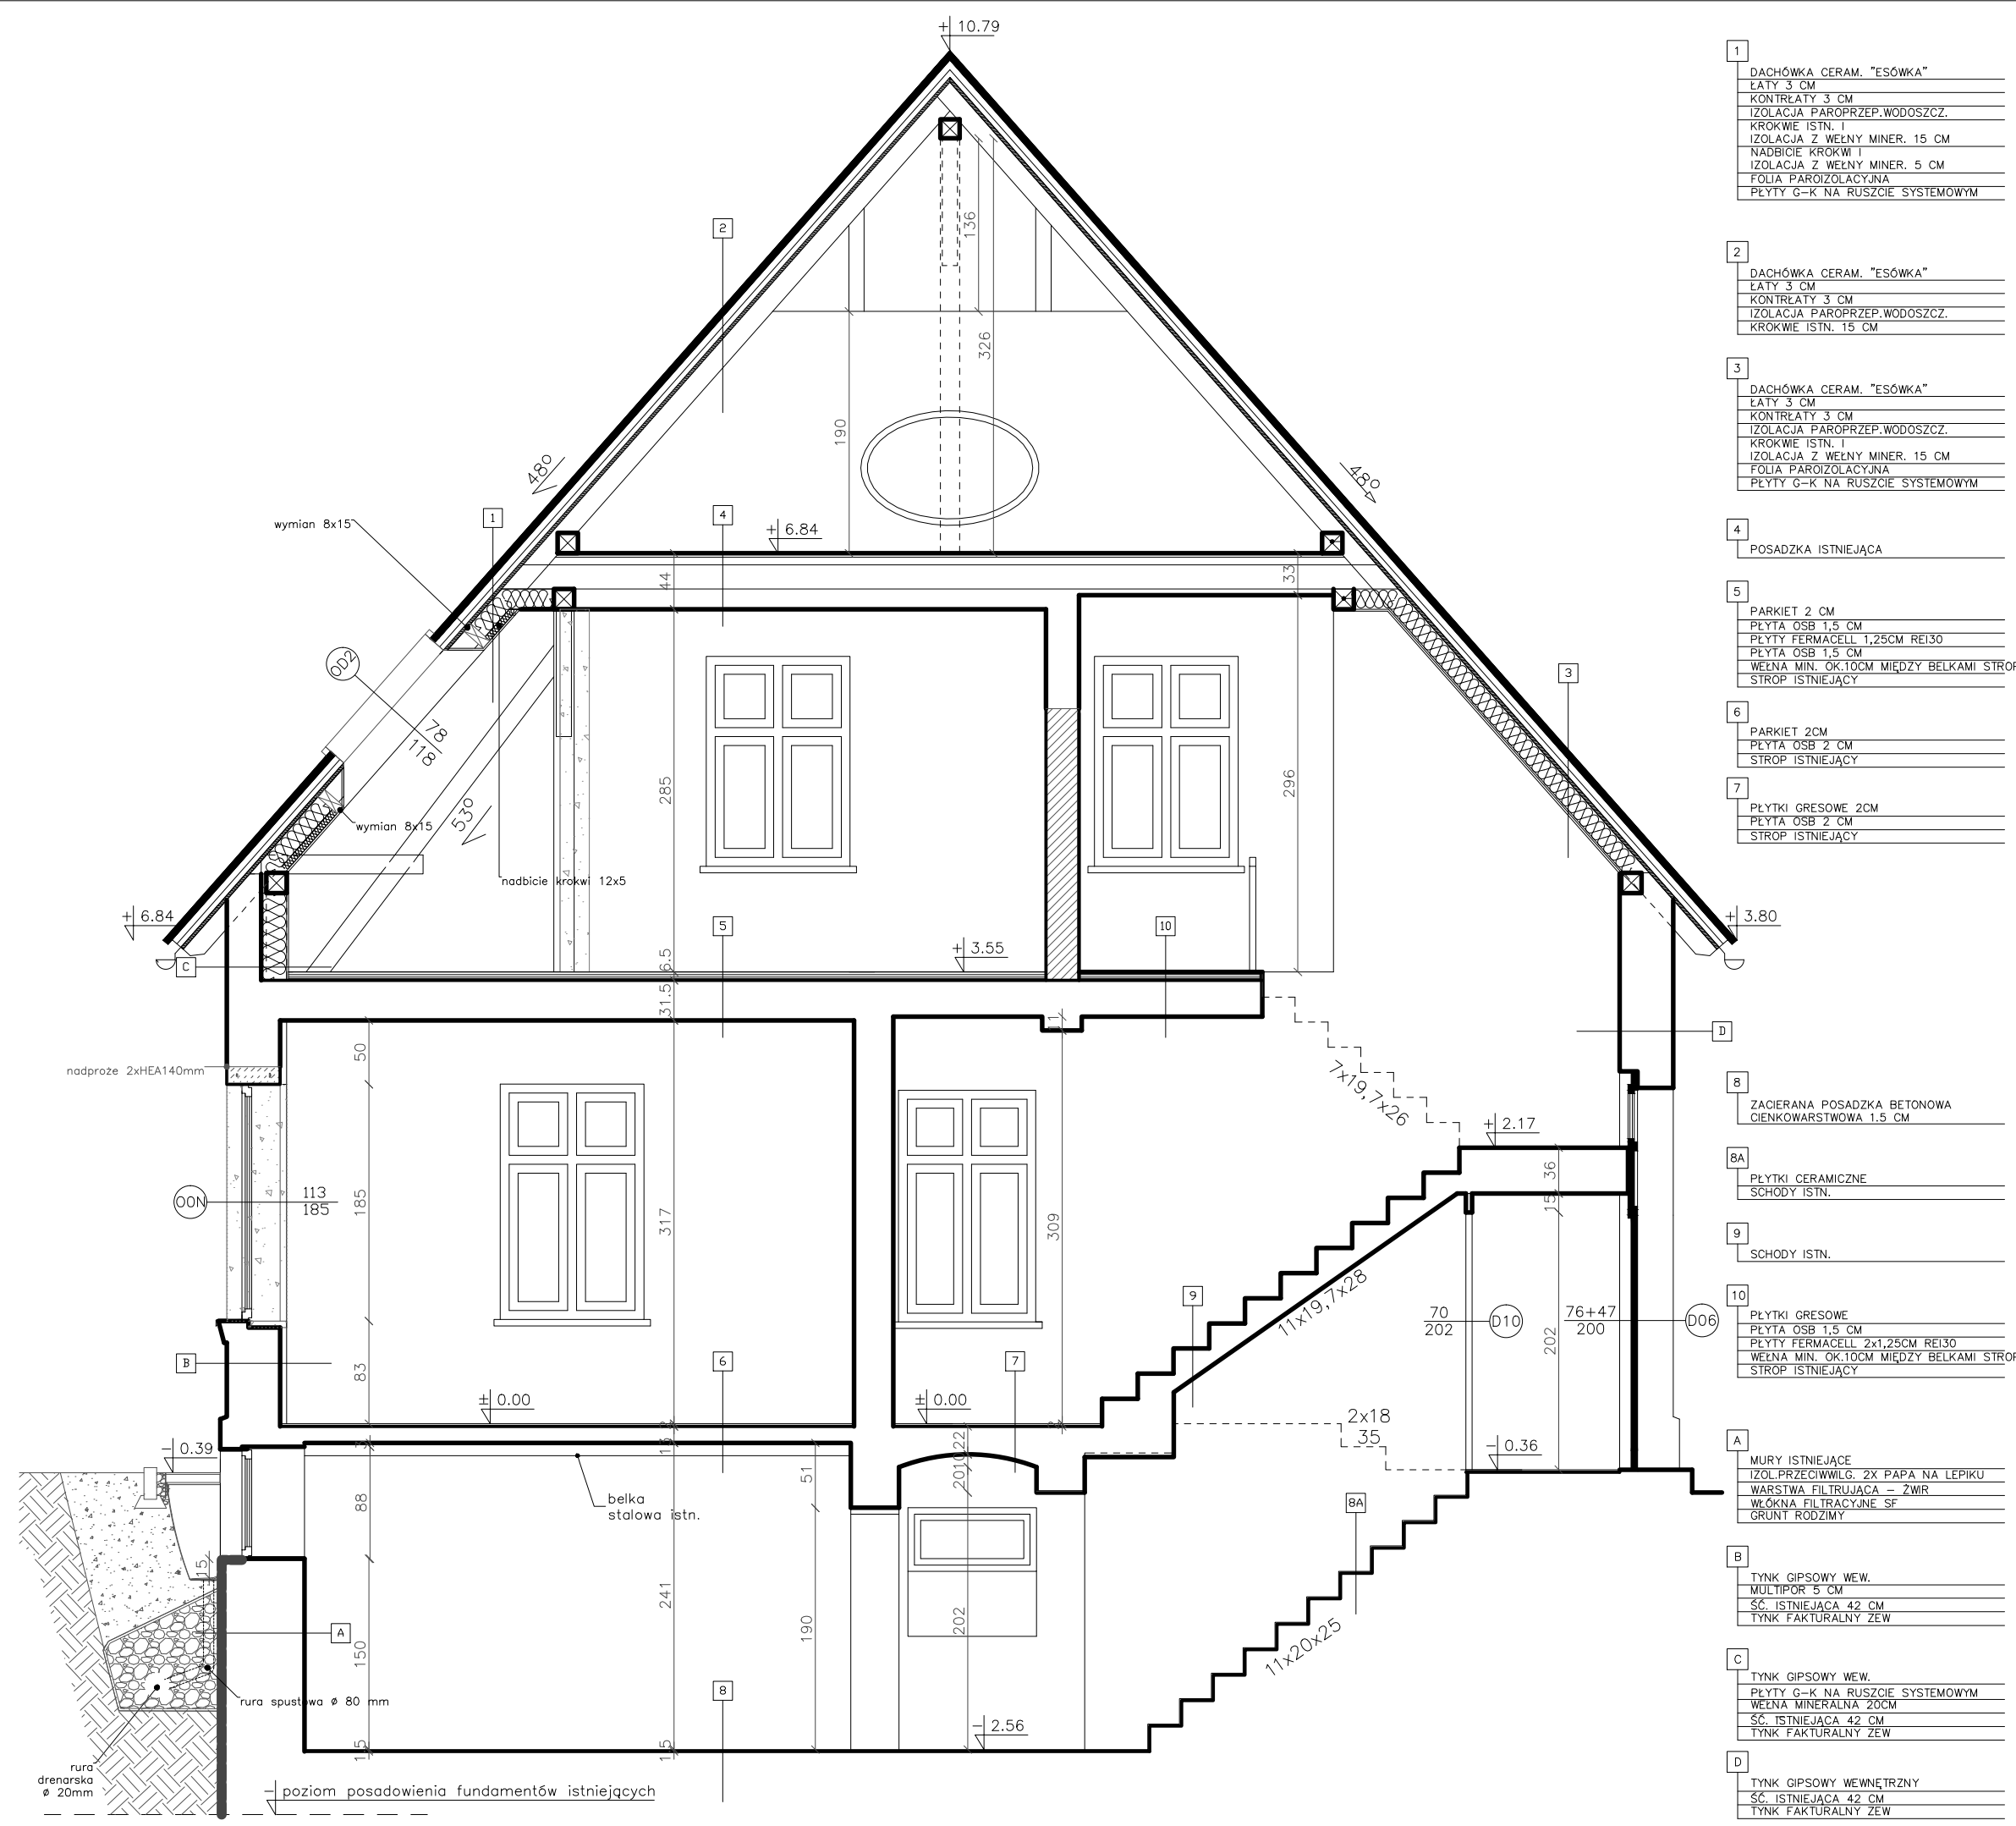


1. DOKUMENTACJĘ NALEŻY ROZPATRYWAĆ CAŁOŚCIOWO WRAZ Z PROJEKTEM WYKONACZYM ARCHITEKTONICZNYM, KONSTRUKCYJNYM ORAZ PROJEKTAMI BRANŻOWYMI.
2. WSZYSTKIE WYMIARY I RZĘDNE SPRĄDZIĆ NA BUDOWIE, A ZAISTNIAŁE NIEZGODNOŚCI NALEŻY WYJAŚNIĆ I ZGODNIĆ Z GŁÓWNYM PROJEKTANTEM.
3. WSZYSTKIE INSTALACYJNE ORAZ KONSTRUKCYJNE WYKONAĆ NA PODSTAWIE PROJEKTÓW BRANŻOWYCH.
4. WSZELKIE ZMIANY NALEŻY KONSULTOWAĆ Z PROJEKTANTEM.
5. PROJEKT CHRONIONY JEST PRAWEM AUTORSKIM.

BIURO ARCHITEKTONICZNE "LIMBA-EKO"	
TYTUŁ PROJEKTU	"POPRAWA DOSTĘPNOŚCI USŁUG SPOŁECZNYCH - MODERNIZACJA I ADAPTACJA ISTNIEJĄCEGO OBIEKTU W CELU NADANIA NOWEJ FUNKCJI SPOŁECZNEJ"
LOKALIZACJA	DZIAŁKI NR 244 OBRĘB BISZTYNEK 1, 245 OBRĘB BISZTYNEK 1, PLAC WOLNOŚCI 3 i 5, 11- 230 BISZTYNEK
INWESTOR	GMINA I MIASTO BISZTYNEK SIEDZIBA: UL. KOŚCIUSZKI 2, 11-230 BISZTYNEK

DANE KONTAKTOWE	
ARCHITEKTURA LIMBA EKO SP. Z O.O. INSTALACJE SANITARNE (WDB-KAN. CD, KLIMATYZACJA) TOMASZ KOZŁOWSKI	UL.ŻYWIĆZNA 10, 30-251 KRAKÓW TEL./FAX: +48 12 429 90 60 KOM: +48 503 873 308 tel. 602 434 549 e-mail: tkozlowscy@gmail.com
INSTALACJE SANITARNE (WENTYLACJA) WOJCIECH BŁAK	tel. +48 604 574 464 e-mail: pp11@pp11.pl
INSTALACJE ELEKTRYCZNE ŁUKASZ BURZAWA	ul. Bydgoska 3, 44-164 Gliwice tel. 32 700 74 11, 75 610 62 42
PROJEKT KINSTRUKCJI GRZEGORZ GAŁUSZKA	Olizny 217, 32-831 Olizny tel. +48 502 398 444 e-mail: biuro@prokonbud.com.pl
PROJEKT DRUGOWY PIOTR KACZMARCZYK	30-364 Kraków, ul. Kamieniarska 38 tel. 604 498 866 e-mail: arteria.projektowanie@gmail.com

PROJEKTOWAŁ	NUMER UPRAWNIEN	PIECZĘĆ	PODPIS
Arch. Anna Husarska	NR UPR. NB. 66/97		
DPRACOWAŁ			
Arch. Ewelina Podmokła			
SPRAWDZIŁ	NUMER UPRAWNIEN		
Arch. Beata Bieś Bajger	NR UPR. NB. 294/2000		
FAZA PROJEKTU	PROJEKT BUDOWLANY		
BRANŻA	ARCHITEKTURA		
TEMAT RYSUNKU	PRZEKRÓJ C-C		
SKALA RYSUNKU	1:50		
ARKUSZ	SEKCJA	BRANŻA	DATA
A3		A	05.2017
			NR RYSUNKU
			020

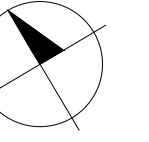

LEGENDA

-  wejście boczne do budynku
-  wejście główne do budynku
-  zamurowania ze ściany ceramicznej
-  ściany projektowane żelbetowe
-  ściany projektowane gk
-  ściany projektowane fermaceli
-  ściany do wyburzenia
-  ściany istniejące
-  beton



1. DOKUMENTACJĘ NALEŻY ROZPATRYWAĆ CAŁOŚCIOWO WRAZ Z PROJEKTEM WYKONACZYM ARCHYTEKTONICZNYM, KONSTRUKCYJNYM ORAZ PROJEKTAMI BRANŻOWYMI.
2. WSZYSTKIE WYMIARY I RZĘDNE NALEŻY SPRAWDZIĆ NA BUDOWIE, A ZAISTNIAŁE NIEZGODNOŚCI NALEŻY WYKAZAĆ I UZGODNIĆ Z GŁÓWNYM PROJEKTANTEM.
3. WSZYSTKIE INSTALACYJNE ORAZ KONSTRUKCYJNE WYKONAĆ NA PODSTAWIE PROJEKTÓW BRANŻOWYCH.
4. WSZELKIE ZMIANY NALEŻY KONSULTOWAĆ Z PROJEKTANTEM.
5. PROJEKT OBRONIONY JEST PRAWEM AUTORSKIM.

BIURO ARCHYTEKTONICZNE "LIMBA-EKO"

TYTUŁ PROJEKTU: "POPRAWA DOSTĘPNOŚCIUSŁUG SPOŁECZNYCH (MODERNIZACJA I ADAPTACJA ISTNIEJĄCEGO OBIEKTU W CELU NADANIA NOWEJ FUNKCJI SPOŁECZNEJ"


LIKALIZACJA: DZIAŁKI NR 244 OBRĘB BISZTYNEK 1, 245 OBRĘB BISZTYNEK 1, PLAC WOLNOŚCI 3 i 5, 11- 230 BISZTYNEK

INWESTOR: GMINA I MIASTO BISZTYNEK
SIEDZIBA: UL. KOSCIUSZKI 2, 11-230 BISZTYNEK

DANE KONTAKTOWE	
ARCHITEKTURA LIMBA EKO SP. Z O.O.	ul. Żelazna 10, 30-351 WRÓBNO 11/740, +48 12 429 80 60 POM. 148 600 810 390
INSTALACJE SANITARNE (WOD-KAN, CO, KLIMATYZACJA) TOMASZ KOZIŃSKI	ul. 602 434 944 tombkozi@poczta.onet.pl
INSTALACJE SANITARNE (WENTYLACJA) WOJCIECH BŁAK	ul. 448 524 564 tombkozi@poczta.onet.pl
INSTALACJE ELEKTRYCZNE ŁUKASZ BURZAWA	ul. 448 524 564 tombkozi@poczta.onet.pl
PROJEKT ELEKTRYCZNY GRZEGORZ GAŁUSZKA	ul. 448 524 564 tombkozi@poczta.onet.pl
PROJEKT BRANŻOWY PIOTR KACZMARCZYK	ul. 448 524 564 tombkozi@poczta.onet.pl

PRZEDSIĘWZIĘCIE	NUMER UPRAWNIENIA	WYKONAWCA	DATA
OPRACOWANIE	NR UPR. NB. 66/97	Arch. Anna Hubsarska	
SPRAWDZIŁ	NUMER UPRAWNIENIA	Arch. Ewelina Podmokła	
FAZA PROJEKTU	PROJEKT BUDOWLANY	Arch. Beata Bies Bojger	NR UPR. NB. 294/2000
BRANŻA	ARCHITEKTURA		
TEMAT RYSUNKU	ELEWACJA FRONTOWA (PODŁOŻNODWO-ZACHODNIA)		
SKALA RYSUNKU	1:50		

ARKUSZ	SEKCJA	BRANŻA	DATA	NR RYSUNKU
42X89,1cm		A	05.2017	021

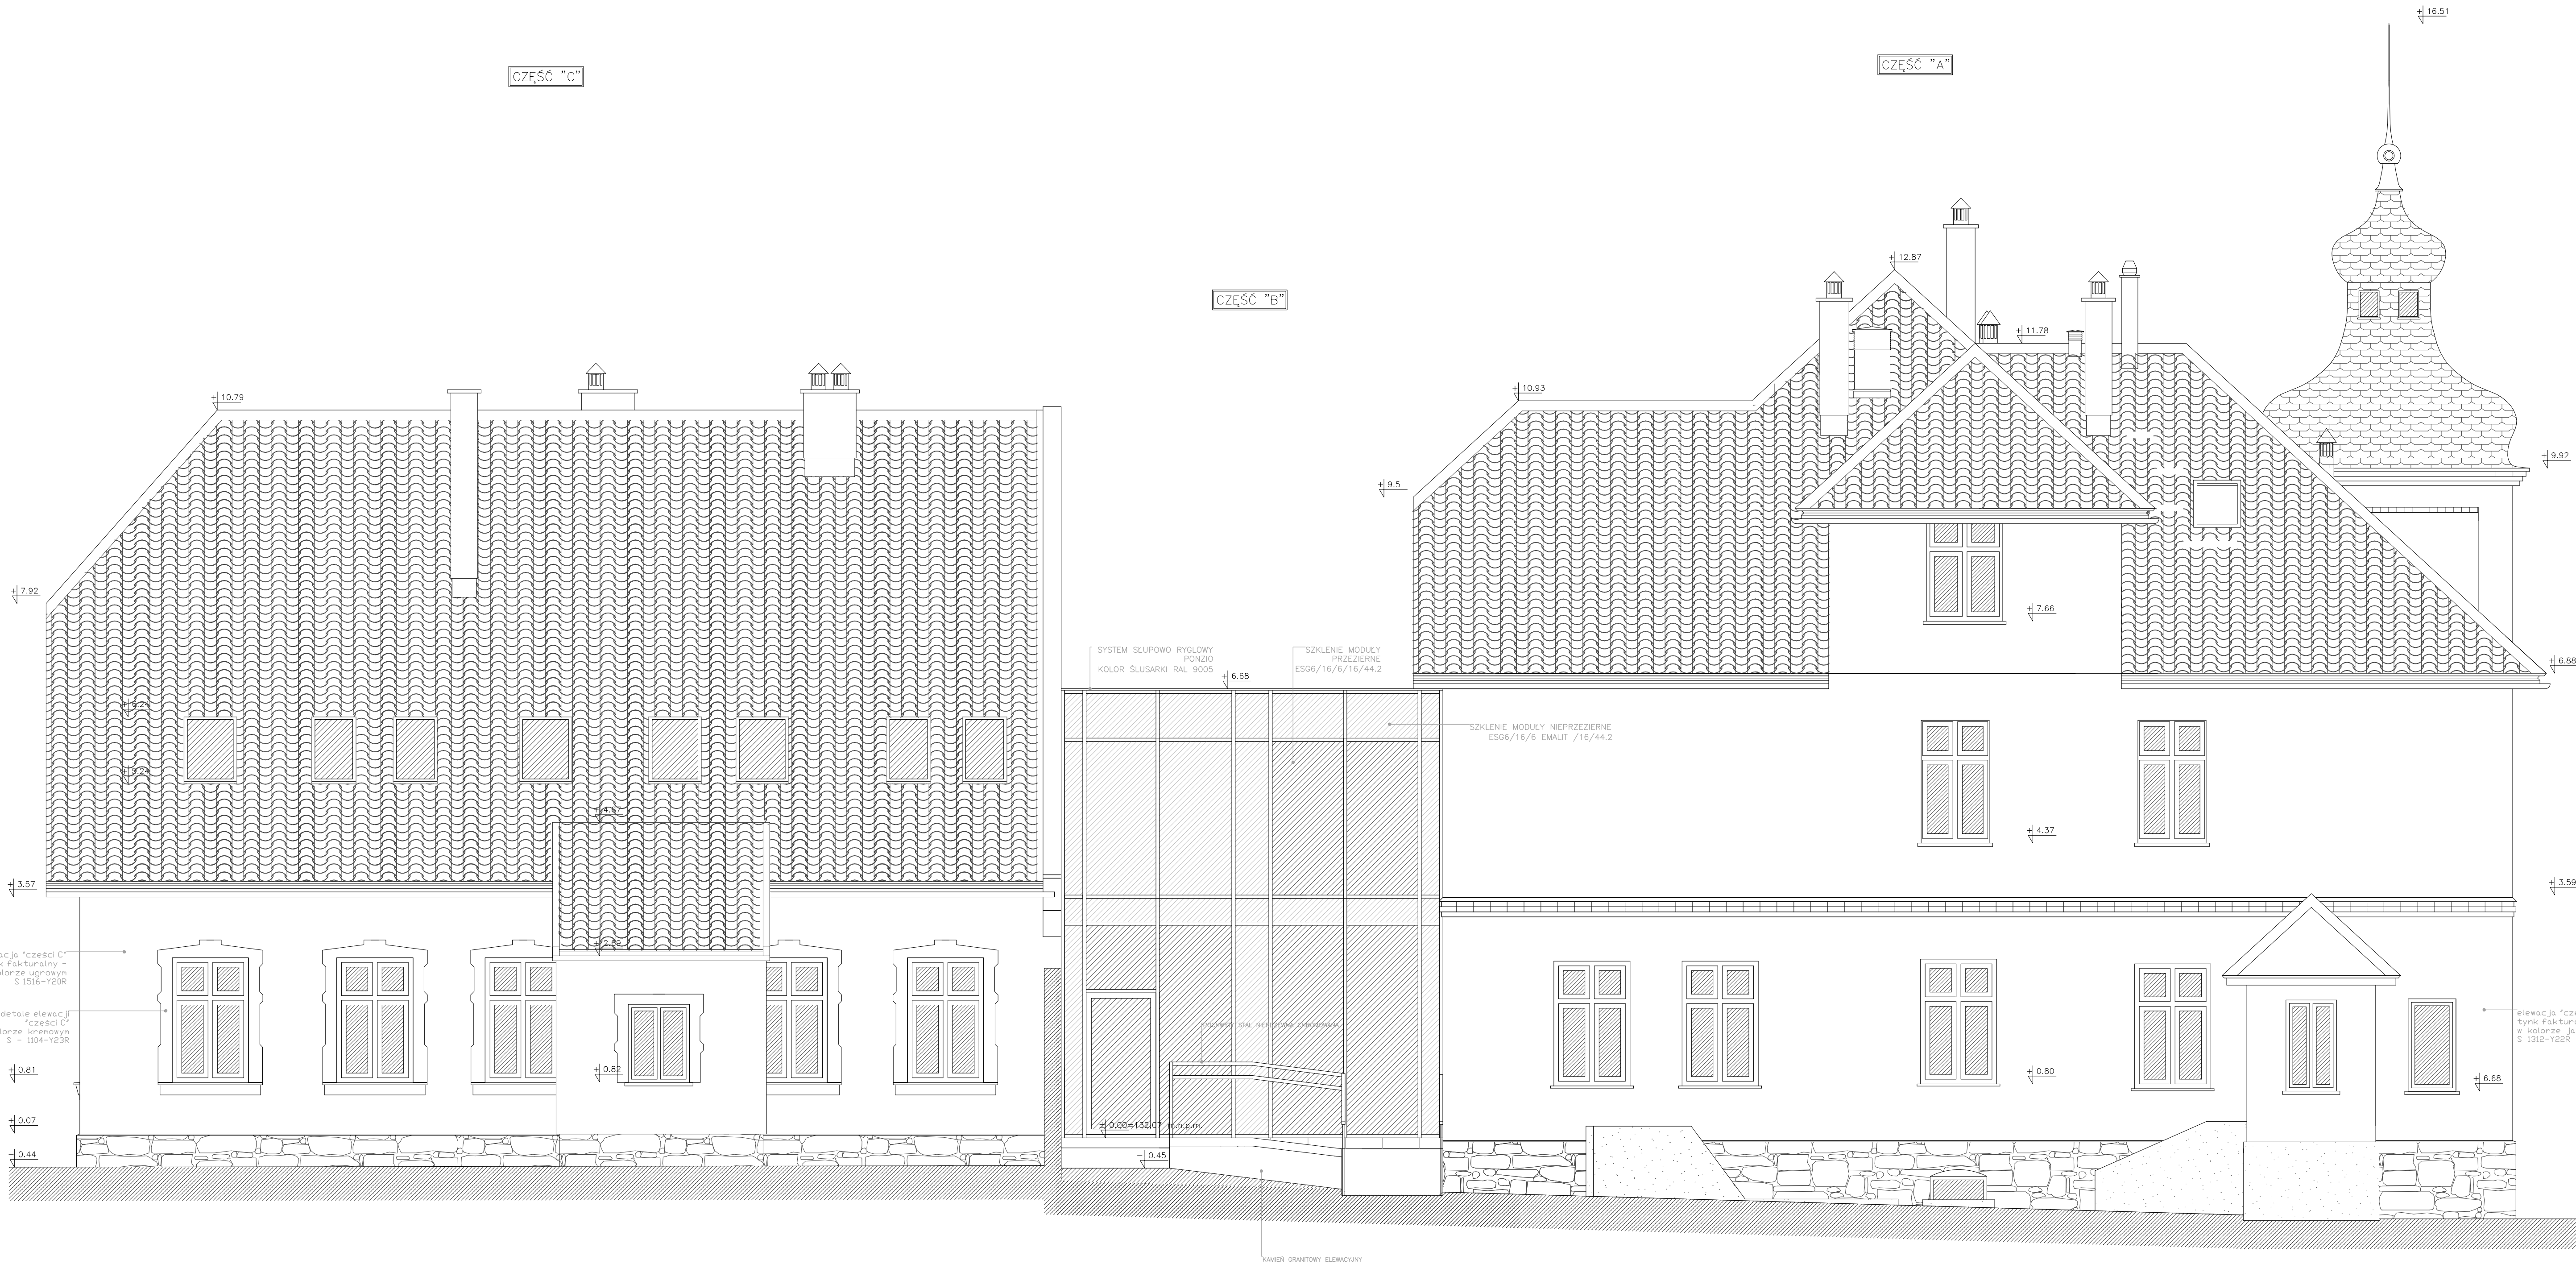

LEGENDA

- wejścia boczne do budynku
- wejścia główne do budynku
- zamurowania ze ściany ceramicznej
- ściany projektowane żelbetowe
- ściany projektowane gk
- ściany projektowane ceglaste
- ściany do wyburzenia
- ściany istniejące
- beton

1. DOKUMENTACJE NALEŻY ROZPATRYWAĆ CAŁOŚCIOWO WRAZ Z PROJEKTEM WYKONACZYM ARCHYTEKTONICZNYM, KONSTRUKCYJNYM ORAZ PROJEKTAMI BRANŻOWYMI.
2. WSZYSTKIE WYMIARY I RZĘDNE NALEŻY SPRAWDZIĆ NA BUDOWIE, A ZAISTNIAŁE NIEZGODNOŚCI NALEŻY WYJAŚNIĆ I UZGODNIĆ Z GŁÓWNYM PROJEKTANTEM.
3. WSZYSTKIE INSTALACYJNE ORAZ KONSTRUKCYJNE WYKONAĆ NA PODSTAWIE PROJEKTÓW BRANŻOWYCH.
4. WSZELKIE ZMIANY NALEŻY KONSULTOWAĆ Z PROJEKTANTEM.
5. PROJEKT OCHRONIONY JEST PRAWEM AUTORSKIM.

BIURO ARCHYTEKTONICZNE "LIMBA-EKO"	
TYTUŁ PROJEKTU	"POPRAWA DOSTĘPNOŚCIUSŁUG SPOŁECZNYCH (MODERNIZACJA I ADAPTACJA ISTNIEJĄCEGO OBIEKTU W CELU NADANIA NOWEJ FUNKCJI SPOŁECZNEJ"
LICZBA LOKALIZACJA	DZIAŁKI NR 244 OBRĘB BISZTYNEK 1, 245 OBRĘB BISZTYNEK 1, 246 OBRĘB BISZTYNEK 1, 247 OBRĘB BISZTYNEK 1, 299 OBRĘB BISZTYNEK 1, 300 OBRĘB BISZTYNEK 1
INWESTOR	GMINA I MIASTO BISZTYNEK SIEDZIBA: UL. KOSCIUSZKI 2, 11-230 BISZTYNEK

DANE KONTAKTOWE	
ARCHITEKTURA	ALŻBETA 10, 30-351 WRAKÓW
INSTALACJE SANITARNE (WDSB-KAN. CO, KLIMATYZACJA)	TEL/FAX: +48 78 429 80 60
TOMASZ KOZIŃSKI	WWW: www.limba-eko.pl
INSTALACJE SANITARNE (WENTYLACJA)	TEL: +48 434 544
WOLCIECH BLĄK	WWW: www.limba-eko.pl
INSTALACJE ELEKTRYCZNE	TEL: +48 224 254 464
ŁUKASZ BURZAWA	WWW: www.limba-eko.pl
PROJEKT KIEROWCZY	GRZEGORZ GAŁUSZKA
PROJEKT BRANŻOWY	PIOTR KACZMARCZYK

PRZEDSIĘWZIĘCIE	OPRACOWANIE	SPRAWDZILENIE	FAZA PROJEKTU	BRANŻA	TEMAT RYSUNKU	SKALA RYSUNKU	ARKUSZ	SEKCJA	BRANŻA	DATA	NR RYSUNKU
Arch. Anna Huberska	Arch. Ewelina Podmokła	Arch. Beata Bies Bojger	Architektura	Elewacja tylna pen-VDH	1:50	42X89,1cm	A			05.2017	022

UWAGI DOT. OKIEN ISTNIEJĄCYCH:

NIKTÓRE Z OKIEN ISTNIEJĄCYCH WYPOSAŻONE ZOSTAJĄ W NARIEMNIKI

PIWNICA						
OZNACZENIE	OP1	OP2	OP3	OP4	OP6	OP7
LIŚC NARIEMNIKOWY	2	2	1	1	2	1
PARTER						
OZNACZENIE	O10	O11	O12	O13		
LIŚC NARIEMNIKOWY	2	1	1	1		
PIĘTRO						
OZNACZENIE	O18	O19	O29			
LIŚC NARIEMNIKOWY	2	1	1			
PODDASZE						
OZNACZENIE	O30					
LIŚC NARIEMNIKOWY	2					

OZNACZENIE	D01	D02	D03	D02T	D03T	D02P	D03P	D04	D07	D09	D10	D11	D12	D13	D14	D15	D16	D18	D17	
SCHEMAT SKALA 1:50																				
WYMIARY	So 200 Ho 207	101.5 207	91.5 207	101.5 207	91.5 207	101.5 207	91.5 207	166 254	86 207	110 229	82 206	350 249	A B	A B	100 180+f=10	97 180+f=10	175.5 210	108 206	108 206	
PIWNICA	-	-	-	-	-	-	-	-	-	-	-	-	-	-	-	-	-	-	-	-
PARTER	1	4	1	2	2	-	-	2	4	2	-	-	1	-	-	-	-	-	-	-
PIĘTRO	-	4	2	1	1	-	3	4	4	1	-	-	-	-	-	-	-	-	-	-
PODDASZE	-	-	-	-	-	1	-	1	3	-	-	-	-	-	-	-	-	-	-	-
SUMA	1	8	3	3	3	1	3	7	11	3	1	5	1	-	-	1	1	-	1	1
UWAGI																				

UWAGI DOT. DRZWI ISTNIEJĄCYCH:

ZMIANA KIERUNKU OTWIERANIA DRZWI

PARTER

OZNACZENIE	D05	D06
------------	-----	-----

UWAGI DOT. DRZWI ISTNIEJĄCYCH:

POZOSTAŁE DRZWI OZNACZONE NA RZUTACH, A NIE WYMIONENE W ZESTAWIENIU - ADAPTOWANE DO PROJEKTU

OZNACZENIE	O0N	O1N	O2N	OD1	OD2	WD
SCHEMAT SKALA 1:50						
SYMBOL						
WYMIARY	So 113 Ho 185	113 165	60 140+f=5	66 118	78 118	78 118
PARTER	1	-	-	-	-	-
PIĘTRO	-	1	-	5	2	-
PODDASZE	-	-	1	-	-	1
SUMA	1	1	1	5	2	1
UWAGI		WYPOSAŻONE W SYSTEM OGDYMANIA	WYPOSAŻONE W SYSTEM OGDYMANIA			

OZNACZENIE	ESI/ESD	ES2
SCHEMAT SKALA 1:50		
SYMBOL		
WYMIARY	So 566 Ho 655	566 655
UWAGI	- fasada aluminiowo - szklana - gęstość konstrukcyjna szklanych płyt na podstawie obliczeń statycznych - szkło zespolone, dwukomorowe spełniające wymagania PN-EN-13883: 1997; - obwodowo uszczelnienie z konstrukcją budowlaną za pomocą tarczek osłon - system profili aluminiowych z tarczką termiczną - drzwi zewnętrzne aluminiowe dwukolorowe otwierane na zawiasach - szkło zespolone, dwukomorowe spełniające wymagania PN-EN-13883: 1997; - zawiasy nakładkowe 2 skrzydełkowe x 3 szt. na strzyżbie	- fasada aluminiowo - szklana - gęstość konstrukcyjna szklanych płyt na podstawie obliczeń statycznych - szkło zespolone, dwukomorowe spełniające wymagania PN-EN-13883: 1997; - obwodowo uszczelnienie z konstrukcją budowlaną za pomocą tarczek osłon - system profili aluminiowych z tarczką termiczną - szkło zespolone, dwukomorowe spełniające wymagania PN-EN-13883: 1997;

ŚŚ1	ŚŚ2 + ŚŚD1	ŚŚ3 + ŚŚD2	ŚŚ4 + ŚŚD2	ŚŚ5
183.5 317	171.5 317	542.5 285	281 285	88.5 285
przesłanie wewnętrzne	przesłanie wewnętrzne So = 91.5 Ho = 208	przesłanie wewnętrzne So = 101.5 Ho = 208	przesłanie wewnętrzne So = 101.5 Ho = 208	przesłanie wewnętrzne

1. DOKUMENTACJĘ NALEŻY ROZPATRYWAĆ CAŁOŚCIOWO WRAZ Z PROJEKTEM WYKONACZYM ARCHITEKTONICZNYM, KONSTRUKCYJNYM ORAZ PROJEKTAMI BRANŻOWYMI.
2. WSZYSTKIE WYMIARY I RZĘDNE NALEŻY SPRAWDZIĆ NA BUDOWIE, A ZAISTNIAŁE NIEZGODNOŚCI NALEŻY WYJAŚNIĆ I UZGODNIĆ Z GŁÓWNYM PROJEKTANTEM.
3. WSZYSTKIE INSTALACYJNE ORAZ KONSTRUKCYJNE WYKONAC NA PODSTAWIE PROJEKTÓW BRANŻOWYCH.
4. WSZELKIE ZMIANY NALEŻY KONSULTOWAĆ Z PROJEKTANTEM.
5. PROJEKT CHRONIONY JEST PRAWEM AUTORSKIM.

BIURO ARCHITEKTONICZNE "LIMBA-EKO"	
TYTUŁ PROJEKTU	"POPRAWA DOSTĘPNOŚCIUSŁUG SPOŁECZNYCH - MODERNIZACJA I ADAPTACJA ISTNIEJĄCEGO OBIEKTU W CELU NADANIA NOWEJ FUNKCJI SPOŁECZNEJ"
LOKALIZACJA	DZIAŁKI NR 244 OBRĘB BISZTYNEK 1, 245 OBRĘB BISZTYNEK 1, PLAC WOLNOŚCI 3 i 5, 11 - 230 BISZTYNEK
INWESTOR	GMINA I MIASTO BISZTYNEK SIEDZIBA: UL. KOŚCIUSZKI 2, 11-230 BISZTYNEK

DANE KONTAKTOWE	
ARCHITEKTURA LIMBA EKO SP. Z O.O. INSTALACJE SANITARNE (WOD-KAN. CD. KLIMATYZACJA) TOMASZ KOZŁOWSKI INSTALACJE SANITARNE (WENTYLACJA) WOJCIECH BLAK INSTALACJE ELEKTRYCZNE ŁUKASZ BURZAMA PROJEKT KONSTRUKCJI GRZEGORZ GAŁUSZKA PROJEKT DRÓGOWY PIOTR KACZMARCZYK	UL. ŻYWIWCZNA 10, 30-251 KRAKÓW TEL/FAX: +48 12 429 90 60 KOM: +48 603 873 308 tel. 602 434 549 e-mail: l.kozlowski@limba-eko.pl tel. +48 604 574 454 e-mail: pp1@ppol.pl ul. Bydgoska 3, 44-164 Gliwice tel. 32 700 74 11, 75 810 62 42 Dzielnica 217, 32-831 Opatów tel. +48 502 390 444 e-mail: biuro@prokonstrab.com.pl 33-384 Wrocław - ul. Komieniarzka 38 tel. 694 498 886 e-mail: orfero.projektowanie@gmail.com

PROJEKTOWAŁ Arch. Anna Husarska	NUMER UPRAWNIEN NR UPR. NB. 66/97	PIECZEC	PDPIS
OPRACOWAŁ Arch. Ewelina Podmokła	NUMER UPRAWNIEN NR UPR. NB. 294/2000		
SPRAWDZIŁ Arch. Beata Bieś Bajger			
FAZA PROJEKTU	PROJEKT BUDOWLANY		
BRANŻA	ARCHITEKTURA		
TEMAT RYSUNKU	ZESTAWIENIE STDLARKI		
SKALA RYSUNKU	1:100		
ARKUSZ	SEKCJA	BRANŻA	DATA
29x65cm	A		05.2017
			NR RYSUNKU
			023