

r. P.2801.2016.182
 województwo warmińsko-mazurskie
 powiat bartoszycki
 miasto Bisztynek, 280104_4
 obręb nr 1, 280104 4.0001 działka nr 33/1
 kusz mapy 7.214.20.01.22- (ukł. 2000'7)

MAPA SYTUACYJNO – WYSOKOŚCIOWA do celów projektowych skala 1 : 500

wykonał :

GEODETA UPRAWNIONY
 nr upraw. 12244

Andrzej Czurko
 aktualny na dzień 2016-03-08

nie wyklucza się istnienia w terenie innych
 i wykazanych na niniejszej mapie urządzeń
 ziemnych, które nie były zgłoszone do
 ewentualnej lub o których brak jest
 formacji w instytucjach branżowych.

na gruntów objętych zasięgiem niniejszej mapy do celów
 projektowych nie stwierdza się istnienia obciążeń, których
 awnienie wynika z § 80.6 Rozporządzenia Ministra ŚWiA
 dnia 09-11-11 (Dz.U. 2011 Nr 263 Poz. 1572)

Poświadczam, że niniejszy dokument został opracowany
 w wyniku prac geodezyjnych i kartograficznych, których rezultaty
 zawiera operat techniczny wpisany do ewidencji materiałów
 państwowego zasobu geodezyjnego i kartograficznego

STAROSTA BARTOSZYCKI

Identyfikator ewidencyjny
 materiału zasobu
 -operatu technicznego



P.2801.2016.182

Data wpisania operatu
 technicznego do ewidencji
 materiałów zasobu

17 MAR. 2016



Imię, nazwisko i podpis osoby
 reprezentującej organ

Z up. STAROSTY
mgr inż. Daniel Czebatul
 Inspektor w Wydziale
 Geodezji i Gospodarki Nieruchomościami

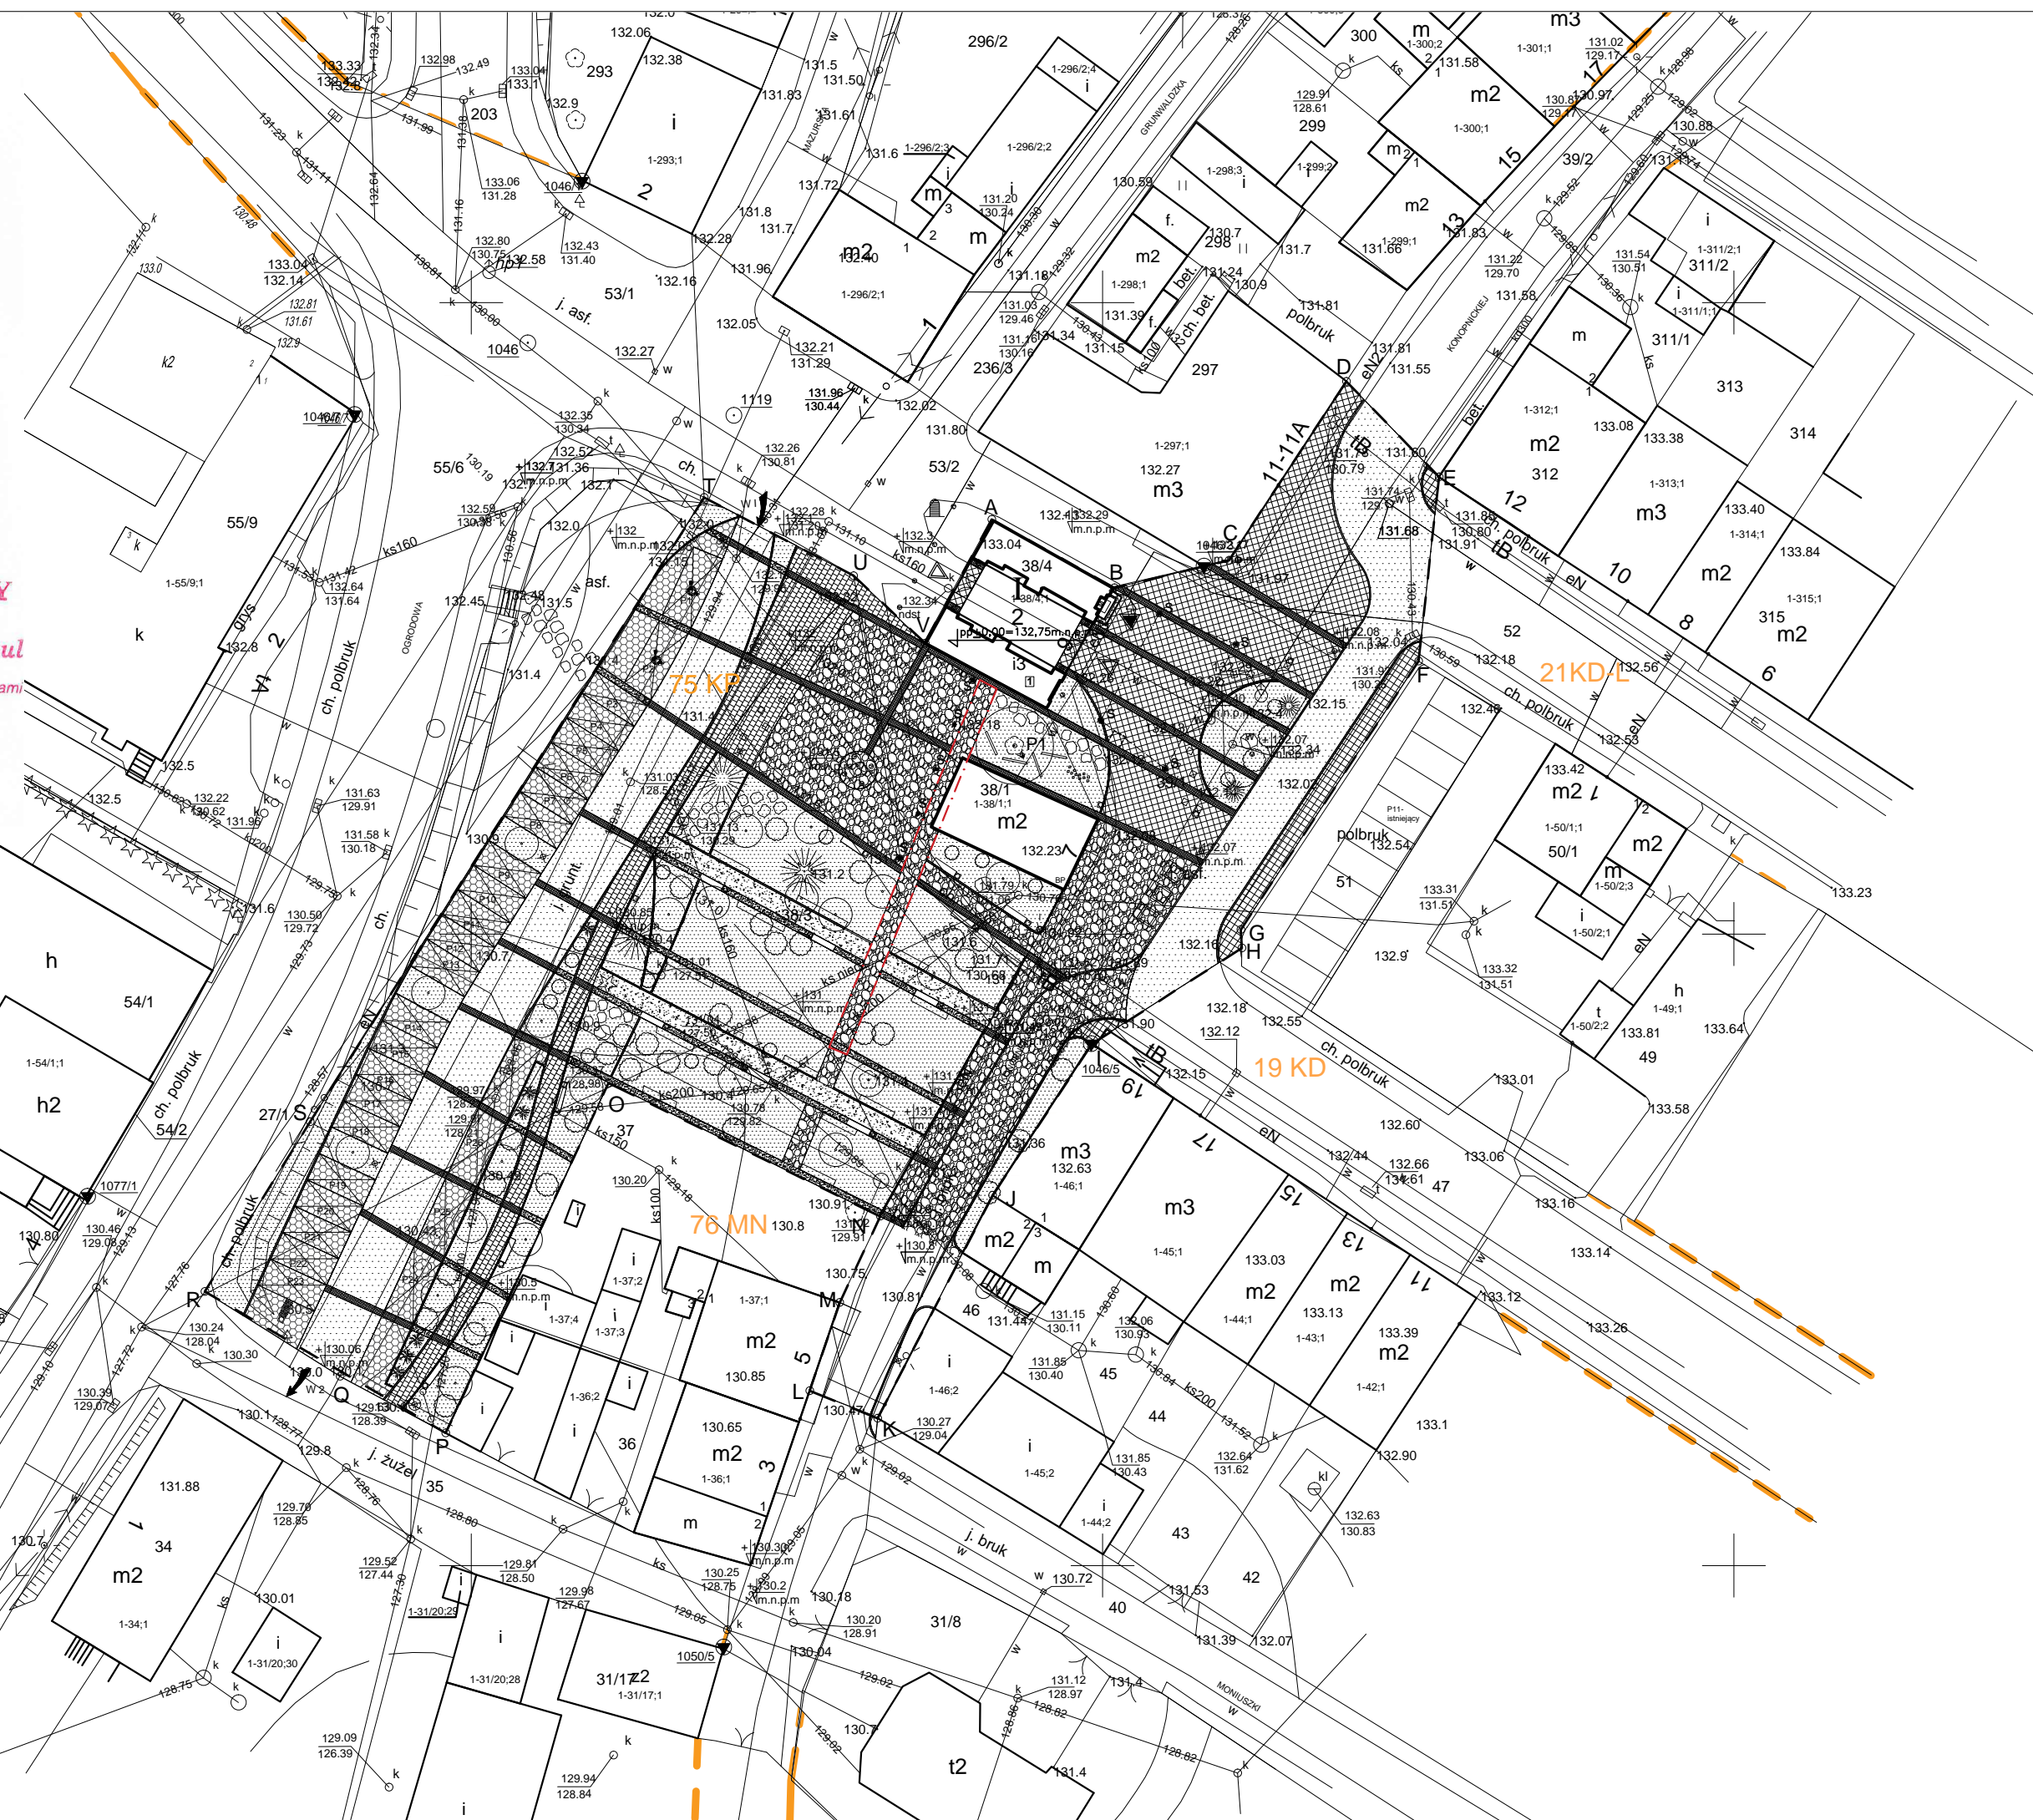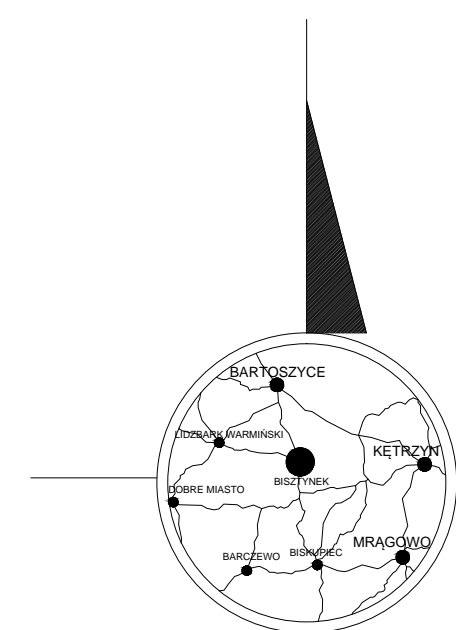


LEGENDA SIECI:	
	PROJEKTOWANA SIEĆ OŚWIETLENIOWA enn
	PROJEKTOWANY WODOCIĄG
	HYDRANT
hp1	
LEGENDA POSADZKI:	
	KAMIEŃ PÓLNY BRUKOWY – KOLORYSTYKA CIEMNA
	KAMIEŃ PÓLNY BRUKOWY – KOLORYSTYKA JASNA
	KOSTKA GRANITOWA SUROWOLUPANA, JASNO SZARA
	KOSTKA GRANITOWA SUROWOLUPANA, CIEMNO SZARA
	KOSTKA BETONOWA, JASNO SZARA
	KOSTKA BETONOWA, CIEMNO SZARA
	KOSTKA GRANITOWA, CZARNA
	KOSTKA GRANITOWA, JASNO SZARA
	ZIELONA NAWIERZCHNIA – TYP PŁYTY AZUROWE BETONOWE
	POWIERZCHNIA CZĘŚCIOWO UTWARDZONA ŻWIROWA, JASNO SZARA
	POWIERZCHNIA CZĘŚCIOWO UTWARDZONA ŻWIROWA, CIEMNO SZARA
	PŁYTA CHODNIKOWA BETONOWA
	JEZDNIA
	POWIERZCHNIA TRAWNIKA
LEGENDA:	
	SŁUPY DO CELÓW ARTYSTYCZNYCH
	SŁUPY NA TABLICE Z OPRAWĄ OŚWIETLENIOWĄ W FORMIE LISTWY, PANELE INFORMUJĄCE O HISTORII MIEJSCA
	ODKRYWKA PIERWOTNEGO BRUKU
BILANS TERENU:	
POWIERZCHNIA DZIAŁKI 38/3	2296m ²
POWIERZCHNIA DZIAŁKI 38/4	121m ²
POWIERZCHNIA CZĘŚCI DZIAŁKI 39/1	1191,16m ²
POWIERZCHNIA TERENU ZAGOSPODAROWANIA "A-V"	3608,16m ²
POWIERZCHNIA ZABUDOWY	119,88m ²
POWIERZCHNIA UTWARDZONA	1920,98m ²
POWIERZCHNIA CZĘŚCIOWO UTWARDZONA	180,02m ²
POWIERZCHNIA BIOLOGICZNE CZYNNIA	1223,18m ²
STOSUNEK POW. BIOLOGICZNIE CZYNNY DO POWIERZCHNI TERENU ZAGOSPODAROWANIA	33,9%
STOSUNEK POW. ZABUDOWY DO POWIERZCHNI TERENU ZAGOSPODAROWANIA	3,2%

BIURO ARCHITEKTONICZNE "LIMBA"				
TYTUŁ PROJEKTU	PROJEKT ADAPTACJI WNIĘTRZA BUDYNKU BRAMY LIDZBARSKIEJ NA MŁODZIEŻOWY KLUB INTEGRACJI SPOŁECZNEJ I OTOCZENIA BRAMY LIDZBARSKIEJ W POWIĄZANIU Z HISTORIA I TRADYCIĄ MIASTA.			
LOKALIZACJA	BISZTYNEK, OBRĘB 1, DZIAŁKI NR: 38/3, 38/4, 39/1 (CZĘŚĆ).			
INWESTOR	GMINA I MIASTO BISZTYNEK UL. KOŚCIUSZKI 2, 11-230 BISZTYNEK			
DANE KONTAKTOWE				
ARCHITEKTURA LIMBA EKO SP. Z O.O.	UL. ŻYWCZANA 10, 30-251 KRAKÓW TEL/FAX: +48 12 429 90 60 KOM: +48 603 873 308			
INSTALACJE SANITARNE MALGORZATA DUTKA	KOM: 604 574 464 m_dutka@o2.pl			
INSTALACJA ELEKTRYCZNA KRZYSZTOF GAC	KOM: 501 032 852 gac.krzysztof@gmail.com			
PROJEKT KONSTRUKCJI JACEK BĘDNARCZYK	KOM: 504 107 887 bednarczyk@biurokonstrukcyjne.com			
PROJEKT TELETECHNICZNY PIOTR RACZYŃSKI	KOM: 604 750 604 piotr.raczynski@interia.pl			
PROJEKTOWAŁ Arch. Anna Husarska	NUMER UPRAWNIEN NR UPR. NB. 66/97			
OPRAWAŁ Arch. Ewelina Proszkowiec	PIECZĘĆ			
Arch. Ewelina Podmokła	PODPIS			
SPRAWDZIŁ Arch. Beata Bieś Bajger	NUMER UPRAWNIEN NR UPR. NB. 294/2000			
FAZA PROJEKTU	PROJEKT WYKONAWCZY			
BRANŻA	ARCHITEKTURA			
TEMAT RYSUNKU	ZAGOSPODAROWANIE TERENU			
SKALA RYSUNKU	1 : 500			
ARKUSZ	SEKCJA	BRANŻA	DATA	NR RYSUNKU
29,7x70,7		A	30.11.16	01

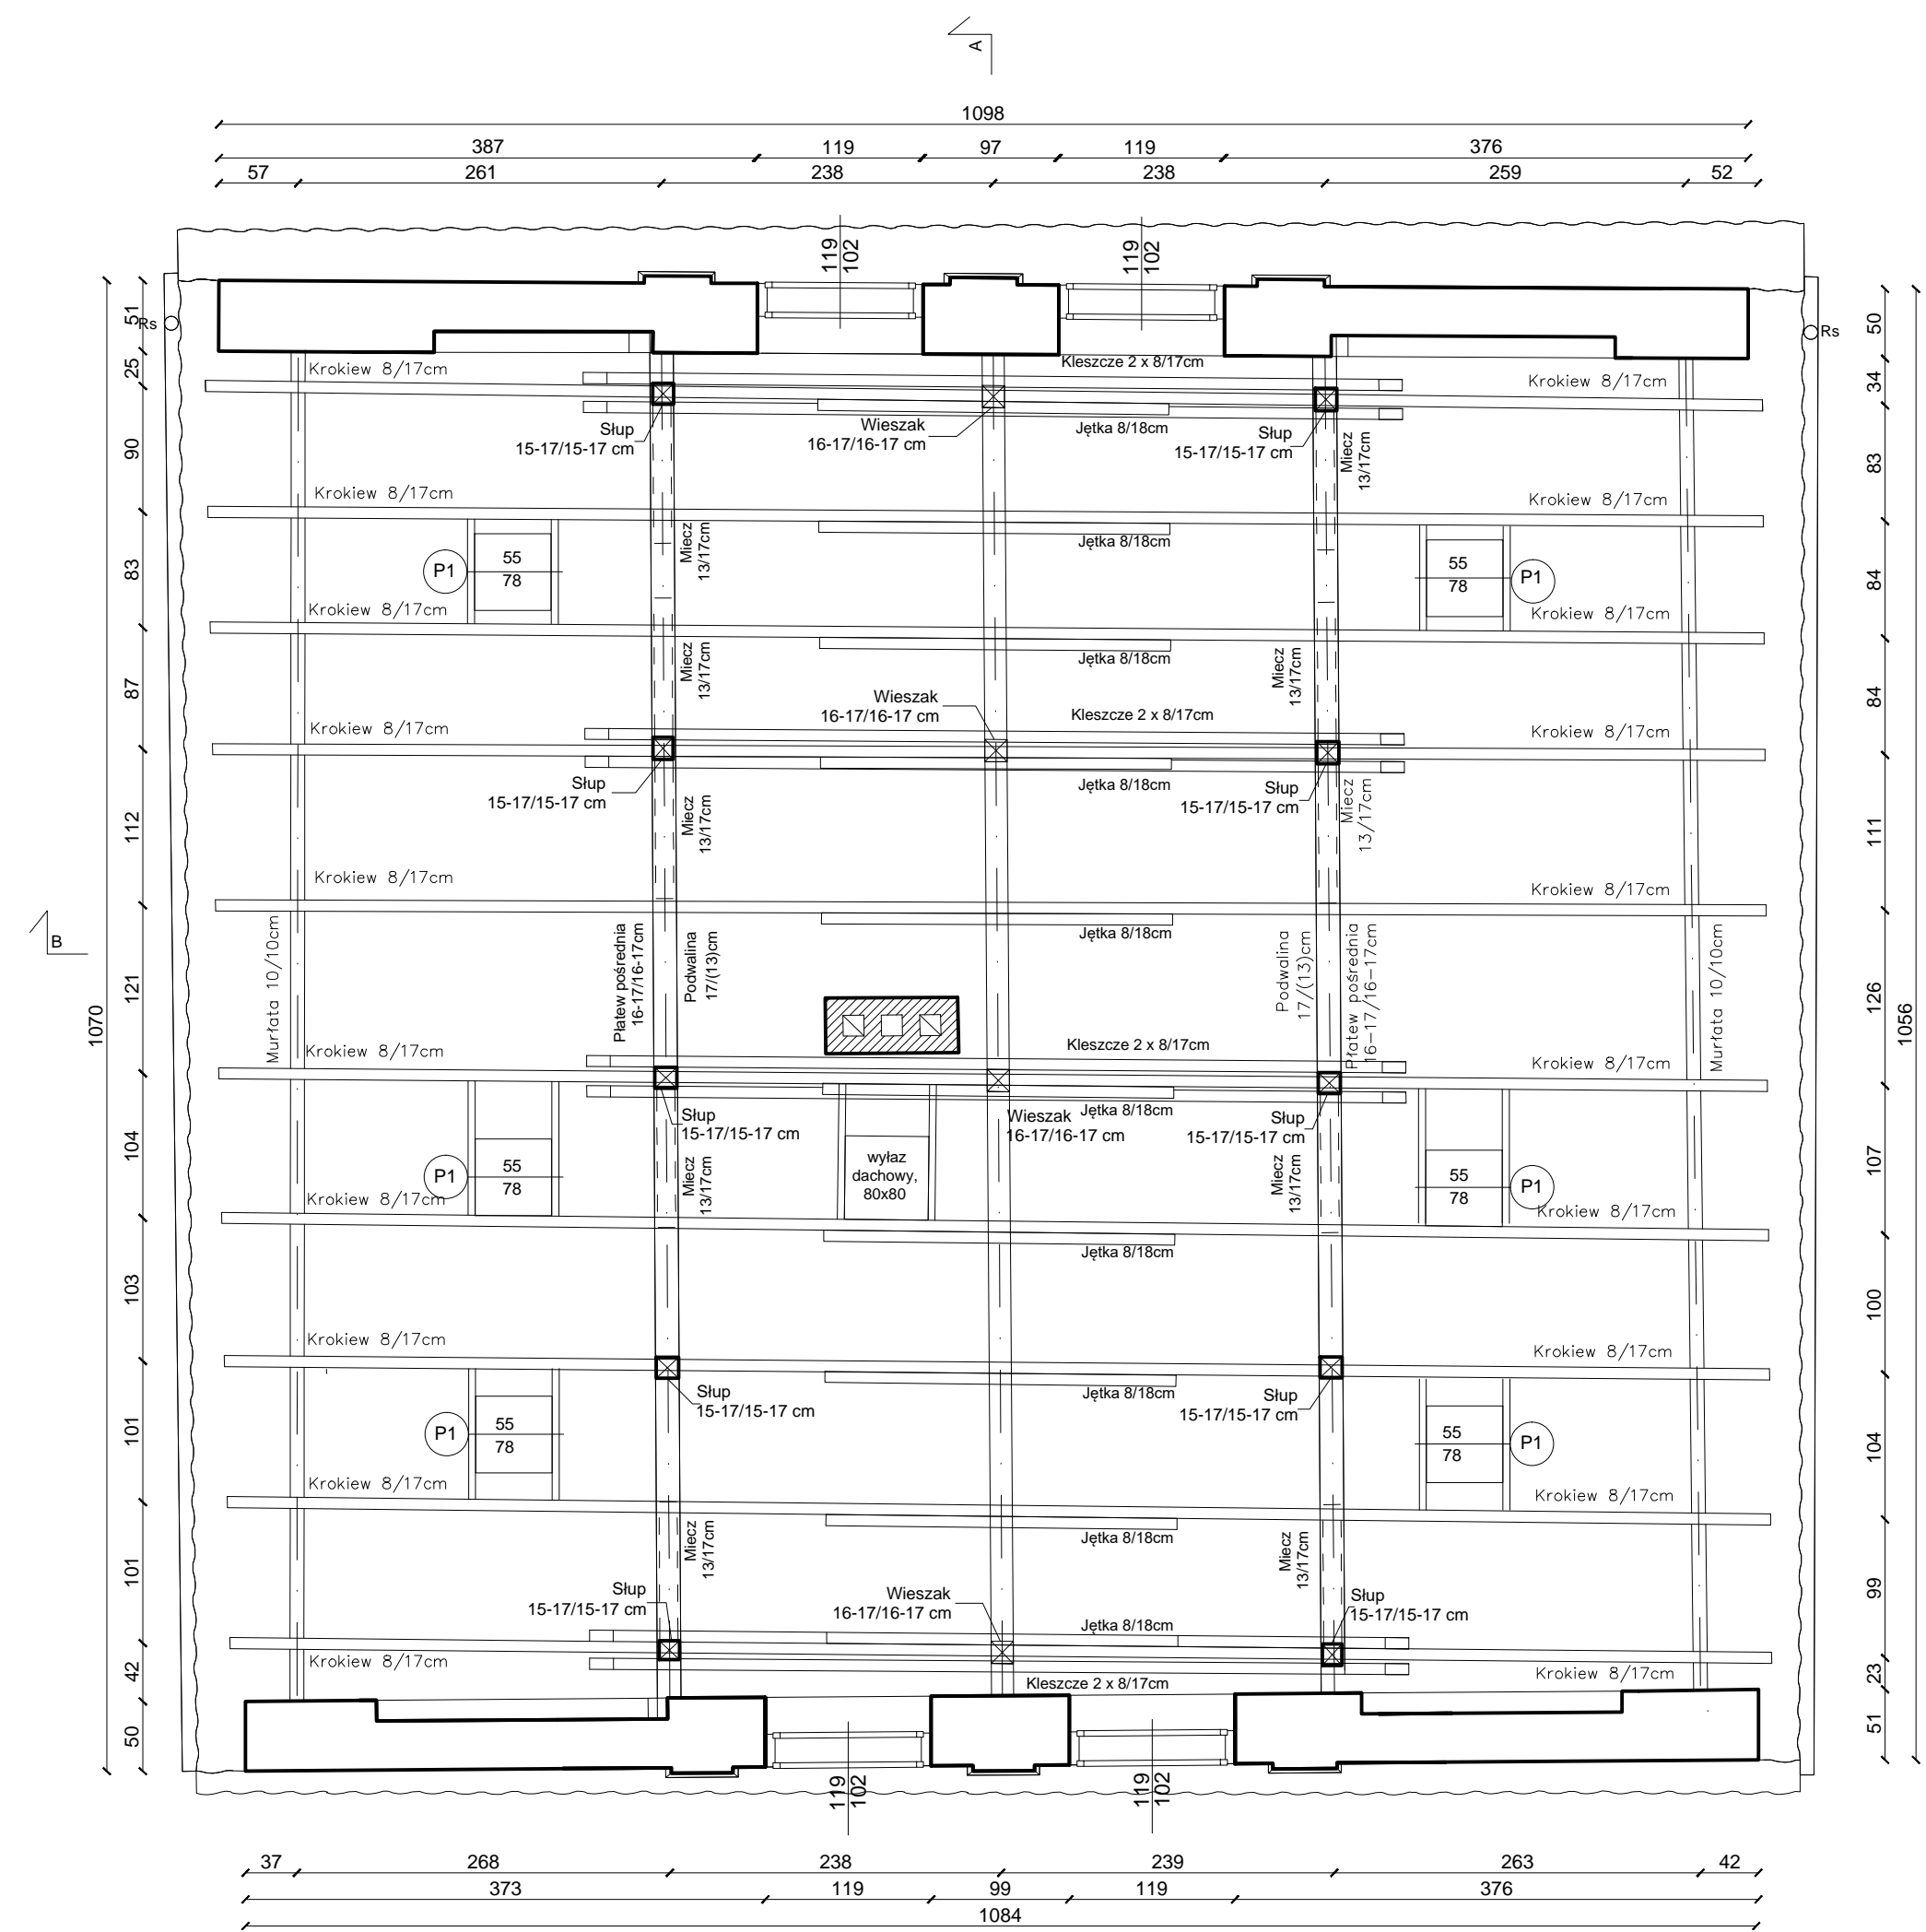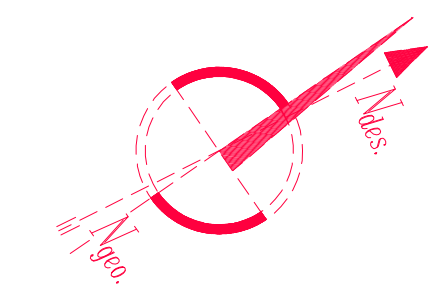


RZUT WIĘZBY, SKALA 1:50

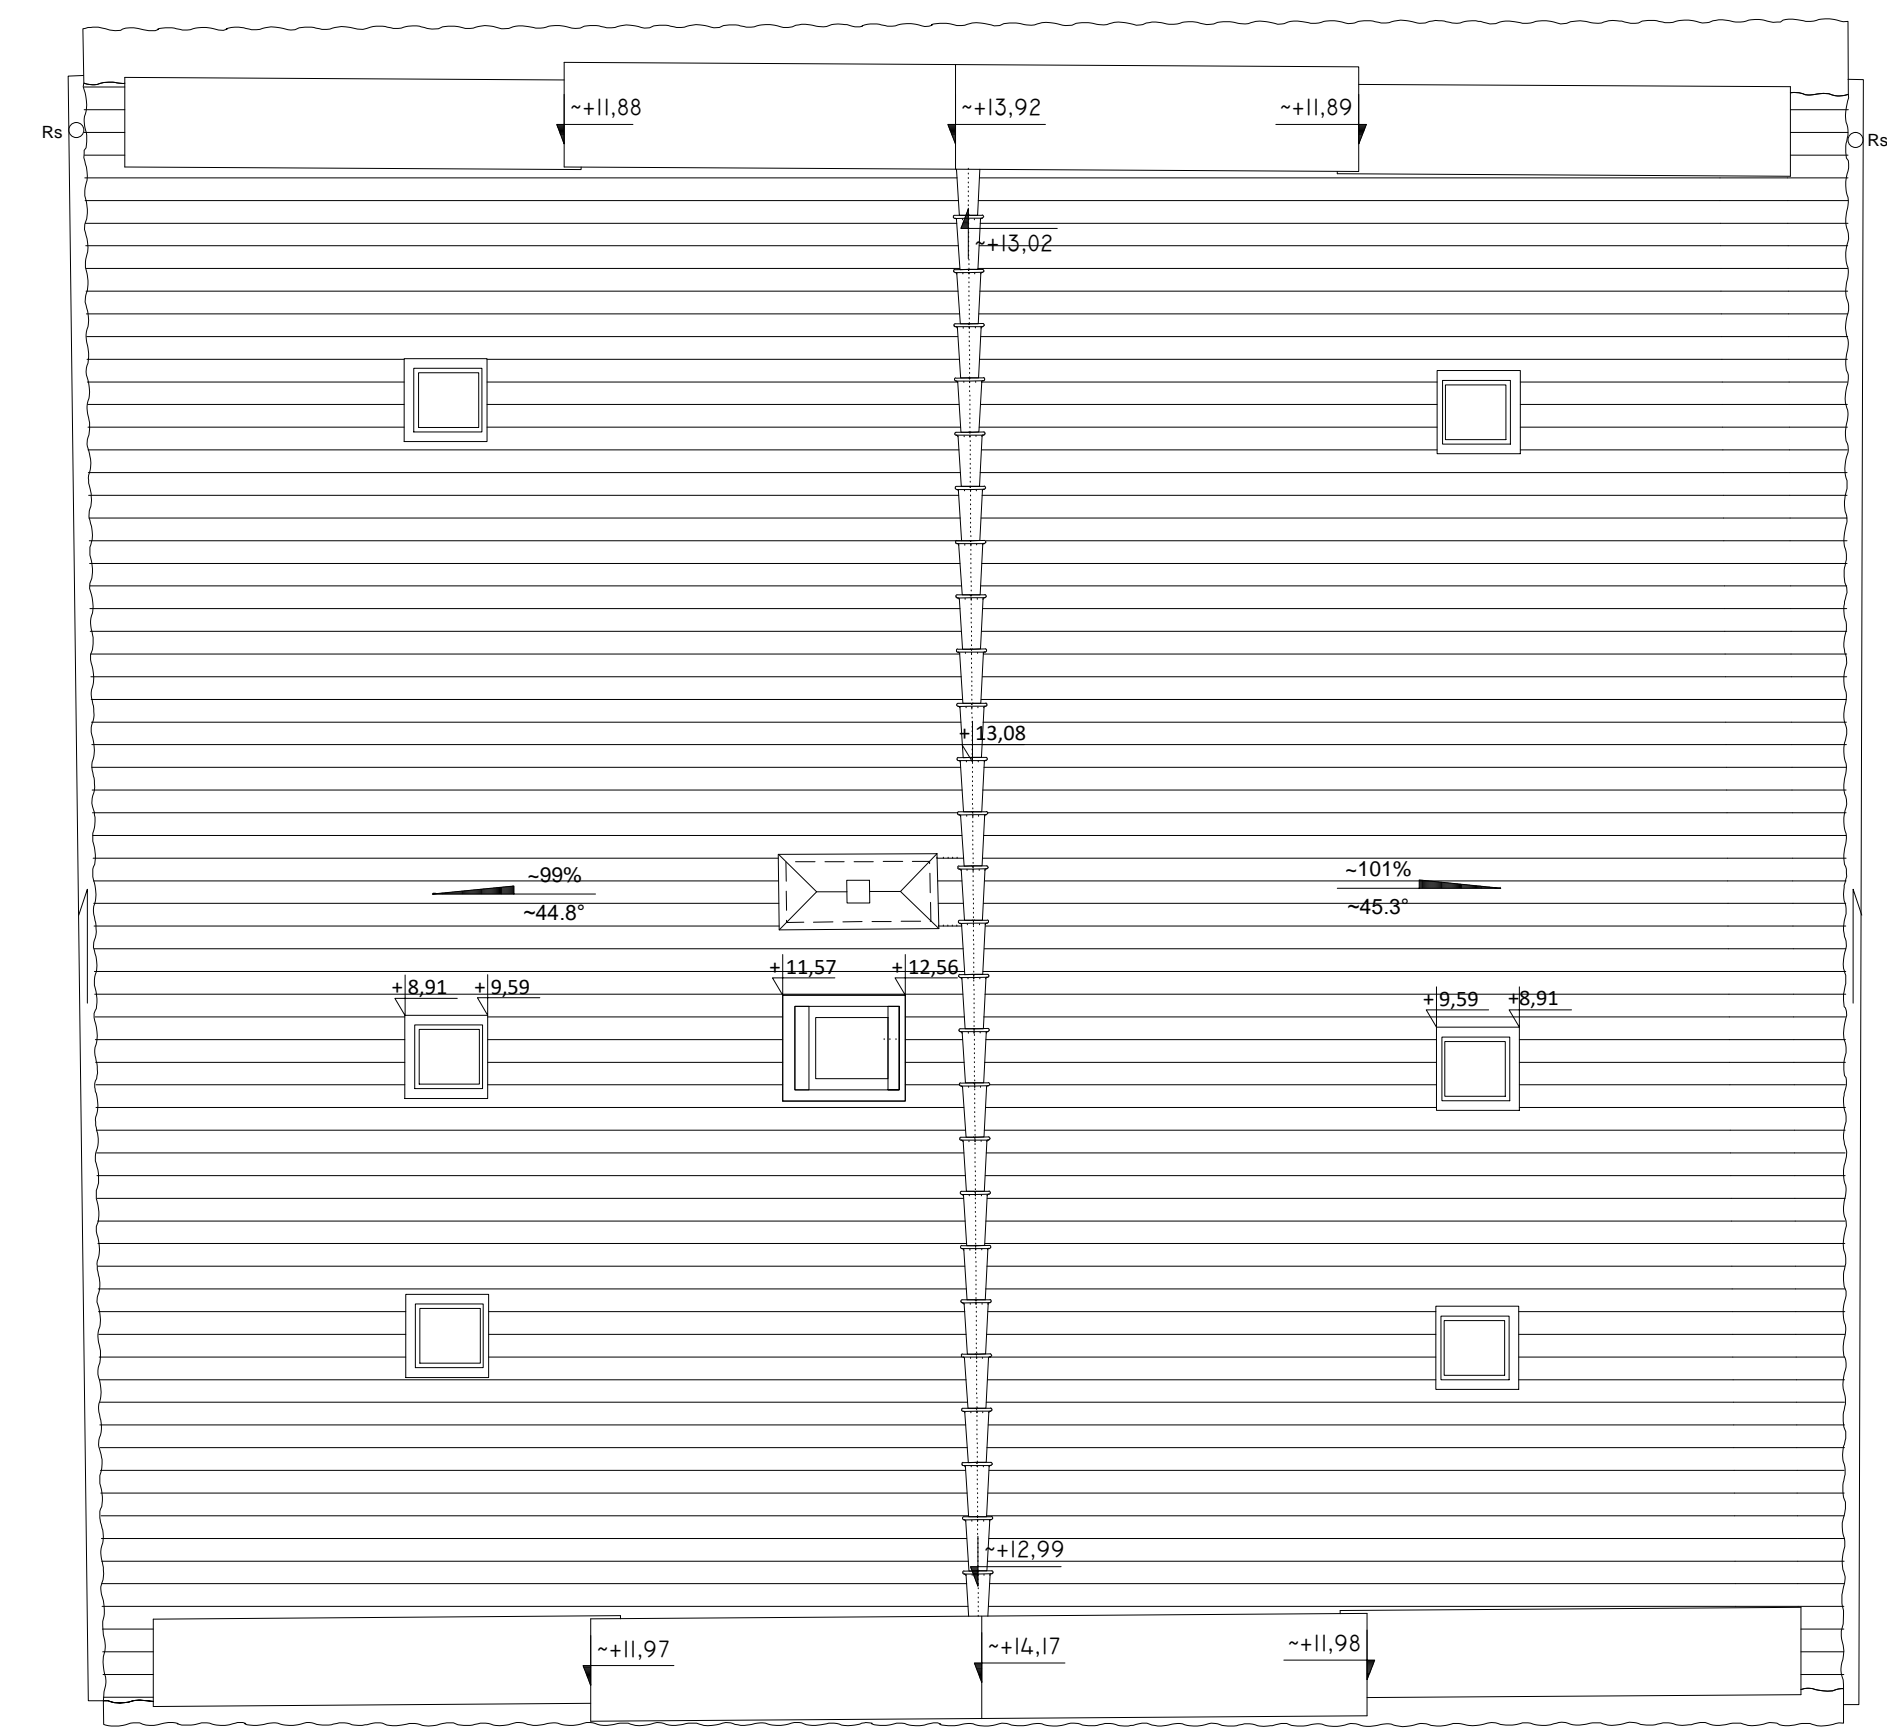


RZUT DACHU, SKALA 1:50

BIURO ARCHITEKTONICZNE "LIMBA"		
	Tytuł projektu	PROJEKT ADAPTACJI WNĘTRZA BUDYNKU BRAMY LUDZARSKIEJ NA MŁODZIEŻOWY KLUB INTEGRACJI SPOŁECZNEJ I OTOCZENIA BRAMY LUDZARSKIEJ W POWIĄZANIU Z HISTORIĄ I TRADYCJĄ MIASTA.
	Lokalizacja	BISZTYNEK, OBRĘB 1, DZIAŁKI NR: 38/3, 38/4, 39/1 (CZĘŚĆ).
	Inwestor	GMINA I MIASTO BISZTYNEK UL. KOŚCIUSZKI 2, 11-230 BISZTYNEK
DANE KONTAKTOWE		
ARCHITEKTURA	LIMBA EKO SP. Z O.O.	UL. TWYŻCZNA 10, 55-251 KRASÓW TEL./FAX: +48 12 429 90 60 KOM: +48 603 873 308
INSTALACJE SANITARNE	MAŁGORZATA DUTKA, MICHAŁ BARAN	KOM: 604574464, 503 133 419 m_dutka@o2.pl
INSTALACJA ELEKTRYCZNA	KRZYSZTOF GĄC	KOM: 501 032 852 gac.krzysztof@gmail.com
PROJEKT KONSTRUKCYJNY	JACEK BIEDNARCZYK	KOM: 504170 887 bednarczyk@biurokonstrukcyjne.com
PROJEKT TELEFONICZNY	PIOTR RACZYŃSKI	KOM: 604 750 604 piotr.raczynski@integra.olsztyn.pl
PROJEKTOWAŁ	Arch. Anna Husarska	NUMER UPRAWNIEN NR UPR. NB. 66/97
OPRACOWAŁ	Arch. Ewelina Podmokła	
SPRAWDZIŁ	Arch. Beata Bieś Bajger	NUMER UPRAWNIEN NR UPR. NB. 294/2000
FAZA PROJEKTU	PROJEKT WYKONAWCZY	
BRANŻA	ARCHITEKTURA	
TEMAT RYSUNKU	RZUT WIĘZBY, RZUT DACHU	
SKALA RYSUNKU	1 : 50	
ARKUSZ	SEKCJA	BRANŻA
		A
	DATA	NR RYSUNKU
	30.11.16	04

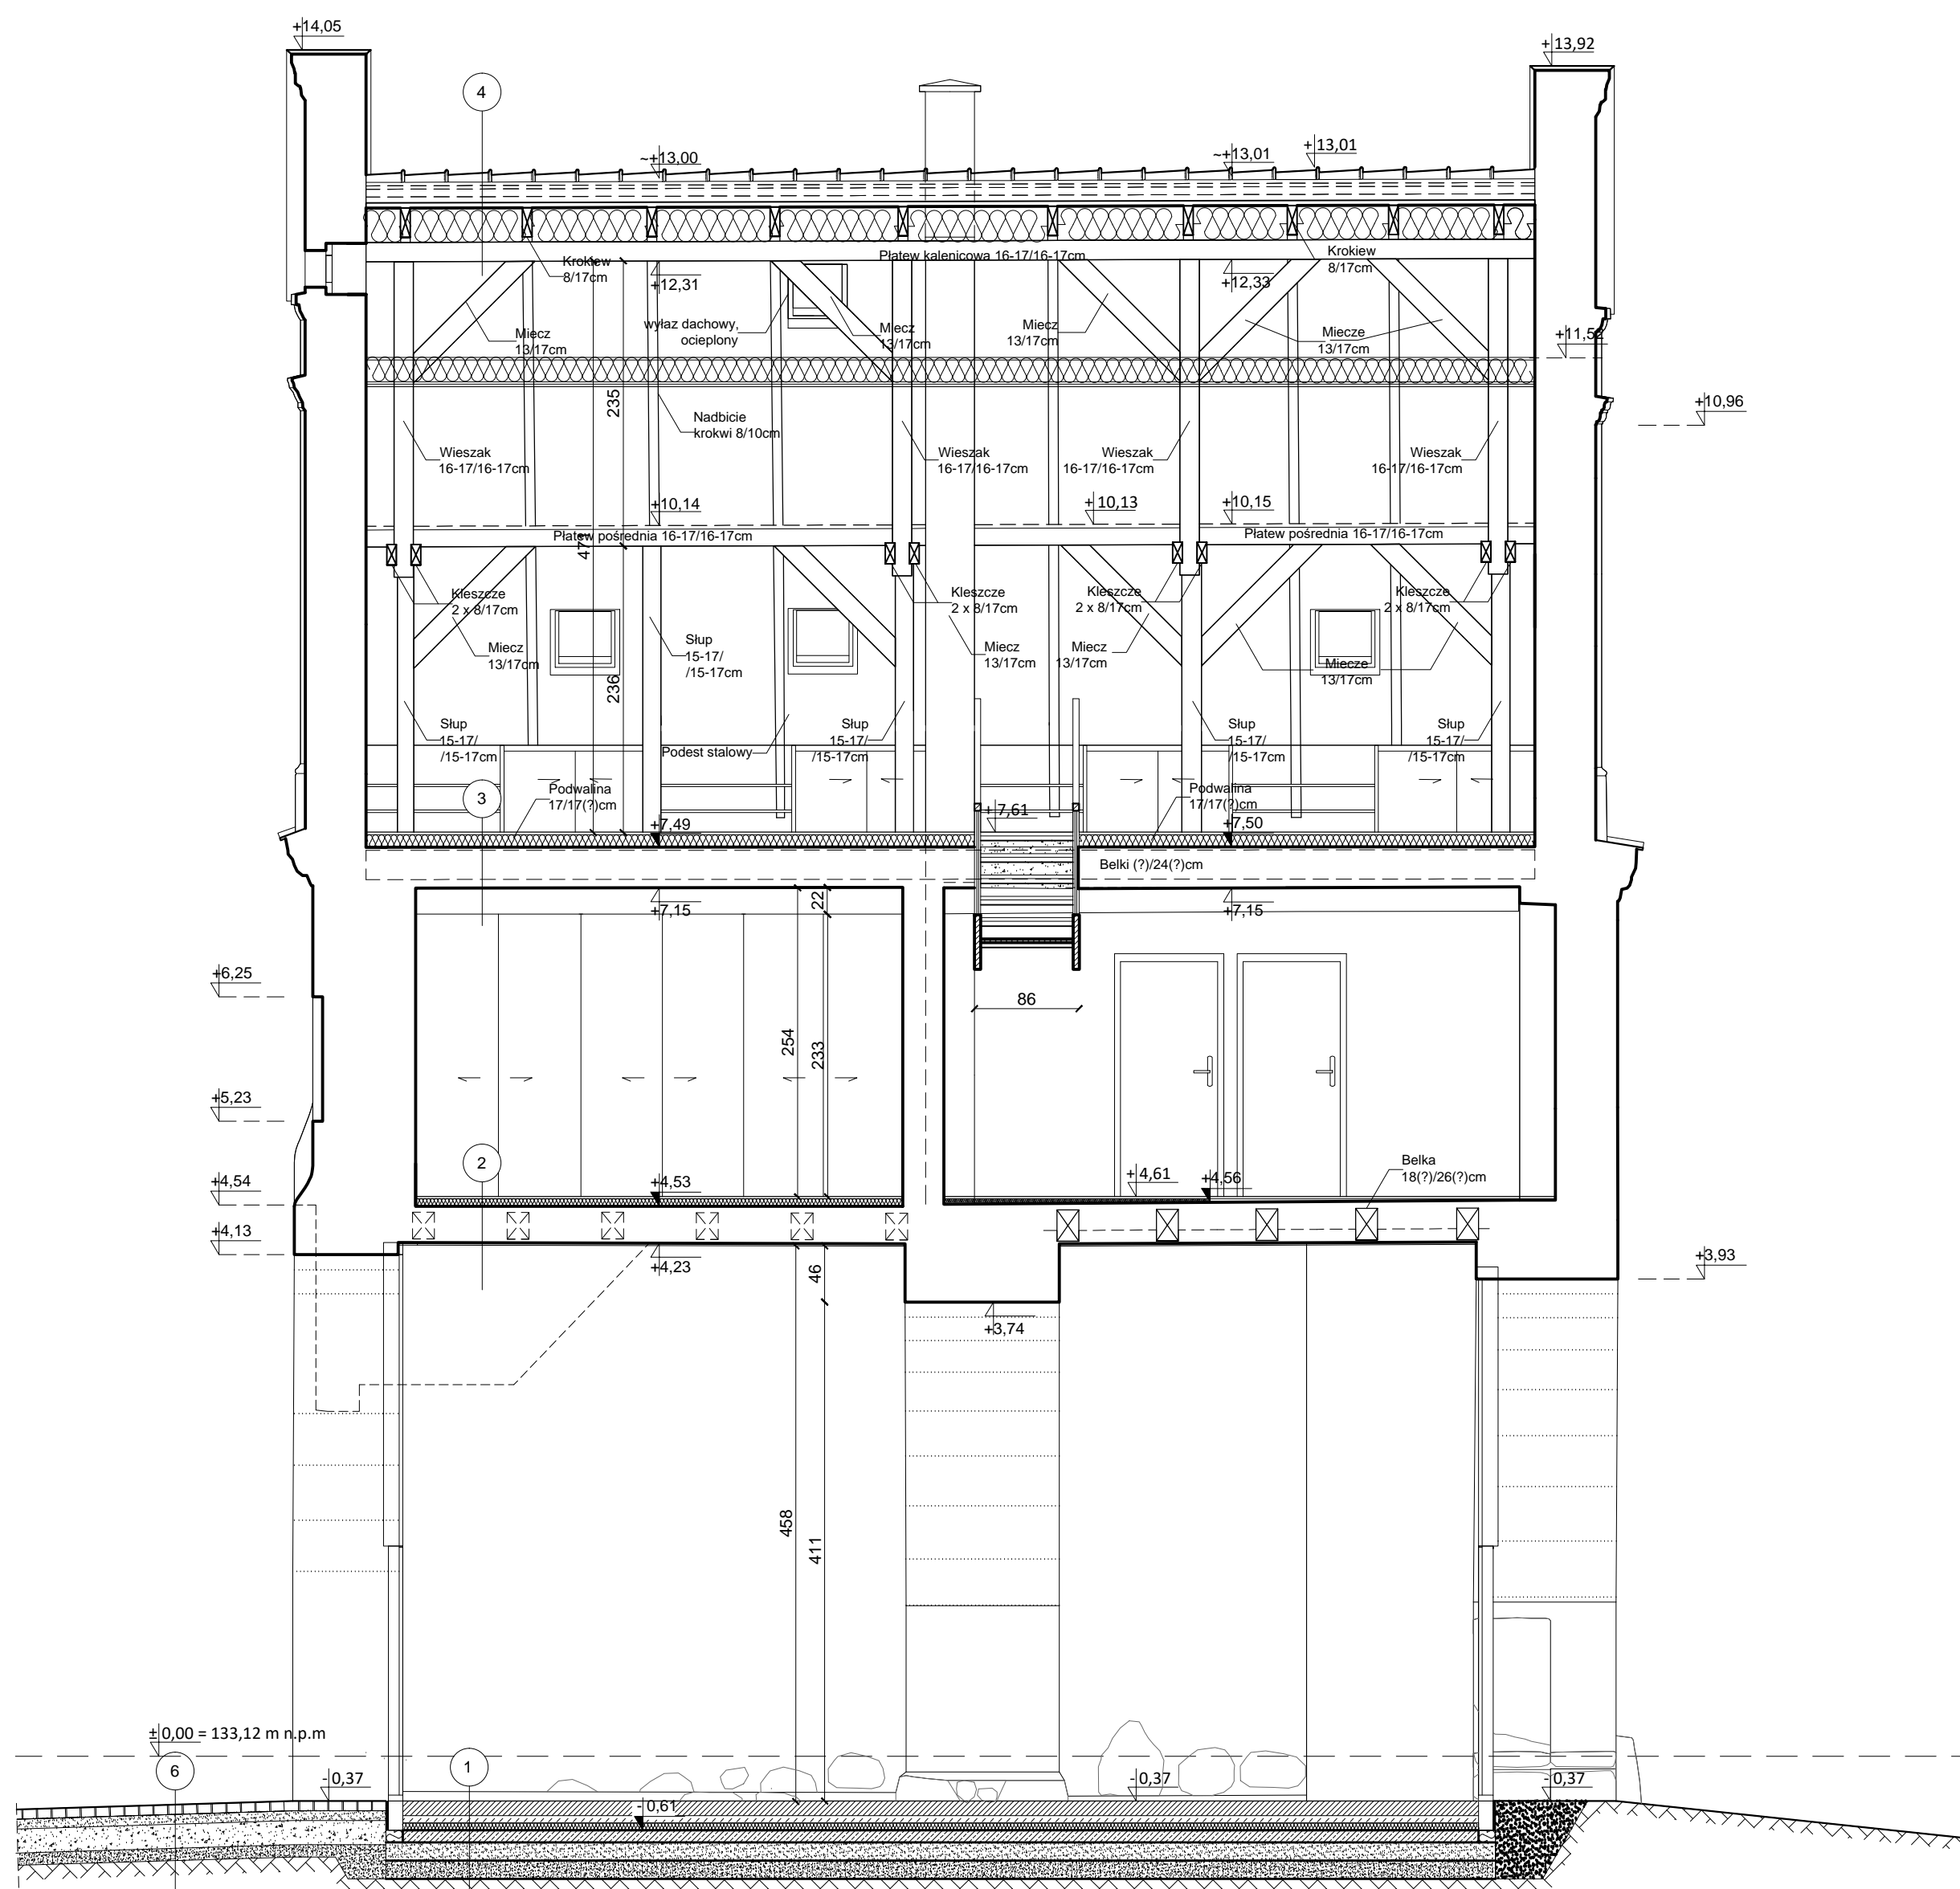

PRZEKRÓJ PODUŻNY NA LINII A-A, SKALA 1:50

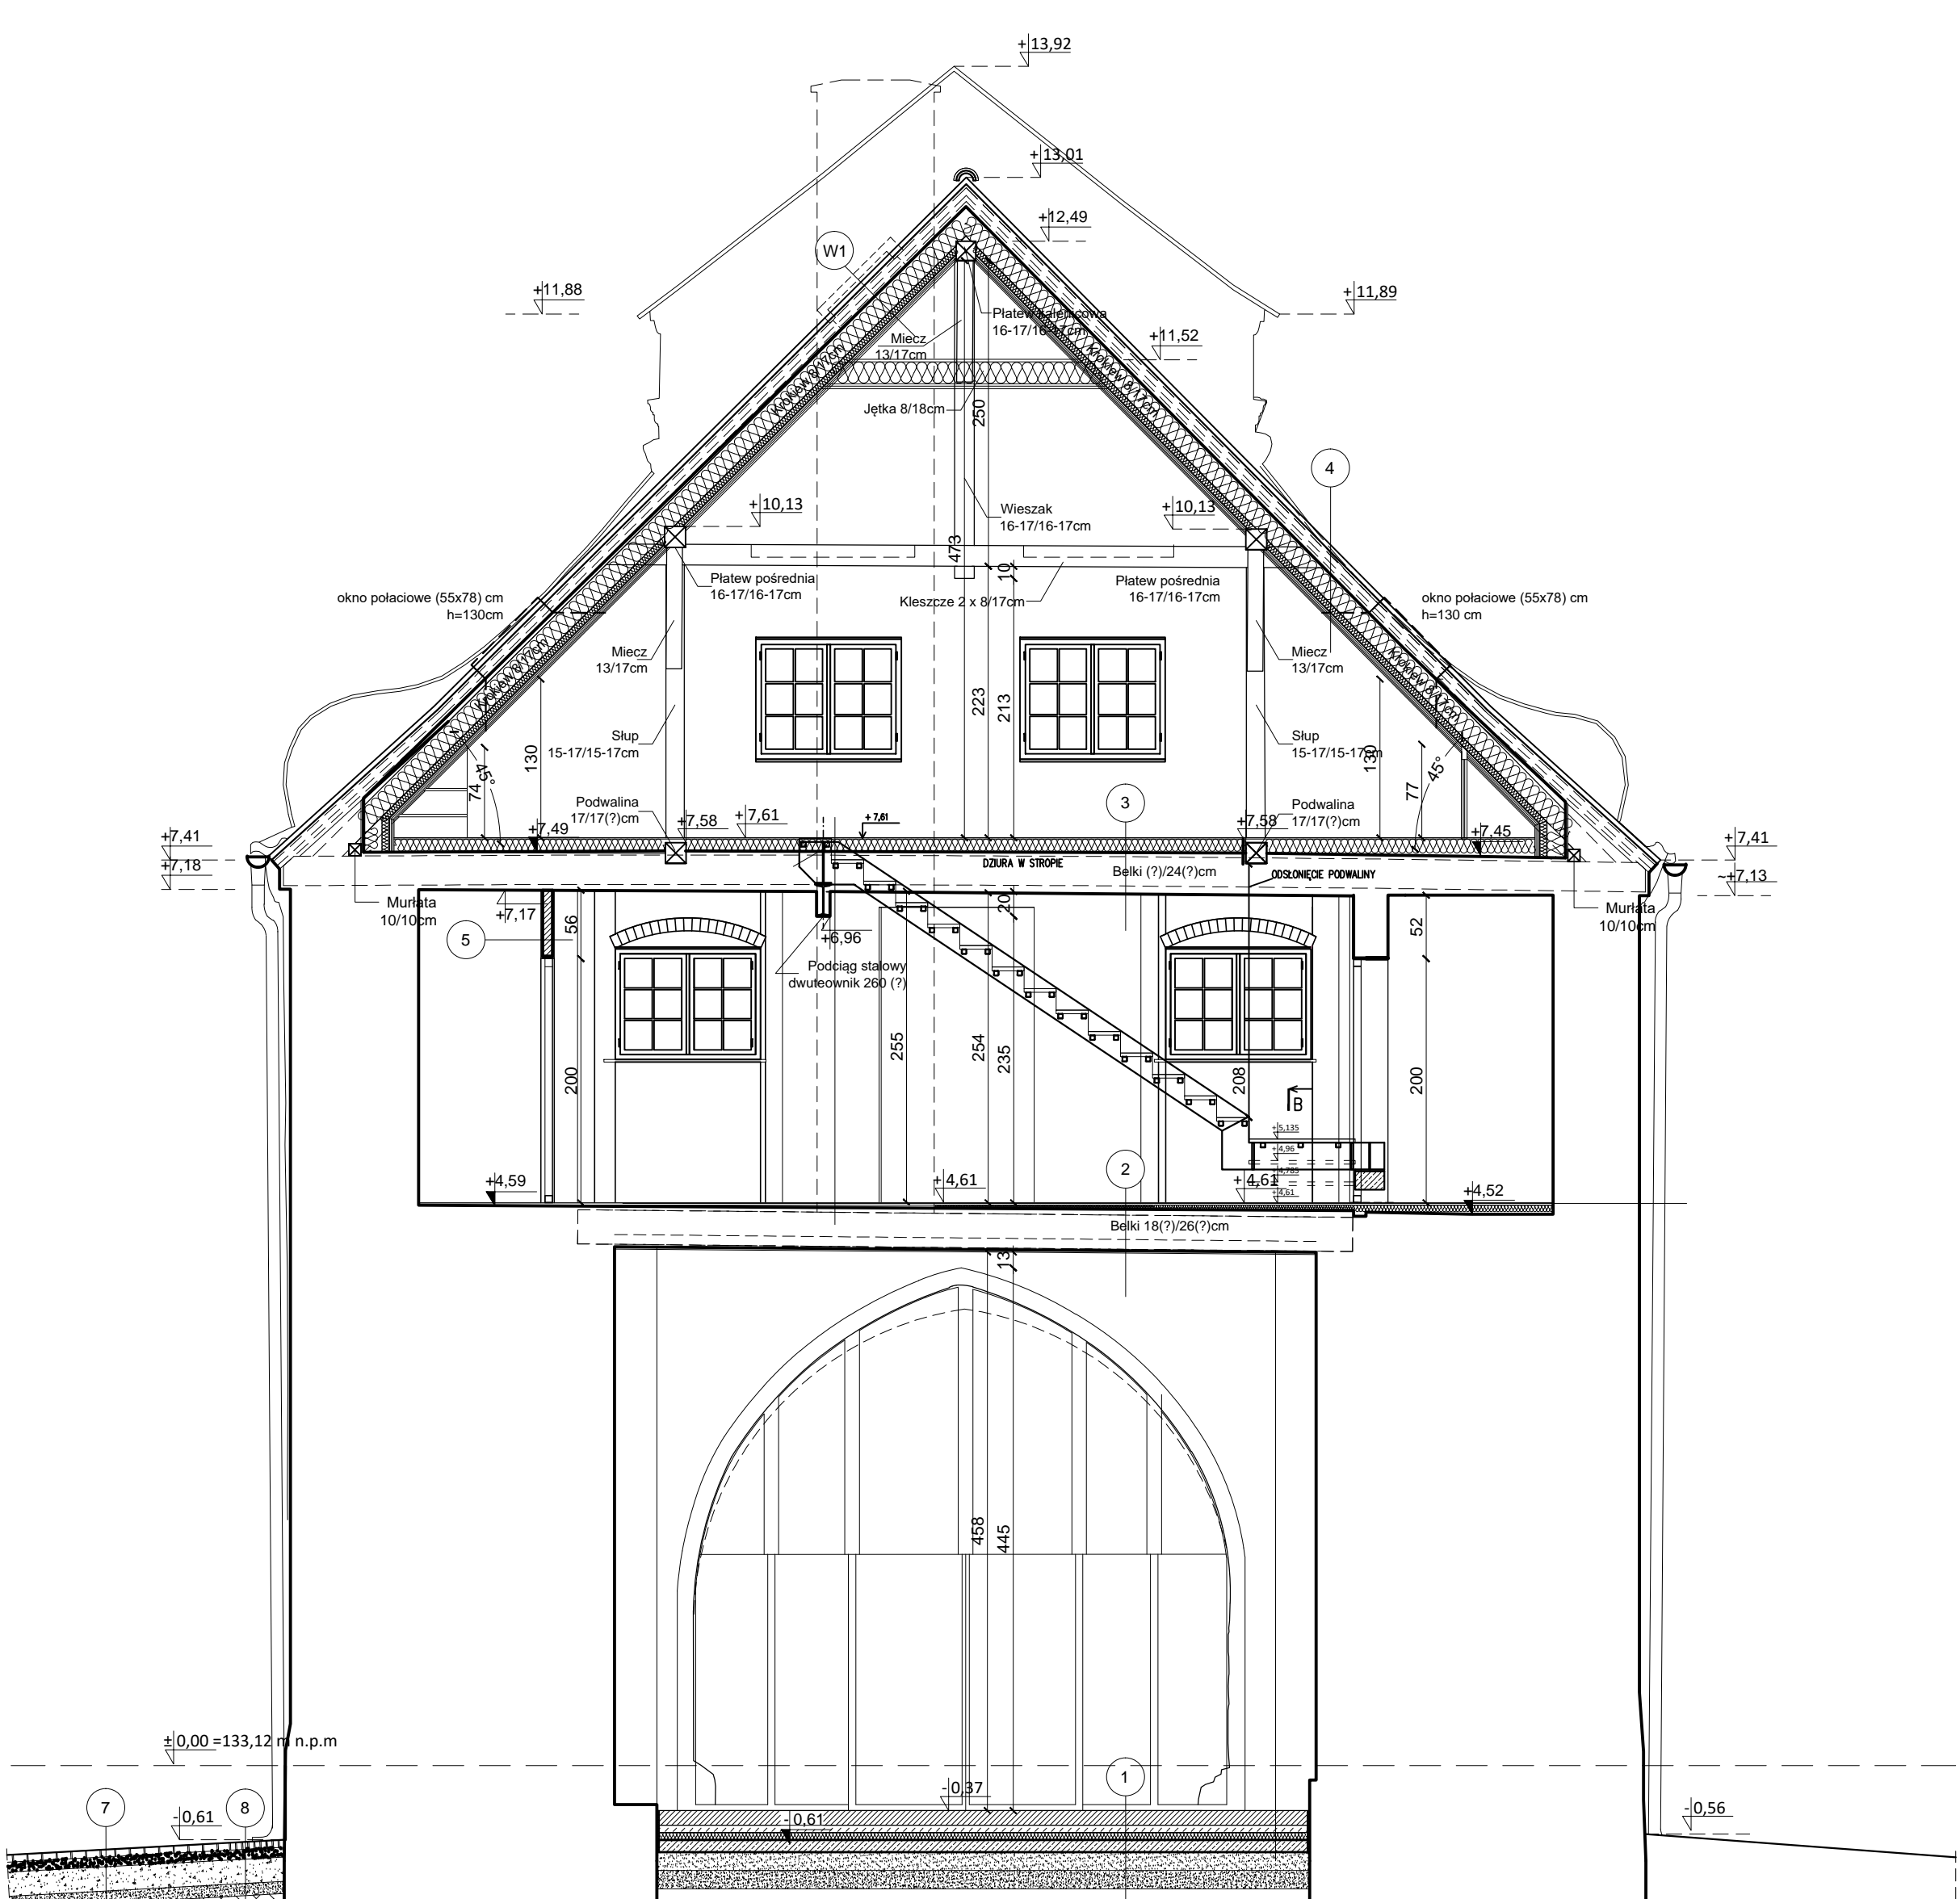

PRZEKRÓJ POPRZECZNY NA LINII B-B, SKALA 1:50

LEGENDA

	wyburzenia
	nowo projektowane
	ściany istniejące

1	KOSTKA ODZYSKANA	-12cm
	WYLEWKA CEMENTOWA	6cm
	FOLIA PE	
	STYRODUR	6cm
	PAPA	
	BETON	10cm
	PHASEK	15cm
	ZWIR	15cm

2	PARKIET NA KLEJU	1cm
	PLYTA OSB	1cm
	PLYTA P-poż FARMACELL	1cm
	PLYTA PILSNIOWA	1cm
	LEGARY DREWNIANE / WELNA MINERALNA λ=0,039W/(m*K)	2615cm
	STROP ISTNIEJĄCY	
	ISTNIEJĄCE DESKOWANIE	2cm

3	PANELE DREWNIANE, MATA PIANOWA	1cm
	PLYTA OSB	1cm
	PLYTA P-poż FARMACELL	1cm
	PLYTA PILSNIOWA	1cm
	LEGARY DREWNIANE / WELNA MINERALNA λ=0,039W/(m*K)	215cm
	STROP ISTNIEJĄCY	
	ISTNIEJĄCE DESKOWANIE	2cm

4	ISTNIEJĄCE WARSTWY DACHU	
	PUSTA WENTYLACYJNA	2cm
	FOLIA PAROPRZEPUSZCZALNA WYWINIETA NA KROKWE	
	WELNA MINERALNA W GRUBOŚCI KROKWI λ=0,039W/(m*K)	15cm
	NADBIECIE KROKWI O PRZEKROJU (8/10) CM	
	WELNA MINERALNA W POPRZEK λ=0,039W/(m*K)	5cm
	PROFIL CD60 I WIESZAK 17/17(?)cm	
	FOLIA PAROSZCZELNA	
	PLYTA G-K	2,5cm
	MASA SZPACHLOWA	1cm

5	TYNK WAPIENNY	1,5cm
	PUSTAK POROTHERM	
	TYNK WAPIENNY	1,5cm
7	KAMIEŃ POLNY BRUKOWY	6cm
	PODSYPKA PIASKOWA fr. 2 mm	8cm
	PODOBUDOWA Z TŁUCZNA fr. 5-11,5 mm	20cm
	WARSTWA ODSĄCZAJĄCA ZWIR fr. 0,5 mm	10cm


6	KOSTA GRANITOWA	8cm
	PODSYPKA PIASKOWA fr. 2 mm	8cm
	PODOBUDOWA Z TŁUCZNA fr. 5-11,5 mm	20cm
	WARSTWA ODSĄCZAJĄCA ZWIR fr. 0,5 mm	10cm
8	KOSTA GRANITOWA	6cm
	PODSYPKA PIASKOWA fr. 2 mm	8cm
	PODOBUDOWA Z TŁUCZNA fr. 5-11,5 mm	20cm
	WARSTWA ODSĄCZAJĄCA ZWIR fr. 0,5 mm	10cm

BIURO ARCHITEKTONICZNE "LIMBA"	
Tytuł projektu	PROJEKT ADAPTACJI WNĘTRZA BUDYNKU BRAMY LIDZBARSKIEJ NA MŁODIEŻOWY KLUB INTEGRACJI SPOŁECZNEJ I OTOCZENIA BRAMY LIDZBARSKIEJ W POWIĄZANIU Z HISTORIĄ I TRADYCJĄ MIASTA.
Lokalizacja	BISZTYNEK, OBREB 1, DZIAŁKI NR: 38/3, 38/4, 39/1 (CZĘŚĆ).
Inwestor	GMINA I MIASTO BISZTYNEK UL. KOŚCIUSZKI 2, 11-230 BISZTYNEK
ARCHITEKTURA	DANE KONTAKTOWE
MAŁGORZATA DUTKA, MICHAŁ BARAN	UL. ŻWIRCIKA 15, 39-231 KRĄKÓW TEL./FAX: +48 12 429 90 60 KOM: +48 503 973 328
INSTALACJE SANITARNE	KOM: 604574464, 503 133 419 m_dutko@o2.pl
INSTALACJA ELEKTRYCZNA	KOM: 501 032 852 gac.krzysztof@gmail.com
KRZYSZTOF GAC	KOM: 504170 867 bednarczyk@biurokonstrukcyjne.com
PROJEKT KONSERWACJI	KOM: 604 750 604 piotr.raczynski@integro.olsztyn.pl
JACEK BEDNARCZYK	
PROJEKT TECHNICZNY	
PIOTR RACZYŃSKI	
PROJEKT DROGOWY	

PROJEKTOWAŁ	Arch. Anna Husarska	NUMER UPRAWNIEN	NR UPR. NB. 66/97	PRECEŻ		PODPIS	
OPRACOWAŁ	Arch. Ewelina Podmokła						
	Arch. Ewelina Proszkowiec						
SPRAWDZIŁ	Arch. Beata Bieś Bajger	NUMER UPRAWNIEN	NR UPR. NB. 294/2000				
FAZA PROJEKTU	PROJEKT WYKONAWCZY						
BRANŻA	ARCHITEKTURA						
TEMAT RYSUNKU	PRZEKRÓJ PODUŻNY NA LINII A-A, PRZEKRÓJ POPRZECZNY NA LINII B-B						
SKALA RYSUNKU	1 : 50						
ARKUSZ	SEKCJA	BRANŻA	DATA	NR RYSUNKU			
		A	30.11.16.	05			



ELEWACJA WSCHODNIA, SKALA 1:50

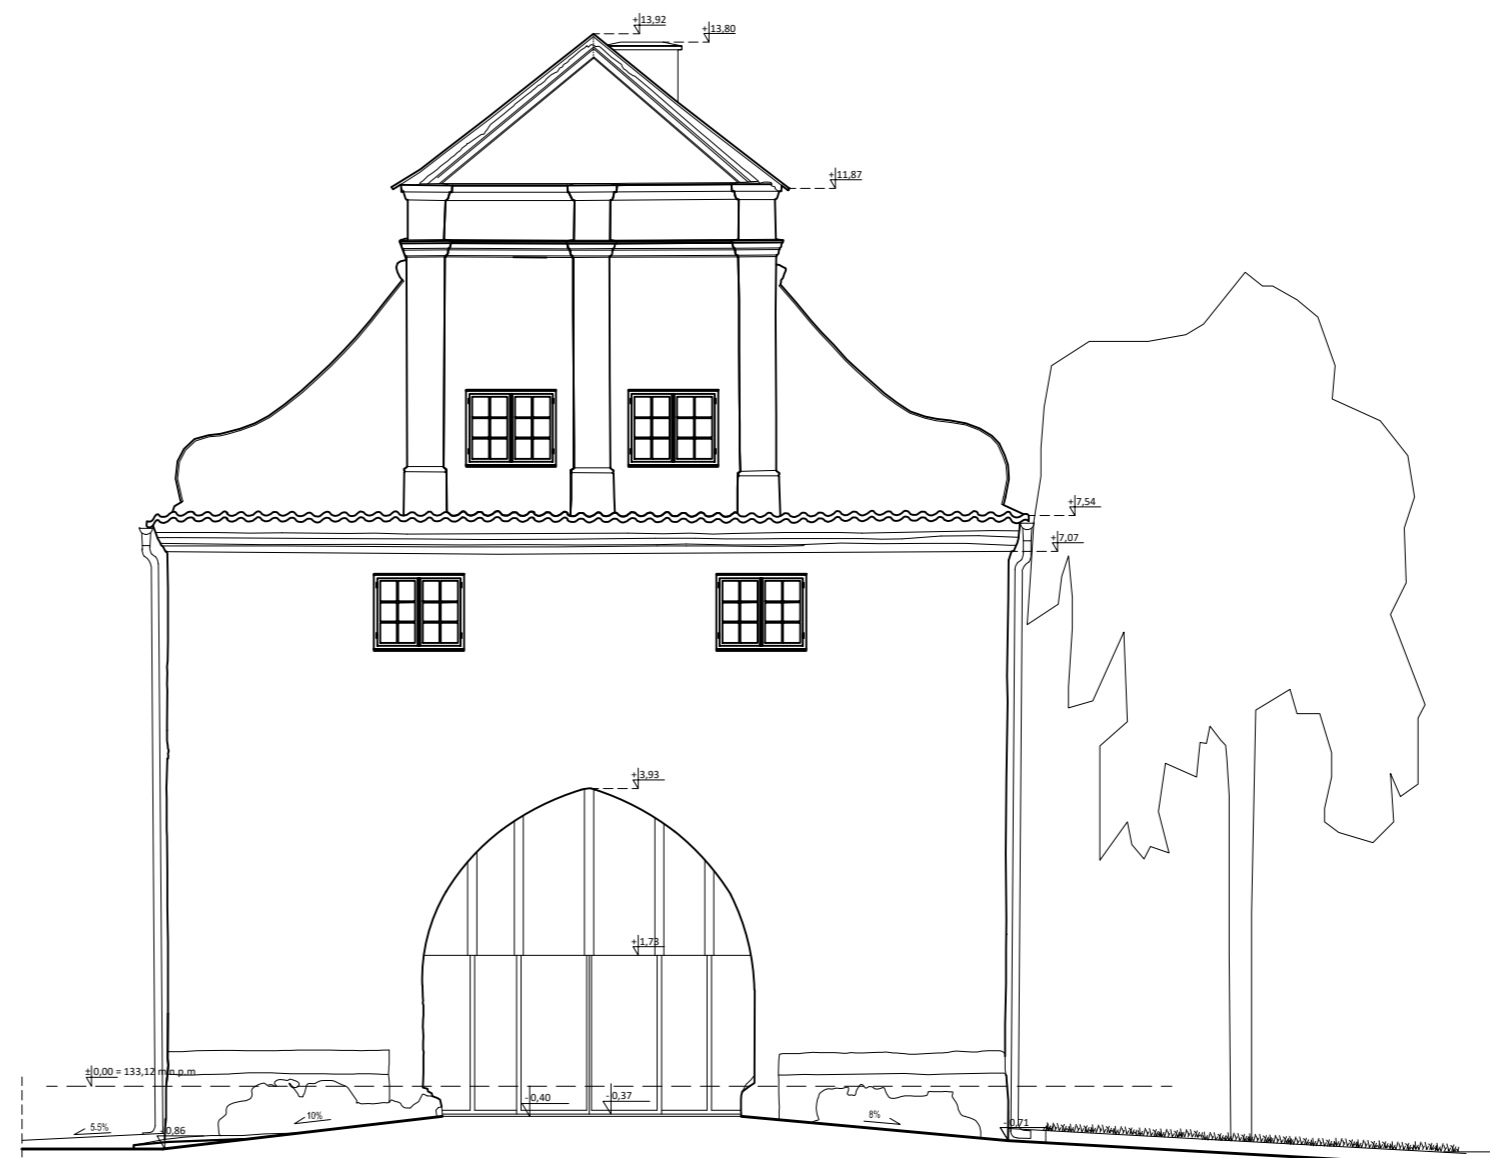

ELEWACJA ZACHODNIA, SKALA 1:50

		BIURO ARCHITEKTONICZNE "LIMBA"		
		TYTUŁ PROJEKTU	PROJEKT ADAPTACJI WNĘTRZA BUDYNKU BRAMY LIDZBARSKIEJ NA MŁODZIEŻOWY KLUB INTEGRACJI SPOŁECZNEJ I OTOCZENIA BRAMY LIDZBARSKIEJ W POWIĄZANIU Z HISTORIĄ I TRADYCYJĄ MIASTA.	
		LOKALIZACJA	BISZTYNEK, OBREB 1, DZIAŁKI NR: 38/3, 38/4, 39/1 (CZĘŚĆ),	
		INWESTOR	GMINA I MIASTO BISZTYNEK UL. KOŚCIUSZKI 2, 11-230 BISZTYNEK	
		DANE KONTAKTOWE		
<input checked="" type="checkbox"/> ARCHITEKTURA LIMBA EKO SP. Z O.O.		UL. ŻYWIWCZNA 10, 30-251 KRAKÓW TEL./FAX: +48 12 429 50 60 KOM: +48 603 873 308		
<input type="checkbox"/> INSTALACJE SANITARNE MAŁGORZATA DUTKA, MICHAŁ BARAN		KOM: 604574464, 503 133 419 m_dutka@o2.pl		
<input type="checkbox"/> INSTALACJA ELEKTRYCZNA KRZYSZTOF GAC		KOM: 501 032 852 gac.krzysztof@gmail.com		
<input type="checkbox"/> PROJEKT KONSTRUKCJI JACEK BEDNARCZYK		KOM: 504170 887 bednarczyk@biurokonstrukcyjne.com		
<input type="checkbox"/> PROJEKT TELETECHNICZNY PIOTR RACZYŃSKI		KOM: 604 750 604 piotr.raczynski@integra.olsztyn.pl		
PROJEKTOWAŁ		NUMER UPRAWNIENIŃ	PIECZĘĆ	PODPIS
Arch. Anna Husarska		NR UPR. NB. 66/97		
OPRACOWAŁ				
Arch. Ewelina Podmokła				
Arch. Ewelina Proszkowiec				
SPRAWDZIŁ		NUMER UPRAWNIENIŃ		
Arch. Beata Bieś Bajger		NR UPR. NB. 294/2000		
FAZA PROJEKTU		KONCEPCJA		
BRANŻA		PROJEKT WYKONAWCZY		
TEMAT RYSUNKU		ELEWACJA WCHODNIA, ELEWACJA ZACHODNIA		
SKALA RYSUNKU		1 : 100		
ARKUSZ	SEKCJA	BRANŻA	DATA	NR RYSUNKU
		A	30.11.16.	06


ZESTAWIENIE ZBIORCZE STOLARKI DRZWIOWEJ

OZNACZENIE	D1	D2	D3	D4	D5	D6		
SCHEMAT SKALA 1:100								
WYMIARY	So	98	-	90	90	90	90	
	Ho	285	-	200	200	200	200	
	L	P	L	P	L	P	L	P
PIWNICA	-	-	-	-	-	-	-	-
PARTER	-	1	2	-	-	-	-	-
I PIĘTRO	-	-	-	1	-	1	-	1
PODDASZE	-	-	-	-	-	-	-	-
SUMA	-	1	2	1	-	1	-	1
UWAGI	Ościeże i naświetle istniejące, skrzydło drzwi należy zrekonstruować	Wymiary ślusiatki wykonanej na zamówienie należy ustalić na miejscu inwestycji	Kabina WC		Drzwi do łazienki	Drzwi przesuwne do pomieszczenia gospodarczego		

ZESTAWIENIE ZBIORCZE STOLARKI OKIENNEJ


OZNACZENIE	P1	
SCHEMAT SKALA 1:100		
WYMIARY	So	55
	Ho	78
PIWNICA	-	
PARTER	-	
I PIĘTRO	-	
PODDASZE	6	
SUMA	6	
UWAGI	Okna połaciowe	

	BIURO ARCHITEKTONICZNE "LIMBA"			
	TYTUŁ PROJEKTU	PROJEKT ADAPTACJI WNETRZA BUDYNKU BRAMY LIDZBARSKIEJ NA MŁODZIEŻOWY KLUB INTEGRACJI SPOŁECZNEJ I OTOCZENIA BRAMY LIDZBARSKIEJ W POWIĄZANIU Z HISTORIĄ I TRADYCJĄ MIASTA.		
	LOKALIZACJA	BISZTYNEK, OBRĘB 1, DZIAŁKI NR: 38/3, 38/4, 39/1 (CZEŚĆ),		
	INWESTOR	GMINA I MIASTO BISZTYNEK UL. KOŚCIUSZKI 2, 11-230 BISZTYNEK		
DANE KONTAKTOWE				
ARCHITEKTURA LIMBA EKO SP. Z O.O.	UL. ŻYWICZNA 10, 30-251 KRAKÓW TEL/FAX: +48 12 429 90 60 KOM: +48 603 873 308			
INSTALACJE SANITARNE MAŁGORZATA DUTKA, MICHAŁ BARAN	KOM: 604574464, 503 133 419 m_dutka@o2.pl			
INSTALACJA ELEKTRYCZNA KRZYSZTOF GAC	KOM: 501 032 852 gac.krzysztof@gmail.com			
PROJEKT KONSTRUKCJI JACEK BEDNARCZYK	KOM: 504170 887 bednarczyk@biurokonstrukcyjne.com			
PROJEKT TELETECHNICZNY PIOTR RACZYŃSKI	KOM: 604 750 604 piotr.raczynski@integra.olsztyn.pl			
PROJEKTOWAŁ Arch. Anna Husarska	NUMER UPRAWNIEN NR UPR. NB. 66/97	PIECZĘĆ		
OPRACOWAŁ Arch. Ewelina Podmoka				
Arch. Ewelina Proszkowiec				
SPRAWDZIŁ Arch. Beata Bies Bajger	NUMER UPRAWNIEN NR UPR. NB. 294/2000			
FAZA PROJEKTU	PROJEKT WYKONAWCZY			
BRANŻA	ARCHITEKTURA			
TEMAT RYSUNKU	ZESTAWIENIE STOLARKI			
SKALA RYSUNKU	1 : 100			
ARKUSZ	SEKCJA	BRANŻA	DATA	NR RYSUNKU
		A	30.11.16	08

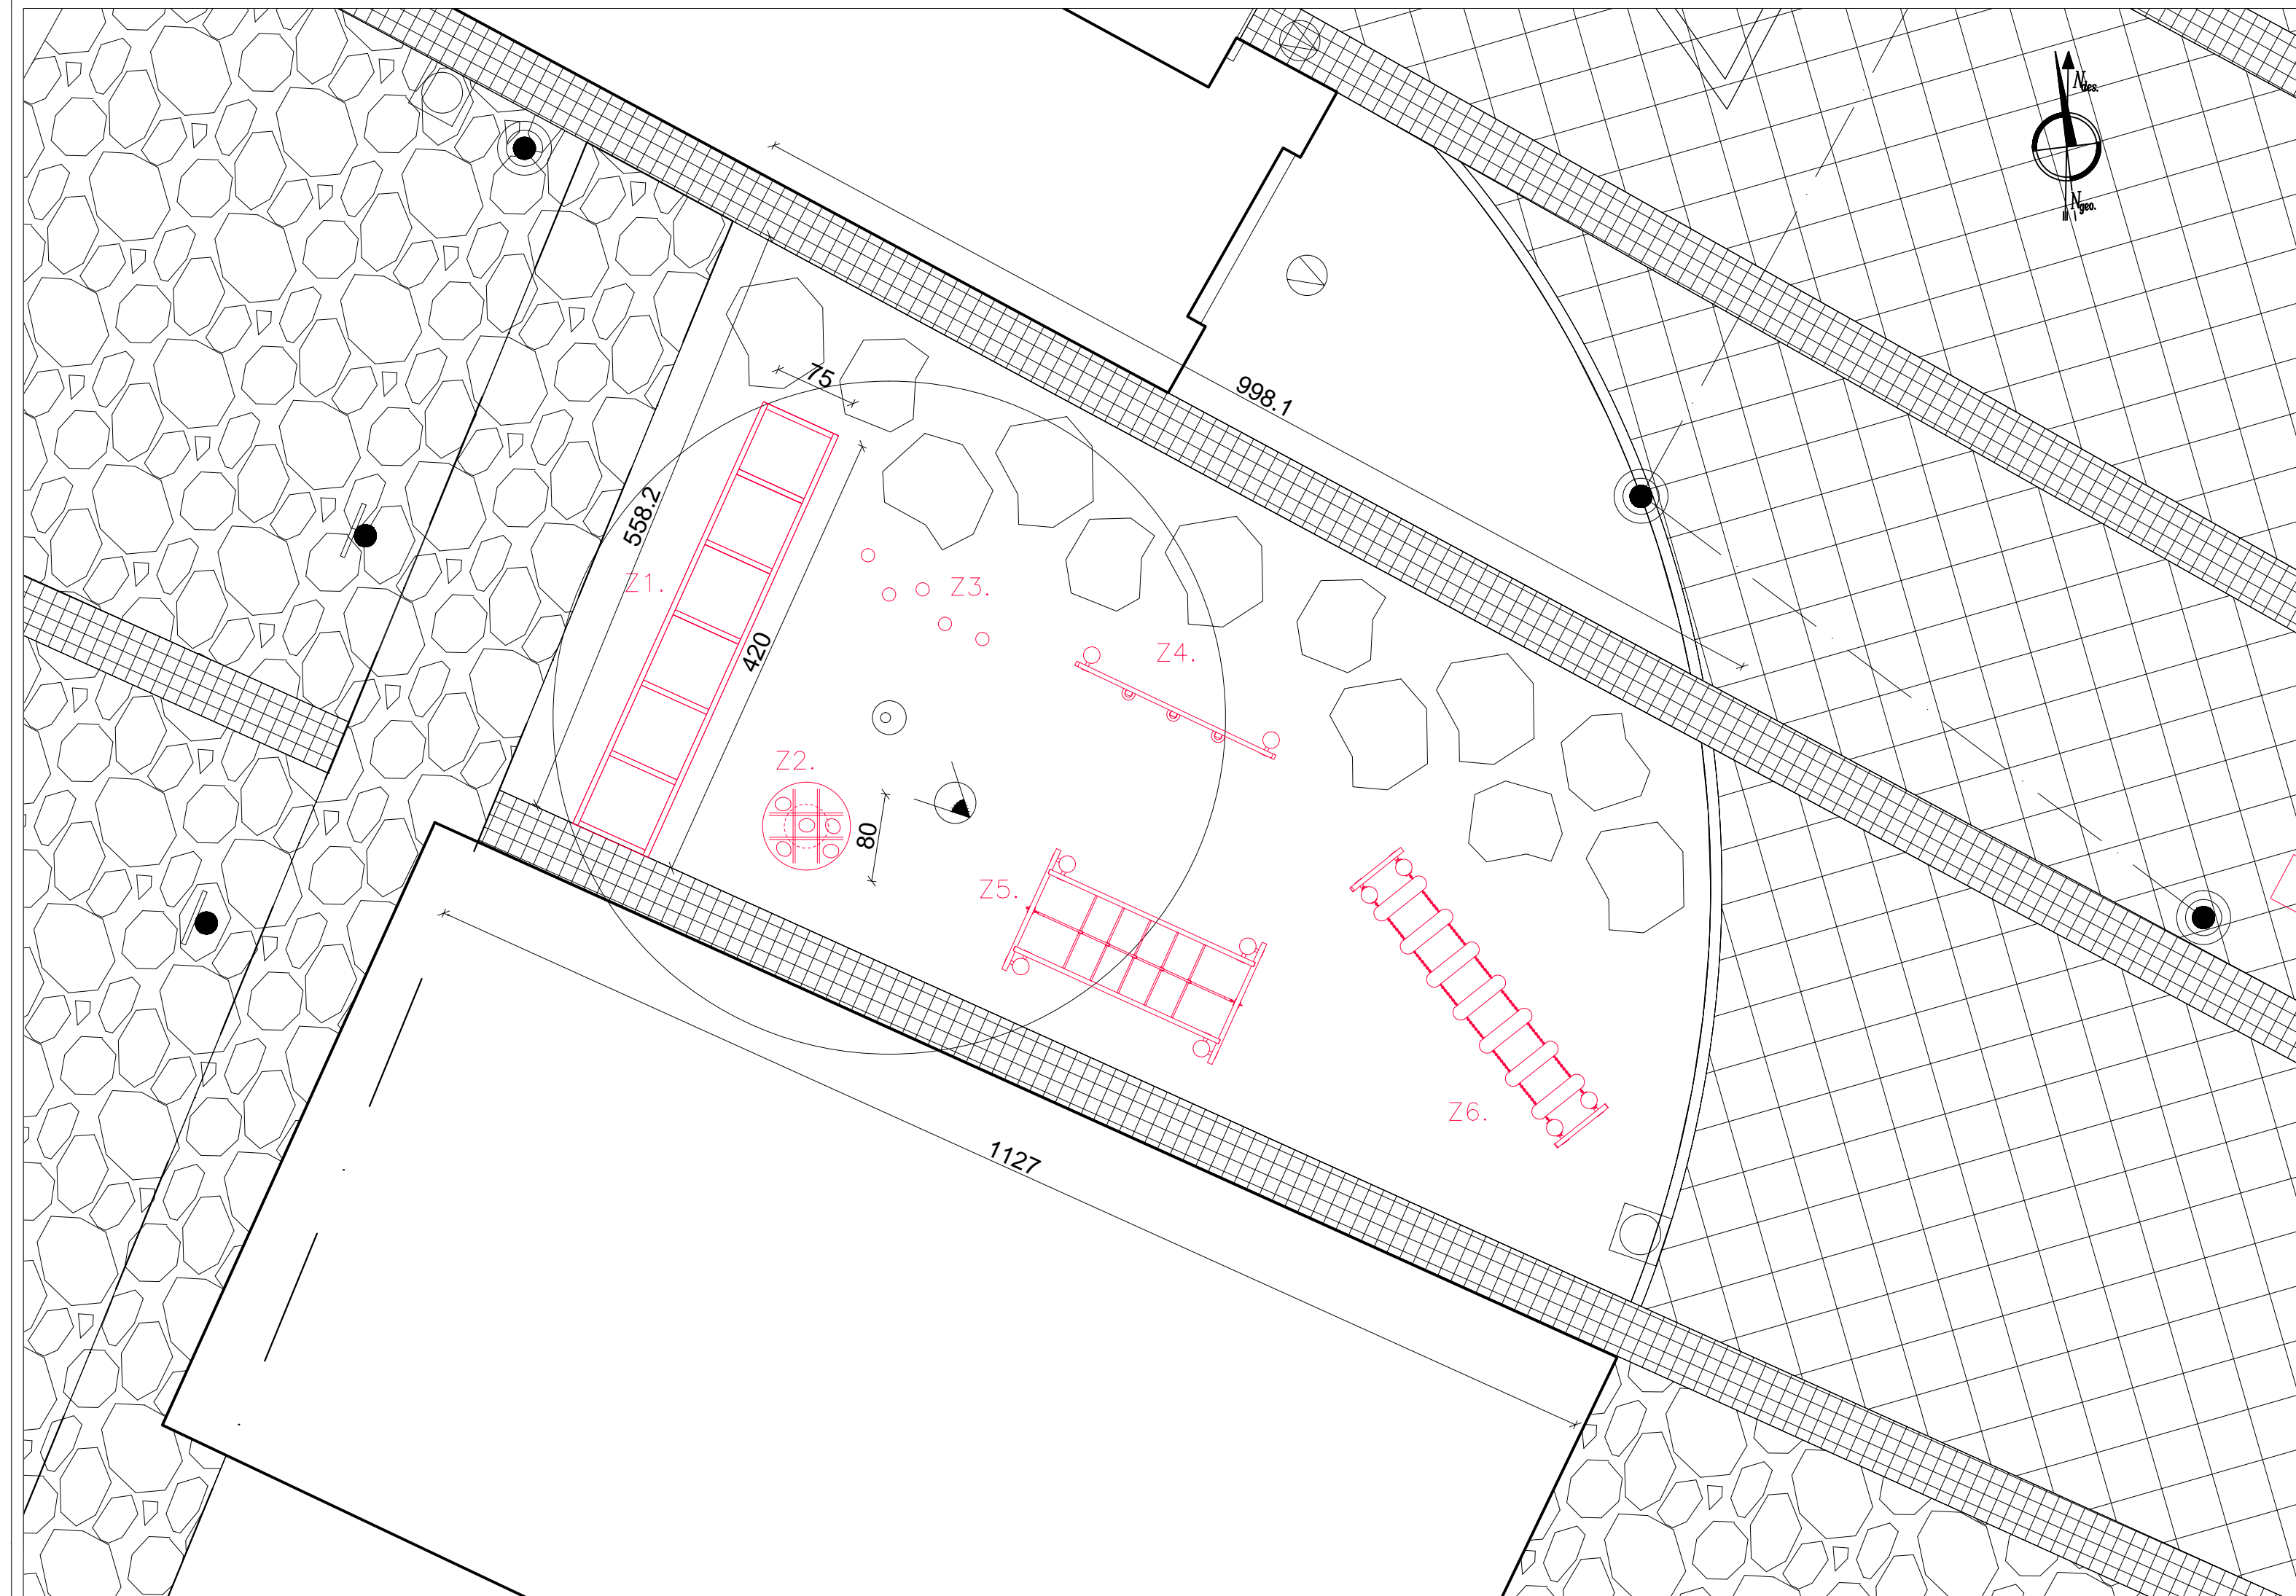


LEGENDA:



Z1. ŚCIEŻKA NATURALNA

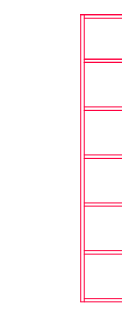


Z2. STOLIK GRA – KÓŁKO I KRZYŻYK

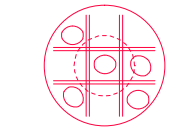



Z3. SŁUPKI DREWNIANE CAPE COD LARS LAJ 13500 | Nature

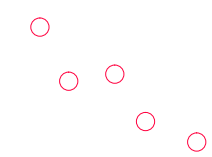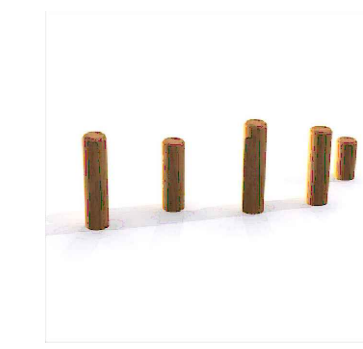



Z4. LIANY LARS LAJ 13572 NATURE

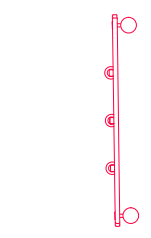

Z5. KONGO LARS LAY 13543 NATURE

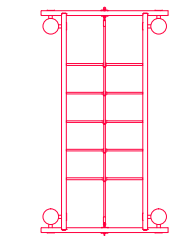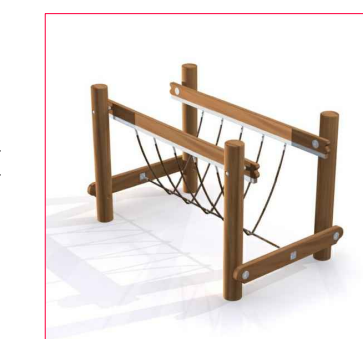

Z6. SINTRA LARS LAJ 13541 NATURE

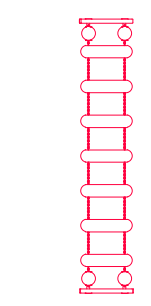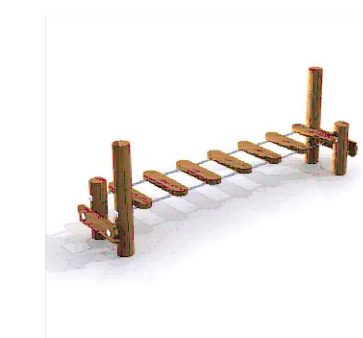

- GRANICA OPRACOWANIA
- ▭ PRZEBIEG MURÓW OBRONNYCH WYZNACZONY PRZEZ OTOCZAK
- OKOŁO 50 SZTUK, Ø60~70cm– ŚCIEŻKA– KAMIEŃ CIĘTY
- 4– INSTALACJA– SŁUPY DLA POTRZEB KULTURALNYCH
- 6– OŚWIETLENIE SŁUPA INSTALACJI
- 1 – OŚWIETLENIE REFLEKTOR
- ◇ 21– KOSZE
- ZIELEŃ ISTNIEJĄCA ADAPTOWANA,

BIURO ARCHITEKTONICZNE "LIMBA"	
TYTUŁ PROJEKTU	PROJEKT ADAPTACJI WNETRZA BUDYNKU BRAMY LIDZBARSKIEJ NA MŁODZIEŻOWY KLUB INTEGRACJI SPOŁECZNEJ I OTOCZENIA BRAMY LIDZBARSKIEJ W POWIĄZANIU Z HISTORIA I TRADYCJĄ MIASTA.
LOKALIZACJA	BISZTYNEK, OBREB 1, DZIAŁKI NR: 38/3, 38/4, 39/1 (CZEŚĆ).
INWESTOR	GMINA I MIASTO BISZTYNEK UL. KOŚCIUSZKI 2, 11-230 BISZTYNEK

DANE KONTAKTOWE	
ARCHITEKTURA LIMBA EKO SP. Z O.O.	UL. ŻYWIĆNA 10, 30-251 KRAKÓW TEL/FAX: +48 12 429 90 60 KOM: +48 603 873 308
INSTALACJE SANITARNE MAŁGORZATA DUTKA	KOM: 604 574 464 m_dutka@o2.pl
INSTALACJA ELEKTRYCZNA KRZYSZTOF GĄC	KOM: 501 032 852 gac.krzysztof@gmail.com
PROJEKT KONSTRUKCJI JACEK BEDNARCZYK	KOM: 504 107 887 bednarczyk@biurokonstrukcyjne.co
PROJEKT TELETECHNICZNY PIOTR RACZYŃSKI	KOM: 604 750 604 piotr.raczynski@interia.olaszyn.pl

PROJEKTOWAŁ Arch. Anna Husarska	NUMER UPRAWNIENI NR UPR. NB. 66/97	PIECZĘĆ	PODPIS
OPRACOWAŁ Arch. Kraj. Magdalena Drożdżał			

SPRAWDZIŁ Arch. Beata Biś Bajger	NUMER UPRAWNIENI NR UPR. NB. 294/2000		
--------------------------------------------	-------------------------------------------------	--	--

FAZA PROJEKTU	PROJEKT WYKONAWCZY
BRANŻA	ARCHITEKTURA
TEMAT RYSUNKU	ZAGOSPODAROWANIE PLACU ZABAW
SKALA RYSUNKU	1 : 50

ARKUSZ	SEKCJA	BRANŻA	DATA	NR RYSUNKU
29,7x70,7		A	30.11.2016	09

Nr P.2801.2016.182
 województwo warmińsko-mazurskie
 powiat bartoszycki
 miasto Bisztynek, 280104_4
 obręb nr 1, 280104_4.0001 działka nr 33/1
 arkusz mapy 7.214.20.01.2.2- (ukł. 20007)

MAPA SYTUACYJNO – WYSOKOŚCIOWA
 do celów projektowych
 skala 1 : 500

wykonał :

GEODETA UPRAWNIONY
 nr upr. 12244
Andrzej Ciurko
 Andrzej Ciurko

Stan aktualny na dzień 2016-03-08


Nie wyklucza się istnienia w terenie innych
 nie wykazanych na niniejszej mapie urządzeń
 podziemnych, które nie były zgłoszone do
 inwentaryzacji lub o których brak jest
 informacji w instytucjach branżowych.

Dla gruntów objętych zasięgiem niniejszej mapy do celów
 projektowych nie stwierdza się istnienia obciążeń, których
 ujawnienie wynika z § 80.6 Rozporządzenia Ministra SWiA
 z dnia 09-11-11 (Dz.U. 2011 Nr 263 Poz. 1572)

Poświadczam się, że niniejszy dokument został opracowany
 w wyniku prac geodezyjnych i kartograficznych, których rezultaty
 zawiera operat techniczny wpisany do ewidencji materiałów
 państwowego zasobu geodezyjnego i kartograficznego

STAROSTA BARTOSZYCKI

Identyfikator ewidencyjny materiału zasobu -operatu technicznego	P.2801.2016.182.
Data wpisania operatu technicznego do ewidencji materiałów zasobu	17 MAR. 2016
Imię, nazwisko i podpis osoby reprezentującej organ	Z up. STAROSTY <i>mgr inż. Daniel Czebatul</i> Inspektor w Wydziale Geodezji i Gospodarkinieruchomości

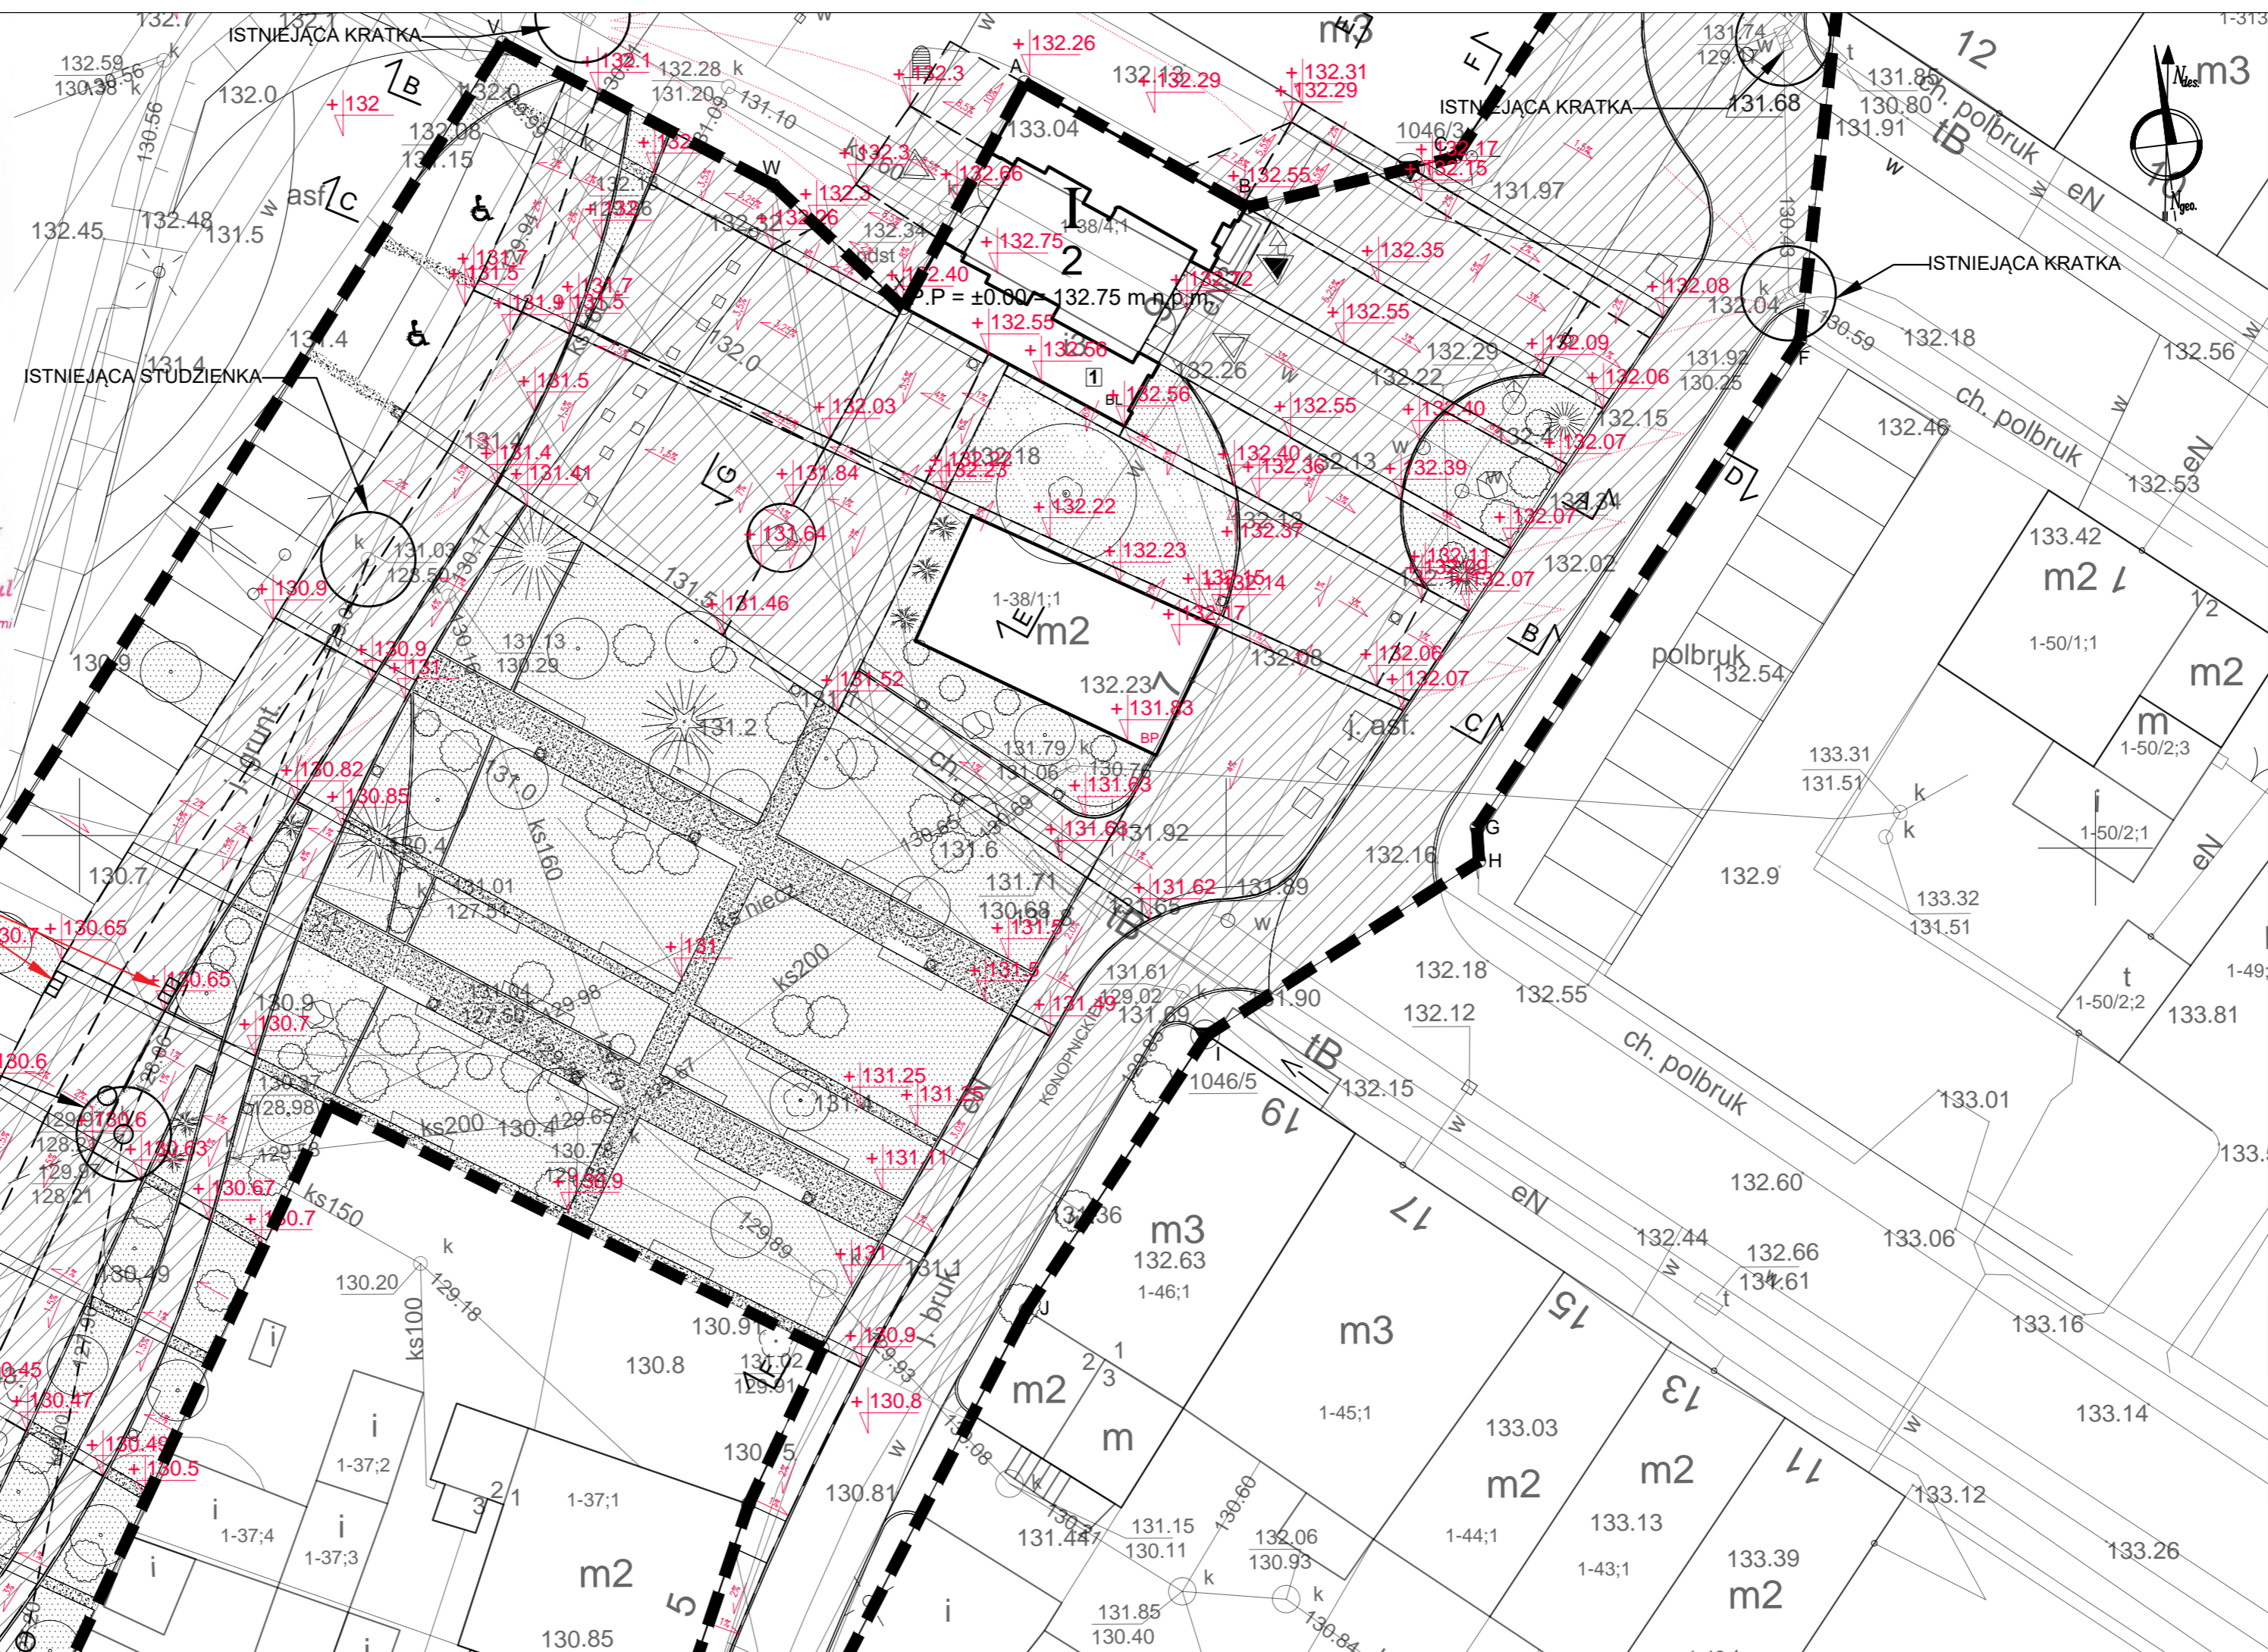

LEGENDA:

- POWIERZCHNIA ODWADNIANA
- P.P = +- 0.00 = 132.75 m.n.p.m
- TEREN ZAGOSPODAROWANIA
- GRANICA OPRACOWANIA
- GRANICA OBSZARU OBJĘTEGO MIEJSCOWYM PLANEM
- ZAGOSPODAROWANIA PRZESTRZENNEGO
- ADAPTOWANY BUDYNEK BRAMY LIDZBARSKIEJ W BISZTYNKU
- ILUSTRACJA POZIOM TERENU
- WEJŚCIA , WYJŚCIA ORAZ WJAZDY DO BUDYNKU:
- WEJŚCIA GŁÓWNE DO BUDYNKU BRAMY LIDZBARSKIEJ
- WEJŚCIE BOCZNE DO BUDYNKU BRAMY LIDZBARSKIEJ
- WJAZD ISTNIEJĄCY NA DZIAŁKĘ
- KIERUNEK RUCHU POJAZDÓW
- 25- MIEJSCA PARKINGOWE
- 2- MIEJSCA PARKINGOWE NIEPEŁNOSPRAWNI
- OKOŁO 50 SZTUK, Ø60~70cm- ŚCIEŻKA- KAMIEŃ CIĘTY
- 11- INSTALACJA- SŁUPY DLA POTRZEB KULTURALNYCH
- 4- GLĄZY OZDOBNE
- 13- SIEDZISKO TYPU ŁAWKA
- 26- SIEDZISKO MAŁE TYPU KŁOCEK, PODŚWIETLONE
- 4- SIEDZISKO TYPU SZEŚCIAN Z ZIELENIĄ
- 21- KOSZE
- 3- STOJAKI NA ROWERY
- EKOLOGICZNY PLAC ZABAW, ILOŚĆ ZABAWEK OKOŁO 5
- ZIELEŃ ISTNIEJĄCA ADAPTOWANA,
- ZIELEŃ PROJEKTOWANA
- PROJEKTOWANE STUDZIENKI

BIURO ARCHITEKTONICZNE "LIMBA"

Tytuł projektu	PROJEKT ADAPTACJI WNĘTRZA BUDYNKU BRAMY LIDZBARSKIEJ NA MŁODZIEŻOWY KLUB INTEGRACJI SPOŁECZNEJ I OTOCZENIA BRAMY LIDZBARSKIEJ W POWIĄZANIU Z HISTORIĄ I TRADYCJĄ MIASTA.
Lokalizacja	BISZTYNEK, OBRĘB 1, DZIAŁKI NR: 38/3, 38/4, 39/1 (CZEŚĆ).
Inwestor	GMINA I MIASTO BISZTYNEK UL. KOŚCIUSZKI 2, 11-230 BISZTYNEK

DANE KONTAKTOWE

ARCHITEKTURA BIURO ARCHITEKTONICZNE "LIMBA"	UL.ŻYWIČNA 10, 30-251 KRAKÓW TEL./FAX: +48 12 429 90 60 KOM: +48 603 873 308
INSTALACJE SANITARNE MALGORZATA DUTKA	KOM: 604 574 464 m_dutko@o2.pl
INSTALACJA ELEKTRYCZNA KRZYSZTOF GAC	KOM: 501 032 852 gac.krzysztof@gmail.com
PROJEKT KONSTRUKCJI	
PROJEKT TELETECHNICZNY	
PROJEKT DROGOWY	




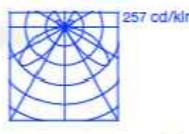
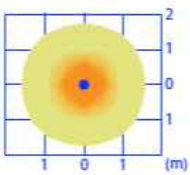
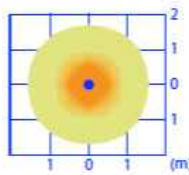
PROJEKTOWAŁ Arch. Anna Husarska	NUMER UPRAWNIEN NR UPR. NB. 66/97	PIECZĘĆ	PODPIS
OPRACOWAŁ Arch. Ewelina Proszkowiec			
Arch. Ewelina Podmokła			
SPRAWDZIŁ Arch. Beata Bieś Bajger	NUMER UPRAWNIEN NR UPR. 294/2000		
FAZA PROJEKTU	PROJEKT WYKONAWCZY		
BRANŻA	ARCHITEKTURA		
TEMAT RYSUNKU	PROJEKT ODWODNIENIA		
SKALA RYSUNKU	1 : 250		
ARKUSZ	SEKCJA	BRANŻA	DATA
29,7x70,7	A		30.11.16
			NR RYSUNKU
			10

LOKALIZACJA


BISZTYNEK

poz. słup S1
szt.4




NAKLADKA
REDUKUJĄCA

H. 260 mm Diffusore satinato Diffuser satiniert	33 66 6X0 8W LED 220-240V 0/50/60Hz power supply included Class I	H. 260 mm Diffusore trasparente Diffuser transparent	33 65 6X0 8W LED 220-240V 0/50/60Hz power supply included Class I
	A A+ A++		A A+ A++
	151 cd/klm		257 cd/klm
	3000K		3000K
82 lux 62 lux 42 lux 22 lux 2 lux		101 lux 76 lux 51 lux 26 lux 1 lux	

Technical data



WSZYSTKIE WYMIARY I RZĘDNE NALEŻY SPRAWDZIĆ NA BUDOWIE
WSZELKIE ZAISTNIAŁE NIEZGODNOŚCI NALEŻY WYJAŚNIĆ I UZGODNIĆ Z GŁÓWNYM PROJEKTANTEM
WSZYSTKIE CZĘŚCI INSTALACYJNE ORAZ KONSTRUKCYJNE WYKONYWAĆ NA PODSTAWIE PROJEKTÓW BRANŻOWYCH
WSZELKIE ZMIANY NALEŻY KONSULTOWAĆ Z PROJEKTANTEM!
PROJEKT JEST CHRONIONY PRAWEM AUTORSKIM
DOKUMENTACJĘ NALEŻY ROZPATRYWAĆ CAŁOŚCIOWO

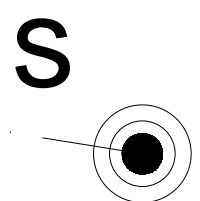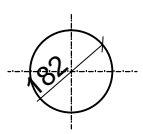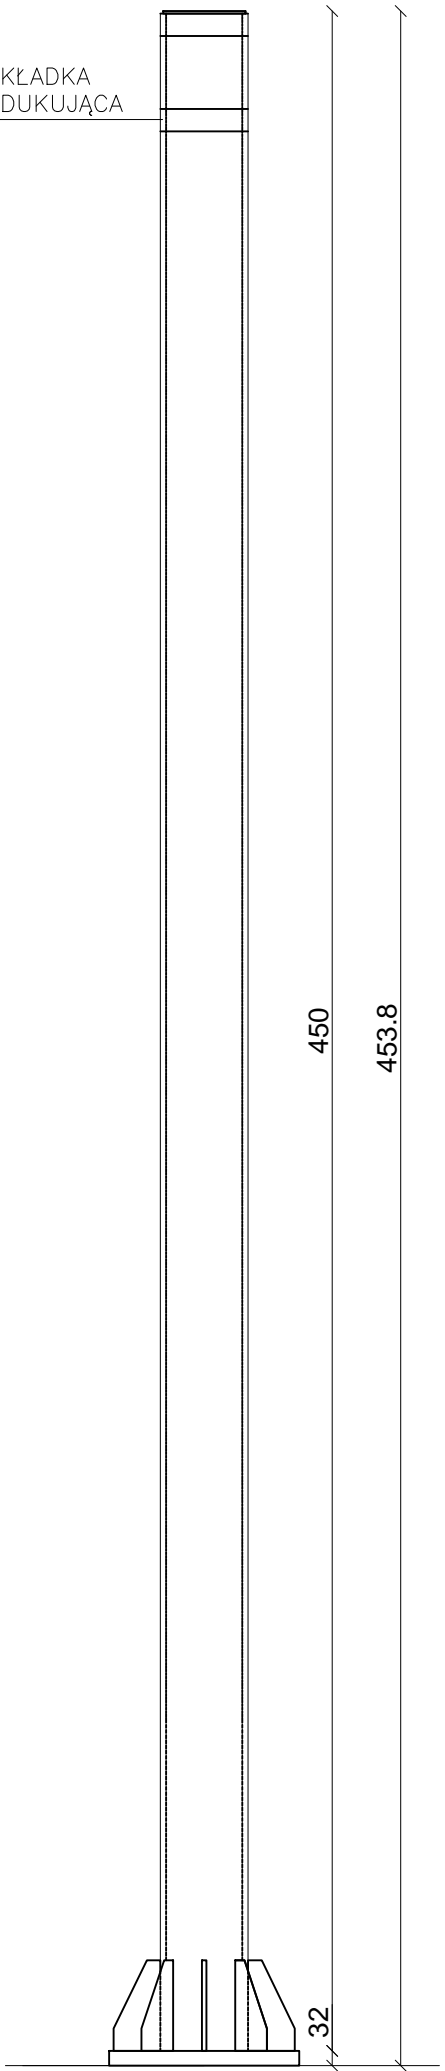


oznaczenie graficzne słupów

	BIURO ARCHITEKTONICZNE "LIMBA"			
	TYTUŁ PROJEKTU	PROJEKT ADAPTACJI WNĘTRZA BUDYNKU BRAMY LIDZBARSKIEJ NA MŁODZIEŻOWY KLUB INTEGRACJI SPOŁECZNEJ I OTOCZENIA BRAMY LIDZBARSKIEJ W POWIĄZANIU Z HISTORIĄ I TRADYCJĄ MIASTA.		
	LOKALIZACJA	BISZTYNEK, OBRĘB 1, DZIAŁKI NR: 38/3, 38/4, 39/1 (CZĘŚĆ),		
INWESTOR	GMINA I MIASTO BISZTYNEK UL. KOŚCIUSZKI 2, 11-230 BISZTYNEK			
DANE KONTAKTOWE				
ARCHITEKTURA	LIMBA EKO SP. Z O.O.	UL. ŻYWICZNA 10, 30-251 KRAKÓW TEL/FAX: +48 12 429 90 60 KOM: +48 603 873 308		
INSTALACJE SANITARNE	MAŁGORZATA DUTKA	KOM: 604 574 464 m_dutka@o2.pl		
INSTALACJA ELEKTRYCZNA	KRZYSZTOF GAC	KOM: 501 032 852 gac.krzysztof@gmail.com		
PROJEKT KONSTRUKCJI	JACEK BEDNARCZYK	KOM: 504 107 887 bednarczyk@biurokonsrukcyjne.com		
PROJEKT TELETECHNICZNY	PIOTR RACZYŃSKI	KOM: 604 750 604 piotr.raczynski@interia.olsztyn.pl		
PROJEKTOWAŁ	Arch. Anna Husarska	NUMER UPRAWNIEN	PIECZĘĆ	PODPIS
OPRACOWAŁ	Arch. Kraj. Magdalena Drożdzał	NR UPR. NB. 66/97		
SPRAWDZIŁ	Arch. Beata Bieś Bajger	NUMER UPRAWNIEN		
		NR UPR. NB. 294/2000		
FAZA PROJEKTU	PROJEKT WYKONAWCZY			
BRANŻA	ARCHITEKTURA			
TEMAT RYSUNKU	SŁUP Z MEMBRANĄ I OŚWIETLENIEM			
SKALA RYSUNKU	1 : 12.5			
ARKUSZ	SEKCJA	BRANŻA	DATA	NR RYSUNKU
		A	30.11.2016	13

S Ł U P S T A Ł O W Y Z P A N E L E M I N F O R M A C Y J N Y M


LOKALIZACJA

BISZTYNEK

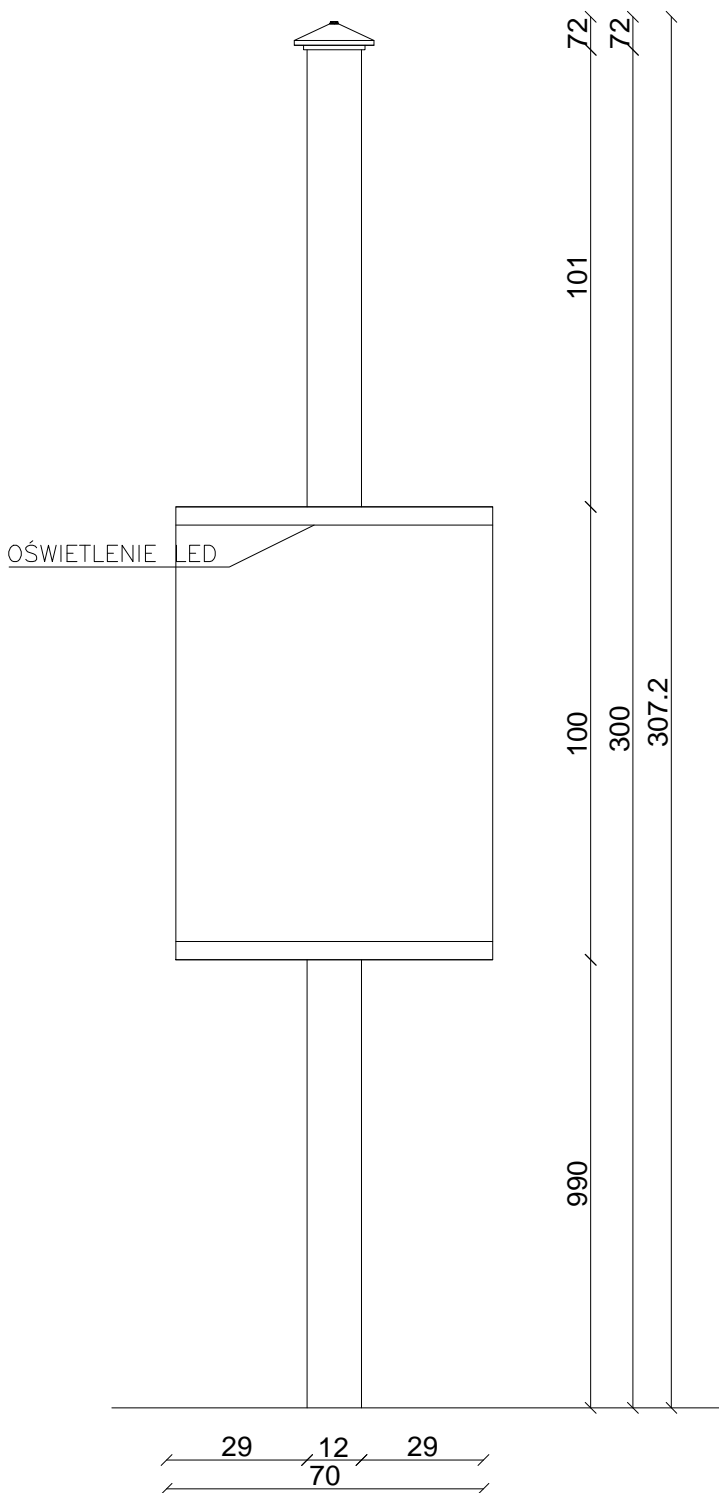

WSZYSTKIE WYMIARY I RZĘDNE NALEŻY SPRAWDZIĆ NA BUDOWIE
 WSZELKIE ZAISTNIAŁE NIEZGODNOŚCI NALEŻY WYJAŚNIĆ I UZGODNIĆ Z GŁÓWNYM PROJEKTANTEM
 WSZYSTKIE CZĘŚCI INSTALACYJNE ORAZ KONSTRUKCYJNE WYKONYWAĆ NA PODSTAWIE PROJEKTÓW BRANŻOWYCH
 WSZELKIE ZMIANY NALEŻY KONSULTOWAĆ Z PROJEKTANTEM!
 PROJEKT JEST CHRONIONY PRAWEM AUTORSKIM
 DOKUMENTACJĘ NALEŻY ROZPATRYWAĆ CAŁOŚCIOWO

	BIURO ARCHITEKTONICZNE "LIMBA"			
	TYTUŁ PROJEKTU	PROJEKT ADAPTACJI WNĘTRZA BUDYNKU BRAMY LIDZBARSKIEJ NA MŁODZIEŻOWY KLUB INTEGRACJI SPOŁECZNEJ I OTOCZENIA BRAMY LIDZBARSKIEJ W POWIĄZANIU Z HISTORIĄ I TRADYCJĄ MIASTA.		
	LOKALIZACJA	BISZTYNEK, OBRĘB 1, DZIAŁKI NR: 38/3, 38/4, 39/1 (CZĘŚĆ),		
INWESTOR	GMINA I MIASTO BISZTYNEK UL. KOŚCIUSZKI 2, 11-230 BISZTYNEK			
DANE KONTAKTOWE				
	ARCHITEKTURA LIMBA EKO SP. Z O.O.	UL. ŻYWICZNA 10, 30-251 KRAKÓW TEL/FAX: +48 12 429 90 60 KOM: +48 603 873 308		
	INSTALACJE SANITARNE MAŁGORZATA DUTKA	KOM: 604 574 464 m_dutka@o2.pl		
	INSTALACJA ELEKTRYCZNA KRZYSZTOF GAC	KOM: 501 032 852 gac.krzysztof@gmail.com		
	PROJEKT KONSTRUKCJI JACEK BEDNARCZYK	KOM: 504 107 887 bednarczyk@biurokonsrukcyjne.com		
	PROJEKT TELETECHNICZNY PIOTR RACZYŃSKI	KOM: 604 750 604 piotr.raczynski@interia.olsztyn.pl		
PROJEKTOWAŁ Arch. Anna Husarska	NUMER UPRAWNIENI NR UPR. NB. 66/97	PIECZĘĆ	PODPIS	
OPRACOWAŁ Arch. Kraj. Magdalena Drozdal				
SPRAWDZIŁ Arch. Beata Bieś Bajger	NUMER UPRAWNIENI NR UPR. NB. 294/2000			
FAZA PROJEKTU	PROJEKT WYKONAWCZY			
BRANŻA	ARCHITEKTURA			
TEMAT RYSUNKU	SŁUP STALOWY Z PANELEM INFORMACYJNYM			
SKALA RYSUNKU	1 : 12.5			
ARKUSZ	SEKCJA	BRANŻA	DATA	NR RYSUNKU
		A	30.11.2016	14

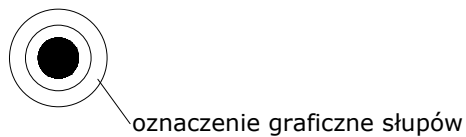

SIEDZISKO PODŚWIETLANE SZEŚCIAN

LOKALIZACJA

BISZTYNEK

QLAB LIGHTING DESIGN | UL. PCK 6/5 | 40-057 KATOWICE | BIURO@Q-LAB.COM.PL | WWW.Q-LAB.COM.PL | REGON 242967016 | NIP 954-273-79-60

OBIEKT




Bisztynek_Brama Lidzbarska

OZNACZENIE	LOKALIZACJA	DANE OGÓLNE					
1zw	wg. rysunków	PRODUCENT	MODEL	NR KATALOGOWY	MATERIAŁ	MODUŁ AWARYJNY	STEROWANIE
		QLAB	APPUS 2		BETON	nie	Brak
OPIS		DANE TECHNICZNE OPRAWY					
Podstawa kwadratowa stal nierdzewna szczotkowana		TYP MONTAŻU	IP	DLUGOŚĆ [mm]	SZEROKOŚĆ [mm]	WYSOKOŚĆ [mm]	SREDNICA [mm]
siedzisko drewno Teak		SIEDZISKO	65	500	500	500	
ŹRÓDŁO ŚWIATŁA							
TYP	WYDAJNOŚĆ	MOC [W]	ODDAWANIE BARW	DRIVER	INNE		
LED	800 lm	8	CRI 95,7	TAK	MacAdam<3		

RYSNUNKI I ZDJĘCIA



UWAGI

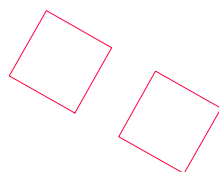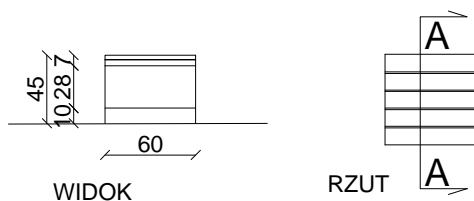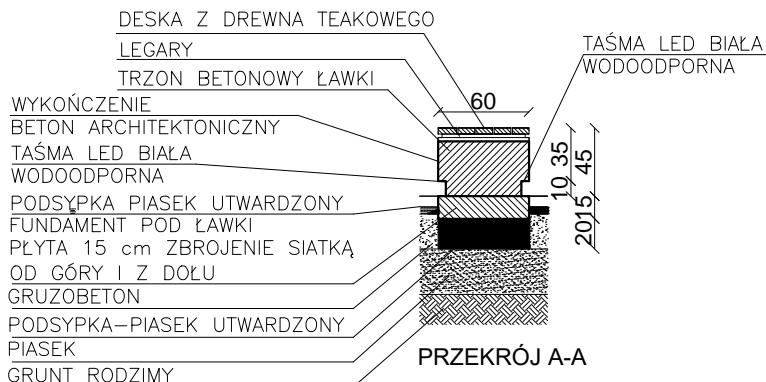

oznaczenie graficzne ŁAWEK



WSZYSTKIE WYMIARY I RZĘDNE NALEŻY SPRAWDZIĆ NA BUDOWIE
 WSZELKIE ZAISTNIAŁE NIEZGODNOŚCI NALEŻY WYJAŚNIĆ I UZGODNIĆ Z GŁÓWNYM PROJEKTANTEM
 WSZELKIE CZĘŚCI INSTALACYJNE ORAZ KONSTRUKCYJNE WYKONYWAĆ NA PODSTAWIE PROJEKTÓW BRANŻOWYCH
 WSZELKIE ZMIANY NALEŻY KONSULTOWAĆ Z PROJEKTANTEM!
 PROJEKT JEST CHRONIONY PRAWEM AUTORSKIM
 DOKUMENTACJĘ NALEŻY ROZPATRYWAĆ CAŁOŚCIOWO

BIURO ARCHITEKTONICZNE "LIMBA"			
	TYTUŁ PROJEKTU	PROJEKT ADAPTACJI WNETRZA BUDYNKU BRAMY LIDZBARSKIEJ NA MŁODZIEŻOWY KLUB INTEGRACJI SPOŁECZNEJ I OTOCZENIA BRAMY LIDZBARSKIEJ W POWIĄZANIU Z HISTORIĄ I TRADYCYJĄ MIASTA.	
	LOKALIZACJA	BISZTYNEK, OBREB 1, DZIAŁKI NR: 38/3, 38/4, 39/1 (CZEŚĆ).	
	INWESTOR	GMINA I MIASTO BISZTYNEK UL. KOŚCIUSZKI 2, 11-230 BISZTYNEK	
DANE KONTAKTOWE			
ARCHITEKTURA	LIMBA EKO SP. Z O.O.	UL. ŻYWICZNA 10, 30-251 KRAKÓW TEL/FAX: +48 12 429 90 60 KOM: +48 603 873 308	
INSTALACJE SANITARNE	MALGORZATA DUTKA	KOM: 604 574 464 m_dutka@o2.pl	
INSTALACJA ELEKTRYCZNA	KRZYSZTOF GAC	KOM: 501 032 852 gac.krzysztof@gmail.com	
PROJEKT KONSTRUKCJI	JACEK BEDNARCZYK	KOM: 504 107 887 bednarczyk@biurokonspekcyjne.com	
PROJEKT TELETECHNICZNY	PIOTR RACZYŃSKI	KOM: 604 750 604 piotr.raczynski@interia.pl	
PROJEKTOWAŁ	Arch. Anna Husarska	NUMER UPRAWNIENI	PIECZĘĆ
		NR UPR. NB. 66/97	
OPRACOWAŁ	Arch. Kraj. Magdalena Drożdżał		
SPRAWDZIŁ	Arch. Beata Bieś Bajger	NUMER UPRAWNIENI	PIECZĘĆ
		NR UPR. NB. 294/2000	
FAZA PROJEKTU	PROJEKT WYKONAWCZY		
BRANŻA	ARCHITEKTURA		
TEMAT RYSUNKU	SIEDZISKO SZEŚCIAN		
SKALA RYSUNKU	1 : 50		
ARKUSZ	SEKCJA	BRANŻA	DATA
		A	30.11.2016
			NR RYSUNKU
			15



SIEDZISKO Z DONICĄ

LOKALIZACJA

BISZTYNEK

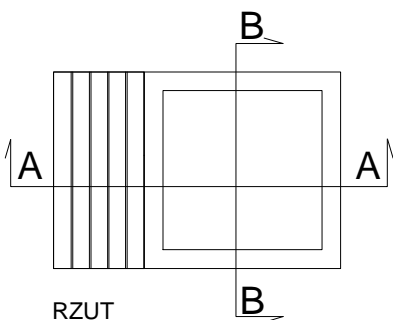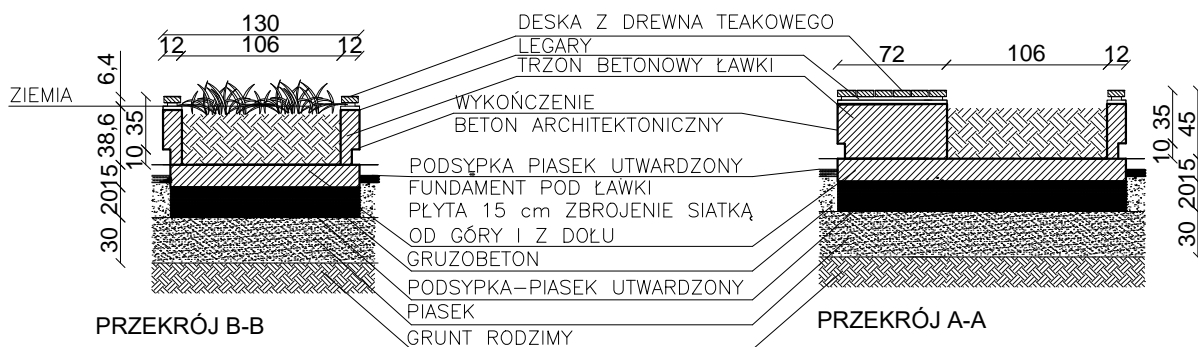

WSZYSTKIE WYMIARY I RZĘDNE NALEŻY SPRAWDZIĆ NA BUDOWIE
 WSZELKIE ZAISTNIAŁE NIEZGODNOŚCI NALEŻY WYJAŚNIĆ I UZGODNIĆ Z GŁÓWNYM PROJEKTANTEM
 WSZYSTKIE CZĘŚCI INSTALACYJNE ORAZ KONSTRUKCYJNE WYKONYWAĆ NA PODSTAWIE PROJEKTÓW BRANŻOWYCH
 WSZELKIE ZMIANY NALEŻY KONSULTOWAĆ Z PROJEKTANTEM!
 PROJEKT JEST CHRONIONY PRAWEM AUTORSKIM
 DOKUMENTACJĘ NALEŻY ROZPATRYWAĆ CAŁOŚCIOWO

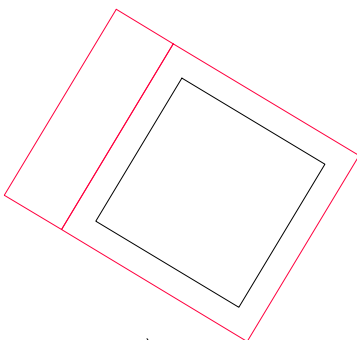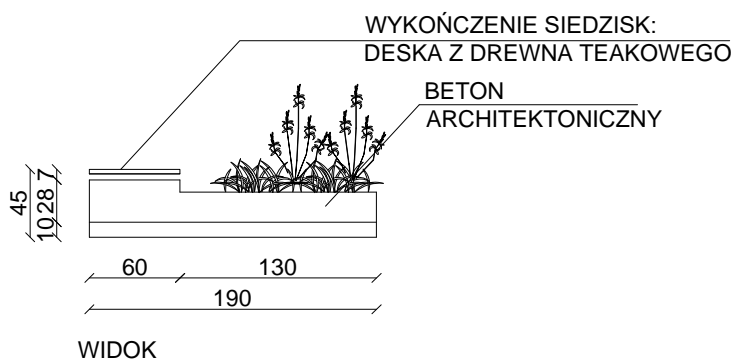

BIURO ARCHITEKTONICZNE "LIMBA"

TYTUŁ PROJEKTU

PROJEKT ADAPTACJI WNĘTRZA BUDYNKU
 BRAMY LIDZBARSKIEJ NA MŁODZIEŻOWY KLUB
 INTEGRACJI SPOŁECZNEJ
 I OTOCZENIA BRAMY LIDZBARSKIEJ W POWIĄZANIU
 Z HISTORIĄ I TRADYCYJĄ MIASTA.

LOKALIZACJA

BISZTYNEK, OBREB 1, DZIAŁKI NR:
 38/3, 38/4, 39/1 (CZEŚĆ).

INWESTOR



GMINA I MIASTO BISZTYNEK
 UL. KOŚCIUSZKI 2,
 11-230 BISZTYNEK

DANE KONTAKTOWE



ARCHITEKTURA LIMBA EKO SP. Z O.O.	UL. ŻYWICZNA 10, 30-251 KRAKÓW TEL/FAX: +48 12 429 90 60 KOM: +48 603 873 308
INSTALACJE SANITARNE MALGORZATA DUTKA	KOM: 604 574 464 m_dutka@o2.pl
INSTALACJA ELEKTRYCZNA KRZYSZTOF GAC	KOM: 501 032 852 gac.krzysztof@gmail.com
PROJEKT KONSTRUKCJI JACEK BEDNARCZYK	KOM: 504 107 887 bednarczyk@biurokonsrkycyjne.com
PROJEKT TELETECHNICZNY PIOTR RACZYŃSKI	KOM: 604 750 604 piotr.raczyński@interia.olsztyn.pl

PROJEKTOWAŁ Arch. Anna Husarska	NUMER UPRAWNIENI NR UPR. NB. 66/97	PIECZĘĆ	PODPIS
OPRACOWAŁ Arch. Kraj. Magdalena Drożdzał			
SPRAWDZIŁ Arch. Beata Bieś Bajger	NUMER UPRAWNIENI NR UPR. NB. 294/2000		
FAZA PROJEKTU	PROJEKT WYKONAWCZY		
BRANŻA	ARCHITEKTURA		
TEMAT RYSUNKU	ŁAWKA Z DONICĄ		
SKALA RYSUNKU	1 : 50		
ARKUSZ	SEKCJA	BRANŻA	DATA
		A	30.11.2016
			NR RYSUNKU
			16


BRAMA WSCHODNIA, SKALA 1:50

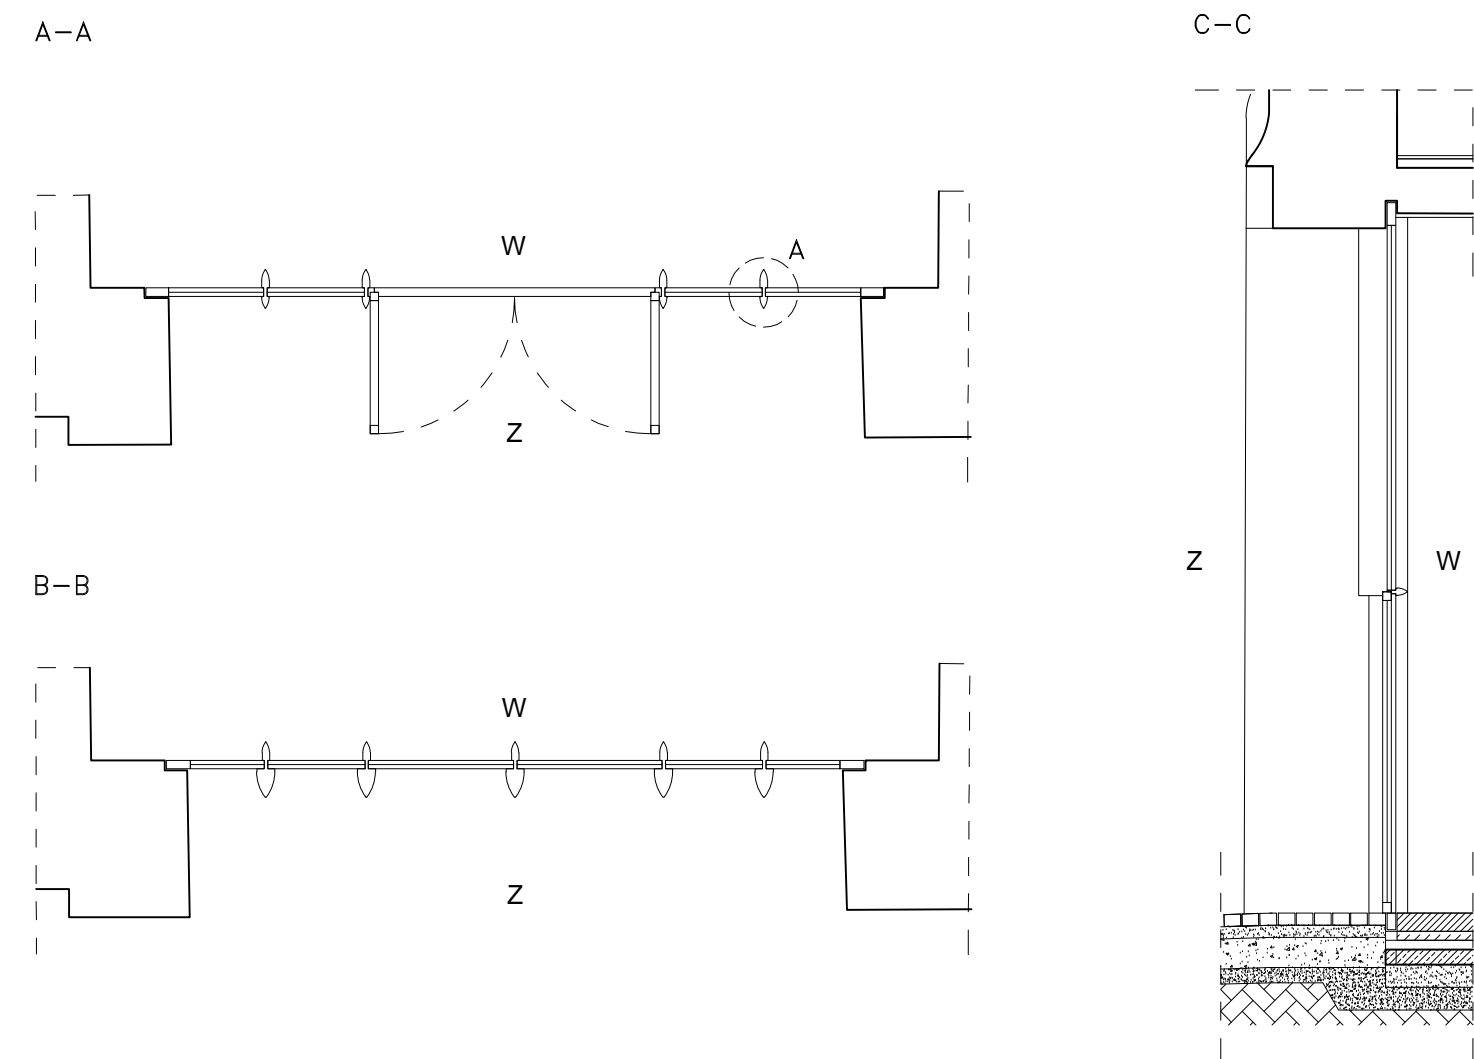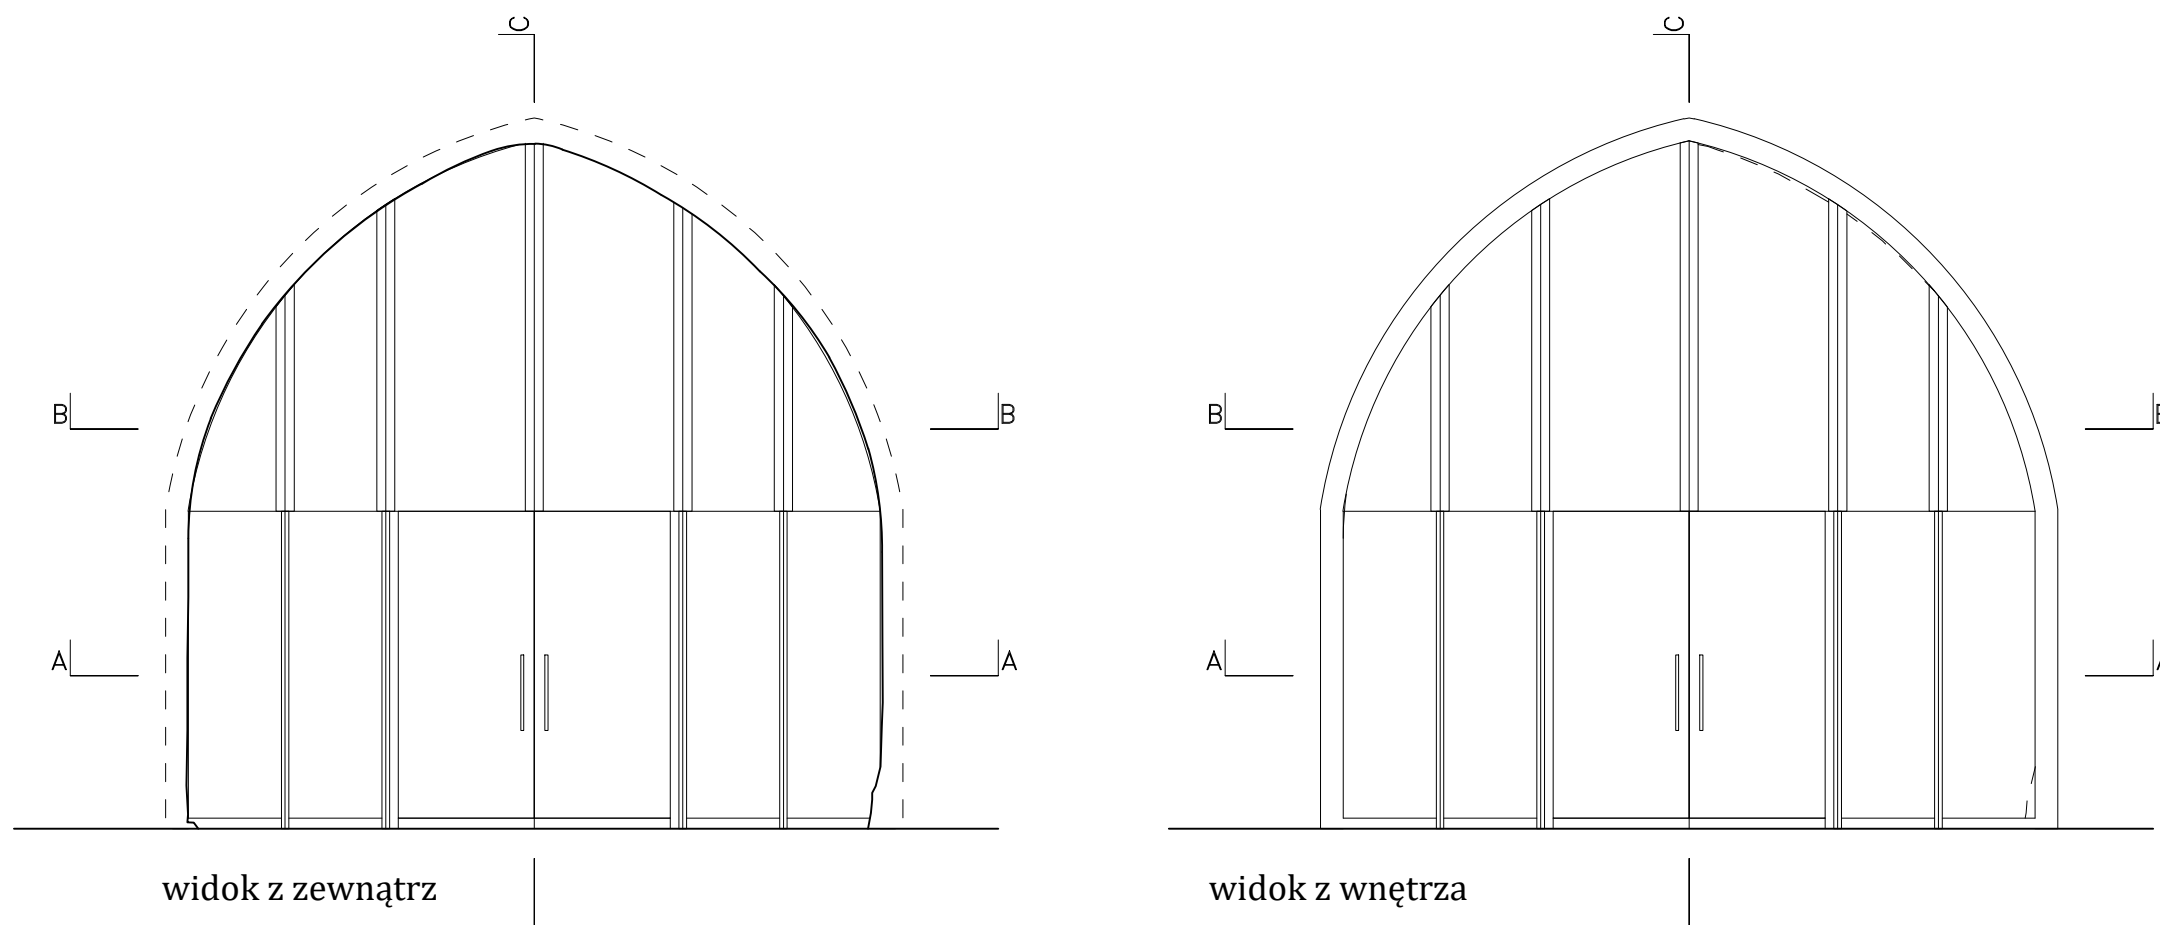

BRAMA ZACHODNIA, SKALA 1:50

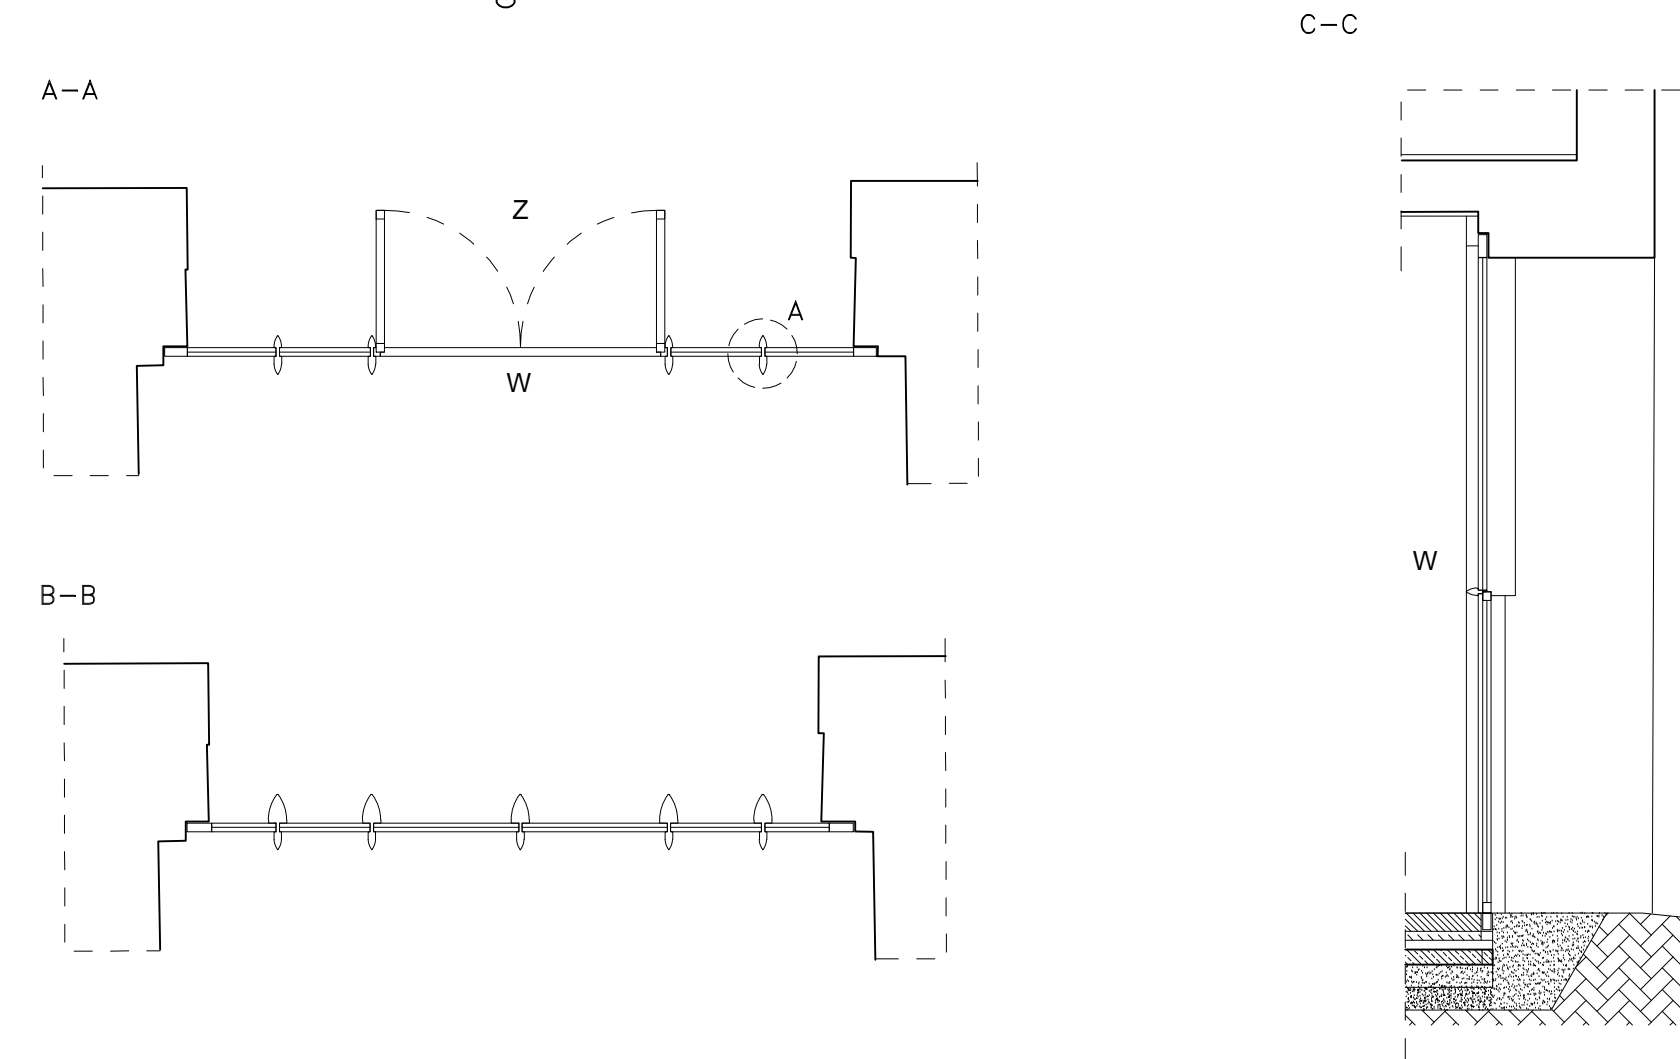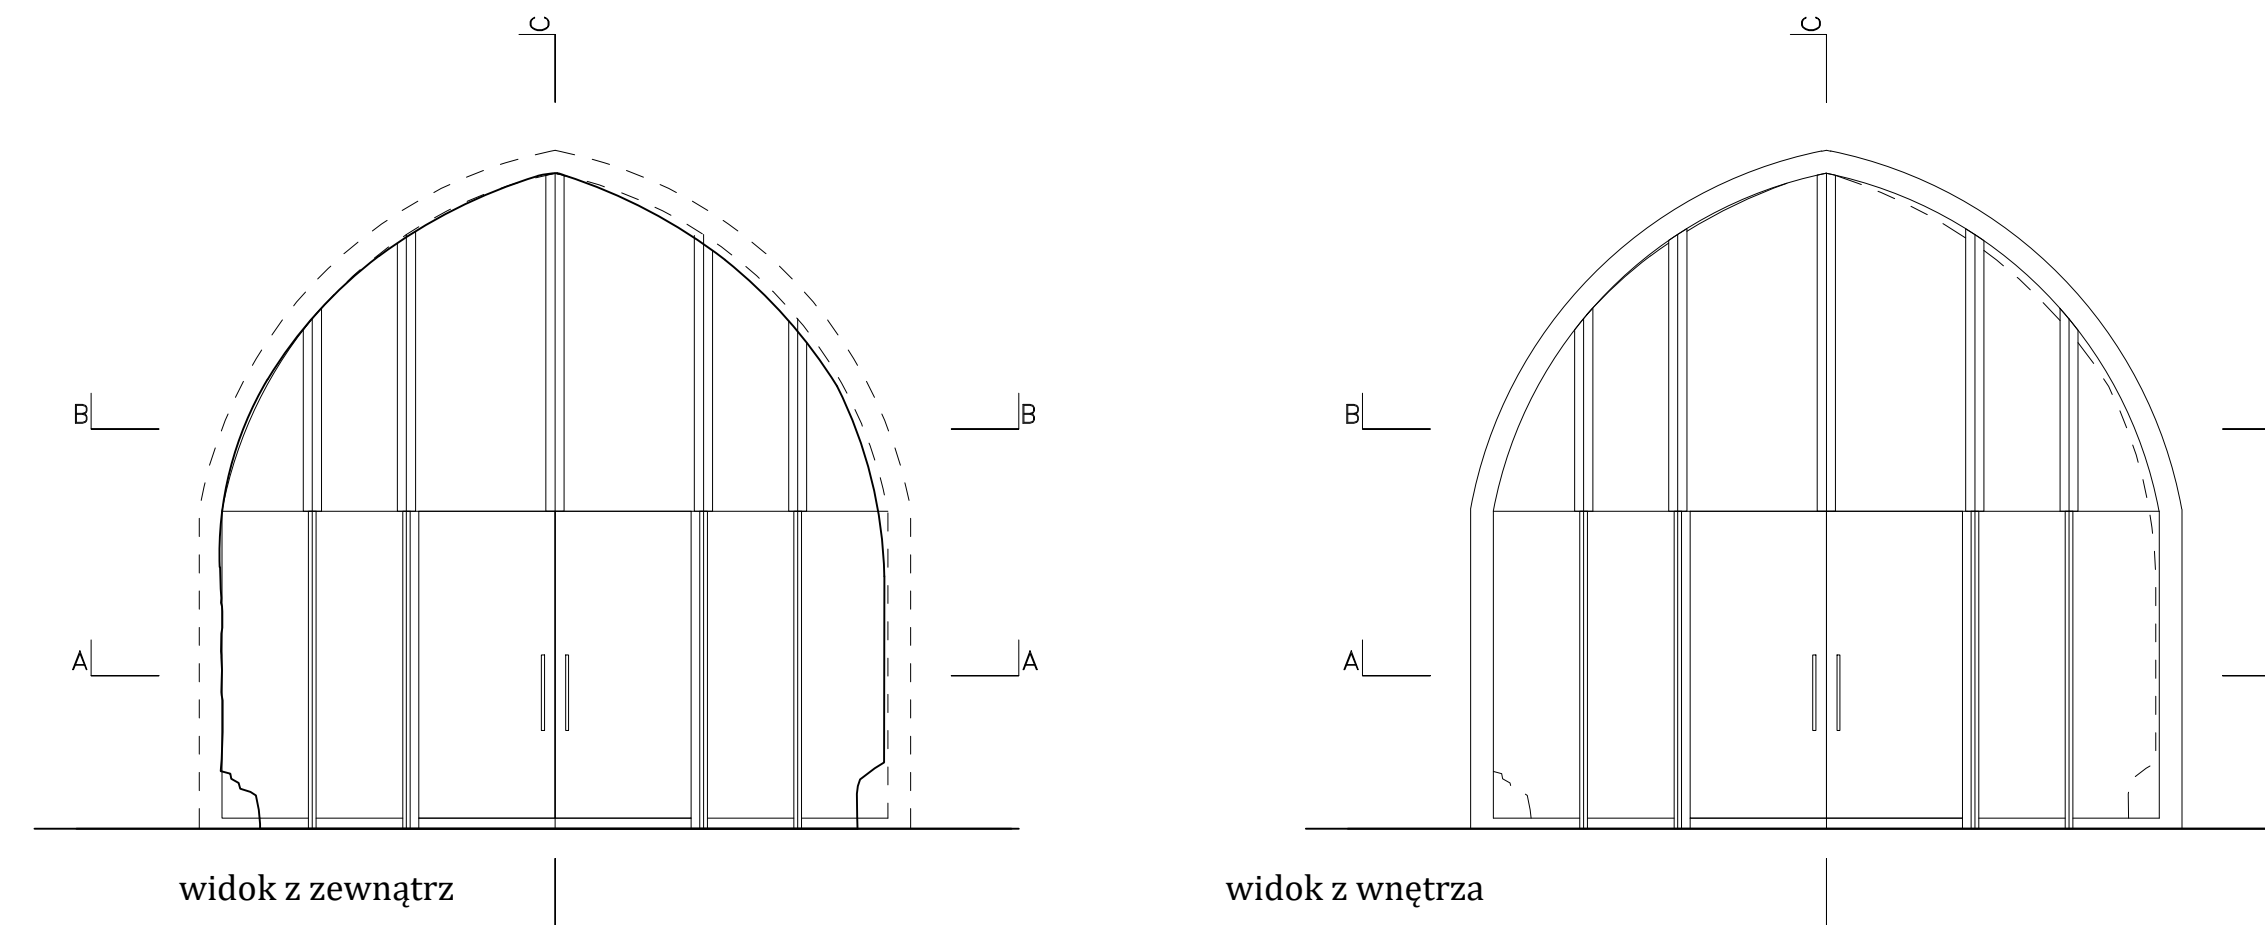


DETAL A, SKALA 1:2

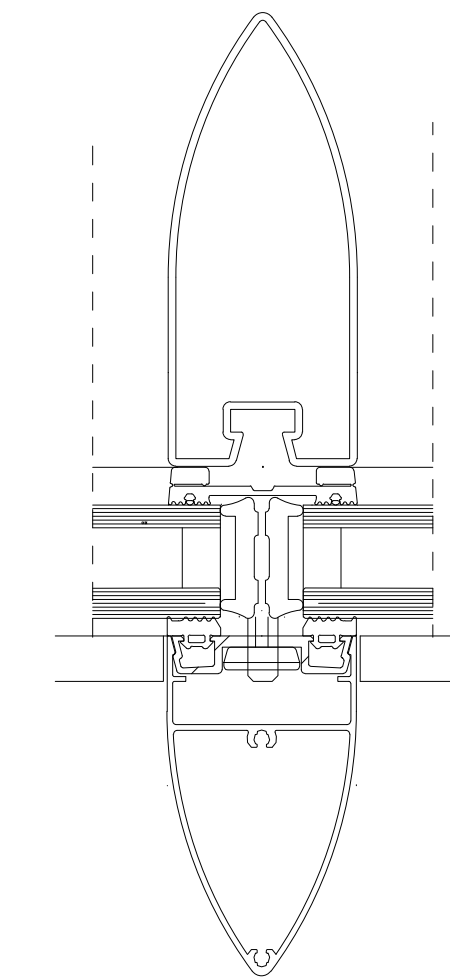


BIURO ARCHYTEKTONICZNE "LIMBA"			
		PROJEKT ADAPTACJI WNĘTRZA BUDYNKU BRAMY LUDZBARSKIEJ NA MŁODZIEŻOWY KLUB INTEGRACJI SPOŁECZNEJ I OTOCZENIA BRAMY LUDZBARSKIEJ W POWIĄZANIU Z HISTORIĄ I TRADYCIĄ MIASTA.	
TYTUŁ PROJEKTU		BISZTYNEK, OBRĘB 1, DZIAŁKI NR: 38/3, 38/4, 39/1 (CZEŚĆ).	
LOKALIZACJA		GMINA I MIASTO BISZTYNEK UL. KOŚCIUSZKI 2, 11-230 BISZTYNEK	
INWESTOR		GMINA I MIASTO BISZTYNEK UL. KOŚCIUSZKI 2, 11-230 BISZTYNEK	
DANE KONTAKTOWE			
ARCHITEKTURA LIMBA EKO SP. Z O.O.		UL. ŻYWIĆCZA 10, 35-251 WRÓBŁÓW TEL/FAX: +48 12 429 90 60 KOM: +48 503 973 308	
INSTALACJE SANITARNE MALGORZATA DUTKA, MICHAŁ BARAN		KOM: 604574464, 503 133 419 m_dutka@o2.pl	
INSTALACJA ELEKTRYCZNA KRZYSZTOF GAC		KOM: 501 032 852 gac.krzysztof@gmail.com	
PROJEKT KONSTRUKCYJNY JACEK BEDNARCZYK		KOM: 504170 887 bednarczyk@biurokonstrukcyjne.com	
PROJEKT TRZEKONSTRUKCYJNY PIOTR RACZYŃSKI		KOM: 604 750 604 piotr.raczynski@integro.olsztyn.pl	
PROJEKTOWAŁ Arch. Anna Husarska	NUMER UPRAWNIEN NR UPR. NB. 66/97	PRECZĘĆ	
OPRACOWAŁ Arch. Ewelina Podmokła			
SPRAWDZIŁ Arch. Ewelina Proszkowiec	NUMER UPRAWNIEN NR UPR. NB. 294/2000		
FAZA PROJEKTU		PROJEKT WYKONAWCZY	
BRANŻA		ARCHITEKTURA	
TEMAT RYSUNKU		SZCZEGÓŁ ŚLUSARKI WEJŚCIOWEJ	
SKALA RYSUNKU		1 : 50	
ARKUSZ	SEKCJA	BRANŻA	DATA
		A	30.11.16
			NR RYSUNKU
			17

SZCZEGÓŁ SCHODÓW CEGLANYCH NA 1 PIĘTRO


WIDOK Z GÓRY SKALA 1:50

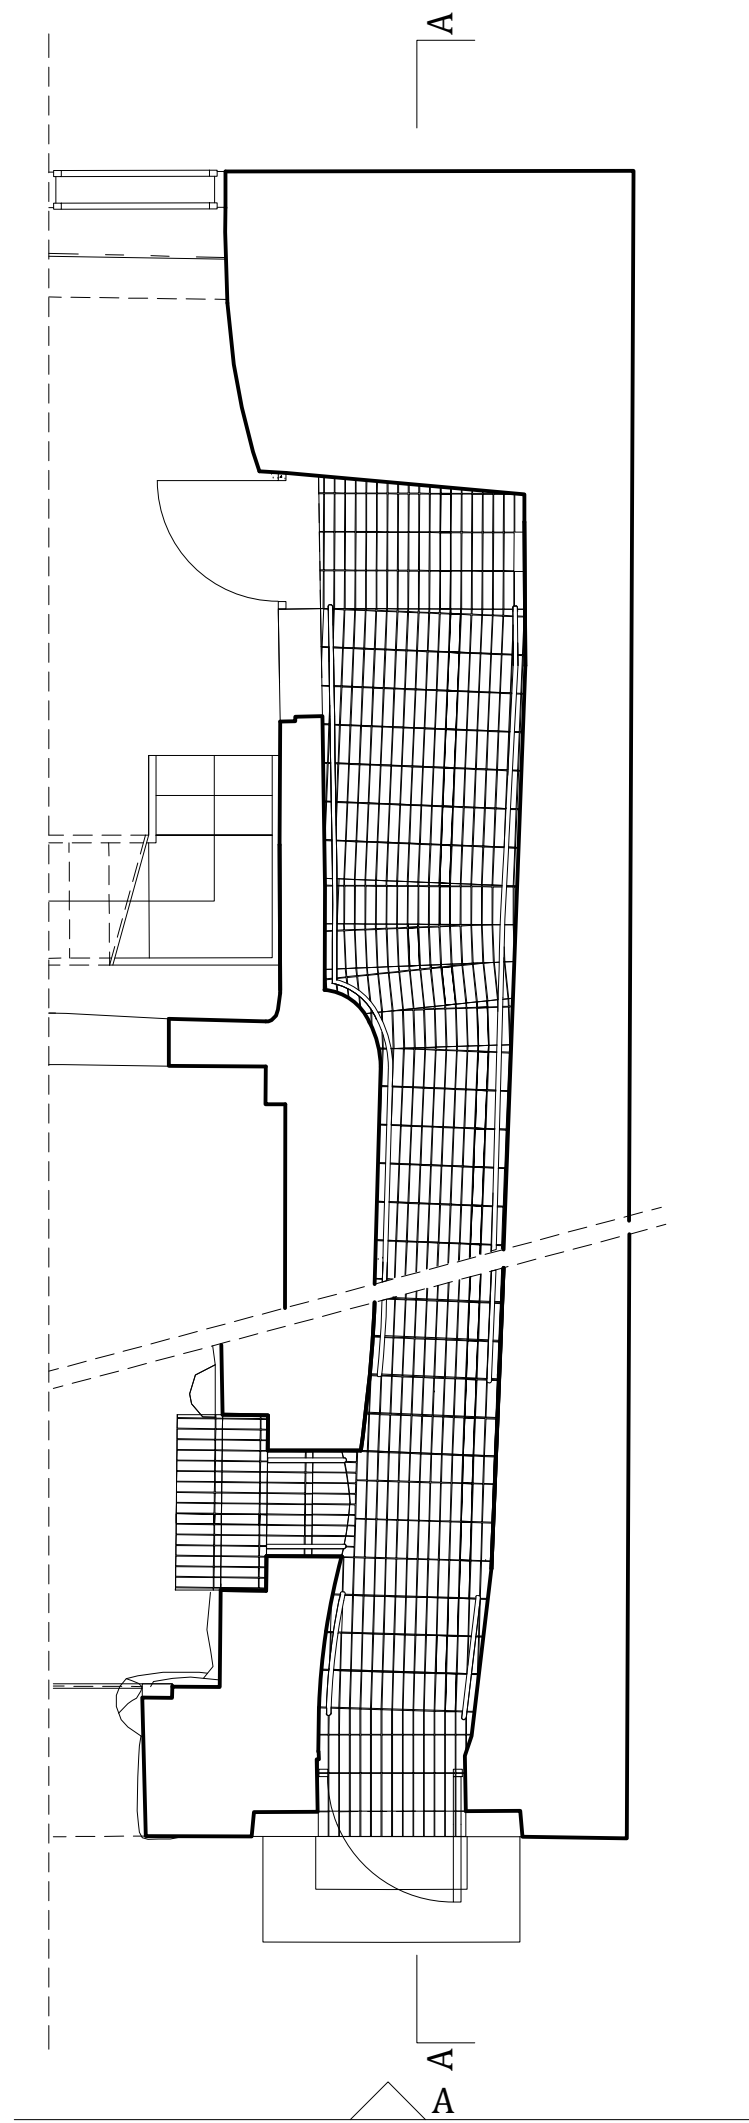

WIDOK A SKALA 1:50


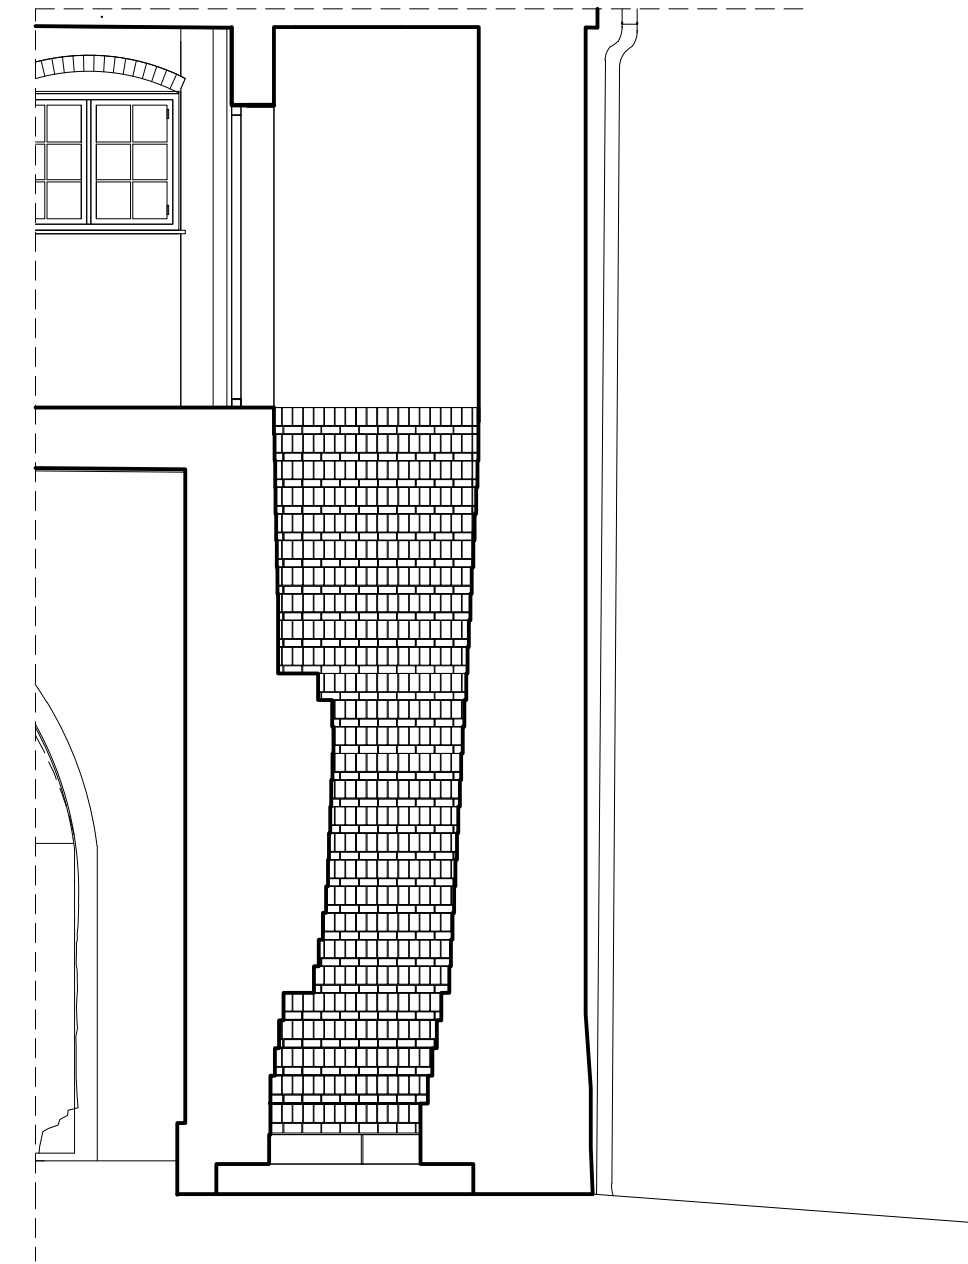


PRZEKRÓJ A-A SKALA 1:50

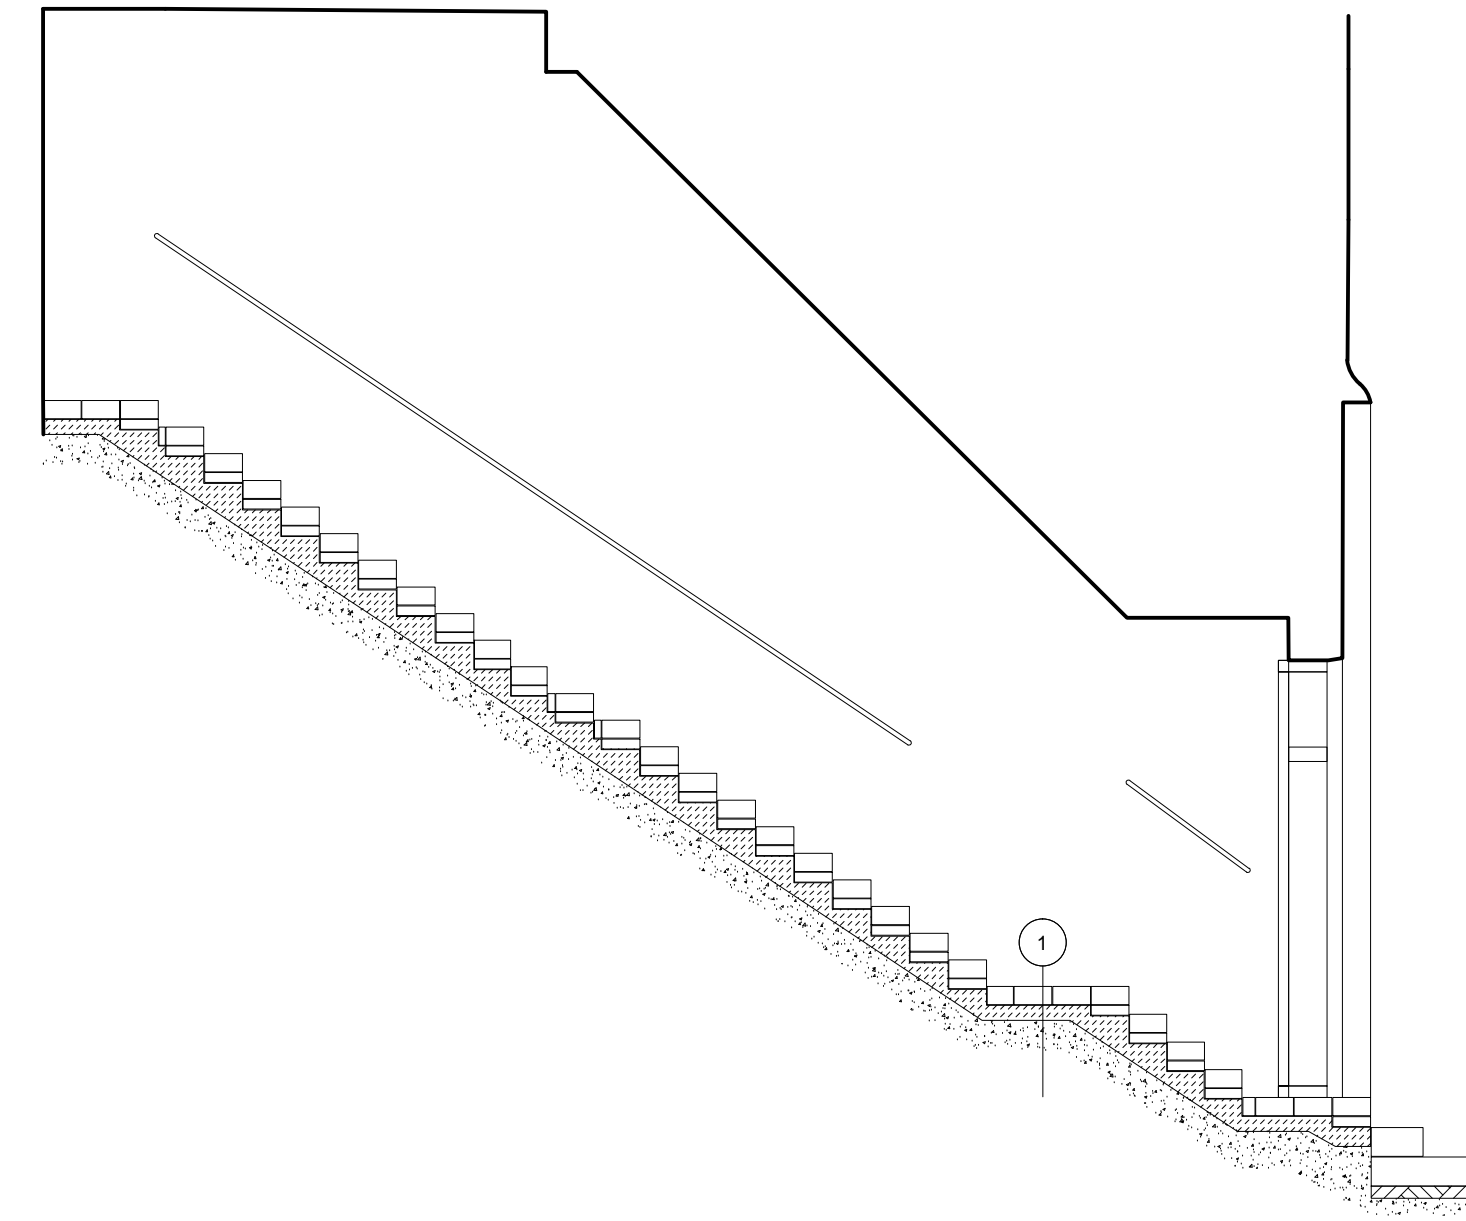





1	CEGLA PEŁNA
	WYLEWKA BETONOWA
	PODŁOŻE ISTNIEJĄCE

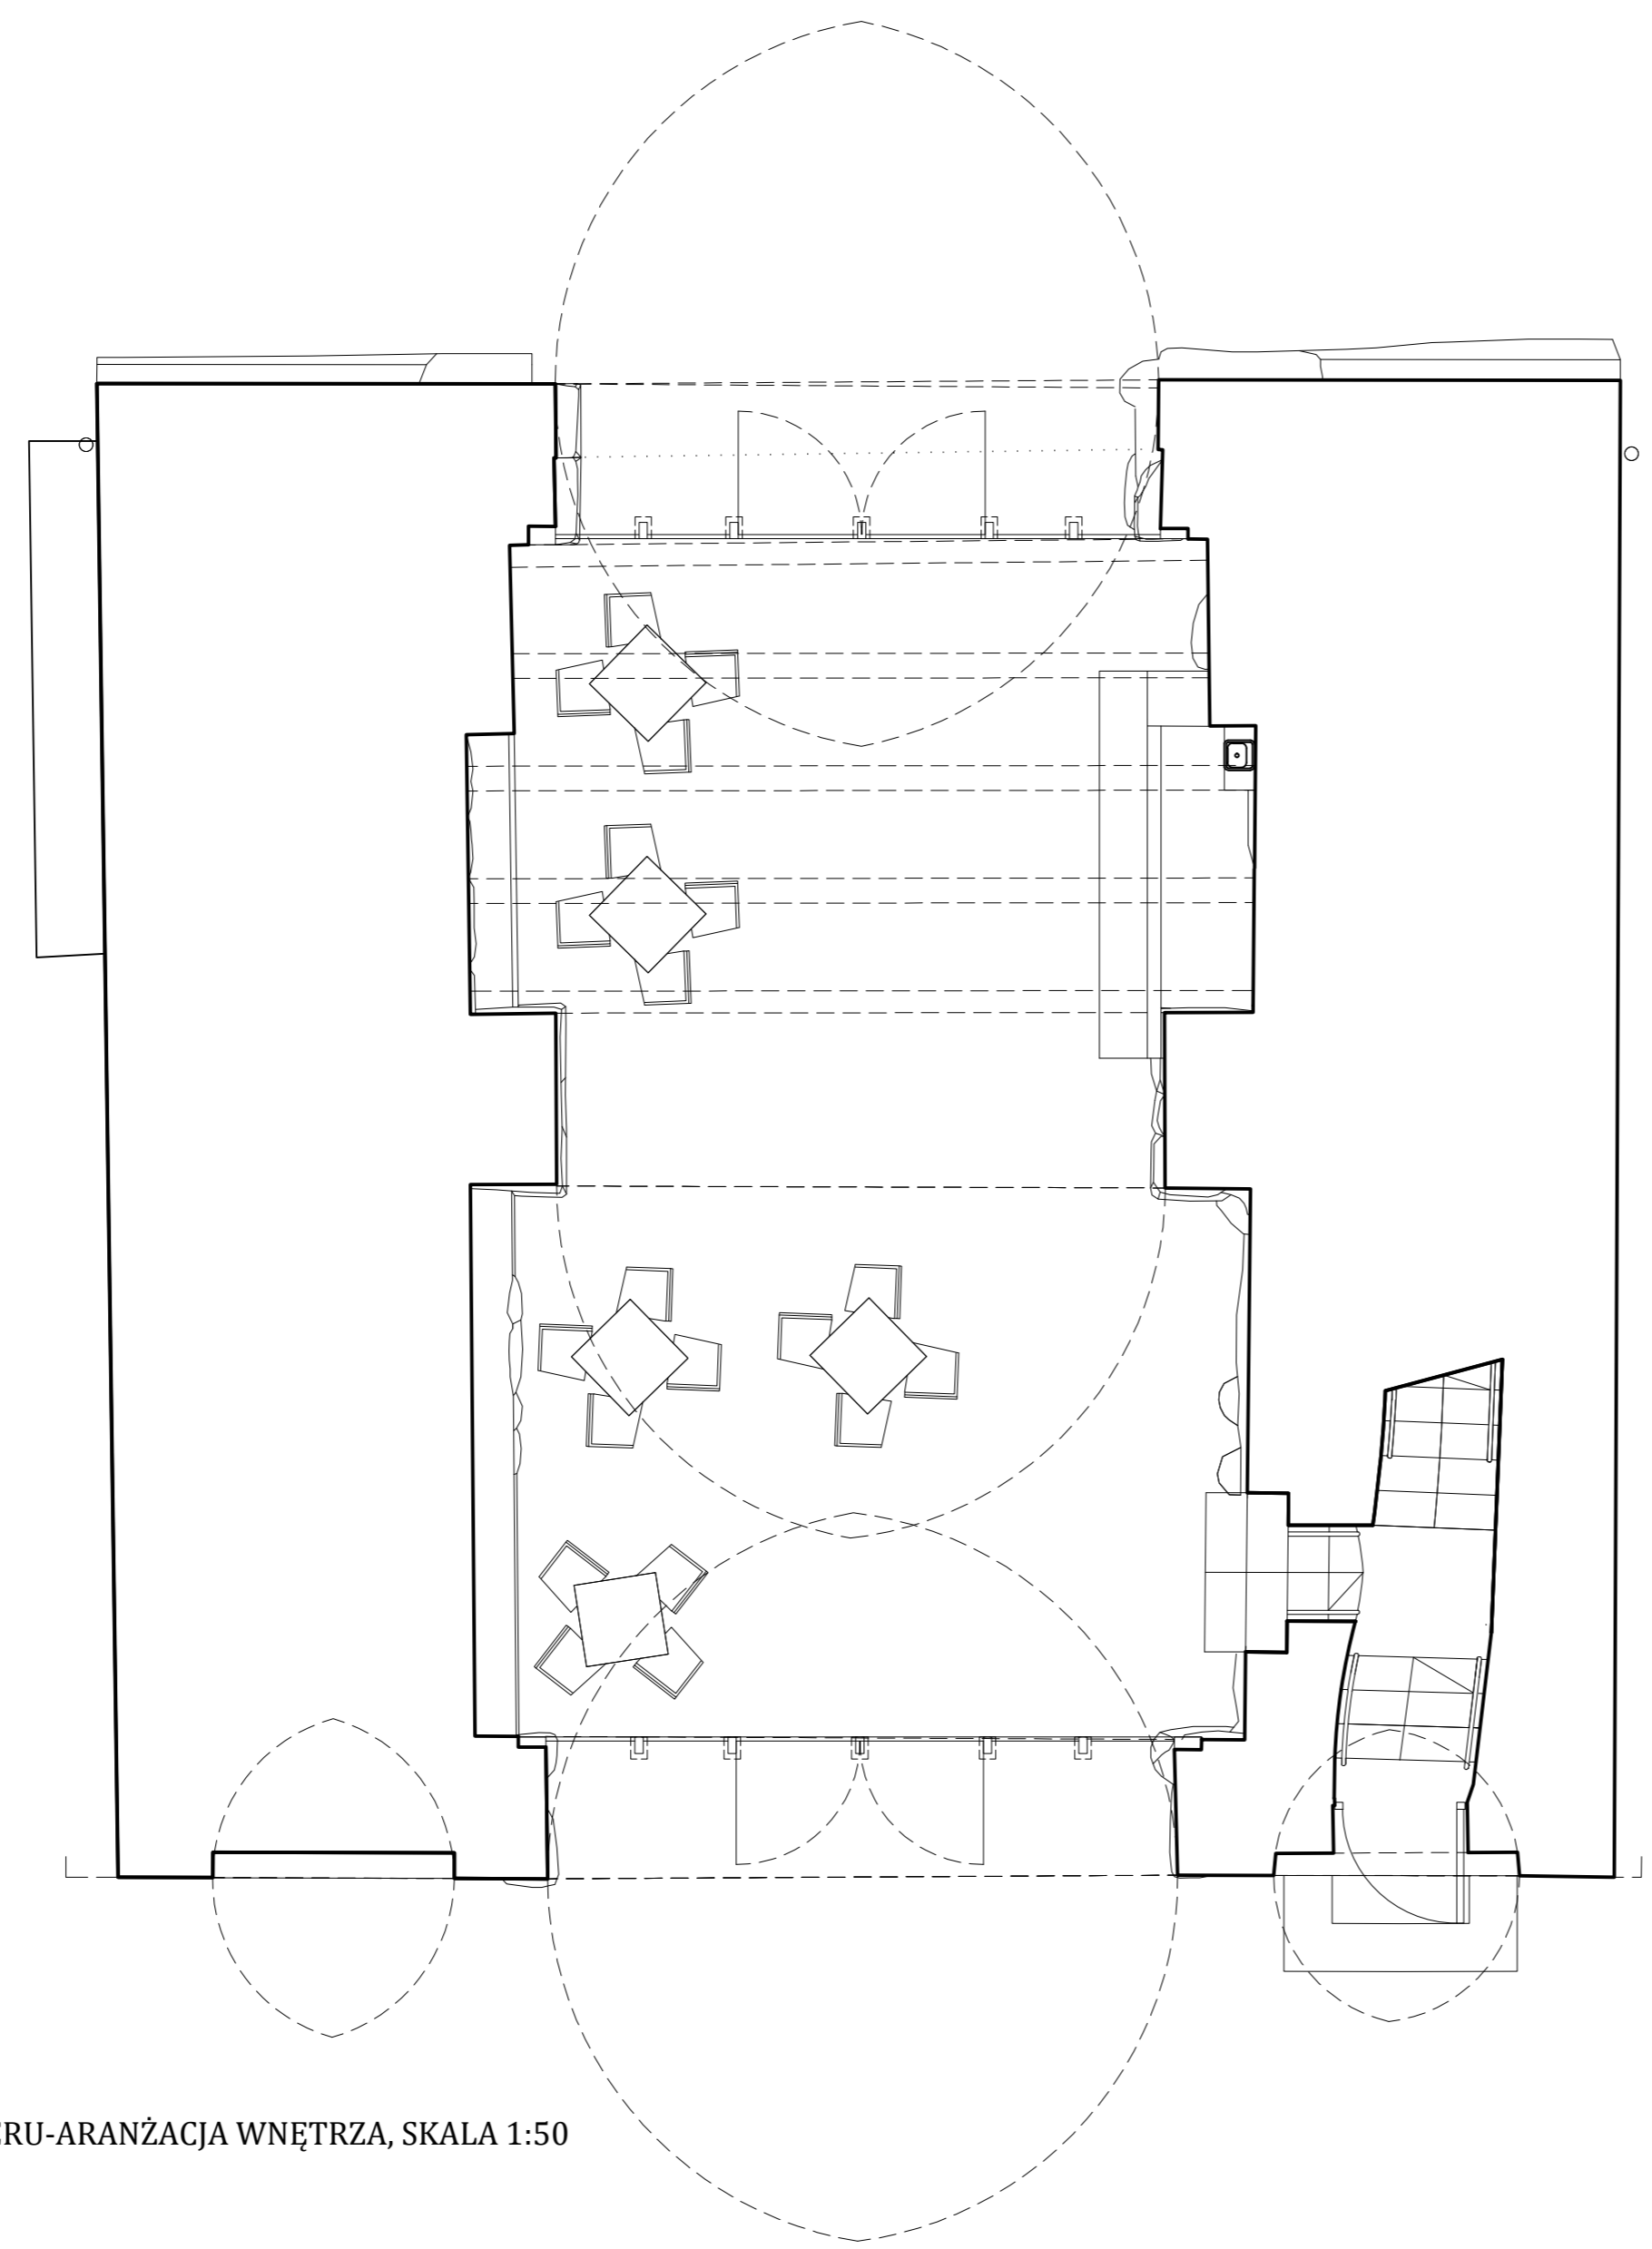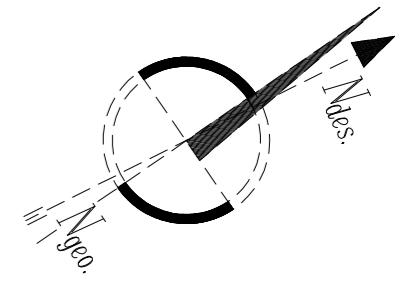
BIURO ARCHITEKTONICZNE "LIMBA"			
	TYTUŁ PROJEKTU	PROJEKT ADAPTACJI WNETRZA BUDYNKU BRAMY LIDZBARSKIEJ NA MŁODZIEŻOWY KLUB INTEGRACJI SPOŁECZNEJ I OTOCZENIA BRAMY LIDZBARSKIEJ W POWIĄZANIU Z HISTORIA I TRADYCJĄ MIASTA	
	LOKALIZACJA	BISZTYNEK, OBRĘB 1, DZIAŁKI NR: 38/3, 38/4, 39/1 (CZĘŚĆ)	
	INWESTOR	GMINA I MIASTO BISZTYNEK UL. KOŚCIUSZKI 2, 11-230 BISZTYNEK	
DANE KONTAKTOWE			
<input checked="" type="checkbox"/>	ARCHITEKTURA	UL. ŻYWIČNA 16, 30-251 KRKÓW	
	LIMBA EKO SP. Z O.O.	TEL/FAX: +48 12 429 80 60 KOM: +48 603 333 308	
	INSTALACJE SANITARNE	KOM: 604574464, 503 133 419	
	MAŁGORZATA DUTKA, MICHAŁ BARAN	m_dutka@o2.pl	
	INSTALACJA ELEKTRYCZNA	KOM: 501 032 852	
	KRZYSZTOF GĄC	gac.krzysztof@gmail.com	
	PROJEKT KONSTRUKCJI	KOM: 504170 887	
	JACEK BEDNARCZYK	bednarczyk@biurokonstrukcyjne.com	
	PROJEKT TELETECHNICZNY	KOM: 604 750 604	
	PIOTR RACZYŃSKI	piotr.raczynski@integra.olsztyn.pl	
PROJEKTOWAŁ	Arch. Anna Husarska	NUMER UPRAWNIEN	PECZĘĆ
OPRACOWAŁ	Arch. Ewelina Podmokła	NR UPR. NB. 66/97	PODPIS
SPRAWDZIŁ	Arch. Ewelina Proszkowiec		
	Arch. Beata Bies Bajger	NR UPR. NB. 294/2000	
FAZA PROJEKTU	PROJEKT WYKONAWCZY		
BRANŻA	ARCHITEKTURA		
TEMAT RYSUNKU	SZCZEGÓŁ SCHODÓW CEGLANYCH NA 1 PIĘTRO		
SKALA RYSUNKU	1:50		
ARKUSZ	SERIA	BRANŻA	NR RYSUNKU
		A	30.11.16. 18



RZUT PARTERU-ARANŻACJA WNEŹRZA, SKALA 1:50

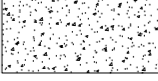LEGENDA

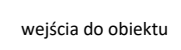-  wyburzenia
-  nowo projektowane
-  ściany istniejące
-  wejścia do obiektu

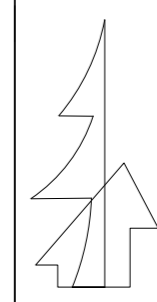

BIURO ARCHITEKTONICZNE "LIMBA"

TYTUŁ PROJEKTU PROJEKT ADAPTACJI WNEŹRZA BUDYNKU BRAMY LIDZBARSKIEJ NA MŁODZIEŻOWY KLUB INTEGRACJI SPOŁECZNEJ I OTOCZENIA BRAMY LIDZBARSKIEJ W POWIĄZANIU Z HISTORIĄ I TRADYCIĄ MIASTA.

LOKALIZACJA BISZTYNEK, OBRĘB 1, DZIAŁKI NR: 38/3, 38/4, 39/1 (CZEŚĆ).


INWESTOR GMINA I MIASTO BISZTYNEK
UL. KOŚCIUSZKI 2,
11-230 BISZTYNEK

DANE KONTAKTOWE	
ARCHITEKTURA LIMBA EKO SP. Z O.O.	UL. ŻYWIĆNA 10, 30-251 KRAKÓW TEL/FAX: +48 12 429 90 60 KOM: +48 603 873 308
INSTALACJE SANITARNE MAŁGORZATA DUTKA, MICHAŁ BARAN	KOM: 604574464, 503 133 419 m_dutka@o2.pl
INSTALACJA ELEKTRYCZNA KRZYSZTOF GAC	KOM: 501 032 852 gac.krzysztof@gmail.com
PROJEKT KONSTRUKCJI JACEK BEDNARCZYK	KOM: 504170 887 bednarczyk@biurokonstrukcyjne.com
PROJEKT TELETECHNICZNY PIOTR RACZYŃSKI	KOM: 604 750 604 piotr.raczynski@integra.olsztyn.pl


PROJEKTOWAŁ	NUMER UPRAWNIENI	PIECZĘĆ	PODPIS
Arch. Anna Husarska	NR UPR. NB. 66/97		
OPRACOWAŁ			
Arch. Ewelina Podmokła			
Arch. Ewelina Proszkowiec			
SPRAWDZIŁ			
Arch. Beata Bieś Bajger	NR UPR. NB. 294/2000		

FAZA PROJEKTU	PROJEKT WYKONAWCZY
BRANŻA	ARCHITEKTURA
TEMAT RYSUNKU	RZUT PARTERU-ARANŻACJA WNEŹRZA
SKALA RYSUNKU	1 : 50


ARKUSZ	SEKCJA	BRANŻA	DATA	NR RYSUNKU
		A	30.11.16	19

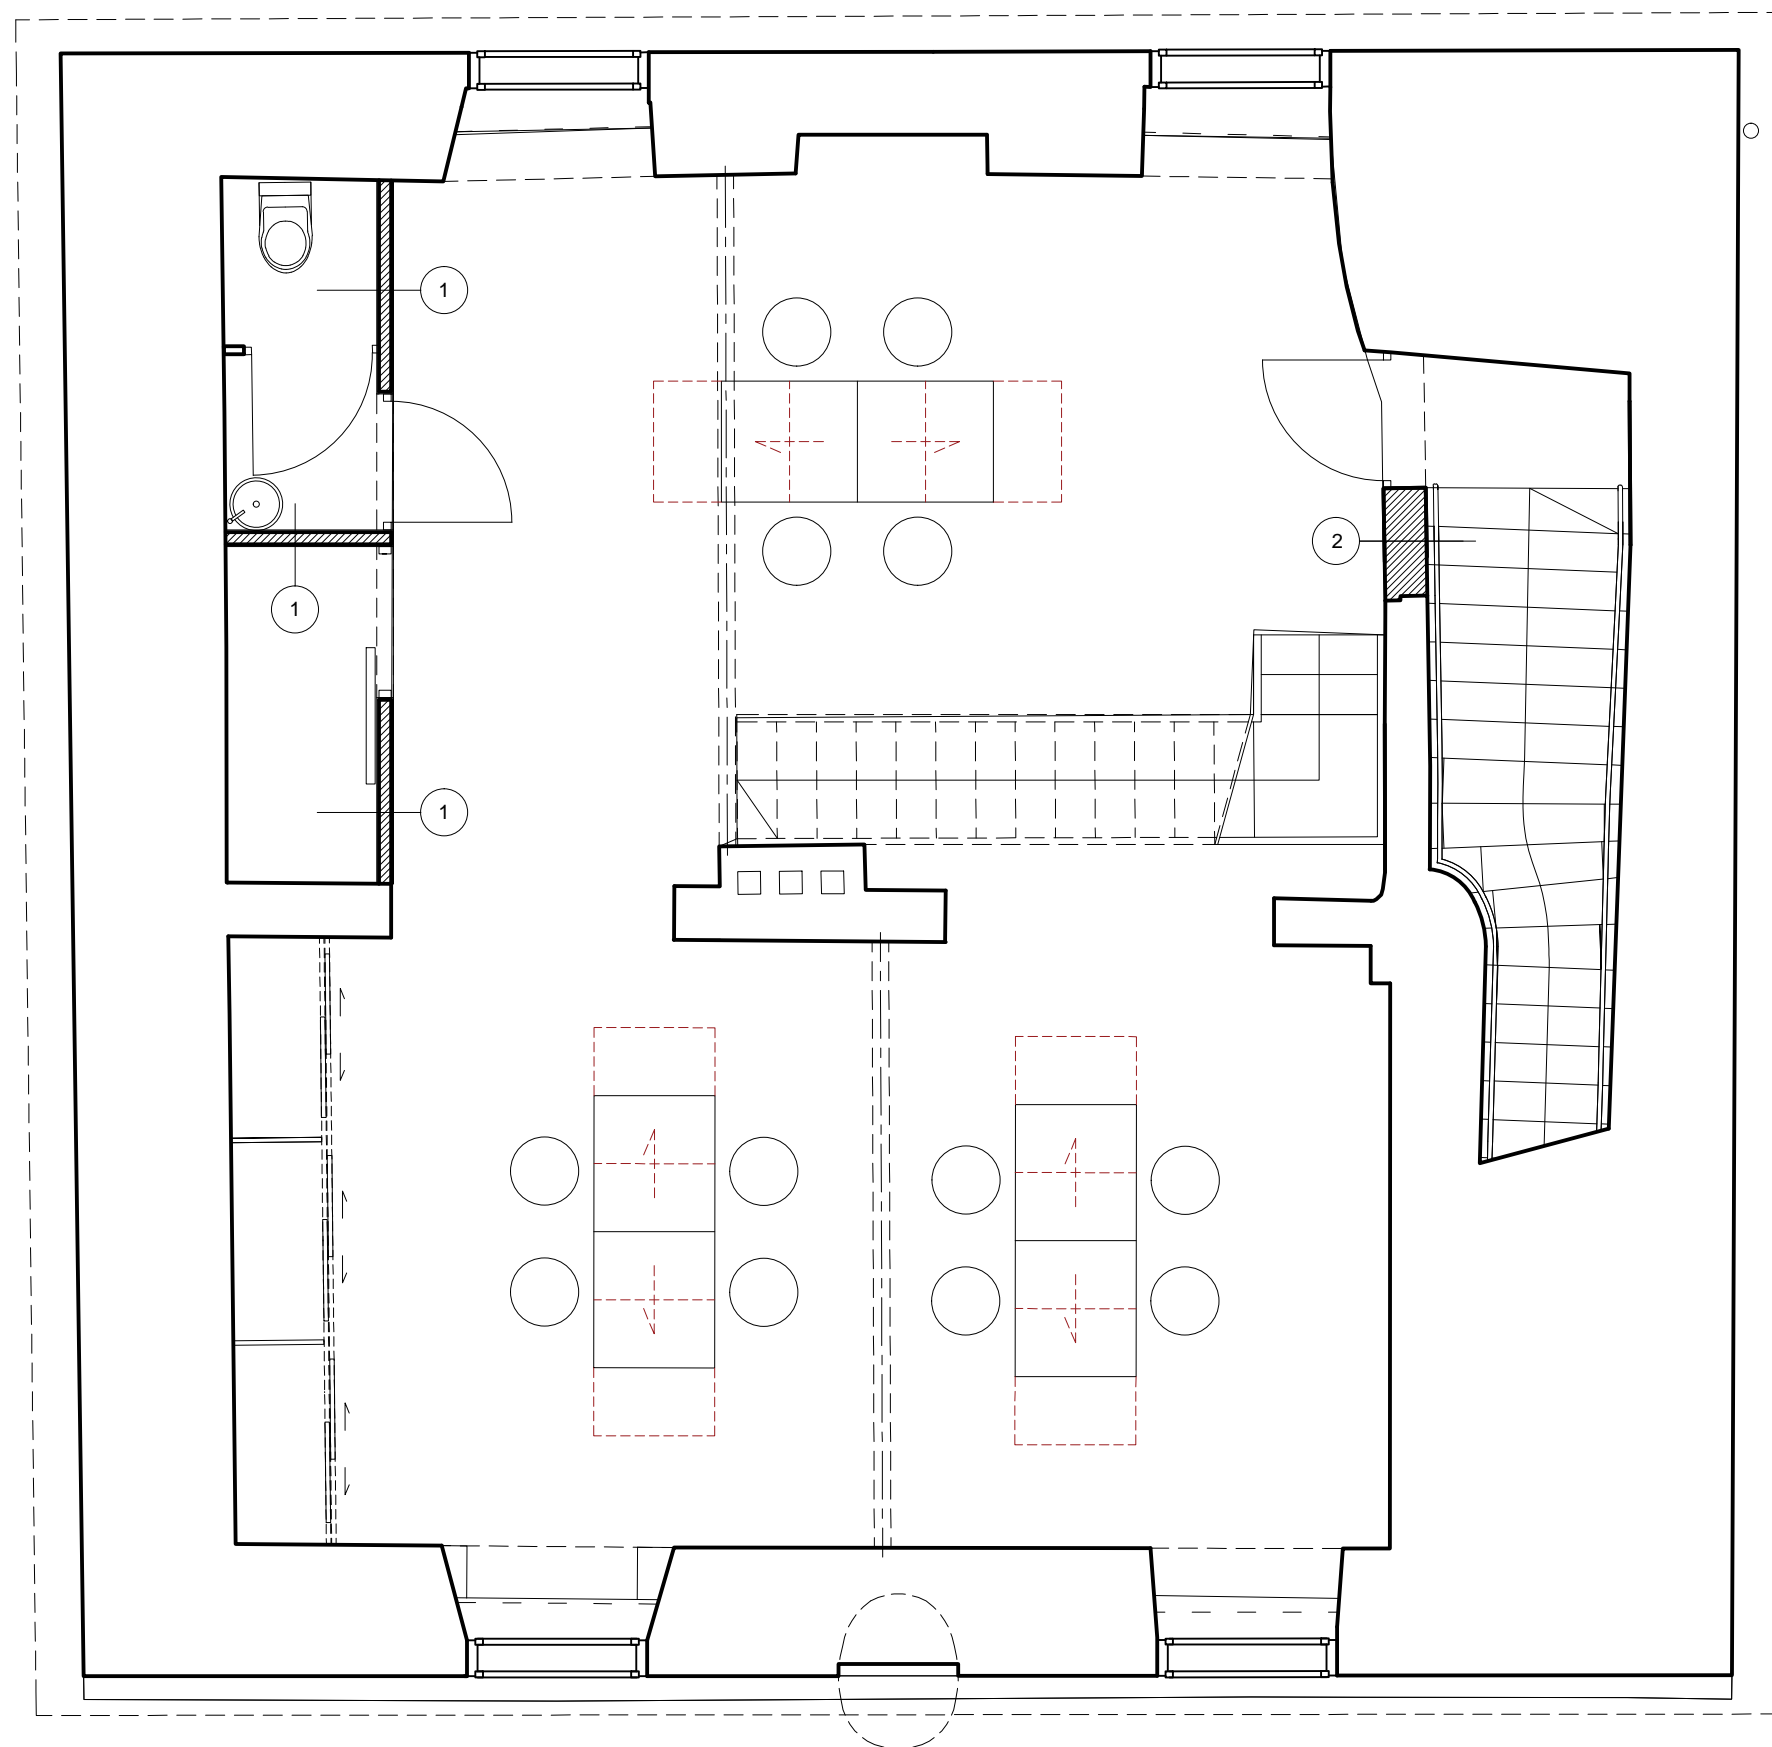

RZUT PIĘTRA-ARANŻACJA WNĘTRZA, SKALA 1:50

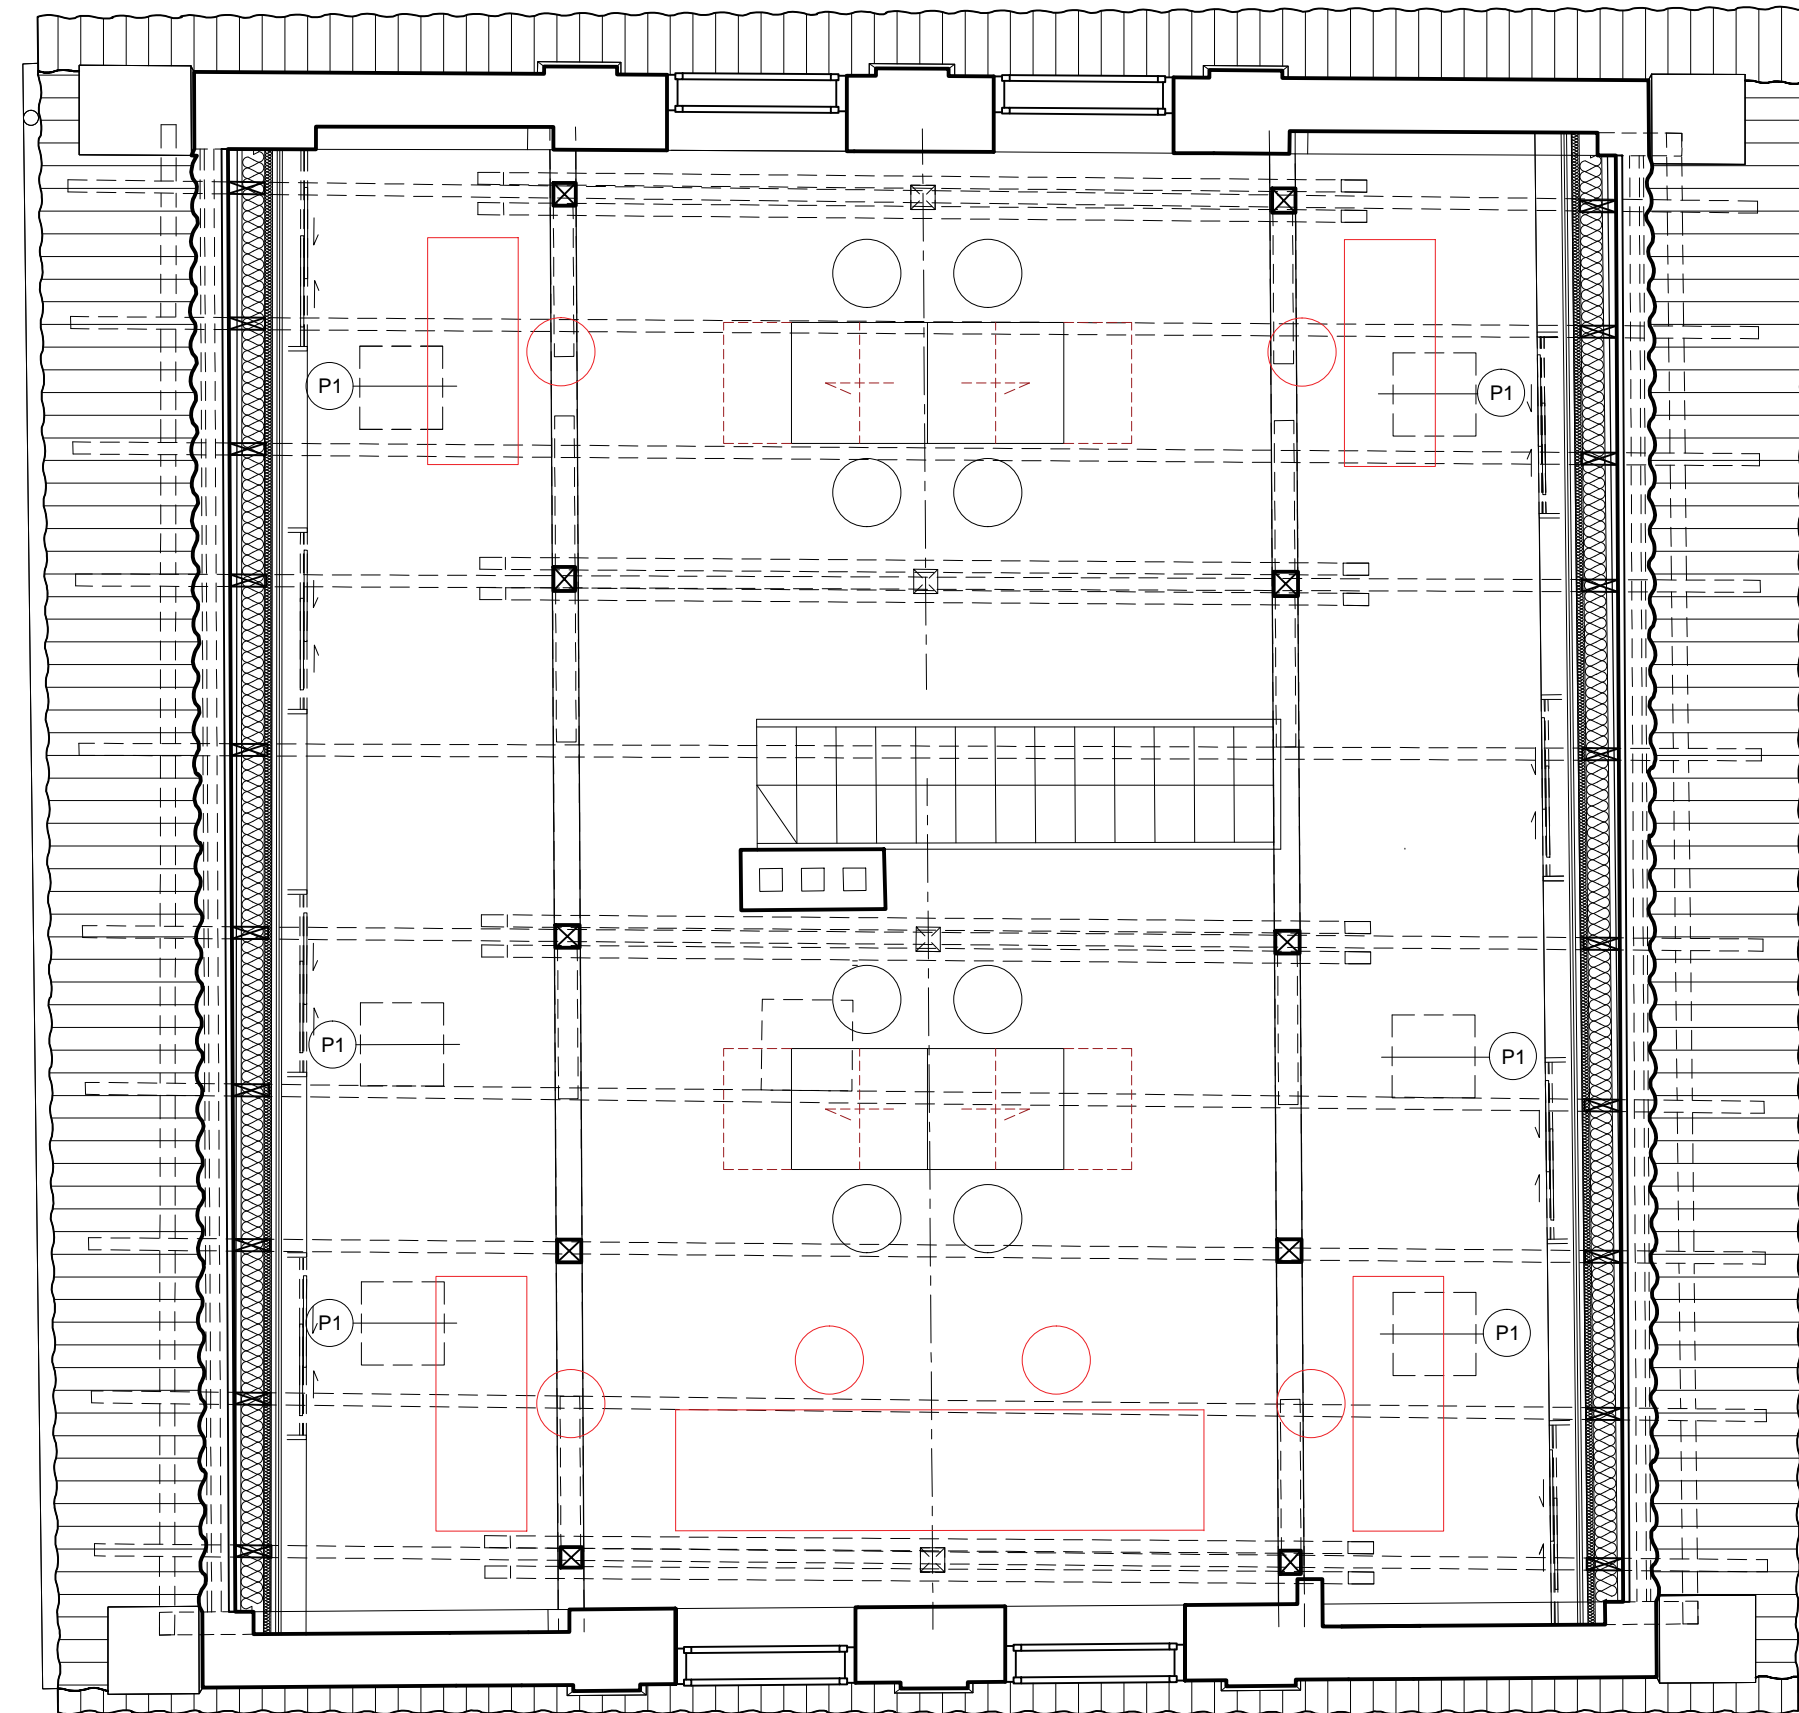


RZUT PODDASZA-ARANŻACJA WNĘTRZA, SKALA 1:50

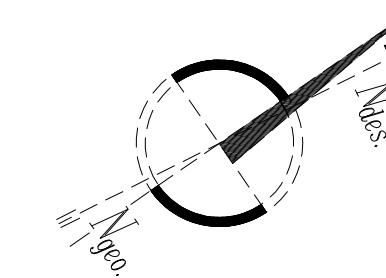

1	TYNK WAPIENNY	1,5cm
	PUSTAK POROTHERM	8cm
	TYNK WAPIENNY	1,5cm

2	TYNK WAPIENNY	1,5 cm
	CEGLA CERAMICZNA PEŁNA	25cm
	TYNK WAPIENNY	1,5 cm


LEGENDA

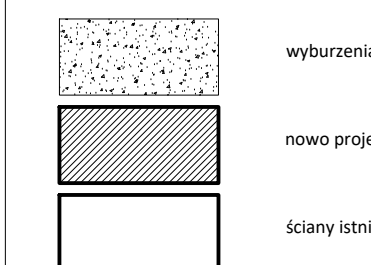

wyburzenia

nowo projektowane

ściany istniejące

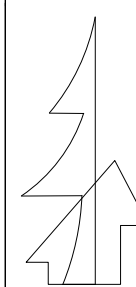

BIURO ARCHITEKTONICZNE "LIMBA"

TYTUŁ PROJEKTU PROJEKT ADAPTACJI WNĘTRZA BUDYNKU BRAMY LIDZBARSKIEJ NA MŁODZIEŻOWY KLUB INTEGRACJI SPOŁECZNEJ I OTCZENIA BRAMY LIDZBARSKIEJ W POWOZANIU Z HISTORIĄ I TRADYCIĄ MIASTA.

LOKALIZACJA BISZTYNEK, OBRĘB 1, DZIAŁKI NR: 38/3, 38/4, 39/1 (CZEŚĆ).


INWESTOR GMINA I MIASTO BISZTYNEK UL. KOŚCIUSZKI 2, 11-230 BISZTYNEK

ARCHITEKTURA	LIMBA EKO SP. Z O.O.	DANE KONTAKTOWE
	INSTALACJE SANITARNE MAŁGORZATA DUTKA, MICHAŁ BARAN	UL. TYMCZAKA 10, 50-251 KRAKÓW TEL/FAX: +48 12 429 90 60 KOM: +48 503 873 308
INSTALACJA ELEKTRYCZNA	KRZYSZTOF GĄC	KOM: 604574464, 503 133 419 m_dutka@o2.pl
PROJEKT KONSTRUKCJI	JACEK BIEDNARCZYK	KOM: 501 032 852 gac.krzysztof@gmail.com
PROJEKT TECHNICZNY	PIOTR RACZYŃSKI	KOM: 504170 887 bednarczyk@biurokonstrukcyjne.com
		KOM: 604 750 604 piotr.raczynski@integra.olsztyn.pl


PROJEKTOWAŁ Arch. Anna Husarska	NUMER UPRAWNIENI NR UPR. NB. 66/97	PECZĘĆ
OPRACOWAŁ Arch. Ewelina Podmokła		
SPRAWDZIŁ Arch. Beata Bięś Bajger	NUMER UPRAWNIENI NR UPR. NB. 294/2000	
FAZA PROJEKTU	PROJEKT WYKONAWCZY	
BRANŻA	ARCHITEKTURA	
TEMAT RYSUNKU	RZUT PIĘTRA, PODDASZA-ARANŻACJA WNĘTRZA	
SKALA RYSUNKU	1 : 50	
ARKUSZ	SEKCJA	BRANŻA
		A
	DATA	NR RYSUNKU
	30.11.16	20




ROZWIĘCIE ŚCIANY POŁUDNIOWEJ I PIĘTRA
SKALA 1:50

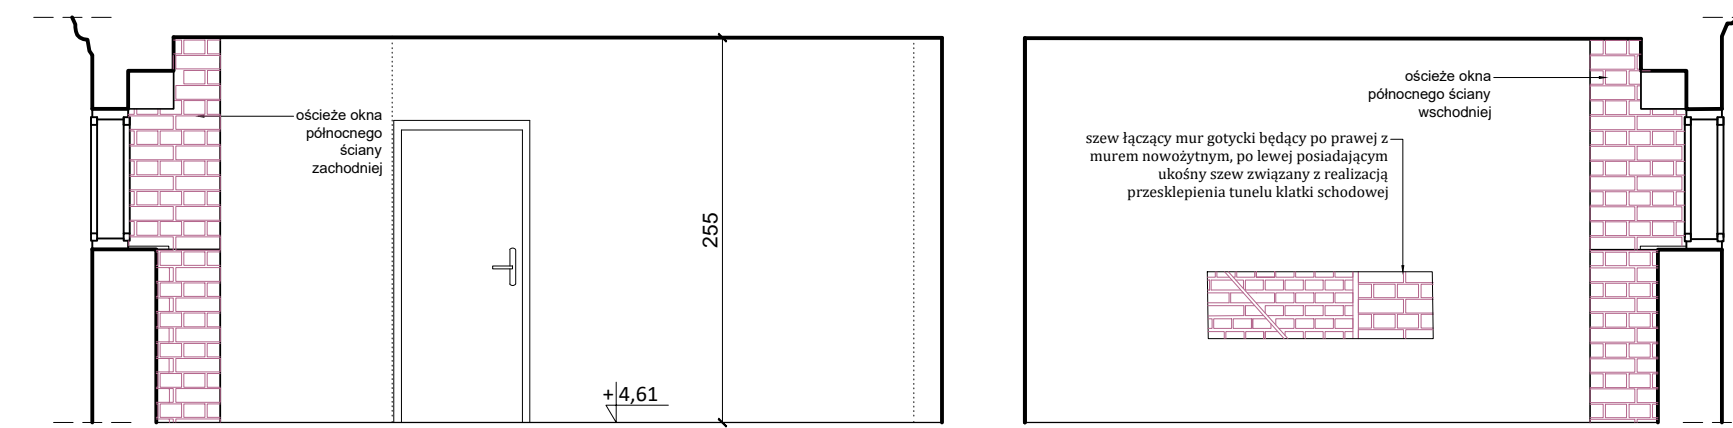


ROZWIĘCIE ŚCIANY PÓŁNOCNEJ I PIĘTRA
SKALA 1:50

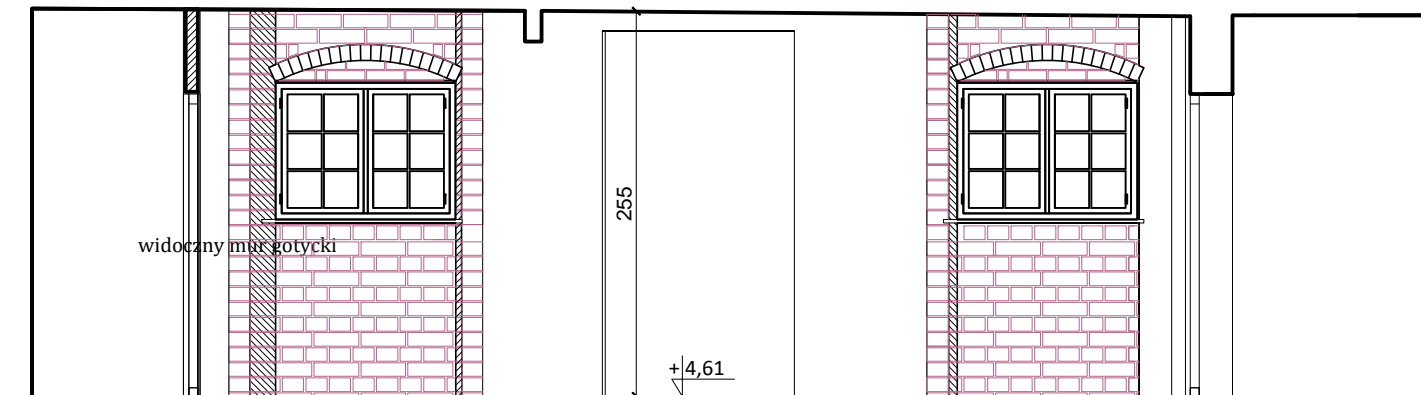


ROZWIĘCIE ŚCIANY ZACHODNIEJ I PIĘTRA
SKALA 1:50

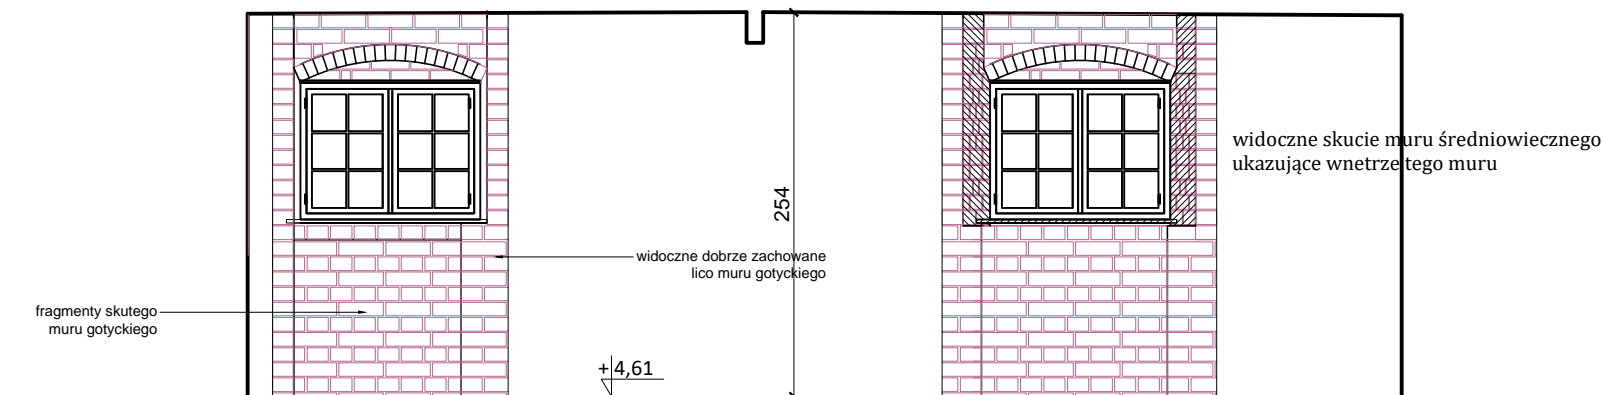

ROZWIĘCIE ŚCIANY WSCHODNIEJ I PIĘTRA
SKALA 1:50

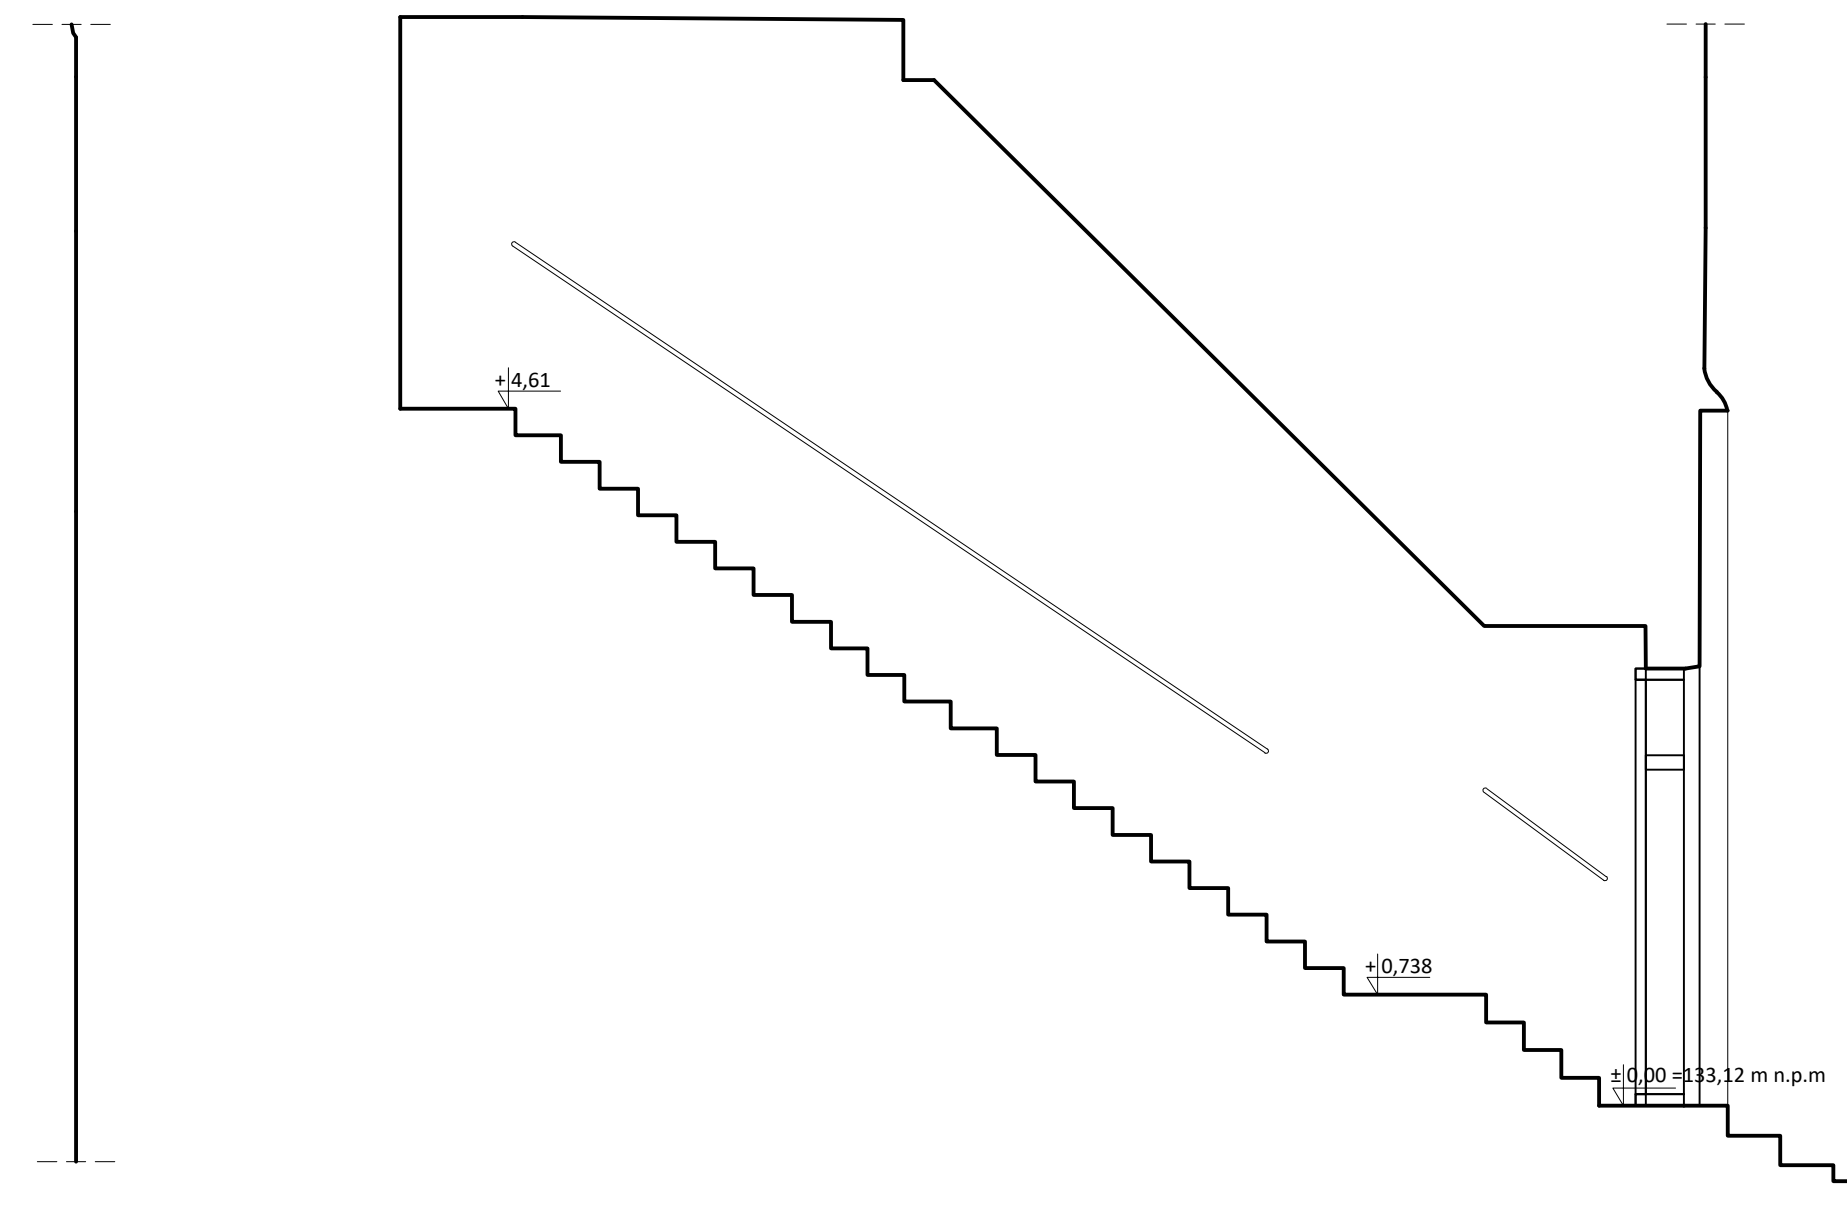

ROZWIĘCIE ŚCIANY PÓŁNOCNEJ
TUNELU KLATKI SCHODOWEJ
SKALA 1:50

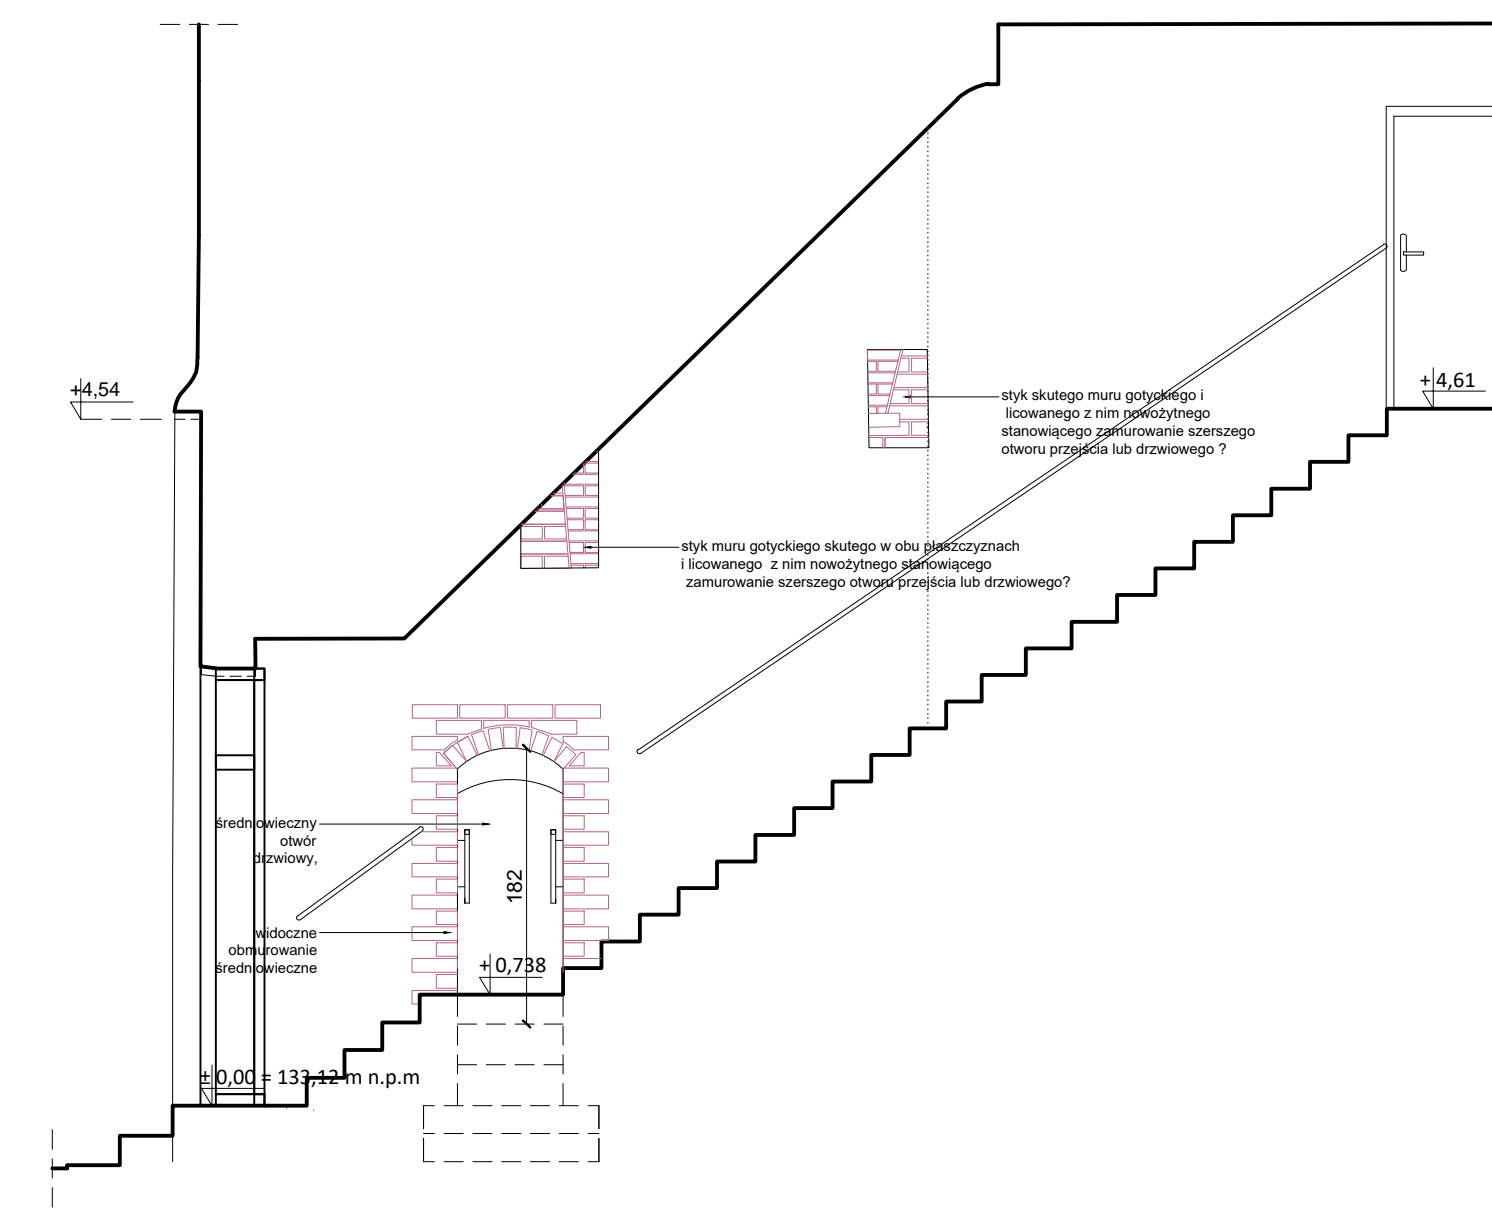


ROZWIĘCIE ŚCIANY POŁUDNIOWEJ
TUNELU KLATKI SCHODOWEJ
SKALA 1:50


BIURO ARCHITEKTONICZNE "LIMBA"			
ARCHITEKTURA	LIMBA EKO SP. Z O.O.	UL. ŻYWIĆNA 10, 31-251 KRAKÓW TEL/FAX: +48 12 429 90 60 KOM: +48 603 853 308	
TYTUŁ PROJEKTU	PROJEKT ADAPTACJI WNIETRZA BUDYNKU BRAMY LUDZBARSKIEJ NA MŁODZIEŻOWY KLUB INTEGRACJI SPOŁECZNEJ I OTOCZENIA BRAMY LUDZBARSKIEJ W POWIĄZANIU Z HISTORIA I TRADYCJĄ MIASTA	KOM: 604574464, 503 133 419 m_dutka@o2.pl	
LOKALIZACJA	BISZTYNEK, OBRĘB 1, DZIAŁKI NR: 38/3, 38/4, 39/1 (CZĘŚĆ)	KOM: 501 032 852 gac.krzyzstof@gmail.com	
INWESTOR	GINA I MIASTO BISZTYNEK UL. KOSCIUSZKI 2, 11-230 BISZTYNEK	KOM: 504170 887 bednarczyk@biurokonstrukcyjne.com	
PROJEKT KONSTRUKCJI	JACEK BEDNARCZYK	KOM: 604 750 604 piotr.raczynski@integro.olsztyn.pl	
PROJEKT ELEKTRYCZNY	PIOTR RACZYŃSKI		
PROJEKTOWAŁ	Arch. Anna Husarska	NUMER UPRAWNIENI	PIECZĘĆ
OPRACOWAŁ	Arch. Ewelina Podmokła	NR UPR. NB. 66/97	
SPRAWDZIŁ	Arch. Beata Bies Bajger	NUMER UPRAWNIENI	
FAZA PROJEKTU	PROJEKT WYKONAWCZY		
BRANŻA	ARCHITEKTURA		
TEMAT RYSUNKU	ROZWIĘCIE ŚCIAN Z ODSŁONIĘCIAMI KONSTRUKCYJNYMI		
SKALA RYSUNKU	1 : 50		
ARKUSZ	SEKCJA	BRANŻA	DATA
		A	30.11.16.
			NR RYSUNKU
			21

DETAL SZAFY WBUDOWANEJ NA PODDASZU SKALA 1:25


RZUT SKALA 1:25

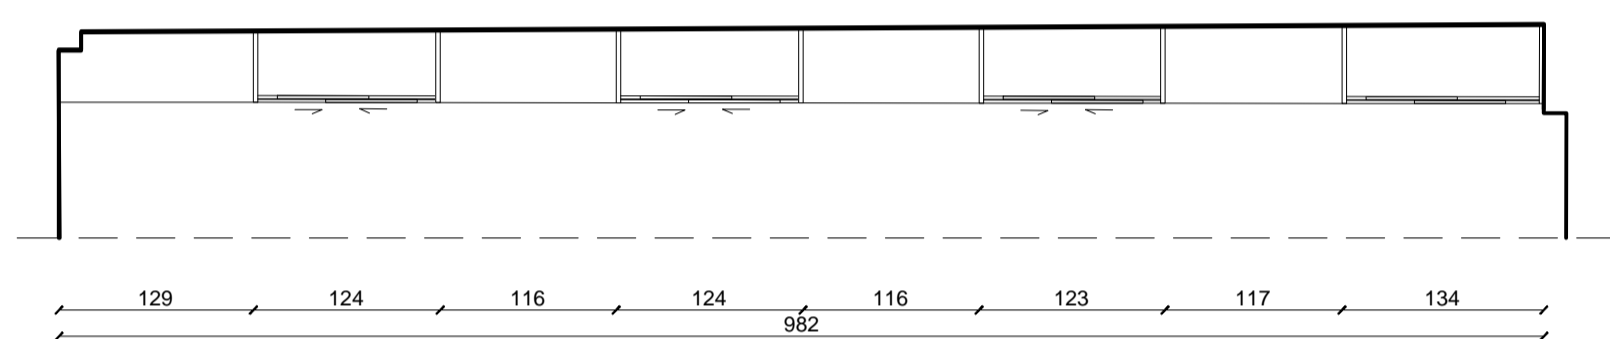


WIDOK SKALA 1:25

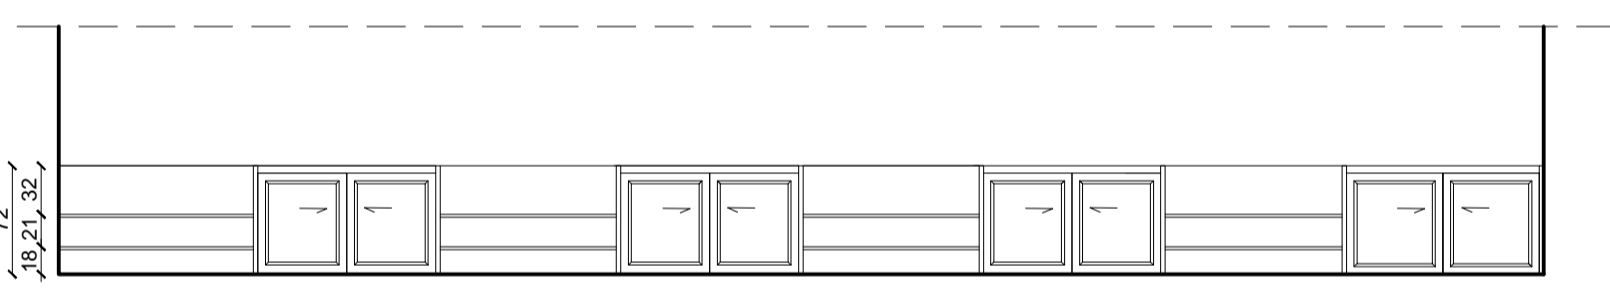


DETAL SBARU W BRAMIE SKALA 1:25
RZUT SKALA 1:25

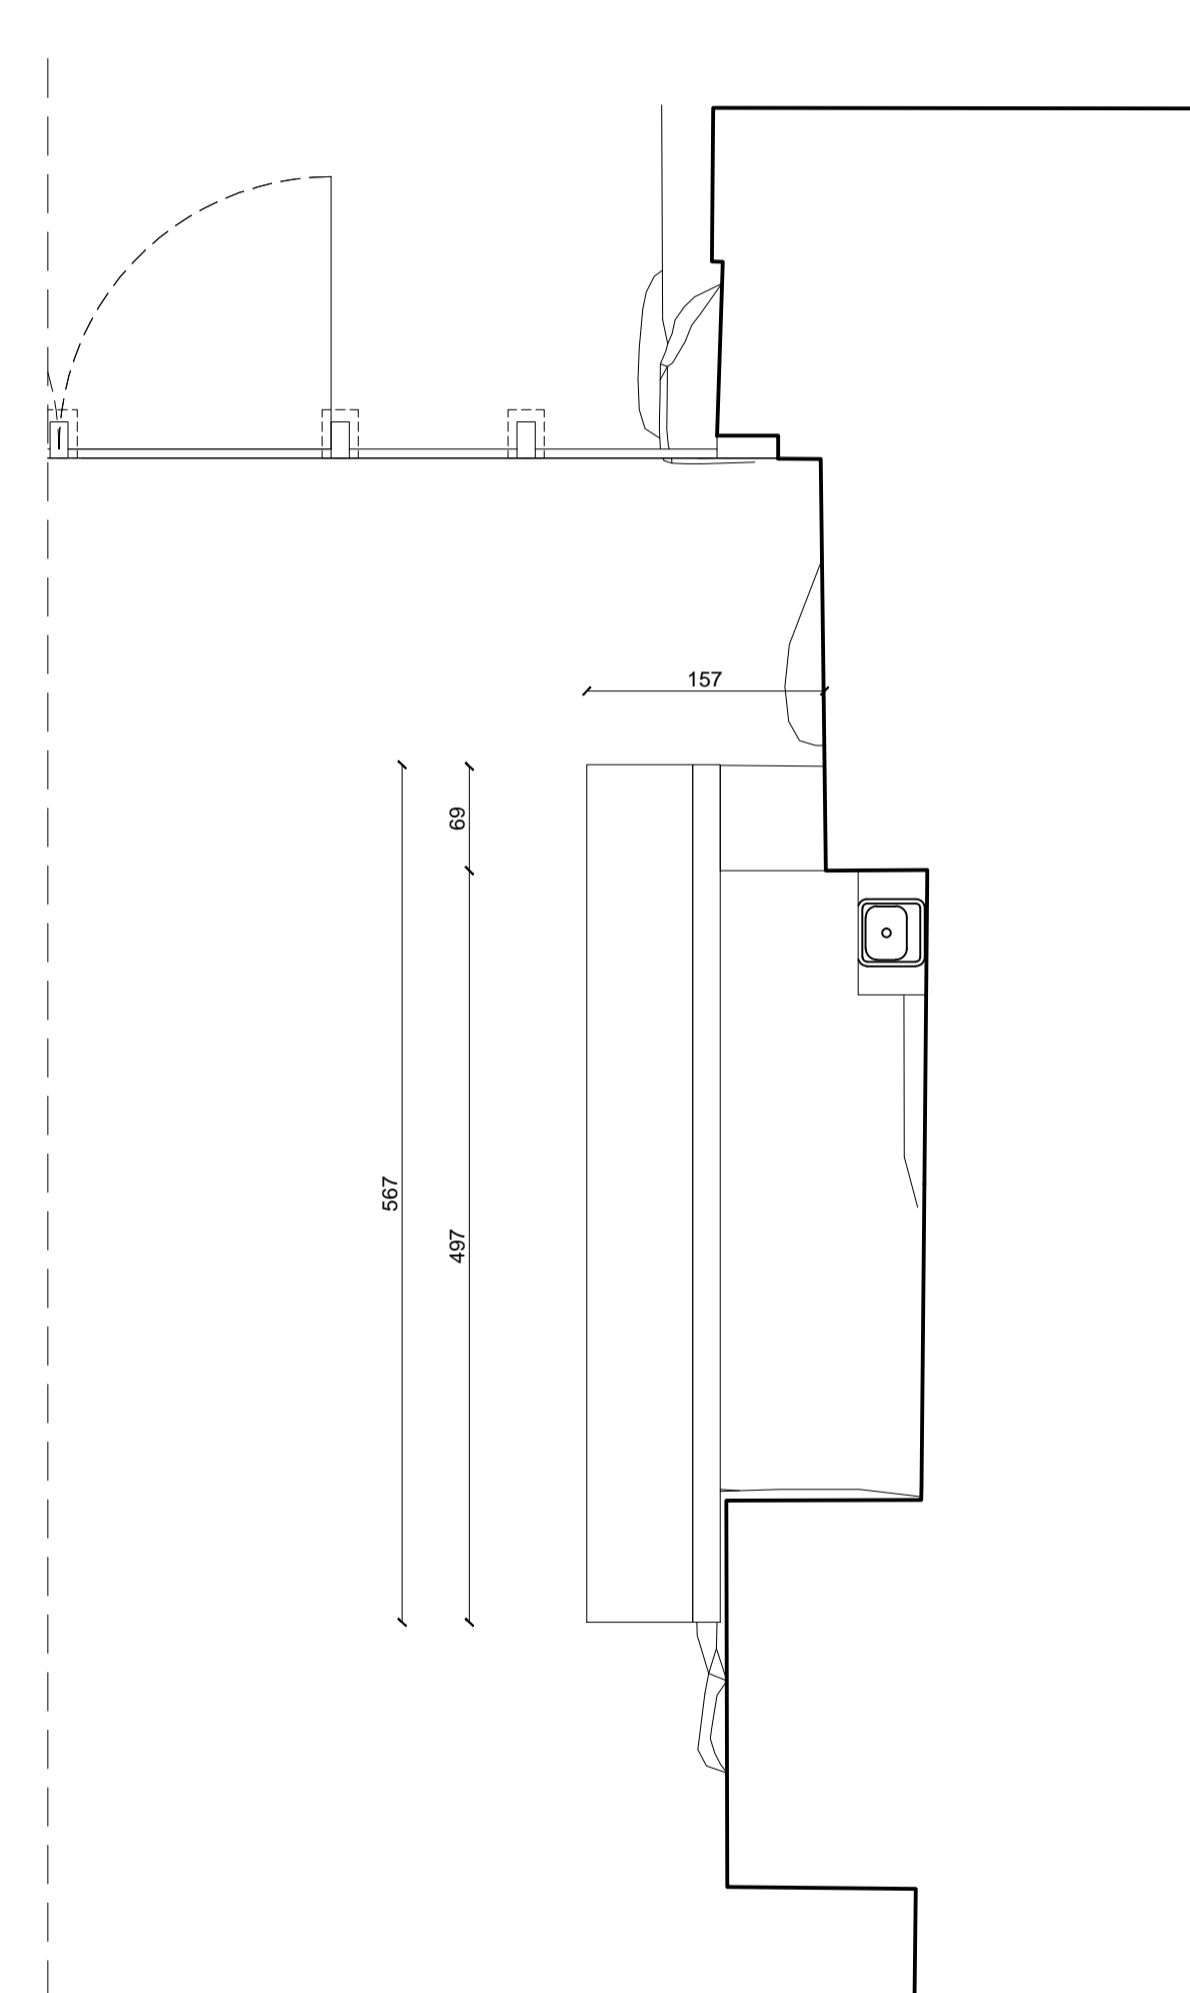


WIDOK SKALA 1:25

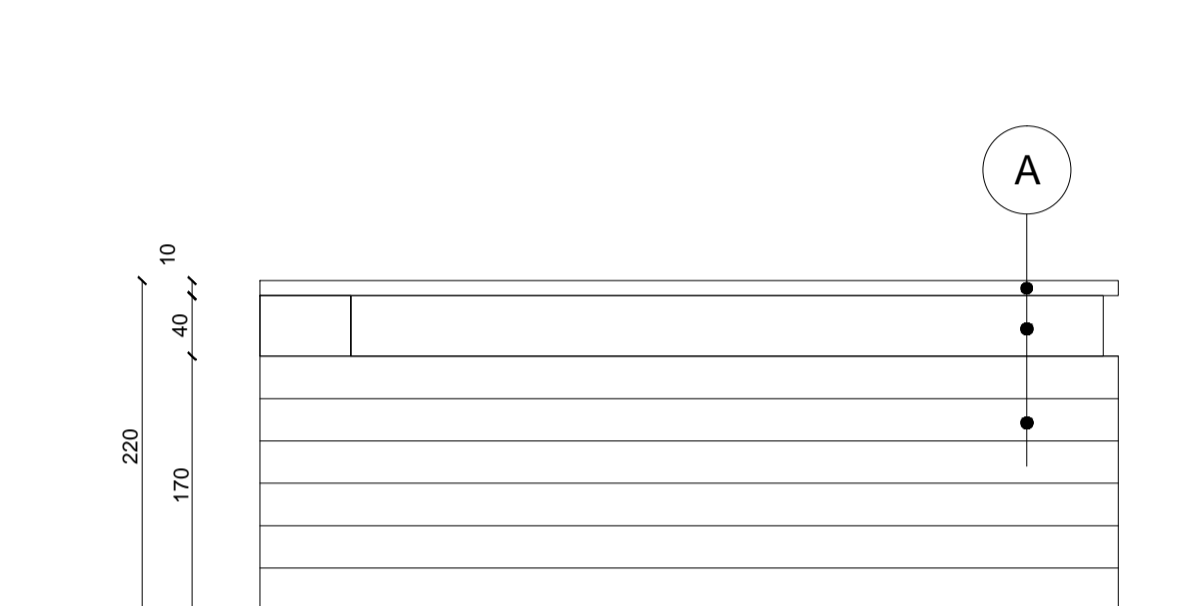

WIDOK SKALA 1:25

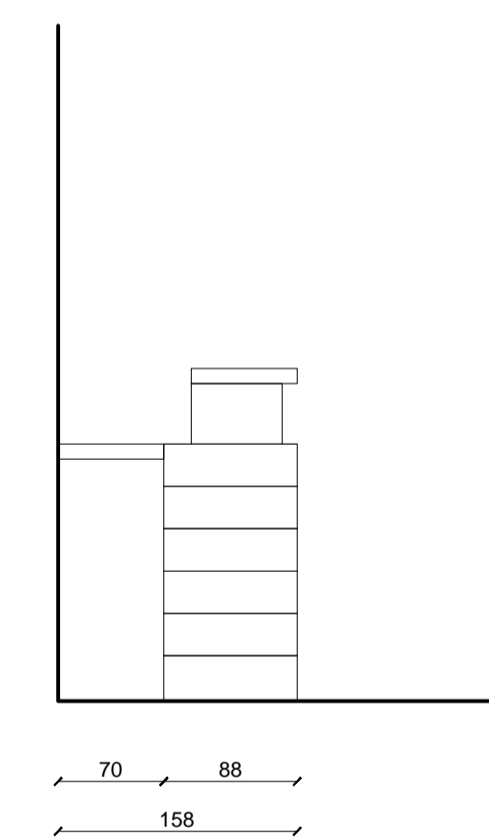

A	LADA - drewno, kolor brązowy	1,5cm
	WNĘKA - beton architektoniczny, kolor szary	8cm
	OBUDOWA - deski drewniane, kolor brązowy	1,5cm

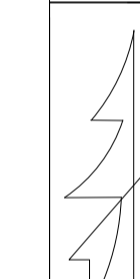

BIURO ARCHITEKTONICZNE "LIMBA"

TYTUL PROJEKTU	PROJEKT ADAPTACJI WNĘTRZA BUDYNKU BRAMY LUDOWSKIEJ NA WIOSELDZONY KLUB INTEGRACJI SPOŁECZNEJ I OŚCIEŻENIA BRAMY LUDOWSKIEJ W POWIĄZANIU Z HISTORIA I TRADYCJĄ MIASTA.
LOKALIZACJA	BISZTYNEK, OBRĘB 1, DZIAŁKI NR: 38/3, 38/4, 39/1 (CZĘŚĆ),
INWESTOR	GMINA I MIASTO BISZTYNEK UL. KOSCIUSZKI 2, 11-230 BISZTYNEK

DANE KONTAKTOWE	
ARCHITEKTA LIMBA EKO SP. Z O.O.	ul. Piłsudskiego 10, 30-051 Kraków TEL/FAX: +48 12 429 90 60 KON: +48 603 893 209
INSTALACJE SANITARNE MALGORZATA DUTKA, MICHAŁ BARAN	KOM: 604574464.503.133.419 m_dutka@o2.pl
INSTALACJE ELEKTRYCZNE KRZYSZTOF GĄC	KOM: 501 032 852 gac.krzysztof@gmail.com
PRACOWNIKI JACZEK BEDNARCZYK	KOM: 504170 887 bednarczyk@biurokonstrukcyjne.com
PIOTR RACZYŃSKI	KOM: 604 750 604 piotr.raczyński@integro.olsztyn.pl

PROJEKTOWAŁ	NUMER UPRAWNIEN	RECZĄC	POKPIS
Arch. Anna Husarska	NR UPR. NB. 66/97		
OPRACOWAŁ			
Arch. Ewelina Podmokła			
Arch. Ewelina Proszkowiec			
SPRAWDZIŁ	NUMER UPRAWNIEN		
Arch. Beata Bieś Bajger	NR UPR. NB. 294/2000		

FAZA PROJEKTU	PROJEKT WYKONAWCZY
BRANŻA	ARCHITEKTURA
TEMAT RYSUNKU	DETAL SZAFY WBUDOWANEJ NA PODDASZU DETAL SBARU W BRAMIE
SKALA RYSUNKU	1 : 25

AMKUSZ	SEKCJA	BRANŻA	DATA	NR RYSUNKU
	A		30.11.16.	22