

Nr P.2801.2016.182
 województwo warmińsko-mazurskie
 powiat bartoszycki
 miasto Bisztynek, 280104_4
 obręb nr 1, 280104_4, 0001 działka nr 33/1
 arkusz mapy 7.214.20.01.2.2 - (akt. 20007)

MAPA SYTUACYJNO – WYSOKOŚCIOWA do celów projektowych

skala 1 : 500

wykonana :
 GEODETA UPRAWNIENY
 nr upraw. 12244

Andrzej Cirkow
 Stan aktualny na dzień 2016-03-08

Nie wyklucza się istnienia w terenie innych
 nie wykazanych na niniejszej mapie urządzeń
 podziemnych, które nie były zgłoszone do
 Inwentaryzacji lub o których brak jest
 informacji w istniejących brzożowych.

Dla gruntów objętych zasięgiem niniejszej mapy do celów
 projektowych nie stwierdza się istnienia obciążeń, których
 ujawnienie wynika z § 80.6 Rozporządzenia Ministra ŚwiA
 z dnia 09-11-11 (Dz.U. 2011 Nr 263 Poz. 1572)



Podawana się za niniejszy dokument został opracowany
 w wyniku prac geodezyjnych i kartograficznych, których rezultaty
 zawiera operat techniczny wpisany do ewidencji materiałów
 państwowego zasobu geodezyjnego i kartograficznego

STAROSTA BARTOSZYCKI

17 MAR 2016

Imię, nazwisko i podpis osoby/
 reprezentującej organ

Z up. STAROSTY
 mgr inż. Dariusz Sebatul
 Inspektor w Wydziale
 Geodezji i Kartografii Urzędu Starosty w Bartoszycku

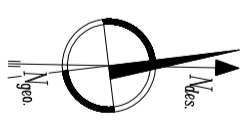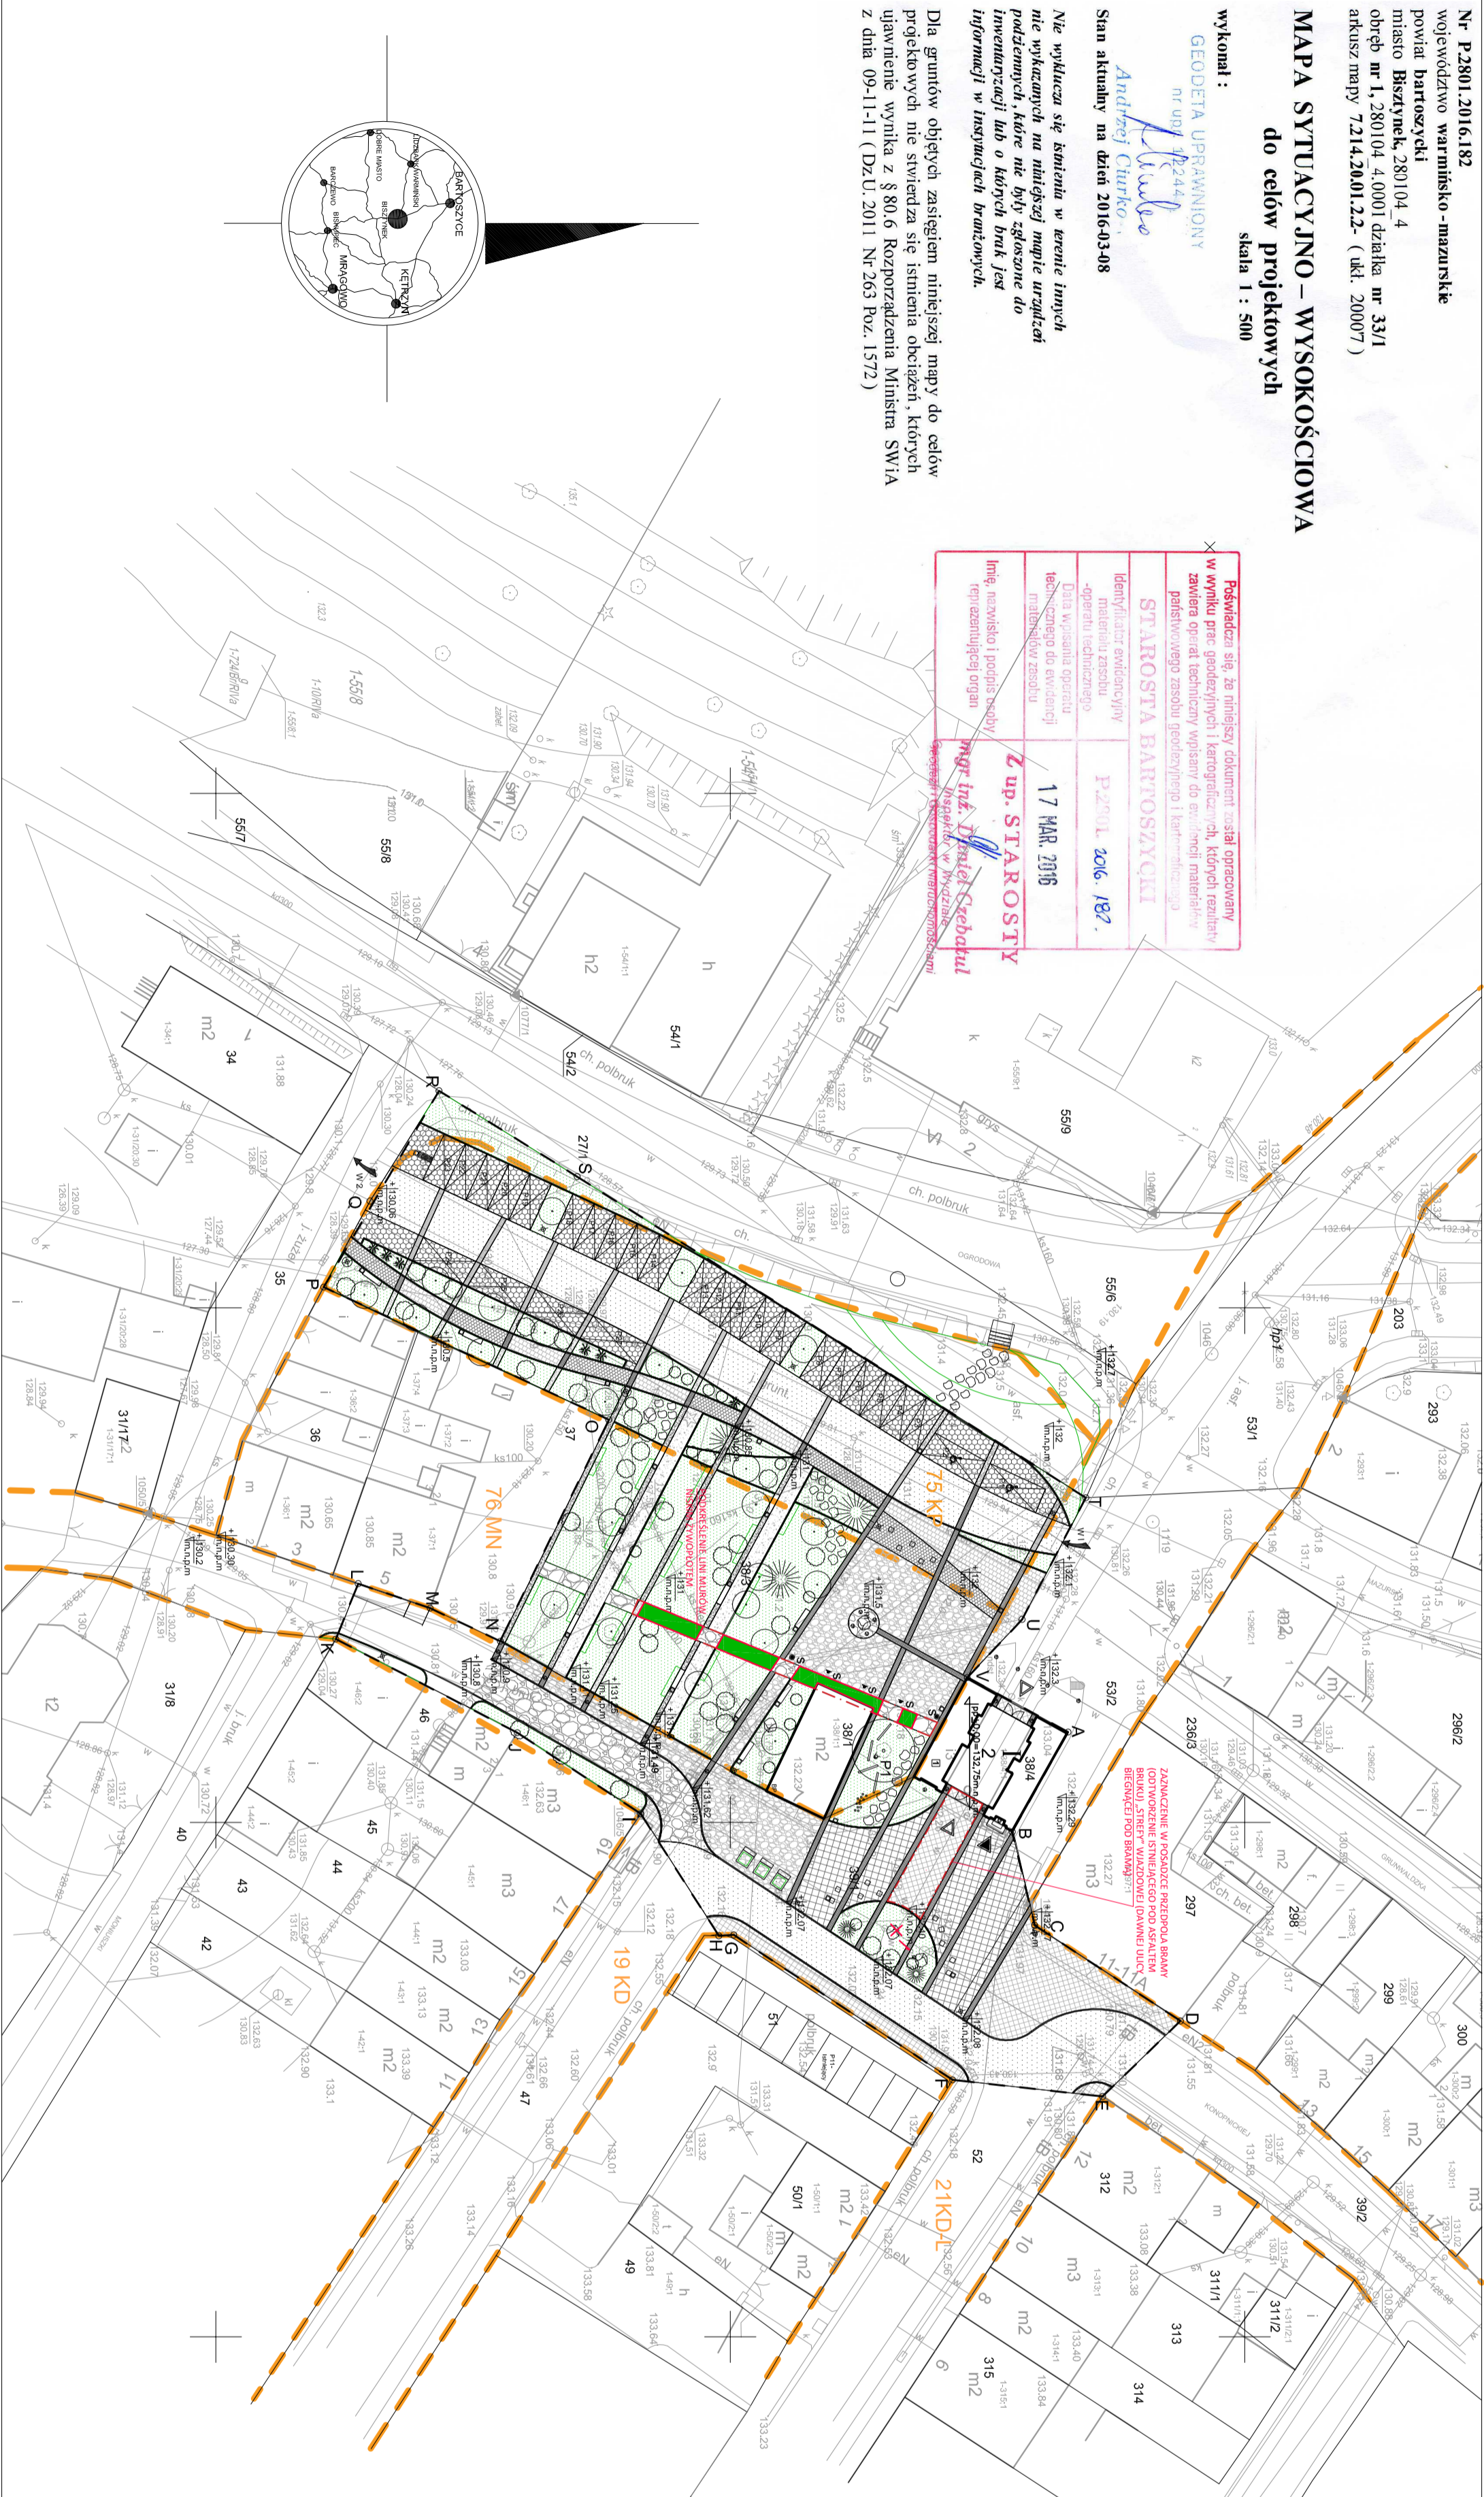

ZNACZENIA ZMIAN W PROJEKCIE

- LIKWIDACJA
- ZMIANY

LEGENDA POSADZKI:

KAMIEŃ POLNY BRUKOWY – KOŁORYSTYKA CIEMNA	322,99m ²
KAMIEŃ POLNY BRUKOWY – KOŁORYSTYKA JASNA	71,15m ²
KOSTKA GRANITOWA SUROWOLUPANA, JASNO SZARA	155,78m ²
KOSTKA GRANITOWA SUROWOLUPANA, CIEMNO SZARA	174,56m ²
KOSTKA BETONOWA, JASNO SZARA	91,57m ²
KOSTKA BETONOWA, CIEMNO SZARA	77,38m ²
KOSTKA GRANITOWA, CZARNA	121,85m ²
KOSTKA GRANITOWA, JASNO SZARA	33,05m ²
ZIELONA NAWIERZCHNIĄ – TYP PŁYT AZUROWE BETONOWE	379,16m ²
POWIERZCHNIA CZESCIOWO UMIARKOWANA ZMIROWANA, JASNO SZARA	115,05m ²
POWIERZCHNIA CZESCIOWO UMIARKOWANA ZMIROWANA, CIEMNO SZARA	96,23m ²
PŁYTA CHODNIKOWA BETONOWA	51,15m ²
JEZDNIWA	574,81m ²
POWIERZCHNIA TRAWNIKA	1070,36m ²

LEGENDA:

S	SLUPY DO CELÓW ARTYSTYCZNYCH SLUPY NA TABLICE Z OPRAWIA OŚWIETLENIOWA W FORMIE LISTWY O HISTORII MIEJSCA ODKRYWKĄ PIEROTNIEGO BRUKU
---	---

BILANS TERENU:

POWIERZCHNIA DZIAŁKI 39/3	2296m ²	
POWIERZCHNIA DZIAŁKI 39/4	1191,16m ²	
POWIERZCHNIA CZĘŚCI DZIAŁKI 39/1	3608,16m ²	
POWIERZCHNIA TERENU ZAGOSPODAROWANIA "A-V"	119,88m ²	
POWIERZCHNIA UMIARKOWANA	1928,92m ²	1892,92m ²
POWIERZCHNIA CZĘŚCIOWO UMIARKOWANA	180,02m ²	1251,24m ²
POWIERZCHNIA BIOLOGICZNE CZYNNE	1223,89m ²	34,67%
STOSUNEK POW. BIOLOGICZNE CZYNNE DO POWIERZCHNI TERENU ZAGOSPODAROWANIA	3,22%	
STOSUNEK POW. ZABUDOWY DO POWIERZCHNI TERENU ZAGOSPODAROWANIA	3,22%	

LEGENDA:

P-P +- 0,00 = 132,75 m.n.p.m

TEREN ZAGOSPODAROWANIA

GRANICA OBSZARU OBIĘTEGO MIEJSCOWYM PLANEM
ZAGOSPODAROWANIA PRZESTRZENNEGO
ADAPTOWANY BUDNEK BRAMY LIZBARSKIEJ W BISKUPNIKU
LOŚĆ KONDYGACJI

POZIOM TERENU

MIEJSCA „WJŚCIA ORAZ WYJŚCIA DO BUDYNKU:
MIEJSCA GŁÓWNE DO BUDYNKU BRAMY LIZBARSKIEJ
MIEJSCA BOCZNE DO BUDYNKU BRAMY LIZBARSKIEJ

WAZD ISTNIEJĄCY NA DZIAŁCE
KIERUNEK RUCHU POJAZDÓW

25 – MIEJSCA PARKINGOWE
2 – MIEJSCA PARKINGOWE NIEPELNOSPRAWNI

PRZEBIEG WÓRÓW OBRONNYCH WYMNACZONY PRZEZ OTOCZKI
OKOŁO 50 SZTUK „060-70cm – ŚCIEŻKA – KAMIEŃ CIĘTY

4 – INSTALACJA – SLUPY DLA POTRZEB KULTURALNYCH

4 – GAŁYZI OZDOBNE

13 – SIĘDZISKO TYPU ŁAWKA

13 – SIĘDZISKO MAŁE TYPU KŁOCEK, PODŚWIETLONE

3 – SIĘDZISKO TYPU SZESZĄN Z ZIELENIA

6 – OŚWIETLENIE SŁUPA INSTALACJI

9 – OŚWIETLENIE LATARNI

16 – OŚWIETLENIE SŁUPEK

4 – OŚWIETLENIE PUNKT W POSADZCE FONTANNA

4 – OŚWIETLENIE PUNKT W POSADZCE REFLEKTOR

21 – KOSZKI

1 – STÓLKI NA ROWERY

Ekologiczny plac zabaw, ilość zabawek około 5

Zieleń istniejąca adaptowana,
Zieleń projektowana

BIURO ARCHITEKTONICZNE "LIMBA"

PROJEKT ADAPTACJI WNIĘTRZA BUDYNKU
BRAMA WYDZIAŁOWY KLUB
I OTOCZENIA BRAMY LIZBARSKIEJ W POWIĄZANIU
Z HISTORIA I TRADYCJA MIASTA

LOKALIZACJA
BISZTYNEK, OBRĘB 1, DZIAŁKI NR:
38/3, 38/4, 39/1 (CZĘŚĆ),
GMINA I MIASTO BISZTYNEK

INWESTOR
UL. KOSCIUSZKI 2,
11-230 BISZTYNEK

DANE KONTRATOWE

ARCHITEKTURA
LIMBA, EKO SP. Z O.O.
UL. ŻYWIŁOWA 10, 30-251 ROKAWÓW
TEL./FAX: +48 66 242 98 60
WWW.LIMBA.PL

MAŁOCZĘŚCIA DZIAŁKA
KON: 604 574 464
m_ludk@o2.pl

INSTALACJA ELEKTRYCZNA
KRZYSZTOF GĄC
KON: 501 032 852
goc.krzyzstof@gmail.com

PROJEKT KONSTRUKCYJNY
JACEK BEDNARCZYK
KON: 504 107 887
bednarczyk@bednarczyk.pl

PROJEKT TELEFONICZNY
PIOTR RACZYŃSKI
KON: 604 750 604
piotr@raczynski.pl

PROJEKTOWAŁ
Arch. Anna Husorska
NR UPR. NB. 66/97

PROJEKTOWAŁ
Arch. Julia Szatko
NR UPR. NB. 294/2000

FAZA PROJEKTU
Arch. Beata Bies Baiger
PROJEKT WYKONAWCZY

BRANŻA
ARCHITEKTURA

TEMAT RYSUNKU
ZAGOSPODAROWANIE TERENU

SKALA RYSUNKU
1 : 500

ARKUSZ
SEKCJA
BRANŻA
DATA
NR RYSUNKU

29.7.x/75
A
25.05.18
01

