



PROJEKT ZAGOSPODAROWANIA TERENU
SKALA 1:500

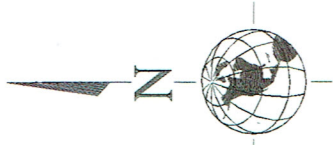

Legenda:

- Granica działki
- ▨ Istniejący budynek mieszkalny wielorodzinny
- ▨ Nawierzchnia z kostki brukowej betonowej szarej gr. 8 cm
- ▨ Nawierzchnia z kostki brukowej betonowej szarej gr. 6 cm
- ▨ Wydzielenie miejsc postojowych kostką brukową betonową czerwoną gr. 6 cm
- ▨ Krawężnik zwykły 15 x 30 cm, wyniesienie 12 cm ponad poziom ruchu
- ▨ Krawężnik najazdowy 15 x 22 cm, wyniesienie 2 cm ponad poziom ruchu
- ▲ Wejście do budynku
- ⊙ Projektowany zjazd na działkę
- 6MP Oznaczenie miejsc postojowych
- INP Oznaczenie miejsc postojowych dla osób niepełnosprawnych

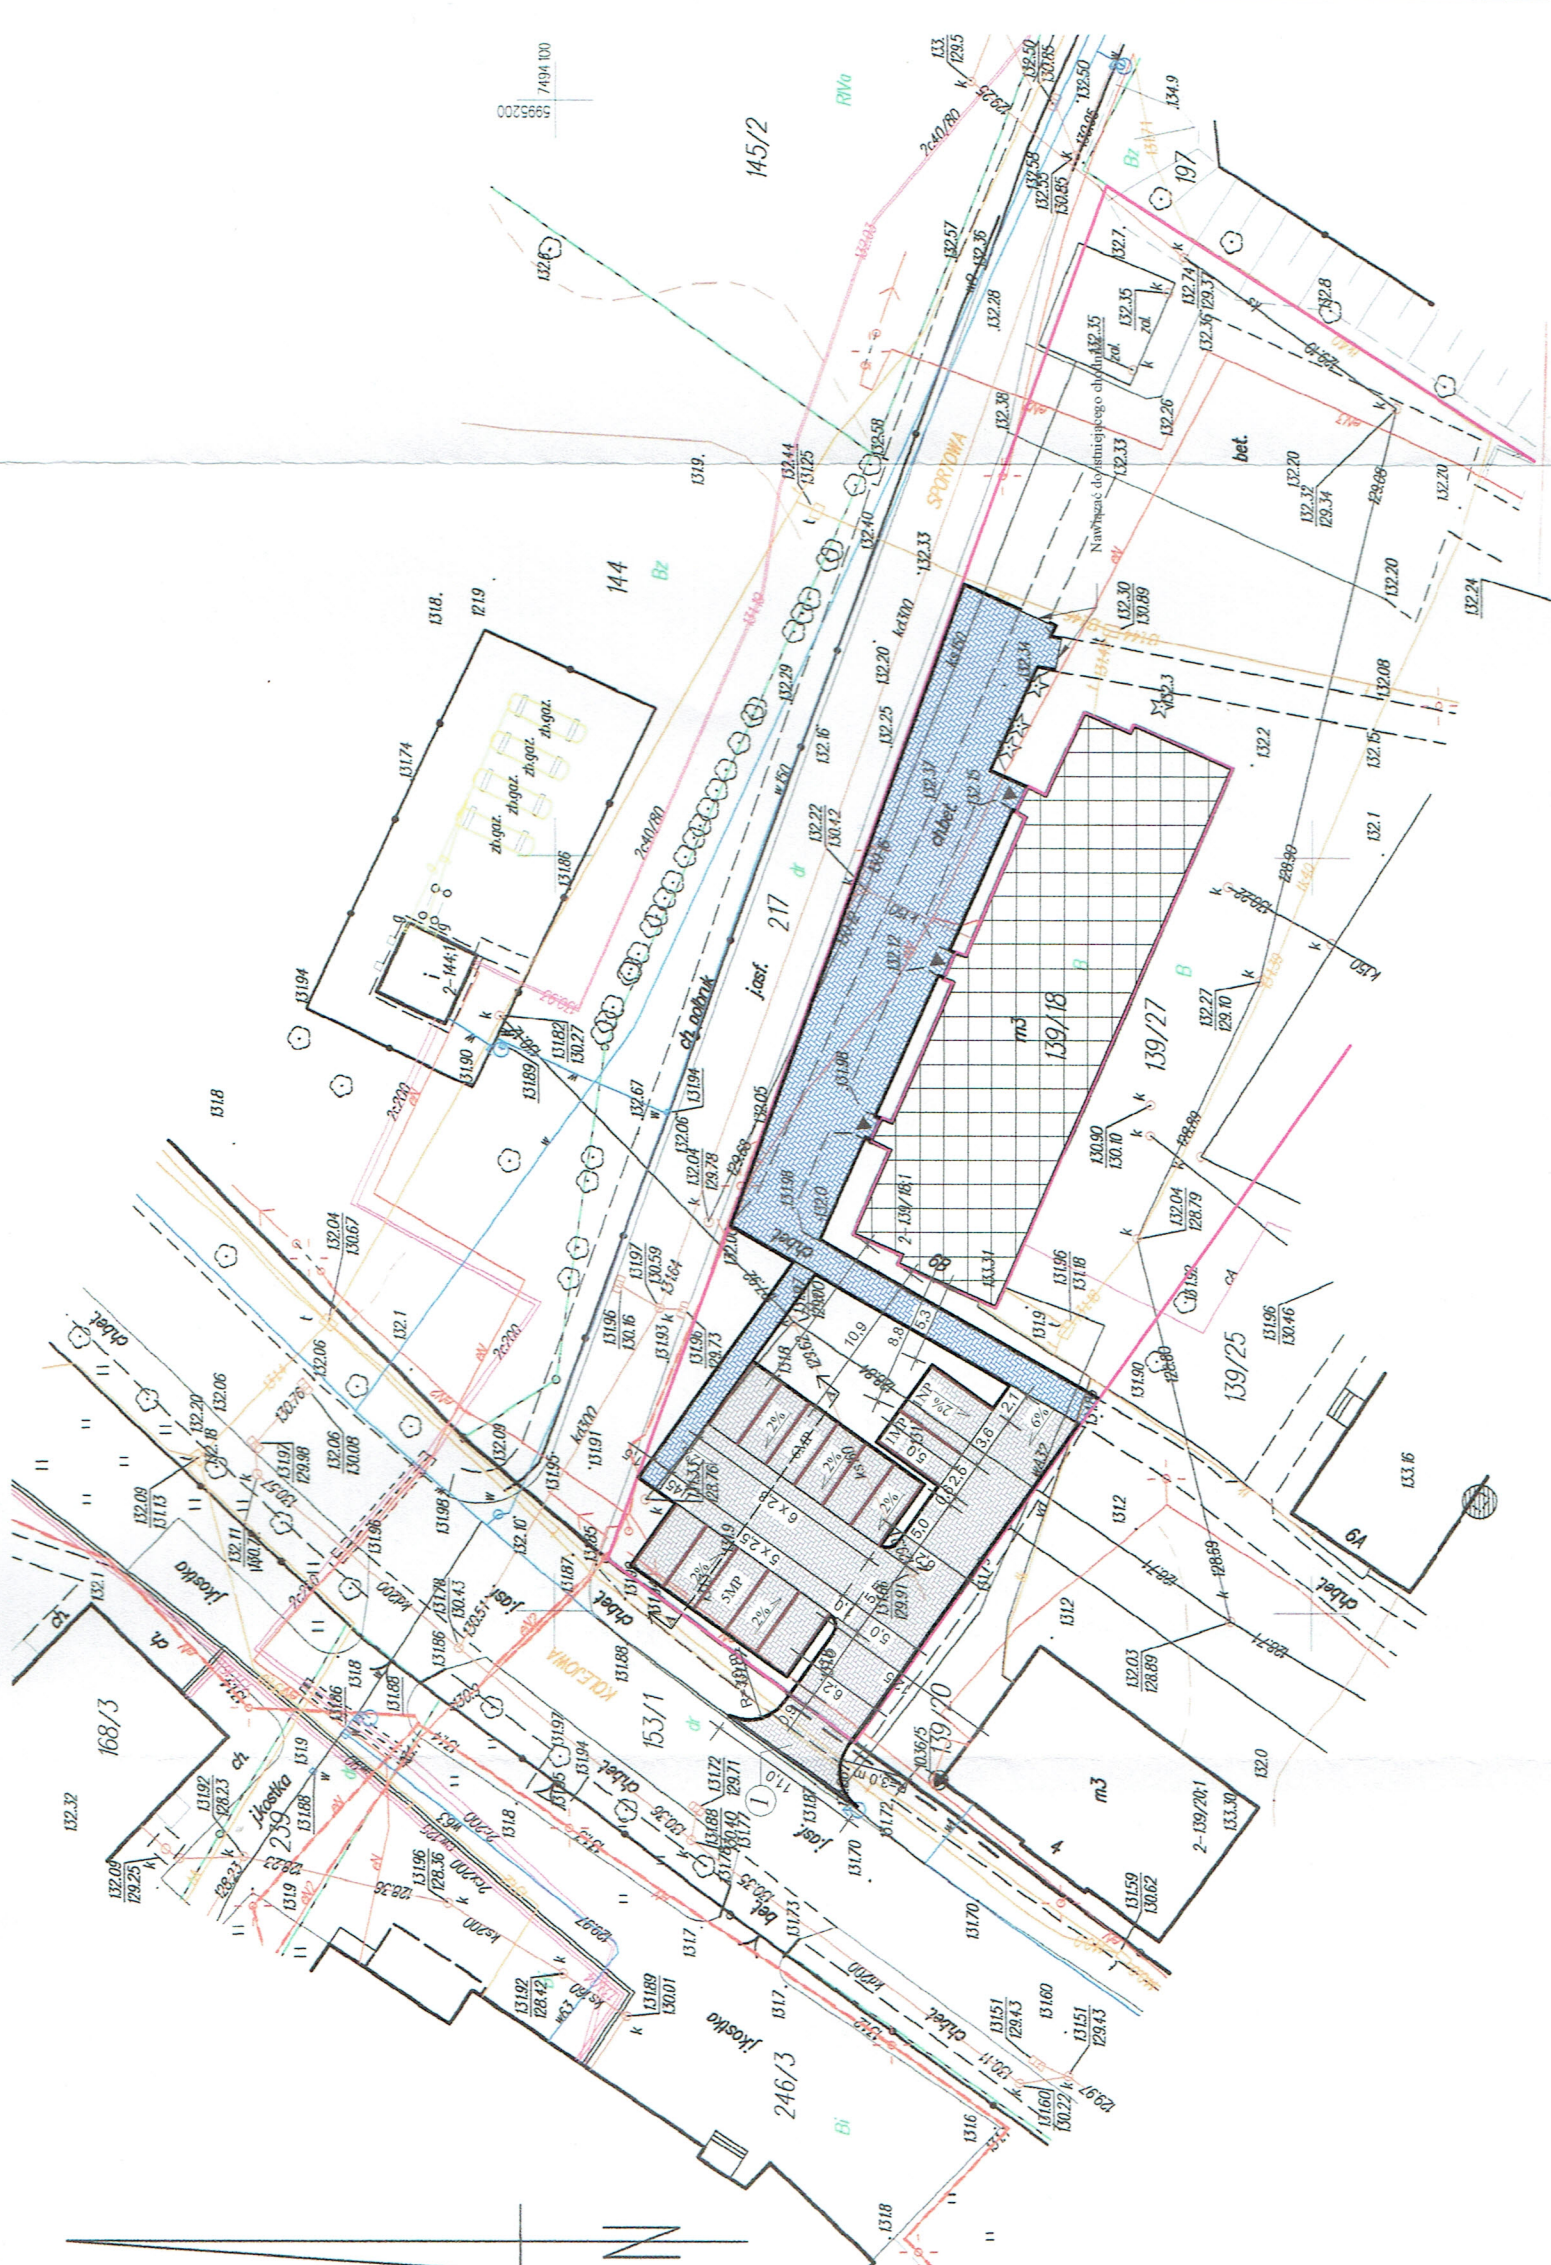

Potwierdzam zgodność mapy sytuacyjno-wysokościowej, podkladu projektu zagospodarowania terenu z oryginałem mapy przyjętej do Państwowego Zasobu Geodezyjnego i Kartograficznego Ośrodka Dokumentacji w Bartszycach. Identyfikator ewidencyjny: P.2801.2016.1000

Opracowano w programie AutoCAD LT 2014 Licencja: 382-8-607451

Obiekt: Zagospodarowanie przestrzeni publicznej w obrębie ulicy Kolejowej i Sportowej w Bisztyńku dz. nr 139/27, obręb nr 2, Bisztynek	
Investor: Gmina Bisztynek ul. Kościuszki 2 11-230 Bisztynek	
Stadium: Projekt archit. - budowlany	Przedmiot: Projekt zagospodarowania terenu
Proj: inż. Adam Nadobny upr. bud. nr 37/85/OL Kierownik Male 5B 11-200 Bartszycy	Data: 12.2016
Proj: mgr inż. Krzysztof Horyd upr. bud. nr WAM/0113/PWOS/08	Skala: 1:500
Proj: mgr inż. Maria Złmnicka upr. bud. nr 262/87/OL	Rys. nr: 1

Poświadczam się, że niniejszy dokument został opracowany w wyniku prac geodezyjnych i kartograficznych, których rezultaty zawiera operat techniczny wpisany do ewidencji materiałów państwowego zasobu geodezyjnego i kartograficznego

STAROSTA BARTSZYCKI

Identyfikator ewidencyjny materiału zasobu - operatu technicznego: P:2801.2016.1000

Data wpisania materiału technicznego do ewidencji materiałów państwowego zasobu geodezyjnego i kartograficznego: 02.09.2016

Inż. nazwiska i tytułu osoby reprezentującej organ: mgr inż. Daniel Czebatul

Insp. nr w Wydziale Geodezji i Kartografii: 11-230/B

UZGADNIAM SIĘ PROJEKT ZAGOSPODAROWANIA TERENU NR 139/27 z ZAKRESIE ŁOKALIZACJI ZIEMIA W BIZYSTYŃKU W OBRĘBI UL. KOLEJOWEJ I UL. SPORTOWEJ

URZĄD MIASTA BIZYSTYŃKA
W BIZYSTYŃKU
11-230 Bisztynek, ul. Kościuszki 2
woj. warmińsko-mazurskie
tel. (0 89) 718 80 06, fax (0 89) 718 86 03

to m Rezel