

Nr P.2801.2016.1000
 województwo warmińsko-mazurskie
 powiat bartoszycki
 miasto Bisztynek, 280104_4
 obręb nr 2, 280104_4.0002
 działka nr 139/27
 arkusz mapy 7.215.20.22.3.3
 7.215.20.22.3.4 - (ukł. 2000'7)



**MAPA SYTUACYJNO – WYSOKOŚCIOWA
 do celów projektowych**
 skala 1 : 500

wykonana przez: **GEODETA UPRAWNIENY**
 nr upraw. 12204
Andrzej Ciaruko

Stan aktualny na dzień 2016-11-24

Nie wyklucza się istnienia w terenie innych nie wykazanych na niniejszej mapie urządzeń podziemnych, które nie były zgłoszone do inwentaryzacji lub o których brak jest informacji w instytucjach branżowych.

Dla gruntów objętych zasięgiem niniejszej mapy do celów projektowych nie stwierdza się istnienia obciążeń, których ujawnienie wynika z § 80.6 Rozporządzenia Ministra SWiA z dnia 09-11-11 (Dz.U. 2011 Nr 263 Poz. 1572)

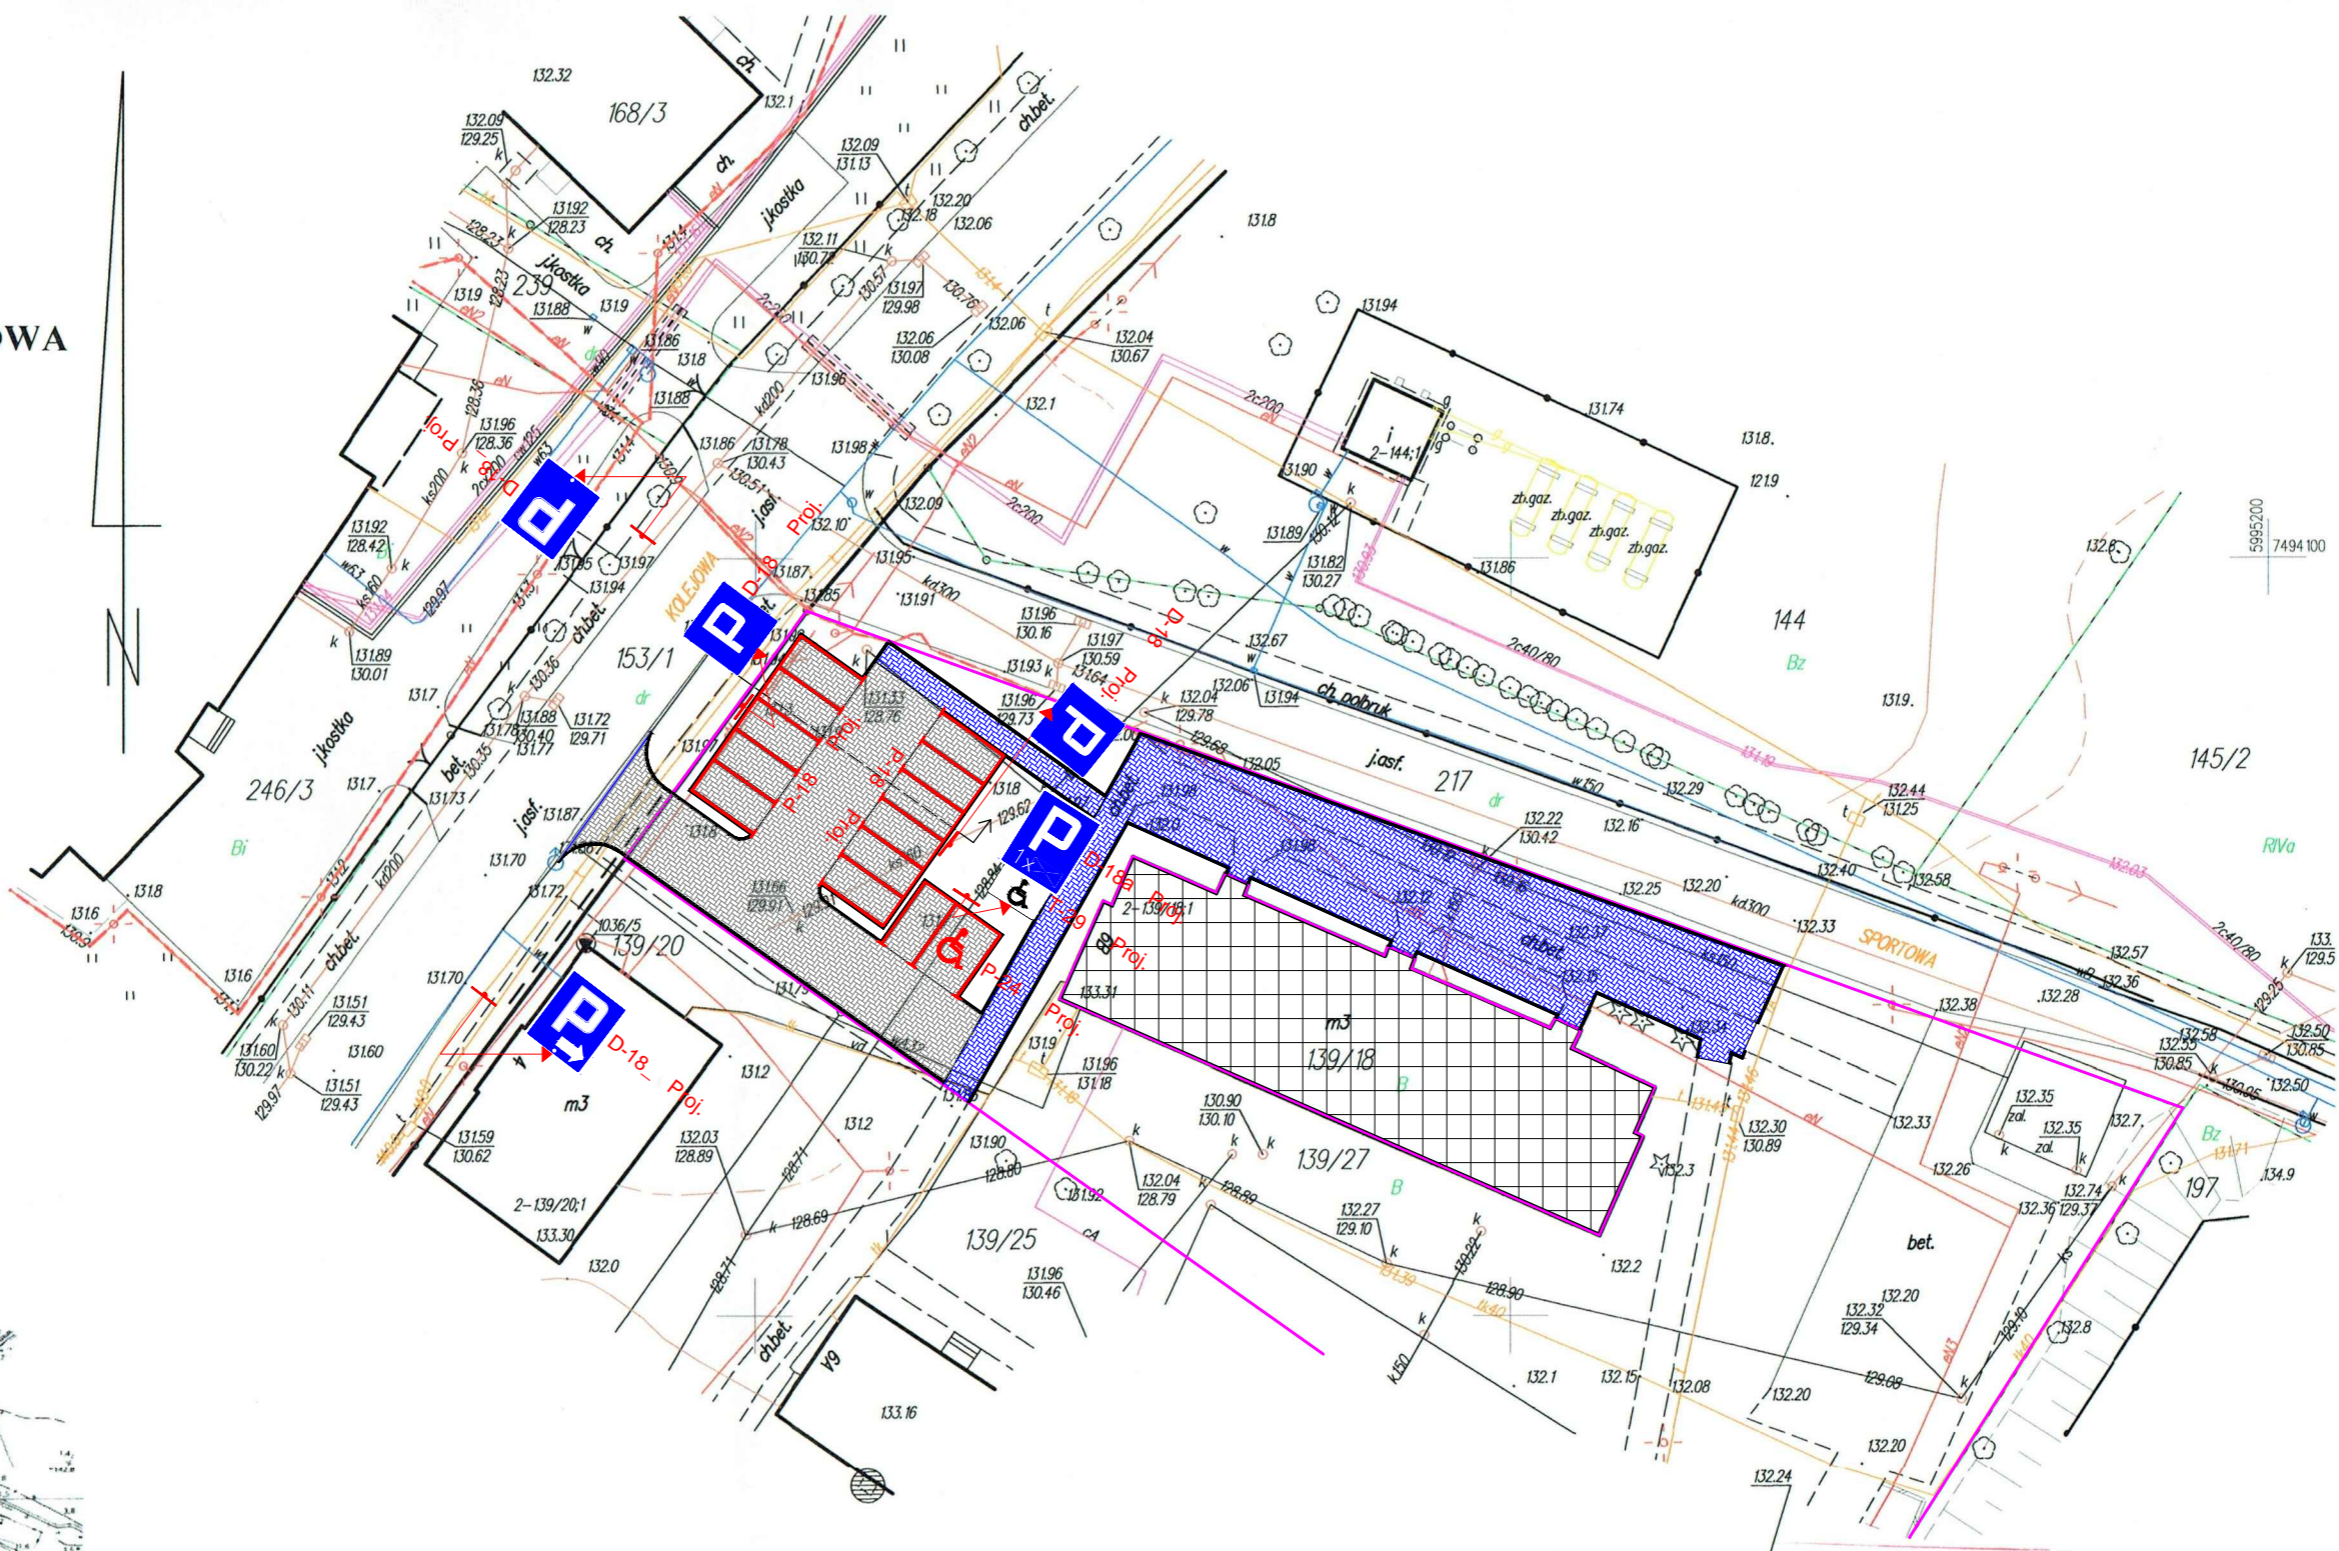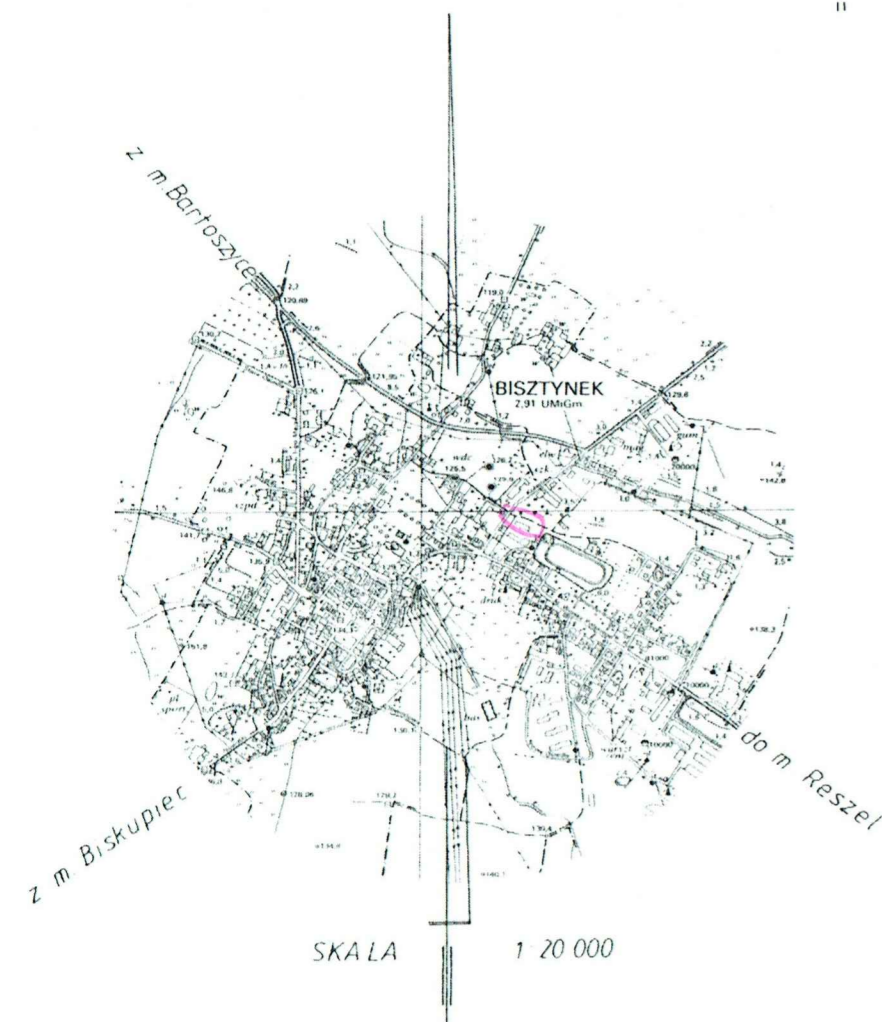

**PROJEKT STAŁEJ ORGANIZACJI RUCHU
 SKALA 1:500**



- Legenda:
- Granica działki
 - Istniejący budynek mieszkalny wielorodzinny
 - Nawierzchnia z kostki brukowej betonowej szarej gr. 8 cm
 - Nawierzchnia z kostki brukowej betonowej szarej gr. 6 cm
 - Projektowane oznaczenie poziome
 - Projektowane oznaczenie pionowe

Poświadczam, że niniejszy dokument został opracowany w wyniku prac geodezyjnych i kartograficznych, których rezultaty zawiera operat techniczny wpisany do ewidencji materiałów państwowego zasobu geodezyjnego i kartograficznego

STAROSTA BARTOSZYCKI

Identyfikator ewidencyjny materiału zasobu - operatu technicznego: **P.2801.2016.1000**

Data wpisania operatu technicznego do ewidencji materiałów zasobu: **02 GRU. 2016**

Imię, nazwisko i podpis osoby reprezentującej organ: **Z up. STAROSTY mgr inż. Daniel Czebatul**
Inspektor w Wydziale Geodezji i Gospodarki Nieruchomościami

Potwierdzam zgodność mapy sytuacyjno-wysokościowej, podkładu projektu zagospodarowania terenu z oryginałem mapy przyjętej do Państwowego Zasobu Geodezyjnego i Kartograficznego Ośrodka Dokumentacji w Bartoszycach. Identyfikator ewidencyjny: P.2801.2016.1000

Opracowano w programie AutoCAD LT 2014 Licencja: 389-84607431

Obiekt: Projekt Stałej Organizacji Ruchu w obrębie ulic Kolejowej i Sportowej w Bisztyнку dz. nr 139/27, obręb nr 2, Bisztynek		
Inwestor: Gmina Bisztynek ul. Kościuszki 2 11-230 Bisztynek		
Stadium: Projekt archit. - budowlany	Przedmiot: Projekt zagospodarowania terenu	Data: 12.2016
Proj: inż. Adam Nadolny upr. bud. nr 37/85/OL Kiertyny Male 5B 11-200 Bartoszyce	Podpis:	Skala: 1:500
Asystent projektanta inż. Jacek Brynkiewicz ul. Poniatowskiego 15/4, 11-200 Bartoszyce	Podpis:	Rys. nr: 1