

ARCHITECTUS

PRACOWNIA PROJEKTOWA
10-686 OLSZTYN, UL. JANA BOENIGKA 13/2 TEL. 504-700-878

INWESTOR: URZĄD GMINY BISZTYNEK
UL. KOŚCIUSZKI 2
11-230 BISZTYNEK


OPRACOWAŁ:
mgr inż. arch. Szymon Chomicki
nr uprawnień proj. 5/WMOKK/2007

PODPIS:

OBIEKT: INWENTARYZACJA BUDOWLANA
BUDYNKU OKIAŁ W BISZTYNKU,
UL. OGRODOWA 1
DZ. NR GEOD. 1-55/9

TEMAT: RZUT PIWNICY


BRANŻA: ARCHITEKTURA	DATA: 06.2010	SKALA: 1:100	NR RYS.: 1
-------------------------	------------------	-----------------	---------------

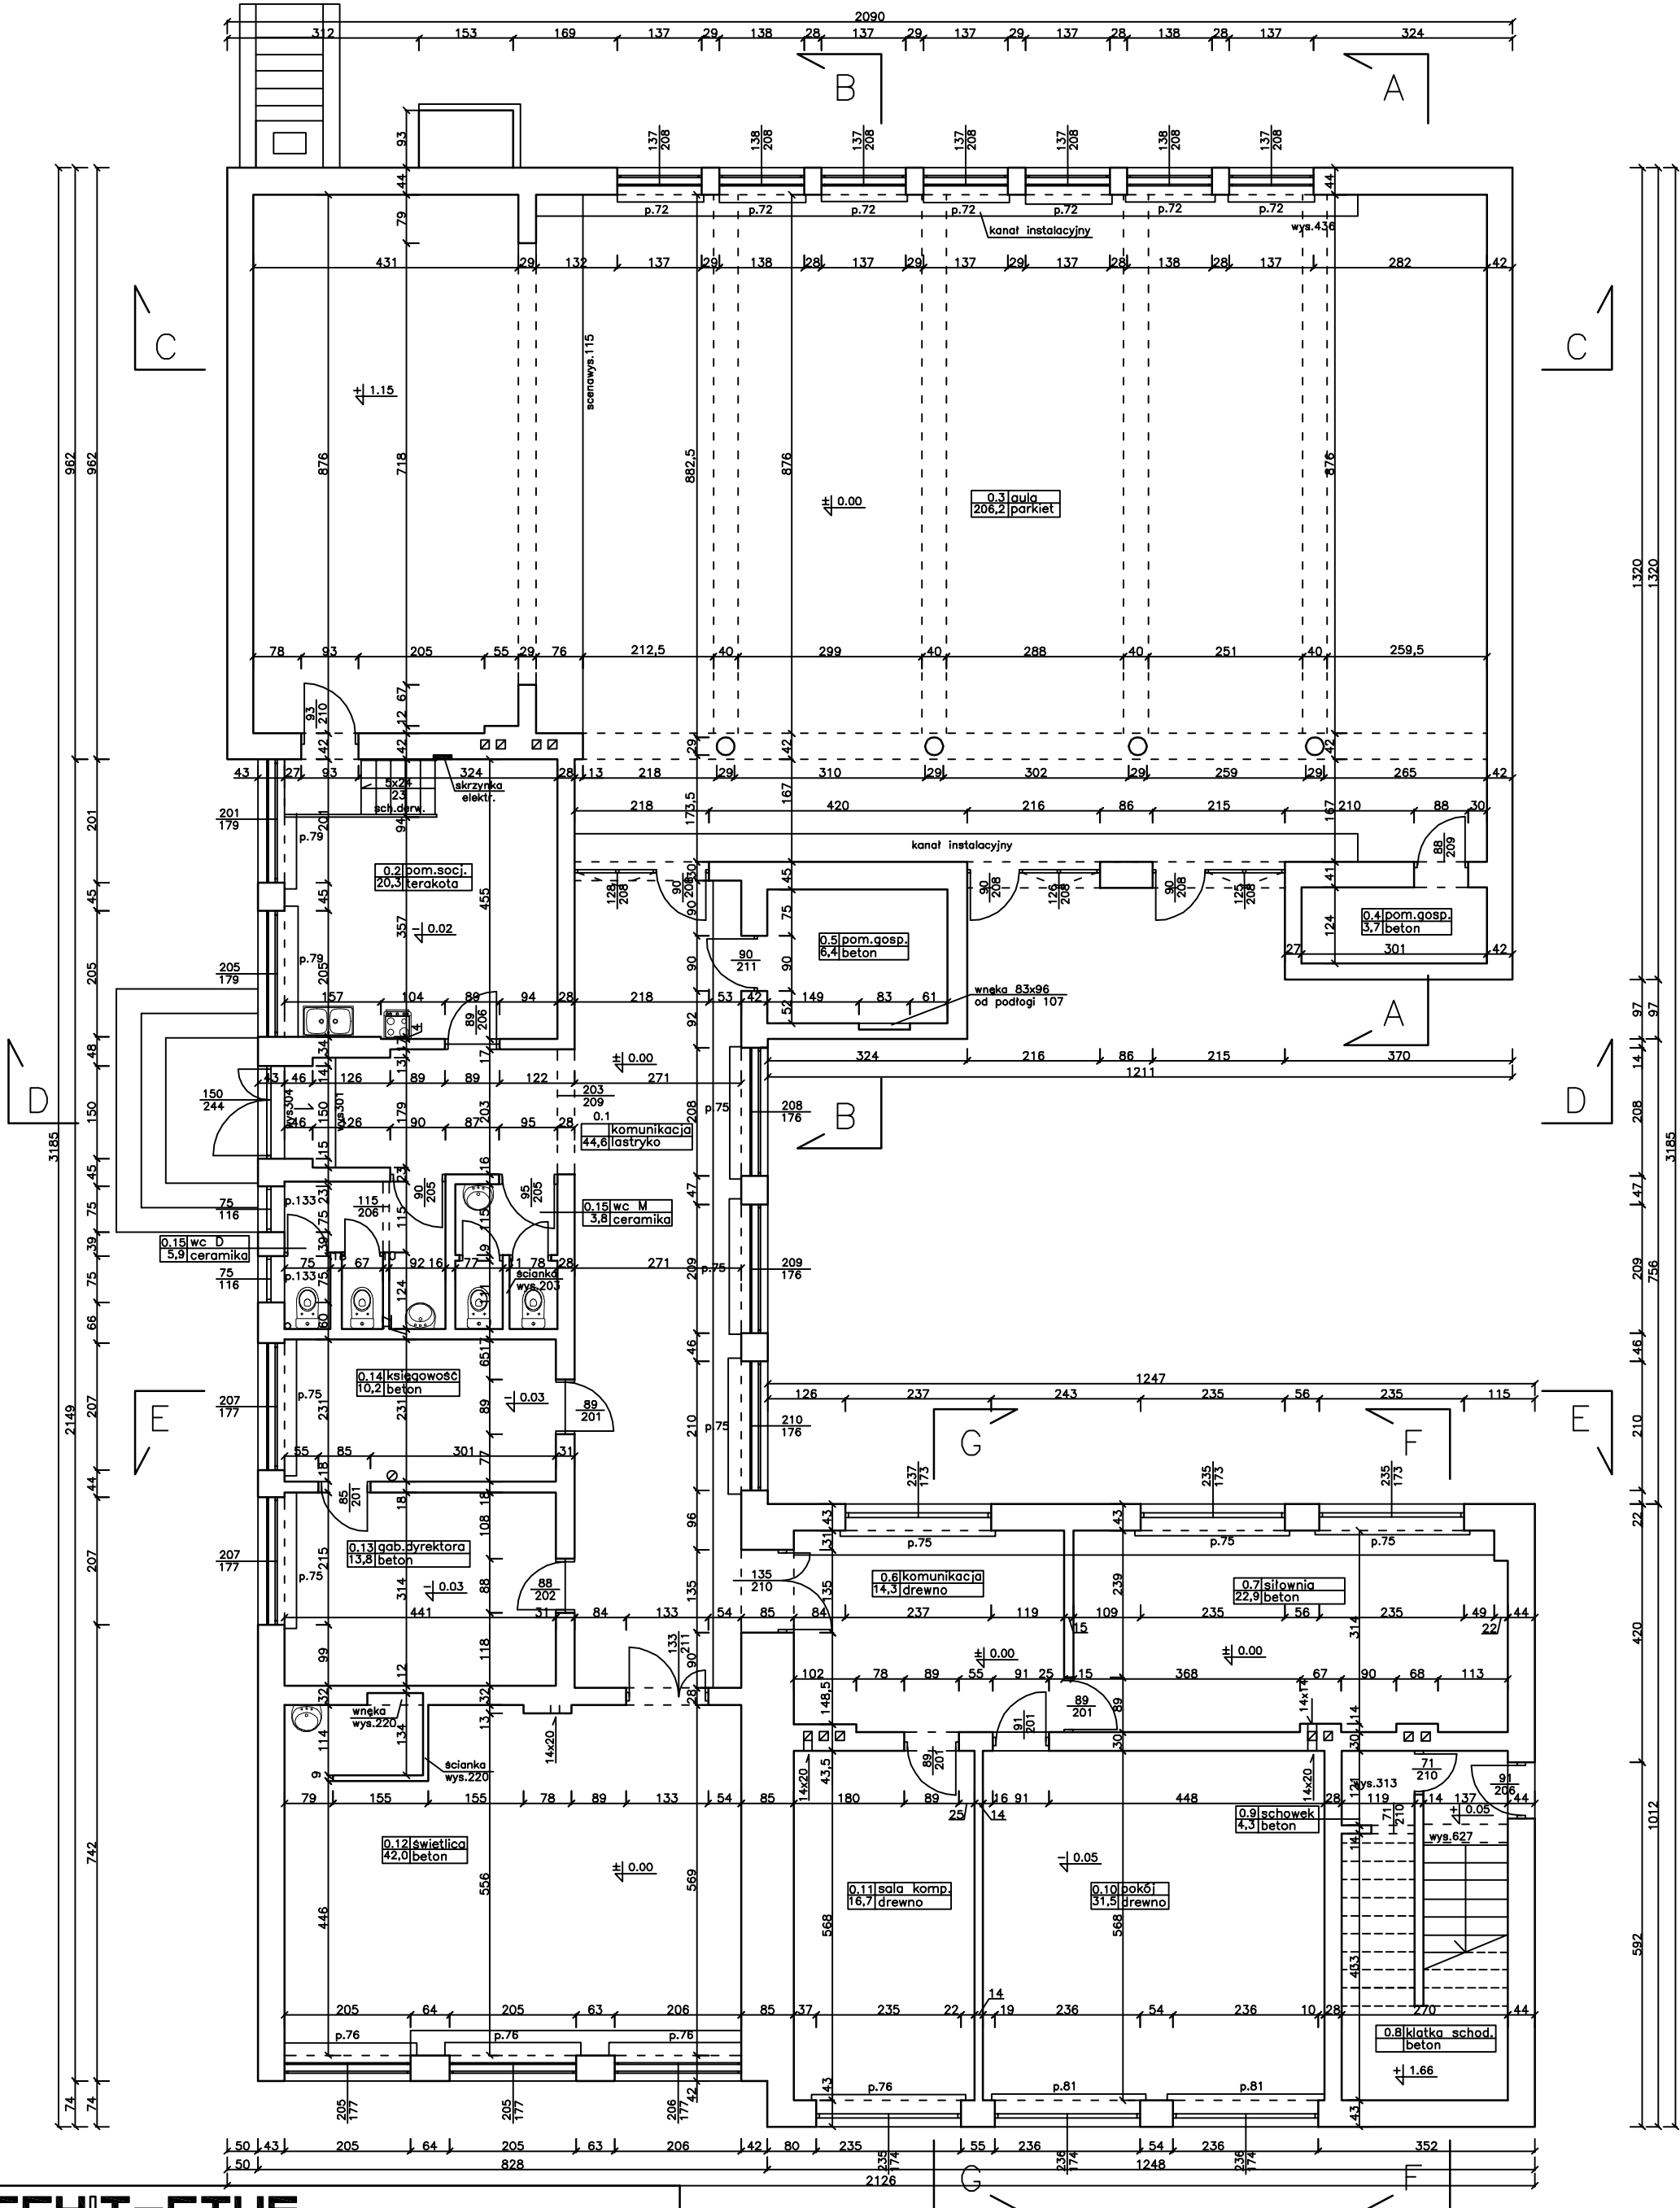

ARCHITECTUS

PRACOWNIA PROJEKTOWA
10-686 OLSZTYN, UL. JANA BOENIGKA 13/2 TEL. 504-700-878

INWESTOR: URZĄD GMINY BISZTYNEK UL. KOŚCIUSZKI 2 11-230 BISZTYNEK	OPRACOWAŁ: mgr inż. arch. Szymon Chomiccki nr uprawnień proj. 5/WMOKK/2007	PODPIS:
OBIEKT: INWENTARYZACJA BUDOWLANA BUDYNKU OKIAŁ W BISZTYNKU, UL. OGRODOWA 1 DZ. NR GEOD. 1-55/9	TEMAT: RZUT PARTERU	
BRANŻA: ARCHITEKTURA	DATA: 06.2010	SKALA: 1:100
		NR RYS.: 2

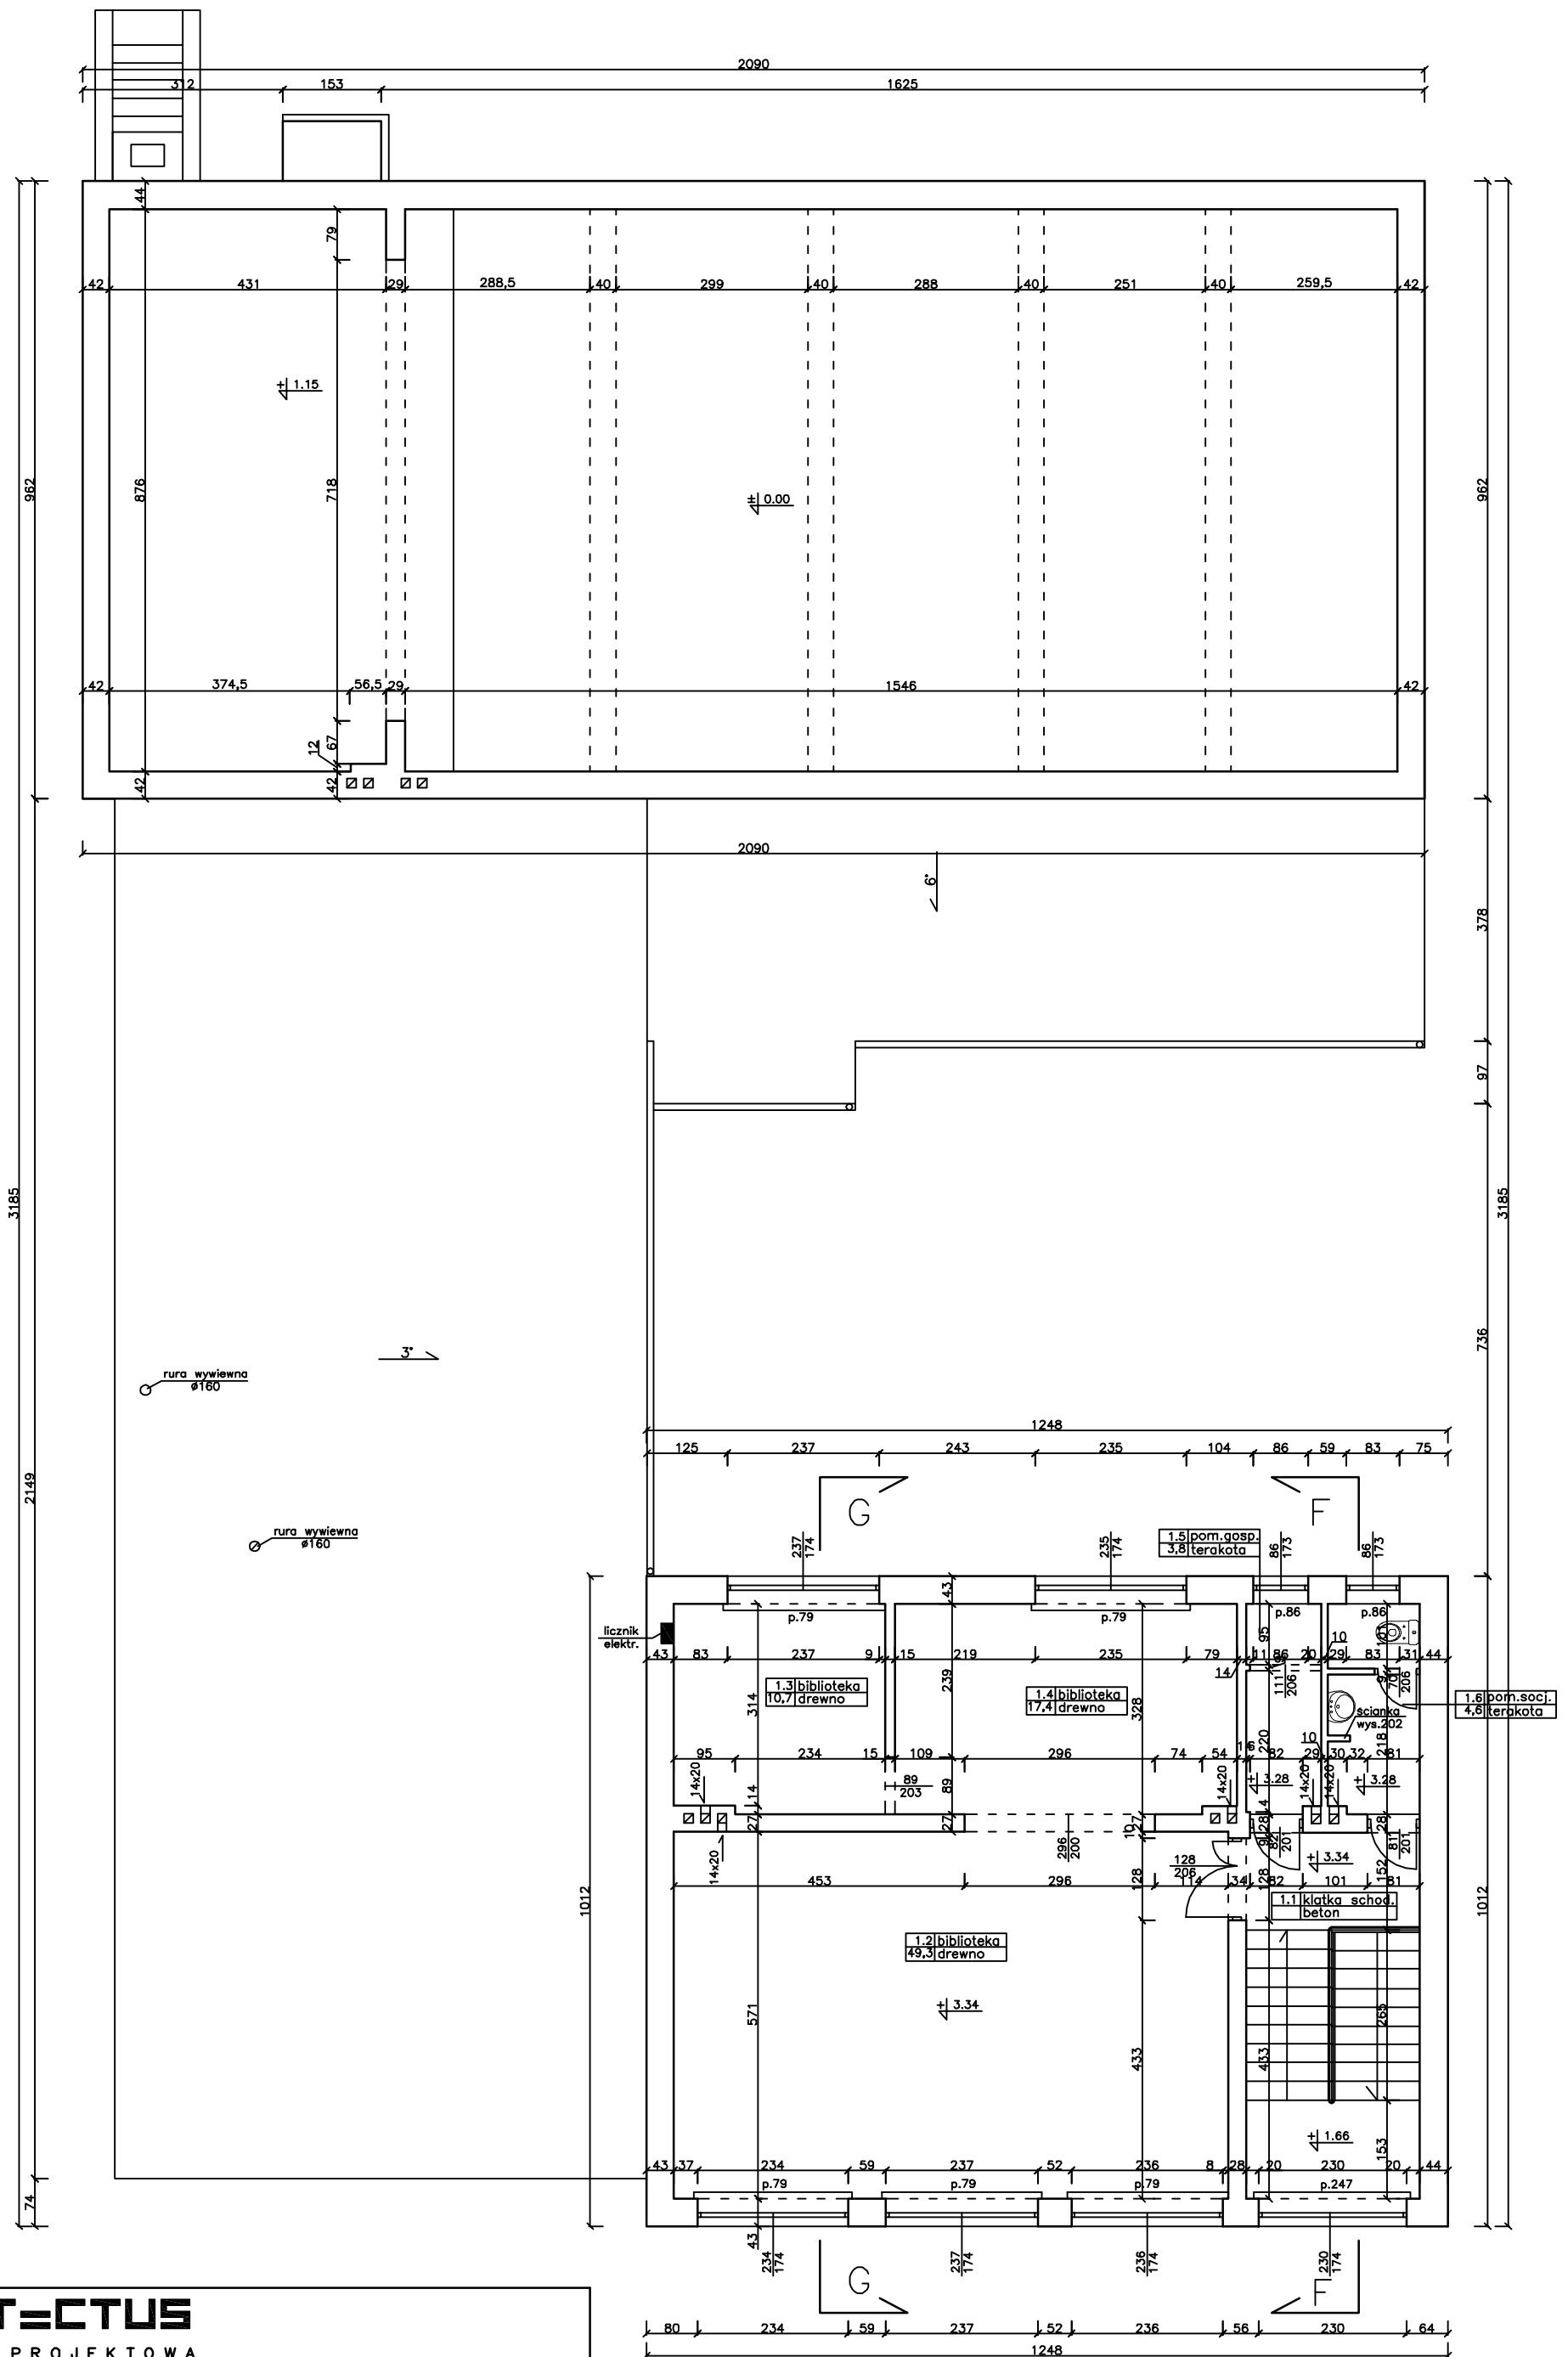

ARCHITECTUS

PRACOWNIA PROJEKTOWA
10-686 OLSZTYN, UL. JANA BOENIGKA 13/2 TEL. 504-700-878

INWESTOR: URZĄD GMINY BISZTYNEK
UL. KOŚCIUSZKI 2
11-230 BISZTYNEK


OPRACOWAŁ:
mgr inż. arch. Szymon Chomici
nr uprawnień proj. 5/WMOKK/2007

PODPIS:

OBIEKT: INWENTARYZACJA BUDOWLANA
BUDYNKU OKIAŁ W BISZTYNKU,
UL. OGRODOWA 1
DZ. NR GEOD. 1-55/9

TEMAT: RZUT PIĘTRA

BRANŻA: ARCHITEKTURA	DATA: 06.2010	SKALA: 1:100	NR RYS.: 3
-------------------------	------------------	-----------------	---------------

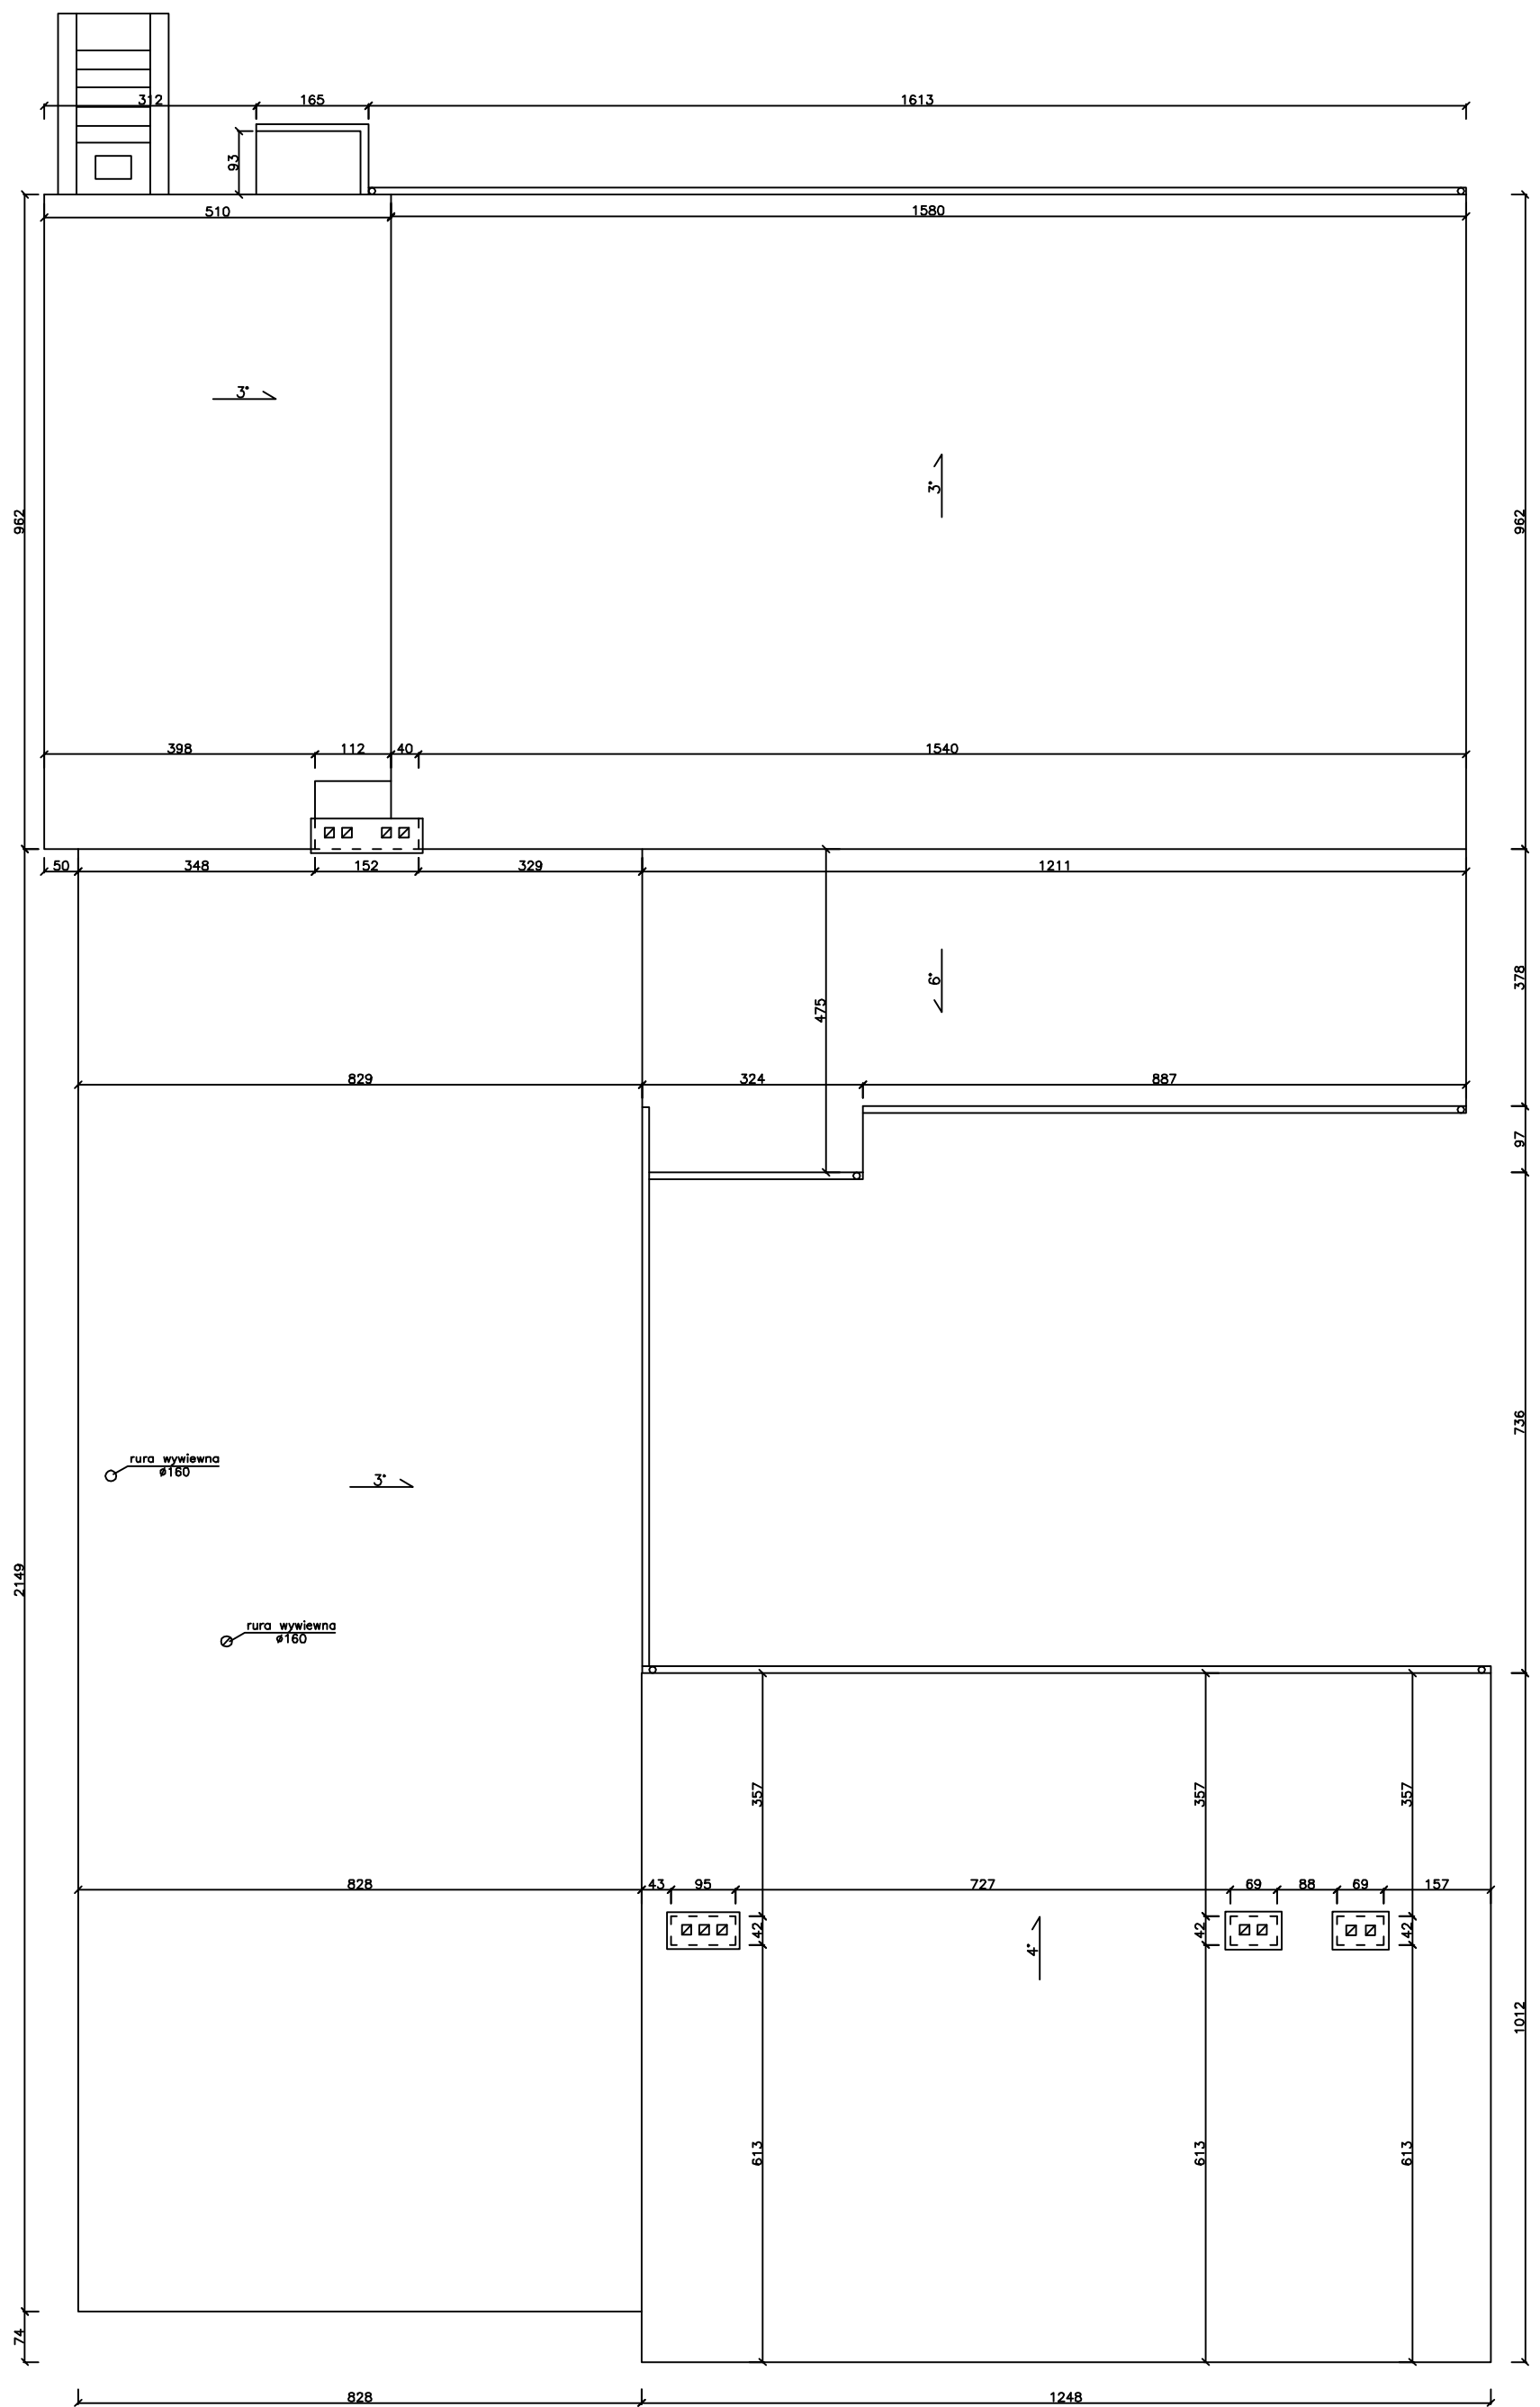

ARCHITECTUS

PRACOWNIA PROJEKTOWA
10-686 OLSZTYN, UL. JANA BOENIGKA 13/2 TEL. 504-700-878

INWESTOR: URZĄD GMINY BISZTYNEK
UL. KOŚCIUSZKI 2
11-230 BISZTYNEK


OPRACOWAŁ:
mgr inż. arch. Szymon Chomicki
nr uprawnień proj. 5/WMOKK/2007

PODPIS:


OBIEKT: INWENTARYZACJA BUDOWLANA
BUDYNKU OKIAŁ W BISZTYNKU,
UL. OGRODOWA 1
DZ. NR GEOD. 1-55/9

TEMAT: RZUT DACHU

BRANŻA: ARCHITEKTURA	DATA: 06.2010	SKALA: 1:100	NR RYS.: 4
-------------------------	------------------	-----------------	---------------

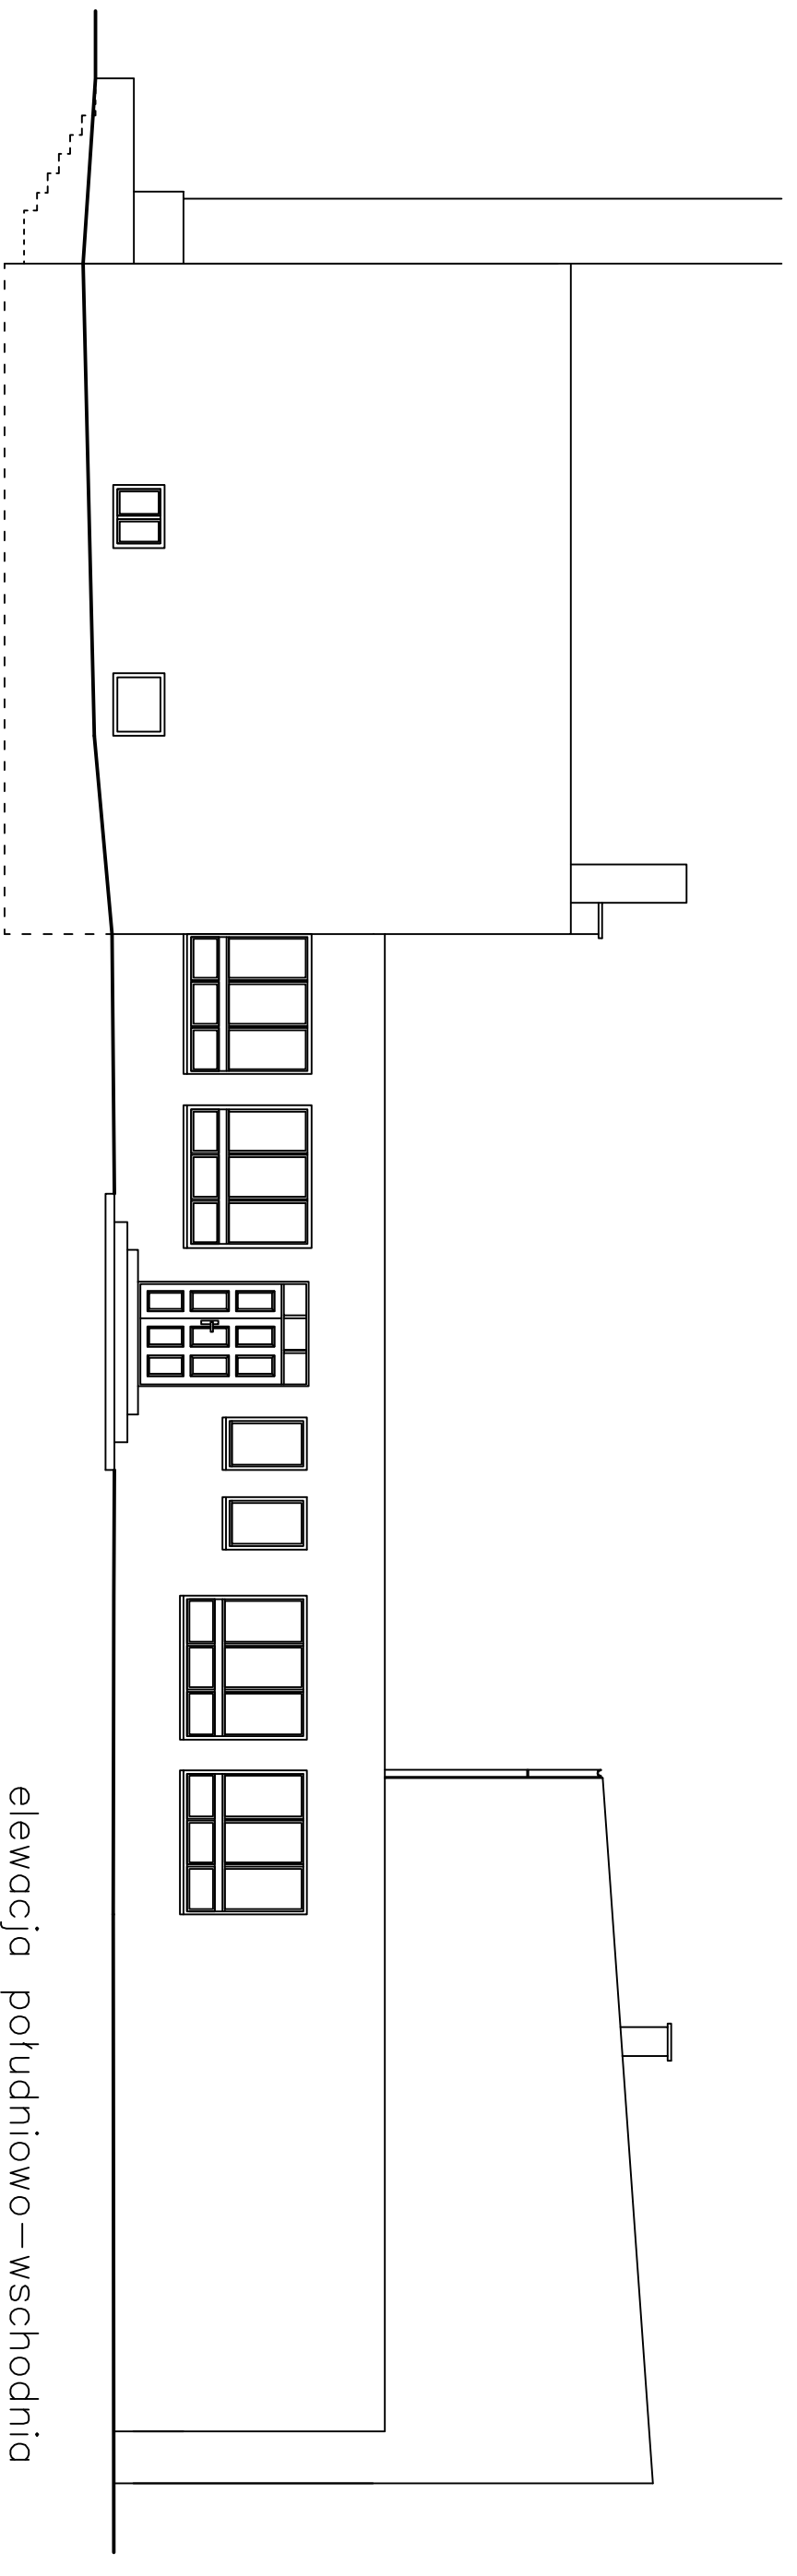


elewacja południowo-wschodnia

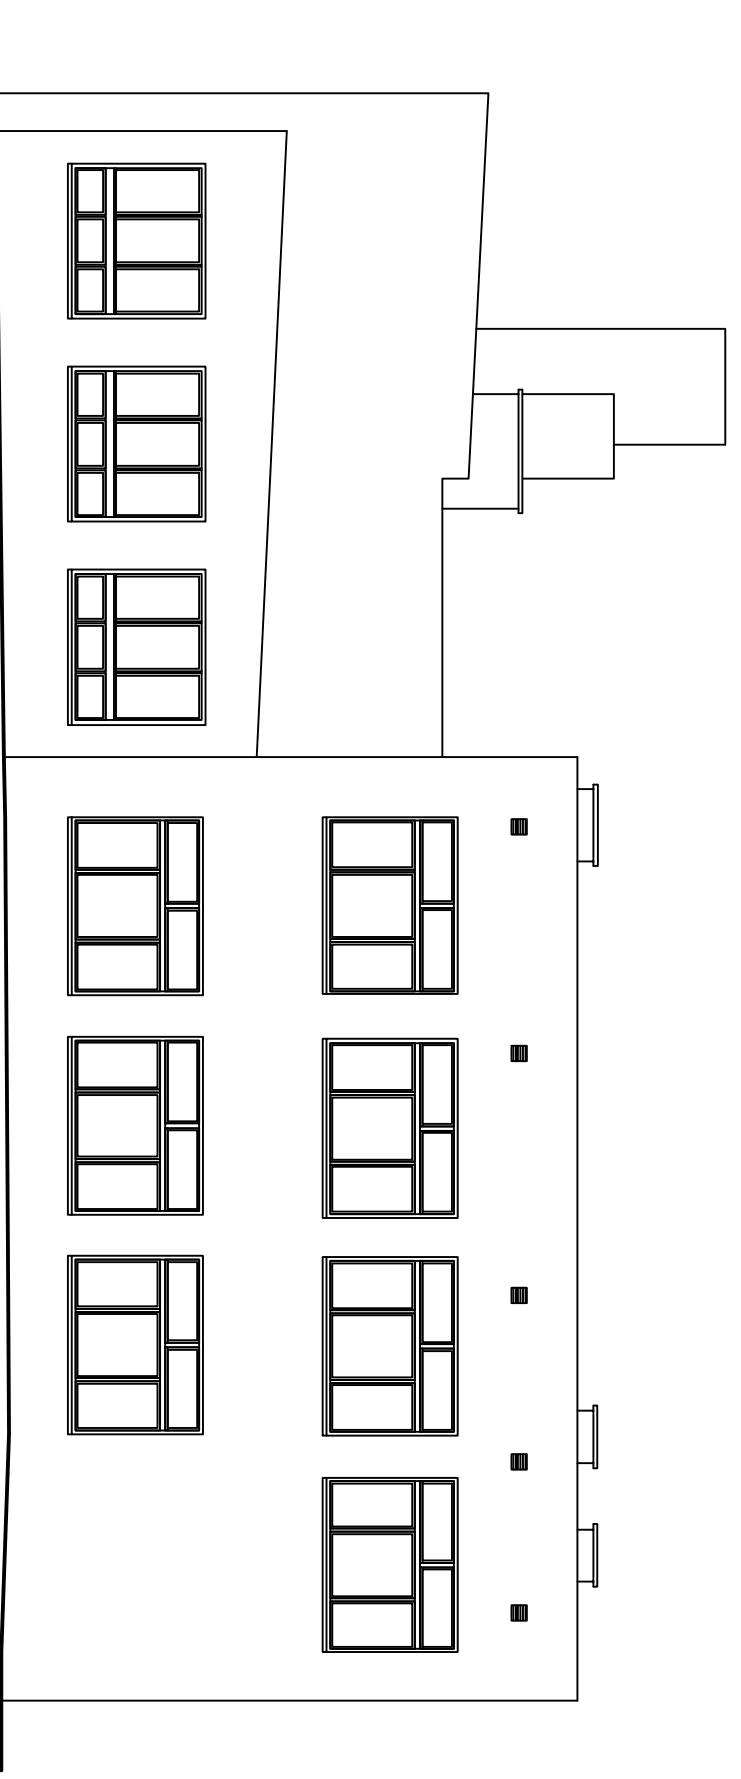


elewacja północno-wschodnia

ARCHITECTUS			
PRACOWNIA PROJEKTOWA			
10-688 OLSTYN, UL. JANA BOGNIKA 13/2 TEL. 504-700-878			
INWESTOR:	URZĄD GMINY BISZTYNEK UL. KOŚCIUSZKI 2 11-230 BISZTYNEK	OPRACOWAŁ:	mgr inż. arch. Szymon Chomiński nr uprawnień proj. 5/MMOKK/2007
OBIEKT:	INWENTARYZACJA BUDOWLANA BUDYNKU OKIĄŁ W BISZTYNKU, UL. OGRODOWA 1 DZ. NR GEOD. 1-55/9	TEMAT:	ELEWACJA PŁD.-WSCH. I PLN. - WSCH.
BRANŻA:	ARCHITEKTURA	DATA:	06.2010
SKALA:	1:100	NR RYS.:	8

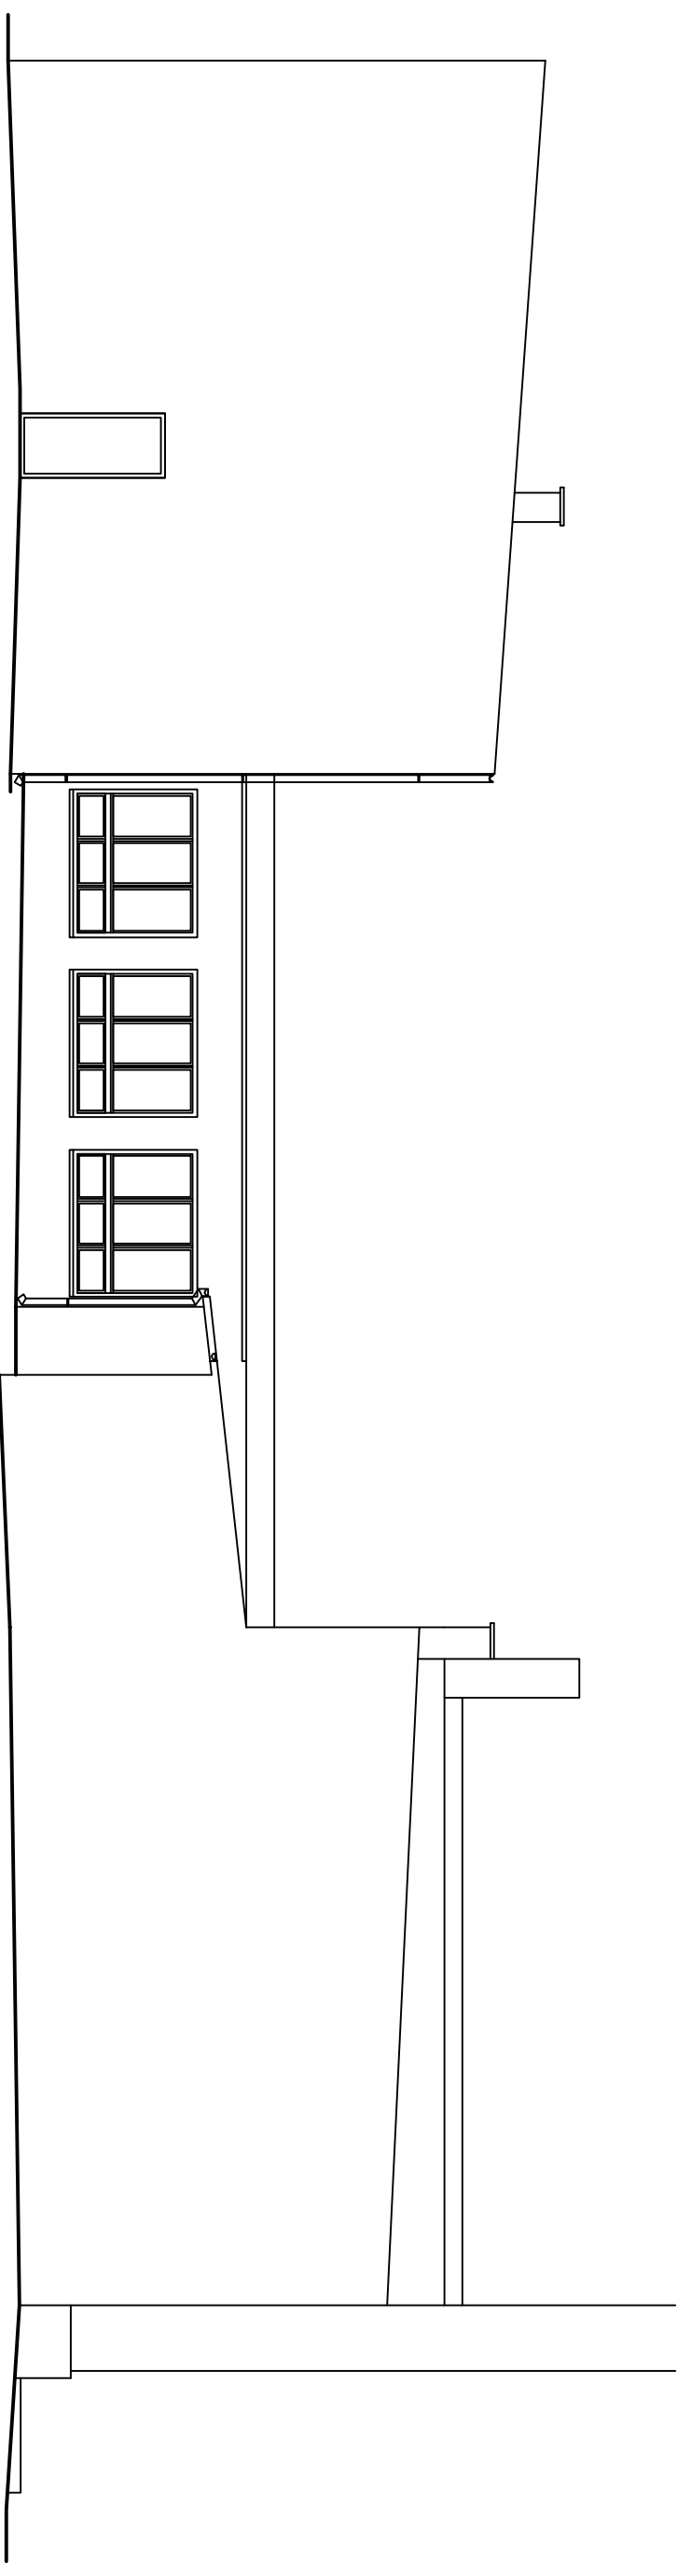


elewacja północno—zachodnia

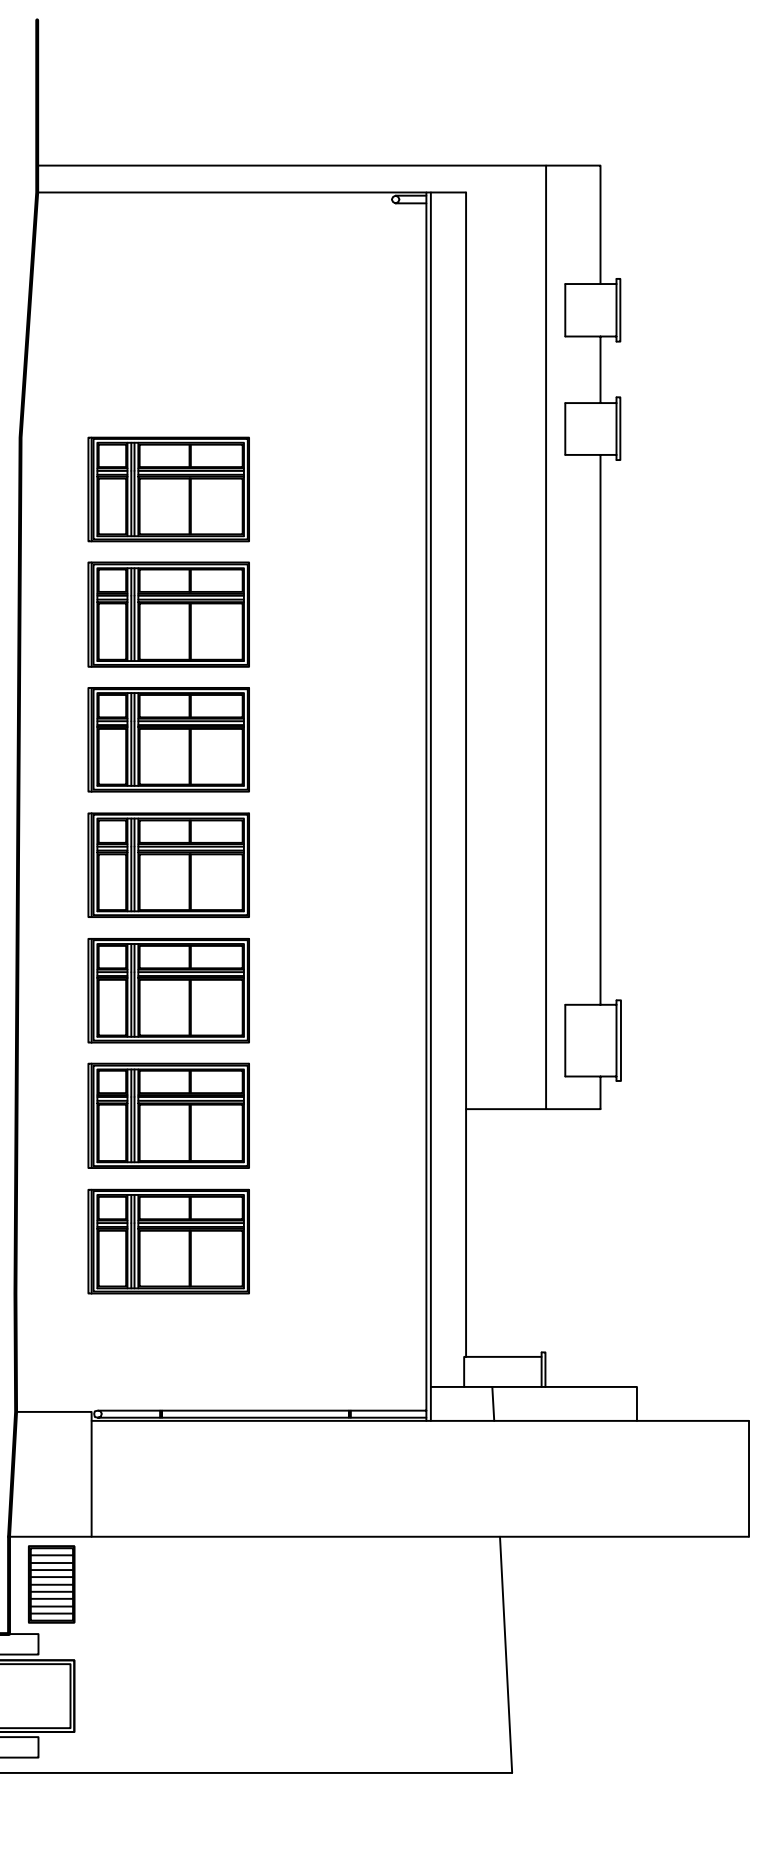

elewacja południowo—zachodnia


ARCHITECTUS					
PRACOWNIA PROJEKTOWA					
10-688 OLSTYN, UL. JANA BOGNIKA 13/2 TEL. 504-700-878					
INWESTOR:		URZĄD GMINY BISZTYNEK		PODPIS:	
		UL. KOŚCIUSZKI 2			
		11-230 BISZTYNEK			
OBIEKT:		OPRACOWAŁ:			
INWENTARYZACJA BUDOWLANA		mgr inż. arch. Szymon Chomiński			
BUDYNKU OKIĄŁ W BISZTYNKU,		nr uprawnień proj. 5/MMOKK/2007			
UL. OGRODOWA 1		TEMAT:		ELEWACJA PEN—ZACH.	
DZ. NR GEOD. 1—55/9		BRANŻA:		1 P.D.—ZACH.	
		DATA:		SKALA:	
		06.2010		1:100	
		ARCHITEKTURA		NR RYS.:	
				9	

przekrój B-B

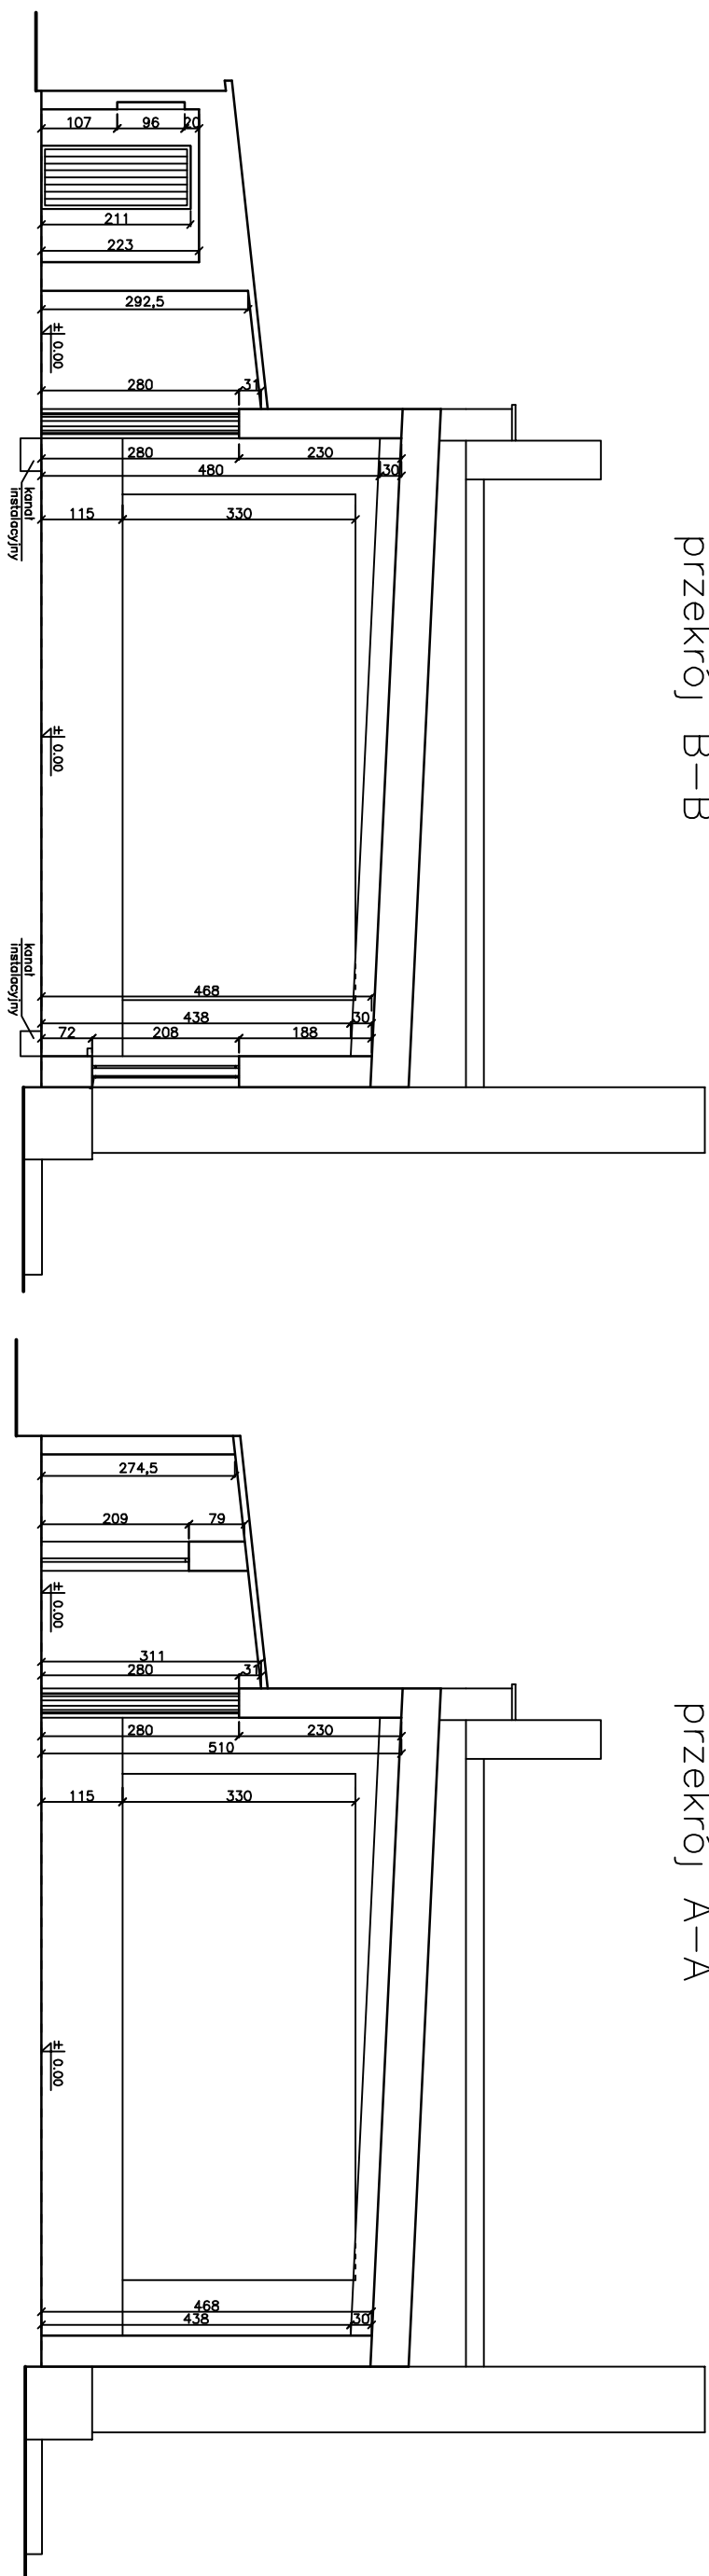


przekrój A-A

przekrój C-C

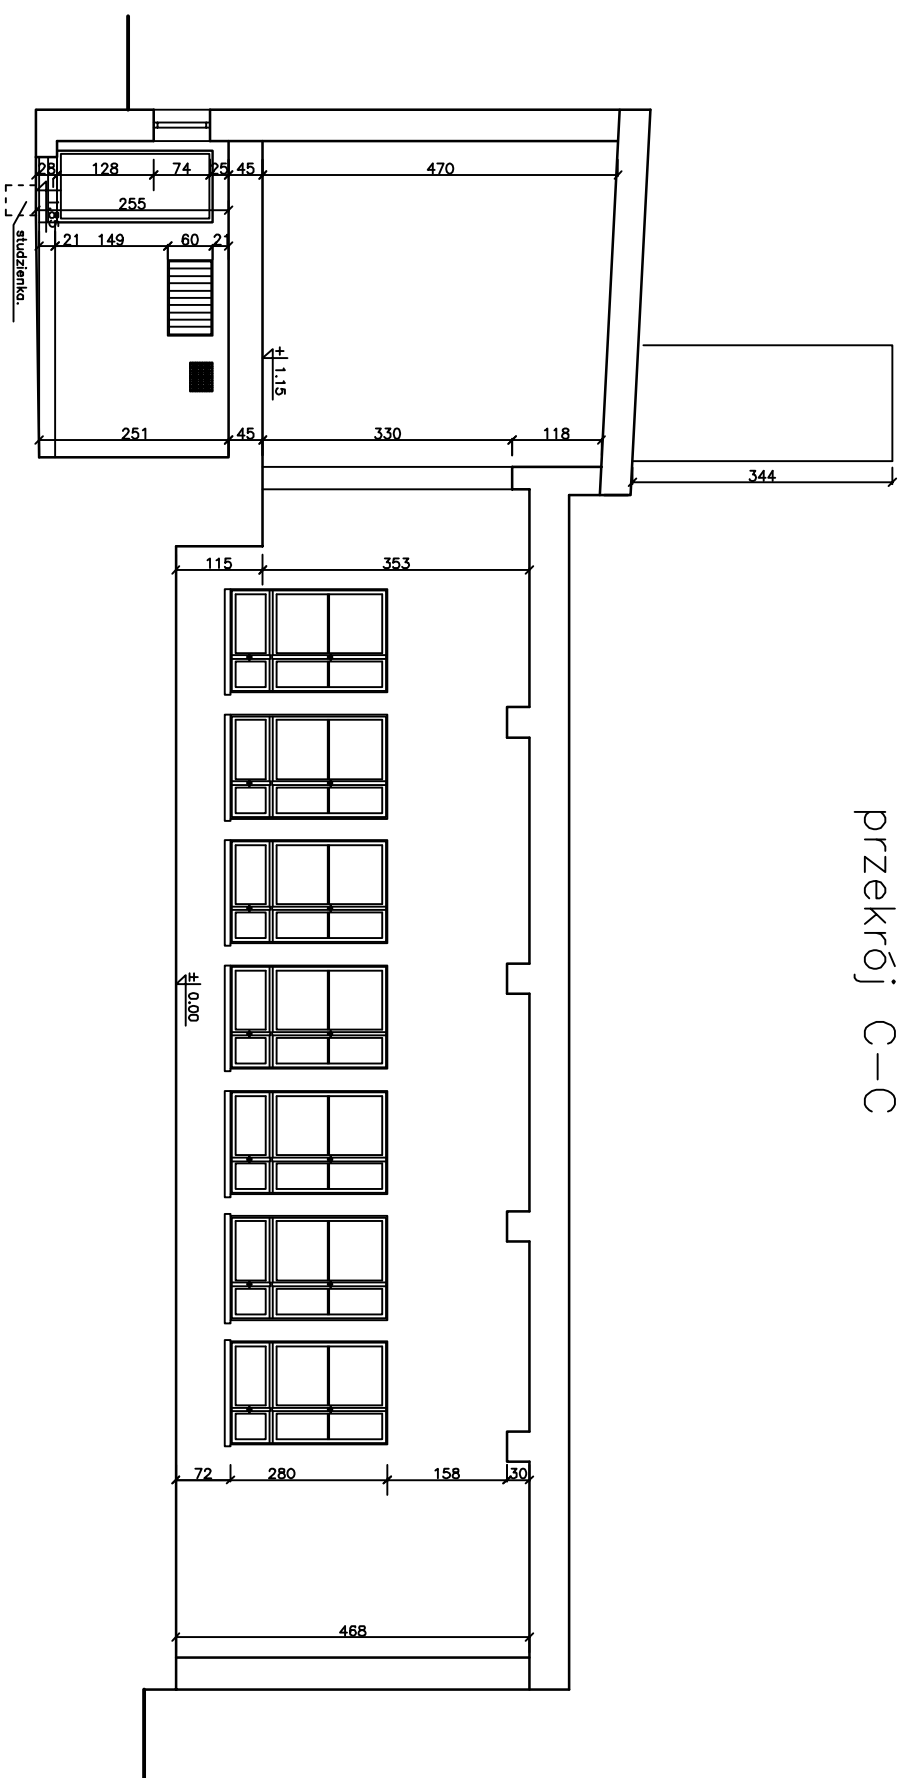


ARCHITECTUS		PRACOWNIA PROJEKTOWA	
10-688 OLSTYN, UL. JANA BOGNIKA 13/2 TEL. 504-700-878			
INWESTOR: URZĄD GMINY BISZTYNEK UL. KOŚCIUSZKI 2 11-230 BISZTYNEK		OPRACOWAŁ: mgr inż. arch. Szymon Chomiński nr uprawnień proj. 5/MMOKK/2007	
OBIEKT: INWENTARYZACJA BUDOWLANA BUDYNKU OKIĄŁ W BISZTYNKU, UL. OGRODOWA 1 DZ. NR GEOD. 1-55/9		TEMAT: PRZEKRÓJ A-A, B-B, C-C	
BRANŻA: ARCHITEKTURA	DATA: 06.2010	SKALA: 1:100	NR RYS.: 5
PODPIS:			

przekrój D-D

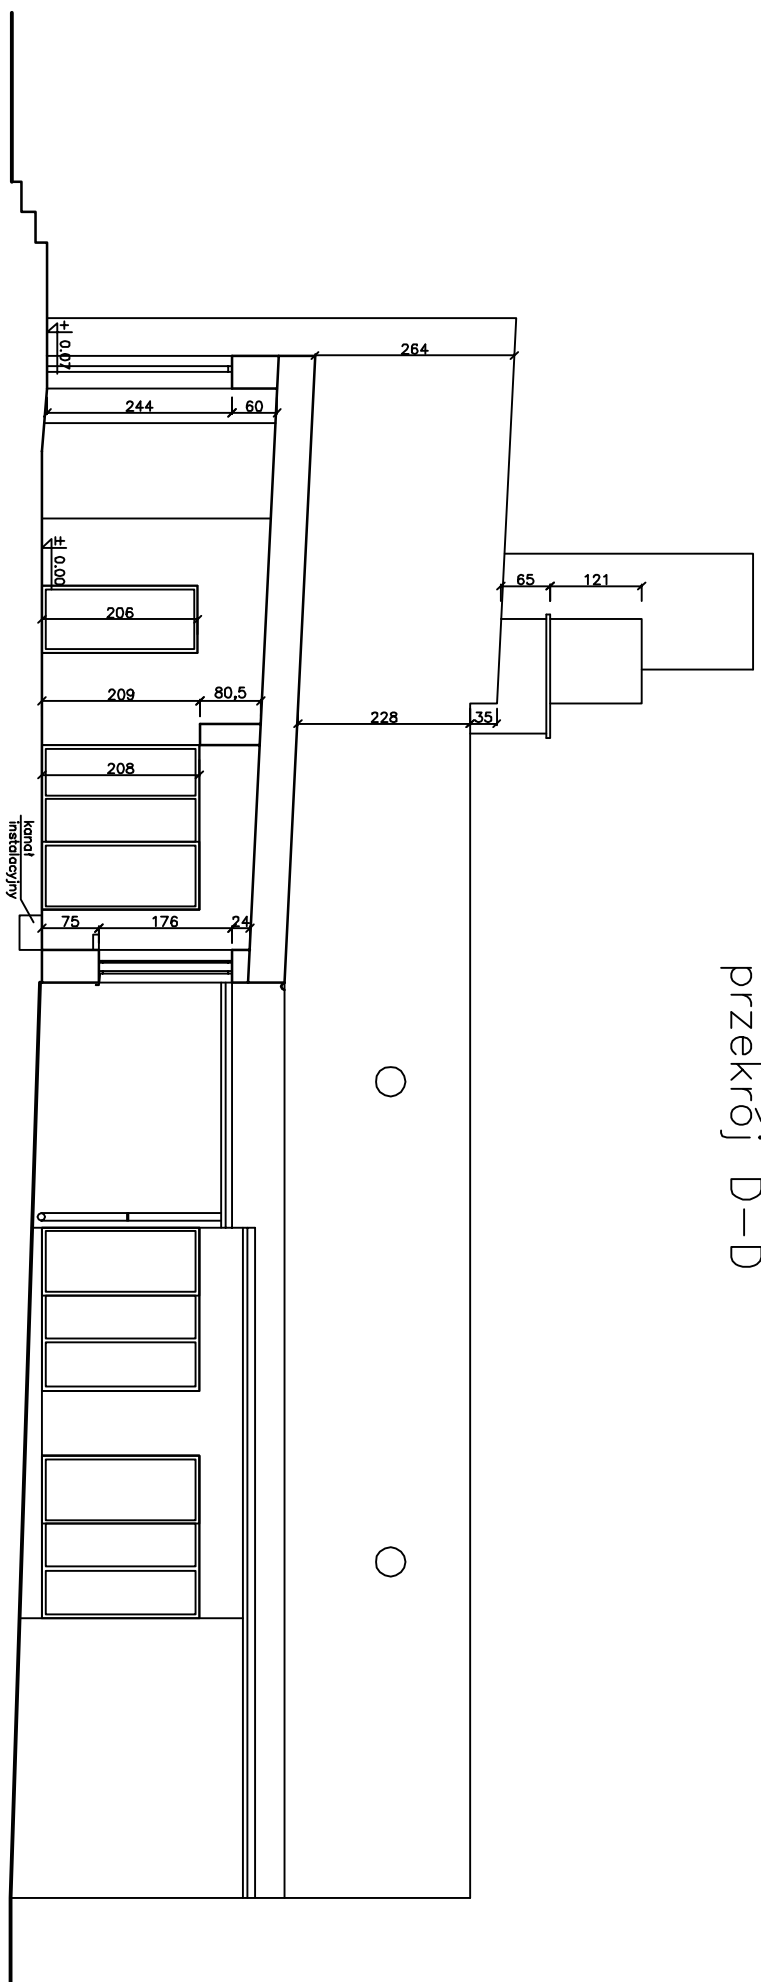


przekrój E-E

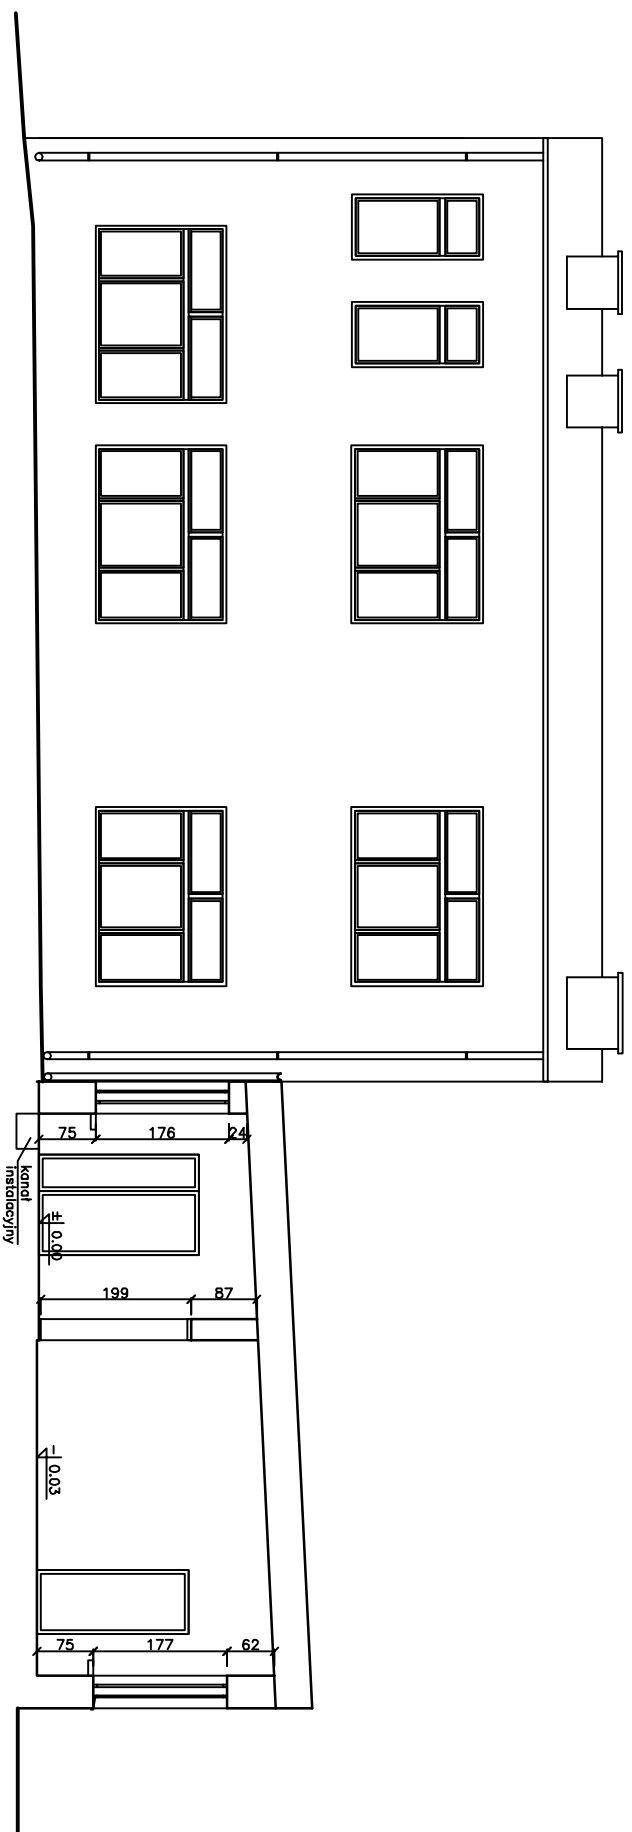


ARCHITECTUS				
PRACOWNIA PROJEKTOWA				
10-688 OLSTYN, UL. JANA BOGNIKA 13/2 TEL. 504-700-878				
INWESTOR:	URZĄD GMINY BISZTYNEK UL. KOŚCIUSZKI 2 11-230 BISZTYNEK	OPRACOWAŁ:	mgr inż. arch. Szymon Chomiński nr uprawnień proj. 5/MMOKK/2007	
OBIEKT:	INWENTARYZACJA BUDOWLANA BUDYNKU OKIĄŁ W BISZTYNKU, UL. OGRODOWA 1 DZ. NR GEOD. 1-55/9	TEMAT:	PRZEKRÓJ D-D, E-E	PODPIS:
BRANŻA:	ARCHITEKTURA	DATA:	06.2010	SKALA:
			1:100	NR RYS.:
				6

przekrój F-F

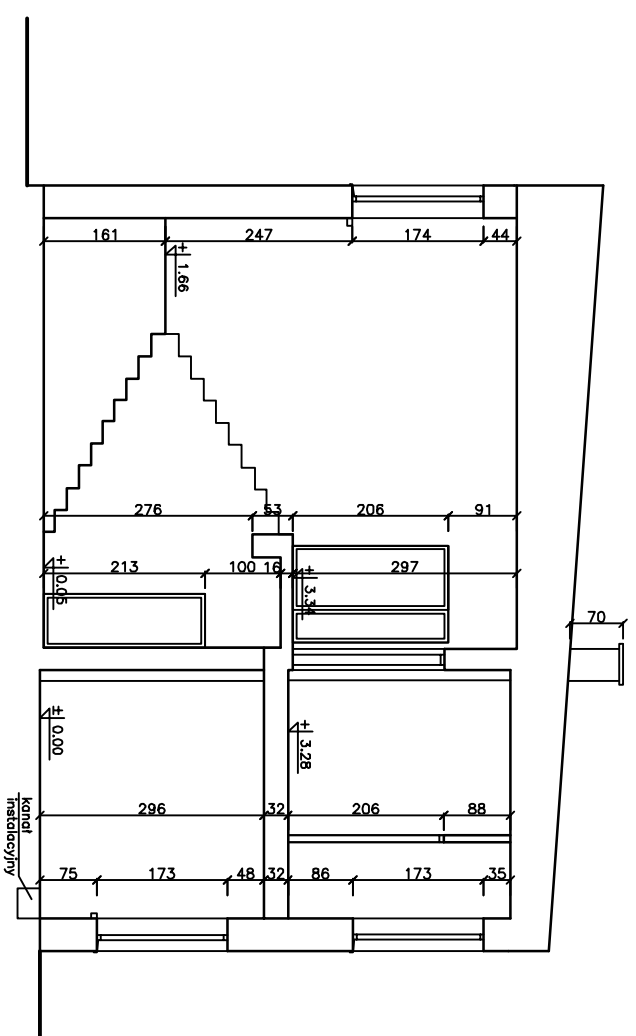

przekrój G-G

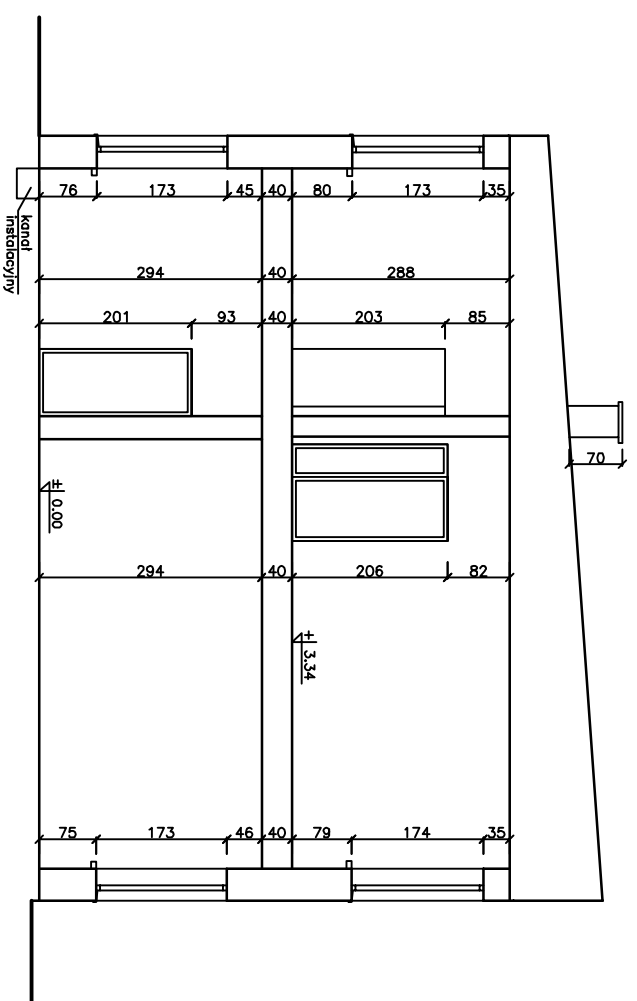

ARCHITECTUS			
PRACOWNIA PROJEKTOWA			
10-688 OLSTYN, UL. JANA BOGNIKA 13/2 TEL. 504-700-878			
INWESTOR:	URZĄD GMINY BISZTYNEK UL. KOŚCIUSZKI 2 11-230 BISZTYNEK	OPRACOWAŁ:	mgr inż. arch. Szymon Chomiński nr uprawnień proj. 5/MMOKK/2007
OBIEKT:	INWENTARYZACJA BUDOWLANA BUDYNKU OKIĄŁ W BISZTYNKU, UL. OGRODOWA 1 DZ. NR GEOD. 1-55/9	TEMAT:	PRZEKRÓJ F-F, G-G
BRANŻA:	ARCHITEKTURA	DATA:	06.2010
SKALA:	1:100	NR RYS.:	7
PODPIS:			