

Nr P.2801.2016.182
 województwo warmińsko-mazurskie
 powiat bartoszycki
 miasto Bisztynek, 280104_4
 obręb nr 1, 280104_4, 0001 działka nr 33/1
 arkusz mapy 7.214.20.01.2.2 - (akt. 20007)

MAPA SYTUACYJNO – WYSOKOŚCIOWA
 do celów projektowych
 skala 1 : 500



wykonana :
 GEODETA UPRAWNIONY
 nr upraw. 12244
 Andrzej Cierko
 Stan aktualny na dzień 2016-03-08

Nie wyklucza się istnienia w terenie innych
 nie wykazanych na niniejszej mapie urządzeń
 podziemnych, które nie były zgłoszone do
 Inwentaryzacji lub o których brak jest
 informacji w istniejących brzożowych.

Dla gruntów objętych zasięgiem niniejszej mapy do celów
 projektowych nie stwierdza się istnienia obciążeń, których
 ujawnienie wynika z § 80.6 Rozporządzenia Ministra ŚwiA
 z dnia 09-11-11 (Dz.U. 2011 Nr 263 Poz. 1572)

Podawana się za niniejszy dokument został opracowany
 w wyniku prac geodezyjnych i kartograficznych, których rezultaty
 zawiera operat techniczny wpisany do ewidencji materiałów
 państwowego zasobu geodezyjnego i kartograficznego

STAROSTA BARTOSZYCKI
 P.2904.2016.182
 17 MAR. 2016
 Imię, nazwisko i podpis osoby/
 reprezentującej organ
mgr inż. Dariusz Sebatul
 Inspektor w Wydziale
 Geodezji i Kartografii Urzędu Starosty w Bartoszycku

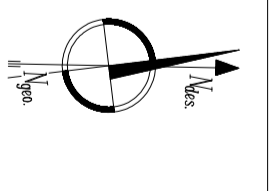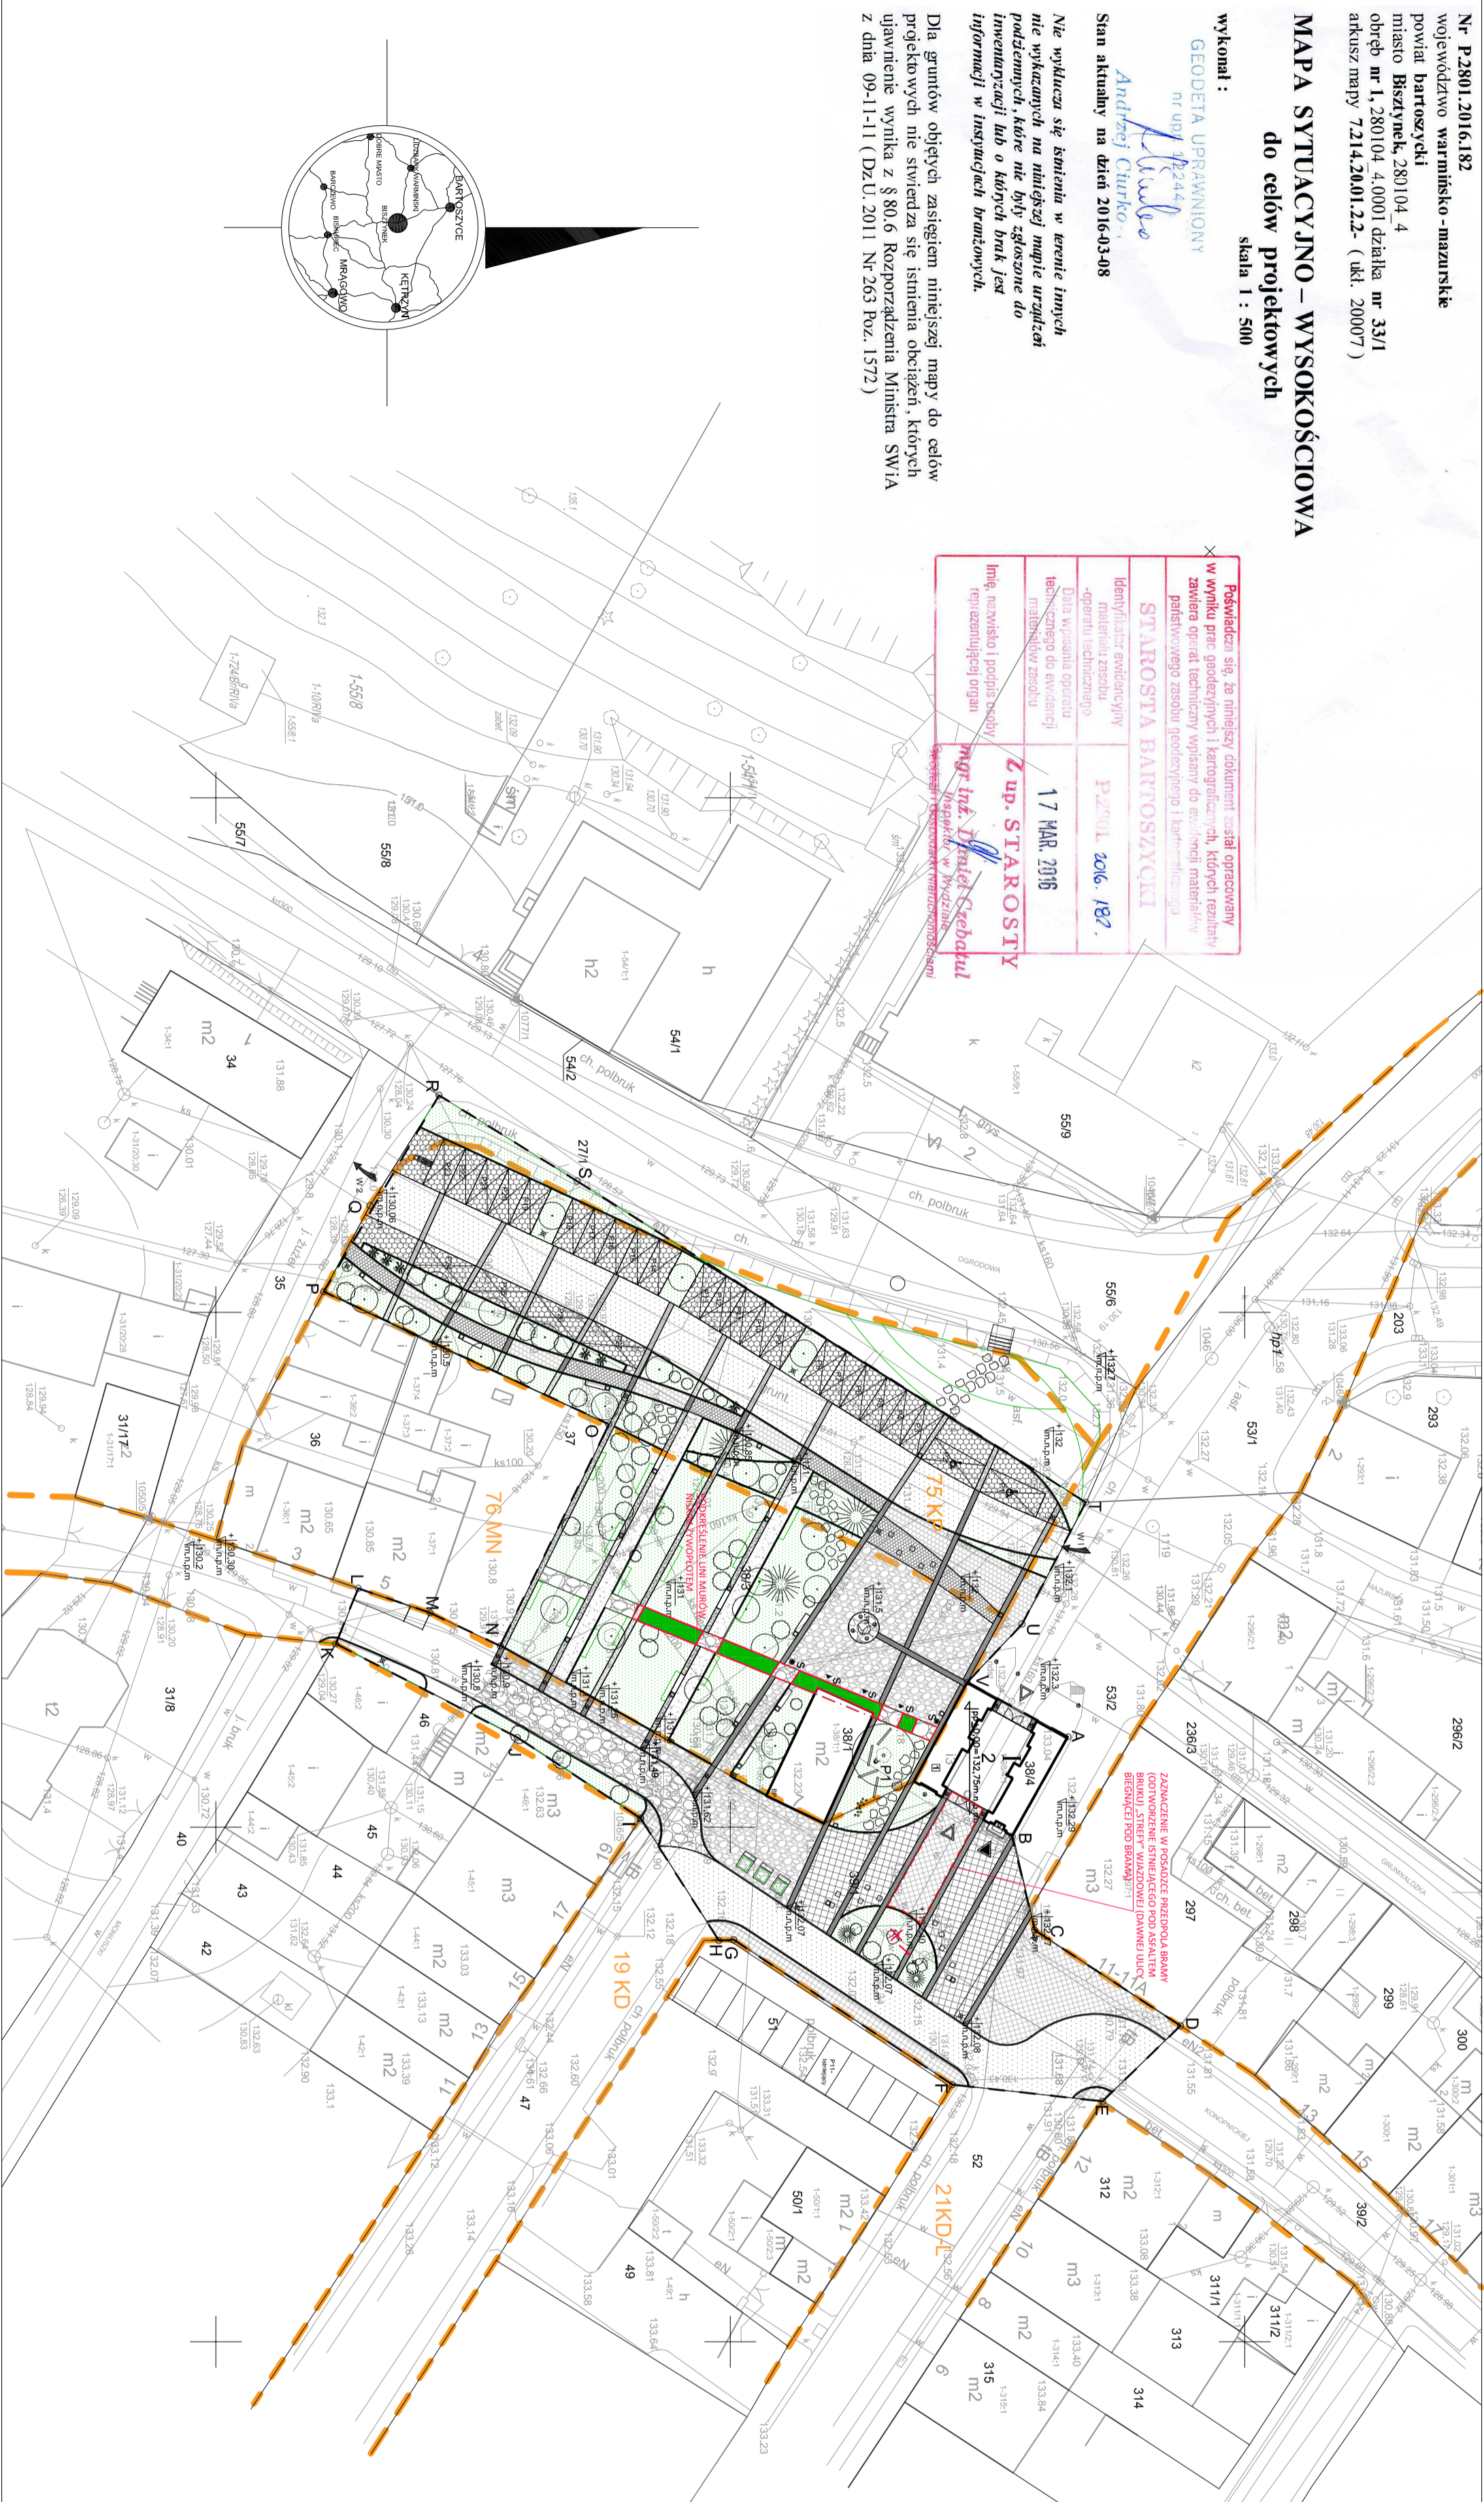

ZNACZENIE W POSADZCE PRZEDŁOŻONA BRAMA
 (ODTWARZENIE STANISTWA POD ASYMETRIĄ
 BRAMĄ WYKAZANĄ W PLANIE WIDOKU
 BIEGĄCEJ POD BRAMĄ)

ZNACZENIA ZMIAN W PROJEKCIE
 ZMIANY
 LIKWIDACJE

LEGENDA POSADZKI:
 KAMIEŃ POLNY BRUKOWY – 322,99m²
 KAMIEŃ POLNY BRUKOWY – 71,15m²
 KOLORYSTYKA CIEMNA
 KAMIEŃ POLNY BRUKOWY – 322,99m²
 KOLORYSTYKA JASNA
 JASNO SZARA 155,78m²
 KOSTKA GRANITOWA SUROWOLUPANA, 174,56m²
 SUROWOLUPANA, CIEMNO SZARA 91,57m²
 KOSTKA BETONOWA, JASNO SZARA 77,38m²
 KOSTKA BETONOWA, CZARNA 121,85m²
 CIEMNO SZARA 33,05m²
 KOSTKA GRANITOWA, CZARNA 379,16m²
 KOSTKA GRANITOWA – TYP
 PLETY AZUROWE BETONOWE 115,05m²
 ZIELONA NAWIERZCHNIĄ – TYP
 PLETY AZUROWE BETONOWE 96,23m²
 POWIERZCHNIA CZĘŚCIOWO
 UTMARZONA, JASNO SZARA 51,15m²
 POWIERZCHNIA CZĘŚCIOWO
 UTMARZONA, CIEMNO SZARA 574,81m²
 JEZDNIWA 1070,36m²
 POWIERZCHNIA TRAWNIKA 242,3m²

LEGENDA:

S	SLUPY DO CELÓW ARTYSTYCZNYCH SLUPY NA TABLICE Z OPISAMI OSWIETLIENIOWA W FORMIE LISTWY O HISTORII MIEJSCA ODKRYWKĄ PIEROTNIEGO BRUKU	PO ZMIANIE
---	--	---------------

BILANS TERENU:

POWIERZCHNIA DZIAŁKI 39/3	2296m ²	
POWIERZCHNIA DZIAŁKI 39/4	1191,16m ²	
POWIERZCHNIA CZĘŚCI DZIAŁKI 39/1	3608,16m ²	
POWIERZCHNIA TERENU ZAGOSPODAROWANIA "A-V"	119,88m ²	
POWIERZCHNIA UTMARZONA	1928,92m ²	1892,92m ²
POWIERZCHNIA CZĘŚCIOWO UTMARZONA	180,02m ²	1251,24m ²
POWIERZCHNIA BIOLOGICZNE CZYNNE	1223,89m ²	34,67%
STOSUNEK POW. BIOLOGICZNE CZYNNE DO POWIERZCHNI TERENU ZAGOSPODAROWANIA	3,22%	

LEGENDA:
 P-P +- 0,00 = 132,75 m.n.p.m
 TEREN ZAGOSPODAROWANIA
 GRANICA OBSZARU OBIĘTEGO MIEJSCOWYM PLANEM
 ZAGOSPODAROWANIA PRZESTRZENNEGO
 ADAPTOWANY BUDNEK BRAMY LIDZBARSKIEJ W BISKUPNIKU
 ILOŚĆ KONDYGACJI
 POZIOM TERENU
 MIEJSCA „WJŚCIA ORAZ WYJŚCIA DO BUDYNKU”
 MIEJSCA GŁÓWNE DO BUDYNKU BRAMY LIDZBARSKIEJ
 MIEJSCA BOCZNE DO BUDYNKU BRAMY LIDZBARSKIEJ
 WAZD ISTNIEJĄCY NA DZIAŁCE
 KIERUNEK RUCHU POŁAZDÓW
 25 – MIEJSCA PARKINGOWE
 2 – MIEJSCA PARKINGOWE NIEPELNOSPRAWNI

BIURO ARCHITEKTONICZNE "LIMBA"
 PROJEKT ADAPTACJI WNIETRZA BUDYNKU
 BRAMA WYDZIAŁOWY KLUB
 I OTOCZENIA BRAMY LIDZBARSKIEJ W POWIĄZANIU
 Z HISTORIA I TRADYCJĄ MIASTA

TYTUŁ PROJEKTU
 BISKUPNIK, OBRĘB 1, DZIAŁKI NR:
 38/3, 38/4, 39/1 (CZĘŚĆ)

LOKALIZACJA
 GMINA I MIASTO BISKUPNIK

INWESTOR
 UL. KOSCIUSZKI 2,
 11-230 BISKUPNIK

DANE KONTRATOWE
 ARCHITEKTURA
 LIMBA EKO SP. Z O.O.
 UL. ZIMCZYNA 10, 30-251 ROKAWÓW
 TEL./FAX: +48 66 22 429 38 60
 MAIL: biuro@limba.pl

INSTALACJE SANITARNE
 MALGORZATA DUTKA
 KOL.: 604 574 464
 MAIL: malgorzata@limba.pl

INSTALACJA ELEKTRYCZNA
 KRZYSZTOF GĄC
 KOL.: 501 032 852
 GOC: krzysztof@limba.pl

PROJEKT KONSTRUKCJI
 JACEK BEDNARCZYK
 KOL.: 504 107 887
 BEDNARCZYK@bednarczyk.pl

PROJEKT TELEFONICZNY
 PIOTR RACZYŃSKI
 KOL.: 604 750 604
 PIOTR@raczynski.pl

PROJEKTOWAŁ
 Arch. Anna Husorska
 NR UP.R. NB. 66/97

PROJEKTOWAŁ
 Arch. Julia Szatko
 NR UP.R. NB. 294/2000

FAZA PROJEKTU
 Arch. Beata Bies Baiger
 NR UP.R. NB. 294/2000

BRANŻA
 ARCHITEKTURA

TEMAT RYSUNKU
 ZAGOSPODAROWANIE TERENU

SKALA RYSUNKU
 1 : 500

ARKUSZ
 SEKCJA
 BRANŻA
 DATA
 NR RYSUNKU

29.7.x/75
 A
 25.05.18
 01