

STADIUM	PROJEKT BUDOWLANY
BRANŻA	ELEKTRYCZNA
NAZWA PROJEKTU	ROZBUDOWA I REMONT BUDYNKU OKIAŁ (BEZ ZMIANY MOCY PRZYŁĄCZENIOWEJ)

INWESTOR	URZĄD GMINY BISZTYNEK UL. KOŚCIUSZKI 2 11-230 BISZTYNEK
TEMAT	WEWNĘTRZNE INSTALACJE ELEKTRYCZNE INSTALACJA ODGROMOWA
ADRES	BISZTYNEK, UL. OGRODOWA 1 DZ. NR GEOD. 1-55/9

Dz. U. nr 106/2000, poz. 1126 art. 20 ust. 4

Oświadczam, że projekt budowlany branży elektrycznej sporządzono zgodnie z obowiązującymi przepisami oraz zasadami wiedzy technicznej.

PROJEKTOWAŁ:	inż. ROBERT SWAT upr. bud. WAM/0056/PWOE/09
SPRAWDZIŁ:	inż. JAROSŁAW KOPER upr. bud. WAM/0137/PWOE/05

Olsztyn, sierpień 2010r.

Dokumentacja chroniona Prawem Autorskim. Dz. U. Nr 24 poz. 83 z 23.02.1994r. WSZELKIE ZMIANY, POWIELANIE,  
UDOSTĘPNIANIE OSOBOM TRZECIM BEZ ZGODY  
AUTORÓW **ZABRONIONE**

**Spis zawartości.**

Strona tytułowa	stron – 1
Spis zawartości	stron – 1
Zaświadczenie z Okręgowej Izby Inżynierów Budownictwa	stron – 3
Uprawnienia budowlane	stron – 3
Umowa nr R2/Vm/B/300/2001	stron – 2
Opis techniczny	stron – 5
Obliczenia	stron – 1
Informacja dotycząca bezpieczeństwa i ochrony zdrowia	stron – 2

**Rysunki:**

Schemat ideowy tablicy TG	E-1
Schemat ideowy tablicy TB	E-2
Schemat ideowy tablicy TB-K	E-3
Schemat ideowy tablicy TB-Kotłownia	E-4
Rzut parteru – instalacja oświetleniowa	E-5
Rzut parteru – instalacja gniazd wtyczkowych	E-6
Rzut I piętra – instalacja oświetleniowa	E-7
Rzut I piętra – instalacja gniazd wtyczkowych	E-8
Rzut dachu – instalacja odgromowa	E-9
Widok tablicy TG	E-10
Widok tablicy TB	E-11
Widok tablicy TB-K	E-12
Widok tablicy TB-Kotłownia	E-13

**OPIS TECHNICZNY**  
**do projektu wykonawczego branży elektrycznej dotyczącego**  
**wewnętrznych instalacji elektrycznych i instalacji odgromowej**  
**w rozbudowanym i remontowanym budynku OKiAL**  
**w Bisztynku, ul. Ogrodowa 1 dz. nr geod. 1-55/9**  
**(BEZ ZMIANY MOCY PRZYŁĄCZENIOWEJ)**

**1. Podstawa opracowania.**

- 1.1. Zlecenie Inwestora.
- 1.2. Inwentaryzacja obiektu.
- 1.3. Opinia techniczna.
- 1.4. Projekt architektoniczny.
- 1.5. Projekt budowlany branży sanitarnej.
- 1.6. Obowiązujące przepisy, normy i katalogi.
- 1.7. Uzgodnienia z Inwestorem.

**2. Zakres opracowania.**

- 2.1. Istniejące złącze kablowo-pomiarowe ZK-P.
- 2.2. Zakres demontażu.
- 2.3. Tablice zasilające
- 2.4. Obwody rozdzielcze (wz).
- 2.5. Wewnętrzne instalacje elektryczne.
- 2.6. Ochrona przeciwprzebieciowa.
- 2.7. Ochrona p/porażeniowa.

**3. Istniejące złącze kablowo-pomiarowe ZK-P.**

W związku z decyzją Inwestora o nie zwiększaniu istniejącej mocy przyłączeniowej energii elektrycznej w rozbudowanym i remontowanym budynku OKiAL w Bisztynku, ul. Ogrodowa 1 dz. nr geod. 1-55/9 istniejące złącze kablowo-pomiarowe ZK-P3 usytuowane na zewnątrz budynku zgodnie z rys. E-1 pozostaje bez zmian. Przed przystąpieniem do robót elektrycznych należy ponownie przeanalizować bilans mocy i w razie potrzeby wystąpić do Zakładu Energetycznego z wnioskiem o zwiększenie mocy.

**4. Zakres demontażu.**

Istniejące obwody rozdzielcze, tablice bezpiecznikowe oraz istniejące instalacje elektryczne, które zostaną zastąpione przez projektowane w rozbudowanym i remontowanym budynku OKiAL w Bisztynku, ul. Ogrodowa 1 dz. nr geod. 1-55/9 należy zdemontować.

Demontaż przeprowadzić w uzgodnieniu z Inwestorem. Materiały z demontażu przekazać Inwestorowi.

### **5. Obwody rozdzielcze (włz).**

Wszystkie obwody rozdzielcze (włz) należy układać w ciągach poziomych w korytkach kablowych ocynkowanych oraz p/t, w ciągach pionowych w rurach RB oraz p/t:

Poszczególne włz należy wprowadzić do tablic bezpiecznikowych i podłączyć do wyłączników głównych.

### **6. Tablica bezpiecznikowa TG.**

W niniejszym opracowaniu przewidziano główną tablicę bezpiecznikową TG w obudowie FP92SN2 prod. „Hager” z drzwiczkami wyposażonymi w zamek (stopień ochrony obudowy IP40). W/w tablicę należy zamontować na parterze w pom. 1 na wysokości ok. H=1,2m mierząc od poziomu posadzki do dolnej krawędzi tablicy zgodnie z rys. nr E-6. Tablicę i obwody należy trwale oznaczyć i opisać. Układ połączeń i wyposażenie stosować zgodnie ze schematem przedstawionym na rys. E-1.

### **7. Tablica bezpiecznikowa TB.**

W niniejszym opracowaniu przewidziano tablicę bezpiecznikową TB w obudowie FW42US1 prod. „Hager” z drzwiczkami wyposażonymi w zamek (stopień ochrony obudowy IP40). W/w tablicę należy zamontować na piętrze w pom. 1 na wysokości ok. H=1,2m, mierząc od poziomu posadzki do dolnej krawędzi tablicy zgodnie z rys. nr E-8. Tablicę i obwody należy trwale oznaczyć i opisać. Układ połączeń i wyposażenie stosować zgodnie ze schematem przedstawionym na rys. E-2.

### **8. Tablica bezpiecznikowa TK.**

W niniejszym opracowaniu przewidziano tablicę bezpiecznikową komputerową TK w obudowie VU36NE prod. „Hager” z drzwiczkami wyposażonymi w zamek (stopień ochrony obudowy IP40). W/w tablicę należy zamontować na piętrze w pom. 1 na wysokości ok. H=1,2m, mierząc od poziomu posadzki do dolnej krawędzi tablicy zgodnie z rys. nr E-8. Tablicę i obwody należy trwale oznaczyć i opisać. Układ połączeń i wyposażenie stosować zgodnie ze schematem przedstawionym na rys. E-3.

### **9. Tablica bezpiecznikowa TB-Kotłownia.**

W niniejszym opracowaniu przewidziano tablicę bezpiecznikową kotłowni TB-Kotłownia w obudowie FL122A prod. „Hager” z drzwiczkami wyposażonymi w zamek (stopień ochrony obudowy IP44). W/w tablicę należy zamontować na parterze w pom. 23 na wysokości ok. H=1,2m, mierząc od poziomu posadzki do dolnej krawędzi tablicy zgodnie z rys. nr E-58. Tablicę i obwody należy trwale oznaczyć i opisać. Układ połączeń i wyposażenie stosować zgodnie ze schematem przedstawionym na rys. E-4.

## 10. Instalacja elektryczna.

### 10.1 Instalacja oświetleniowa.

W pomieszczeniach budynku należy zastosować oprawy zgodnie z przedstawioną legendą na rys. E-5, E-7.

W zaznaczonych oprawach jako „Aw” umieścić moduł zasilania awaryjnego 2h (dwugodzinnego).

Oprawy dla oświetlenie sceny należy dobrać zgodnie z indywidualnymi wytycznymi Inwestora.

Dodatkowo w komunikacji należy zamontować oprawy Multiuran LED 3 i MultiWenus 2 z modułem awaryjnym 3h firmy „LUG” (z piktogramami na wprost). Instalację prowadzić przewodami typu YDY 2, 3, 4, 5x1,5 układanymi w korytku kablowym KPR 300 H42/3 oraz w rurkach RB22 i p/t. Załączanie oświetlenia podzielone zostało na szereg stref uwzględniających pracę personelu. Sterowanie załączaniem i wyłączaniem oświetlenia odbywa się wyłącznikami jednobiegunowymi, dwubiegunowymi i schodowymi. Przewidziano osprzęt p/t. Wysokość montażu wyłączników 1,4m. Rozmieszczenie opraw pokazano na rys. nr E-5, E-7.

Instalacje elektryczne wykonać w układzie TN-S

### 10.2 Instalacja gniazd wtykowych 1-faz i 3-faz.

Rozmieszczenie gniazd 1-faz i 3-faz pokazano na rzutach obiektu rys. nr E-6, E-8. Instalację gniazd wtykowych prowadzić przewodami typu YDY 3 i 5x2,5mm<sup>2</sup> układanymi w korytku kablowym KPR 300 H42/3 oraz w rurkach RB22 i p/t.

Gniazda instalować na poszczególnych wysokościach od poziomu posadzki:

- komunikacja - 0,2-0,3m,
- pom. socjalne, pom. gospodarcze - 1,2m
- pom. biurowe (gniazda ogólnego przeznaczenia) – 1,2m
- łazienki i sanitariaty - 1,4m

W łazienkach zastosować osprzęt szczelny IP44. Osprzęt licować z powierzchnią ścian.

## 11. Instalacja odgromowa.

Instalację odgromową projektuje się zwodami poziomymi, które należy wykonać jako nienaprężane z drutu FeZn  $\phi 8$  mocując go na dystansowych wspornikach. Drut należy zamocować w sposób trwały w odległości min. 0,02m od dachu. Na wszystkich elementach budowlanych znajdujących się nad powierzchnią dachu (np. kominy, wentylatory) wykonać również zwody poziome  $h=0,02m$  na uchwytach dystansowych, a następnie po najkrótszej trasie połączyć ze zwodem poziomym dachu.

Dodatkowo dla ochrony należy wykonać zwody pionowe podwyższone jako typowe maszty odgromowe o długości 6m ponad dachem.

Ze względów estetycznych przewody odprowadzające DFeZn  $\phi 8$  należy ułożyć w rurze ochronnej RB 22 p/t.

Zaciski kontrolne (zaciski probiercze) instalować w ziemi w specjalnych plastikowych studzienkach kontrolno - pomiarowych prod. „Galmar” umieszczonych w odległości 0,5m od budynku. Zbrojenie stóp fundamentowych należy wykorzystać jako naturalny uziom. W przypadku braku wymaganej rezystancji uziemienia należy wykonać uziom otokowy bednarką FeZn 30x4 na głębokości 0,6m i w odległości od budynku min. 1,5m.

Trwałą wartość rezystancji uziemienia należy zapewnić poprzez:

- odpowiednio trwałe połączenia np. poprzez spawanie, połączenia śrubowe, zaciskanie lub nitowanie,
- ochronę antykorozyjną połączeń.

Wartość rezystancji uziemienia dla instalacji odgromowej  $R \leq 10 \Omega$ . Rzut dachu z naniesioną instalacją odgromową przedstawia rys. nr E-13.

Po wykonaniu prac należy wykonać schemat i pomiary instalacji odgromowej.

## **12. Instalacja przeciwprzebieciowa.**

Dla zapewnienia ochrony przed przepięciami urządzeń technologicznych należy zainstalować następujące elementy w oparciu o aparaty firmy DEHN:

- Ochronniki typu DEHNquard w tablicach bezpiecznikowych T1, T2, T3.

## **13. Ochrona od porażień.**

Projektuje się ochronę wg PN-IEC 60364-4-41 i N SEP-E-001, czyli samoczynne wyłączenie zasilania poprzez bezpieczniki topikowe, wyłączniki nadmiarowo-prądowe jako ochrona przed dotykiem pośrednim i izolowanie części czynnych dla ochrony przed dotykiem bezpośrednim oraz wyłączniki różnicowo-prądowe jako uzupełnienie ochrony przed dotykiem bezpośrednim.

Ochronę należy sprawdzić po wykonaniu montażu.

Układ sieciowy TN-S.

## **14. Instalacja wyrównawcza główna i miejscowa.**

### **14.1. Instalacja wyrównawcza główna.**

W budynku należy wykonać szynę wyrównawczą bednarką ocynkowaną FeZn 30x4. Do szyny wyrównawczej należy podłączyć wszystkie instalacje, zbiorniki, konstrukcje stalowe (stelaże, półki), zaciski PE w tablicach, konstrukcje stalowe wyposażenia technologicznego budynku, rurociągi metalowe technologiczne, sanitarne i wentylacyjne.

Rezystancja szyny  $R \leq 10 \Omega$ .

### **14.2. Instalacja wyrównawcza miejscowa.**

W łazienkach, sanitariatach oraz w kotłowni wykonać połączenia wyrównawcze lokalne przewodem DY 4 i 2,5mm<sup>2</sup>/RB p/t. Do przewodu PE przyłączyć wszystkie metalowe rurociągi, urządzenia węzła, rozdzielacze,

zachowując normatywne strefy ochronne pomiędzy instalacjami elektrycznymi i sanitarnymi.

### **15. Uwagi końcowe.**

- 15.1. Całość robót wykonać zgodnie z BHP, PBUE oraz przepisami norm: PN-76/E-05125, PN-92/E-05201, PN-86 E-05003/1, PN-89 E-05003/3, PN-IEC 60364, PN-IEC 364-4-481 i N SEP-E-004.
- 15.2. Po wykonaniu robót należy przeprowadzić badania i pomiary odbiorcze.
- 15.4. Tablice bezpiecznikowe oraz obwody instalacji powinny być opisane w sposób trwały.
- 15.5. Po wybudowaniu projektowanych urządzeń należy przeprowadzić próby i pomiary odbiorcze.
- 15.6. Na ścianach konstrukcyjnych w trakcie wykonywania prac budowlanych należy przygotować miejsca pod puszkę na osprzęt (wyłączniki, puszki rozgałęźne).
- 15.7. **Przed przystąpieniem do robót elektrycznych należy ponownie przeanalizować bilans mocy i w razie potrzeby wystąpić do Zakładu Energetycznego z wnioskiem o zwiększenie mocy.**

**16. Obliczenia sprawdzające.**

16.1. Moc szczytowa tablicy TG:

$$P_s = 20\text{kW}$$

16.2. Prąd obliczeniowy

$$I_b = \frac{P}{\sqrt{3} * U_n * \cos \varphi} \quad I_b = \frac{20000}{\sqrt{3} * 400 * 0,97} = 29,7\text{A}$$

wartość zabezpieczeń:

- istn. złącze kablowo-pomiarowe  $I_n=32\text{A}$ .16.3. Sprawdzenie na obciążalność prądem przewodu 5x LgY 35mm<sup>2</sup>

a)  $I_b=29,7\text{A} < I_n=32\text{A} < I_z=103\text{A}$

warunek spełniony

b)  $I_2 \leq 1,45 I_z$

$1,6 * I_n \leq 1,45 I_z$

$51,2\text{A} \leq 149,35\text{A}$

warunek spełniony16.4. Spadek napięcia dla 5x LgY 35mm<sup>2</sup> l=32m

$$\Delta U_{\%} = \frac{100 * P * l}{\gamma * s * U_n^2} \quad \Delta U_{\%} = \frac{100 * 20000 * 32}{55 * 35 * 400^2} = 0,2\%$$

**warunek spełniony**  
**dobrano 5x LgY 35mm<sup>2</sup>**



## INFORMACJA DOTYCZĄCA BEZPIECZEŃSTWA I OCHRONY ZDROWIA

### 1. Zakres robót oraz kolejność realizacji.

- przygotowanie podłoża pod projektowane przewody instalacji elektrycznej,
- wytyczenie tras układanych przewodów,
- układanie przewodów i mocowanie,
- przygotowanie podłoża pod projektowane tablice rozdzielcze
- instalowanie tablic rozdzielczych
- przygotowanie podłoża pod osprzęt elektryczny
- montowanie osprzętu na ścianach i sufitach
- montowanie instalacji odgromowej,
- wykonanie pomiarów rezystancji uziemienia i rezystancji izolacji przewodów
- wykonanie pomiarów skuteczności zerowania.

### 2. Elementy budowlane, które mogą stwarzać zagrożenie bezpieczeństwa i zdrowia ludzi.

Największe zagrożenia, które mogą wystąpić przy realizacji przedmiotowego zamierzenia inwestycyjnego wynikają ze specyfiki następujących robót budowlanych:

- prac na rusztowaniach, drabinach stwarzających szczególnie wysokie ryzyko upadku z wysokości, a także spadania z góry ciężkich przedmiotów;
- używanie elektronarzędzi
- czynne wodociągi

### 3. Przewidywane zagrożenia występujące podczas realizacji zadania.

Skala	Rodzaj zagrożenia	Miejsce	Czas wystąpienia
Wysoka	Porażenie prądem 0,4 kV	Obsługa elektronarzędzi	Roboty instalacyjne
Wysoka	Porażenie prądem 0,4 kV	Czynne instalacje	Roboty montażowe Uruchamianie instalacji

### 4. Sposób instruktażu pracowników przed przystąpieniem do realizacji zadania.

Wszyscy pracownicy wykonujący roboty elektroinstalacyjne powinni posiadać kwalifikacje przewidziane dla określonego stanowiska oraz ważne świadectwo lekarskie o dopuszczeniu do określonej pracy, a także przejść przeszkolenie w zakresie bhp oraz ewentualne szkolenia specjalistyczne.

Należy poinformować i pouczyć pracowników jak wykonywać instalacje elektryczne w pobliżu czynnych przewodów, kabli elektrycznych, ułożonego wodociągu oraz sporadyczne wystąpienia istniejących kabli telefonicznych.

### **5. Środki techniczne i organizacyjne zapobiegające niebezpieczeństwom wynikającym z realizacji zadania w strefie zagrożenia lub ich sąsiedztwie, zapewniające bezpieczną i sprawną komunikację w przypadku wystąpienia zagrożenia.**

- obowiązek udokumentowania dopuszczenia do eksploatacji sprzętu podlegającego przepisom o dozorcze technicznym
- zakaz udostępniania sprzętu osobom niepowołanym do jego obsługi
- wywieszenie na widocznym miejscu instrukcji obsługi i konserwacji
- miejsce robót należy zabezpieczyć przed dostaniem się osób postronnych
- przestrzeganie szczegółowych przepisów bhp określonych dla poszczególnych rodzajów robót
- robót nie wykonywać po zapadnięciu zmroku lub złej widoczności,
- pomiary elektryczne wykonywać w dwie osoby, w tym jedna z uprawnieniami do wykonywania pomiarów,
- po zakończeniu robót, uporządkować miejsce prac instalacyjnych.

**BIORĄC POWYŻSZE POD UWAGĘ STWIERDZA SIĘ, IŻ DANA INWESTYCJA MOŻE STWORZYĆ ZAGROŻENIE DLA ZDROWIA I ŻYCIA CZŁOWIEKA NALEŻY OPRACOWAĆ PLAN BIOZ**

Opracował:

<i>STADIUM</i>	<b>SPECYFIKACJA TECHNICZNA WYKONANIA I ODBIORU ROBÓT</b>
<i>BRANŻA</i>	<b>ELEKTRYCZNA</b>
<i>NAZWA PROJEKTU</i>	<b>ROZBUDOWA I REMONT BUDYNKU OKIAŁ (BEZ ZMIANY MOCY PRZYŁĄCZENIOWEJ)</b>

<i>INWESTOR</i>	<b>URZĄD GMINY BISZTYNEK UL. KOŚCIUSZKI 2 11-230 BISZTYNEK</b>
<i>TEMAT</i>	<b>WEWNĘTRZNE INSTALACJE ELEKTRYCZNE INSTALACJA ODGROMOWA</b>
<i>ADRES</i>	<b>BISZTYNEK, UL. OGRODOWA 1 DZ. NR GEOD. 1-55/9</b>

<i>PROJEKTOWAŁ:</i>	inż. ROBERT SWAT upr. bud. WAM/0056/PW0E/09
---------------------	--

## **1. WSTĘP**

### **1.1. Przedmiot ST**

Przedmiotem niniejszej Specyfikacji Technicznej /ST/ są wymagania dotyczące wykonania i odbioru wewnętrznych instalacji elektrycznych i instalacji odgromowej w rozbudowanym i remontowanym budynku OKiAL w Bisztyнку, ul. Ogrodowa 1 dz. nr geod. 1-55/9

### **1.2. Zakres stosowania ST**

Specyfikacja Techniczna /ST/ jest stosowana jako dokument przetargowy i kontraktowy przy zleceniu i realizacji robót wymienionych w punkcie 1.1.

### **1.3. Zakres robót objętych ST**

Roboty których dotyczy Specyfikacja, obejmuje wszystkie czynności umożliwiające i mające na celu budowę instalacji elektrycznej w wymienionych obiektach zgodnie z punktem 1.1.

Niniejsza specyfikacja techniczna związana jest z wykonaniem n/w robót.

- Roboty ziemne
- Montaż oświetlenia terenu
- Montaż wz'ów i tablic bezpiecznikowych
- Instalacja elektryczna
- Instalacja wyrównawcza
- Instalacja odgromowa
- Badania i pomiary elektryczne

### **1.4. Ogólne wymagania dotyczące robót**

Kierownik robót jest odpowiedzialny za jakość ich wykonania oraz za ich zgodność z dokumentacją projektową, ST i poleceniami Inżyniera.

### **1.5. Nazwy i kody: grup robót, klas i kategorii robót**

- Roboty ziemne kod CPV 45314300-5
- Montaż opraw oświetleniowych kod CPV 45311200-2
- Montaż wz'ów i tablic bezpiecznikowych kod CPV 45315700-5
- Instalacja elektryczna kod CPV 45315700-5, kod CPV 45311100-1 i kod CPV 45315100-9
- Instalacja wyrównawcza kod CPV 4531000-0
- Instalacja odgromowa kod CPV 45317000-2
- Badania i pomiary elektryczne kod CPV 4531000-0

## **2. MATERIAŁY**

Mogą być stosowane wyroby producentów krajowych i zagranicznych posiadające aprobaty techniczne wydane przez odpowiednie Instytuty Badawcze. Wykonawca uzyska przed zastosowaniem wyrobu akceptację Inżyniera Budowlanego

### **2.1. Instalacje**

Do budowy instalacji elektrycznej stosuje się następujące materiały podstawowe :

- kable YAKYżo
- kable YKYżo
- przewody kabelkowe miedziane typu LgY, YDYżo; 750V; -40;+70C° spełniające aktualne normy
- bednarkę stalową ocynkowaną
- osprzęt rozdzielnic

## **2.2. Aparatura**

Dopuszcza się zastosowanie aparatury różnych firm pod warunkiem zachowania parametrów technicznych i jakościowych.

Wyszczególnienie wszystkich zastosowanych aparatów w zestawieniach materiałów.

## **2.3. Źródła uzyskania materiałów**

Co najmniej na trzy tygodnie przed zaplanowanym wykorzystaniem jakichkolwiek materiałów przeznaczonych do robót Kierownik robót przedstawi szczegółowe informacje dotyczące zamawiania tych materiałów i odpowiednie świadectwa badań. Inspektor może dopuścić tylko te materiały, które posiadają;

– certyfikat na znak bezpieczeństwa określonymi na podstawie Polskich Norm, aprobat technicznych oraz właściwych przepisów i dokumentów technicznych.

– deklaracji zgodności lub certyfikat zgodności z Polską Normą lub aprobatą techniczną, w przypadku wyrobów, dla których nie ustanowiono Polskiej Normy, jeżeli nie są certyfikacją określoną, które spełniają wymogi ST.

## **2.4. Materiały nie odpowiadające wymaganiom**

Materiały te zostaną przez Wykonawcę wywiezione z terenu budowy, bądź złożone w miejscu wskazanym przez Inżyniera. Każdy rodzaj robót, w którym znajdują się nie zbadane i nie zaakceptowane materiały Wykonawca wykonuje na własne ryzyko, licząc się z jego nie przyjęciem i niezapłaceniem.

## **2.5. Przechowywanie i składowanie materiałów**

Wykonawca zapewni, aby tymczasowo składowane materiały, do czasu gdy będą one potrzebne do robót , były zabezpieczone przed zanieczyszczeniem, zachowały swoją jakość i właściwości do robót i były dostępne do kontroli Inżyniera.

## **3. Sprzęt**

Wykonawca jest zobowiązany do używania takiego sprzętu, który nie spowoduje niekorzystnego wpływu na jakość wykonywanych robót. Sprzęt używany do robót powinien być zgodny z ofertą Wykonawcy i powinien odpowiadać pod względem typów i ilości wskazaniom zawartym w ST, lub w projekcie organizacji robót, zaakceptowanym przez Inżyniera; w przypadku braku ustaleń w takich dokumentach sprzęt powinien być uzgodniony i

zaakceptowany przez Inżyniera. Wykonawca dostarczy dla Inżyniera kopie dokumentów potwierdzających dopuszczenie sprzętu do użytkowania, tam gdzie jest to wymagane przepisami.

#### **4. TRANSPORT**

Wykonawca jest zobowiązany do stosowania jedynie takich środków transportu, które nie wpłyną niekorzystnie na jakość wykonywanych robót i właściwości przewożonych materiałów. Liczba środków transportu będzie zapewniać prowadzenie robót zgodnie z zasadami określonymi w dokumentacji projektowej, ST i wskazaniach Inżyniera, w terminie przewidzianym umową. Wykonawca będzie usuwać na bieżąco, na własny koszt wszelkie –zanieczyszczenia spowodowane jego pojazdami na drogach publicznych oraz dojazdach do terenu budowy.

#### **5. WYKONANIE ROBÓT**

Wykonawca jest odpowiedzialny za prowadzenie robót zgodnie z umową oraz za jakość zastosowanych materiałów i wykonywanych robót, za ich zgodność z dokumentacją projektową, wymaganiami ST, projektu organizacji robót oraz poleceniami Inżyniera. Wykonawca ponosi odpowiedzialność za dokładne wytyczenie w planie i wyznaczenie wysokości wszystkich elementów robót zgodnie z wymiarami i rzędnymi określonymi w dokumentacji projektowej lub przekazanymi na piśmie przez Inżyniera.

Następstwa jakiegokolwiek błędu spowodowanego przez Wykonawcę w wytyczeniu i wyznaczeniu robót zostaną, jeśli wymagać tego będzie Inżynier, poprawione przez Wykonawcę na własny koszt. Sprawdzenie wytyczenia robót lub wyznaczenia wysokości przez Inżyniera nie zwalnia Wykonawcy od odpowiedzialności za ich dokładność.

Decyzje Inżyniera dotyczące akceptacji lub odrzucenia materiałów i elementów robót będą oparte na wymaganiach sformułowanych w dokumentach umowy, dokumentacji projektowej i w ST, a także w normach i wytycznych. Przy podejmowaniu decyzji Inżyniera uwzględni wyniki badań materiałów i robót, rozrzuty normalne występujące przy produkcji i przy badaniu materiałów, doświadczenia z przeszłości, wyniki badań naukowych oraz inne czynniki wpływające na rozważną kwestię.

Polecenia Inżyniera będą wykonywane nie później niż w czasie przez niego wyznaczonym, po ich otrzymaniu przez Wykonawcę, pod groźbą zatrzymania robót. Skutki finansowe z tego tytułu ponosi Wykonawca.

#### **5.1. Wymagania ogólne i szczegółowe dotyczące projektowanych instalacji elektrycznych wewnętrznych**

##### **5.1.1. Wstęp**

Bez względu na rodzaj inst. i sposób ich montażu, należy przeprowadzić następujące roboty podstawowe:

- trasowanie
- montaż konstrukcji wsporczych i uchwytów
- przejścia przez ściany i stropy

- montaż sprzętu i osprzętu
- łączenie przewodów
- podejścia do odbiorników
- przyłączanie odbiorników
- ochrona przed porażeniem
- ochrona antykorozyjna

### **5.1.2. Trasowanie**

Trasa instalacji elektrycznych powinna przebiegać bezkolizyjnie z innymi instalacjami i urządzeniami, powinna być przejrzysta, prosta i dostępna dla prawidłowej konserwacji i remontów. Trasa instalacji musi przebiegać w liniach poziomych i pionowych.

### **5.1.3. Montaż konstrukcji wsporczych i uchwytów**

1. Konstrukcje wsporcze i uchwyty przewidziane do ułożenia na nich instalacji elektrycznych, bez względu na rodzaj instalacji powinny być zamocowane do podłoża w sposób trwały, uwzględniający warunki lokalne i technologiczne, w jakich dana instalacja będzie pracować oraz sam rodzaj instalacji.

2. Przy układaniu przewodów na uchwytach :

- odległości między uchwytami dla przewodów kabelkowych nie powinny być większe niż 0,5 m.
- rozstawienie uchwytów powinno być takie, aby odległości między nimi ze względów estetycznych były jednakowe, uchwyty między innymi znajdowały się w pobliżu sprzętu i osprzętu, do którego dany przewód jest wprowadzany oraz aby zwisy przewodów między uchwytami nie były widoczne

3. Przy układaniu przewodów na specjalnie utworzonych podłożach :

- na przygotowanej trasie należy mocować do konstrukcji budowlanych podłoża specjalne (korytka, wsporniki i.t.p.); mocowanie to wykonuje się zgodnie z projektem i odpowiednimi instrukcjami,
- po sprawdzeniu jakości mocowań oraz ich zgodności z projektem i instrukcjami montażu
- na podłożach tych należy układać przewody kabelkowe; w zależności od wymagań określonych w projekcie, rodzaju przewodów kabelkowych oraz kierunku trasy (poziomego, pionowego ) mogą one być układane "luzem" lub mocowane.

### **5.1.4. Przejścia przez ściany i stropy**

1. Wszystkie przejścia obwodów instalacji elektrycznych przez ściany stropy i.t.p. muszą być chronione przed uszkodzeniami.

2. Przejścia wymienione wyżej należy wykonywać w przepustach rurowych.

3. Obwody instalacji elektrycznych przechodzących przez podłogi muszą być chronione do wysokości bezpiecznej przed przypadkowymi uszkodzeniami. Jako osłony przed uszkodzeniem mechanicznym można stosować rury stalowe, z tworzyw sztucznych, kształtowniki, korytka i.t.p.

4. W przypadku stosowania specjalnie utworzonych podłóży (korytka, drabinki) przejścia te muszą być dostosowane do wymiarów podłóży. Zaleca się, aby w takich przypadkach otwory do przejść były wykonywane przy robotach budowlanych. Do podłóży tych można mocować sprzęt i osprzęt, zawsze jednak zgodnie z pkt. 5.2.5.

#### **5.1.5. Montaż sprzętu i osprzętu**

1. Sprzęt i osprzęt instalacyjny należy mocować do podłóży w sposób trwały zapewniający mocne i bezpieczne jego osadzenie.
2. Do mocowania sprzętu i osprzętu mogą służyć konstrukcje wsporcze przykręcane do podłóży za pomocą kołków i śrub rozporowych.

#### **5.1.6. Łączenie przewodów**

- W instalacjach elektr. wewnętrznych łączenia przewodów należy wykonywać w sprzęcie i osprzęcie instalacyjnym i w odbiornikach.
2. W przypadku gdy odbiorniki elektr. mają wyprowadzone fabrycznie na zewnątrz przewody, sposób przyłączenia należy uzgodnić z projektantem.
  3. Przewody muszą być ułożone swobodnie i nie mogą być narażone na naciągi i dodatkowe naprężenia.
  4. Do danego zacisku należy przyłączyć przewody o rodzaju wykonania, przekroju i w liczbie, do jakich zacisk ten jest przystosowany.
  5. W przypadku zastosowania zacisków, do których przewody są przyłączane za pomocą oczek, pomiędzy oczkiem a nakrętką oraz pomiędzy oczkami powinny znajdować się podkładki metalowe, zabezpieczone przed korozją w sposób umożliwiający przepływ prądu.
  6. Długość odizolowanej żyły powinna zapewniać prawidłowe przyłączenie.
  7. Zdejmowanie izolacji i oczyszczenie przewodu nie może powodować uszkodzeń mechanicznych.

#### **5.1.7. Podejścia do odbiorników**

1. Podejścia instalacji elektr. do odbiorników należy wykonać w miejscach bezkolizyjnych, bezpiecznych oraz w sposób estetyczny.
2. Podejścia od przewodów ułożonych w podłodze należy wykonywać w rurach stalowych, zamocowanych pod powierzchnią podłogi. Rury muszą spełniać odpowiednie warunki wytrzymałościowe i być wyprowadzone ponad podłogę do wysokości koniecznej dla danego odbiornika.
3. Podejścia zwieszakowe stosować dla odbiorników zasilanych od góry. Podejścia zwieszakowe należy wykonać jako sztywne lub elastyczne, w zależności od warunków technologicznych.
4. Do odbiorników zamocowanych na ścianach podejścia należy wykonać przewodami ułożonymi na tych ścianach.

#### **5.1.8. Instalowanie pojedynczych aparatów i odbiorników.**

1. Aparaty i odbiorniki mocowane indywidualnie.
  - a) aparaty i odbiorniki należy mocować zgodnie ze wskazaniami podanymi w instrukcji montażowej wytwórcy .
  - b) oprócz wymagań z pkt. a należy przestrzegać następujących warunków:



- jeżeli odbiornik lub aparat jest mocowany na konstrukcji, należy ją uprzednio umocować zgodnie z projektem,
- odbiornik lub aparat należy mocować śrubami lub wkrętami do kotków rozporowych
- śruby należy umieszczać we wszystkich otworach maszyny lub aparatu służących do mocowania,
- odchylenie odbiornika lub aparatu od pionu lub poziomu nie może przekraczać 5° jeżeli instrukcja wytwórcy nie podaje inaczej,
- oś napędu ręcznego aparatu powinna znajdować się na wysokości umożliwiającej wygodne i bezpieczne przestawienie napędu z poziomu obsługi; zaleca się aby krańcowe położenia napędu znajdowały się na wysokości od 0,5 do 1,5 m,
- jeżeli przed montażem odbiornika lub aparatu, mocowanych bezpośrednio na podłożu, warstwa wykończeniowa nie została położona, należy w otwory służące do umieszczania kotew włożyć kotki wystające o kilka centymetrów ponad przewidywany poziom warstwy wykończeniowej, a urządzenia mocować po stwardnieniu warstwy wykończeniowej i wyjęciu kotków.

## 2. Wprowadzanie przewodów do odbiorników i aparatów stałych

- Zewnętrzne warstwy ochronne przyłączonych przewodów wolno usuwać tylko z tych części przewodu, które po połączeniu będą niedostępne
- w przypadku gdy instalacja jest wykonana przewodami kabelkowymi, a aparat lub odbiornik jest wyposażony w dławik, należy uszczelnić przewód jak dla instalacji w wykonaniu szczelnym
- przewody odbiorników stałych nie powinny przenosić naprężeń, a przewód ochronny powinien mieć większy nadmiar długości niż przewody robocze

## 3. Łączniki należy mocować zgodnie z projektem

## 4. Łączniki należy montować na wysokości umożliwiającej :

- bezpieczne sterowanie napędem ręcznym, bezpieczny dostęp do aparatu,
- obserwację oraz obsługę elementów sygnalizujących stan łącznika, jeżeli to jest wymagane

5. Przyłączanie do zacisków łącznika (przełącznika, sterownika) należy wykonać zgodnie ze schematem połączeń. W łącznikach jedнопrzerwowych przewody zasilające należy przyłączyć od strony zacisków nieruchomych.

## 6. Łączniki krzywkowe :

- położenie dźwigni łącznika należy wyregulować w ten sposób, aby łączył on obwód elektryczny zgodnie z programem ,
- rolka dźwigni powinna obracać się swobodnie; w razie potrzeby należy pokryć ją smarem
- przy montażu wyłącznika należy założyć uszczelki i dokręcić pokrywę obudowy.

### 5.1.9. Instalowanie opraw oświetleniowych

Oprawy oświetlenia zewnętrznego i wewnętrznego instalować zgodnie z rozmieszczeniem na podstawie obliczeń technicznych i o parametrach poszczególnych typów opraw nie gorszych niż przyjęto w projekcie.

### **5.1.10. Przyłączanie odbiorników**

1. Miejsca połączeń żył przewodów z zaciskami odbiorników powinny być dokładnie oczyszczone. Samo połączenie musi być wykonane w sposób pewny pod względem elektrycznym i mechanicznym oraz zabezpieczone przed osłabieniem siły docisku i korozją.
2. Przyłączenia sztywne wykonywać w rurach sztywnych wprowadzonych bezpośrednio do odbiorników oraz przewodami kabelkowymi. Wykonać je dla odbiorników stałych, przymocowanych do podłoża i nie ulegających żadnym przesunięciom.
3. Przewody wychodzące z rur powinny być zabezpieczone przed mechanicznymi uszkodzeniami izolacji np. przez założenie tulejek izolacyjnych.
4. W miejscach narażonych na uszkodzenia mechaniczne przewody doprowadzane do odbiorników muszą być chronione.
5. Żyłka przewodu powinna być pozbawiona izolacji tylko na długości niezbędnej do prawidłowego połączenia z zaciskiem. Nie należy pozostawiać nadmiaru długości gołej żyły przed lub za zaciskiem.
6. Długość żył wprowadzonych do odbiornika lub aparatu powinna umożliwiać przyłączenie ich do dowolnego zacisku.
7. Końce żył przewodów wprowadzonych do odbiornika, a nie wykorzystanych, należy izolować i unieruchomić.
8. Na żyły należy założyć oznaczniki wykonane z materiału izolacyjnego; na oznacznikach umieścić symbole żył zgodnie ze schematem. Oznaczniki nakładać na lekki wcisk, aby nie mogły zsunąć się lub spaść pod własnym ciężarem.

### **5.1.11. Ochrona przeciwporażeniowa**

1. Przewody instalacji ochronnej i uziemiające przyłączone do stałych urządzeń elektrycznych lub nieruchomych przedmiotów metalowych należy układać w sposób stały.  
Układanie i łączenie izolowanych przewodów wielożyłowych, w których jedna z żył spełnia funkcje przewodu ochronnego, należy wykonać wg. wymagań podanych w pkt. 1.6. a ponadto
  - a) połączenia śrubowe należy wykonać śrubami o średnicy co najmniej 10 mm ze stali odpornej na korozję lub odpowiednio przed nią zabezpieczonych,
  - b) połączenia śrubowe należy wykonać w taki sposób, aby ponad nakrętkę wystawały co najmniej dwa zwoje gwintu śruby; nakrętkę należy odpowiednio mocno dokręcić i zabezpieczyć podkładką sprężystą przed samoczynnym rozluźnianiem,
  - c) powierzchnie stykowe połączeń śrubowych należy przed dokręceniem oczyścić i pokryć wazeliną bezkwasową.
3. Zaciski ochronne należy wykonać następująco:
  - a) zacisk ochronny powinien być na stałe przymocowany do chronionych urządzeń i maszyn elektr. bądź innych przedmiotów objętych dodatkową ochroną przeciwporażeniową,

b) zacisk ochronny powinien być trwale oznaczony oraz różnić się barwą kontrastującą z barwą urządzenia, do którego jest przymocowany,

c) zaciski ochronne powinny spełniać wymagania podane w pkt. 2.

4. Oznakowania barwne należy wykonywać wg "PN - 81/E - 05023 Urządzenia elektroenergetyczne. Oznaczenie barwami przewodów gołych oraz izolacji żył ochronnych i zerowych w przewodach i kablach." w następujący sposób:

a) przewód neutralny – oznakować barwą jasnoniebieską

b) przewody ochronne - oznakować kombinacją barwy zielonej i żółtej. Oznakowanie to realizować przez naniesienie przylegających do siebie zielonożółtych pasków o szerokości od 15 do 100 mm każdy. Izolacja żył powinna być zabarwiona tak, aby na końcach przewodu na długości 15 mm jedna z barw pokrywała co najmniej 30%, lecz nie więcej niż 70% powierzchni, a druga pokrywała pozostałą część powierzchni przewodu,

c) kombinacja barw zielonej i żółtej nie może być stosowana do innych celów poza wyróżnianiem przewodu pełniącego funkcję przewodu ochronnego,

d) dopuszcza się stosowanie barwnych tulejek izolacyjnych w przypadku niemożności zabarwienia przewodów.

5. Montaż urządzeń i aparatów dodatkowej ochrony przeciwporażeniowej

a) Wszystkie stałe urządzenia i aparaty dodatkowej ochrony przeciwporażeniowej należy umocować i przyłączyć na stałe. Aparaty dodatkowej ochrony przeciwporażeniowej należy umocować za pomocą śrub lub wkrętów do tablic rozdzielczych lub płyt montażowych.

b) Przyłączenia przewodów ochronnych i roboczych do właściwych obwodów aparatów dodatkowej ochrony przeciwporażeniowej należy wykonać wyłącznie poprzez zaciski łączeniowe tych aparatów.

c) Przewody ochronne w sieci, w której zastosowano wyłączniki przeciwporażeniowe różnicowo-prądowe, należy izolować jak przewody robocze. Przewodów roboczych nie wolno uziemiać za wyłącznikiem ani łączyć z przewodem ochronnym za lub przed wyłącznikiem.

d) Gniazda wtyczkowe instalacji na napięcie obniżone ochronne powinny się różnić od gniazd wtyczkowych na nie obniżone napięcie robocze tak, aby wtyczki przyrządów ruchomych na napięcie obniżone nie pasowały do gniazd na napięcie nie obniżone.

6. Próby montażowe

a) Po wykonaniu instalacji i urządzeń ochrony przeciwporażeniowej powinna być przeprowadzona próba montażowa, tj.:

- oględziny wykonanej instalacji dodatkowej ochrony przeciwporażeniowej wraz z urządzeniami i aparatami wchodzącymi w jej skład,

- pomiary rezystancji uziemień,

b) Na podstawie oględzin wykonanej instalacji dodatkowej ochrony przeciwporażeniowej należy sprawdzić, czy została ona wykonana zgodnie z dokumentacją techniczną i niniejszymi wymaganiami. W szczególności należy sprawdzić :

- prawidłowość połączeń i przebiegu tras przewodów ochronnych,

- rodzaje i wymiary poprzeczne przewodów ochronnych oraz jakość wykonanych połączeń i przyłączy,

- oznakowanie barwne przewodów ochronnych,
- prawidłowość umocowań urządzeń i aparatów dodatkowej ochrony przeciwporażeniowej oraz ich połączeń z instalacją.

#### **5.1.12. Montaż rozdzielnic.**

Montaż rozdzielnic wykonać zgodnie z projektem

#### **5.1.13. Próby montażowe**

1. Po zakończeniu robót elektrycznych w obiekcie, przed ich odbiorem wykonawca zobowiązany jest do przeprowadzenia tzw. prób montażowych, tj. technicznego sprawdzenia jakości wykonanych robót wraz z dokonaniem potrzebnych badań i pomiarów (prac regulacyjno - pomiarowych ) i próbnym urucho-

mieniem ( "bieg luzem" ) poszczególnych przewodów, instalacji, urządzeń, maszyn itp. Zakres prób montażowych należy uzgodnić z inwestorem.

2. Wyniki prób montażowych powinny być ujęte w szczegółowych protokołach lub udokumentowane odpowiednim wpisem w dzienniku robót ( budowy ) ; stanowią one m.in. podstawę odbioru robót oraz podstawę do stwierdzenia przygotowania do podjęcia prac rozruchowych.

3. Zakres podstawowych prób montażowych obejmuje :

a) pomiar rezystancji izolacji instalacji, który należy wykonać dla każdego obwodu oddzielnie od strony zasilania; pomiarów należy dokonać indukcyjnym miernikiem 500 V lub 1000 V; rezystancja izolacji mierzona między badaną fazą, a pozostałymi fazami połączonymi z przewodem neutralnym lub ochronnym nie może być mniejsza od :

- 0,25 kW dla instalacji 230 V,

- 0,50 kW dla instalacji 400 V,

b) pomiar rezystancji izolacji odbiorników; rezystancja izolacji silników, grzejników itp. mierzona indukcyjnym miernikiem 500 V nie może być mniejsza od 1 MW ,

c) pomiary obwodów ochrony przeciwporażeniowej oraz sprawdzenie działania

4. Z prób montażowych należy sporządzić protokół.

5. Po pozytywnym zakończeniu wszystkich badań i pomiarów objętych próbami montażowymi należy załączyć instalacje pod napięcie i sprawdzić, czy :

- punkty świetlne są załączane zgodnie z założonym programem,

- w gniazdach wtyczkowych przewody fazowe są dokładnie dołączone do właściwych zacisków,

- silniki obracają się we właściwym kierunku.

#### **5.1.14. Koordynacja robót elektrycznych z innymi robotami**

1. Koordynacja robót budowlano - montażowych poszczególnych rodzajów powinna być dokonywana we wszystkich fazach procesu inwestycyjnego, począwszy od projektowania, a skończywszy na rozruchu i przekazaniu do eksploatacji. Koordynacją należy objąć również projekty organizacji budowy i robót, ogólne harmonogramy budowy oraz fazę realizacji

( wykonawstwa ) inwestycji. Wykonywanie robót koordynować bieżąco z kierownikiem budowy –przedstawicielem generalnego wykonawcy i kierownikami robót poszczególnych rodzajów.

2. Ogólny harmonogram budowy powinien określać zakres oraz terminy rozpoczęcia i zakończenia poszczególnych rodzajów robót lub ich etapów i powinien być tak uzgodniony, aby zapewniał prawidłowy przebieg zasadniczych robót ogólnobudowlanych, a równocześnie umożliwił technicznie i ekonomicznie prawidłowe wykonawstwo robót specjalistycznych ( w tym i elektrycznych ).

Ogólny harmonogram budowy powinien stanowić podstawę do opracowania szczegółowych harmonogramów robót elektrycznych.

## **6. KONTROLA JAKOŚCI ROBÓT**

### **6.1. Zasady kontroli jakości robót**

Celem kontroli robót będzie takie sterowanie ich przygotowaniem i wykonaniem, aby osiągnąć założoną jakość robót.

Wykonawca jest odpowiedzialny za pełną kontrolę i jakość materiałów i zapewnia odpowiedni system kontroli włączając personel, laboratorium, sprzęt, zaopatrzenie i wszystkie urządzenia niezbędne do pobierania próbek wody i ścieków i badań laboratoryjnych oraz robót.

### **6.2. Badania i pomiary**

Wszystkie badania i pomiary będą przeprowadzone zgodnie z wymogami norm. W przypadku, gdy normy nie obejmują jakiegokolwiek badania wymaganego w ST, stosować można wytyczne krajowe, albo inne procedury, zaakceptowane przez Inżyniera.

Przed przystąpieniem do pomiarów lub badań, Wykonawca powiadomi Inżyniera o rodzaju, miejscu i terminie pomiaru lub badania. Po wykonaniu pomiaru lub badania, Wykonawca przedstawi na piśmie ich wyniki do akceptacji Inżyniera.

### **6.3. Raporty z badań**

Wykonawca będzie przekazywać Inżynierowi kopie raportów a wynikami badań jak najszybciej.

### **6.4. Badania prowadzone przez Inżyniera**

Dla celów kontroli jakości i zatwierdzenia, Inżynier uprawniony jest do dokonywania kontroli, pobierania próbek i badania materiałów u źródła ich wytwarzania i zapewniona mu będzie wszelka potrzebna do tego pomoc ze strony Wykonawcy i producenta materiałów.

## **7. OBMIAR ROBÓT**

Jednostki obmiarów robót;

m. (metr) dla układania kabli i uziemienia

szt..dla wykonanych i odebranych rozdzielnic.

kpl. dla osprzętu elektroinstalacyjnego (łącznie, gniazda, puszki i.t.p.),

szt. dla sprawdzenia i pomiaru obwodu elektrycznego  
kpl (komplet) dla montażu opraw oświetleniowych

## **8. ODBIÓR ROBÓT**

Odbiór robót zgodnie z Warunkami Ogólnymi Specyfikacji.

## **9. PODSTAWA PŁATNOŚCI**

Cena za wykonanie robót obejmuje:

- trasowanie
- montaż konstrukcji wsporczych i uchwytów
- przejścia przez ściany i stropy
- układanie kabli i przewodów
- zakup dostawa i montaż rozdzielnic
- zakup, dostawa i montaż sprzętu i osprzętu
- zakup, dostawa i montaż opraw oświetleniowych
- łączenie przewodów
- podejścia do odbiorników
- przyłączanie odbiorników
- ochrona przed porażeniem
- ochrona antykorozyjna
- pomiary i testy zgodnie z pkt. 6 ST

## **10. PRZEPISY ZWIĄZANE**


1. Projekt budowlany opracowany przez inż. Roberta Swat

## **11. Przepisy i normy związane**

- Dz.U.Nr 75,poz.690.2002 Rozporządzenie Ministra Infrastruktury z dnia 12 kwietnia 2002r. w sprawie warunków technicznych, jakim powinny odpowiadać budynki i ich usytuowanie.
- PN-IEC 60364-1:2000 Instalacje elektryczne w obiektach budowlanych. Zakres, przedmiot i wymagania podstawowe
- PN-IEC 60364-441:2000 Instalacje elektryczne w obiektach budowlanych. Ochrona dla zapewnienia bezpieczeństwa. Ochrona przeciwporażeniowa.
- PN-IEC 60364-442:1999 Instalacje elektryczne w obiektach budowlanych. Ochrona dla zapewnienia bezpieczeństwa. Ochrona przed skutkami oddziaływania cieplnego.
- PN-IEC 60364-443:1999 Instalacje elektryczne w obiektach budowlanych. Ochrona dla zapewnienia bezpieczeństwa. Ochrona przed prądem przetężeniowym.
- PN-IEC 60364-4-443:1999 Instalacje elektryczne w obiektach budowlanych. Ochrona dla zapewnienia bezpieczeństwa. Ochrona przed przepięciami. Ochrona przed przepięciami atmosferycznymi lub łączeniowymi.

- PN-IEC 60364-4-46:1999 Instalacje elektryczne w obiektach budowlanych. Ochrona dla zapewnienia bezpieczeństwa. Odłączanie izolacyjne i łączenie.
- PN-IEC 60364-4-47:2001 Instalacje elektryczne w obiektach budowlanych. Ochrona dla zapewnienia bezpieczeństwa. Stosowanie środków ochrony dla zapewnienia bezpieczeństwa. Postanowienia ogólne. Środki ochrony przed porażeniem prądem elektrycznym
- PN-IEC 60364-4-443:1999 Instalacje elektryczne w obiektach budowlanych. Ochrona dla zapewnienia bezpieczeństwa. Ochrona przed przepięciami. Ochrona przed przepięciami atmosferycznymi lub łączeniowymi.
- PN-IEC 60364-4-473:1999 Instalacje elektryczne w obiektach budowlanych. Ochrona dla zapewnienia bezpieczeństwa. Stosowanie środków ochrony dla zapewnienia bezpieczeństwa. Środki ochrony przed prądem przetężeniowym.
- PN-IEC 60364-5-51:2000 Instalacje elektryczne w obiektach budowlanych. Dobór i montaż wyposażenia elektrycznego. Postanowienia ogólne.
- PN-IEC 60364-5-52:2002 Instalacje elektryczne w obiektach budowlanych. Dobór i montaż wyposażenia elektrycznego. Oprzewodowanie.
- PN-IEC 60364-5-523:2001 Instalacje elektryczne w obiektach budowlanych. Dobór i montaż wyposażenia elektrycznego. Obciążalność prądowa długotrwała przewodów.
- PN-IEC 60364-5-534:2003 Instalacje elektryczne w obiektach budowlanych. Dobór i montaż wyposażenia elektrycznego. Urządzenia ochrony przed przepięciami.
- PN-IEC 60364-5-54:1999 Izolacje elektryczne w obiektach budowlanych. Dobór i montaż wyposażenia elektrycznego. Uziemienia i przewody ochronne Errata N 1/2001.
- PN-IEC 60364-6-61:2000 Instalacje elektryczne w obiektach budowlanych- Sprawdzenie.  
Sprawdzanie odbiorcze.
- PN-IEC 60364-7-701:1999 Instalacje elektryczne w obiektach budowlanych. Wymagania dotyczące specjalnych instalacji lub lokalizacji- Pomieszczenia wyposażone w wannę lub/i basen natryskowy.
- PN-76/E-05125 Elektroenergetyczne i sygnalizacyjne linie kablowe.
- PN-86/E-05003.01, PN-89/E-05003.03; PN-89/E-05003.04, PN-IEC 61024-1:2001/Ap1:2002,
- PN-IEC 61024-1-2:2002, PN-IEC 61312-1:2001, PN-IEC 61312-2:2003  
Instalacje odgromowe  
PN-IEC 439-2:1997 rozdzielnice i sterownice niskonapięciowe

Proj. tablica bezpiecznikowa TG  
 usytuowana na parterze w pom. 1  
 w obudowie naściennej, univers, IP44/II,  
 1400x550x205 FP92SN2 prod. "Hager"

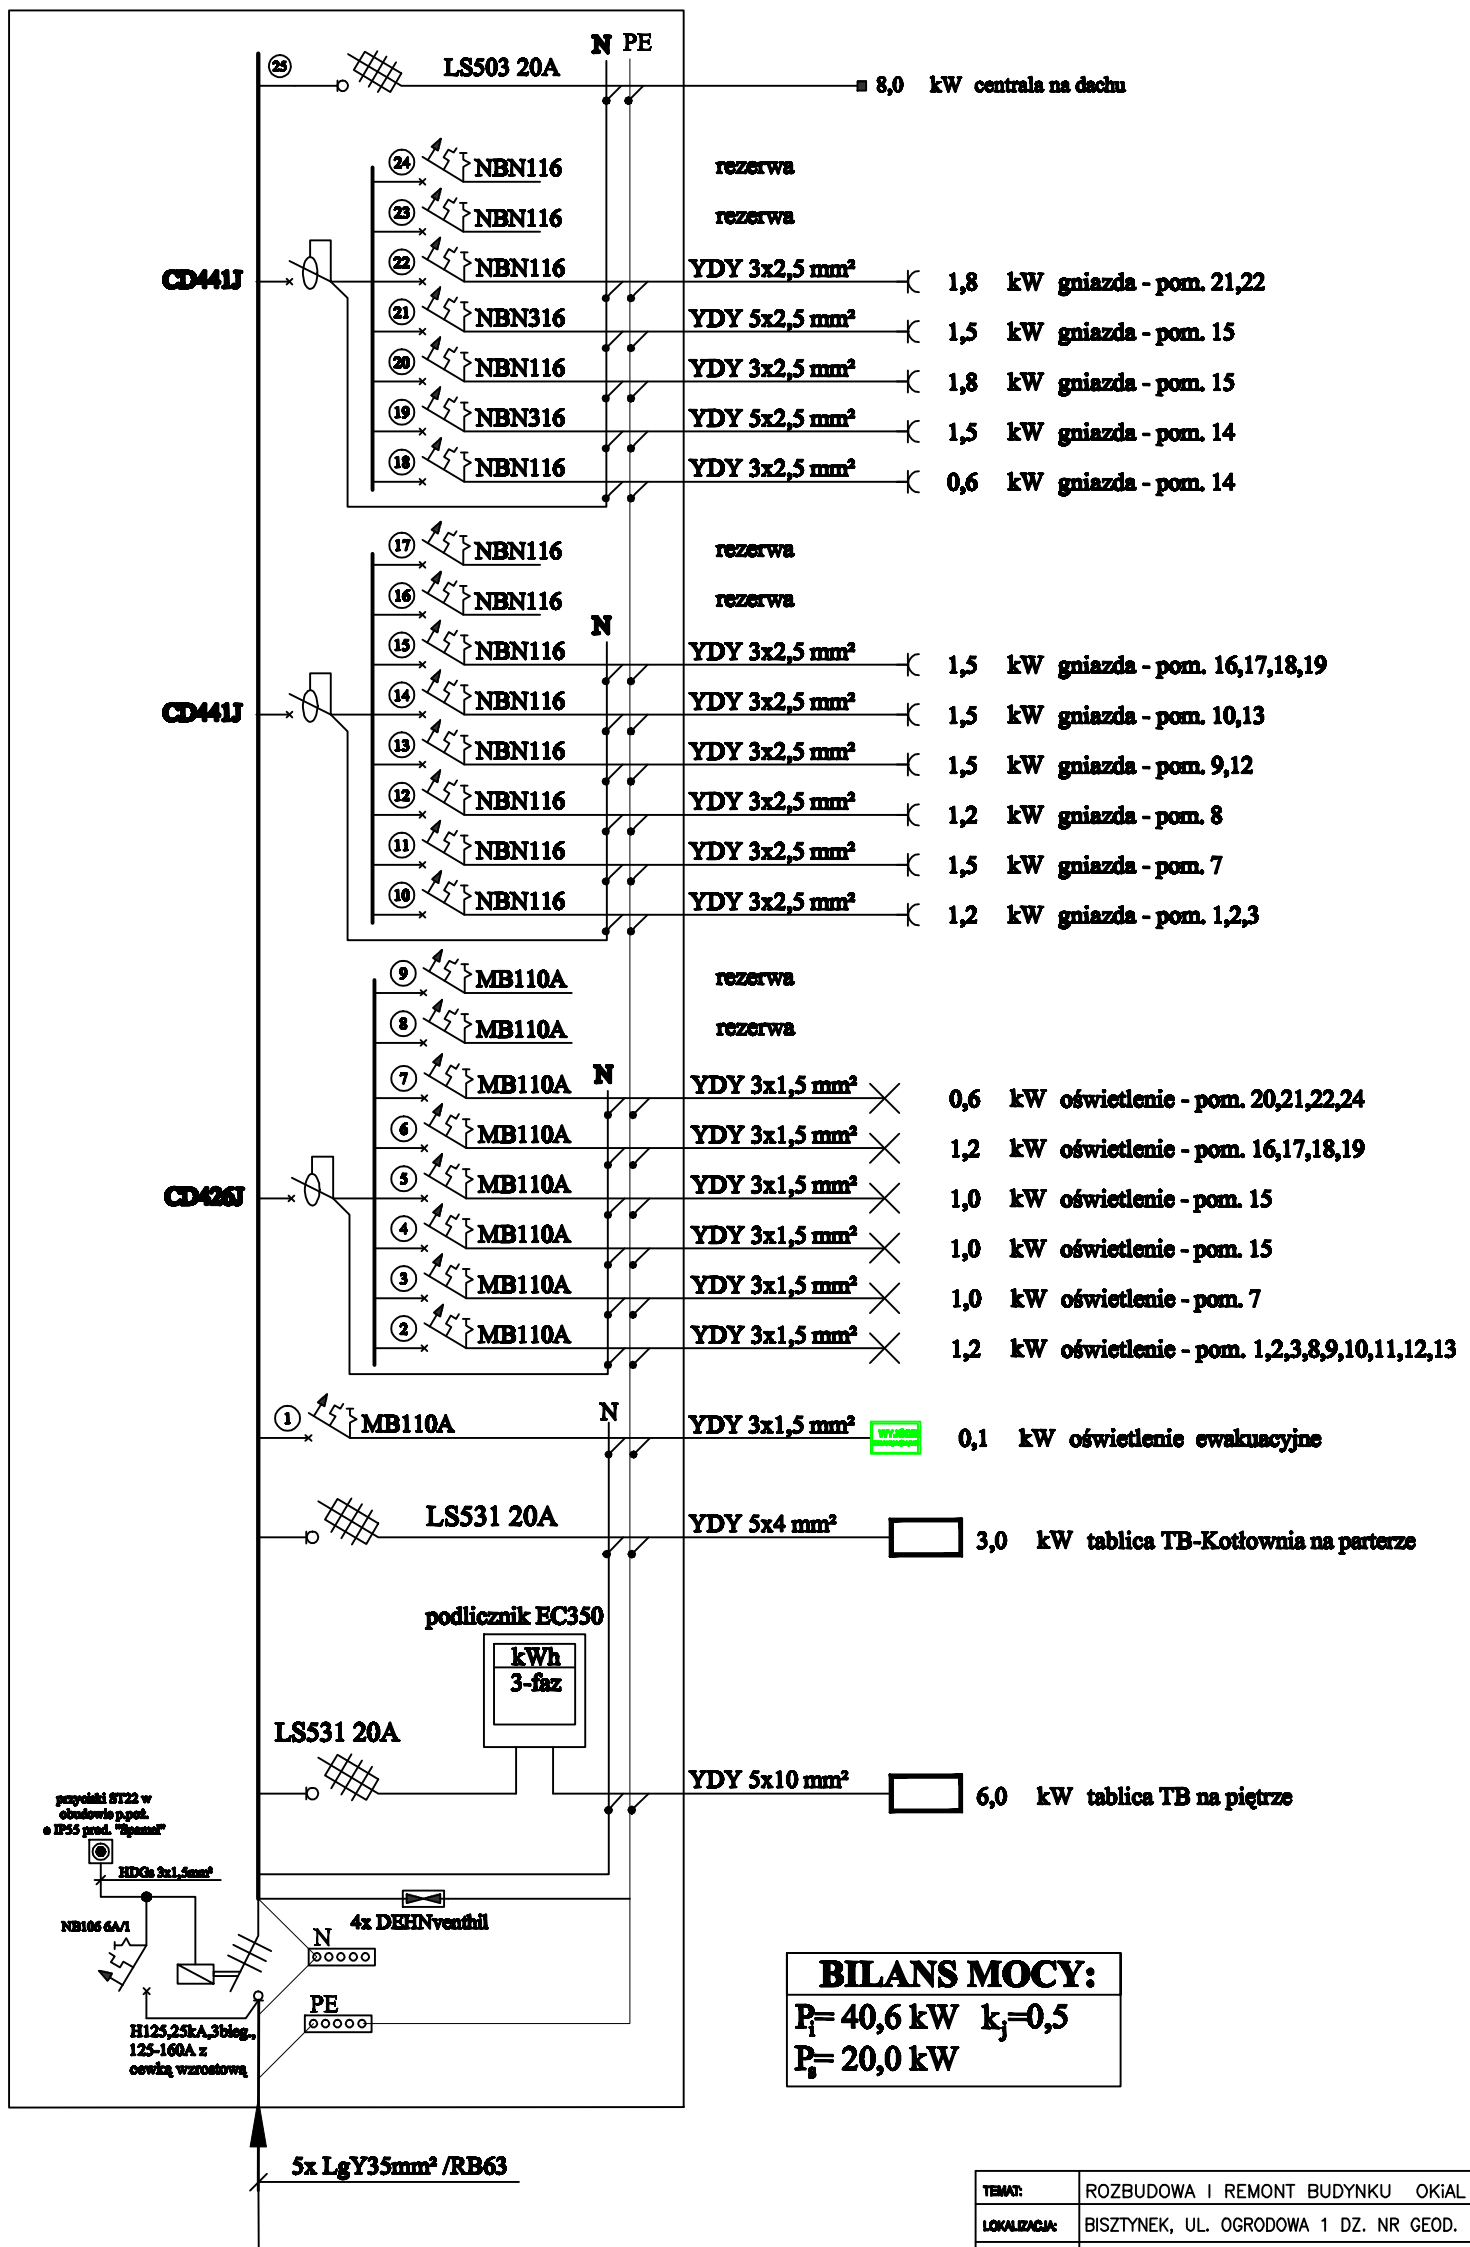


**BILANS MOCY:**  
 $P_i = 40,6 \text{ kW}$   $k_j = 0,5$   
 $P_p = 20,0 \text{ kW}$

TEMAT:	ROZBUDOWA I REMONT BUDYNKU OKIĄŁ		
LOKALIZACJA:	BISZTYNEK, UL. OGRODOWA 1 DZ. NR GEOD. 1-55/9		
INWESTOR:	URZĄD GMINY BISZTYNEK UL. KOŚCIUSZKI 2 11-230 BISZTYNEK		
PROJEKTANT:	inż. ROBERT SWAT upr. bud. WAM/0056/PWOE/09	PODPIS:	DATA: VIII.2010
SPRAWDZAJĄCY:	inż. JAROSŁAW KOPER upr. bud. WAM/0137/PWOE/05	PODPIS:	SKALA: b/s
BRANŻA:	ELEKTRYCZNA		
RYC. NR:	E-1		
TEMAT:	SCHEMAT IDEOWY TABLICY TG		




Proj. tablica bezpiecznikowa TB  
 usytuowana na piętrze w pom. 1  
 w obudowie 96mod. IP30/II kl. podtynk.  
 FW42US1 prod. "Hager"

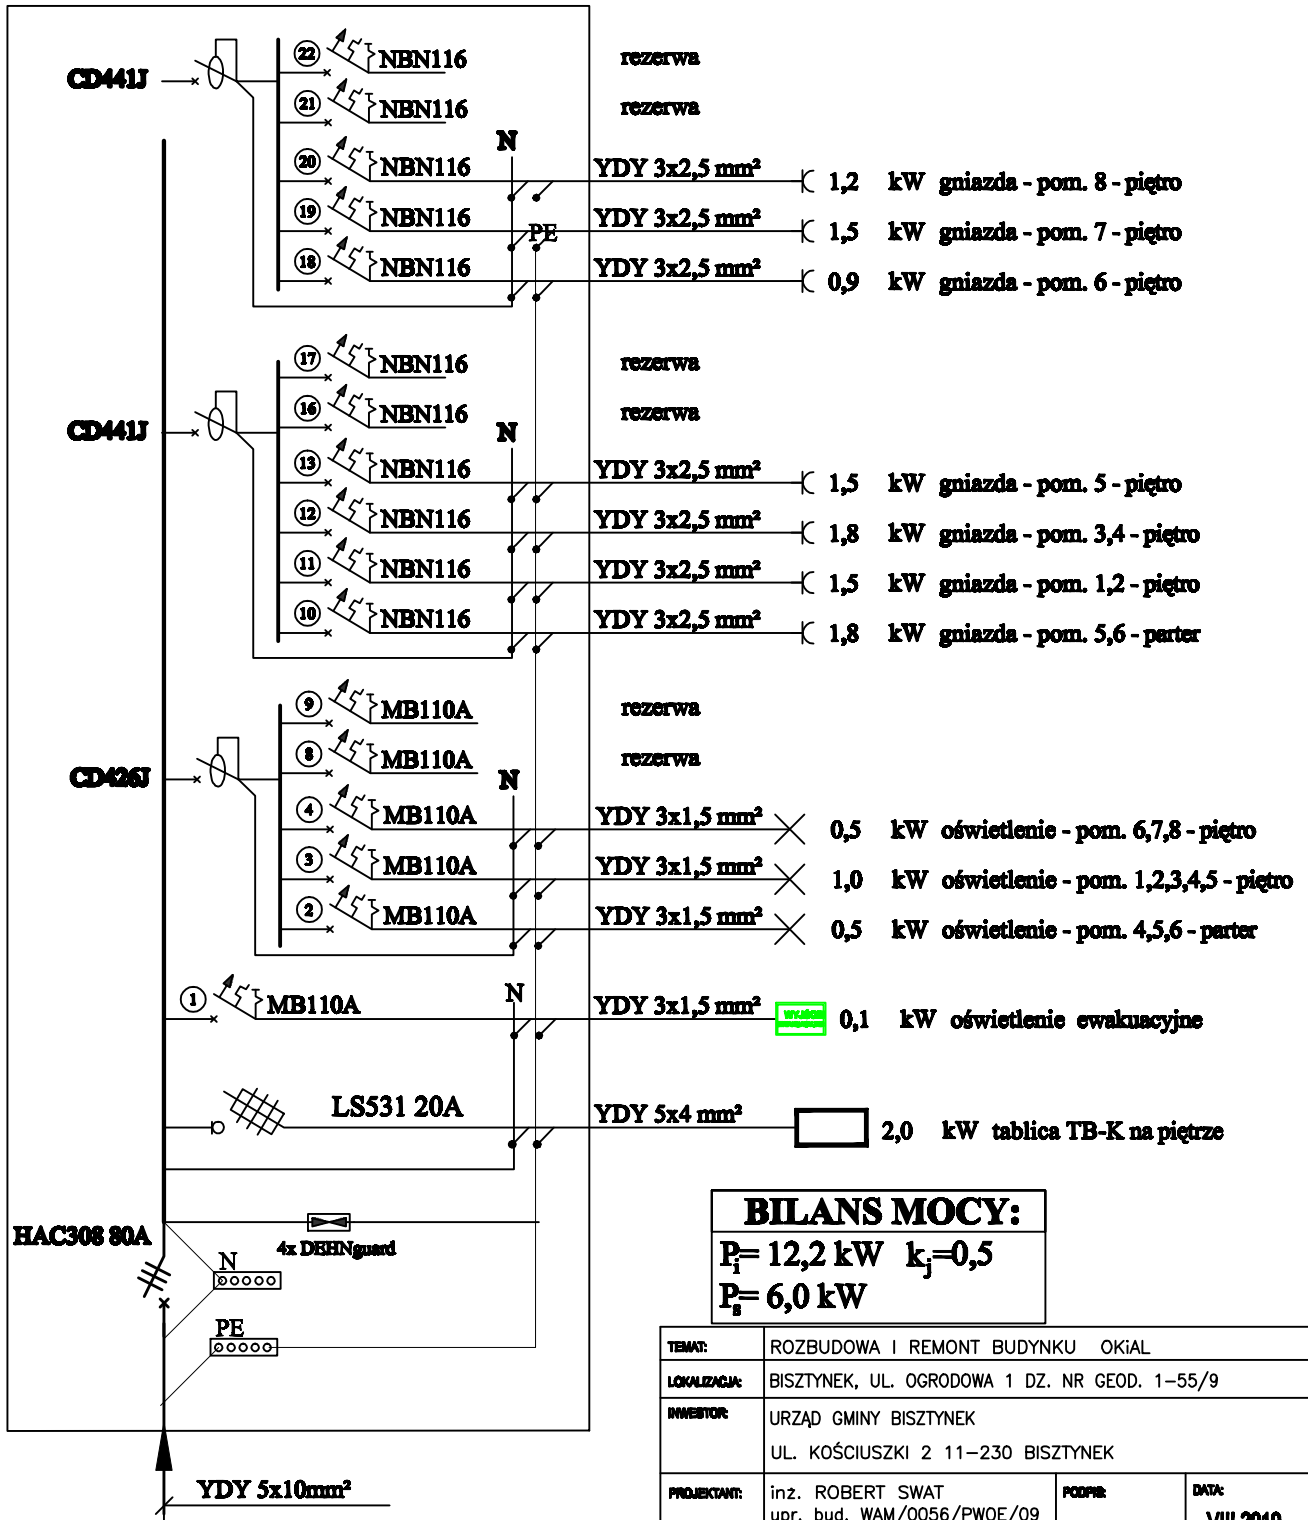

**BILANS MOCY:**  
 $P_i = 12,2 \text{ kW}$   $k_j = 0,5$   
 $P_g = 6,0 \text{ kW}$

TEMAT:	ROZBUDOWA I REMONT BUDYNKU OKIĄL		
LOKALIZACJA:	BISZTYNEK, UL. OGRODOWA 1 DZ. NR GEOD. 1-55/9		
INWESTOR:	URZĄD GMINY BISZTYNEK UL. KOŚCIUSZKI 2 11-230 BISZTYNEK		
PROJEKTANT:	inż. ROBERT SWAT upr. bud. WAM/0056/PWOE/09	PODPIS:	DATA: VIII.2010
SPRAWDZAJĄCY:	inż. JAROSŁAW KOPER upr. bud. WAM/0137/PWOE/05	PODPIS:	SKALA: h/s RYŚ. NR E-2
BRANŻA:	ELEKTRYCZNA		
TEMAT:	SCHEMAT IDEOWY TABLICZY TB		

Proj. tablica bezpiecznikowa TB-K  
 usytuowana na piętrze w pom. 1  
 Volta podtynkowa IP30, 3- rzędowa, 36mod.  
 VU36NE prod. "Hager"

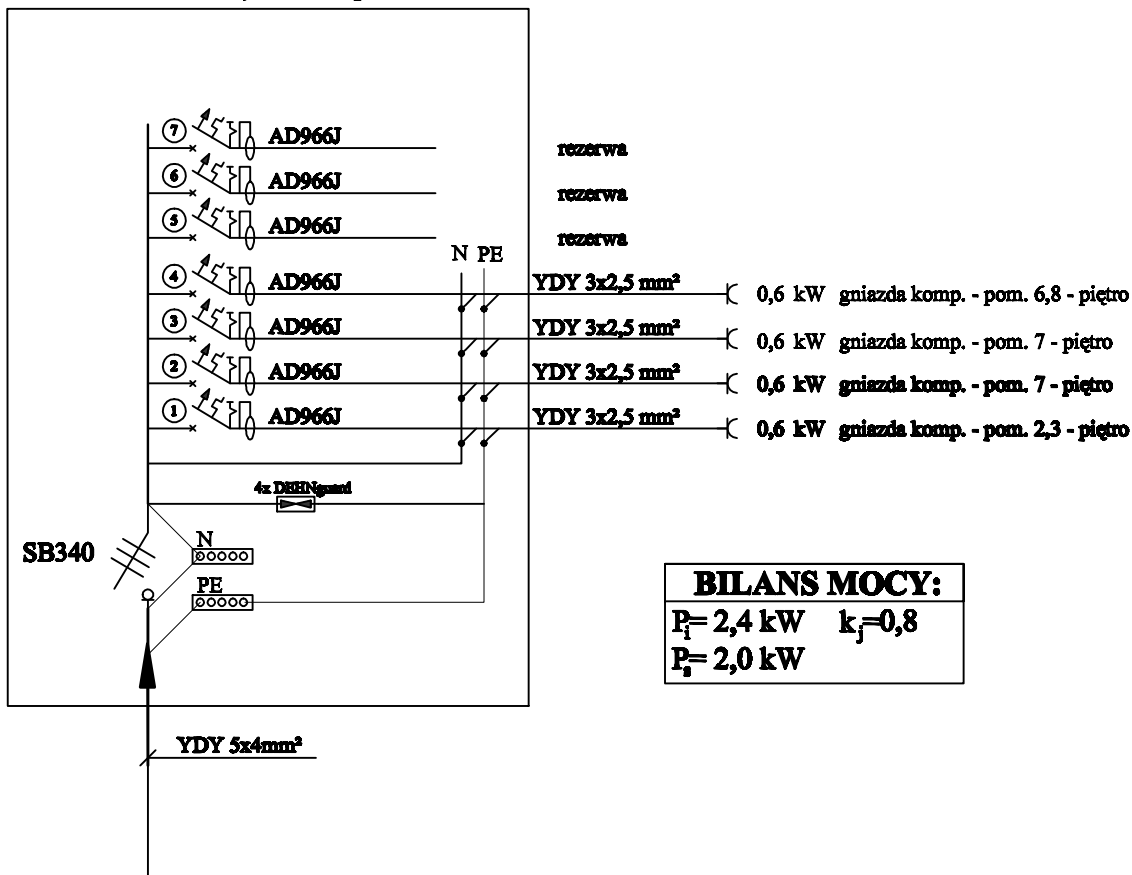


**BILANS MOCY:**  
 $P_i = 2,4 \text{ kW}$   $k_j = 0,8$   
 $P_r = 2,0 \text{ kW}$

zasilanie z TB na piętrze

TEMAT:	ROZBUDOWA I REMONT BUDYNKU OKIĄL		
LOKALIZACJA:	BISZTYNEK, UL. OGRODOWA 1 DZ. NR GEOD. 1-55/9		
INWESTOR:	URZĄD GMINY BISZTYNEK UL. KOŚCIUSZKI 2 11-230 BISZTYNEK		
PROJEKTANT:	inz. ROBERT SWAT upr. bud. WAM/0056/PW0E/09	PCOPR:	DATA: VIII.2010
OPRAWIDZAJĄCY:	inz. JAROSŁAW KOPER upr. bud. WAM/0137/PW0E/05	PCOPR:	SKALA: b/s RYB. NR E-3
BRANŻA:	ELEKTRYCZNA		
TEMAT:	SCHEMAT IDEOWY TABLICZY TB-K		


Proj. tablica bezpiecznikowa TB-Kotłownia  
 usytuowana na parterze w pom. 23  
 Orion plus autom./dystryb. pełne drzwi 800X500X250  
 FL122A prod. "Hager"

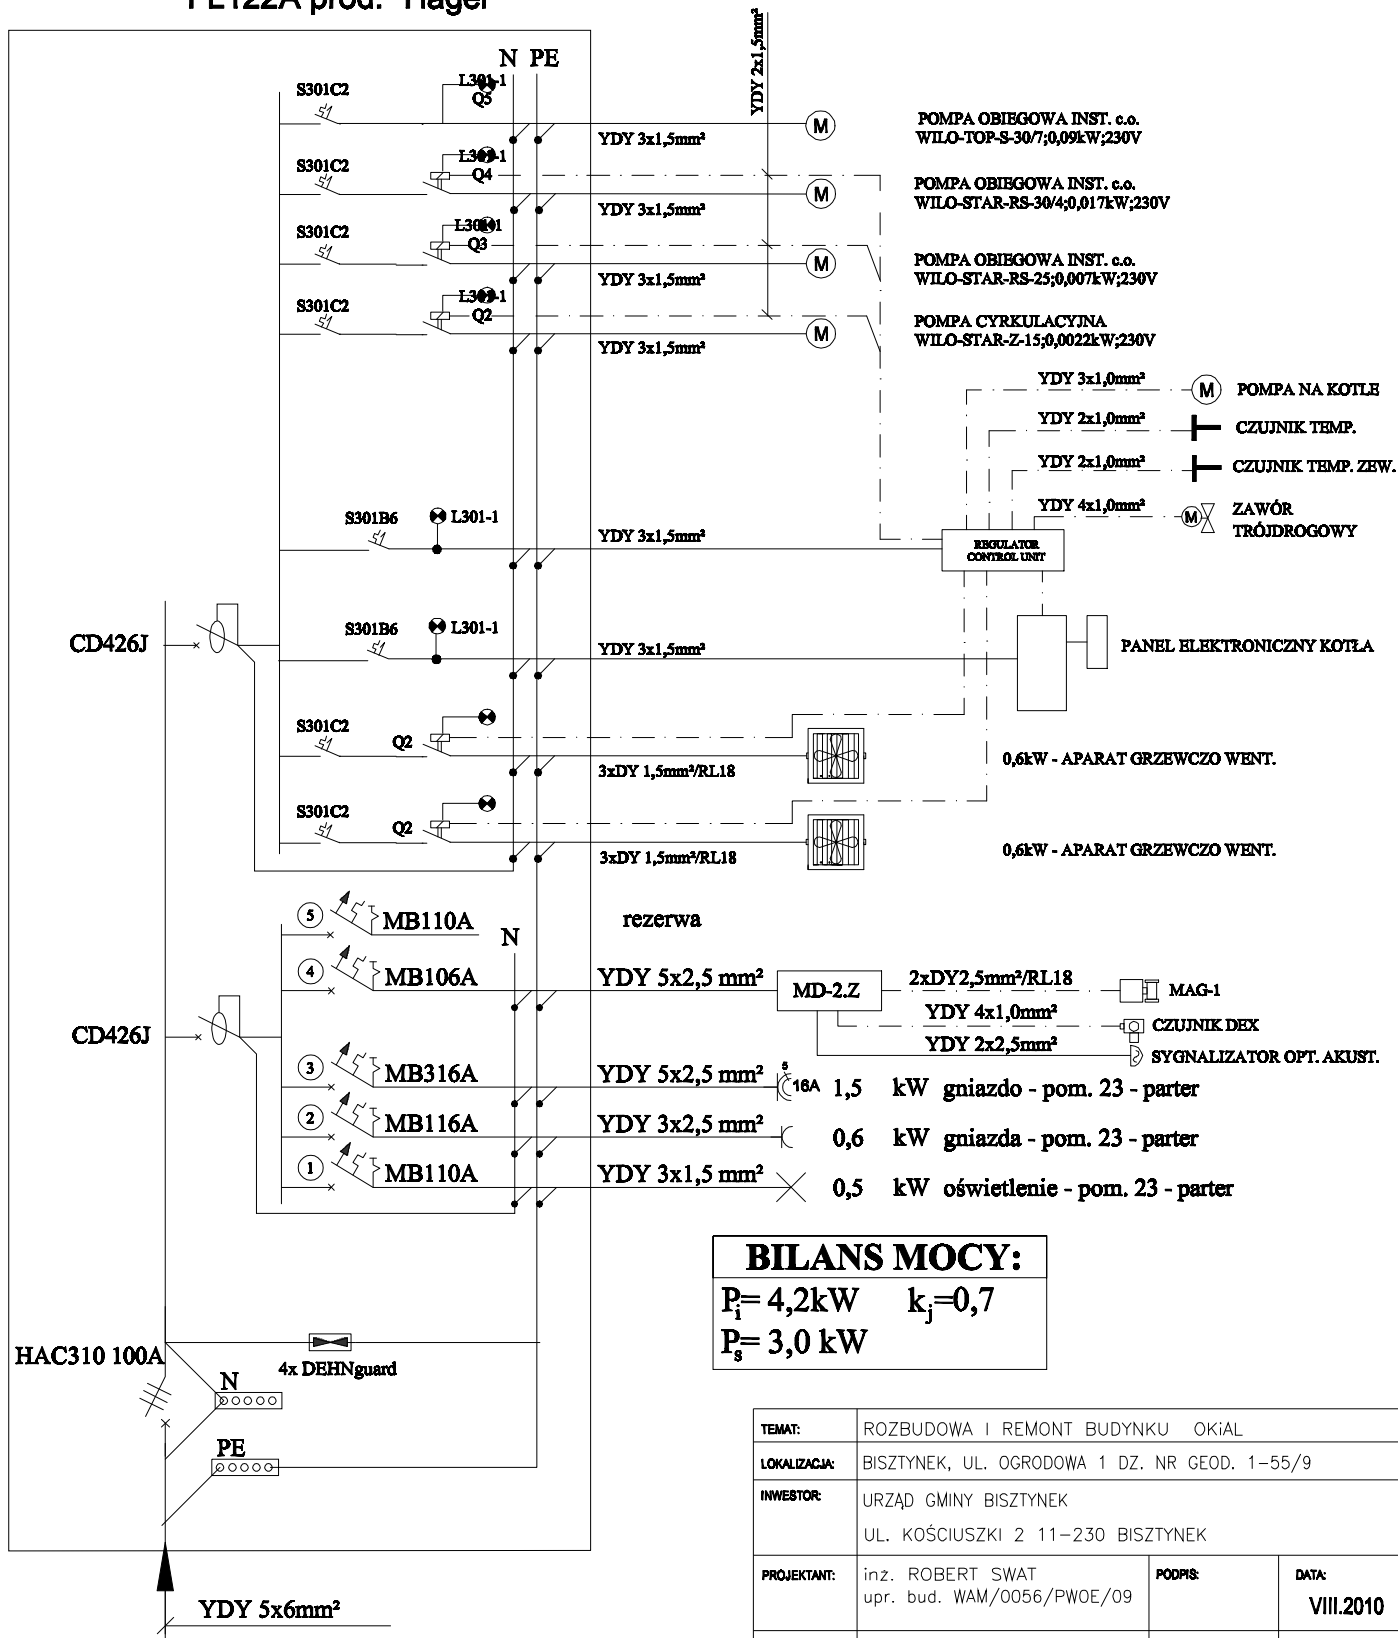


zasilanie z TG na parterze

**BILANS MOCY:**  
 $P_i = 4,2\text{kW}$      $k_j = 0,7$   
 $P_s = 3,0\text{kW}$

TEMAT:	ROZBUDOWA I REMONT BUDYNKU OKIAŁ		
LOKALIZACJA:	BISZTYNEK, UL. OGRODOWA 1 DZ. NR GEOD. 1-55/9		
INWESTOR:	URZĄD GMINY BISZTYNEK UL. KOŚCIUSZKI 2 11-230 BISZTYNEK		
PROJEKTANT:	inż. ROBERT SWAT upr. bud. WAM/0056/PW0E/09	PODPIS:	DATA: VIII.2010
SPRAWDZAJĄCY:	inż. JAROSŁAW KOPER upr. bud. WAM/0137/PW0E/05	PODPIS:	SKALA: b/s RYS. NR E-4
BRANŻA:	ELEKTRYCZNA		
TEMAT:	SCHEMAT IDEOWY TABLICY TB-Kotłownia		

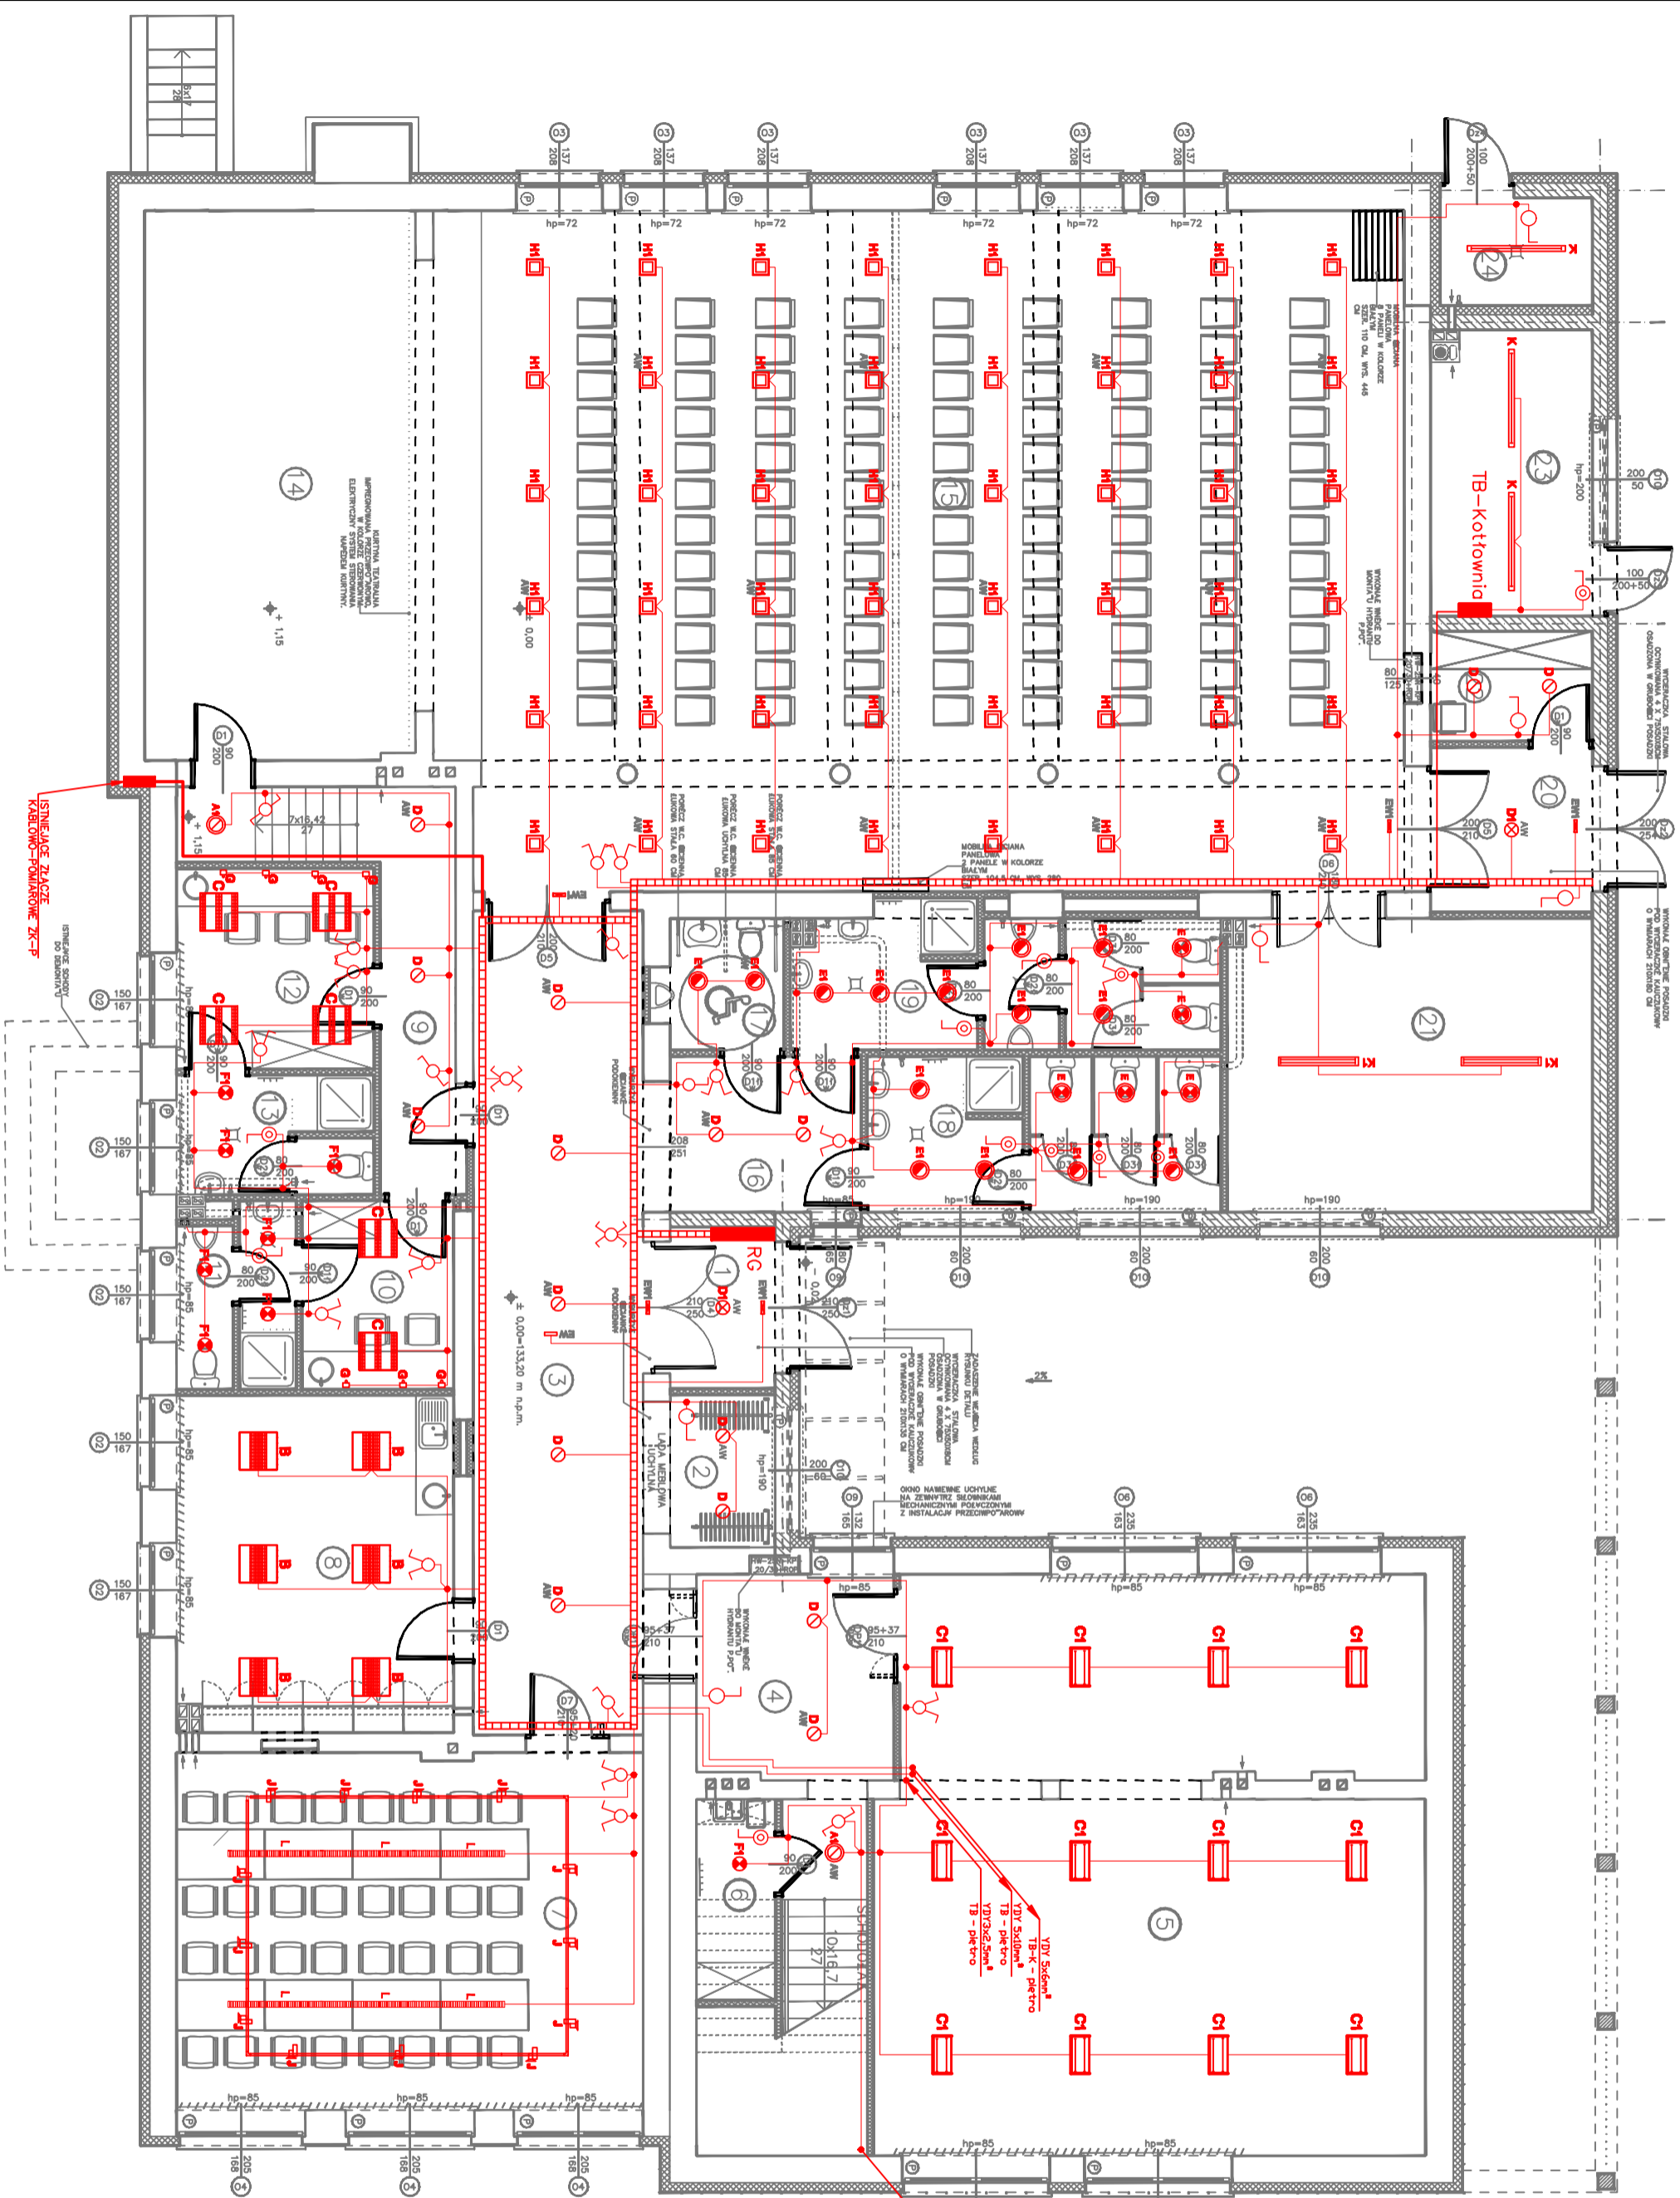

**OZNACZENIA**  
 WYKAZANA PŁASZCZYZNA  
 WYK. 01.01.1 - WYKAZANA ANTIELEKTROSTATYCZNA  
 WYK. 01.01.2 - WYKAZANA KALIBRYCZNA  
 WYK. 01.01.3 - WYKAZANA KALIBRYCZNA  
 WYK. 01.01.4 - WYKAZANA KALIBRYCZNA  
 WYK. 01.01.5 - WYKAZANA KALIBRYCZNA  
 WYK. 01.01.6 - WYKAZANA KALIBRYCZNA  
 WYK. 01.01.7 - WYKAZANA KALIBRYCZNA  
 WYK. 01.01.8 - WYKAZANA KALIBRYCZNA  
 WYK. 01.01.9 - WYKAZANA KALIBRYCZNA  
 WYK. 01.01.10 - WYKAZANA KALIBRYCZNA

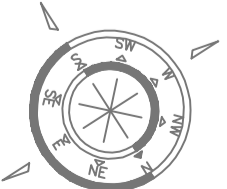


**ZESTAWIENIE POMIESZCZEN**

Nr Pom.	Nazwa	Pow. Wł.	Pow. Wł. w Koloryzacji	Rodzaj Koloryzacji	Rodzaj Instalacji	Rodzaj Wyposażenia
1	BIŚTYNKA	4,28	2,70	WYK. 01.01.1	WYK. 01.01.1	WYK. 01.01.1
2	BIŚTYNKA	4,06	2,70	WYK. 01.01.1	WYK. 01.01.1	WYK. 01.01.1
3	KOMUNIKACJA	35,58	2,70	WYK. 01.01.1	WYK. 01.01.1	WYK. 01.01.1
4	KOMUNIKACJA	11,38	2,70	WYK. 01.01.1	WYK. 01.01.1	WYK. 01.01.1
5	BIBLIOTEKA	79,82	2,94	WYK. 01.01.1	WYK. 01.01.1	WYK. 01.01.1
6	POKÓJ DZIECI	4,02	2,20-2,84	WYK. 01.01.1	WYK. 01.01.1	WYK. 01.01.1
7	KOMUNIKACJA	42,17	2,79-3,11	WYK. 01.01.1	WYK. 01.01.1	WYK. 01.01.1
8	KOMUNIKACJA	23,50	2,80	WYK. 01.01.1	WYK. 01.01.1	WYK. 01.01.1
9	KOMUNIKACJA	11,99	2,80	WYK. 01.01.1	WYK. 01.01.1	WYK. 01.01.1
10	WIEJSKA	5,04	2,80	WYK. 01.01.1	WYK. 01.01.1	WYK. 01.01.1
11	WIEJSKA	5,04	2,80	WYK. 01.01.1	WYK. 01.01.1	WYK. 01.01.1
12	GARDEROBA	10,02	2,80	WYK. 01.01.1	WYK. 01.01.1	WYK. 01.01.1
13	TOILETA	5,74	2,80	WYK. 01.01.1	WYK. 01.01.1	WYK. 01.01.1
14	SCENA	46,43	4,48-4,76	WYK. 01.01.1	WYK. 01.01.1	WYK. 01.01.1
15	WIEJSKA	159,71	2,80-4,42	WYK. 01.01.1	WYK. 01.01.1	WYK. 01.01.1
16	KOMUNIKACJA	8,43	2,70	WYK. 01.01.1	WYK. 01.01.1	WYK. 01.01.1
17	WIEJSKA	3,80	3,00	GR	SM/OL	GR
18	WIEJSKA	13,82	3,00	GR	SM/OL	GR
19	WIEJSKA	14,21	3,00	GR	SM/OL	GR
20	WIEJSKA	6,78	2,70	WYK. 01.01.1	WYK. 01.01.1	WYK. 01.01.1
21	WIEJSKA	27,10	3,00	WYK. 01.01.1	WYK. 01.01.1	WYK. 01.01.1
22	WIEJSKA	4,51	2,70	WYK. 01.01.1	WYK. 01.01.1	WYK. 01.01.1
23	KUCHNIA	11,53	3,00	GR	SM	GR
24	KUCHNIA	4,18	3,00	GR	SM/OL	GR

- LEGENDA:**
- A1/A2 - Lampa WT 2x18W EVO
  - E1/E2 - Lampa WT 2x18W EVO P4
  - B - Lampa WT 2x18W EVO P4
  - C1 - AT1001 Lampa do plafonu TS PWR
  - C2 - LUCOLABIC PL AT18W EVO FLX P4
  - D - Lampa PL 2x18W EVO
  - D1 - Lampa PL 2x18W EVO
  - F1 - Lampa PL 2x18W EVO P4
  - G - Lampa TS 1x18W
  - H - Osoba Głowa 2x18W EVO
  - I - Osoba Głowa 2x18W EVO
  - J - Osoba Głowa 2x18W EVO
<b>TEMAT:</b>	ROZBUDOWA I REMONT BUDYNKU OKRAJ		
<b>LOKALIZACJA:</b>	BIŚTYNKA, UL. OGRÓDOWA 1 DZ. NR GEOD. 1-55/9		
<b>INWESTOR:</b>	URZĄD GMINY BIŚTYNKA		
<b>PROJEKTANT:</b>	inż. ROBERT SWAT	<b>FORMA:</b>	<b>DATA:</b>
	upr. bud. WAM/0056/PWOE/09		VIII.2010
<b>OPRACOWAŁ:</b>	inż. JAROSŁAW KOPER	<b>FORMA:</b>	<b>SKALA:</b>
	upr. bud. WAM/0137/PWOE/05		1:100
<b>BRANŻA:</b>	ELEKTRYCZNA		
<b>RYSUJĄCY:</b>	RZUT PARTERU - INSTALACJA OŚWIETLENIOWA		



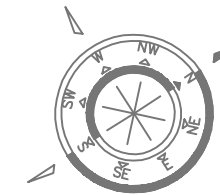

NR POM.	NAZWA	PUNKT WYS. POM.	POW. POMIESZCZENIA (M <sup>2</sup> )	RODZAJ POSADZKI	RODZAJ KOLOR. OBIAWIAK	RODZAJ OKAZU SUFITU
1	KOMUNIKACJA	27,98	2,70	ELAST.	SM	SFI
2	GABINET	18,01	2,70	PANELE	SM	SFI
3	DIREKTORA	9,22	2,70	PANELE	SM	SFI
4	SECRETARIAT	4,93	2,70	GR	SM/GL	SFI
5	KABINETY	4,37	2,70	GR	SM/GL	SFI
6	PRZEKŁ.	10,52	2,70	WYSZK.	SM	SFI
7	POKÓJ	13,54	2,70	WYSZK.	SM	SFI
8	POKÓJ	11,98	2,70	WYSZK.	SM	SFI
RAZEM POMIESZCZENIA		100,53				


**OZNACZENIA**

WYKŁ. ELAST. – WYKŁADZINA ELASTYCZNA  
 GR – GRES  
 MAL. – BEJANA MALOWANA  
 GLAZ. – GLAZURA  
 SFI – SUFIT PODWIESZONY KASETOWY 60X60

ZADANIE WEJŚCIA WEDŁUG RYSUNKU DETALU



YDY 5x10mm<sup>2</sup>  
TG – parter  
 YDY 3x1,5mm<sup>2</sup>  
oświetlenie parter

YDY 5x1,5mm<sup>2</sup>  
oświetlenie schodowe

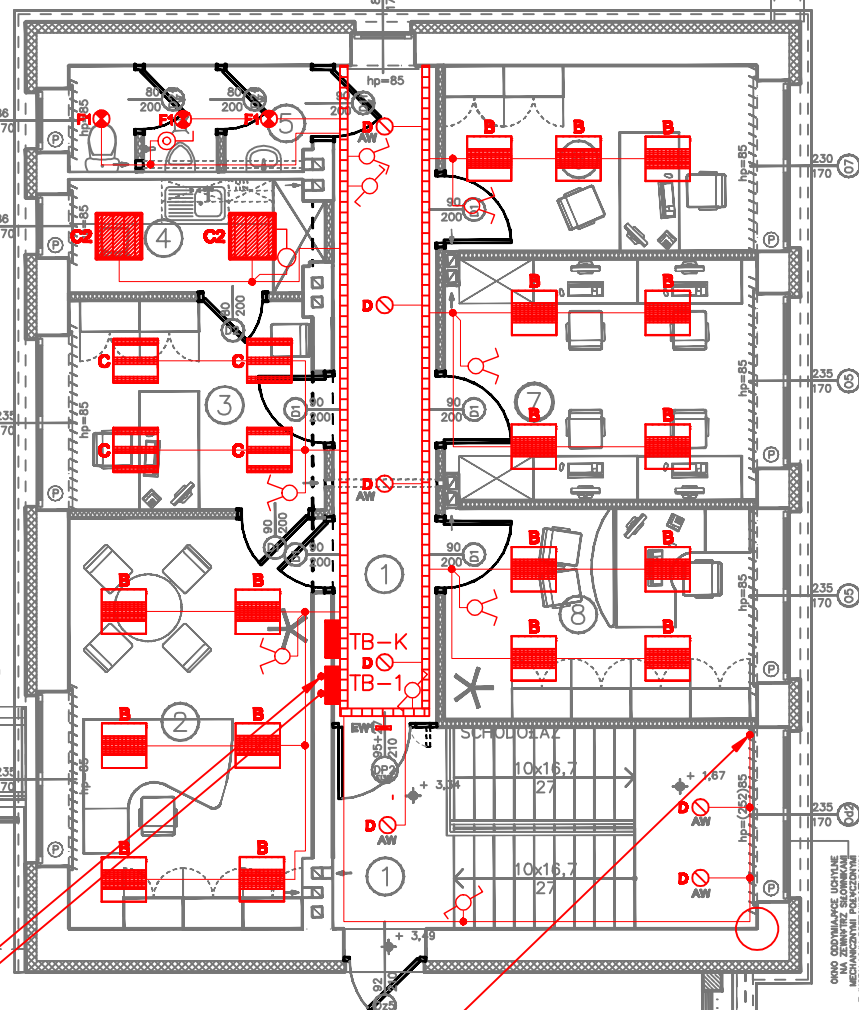

- A** ⓐ Lugster NT 2x18W EVG
- E1** ⓐ Lugster NT 2x18W EVG IP44
- E2** ⓐ Lugster NT 2x28W EVG IP44
- B** ⓐ AT.008 LUJCLASSIC 4x14W EVG
- C** ⓐ AT.001 LugClassic pt 3x14W T8 PAR
- C1** ⓐ LUJCLASSIC nI PAR 2x18W EVG
- C2** ⓐ LUJCLASSIC pt 4x18W EVG PLX IP64
- D** ⓐ Lugster pt 2x18W EVG
- D1** ⓐ Lugster pt 2x28W EVG
- F** ⓐ Lugster pt 2x18W EVG IP44
- F1** ⓐ Lugster pt 2x28W EVG IP44
- G** ⓐ Laguna T8 1x14W
- H** ⓐ Cresso Glass 2x28W EVG
- J** ⓐ ROBIN 8 HALOGEN 1x40W B184
- K** ⓐ Atlantyk 1x28W EVG IP65
- K1** ⓐ Atlantyk 2x28W EVG IP65
- AW** ⓐ Oprawa awaryjna
- EW** ⓐ Oprawa ewakuacyjna MultiLED 3h dwufunkcyjna
- EW1** ⓐ Oprawa ewakuacyjna MultiVerus 2 natolenna 3h dwufunkcyjna

<b>TEMAT:</b>	ROZBUDOWA I REMONT BUDYNKU OKIĄL		
<b>LOKALIZACJA:</b>	BISZTYNEK, UL. OGRODOWA 1 DZ. NR GEOD. 1-55/9		
<b>INWESTOR:</b>	URZĄD GMINY BISZTYNEK UL. KOŚCIUSZKI 2 11-230 BISZTYNEK		
<b>PROJEKTANT:</b>	inż. ROBERT SWAT upr. bud. WAM/0056/PWOE/09	<b>PODPIŚ:</b>	<b>DATA:</b> VIII.2010
<b>SPRAWDZAJĄCY:</b>	inż. JAROSŁAW KOPER upr. bud. WAM/0137/PWOE/05	<b>PODPIŚ:</b>	<b>SKALA:</b> 1:100
<b>BRANŻA:</b>	ELEKTRYCZNA		
<b>TEMAT:</b>	RZUT PIĘTRA – INSTALACJA OŚWIETLENIOWA		

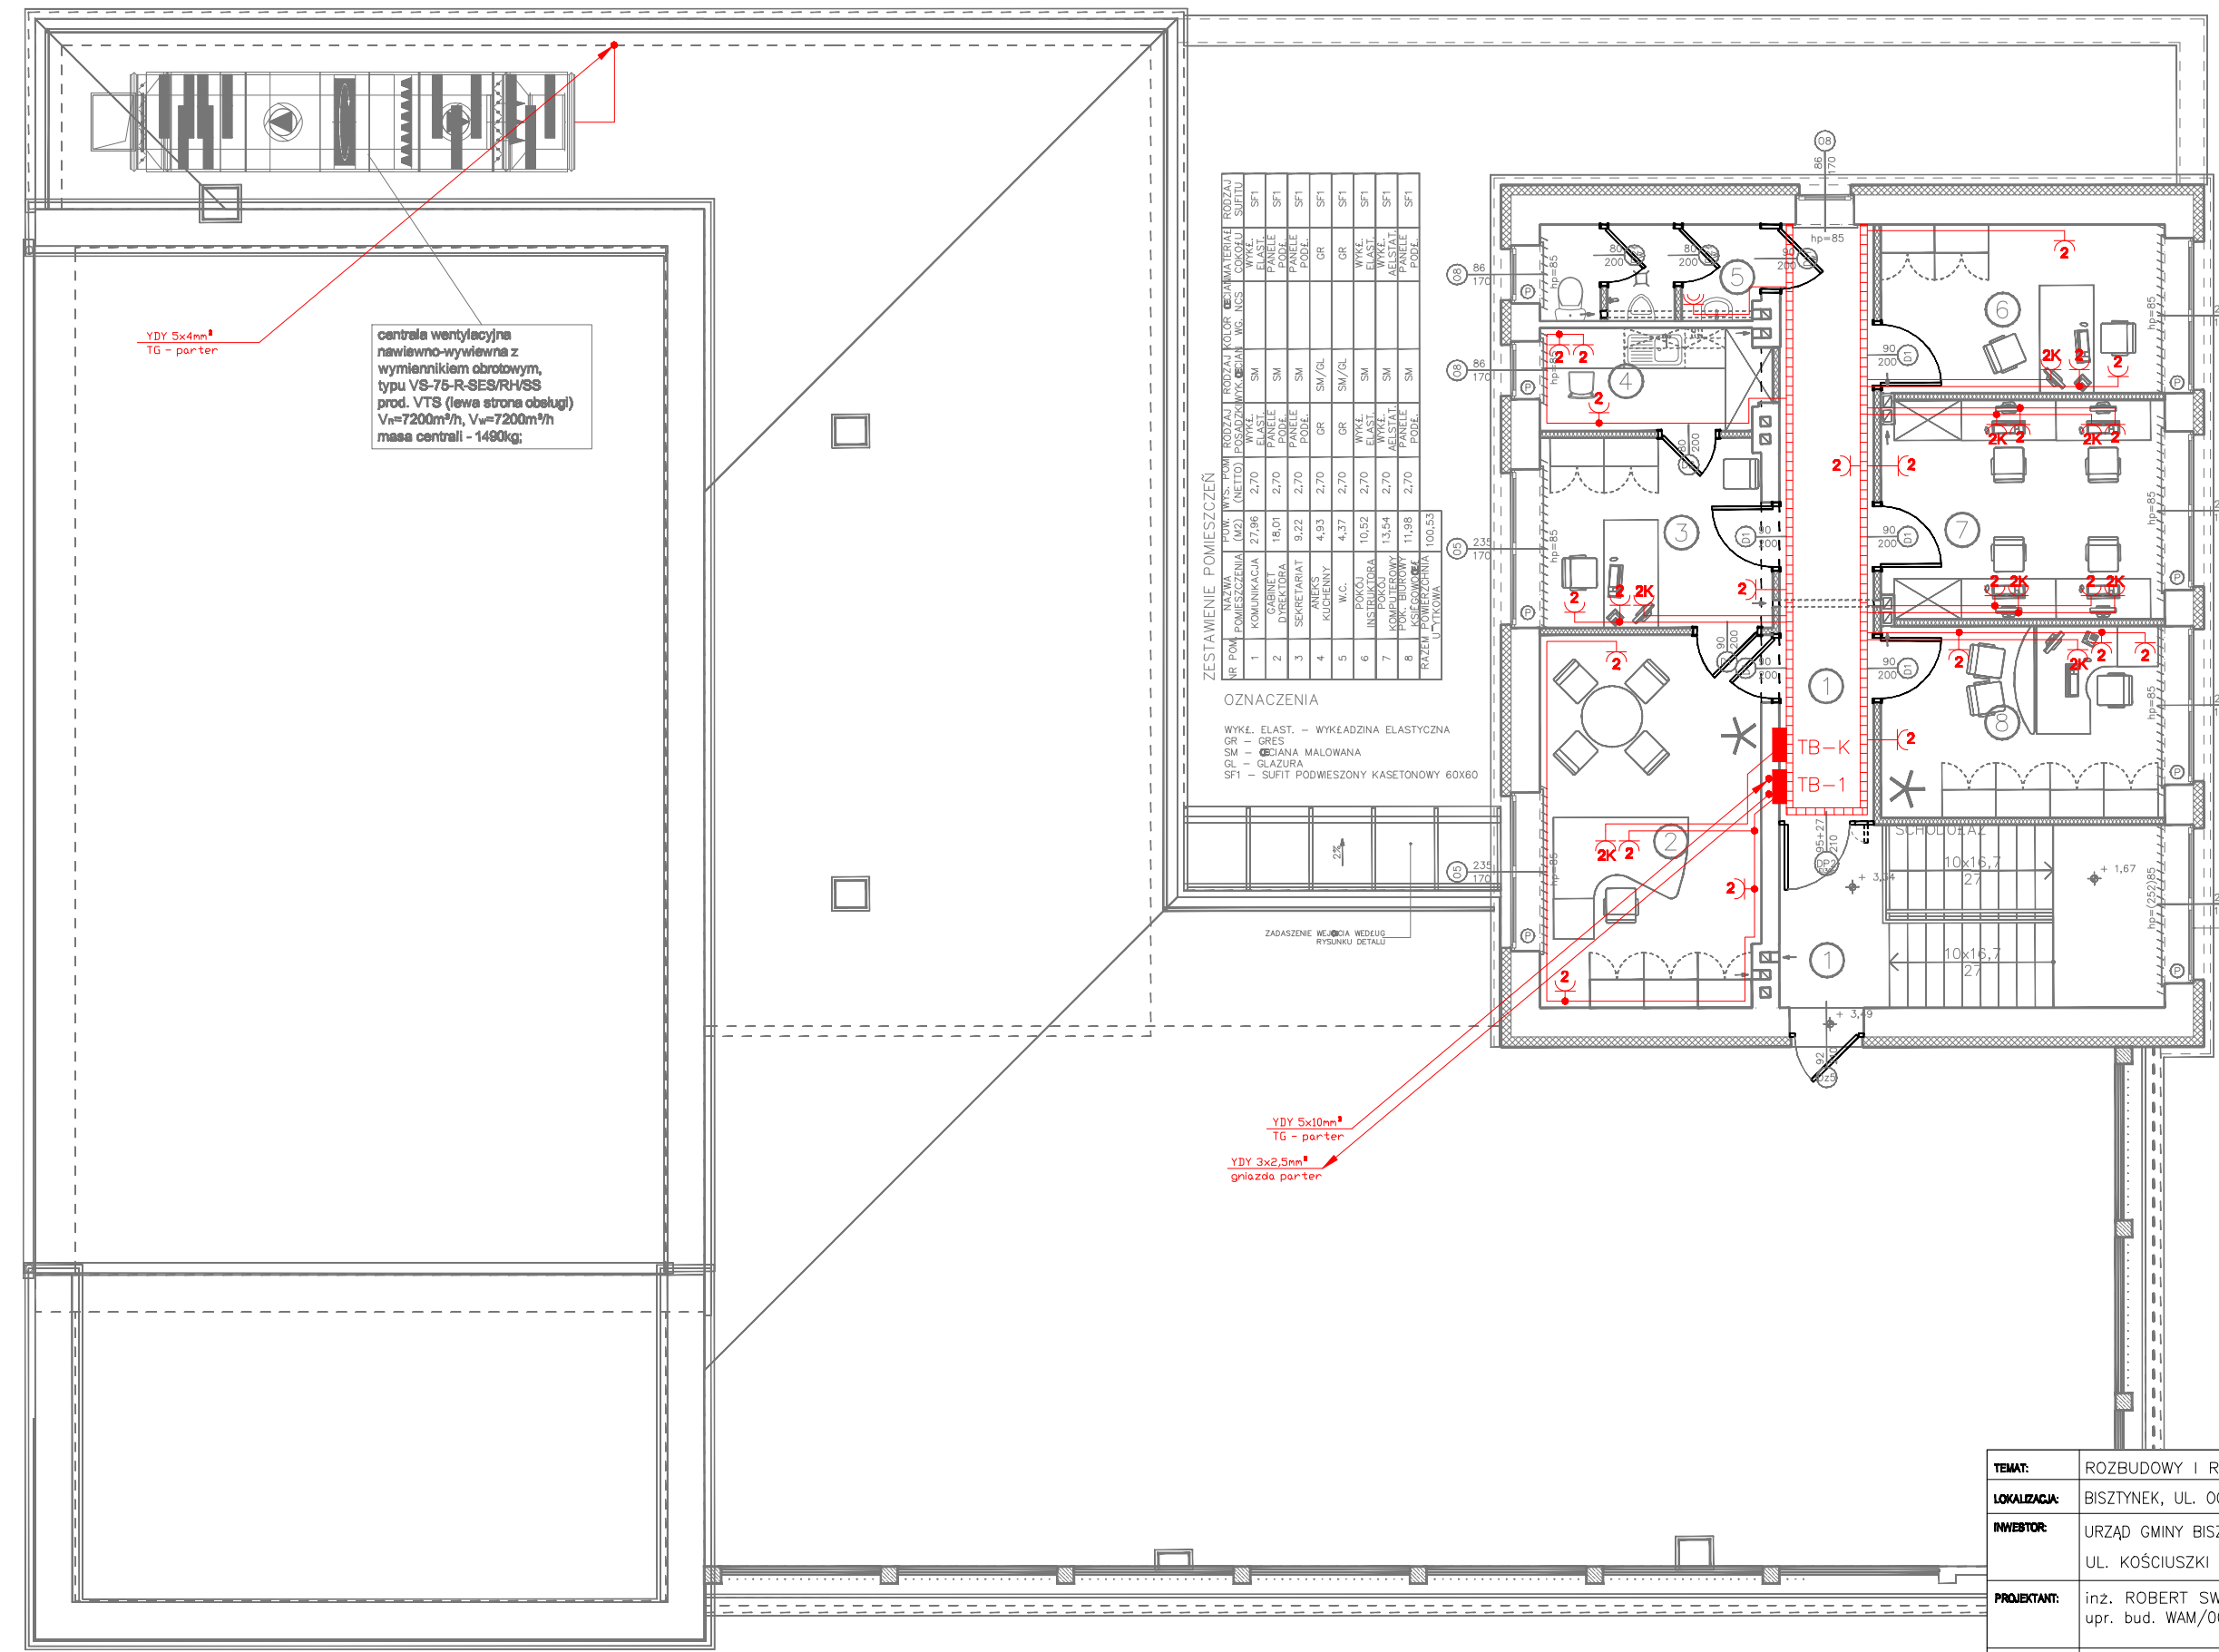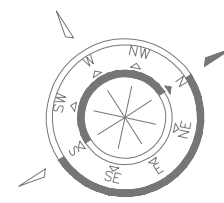

YDY 5x4mm<sup>2</sup>  
TG - parter

centrala wentylacyjna  
nawiewno-wywiewna z  
wymennikiem obrotowym,  
typu VS-75-R-SES/RH/SS  
prod. VTS (lewa strona obsługi)  
V<sub>n</sub>=7200m<sup>3</sup>/h, V<sub>w</sub>=7200m<sup>3</sup>/h  
masa centrali - 1490kg;

ZESTAWIENIE POMIESZCZEŃ

NR POM.	NAZWA POMIESZCZENIA	POM. (NETTO)	WYS. POM.	RODZAJ WYKŁ.	RODZAJ POSADZKI	KOLOR WYKŁ.	MATERIAŁ POSADZKI	RODZAJ OKNA	MATERIAŁ OKNA
1	KOMUNIKACJA	27,96	2,70	ELAST.	SM		ELAST.	SFI	SFI
2	GABINET	18,01	2,70	PANELE	SM		PANELE	SFI	SFI
3	SERRETARIAT	9,22	2,70	PANELE	SM		PANELE	SFI	SFI
4	LABORATORIUM	4,93	2,70	GR	SM/GL		GR	SFI	SFI
5	POKÓJ	4,37	2,70	GR	SM/GL		GR	SFI	SFI
6	POKÓJ	10,52	2,70	WYKŁ. ELAST.	SM		WYKŁ. ELAST.	SFI	SFI
7	POKÓJ	13,54	2,70	WYKŁ. ELAST.	SM		WYKŁ. ELAST.	SFI	SFI
8	POKÓJ	11,98	2,70	WYKŁ. ELAST.	SM		WYKŁ. ELAST.	SFI	SFI
RAZEM POMIESZCZENIA		100,53							
ULTRAKONIA									

OZNACZENIA



WYKŁ. ELAST. - WYKŁADZINA ELASTYCZNA  
GR - GRES  
SM - SZYBKA MALOWANA  
GL - GLAZURA  
SFI - SUFIT PODWIESZONY KASETONOWY 60X60

ZADASZENIE WŁAŚCIWOŚCI WEDŁUG RYSUNKU DETALU

YDY 5x10mm<sup>2</sup>  
TG - parter  
YDY 3x2,5mm<sup>2</sup>  
gniazda parter

OWO ODDZIAŁANIE WŁOŻYĆ  
MECHANIZM WYKŁADZIN  
Z INSTALACJĄ PRZECIWPADAM

TEMAT:	ROZBUDOWY I REMONTU BUDYNKU OKIAŁ		
LOKALIZACJA:	BISZTYNEK, UL. OGRODOWA 1 DZ. NR GEOD. 1-55/9		
INWESTOR:	URZĄD GMINY BISZTYNEK UL. KOŚCIUSZKI 2 11-230 BISZTYNEK		
PROJEKTANT:	inż. ROBERT SWAT upr. bud. WAM/0056/PW0E/09	PODPIS:	DATA: VIII.2010
SPRAWDZAJĄCY:	inż. JAROSŁAW KOPER upr. bud. WAM/0137/PW0E/05	PODPIS:	SKALA: 1:100 RYB. NR E-8
BRANŻA:	ELEKTRYCZNA		
TEMAT:	RZUT PIĘTRA - INSTALACJA GNIAZD WTYCZKOWYCH		

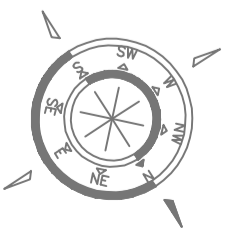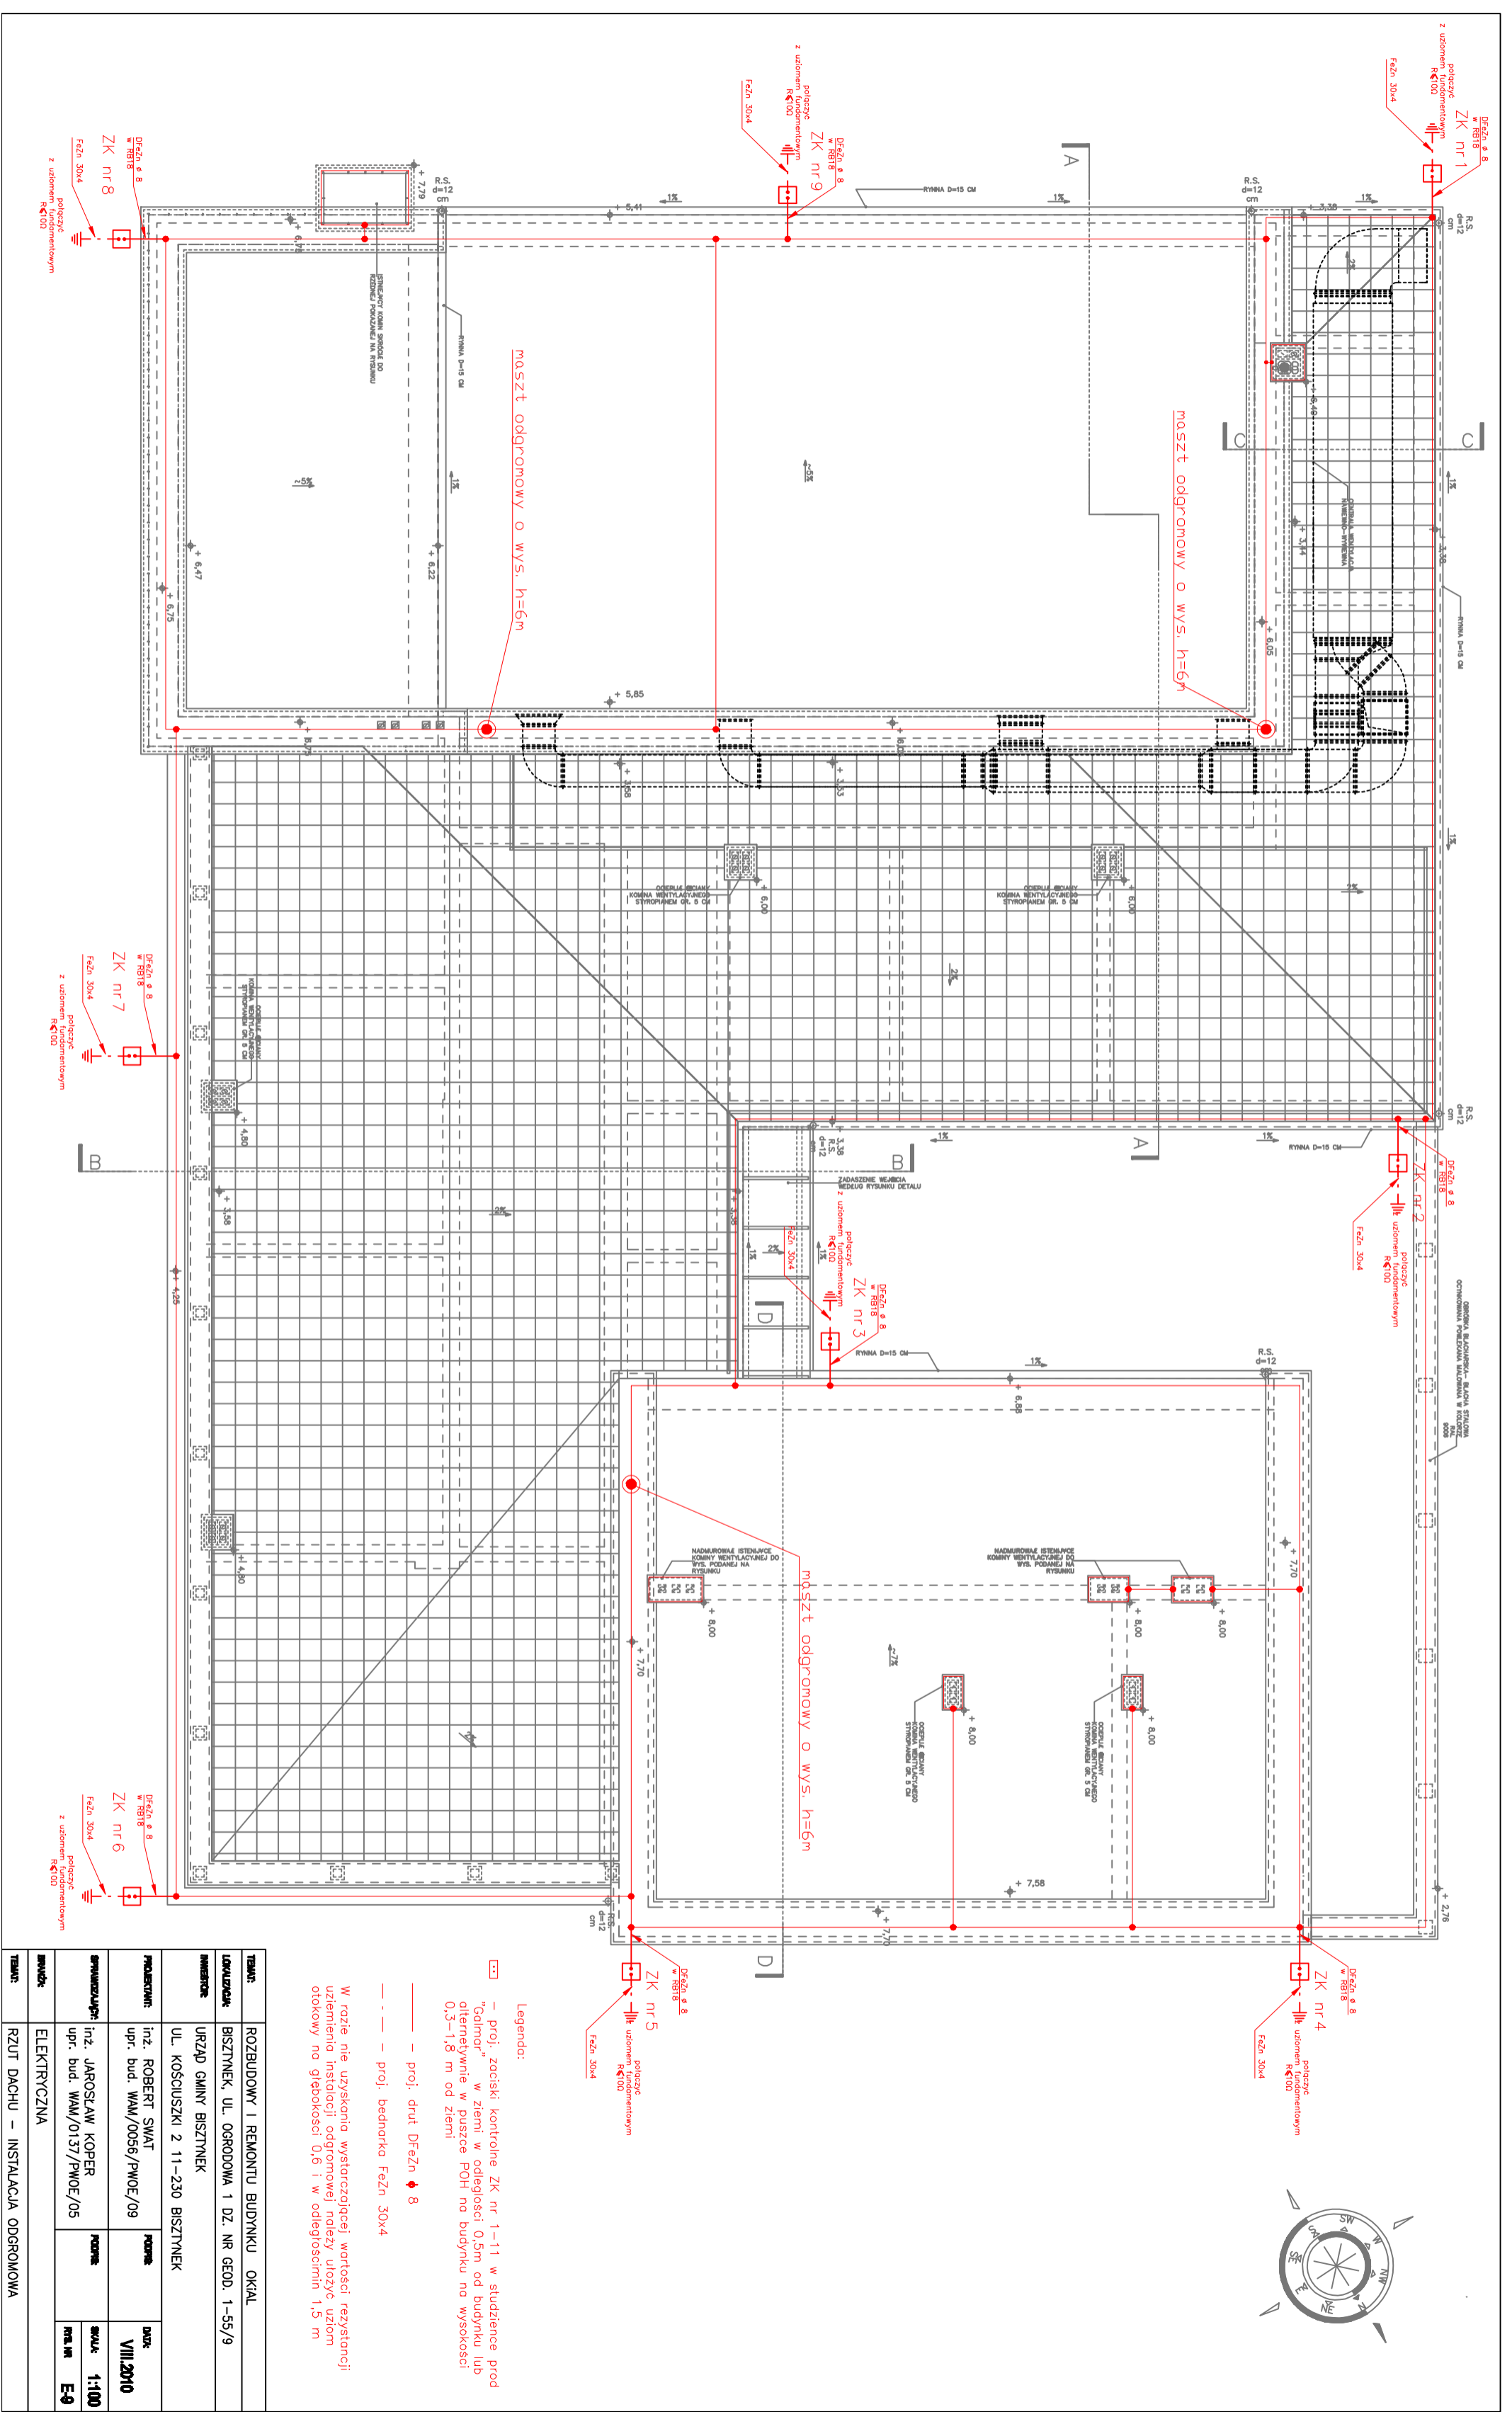


Legenda:

- ☐ — proj.: zaciśki kontrolne ZK nr 1–11 w studziencie prod "Górnor" w ziemi w odległości 0,5m od budynku lub 0,3–1,8 m od ziemi
- — — — — proj.: drut Dfezn 8
- — — — — proj.: bednarka Fezn 30x4

W razie nie uzyskania wystarczającej wartości rezystencji uzziemia instalacji odgromowej należy ułożyć uzziom otokowy na głębokości 0,6 i w odległości 1,5 m

TEMAT:	ROZBUDOWY I REMONTU BUDYNKU OKIJAŁ		
LOKALIZACJA:	BISZTYNEK, UL. OGRODOWA 1 DZ. NR GEOD. 1-55/9		
INWENIAR:	URZĄD GMINY BISZTYNEK		
PROJEKTOWI:	UL. KOŚCIUSZKI 2 11-230 BISZTYNEK		
PROJEKTOWI:	inż. ROBERT SWAT	DATA:	VIII.2010
PROJEKTOWI:	upr. bud. WAW/0056/PWOE/09	PROJEKTOWI:	
OPRACOWAŁ:	inż. JAROSŁAW KOPER	PROJEKTOWI:	skala: 1:100
OPRACOWAŁ:	upr. bud. WAW/0137/PWOE/05	PROJEKTOWI:	nrz. nr: E-9
BRANŻA:	ELEKTRYCZNA	PROJEKTOWI:	
TEMAT:	RZUT DACHU – INSTALACJA ODGROMOWA	PROJEKTOWI:	



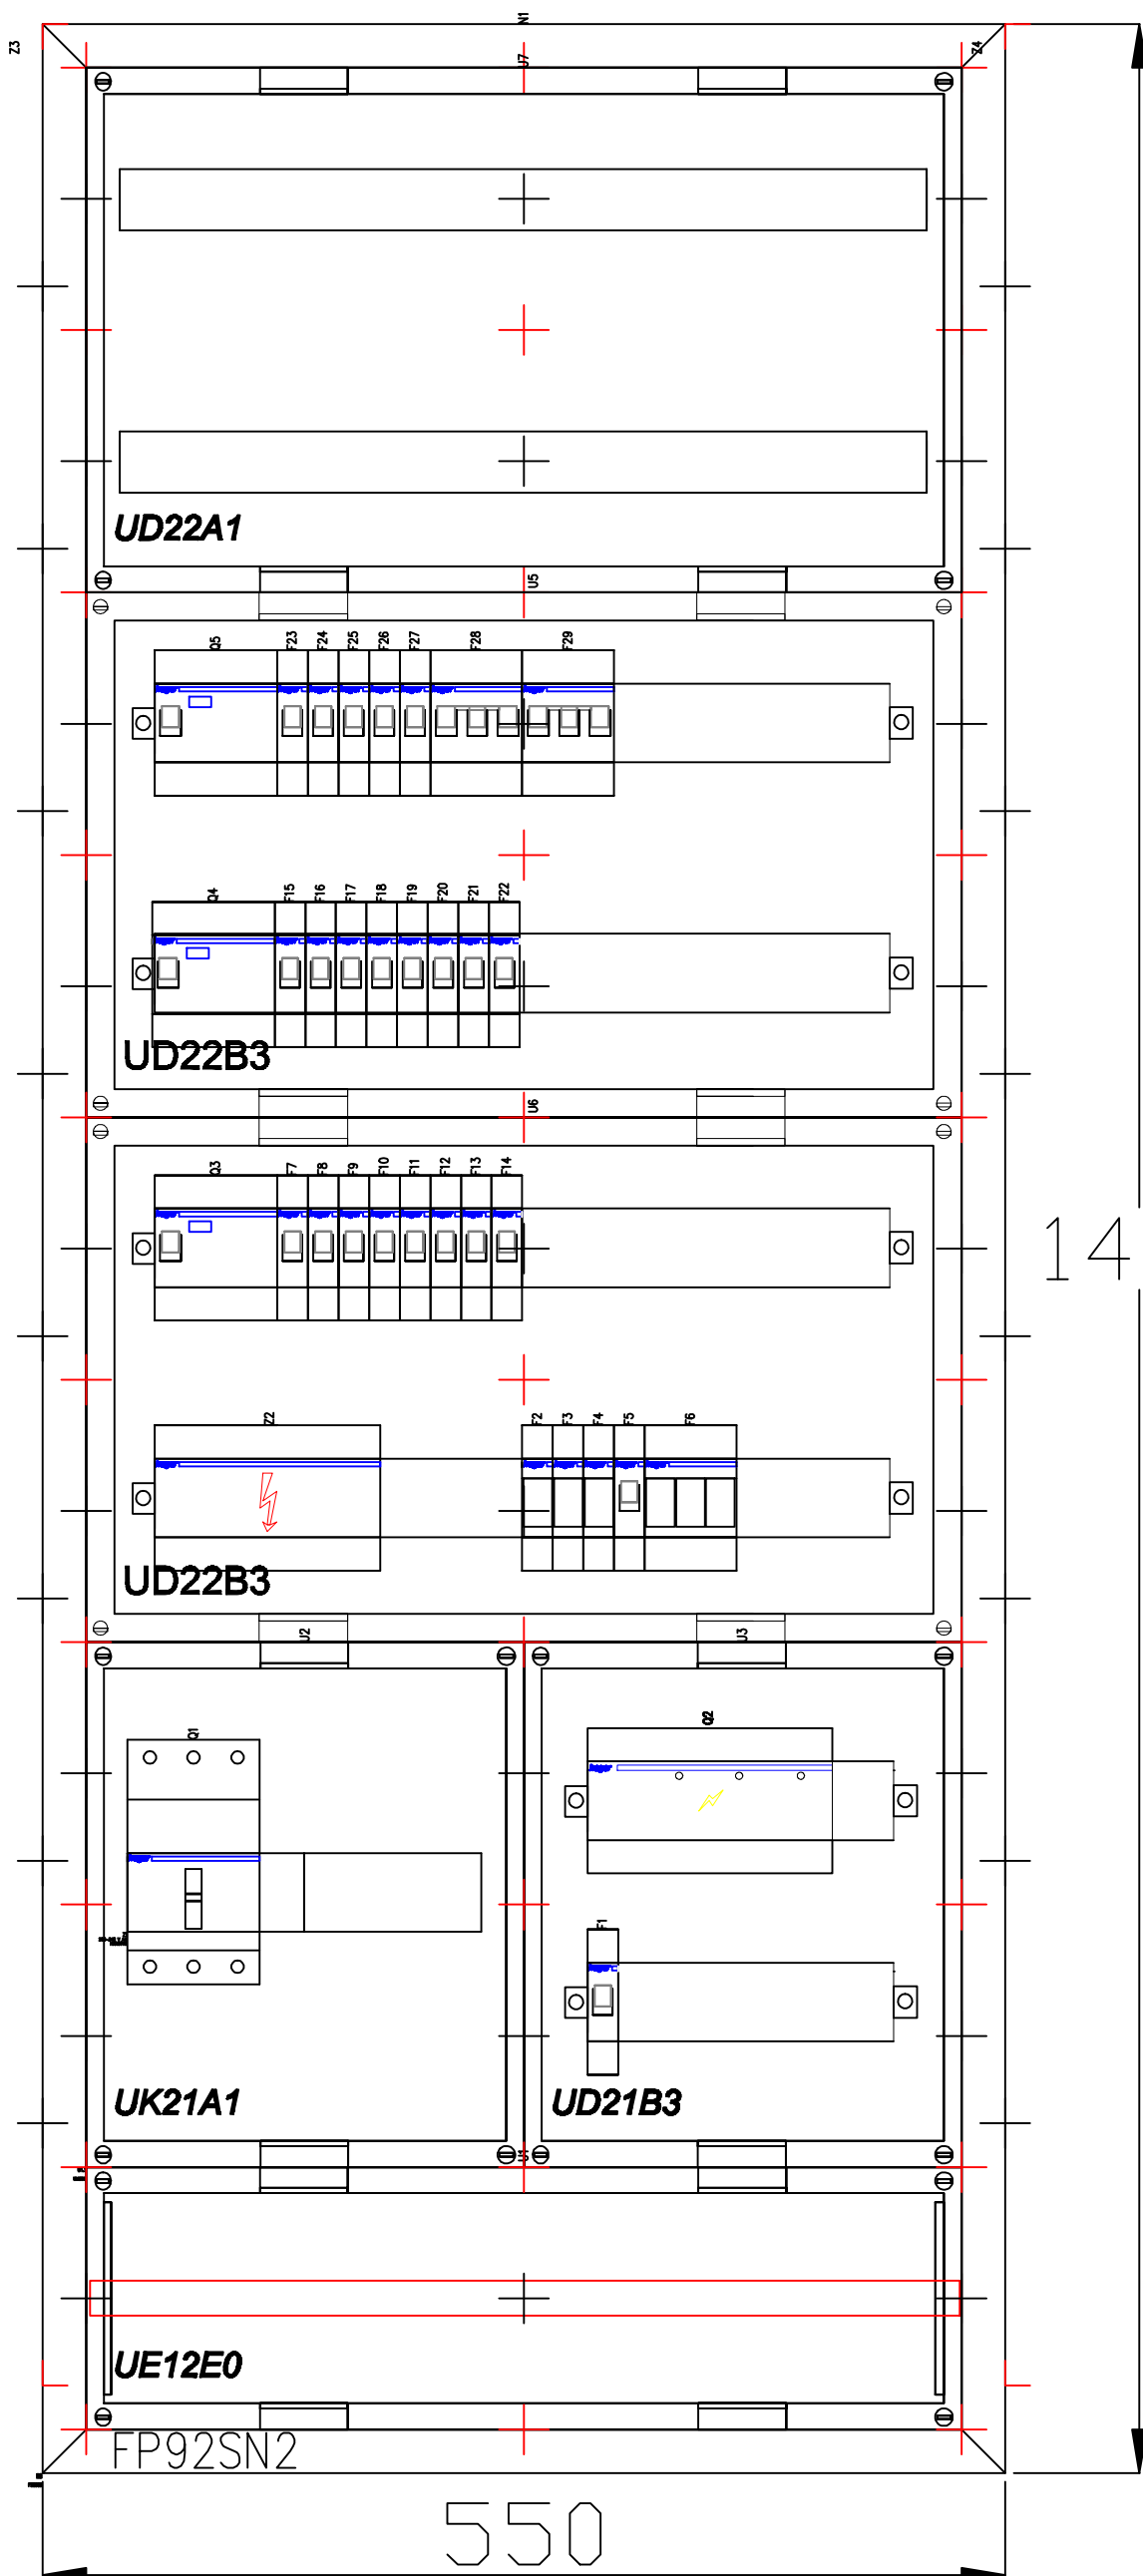


U1	UE12E0		Blok uniwers N dla szyn zbior. poz. 12/20/30x5/10mm, 60mm, 1 po	szt.1
U2	UK21A3		Blok uniwersal, do MCCB 160A, 300x250mm	szt.1
F10 F7 F8 F9 F5 F11 F12 F13 F14	MB110A	B 10A	Wyłącznik nadmiarowoprądowy,6kA,B,1-bieg,10A	szt.9
F18 F26 F15 F16 F17 F18 F23 F24 F25 F20 F21 F22 F27	MBN116	B 16A	Wyłącznik nadmiarowoprądowy,10kA,B,1-bieg,16A	szt.13
U5 U6	UD22B3		Blok uniwers N dla aparatów modułowych montowanych poziomo, 2x2	szt.2
U7	FP92SN2	IP44/IL, gt. 205mm	Szafa nacienna,uniwers,IP44, 1400x550x205	szt.1
U3	UD22A1		Blok uniwers N dla zacisków szeregowych, poziomych, 300x500mm	szt.1
U4	CD426J	25A/0,03 AC	Wyl. różnicowoprądowy 25A,30mA,4bieg. typ AC	szt.1
Z3 Z4	UN09A		Szyna nośna,uniwers,1350mm,(2szt.)	szt.2
Q1	HXA160H		Wyłącznik mocy x160 3P 25kA 160A	szt.1
Z1	HXA004H		Wywalacz prądu roboczego,220-240V,AC	szt.1
Z2	KJ01C		Blok rozdzielczy I=125A 4P 29kA 1x35/1x25+10x16	szt.1
UL1	UM22A		Szyna Cu, Uniwers, 20x5mm, 2-pol.	szt.1
H2	FZ52B		Rama maskująca,uniwers,dla IP44,1400x550	szt.1
Z5	FZ535N		Zamek,uniwers,uchwyty uchylony do pólębienka 40mm, plombowany	szt.1
Q4 Q5	CD441J	40A/0,03 AC	Wyl. różnicowoprądowy 40A,30mA,4bieg. typ AC	szt.2
F1	MBN106	B 6A	Wyłącznik nadmiarowoprądowy,10kA,B,1-bieg,6A	szt.1
Q3	SPN801	kl. B+C, 100kA	Ochronnik przepięciowy B+C TN-C(S)	szt.1
U3	UD21B3		Blok uniwers N dla aparatów modułowych montowanych poziomo, 2x1	szt.1
F2 F3 F4	LSS31	1-bieg, <=32A	Podstawa bezp.,modułowa,1bieg.z lampką kontr.,do32A	szt.3
F28 F29	MBN316	B 16A	Wyłącznik nadmiarowoprądowy,10kA,B,3-bieg,16A	szt.2
F6	LS503	3-bieg, <=32A	Podstawa bezp.,modułowa,3bieg.,do32A	szt.1

TEMAT:	ROZBUDOWA I REMONT BUDYNKU OKIAŁ		
LOKALIZACJA:	BISZTYNEK, UL. OGRODOWA 1 DZ. NR GEOD. 1-55/9		
INWESTOR:	URZĄD GMINY BISZTYNEK UL. KOŚCIUSZKI 2 11-230 BISZTYNEK		
PROJEKTANT:	inż. ROBERT SWAT upr. bud. WAM/0056/PWOE/09	PODPIS:	DATA: VIII.2010
SPRAWDZAJĄCY:	inż. JAROSŁAW KOPER upr. bud. WAM/0137/PWOE/05	PODPIS:	SKALA: b/s RYC. NR E-10
BRANŻA:	ELEKTRYCZNA		
TEMAT:	WIDOK TABLICZY TG		




N1	FW42US1	p/t,IP30/II	Rozdzielnica p/t polowa,univers,IP44,650x550x110	szt.1	
Q3	CD426J	25A/0,03 AC	Wyt. różnicowoprądowy 25A,30mA,4bieg. typ AC	szt.1	
Q5	Q4	CD441J	40A/0,03 AC	Wyt. różnicowoprądowy 40A,30mA,4bieg. typ AC	szt.2
Q1	HAC308		Rozłącznik obciążenia,modułowy,3bieg.,80A	szt.1	
Q2	SPN415	kl. C, 15kA	Ochronnik przepięciowy,C,4-bieg.,sieć TN-S	szt.1	
F1 F2 F3 F4 F5 F6	MB110A	B 10A	Wyłącznik nadmiarowoprądowy,6kA,B,1-bieg.,10A	szt.6	
Z1	KJ01B		Blok rozdzielczy In=80A 4P 21kA 1x16/8x10	szt.1	
F7 F8 F9 F10 F11 F12 F13 F14 F15 F16 F17	NBN116	B 16A	Wyłącznik nadmiarowoprądowy,10kA,B,1-bieg.,16A	szt.11	

<b>TEMAT:</b> ROZBUDOWA I REMONT BUDYNKU OKIĄL			
<b>LOKALIZACJA:</b> BISZTYNEK, UL. OGRODOWA 1 DZ. NR GEOD. 1-55/9			
<b>INWESTOR:</b> URZĄD GMINY BISZTYNEK UL. KOŚCIUSZKI 2 11-230 BISZTYNEK			
<b>PROJEKTANT:</b> inż. ROBERT SWAT upr. bud. WAM/0056/PW0E/09	<b>PODPIS:</b>	<b>DATA:</b> VIII.2010	
<b>SPRZĄDZAJĄCY:</b> inż. JAROSŁAW KOPER upr. bud. WAM/0137/PW0E/05	<b>PODPIS:</b>	<b>SKALA:</b> b/s	<b>RYŚ. NR:</b> E-11
<b>BRANŻA:</b> ELEKTRYCZNA			
<b>TEMAT:</b> WIDOK TABLICZY TB			

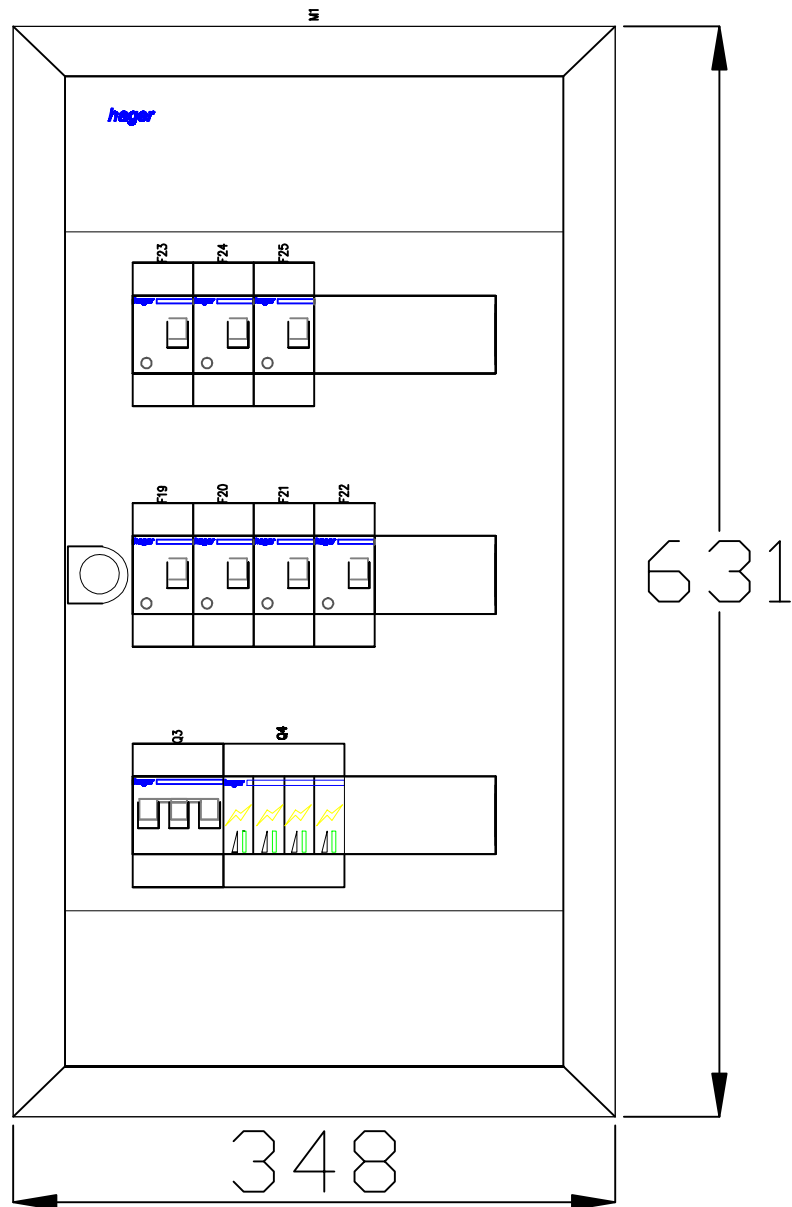

M1	VU36NE	IP30/II	Rozdzielnia pt.,Valta,IP30,3x12mod.	szt.1
Q3	SB340	40A	Wyłącznik modułowy,40A,3-bieg.	szt.1
Q4	SPN415	kl. C, 15kA	Ochronnik przepięciowy,C,4-bieg.,sieć TN-S	szt.1
F22 F19 F20 F21 F23 F24 F25	AD966J	C16/0,03 kl.A	Wył. różnicowoprądowy z czł. nadprąd. C/6KA,16A,30mA,2bieg. typ	szt.7

<b>TEMAT:</b> ROZBUDOWA I REMONT BUDYNKU OKIĄŁ			
<b>LOKALIZACJA:</b> BISZTYNEK, UL. OGRODOWA 1 DZ. NR GEOD. 1-55/9			
<b>INWESTOR:</b> URZĄD GMINY BISZTYNEK UL. KOŚCIUSZKI 2 11-230 BISZTYNEK			
<b>PROJEKTANT:</b> inż. ROBERT SWAT upr. bud. WAM/0056/PWOE/09	<b>PODPIS:</b>	<b>DATA:</b> VIII.2010	
<b>SPRAWDZAJĄCY:</b> inż. JAROSŁAW KOPER upr. bud. WAM/0137/PWOE/05	<b>PODPIS:</b>	<b>SKALA:</b> b/s	<b>RYŚ. NR:</b> E-12
<b>BRANŻA:</b> ELEKTRYCZNA			
<b>TEMAT:</b> WIDOK TABLICZY TB-K			

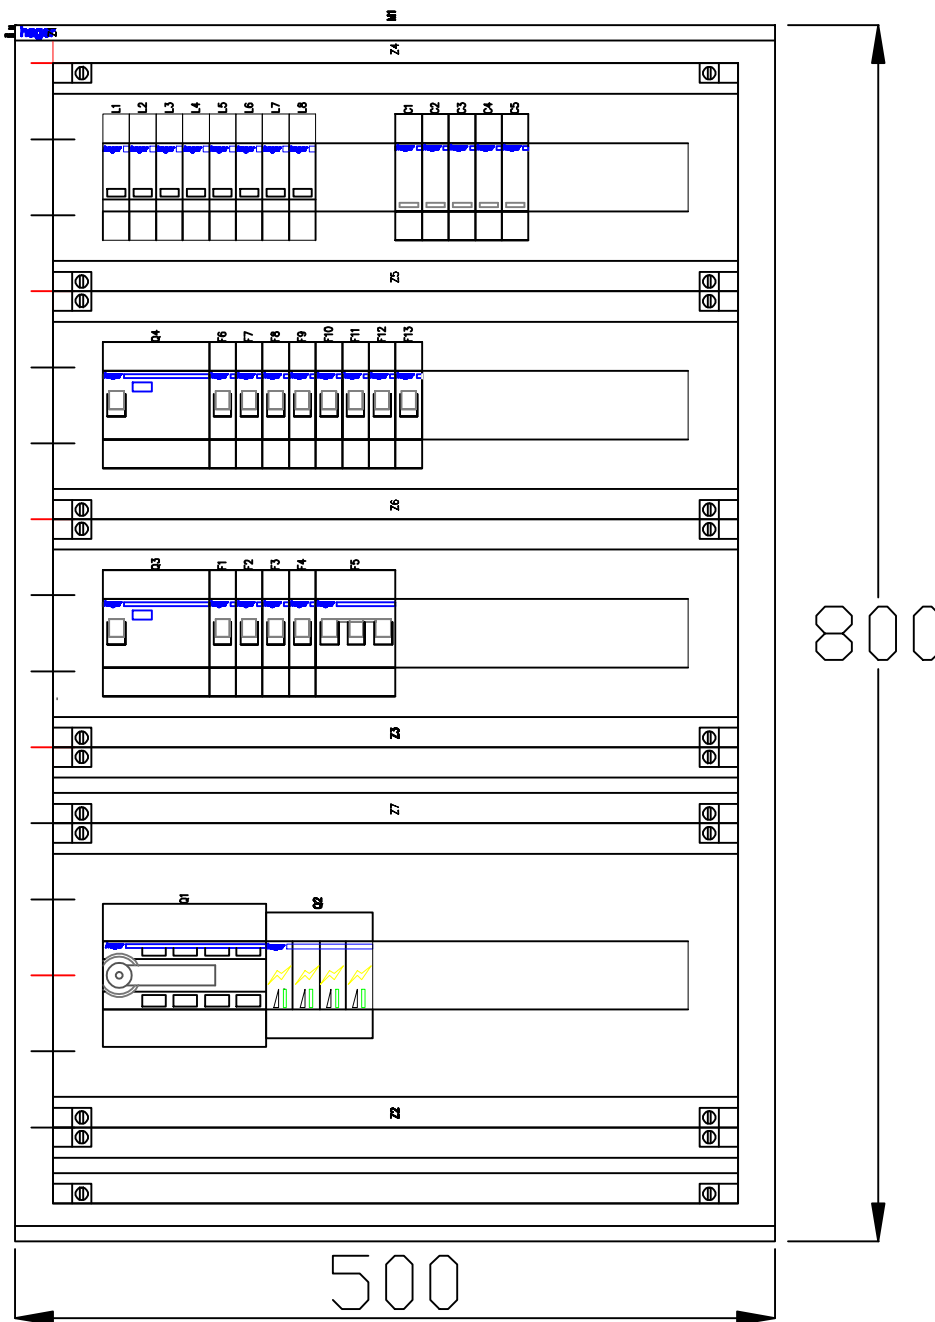

21	FL1ZZA	800x500x250	Obudowa Orion plus szafa./opieprz. pełna drzwi 800x500x250	szk.1
22	FLRZ		Uchwyty do mocowania obudowy szafy do ściany	szk.1
23 230	FLRZ		Zamek z kluczem n.427 (RAL7046)	szk.2
24	FLMBA		Stopy nożne System C H200 L500	szk.1
25 26 24	FLMBA		Zestaw do zab. oparteń modułowych H100 System C L500	szk.3
27	FLM310		Rzutcznik obciążeniowy,30kg,100A	szk.1
28	SPH415	M. C. 150A	Ochronnik przepięciowy,C,4-bieg,40kV TN-S	szk.1
29 30	FLMBA	ZSA/0,03 AC	Wyt. różnicowoprądowy ZSA,20mA,4bieg. typ AC	szk.2
F1 F13 F12	MH10A	B 6A	Wyłącznik nadmiaroprądowy,RAAJ,1-bieg,6A	szk.3
F2 F3	MH10A	B 10A	Wyłącznik nadmiaroprądowy,RAAJ,1-bieg,10A	szk.2
F4	MH16A	B 16A	Wyłącznik nadmiaroprądowy,RAAJ,1-bieg,16A	szk.1
F5	MH32A	B 16A	Wyłącznik nadmiaroprądowy,RAAJ,3-bieg,16A	szk.1
25 26	FLM3E		Modułownia izolacyjna H50 System C L500	szk.2
27	FLM7A		Zestaw do zab. oparteń modułowych H200 System C L500	szk.1
28 29 30 31	ESZ20	ZZ/ZSA/230V	Szybnik 230V/ZZ/ZSA	szk.5
32 33 34 35 36 37 38 39 40 41 42 43 44 45 46 47 48	MCH2A	C 2A	Wyłącznik nadmiaroprądowy,RAAJ,1-bieg,2A	szk.6
49 50 51 SM12Z	czarna	Lampa sygnalizacyjna, czarna 230V AC	szk.8

<b>TEMAT:</b>	ROZBUDOWA I REMONT BUDYNKU OKIĄL		
<b>LOKALIZACJA:</b>	BISZTYNEK, UL. OGRODOWA 1 DZ. NR GEOD. 1-55/9		
<b>INWESTOR:</b>	URZĄD GMINY BISZTYNEK UL. KOŚCIUSZKI 2 11-230 BISZTYNEK		
<b>PROJEKTANT:</b>	inż. ROBERT SWAT upr. bud. WAM/0056/PW0E/09	<b>PODPIS:</b>	<b>DATA:</b> VIII.2010
<b>SPRZĄDZAJĄCY:</b>	inż. JAROSŁAW KOPER upr. bud. WAM/0137/PW0E/05	<b>PODPIS:</b>	<b>SKALA:</b> b/s <b>RYŚ NR:</b> E-13
<b>BRANŻA:</b>	ELEKTRYCZNA		
<b>TEMAT:</b>	WIDOK TABLICZY TB-Kotłownia		