Projekt zagospodarowania skweru w Bisztynku
-rzut z góry-

GMINA
BISZTYNEK
UL. KOŚCIUSZKI 2
11-230 BISZTYNEK

BURMISTRZ
Jan Wójcik

LEGENDA

- TRAWNIKI 1 400 m²
- NAWIERZCHNIE KOROWANE
- PROJEKTOWANY CHODNIK 51 m²
- PROJEKTOWANE ALEJKI ŻWIROWE 200 m
- KRZEWY
- DRZEWA

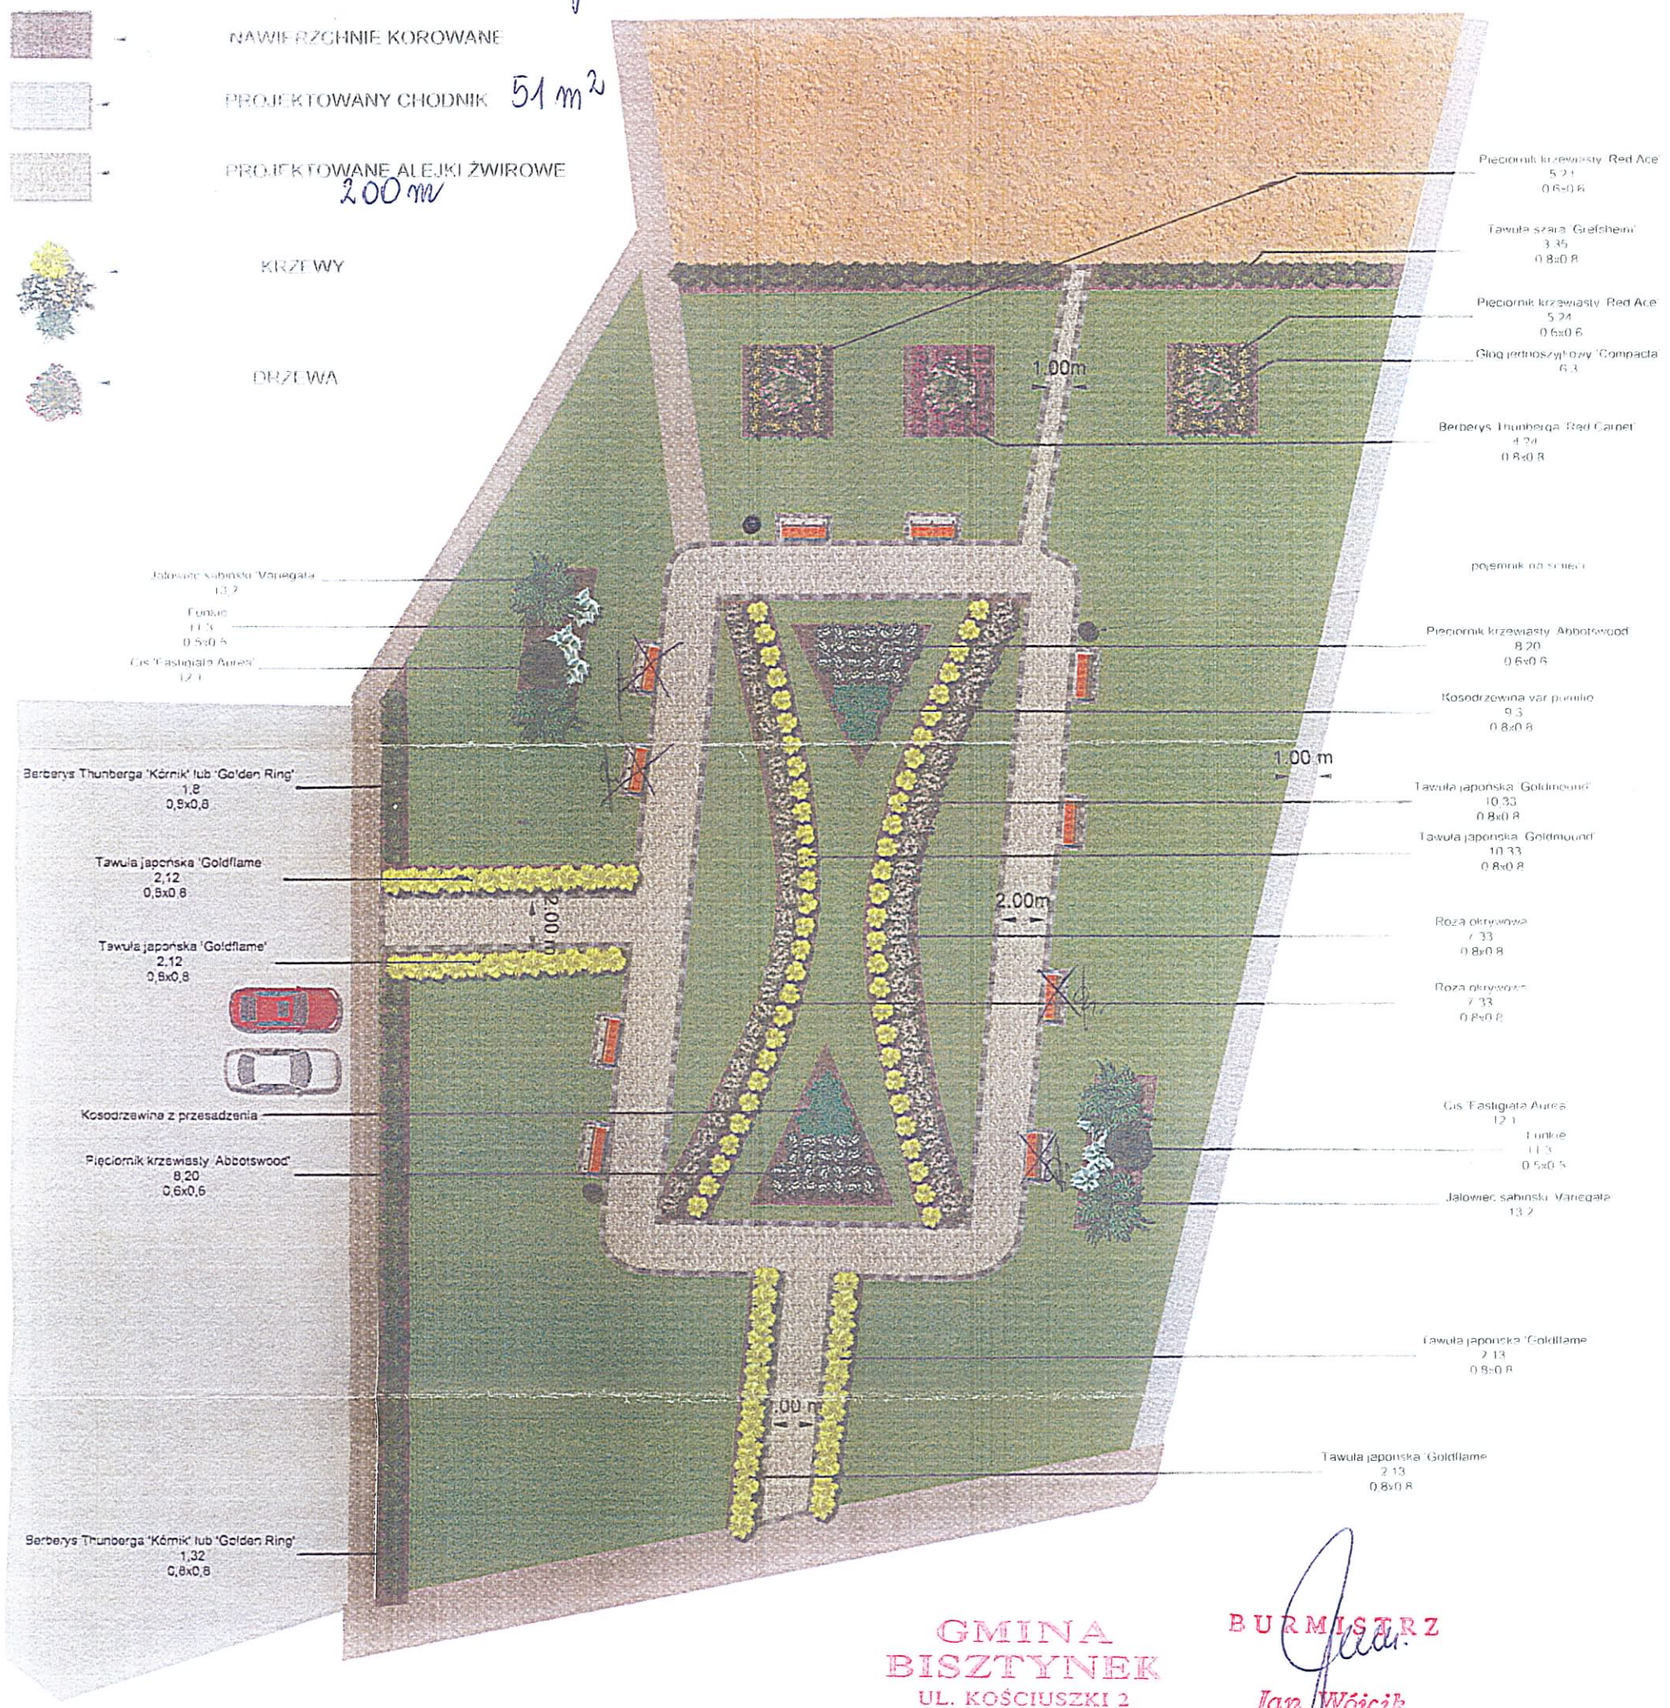

GMINA
BISZTYNEK
UL. KOŚCIUSZKI 2
11-230 BISZTYNEK

BURMISTRZ
Jan Wójcik

SKALA 1:250

Prawa autorskie zastrzeżone