

UCHWAŁA Nr VI/27/15
RADY MIEJSKIEJ w BISZTYNKU
z dnia 30 kwietnia 2015r.

w sprawie przystąpienia do sporządzenia zmiany miejscowego planu zagospodarowania przestrzennego miasta Bisztynek.

Na podstawie art.18 ust.2 pkt 5 ustawy z dnia 8 marca 1990r. o samorządzie gminnym (tekst jedn. Dz. U. z 2013r. poz.594, z późn. zm.) art.27 w zw. z art.14 ust.1-4 ustawy z dnia 27 marca 2003r. o planowaniu i zagospodarowaniu przestrzennym (tekst jednolity: Dz. U. z 2015r. poz.199)

Rada Miejska w Bisztyнку uchwala, co następuje:

§ 1. Przystępuje się do sporządzenia zmiany miejscowego planu zagospodarowania przestrzennego miasta Bisztynek uchwalonego uchwałą Nr XXIX/141/06 Rady Miejskiej w Bisztyнку z dnia 10 marca 2006 r. w sprawie uchwalenia miejscowego planu zagospodarowania przestrzennego miasta Bisztynek, (ogłoszonego w Dz. Urz. Woj. Warmińsko-Mazurskiego Nr 58, poz. 1091 z dnia 6 maja 2006), zwanego dalej „planem”.

§ 2. Zmiany dotyczą terenów położonych w obrębie 2 Bisztynek, obejmują w części działek nr 20 i nr.21/5 i zostały określone w załączniku graficznym, stanowiącym integralną część niniejszej uchwały.


§ 3. Zakres zmian wynika ze zgłoszonych wniosków z zachowaniem przepisów art. 15 ustawy z dnia 27 marca 2003r. o planowaniu i zagospodarowaniu przestrzennym.

§ 4. Wykonanie uchwały powierza się Burmistrzowi Bisztyńka.

§ 5. Uchwała wchodzi w życie z dniem podjęcia i podlega opublikowaniu na tablicy ogłoszeń.

Przewodniczący Rady Miejskiej
Zbigniew Drozdowski

Załącznik do Uchwały Nr VI/27/15
Rady Miejskiej w Bisztynku
z dnia 30 kwietnia 2015r.

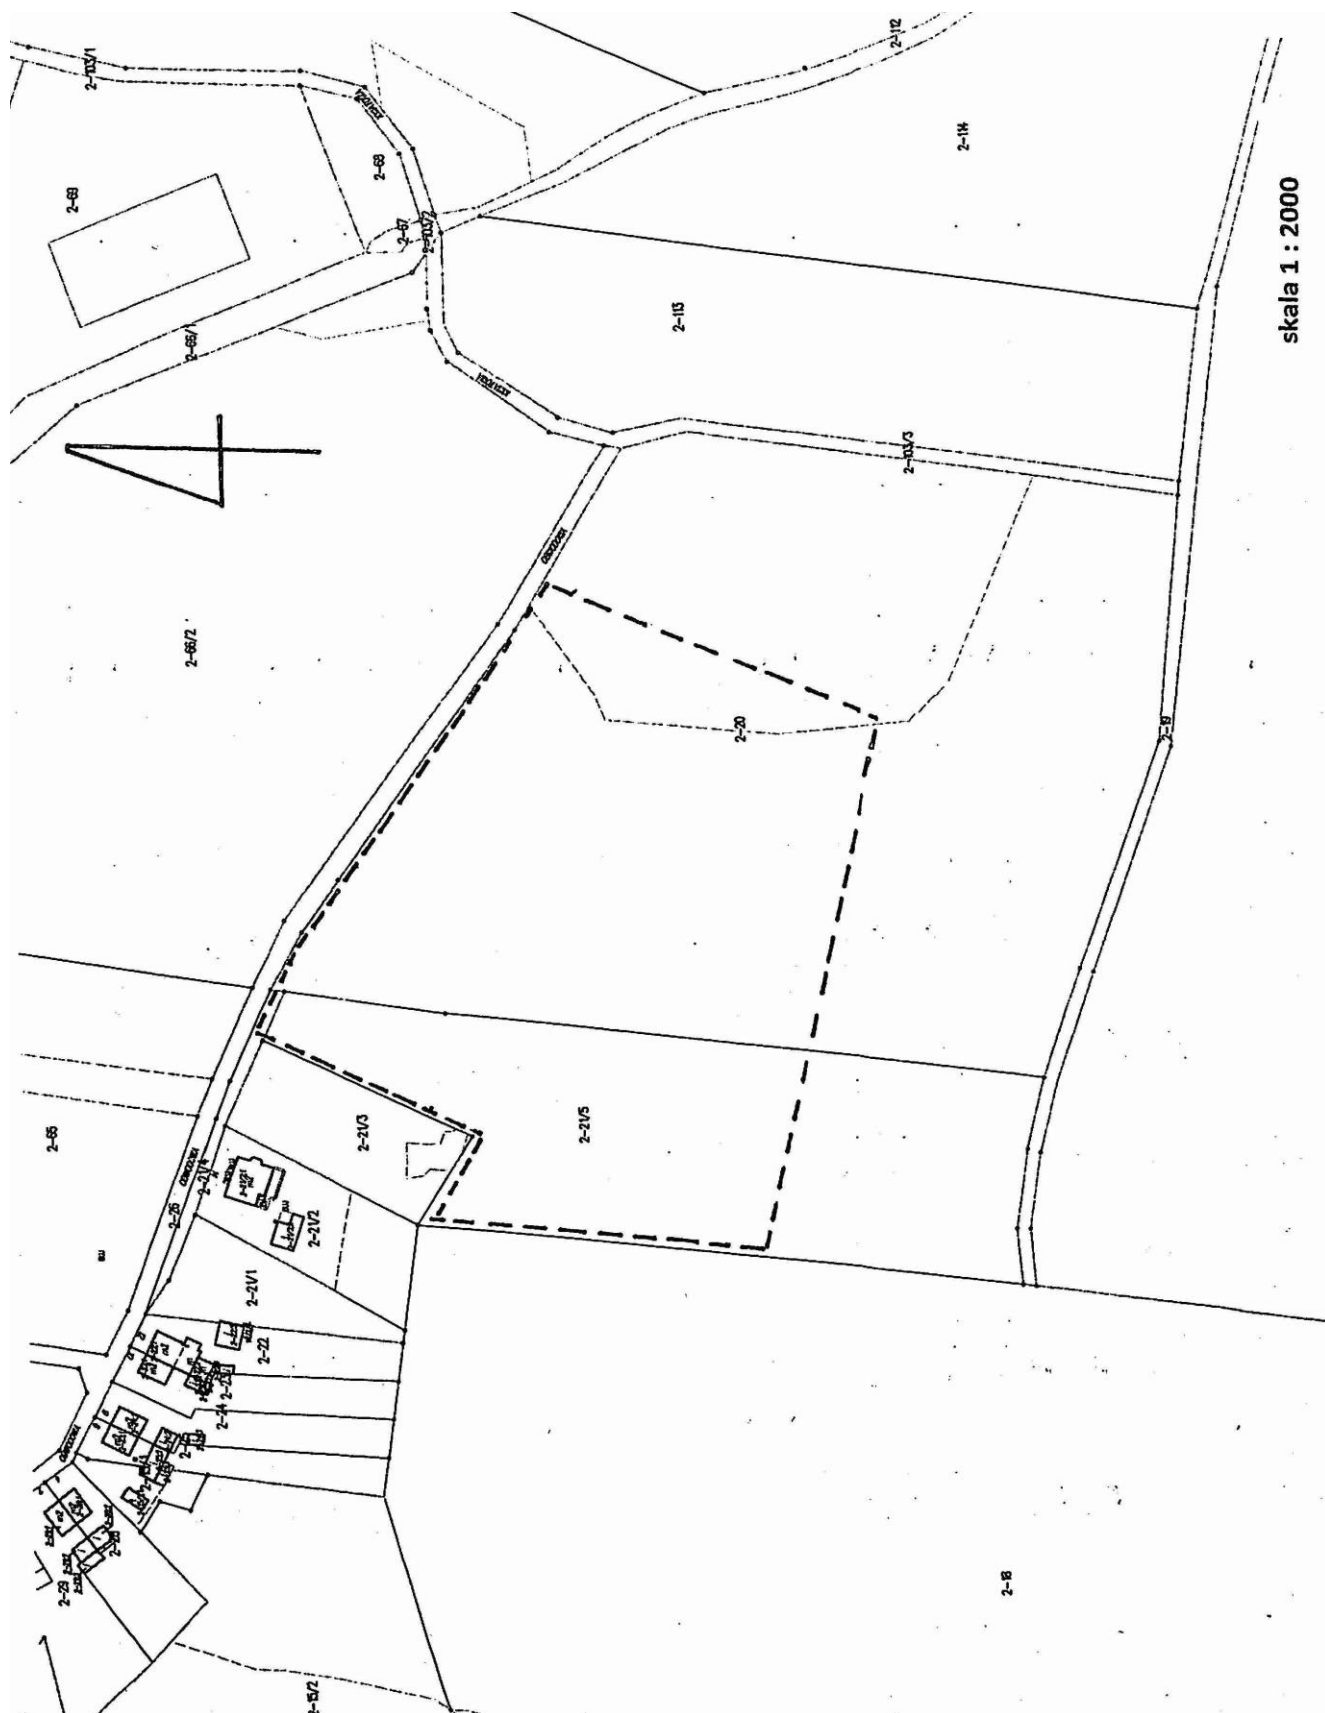

skala 1 : 2000