

KERG : 521-40/10

województwo warmińsko-mazurskie

powiat bartoszycki

gmina Bisztynek

obręb Unikowo, działka nr 71/1

nr arkusza mapy 213.344.112

## MAPA SYTUACYJNO – WYSOKOŚCIOWA

do celów projektowych

skala 1 : 500

Przeskalowano z mapy w skali 1 : 1 000

wykonał : PRACOWNIA GEODEZYJNA

mgr inż. ANDRZEJ CIURKO

11-260 BARTOSZYCE

ul. Grota-Roweckiego 4 (Dok. 2)

NIP 743-100 789-26 • REGON 510262716

tel. (89) 762 22 03, kom. 6 607 075 058

Stan aktualny na dzień 2010-08-10



Nie wyklucza się istnienia w terenie innych  
nie wykazanych na niniejszej mapie urządzeń  
podziemnych, które nie były zgłoszone do  
inwentaryzacji lub o których brak jest  
informacji w instytucjach branżowych.

**STAROSTA BARTOSZYCKI**  
Wydział Geodezji i Gospodarki Nieruchomościami  
Powiatowy Ośrodek Dokumentacji Geodezyjnej i Kartograficznej

W obszarze oznaczonym linią *cały zakres*  
dokonano aktualizacji treści mapy zasadniczej  
Dokumenty z pomiaru uzupełniającego włączono  
do zasobu powiatowego w dniu *12 SIE. 2010*  
i zaewidencjonowano pod nr *14/107/10*

Niniejsza mapa może służyć do celów projektowych  
Projektowane obiekty budowlane wymagające pozwolenia na  
budowę podlegają wyliczeniu i inwentaryzacjiadowykonawcze  
przez jednostki uprawnione do wykonywania obra geodezyjnych  
Bartosze, dn. *12 SIE. 2010*

Z DP, B...  
P.O. KIEROWNIK PÓDZIK  
W BARTOSZYCACH  
Inż. Marek Baranowicz

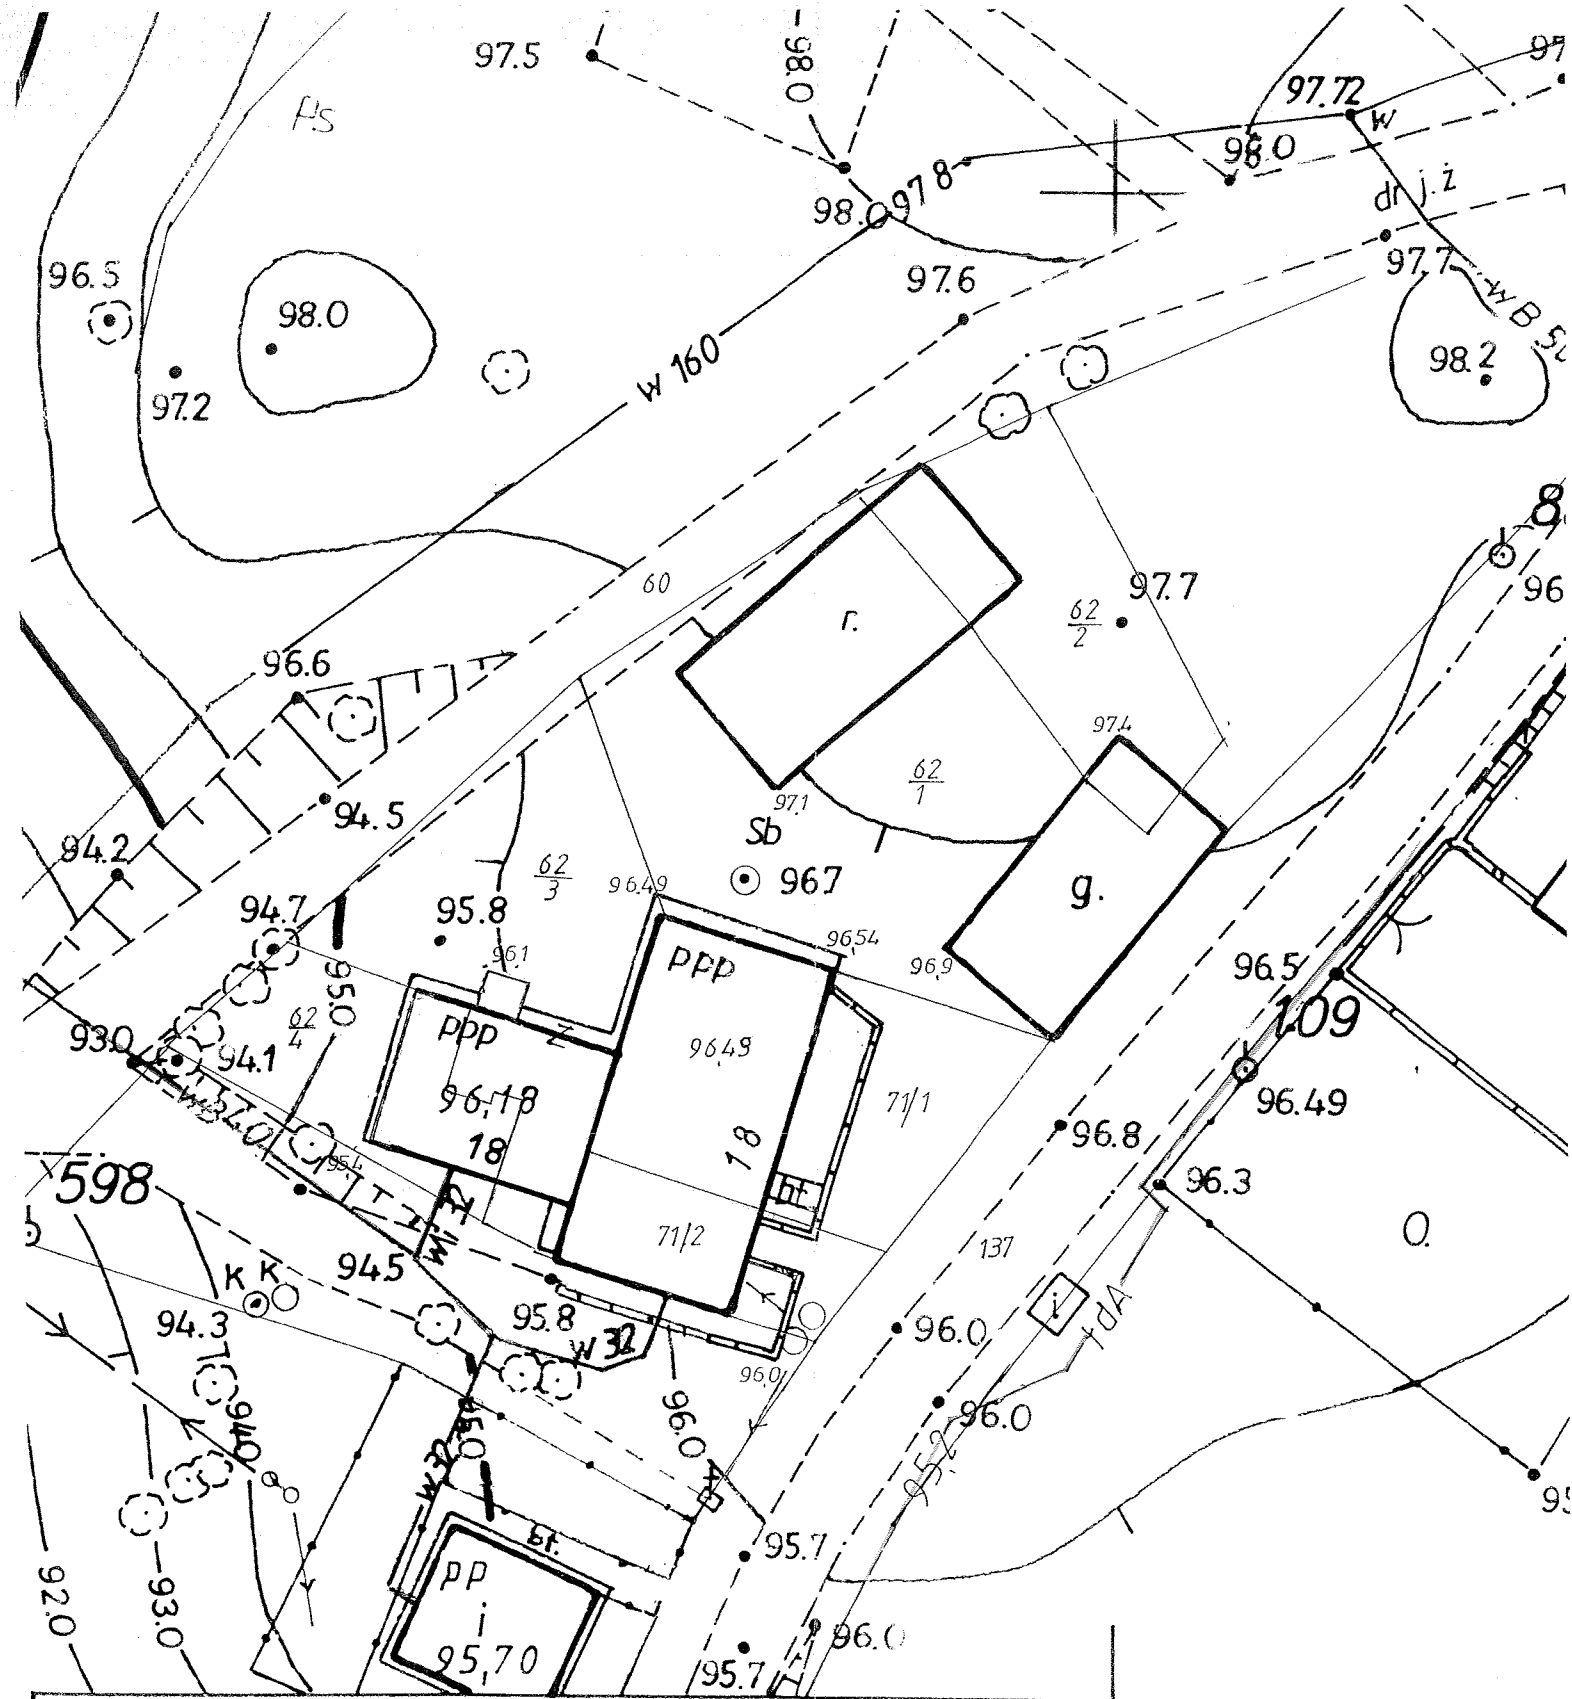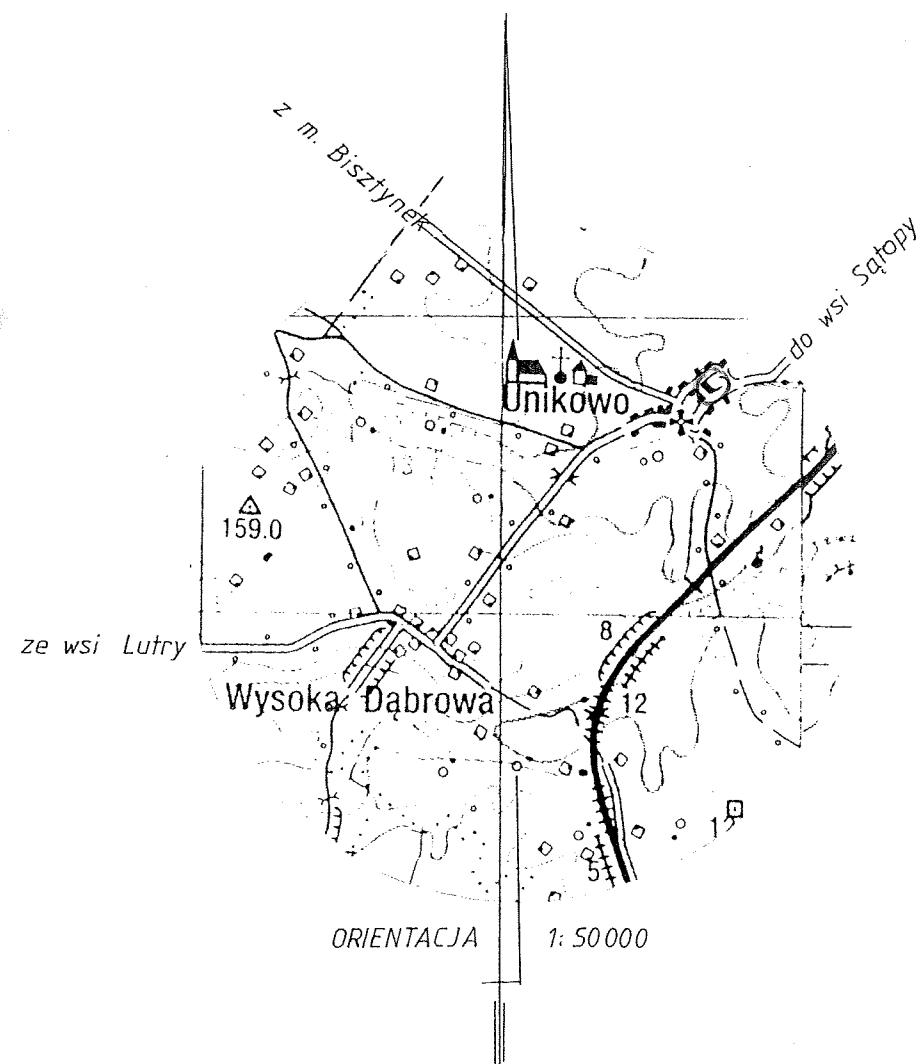


KERG : 521-40/10  
województwo warmińsko-mazurskie  
powiat bartoszycki  
gmina Bisztynek  
obręb Unikowo, działka nr 71/1  
nr arkusza mapy 213.344.112

**MAPA SYTUACYJNO – WYSOKOŚCIOWA**  
do celów projektowych  
skala 1 : 500





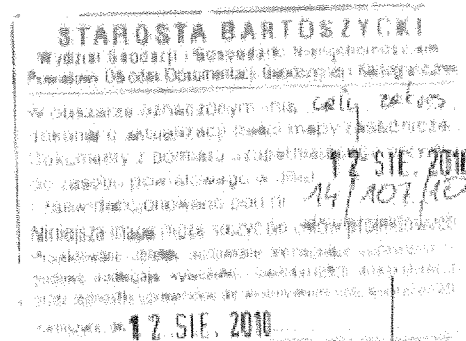


Przeskalowano z mapy w skali 1 : 1 000  
wykonał: PRACOWNIA GŁÓDEZYNA

mgr inż. J. GŁÓDEZYNA  
13-200 BARTOSZYCE  
ul. Opatowska 10  
NIP: 141-125-13-26 REGON: 141251316  
KRS: 000012201 KOD GOS: 071 058

Stan aktualny na dzień 2010-08-10  
Nie wykłada się istniejąca w terenie sytuacja  
nie wyrażając na niniejszej mapie urządzeń  
podziemnych, które miały być zgłoszone do  
inwentaryzacji lub o których brak jest  
informacji w instytucjach branżowych.





**legenda:**

 -  REMONROWANA  
ŚWIETLICA WIEJSKA
-  OPASKA BETONOWA  
SZEROKOŚCI 50cm
-  PRZYŁĄCZE KANALIZACYJNE Z  
TWORZYW SZTUCZNYCH
-  STUDNIA REWIZYJNA Ø800
-  STUDZIENKA KANALIZACYJNA Ø1000
-  GRANICE DZIAŁKI
-  ZAKRES OPRACOWANIA


**PROJEKT ZAGOSPODAROWANIA DZIAŁKI**  
nr 71/1 miejscowość Unikowo  
gmina Bisztynek

Inwestor: **Urząd Gminy i Miasta Bisztynek**  
**11-230 Bisztynek,**  
**ul. Kościuszki 2**

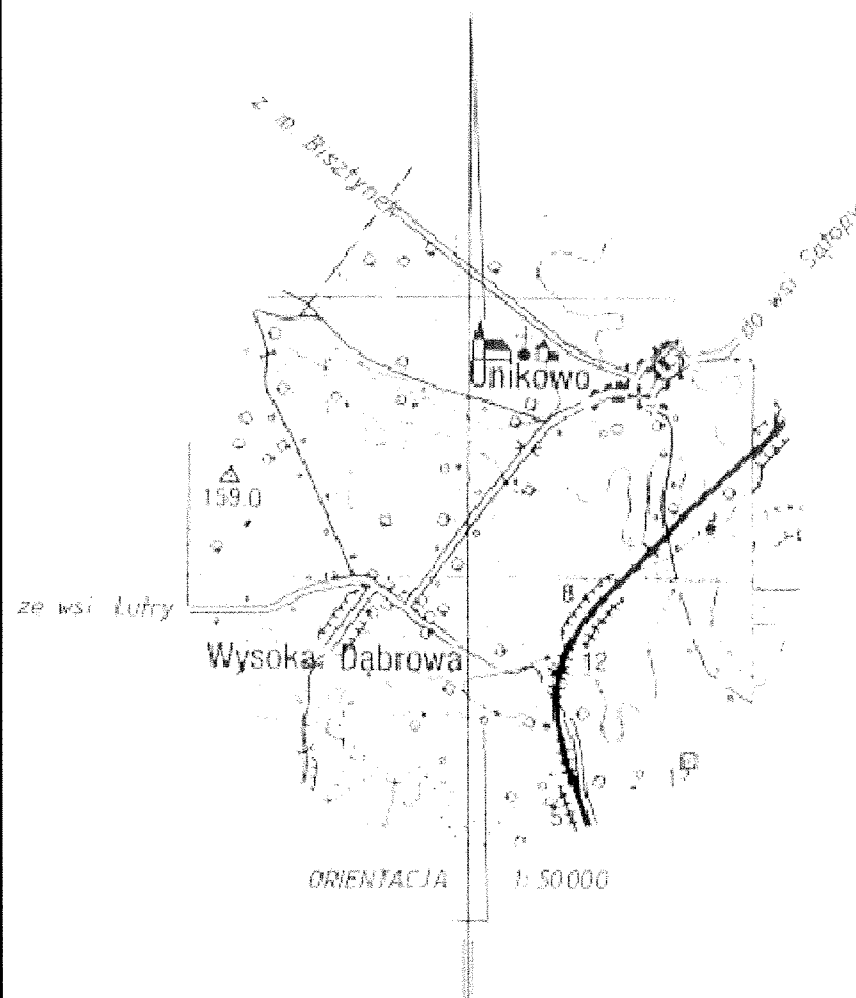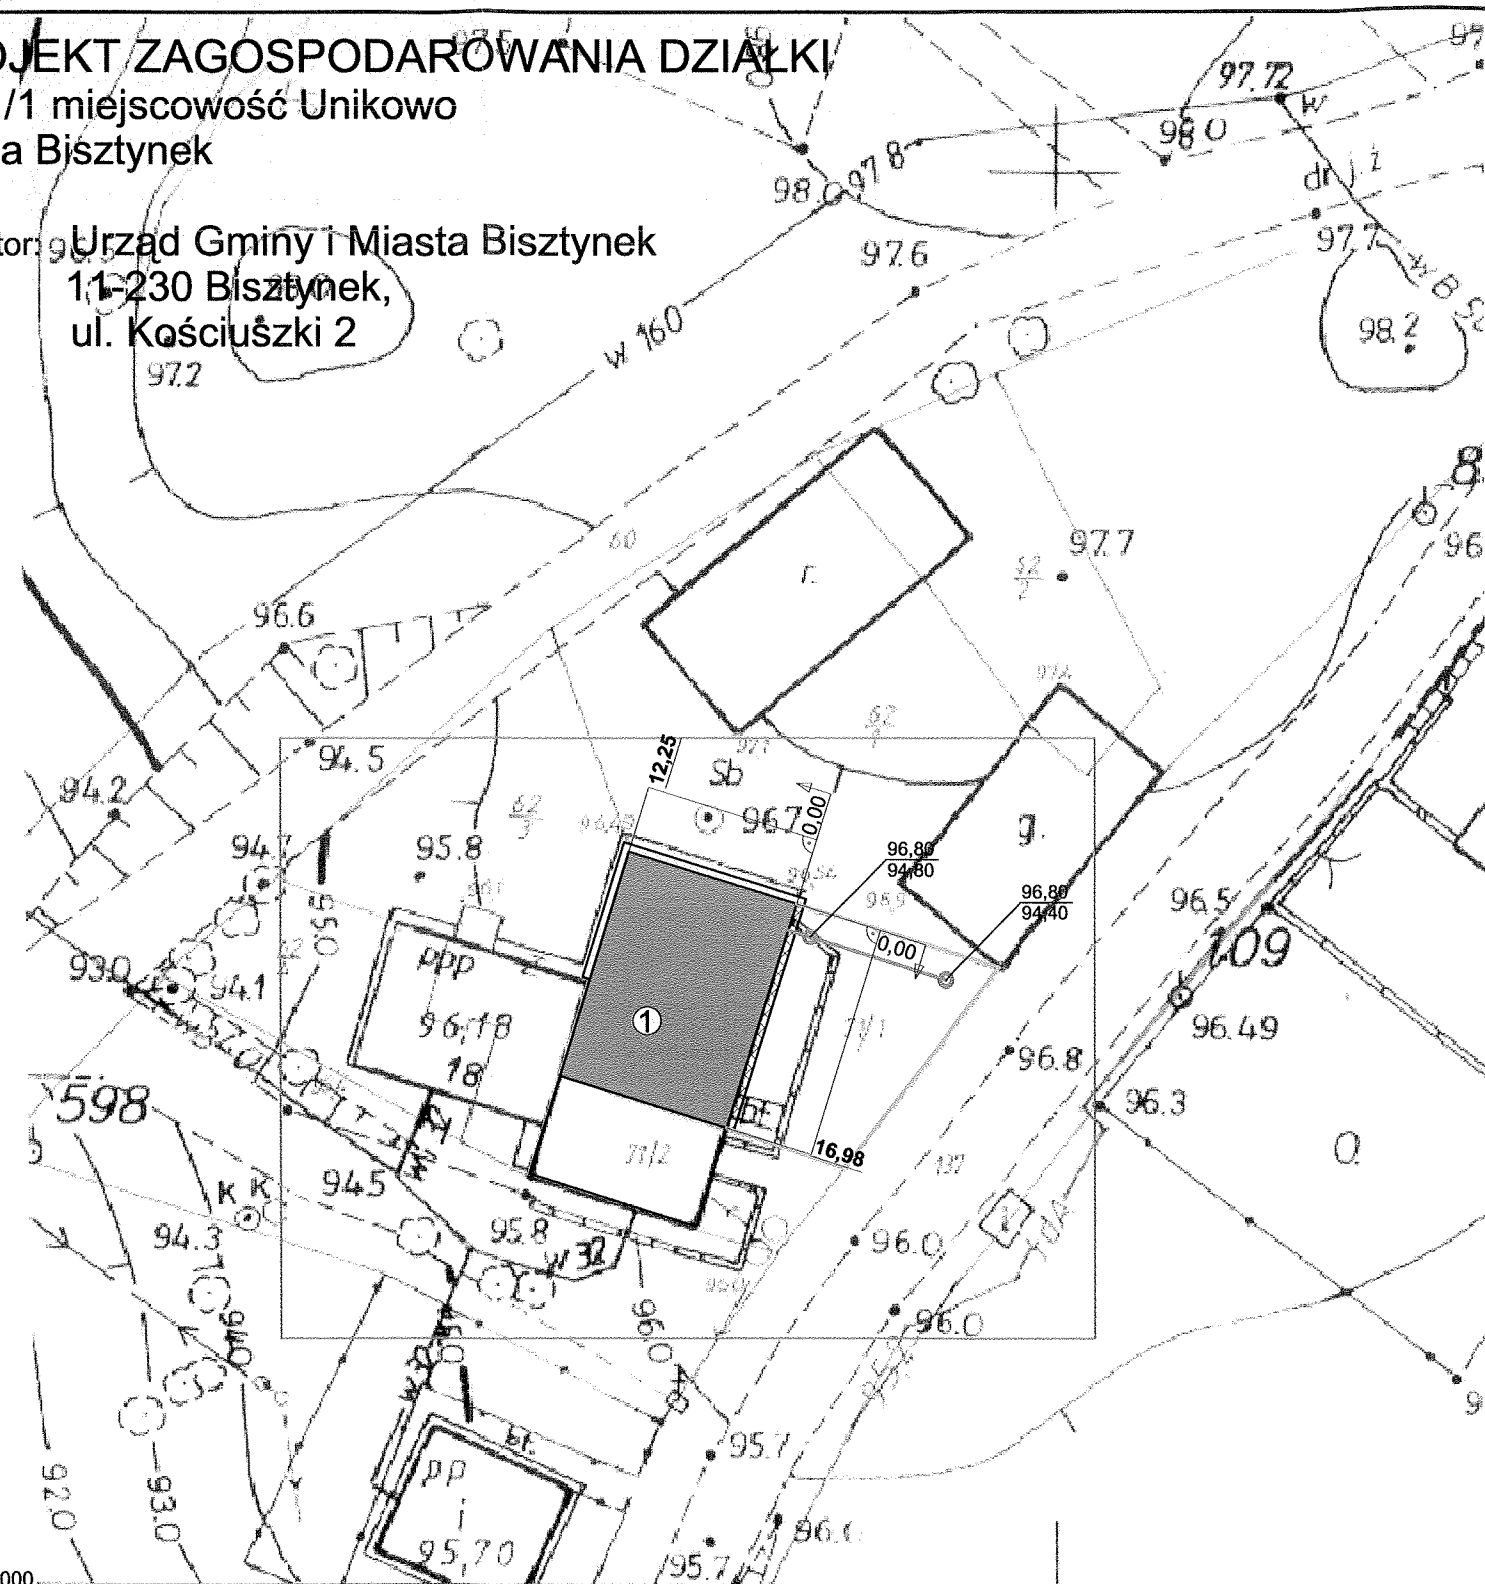

OBIEKT :	REMONT ŚWIETLICY WIEJSKIEJ WE WSI UNIKOWO WRAZ Z BUDOWĄ PRZYŁĄCZA KANALIZACYJNEGO 11-230 Bisztynek, dz. nr 71/1 obręb Unikowo		
INWESTOR :	Urząd Gminy i Miasta Bisztynek 11-230 Bisztynek, ul. Kościuszki 2		
STADIUM :	INSTALACJE		
TYTUŁ RYSUNKU:	PROJEKT ZAGOSPODAROWANIA		
OPRACOWAŁ:	DOMEK Joanna Domańska		
PROJEKTANT:	TADDEUSZ IRENEUSZ DOMANSKI technik budowlany Uprawnienia Budowlane Nr 185/87/OL 96 ust. 2, 96 ust. 3, 97, 913 ust. 1, pkt 2	SKALA:	RYS. NR.
		1:500	1
		DATA:	
		09.2010	

# ZABUDOWA SĄSIEDNIA

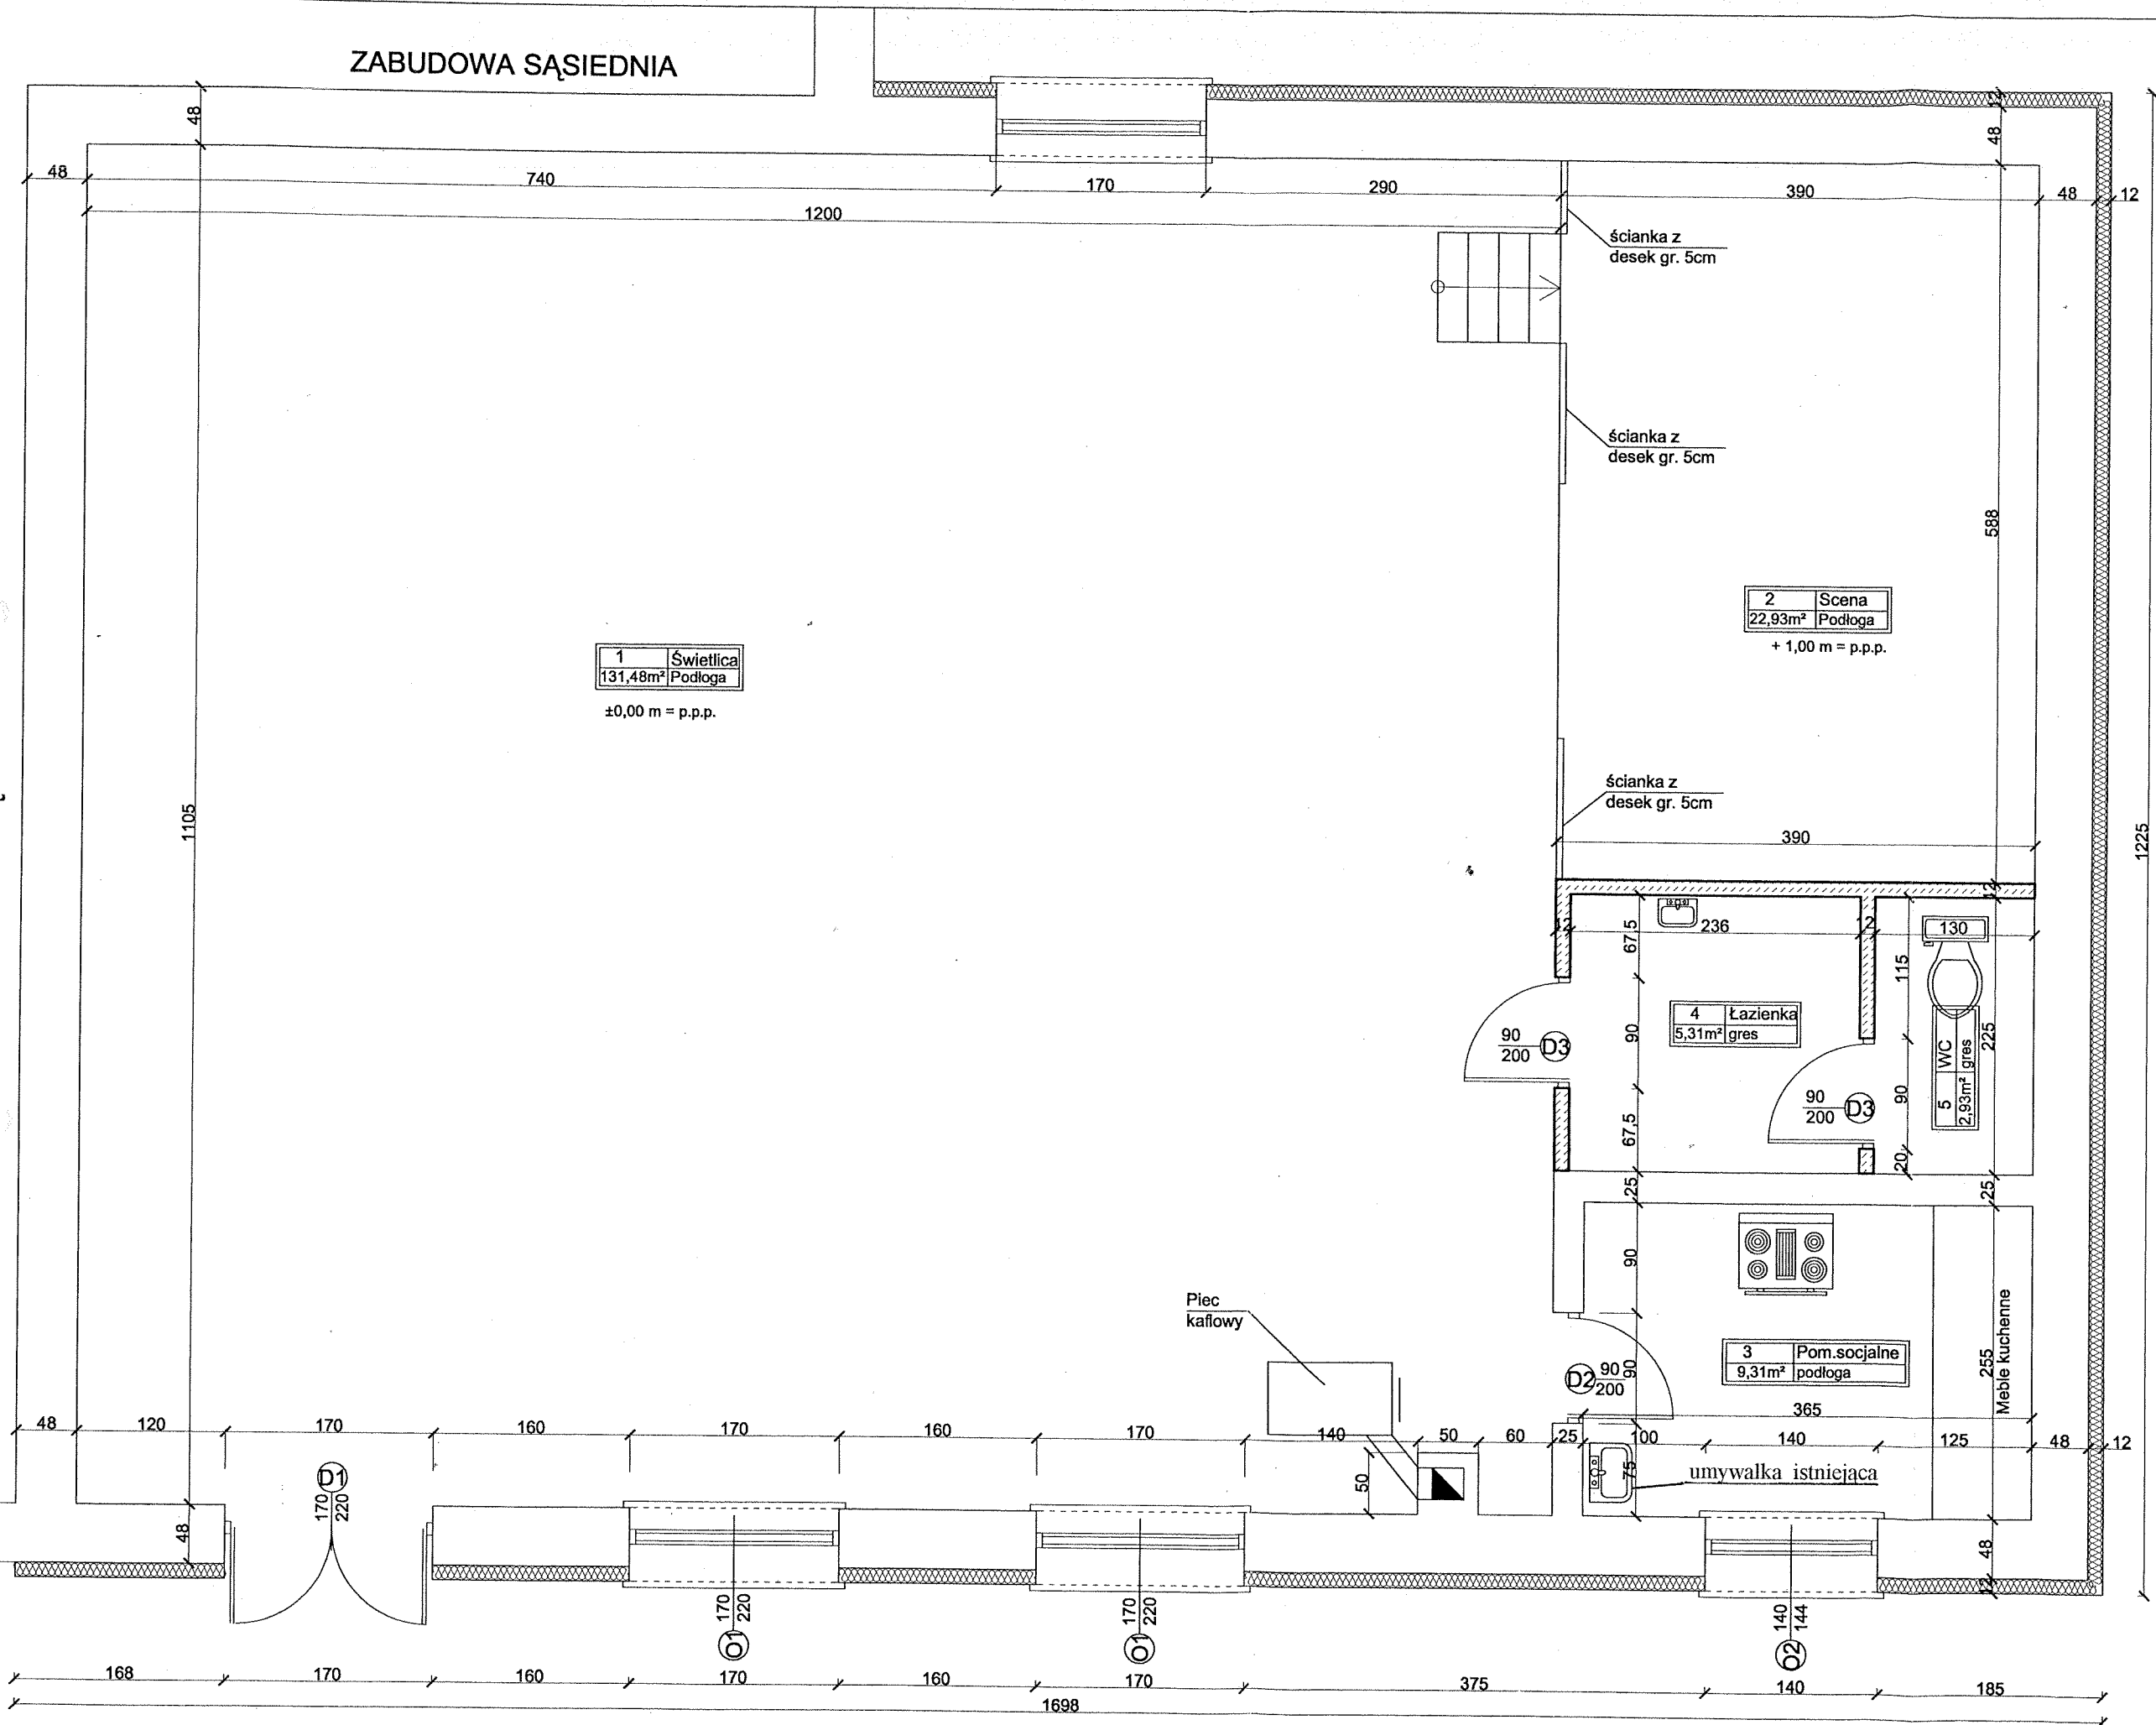

☐ ŚCIANY ISTNIEJĄCE  
☒ ŚCIAY PROJEKTOWANE  
☒ PROJEKTOWANE OCIEPLENIE

OBIEKT :	REMONT ŚWIECICY WIEJSKIEJ WE WSI UNIKOWO WRAZ Z BUDOWĄ PRZYŁĄCZA KANALIZACYJNEGO 11-230 Bisztyniek, Unikowo, dz. nr 71/1		
INWESTOR :	Urząd Gminy i Miasta Bisztyniek 11-230 Bisztyniek, ul. Kościuszki 2		
STADIUM :	INWENTARYZACJA		
TYTUŁ RYSUNKU:	RZUT PRZYZIEMIA		
OPRACOWAŁ:	DOMEK Joanna Domafska		
PROJEKTANT:	INWENTARYZACJA technika budowlana Urządzenia Budowlane nr 195/87/CL 50 ul. G. Szwed. 3, 87-113 ust. 1, pkt 2		
	SKALA:	RYS. NR.	
	1:50		
	DATA:	09.2010	