

**GMP. 6727.10.2015**

## **W y p i s**

z Miejscowego planu zagospodarowania przestrzennego Miasta Bisztynek  
przyjętego uchwałą Nr XXIX/141/06 Rady Miejskiej w Bisztyнку  
z dnia 10 marca 2006r., opublikowanego w Dzienniku Urzędowym Województwa  
Warmińsko – Mazurskiego Nr 58 z dnia 6 maja 2006r

### **1. Teren objęty wypisem:**

Działka nr: 116/1, 116/4, 116/5, 116/7 i w części dz.nr 110/12 położona w obrębie 2 Bisztynek przy ul. Słonecznej.

### **2. Ustalenia szczegółowe-wynikające z ustaleń planu – dotyczące obszaru objętego wypisem:**

Działka nr: 116/1, 116/4, 116/5, 116/7 i w części dz. nr 110/12 w obrębie 2 Bisztynek położona na terenie oznaczonym symbolem 54KD-L12  
**54KD-L12** – Ulica Słoneczna, powiatowa o szerokości w liniach rozgraniczających 12m.

### **3. Zasady rozbudowy i budowy systemów infrastruktury technicznej:**

#### 1). Zaopatrzenie w wodę:

Projektowane zainwestowanie należy zaopatrzyć w wodę poprzez istniejącą i rozbudowywaną sieć wodociągową rozdzielczą. Projektowaną sieć wodociągową rozdzielczą należy zaopatrzyć w hydranty przeciwpożarowe.

#### 2). Kanalizacja sanitarna.

Sieć kanalizacji sanitarnej niemal w całości obejmuje tereny istniejącego zainwestowania . W planie ustala się również objęcie pozostałych terenów już zainwestowanych siecią kanalizacyjną. Ustala się również objęcie siecią kanalizacji sanitarne wszystkich terenów projektowanych w planie z włączeniem ich do istniejącego systemu kanalizacyjnego.


#### 3).Kanalizacja deszczowa.

Adaptuje się w planie istniejący system odprowadzenia wód deszczowych. W miarę rozbudowy powierzchni utwardzonych (ulice place) należy zapewnić z nich odprowadzenie wód opadowych. W wypadku budowy sieci odprowadzającej wody opadowe bezpośrednio do odbiornika należy na wylotach stosować separatory.

Wypis sporządził: Roman Rysztowski  
Bisztynek, dnia 31.12.2015 r.

**BURMISTRZ**  
  
**Marek Dominik**



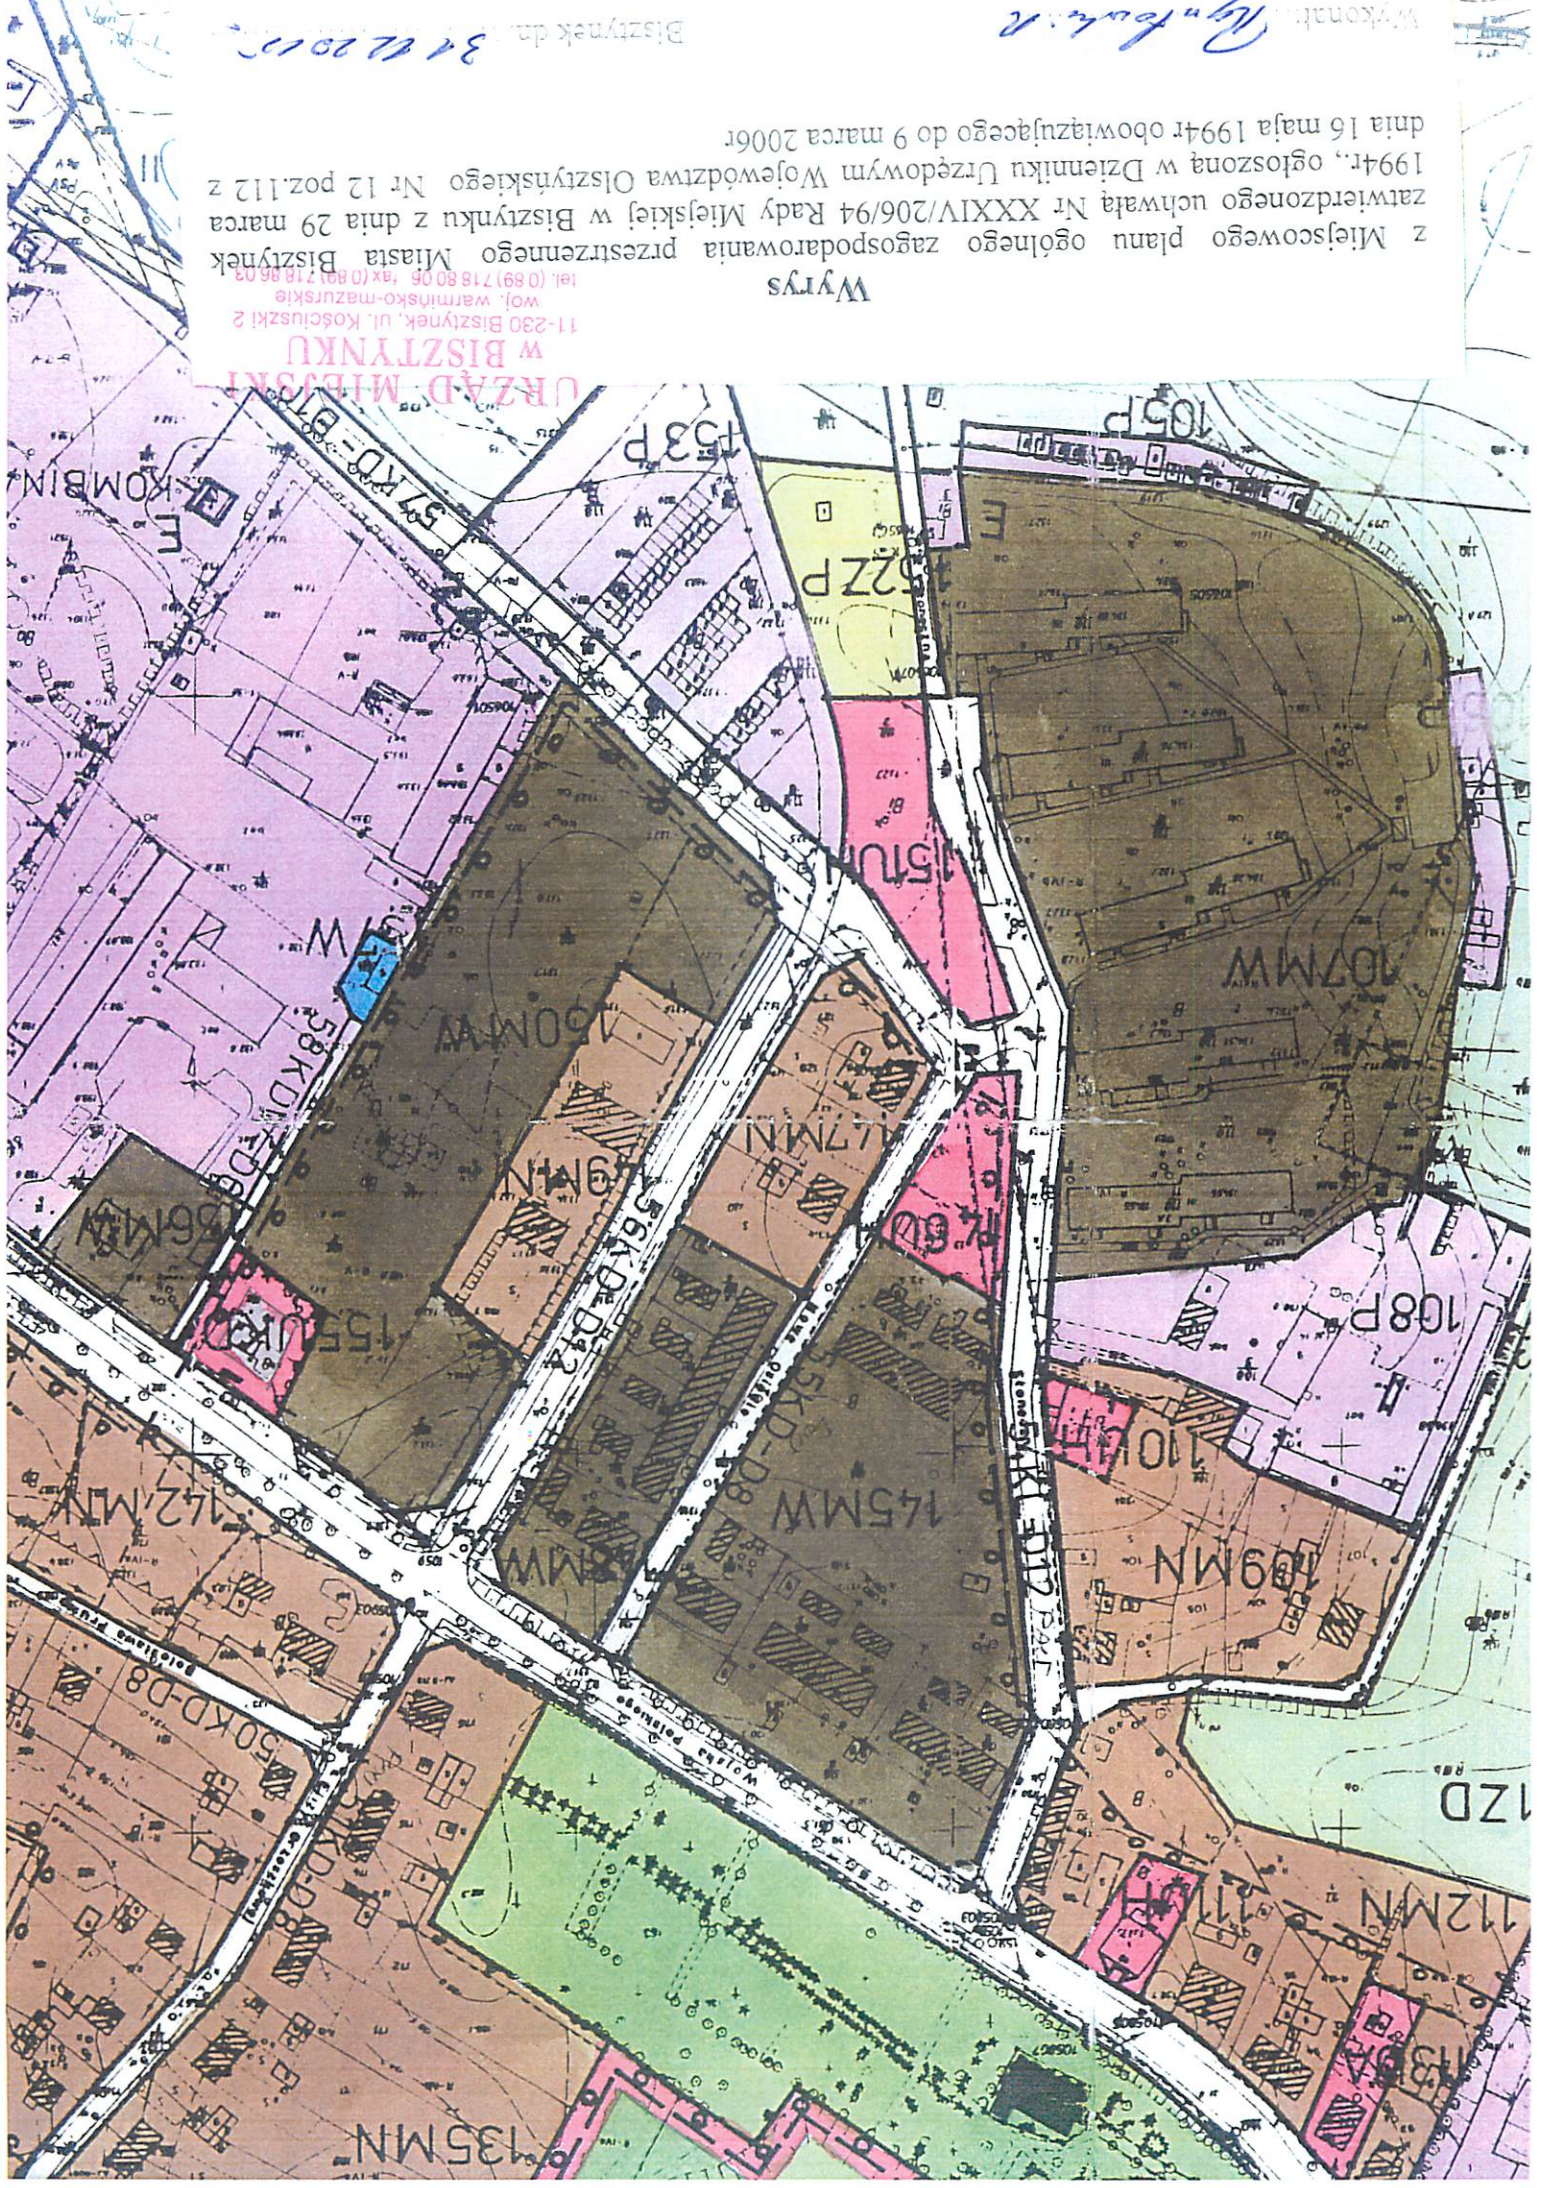

**URZĄD MIEJSKI  
W BISZTYNKU**  
11-230 Bisztynek, ul. Kosciuszki 2  
woj. warmińsko-mazurskie  
tel. (0 89) 718 80 05, fax (0 89) 718 86 03

### Wyrys

Z Miejscowego planu ogólnego zagospodarowania przestrzennego Miasta Bisztynek zatwierdzonego uchwałą Nr XXXIV/206/94 Rady Miejskiej w Bisztyнку z dnia 29 marca 1994r., ogłoszoną w Dzienniku Urzędowym Województwa Olsztyńskiego Nr 12 poz.112 z dnia 16 maja 1994r obowiązuje do 9 marca 2006r

Bisztynek dn. 31.02.2011

Wykonanie  
*Wynik*