


DALSZA ZABUDOWA

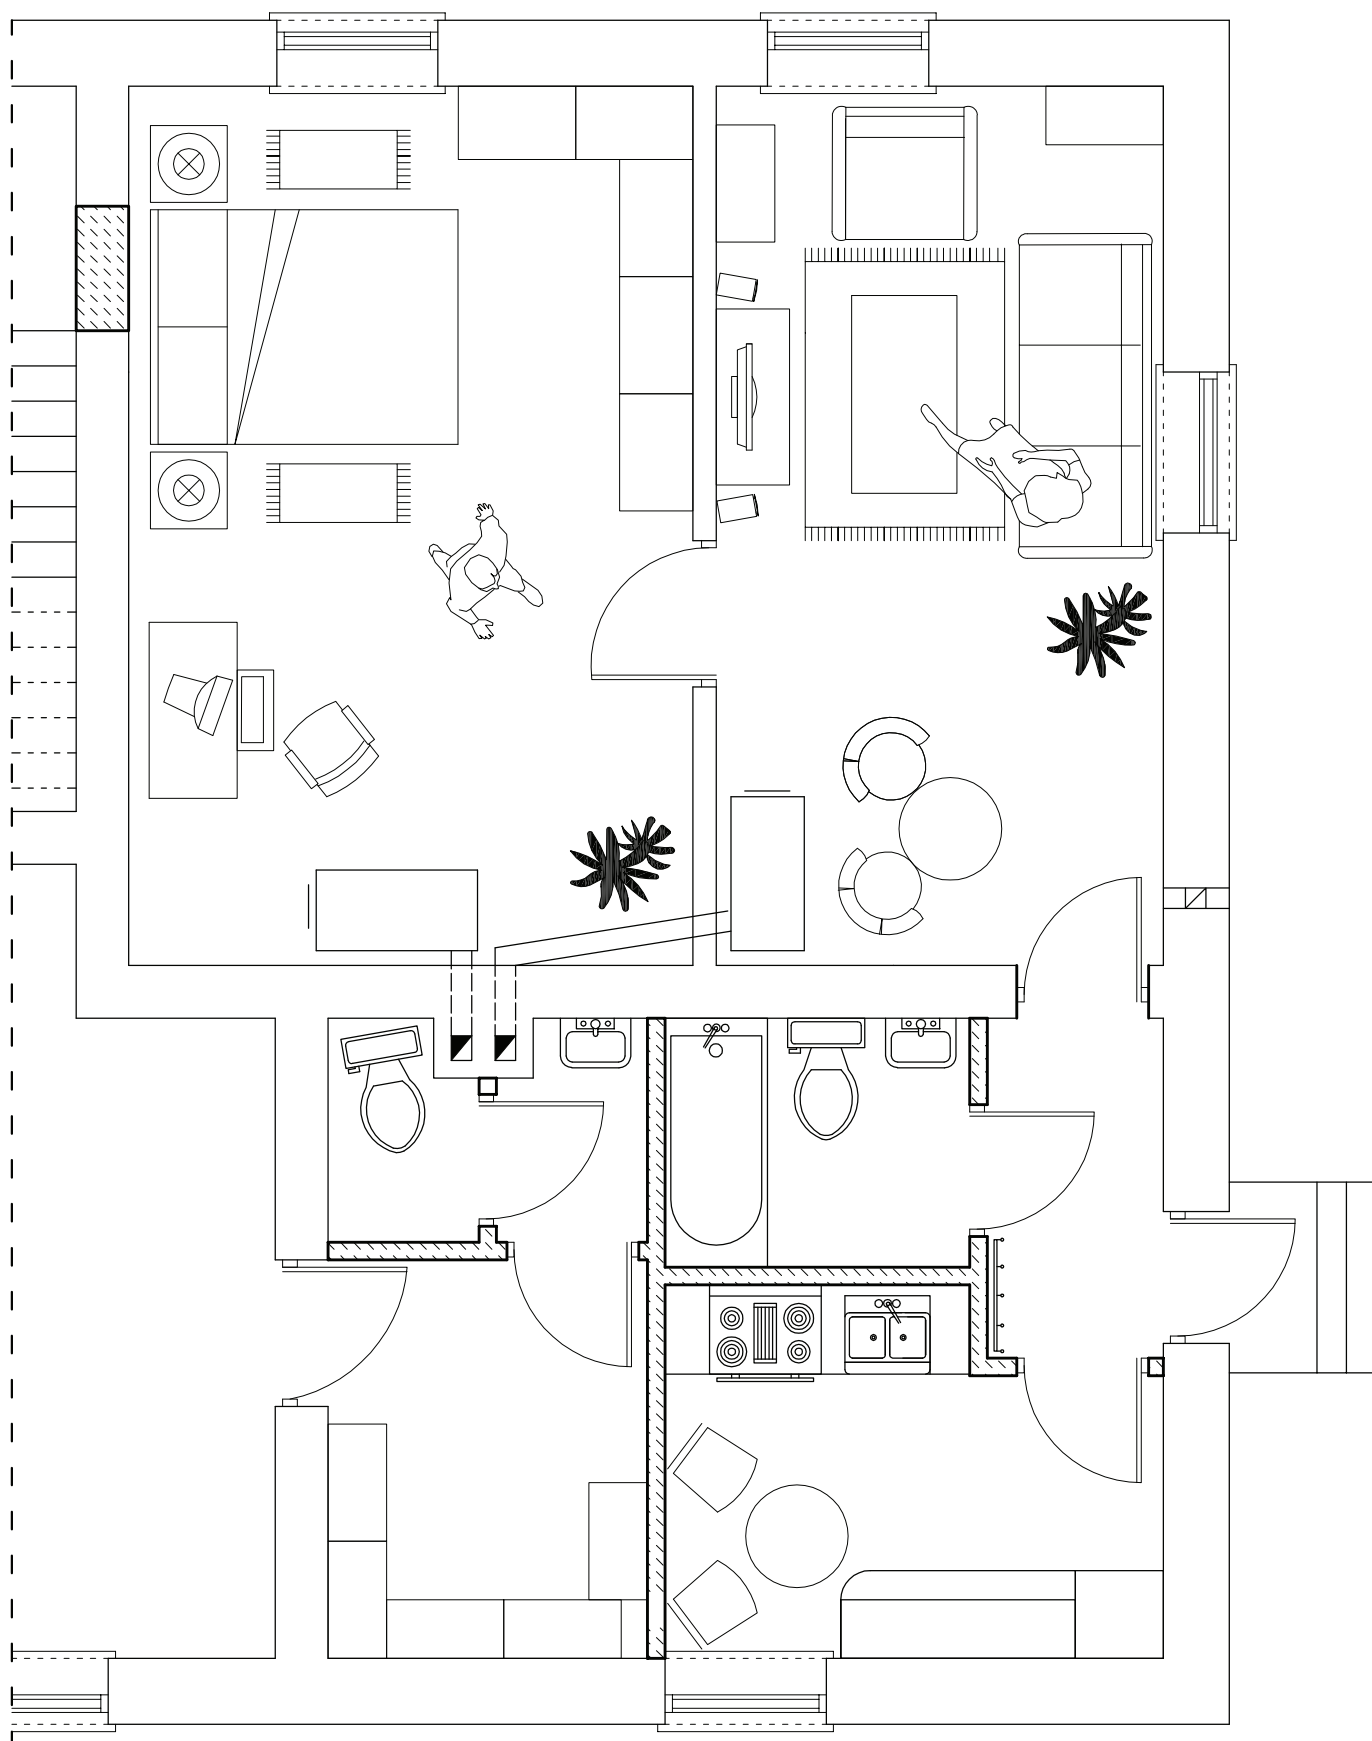

OBIEKT :	PROJEKT ZMIANY PRZEZNACZENIA I PODZIAŁU POMIESZCZEŃ 11-230 Bisztynek, Wozławki 17		
INWESTOR :	Urząd Gminy i Miasta Bisztynek 11-230 Bisztynek, ul. Kościuszki 2		
STADIUM :	ARCHITEKTURA		
TYTUŁ RYSUNKU:	RZUT PRZYZIEMIA		
PROJEKTANT:	SKALA:	RYS. NR.	
	1:50	A-1	
	DATA:		
	03.2015		