


DALSZA ZABUDOWA

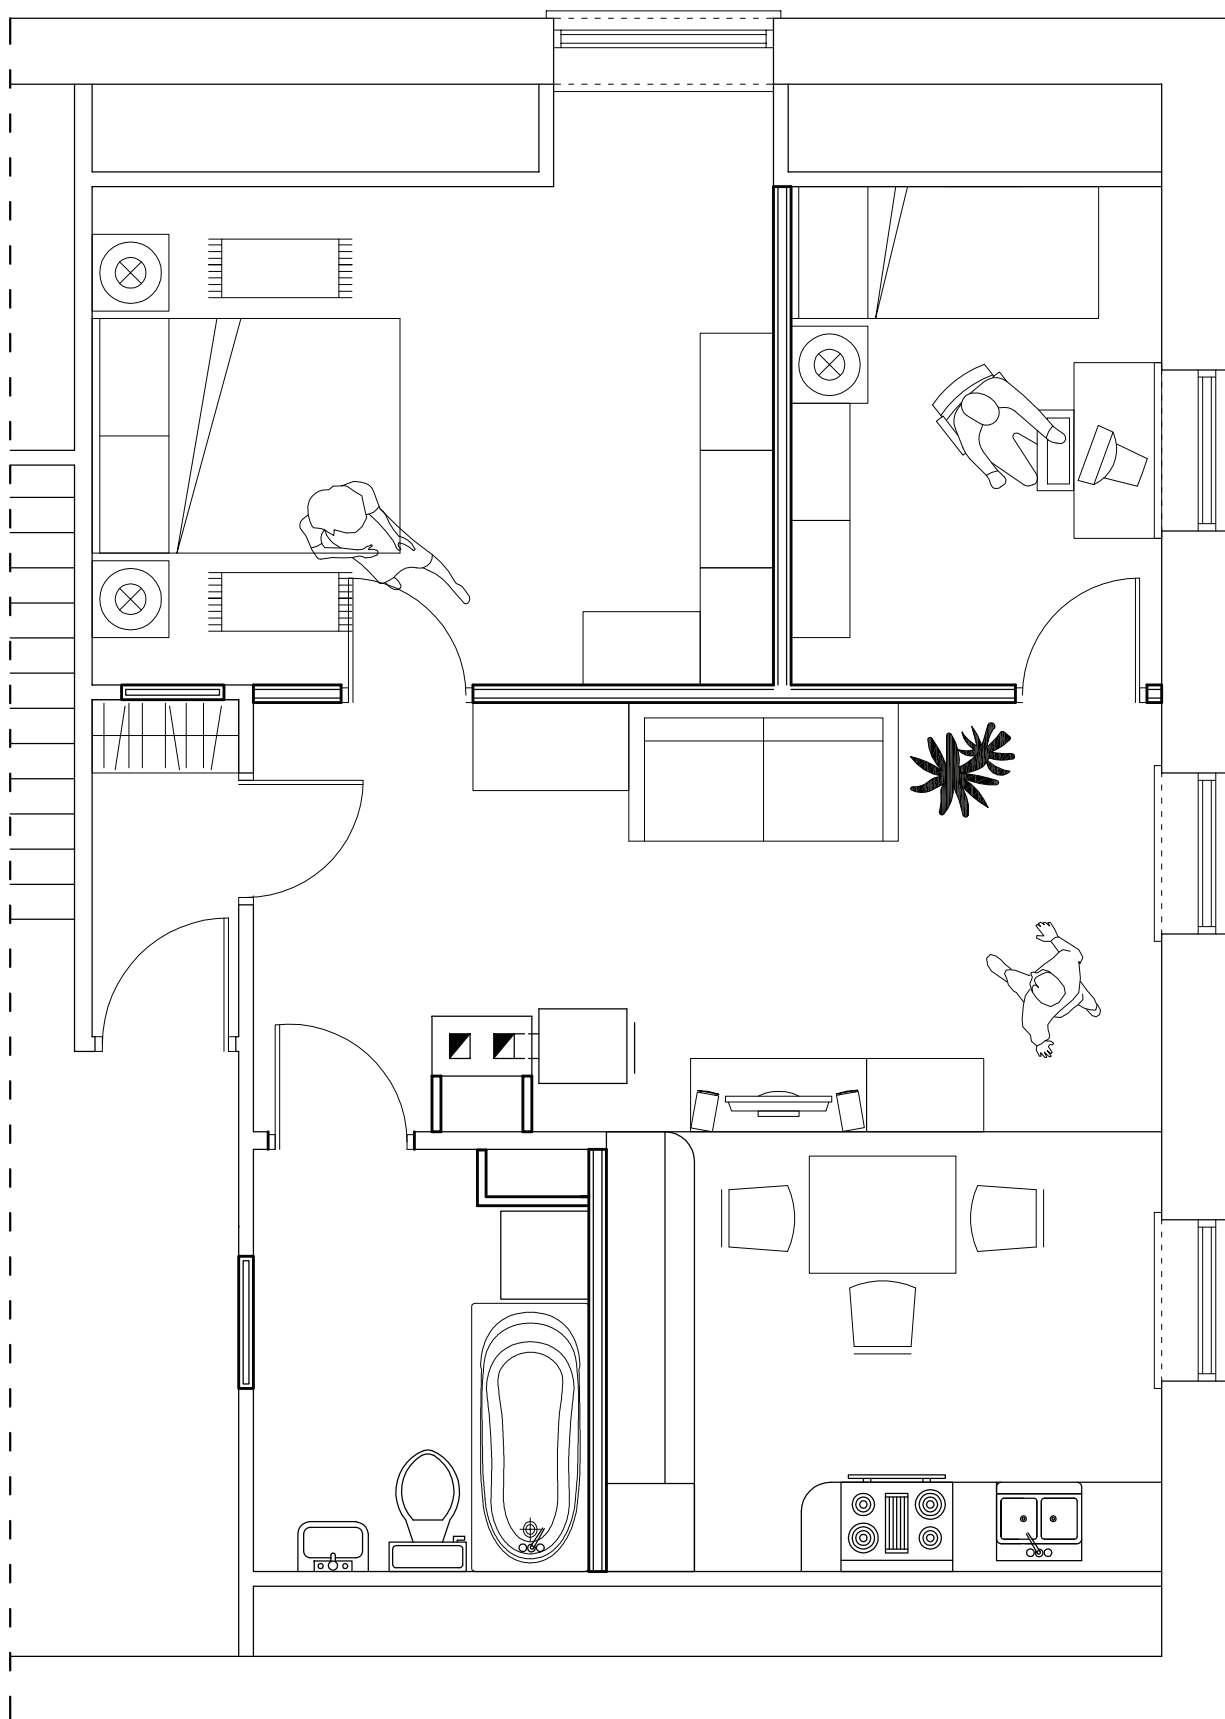

OBIEKT :	<b>PROJEKT ZMIANY PRZEZNACZENIA I PODZIAŁU POMIESZCZEŃ 11-230 Bisztynek, Wozławki 17</b>		
INWESTOR :	<b>Urząd Gminy i Miasta Bisztynek 11-230 Bisztynek, ul. Kościuszki 2</b>		
STADIUM :	<b>ARCHITEKTURA</b>		
TYTUŁ RYSUNKU:	<b>RZUT PODDASZA</b>		
PROJEKTANT:	SKALA: <b>1:50</b>	RYS. NR. <b>A-2</b>	
	DATA: <b>03.2015</b>		