


RZUT PRZYZIEMI

(skala 1:100)

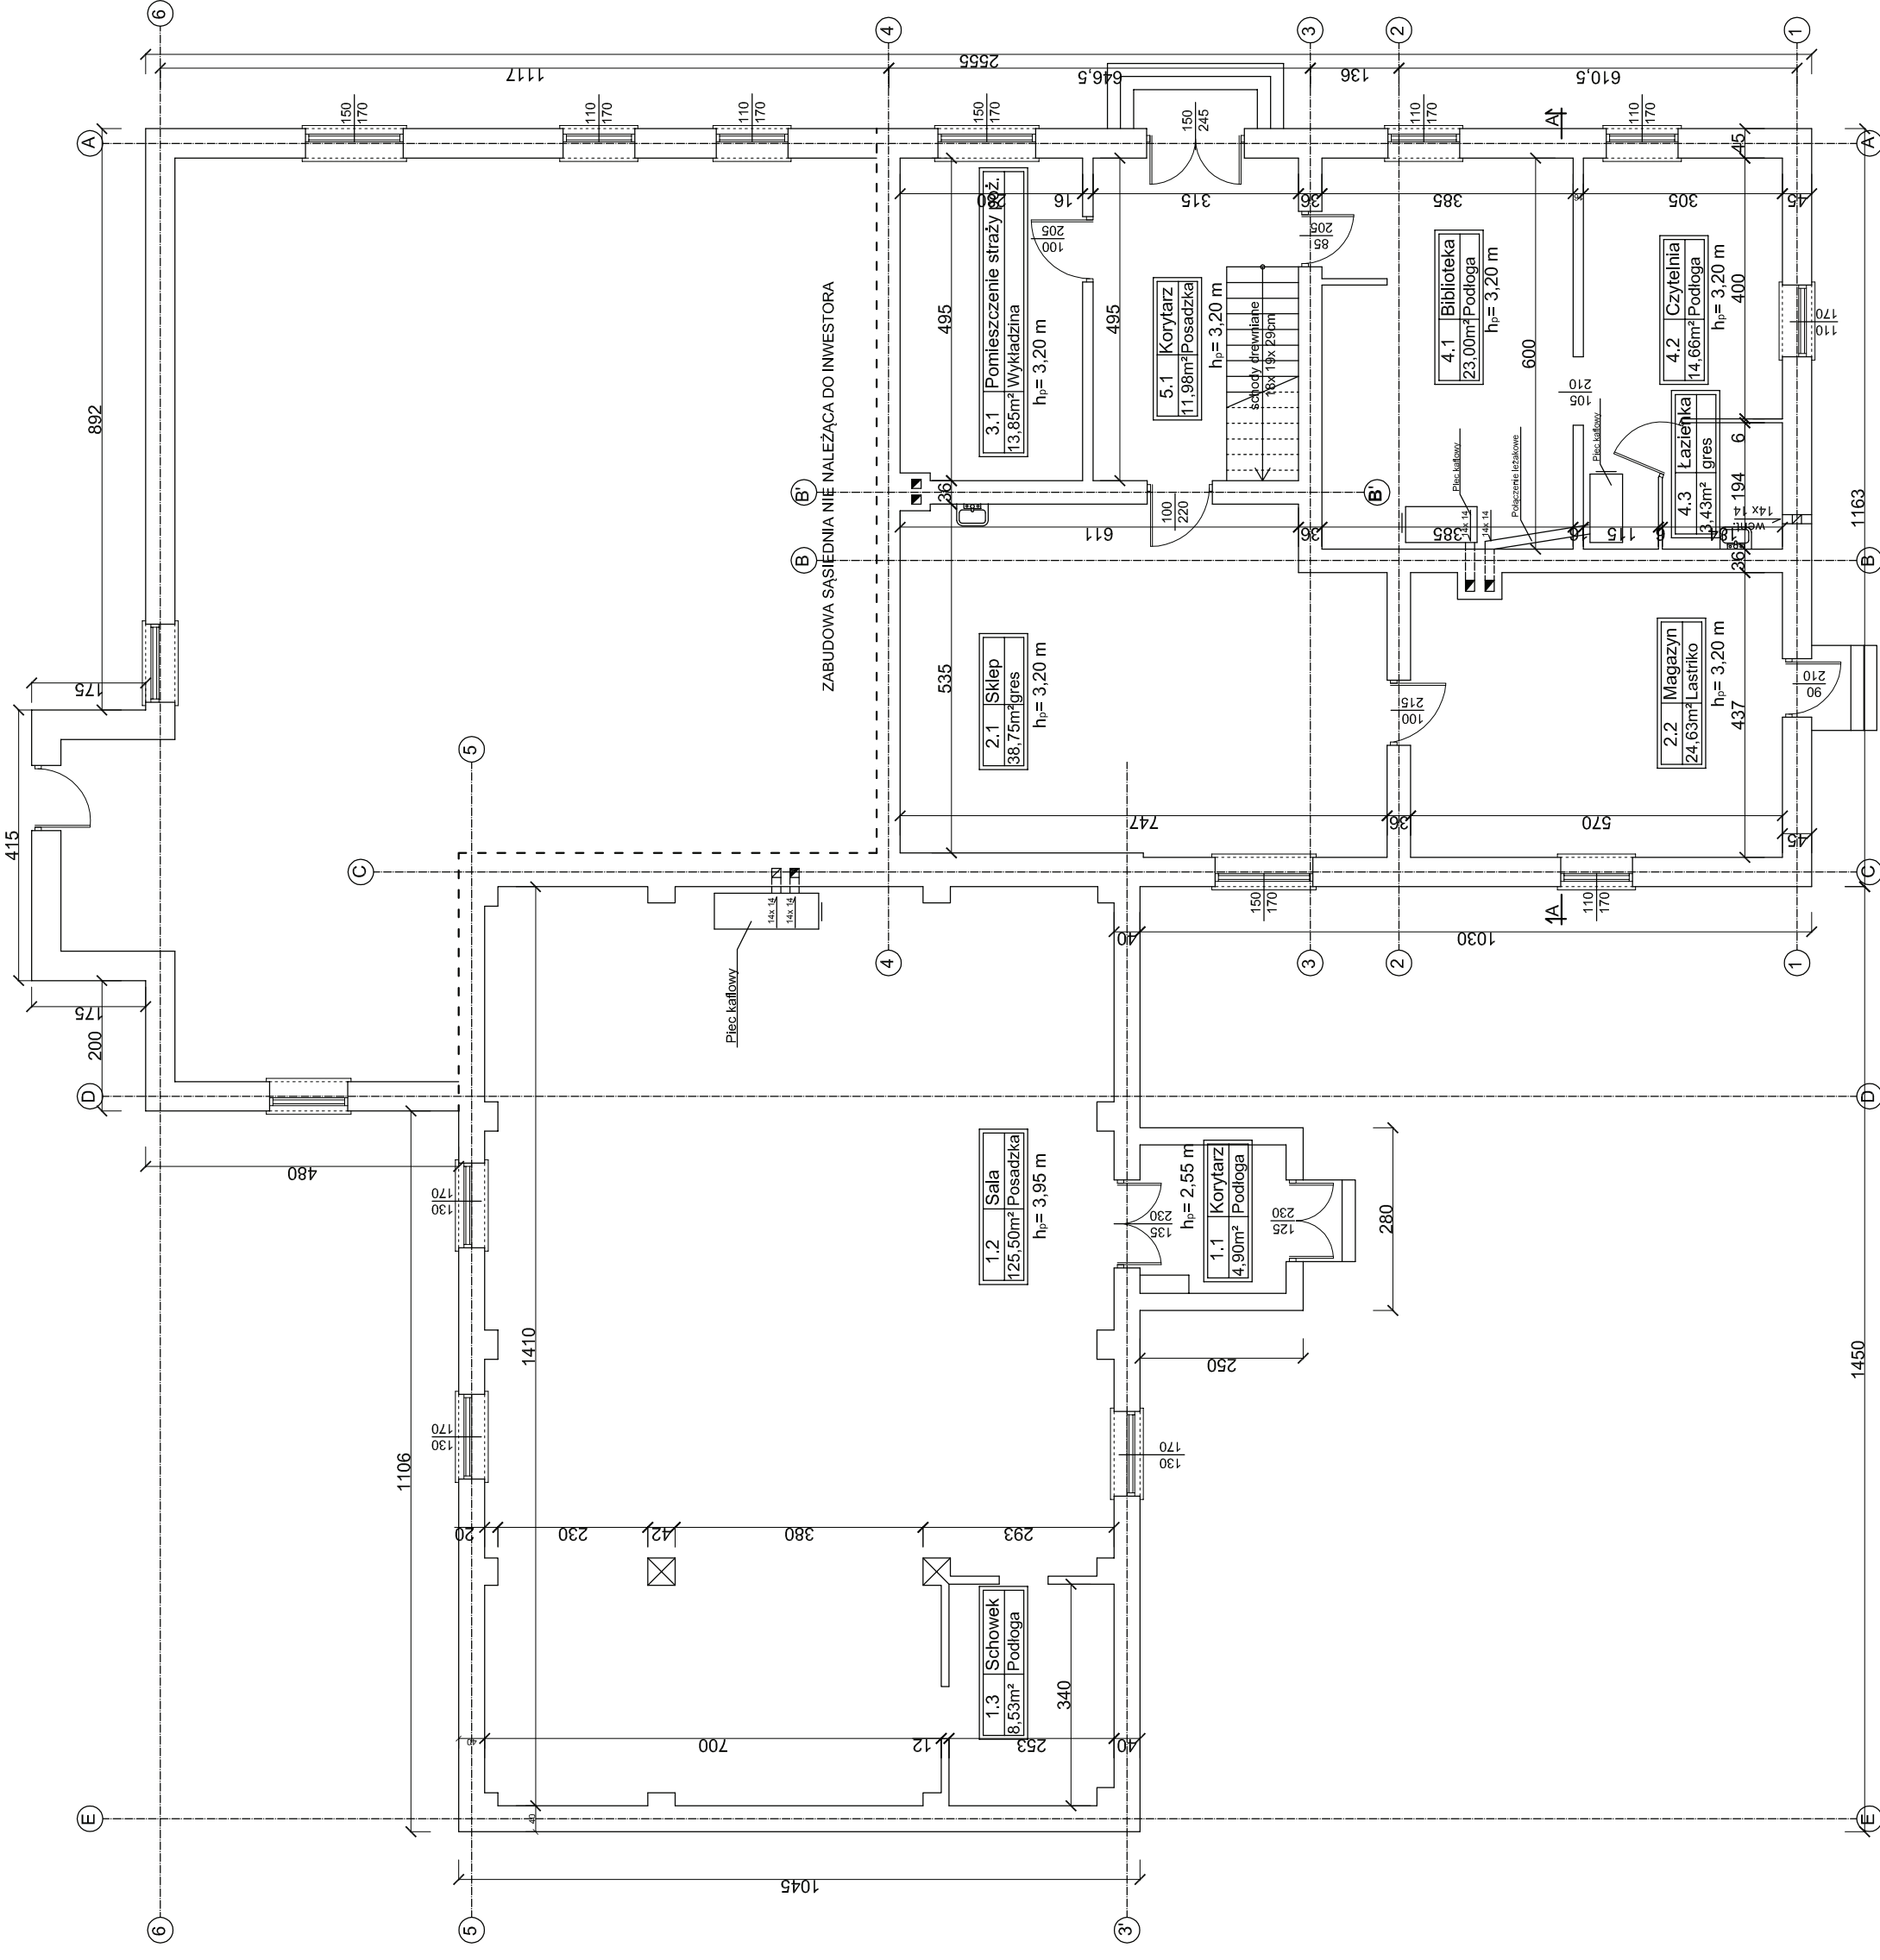

OBIEKT :	PROJEKT ZMIANY PRZEZNACZENIA I PODZIAŁU POMICZCZEN
INWESTOR :	Urząd Gminy i Miasta Białystok
STADIUM :	11-230 Białystok, ul. Kościuszki 2
Tytuł rysunku:	INWENTARYZACJA
PROJEKTANT :	RZUT PRZYZIEMIA
SKALA :	1:100
DATA :	03.2015
RS. NR :	I-1