


(B) (B')

## ZABUDOWA SĄSIEDNIA NIE NALEŻĄCA DO INWESTORA

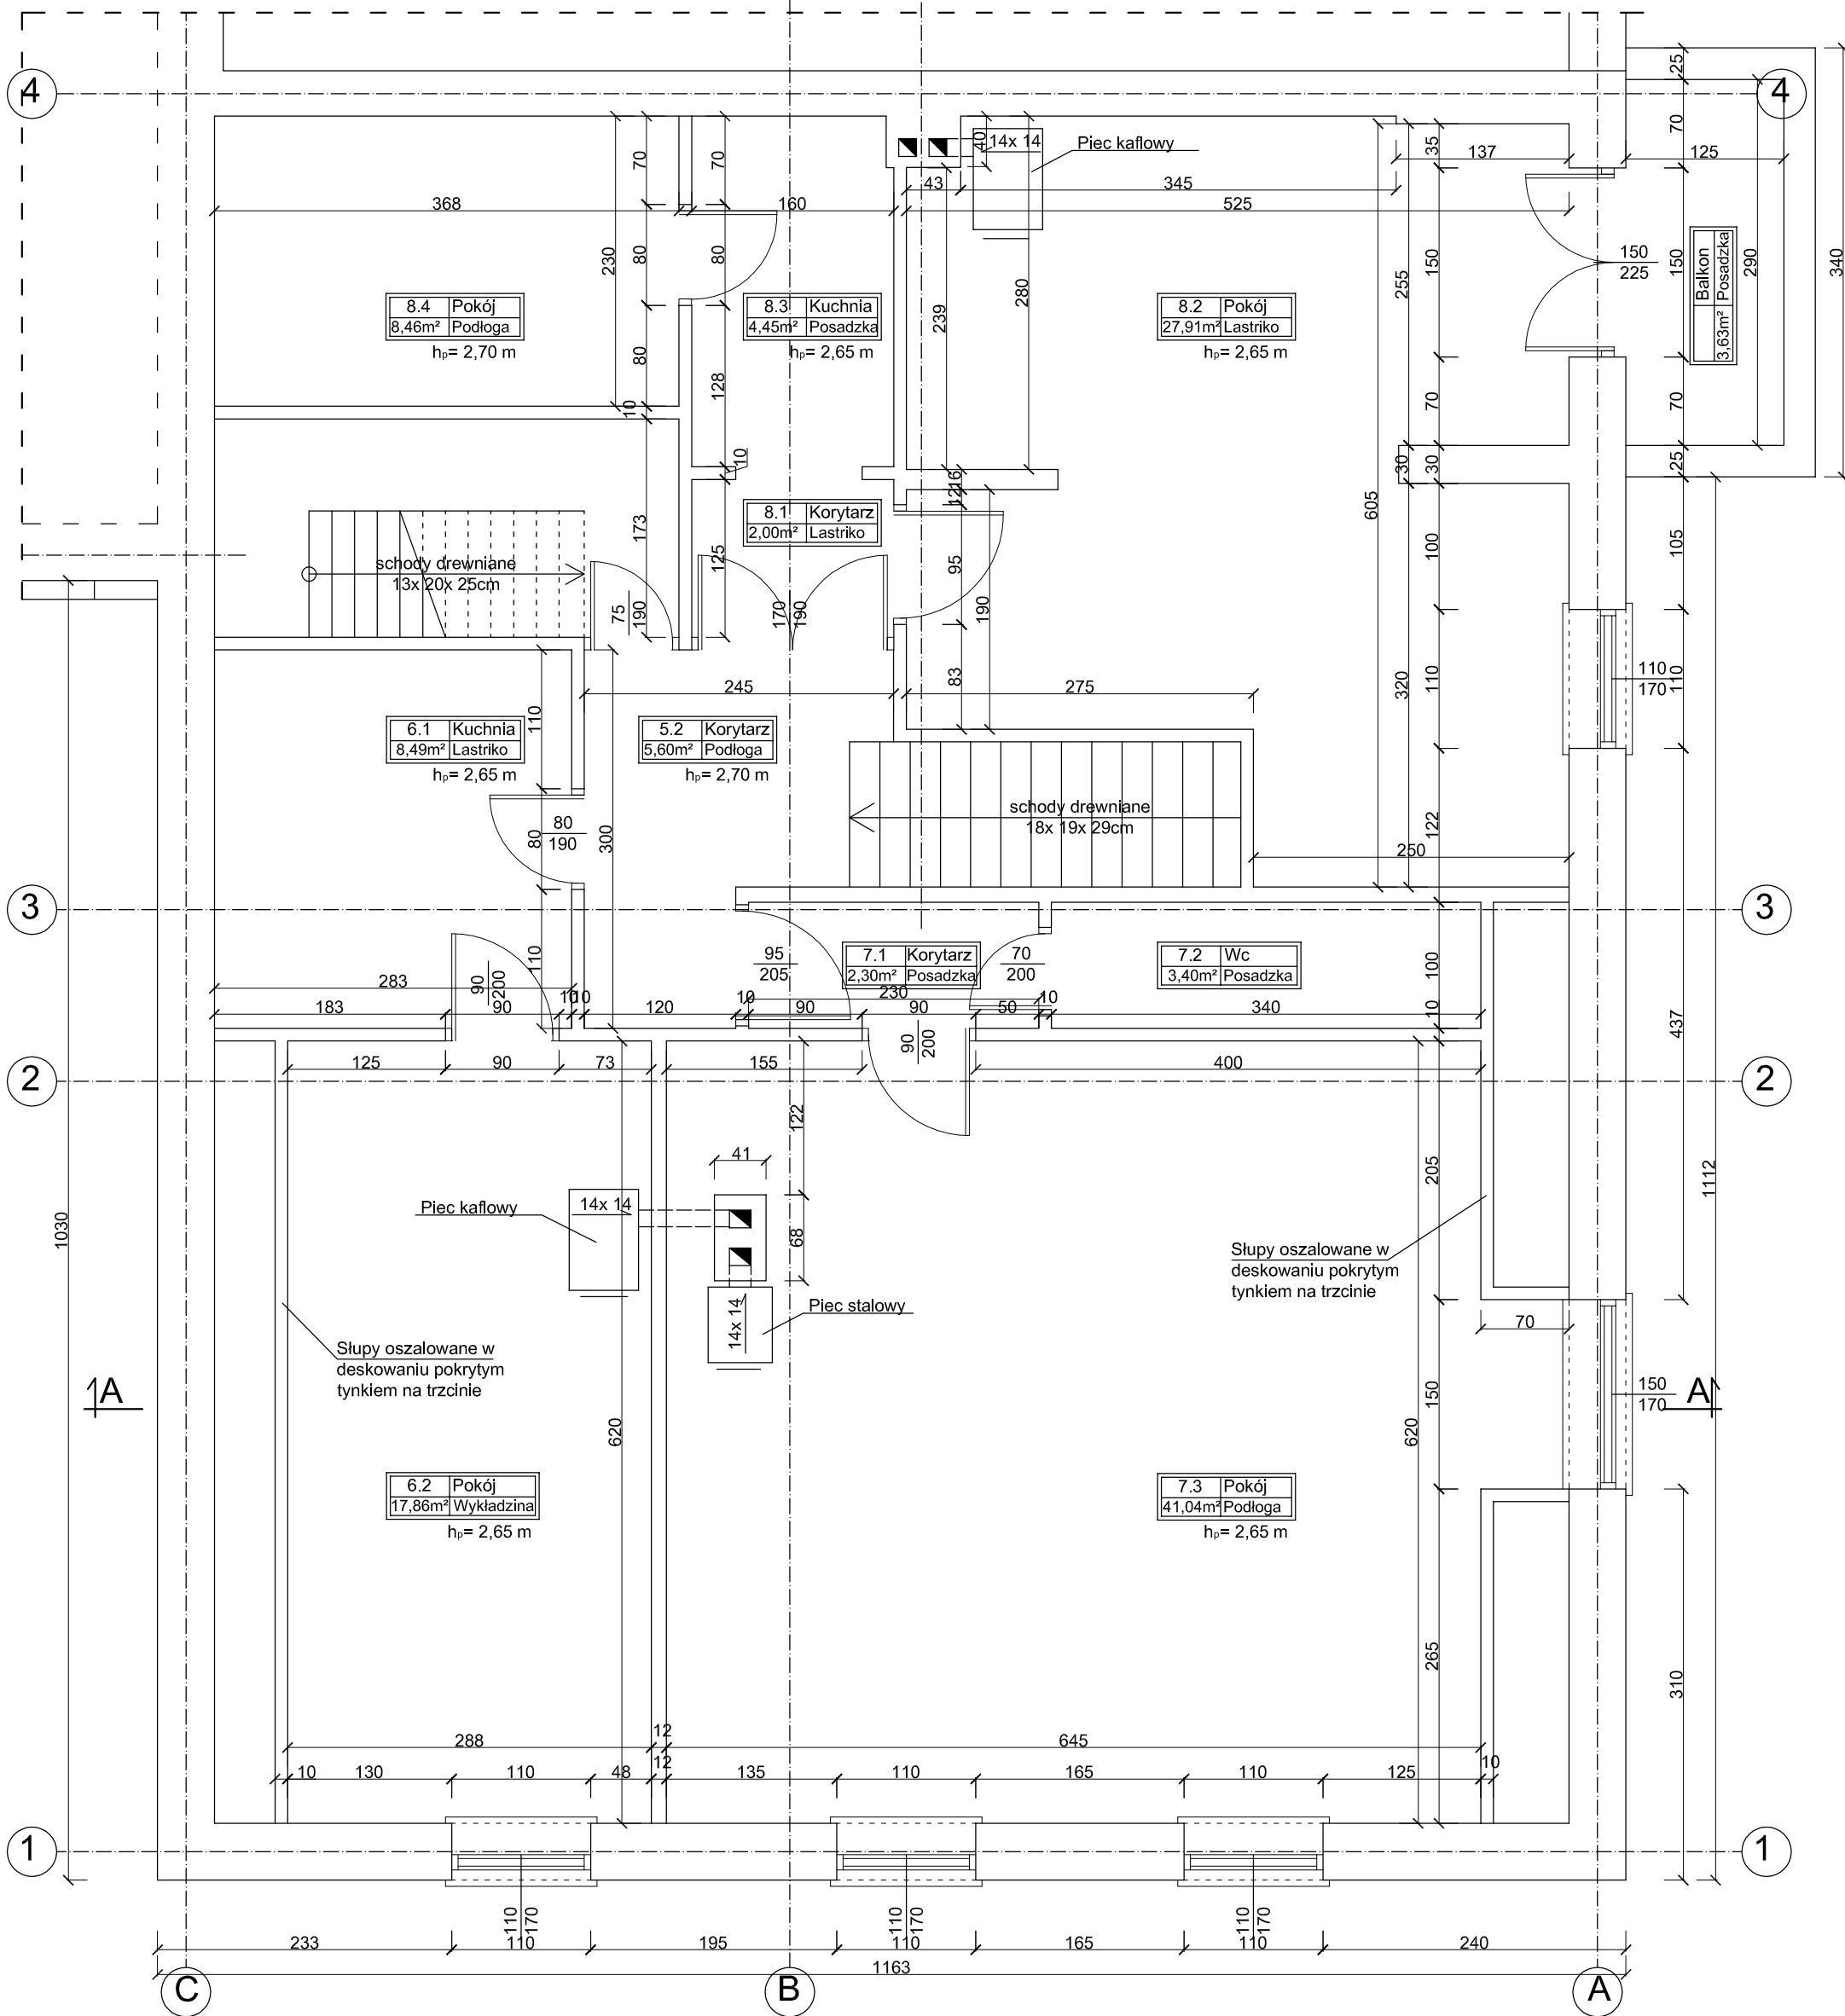

**UWAGI:**

- Ściany z cegły pełnej pokryte tynkiem cem-wap kat. III,
- Stolarka drzwiowa oraz okienna drewniana,
- Strop na belkach drewnianych 14x30cm,
- Obróbka blacharska z blachy stalowej,
- Schody wejściowe betonowe,
- Schody wewnętrzne drewniane,
- Izolacje z papy,
- Ściany fundamentowe z kamienia i cegły,
- Więźba dachowa drewniana,
- Pokrycie połaci dachowej z dachówki ceramicznej typu holenderka.

OBIEKT :	PROJEKT ZMIANY PRZEZNACZENIA I PODZIAŁU POMIESZCZEŃ 11-230 Bisztynek, Wozławki 17		
INWESTOR :	Urząd Gminy i Miasta Bisztynek 11-230 Bisztynek, ul. Kościuszki 2		
STADIUM :	INWENTARYZACJA		
TYTUŁ RYSUNKU:	RZUT PODDASZA		
PROJEKTANT:	SKALA:	RYS. NR.	
	1:50	I-2	
	DATA:		
	03.2015		