


PRZEKRÓJ A-A (skala 1:50)

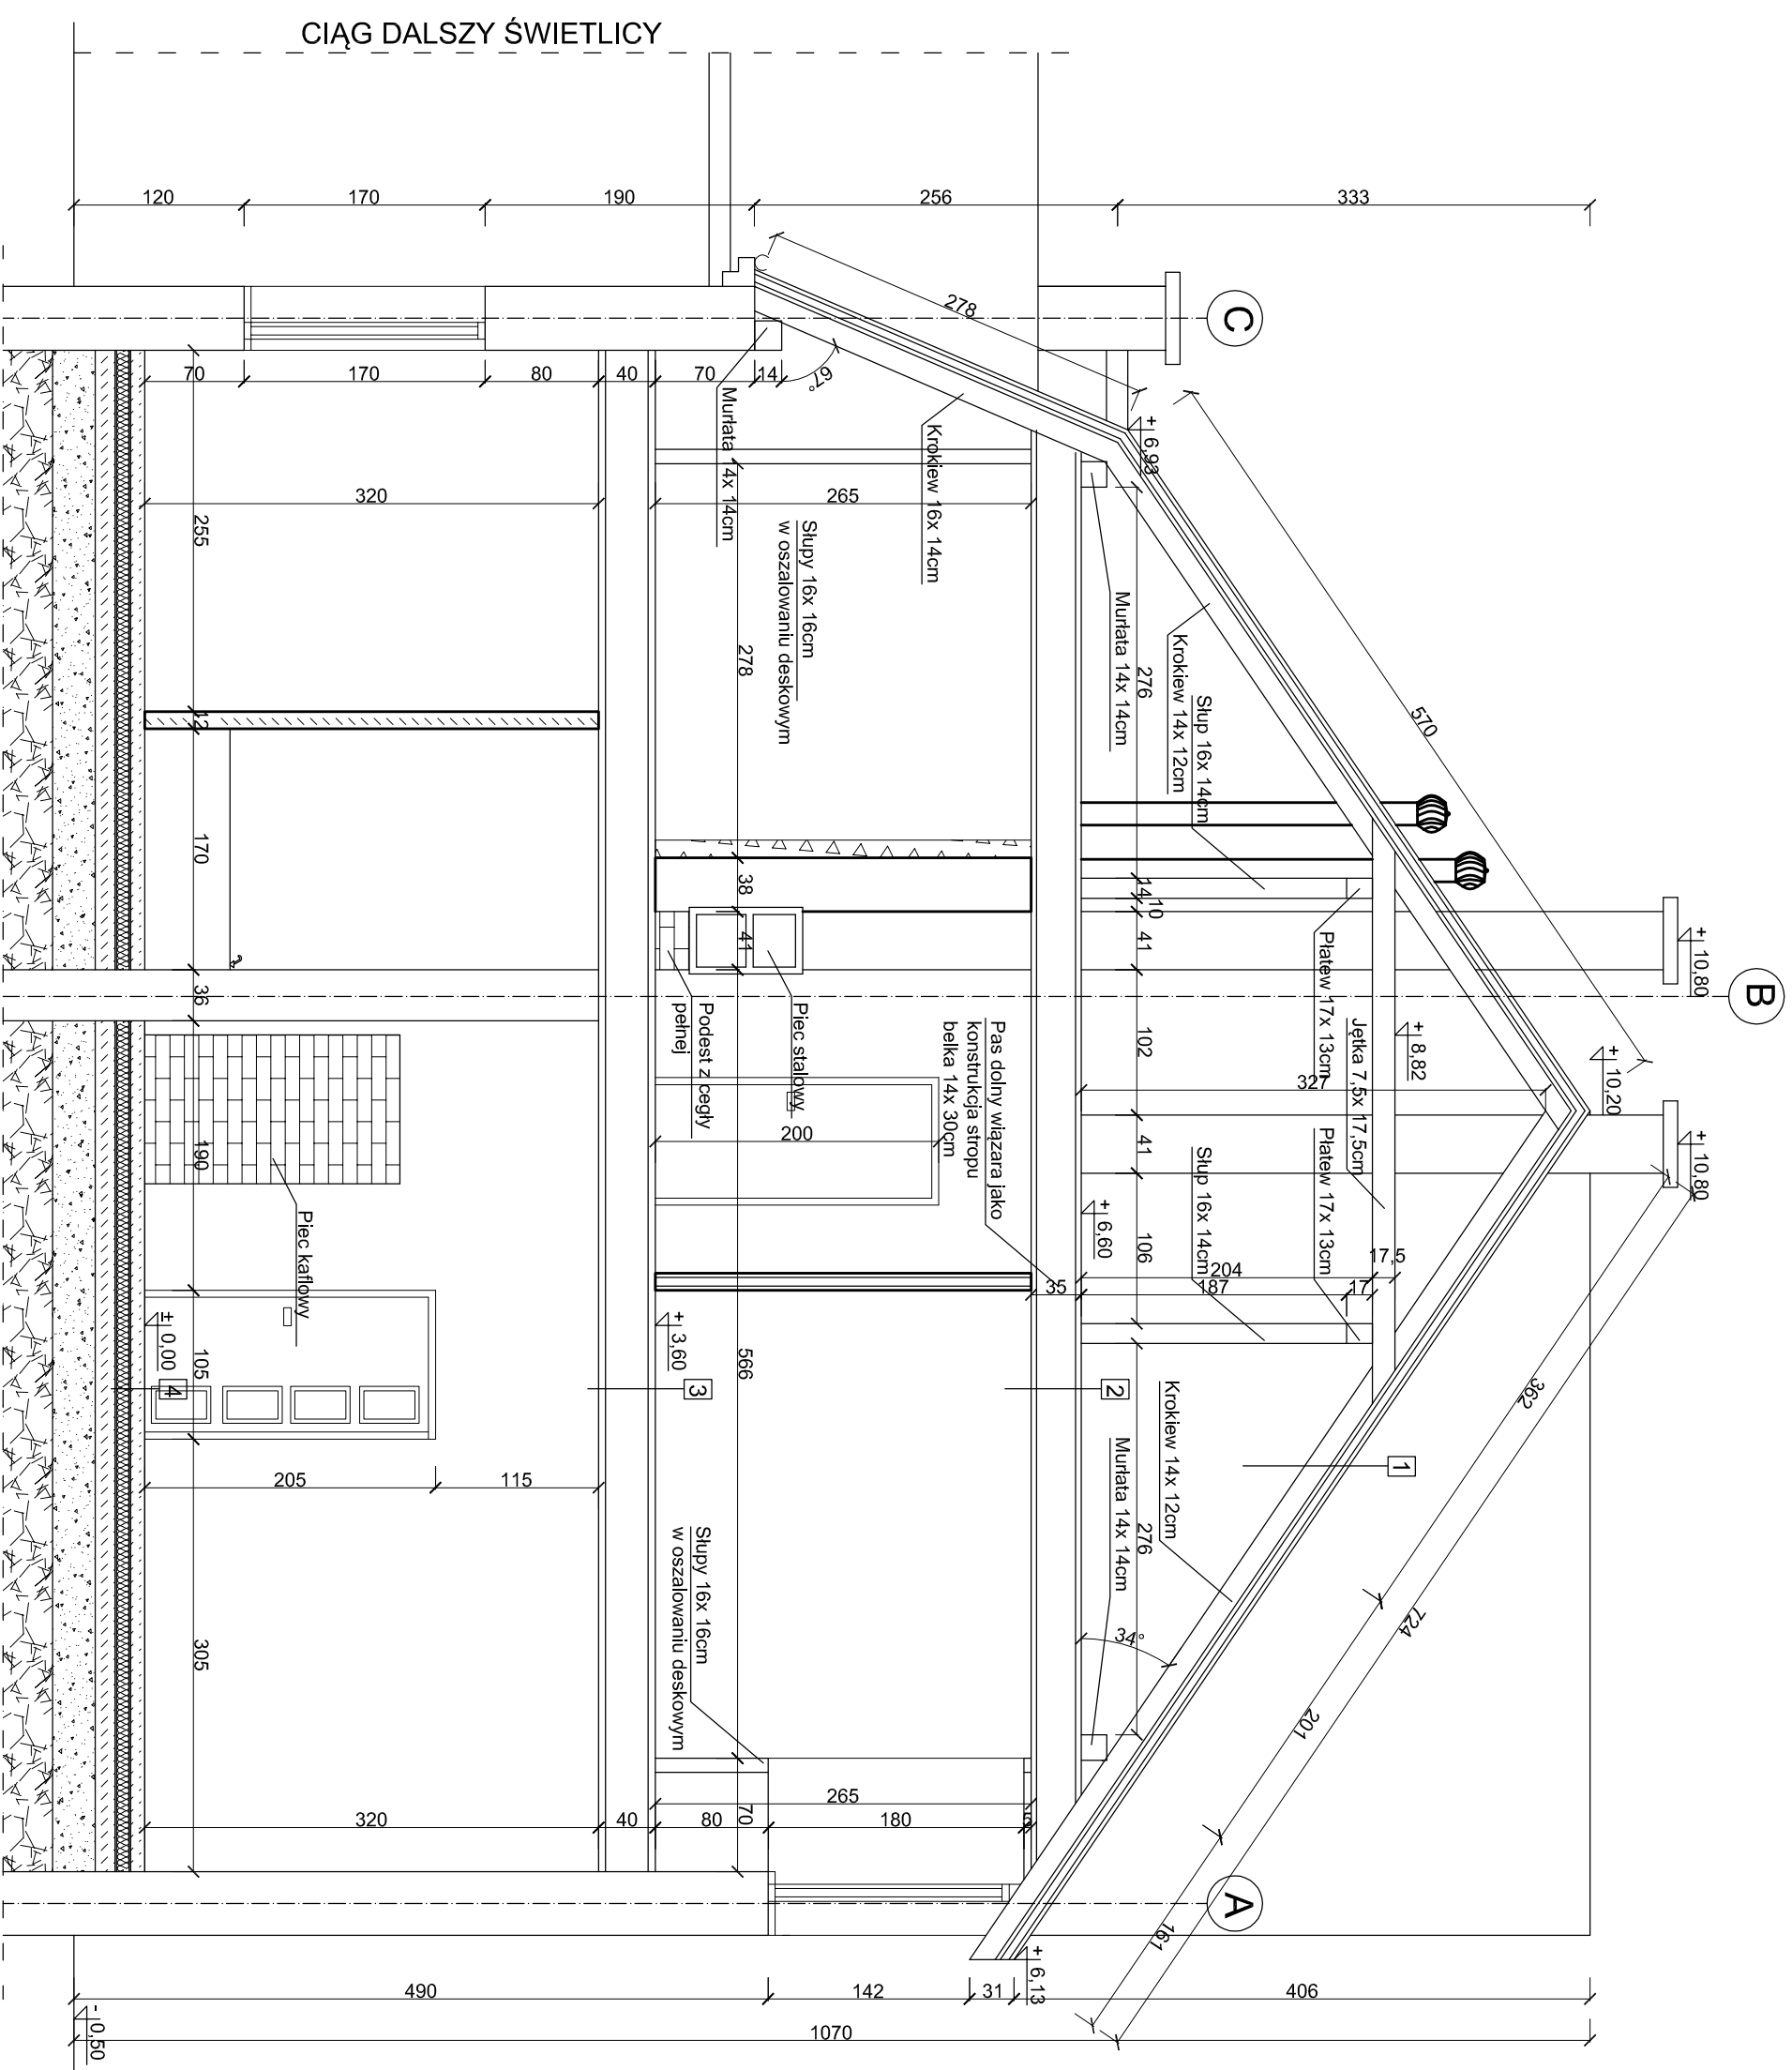

- 1 dachówka ceramiczna - holenderka
- lata 4,0x 6,0cm
- kontrłaty 32mm
- krokwie 14x 12cm w rozstawie co 100 cm

- 2 deskowanie 3,2cm
- polepa 8,0 cm
- ślepy pułap 3,2 cm
- pas dolny wiązara 14x 30cm
- lata podtrzymująca 3,0x 5,0cm
- tylnk cem. wap. na trzcinie 2,0 cm

- 3 deskowanie 3,2cm
- polepa 8,0 cm
- ślepy pułap 3,2 cm
- belka stropowa 16x 30cm
- lata podtrzymująca 3,0x 5,0cm
- podsuflita 3,0 cm
- tylnk cem.-wap. 2,0 cm

- 4 grass
- podkład betonowy 5cm
- folia PE
- styropian wyr. 15cm
- 2x papa asfaltowa na lepiku
- plasek ubity 30cm
- grunt rodzimy

UWAGI:

- WSZYSTKIE WYMIARY SPRAWDZIĆ NA BUDOWIE;
- W RAZIE NIEZGODNOŚCI SKONTAKTOWAĆ SIĘ Z PROJEKTANTEM
- PRACE WYKONAĆ ZGODNIE Z RYSUNKAMI ORAZ OPISEM TECHNICZNYMI I PRZEPISAMI TECHNICZNO-BUDOWLANYMI

OPIS:

- Elementy istniejące
- ▨ Projektowane elementy do wyburzenia
- ▨ Elementy projektowane z bloczków gazobetonowych
- ▨ Elementy projektowane z płyty karton-gips

OBIEKT :	PROJEKT ZMIANY PRZEZNACZENIA I PODZIAŁU POMIESZCZEŃ 11-230 Bisztynek, Wozławki 17	SKALA:	1:50	RYS. NR.	K-5
INWESTOR :	Urząd Gminy i Miasta Bisztynek 11-230 Bisztynek, ul. Kościuszki 2	DATA:	03.2015		
STADIUM :	KONSTRUKCJA				
TYTUŁ RYSUNKU:	PRZEKRÓJ A-A				
PROJEKTANT:					

FUNDAMENTY ISTNIEJĄCE

CIĄG DALSZY ŚWIETLICY