


ZABUDOWA SĄSIEDNIA NIE NALEŻĄCA DO INWESTORA

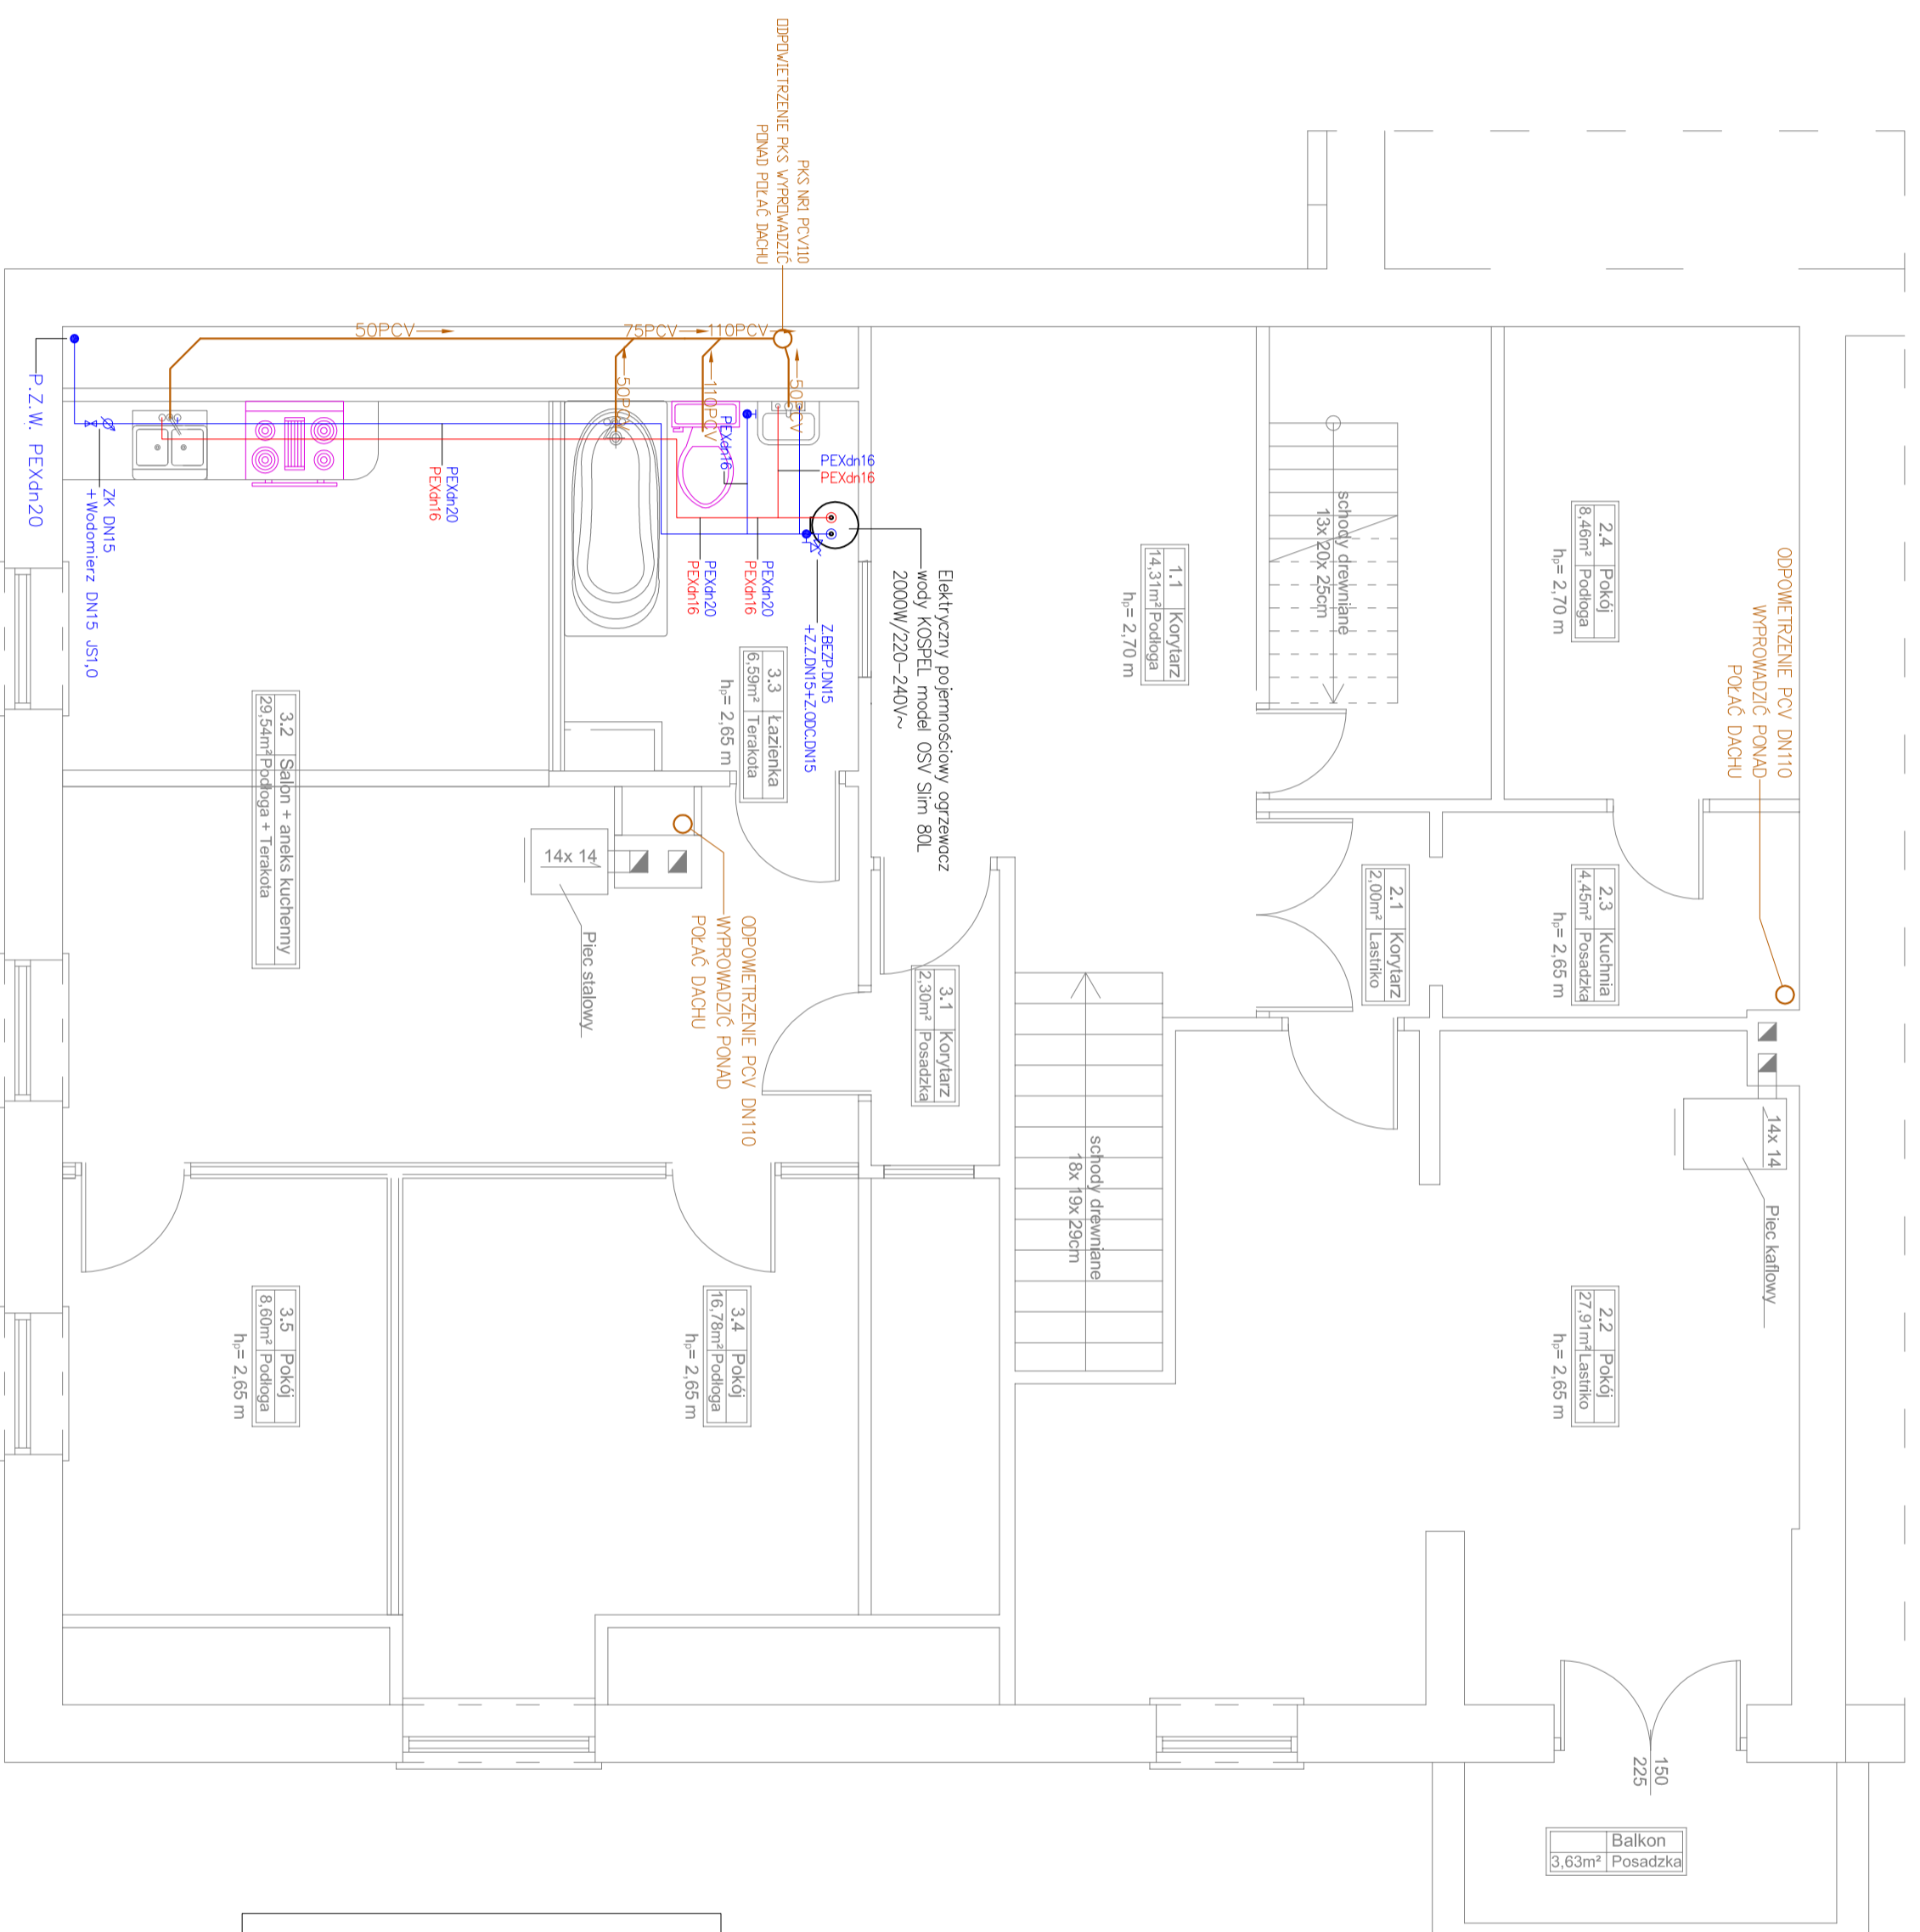

- UWAGI:
- KANALIZACJĘ PROWADZIĆ W POSADZCE ZE SPADKIEM 2% NA RÓWNIACH KANALIZACYJNYCH STOSOWAĆ RĘWIZJE PCV
 - FINIŃY KANALIZACYJNE ZAKONCZYĆ WNIETRZAJĄCĄ DŁĄCZOWNĄ PCV 110, 160
 - WSZELKIE ZAKŁAMANA KANALIZACYJNE WYKONWAĆ
 - WODOCIĄGI WYKONWAĆ W POSADZCE LUB BRUZZACH SZEROKICH
 - RĘBOKAŁO ZABEZPIECZYĆ PŁANKĄ POLIURETANOWĄ
 - POTRZEBA RÓD PUNKTY CIEPŁANE – DN15
 - PRZY PRZEJŚCIACH PRZEZ PRZEBIEGOWY STOSOWAĆ TŁOCZKI OSŁONIONE
 - ROZPROWADZENIE PRZEWODÓW W Z/CJ.M.U. WYKONAĆ Z RURI WIELOMISTWOWYCH TYPU PE-X UPONOR M.I.C. (SYSTEM ZE ZŁĄCZKAMI ZAPARASOWANYMI UMÓZLIWIĄCĄCYMI UKŁADANIE RURI W POSADZKACH I BRUZZACH SĘBNIWYCH)



HYDROSYSTEM Krzysztof Horyd ul. Barczyska 18, 11-100 Lubawa, Warmiński	
Adres obiektu: ul. nr: 196/08r, 17 Wozniaki, gm. Białystok	Data: 03.2015
Investor: Gmina Białystok ul. Kosciuszki 2 11-230 Białystok	Stadium: Instalacje wod-kan - Rzut poddasza
Projektował: mgr inż. Krzysztof Horyd upr. bud. projektowe W.A.M.0113/PWOS/08	Sprawił: mgr inż. Krzysztof Doroszkiewicz upr. bud. projektowe W.A.M.0113/PWOS/08
Rys. nr: 3	

Opracowano w programie AutoCAD LT 2010 Layer: 355-1052853 da H00005181M Krzysztof Horyd