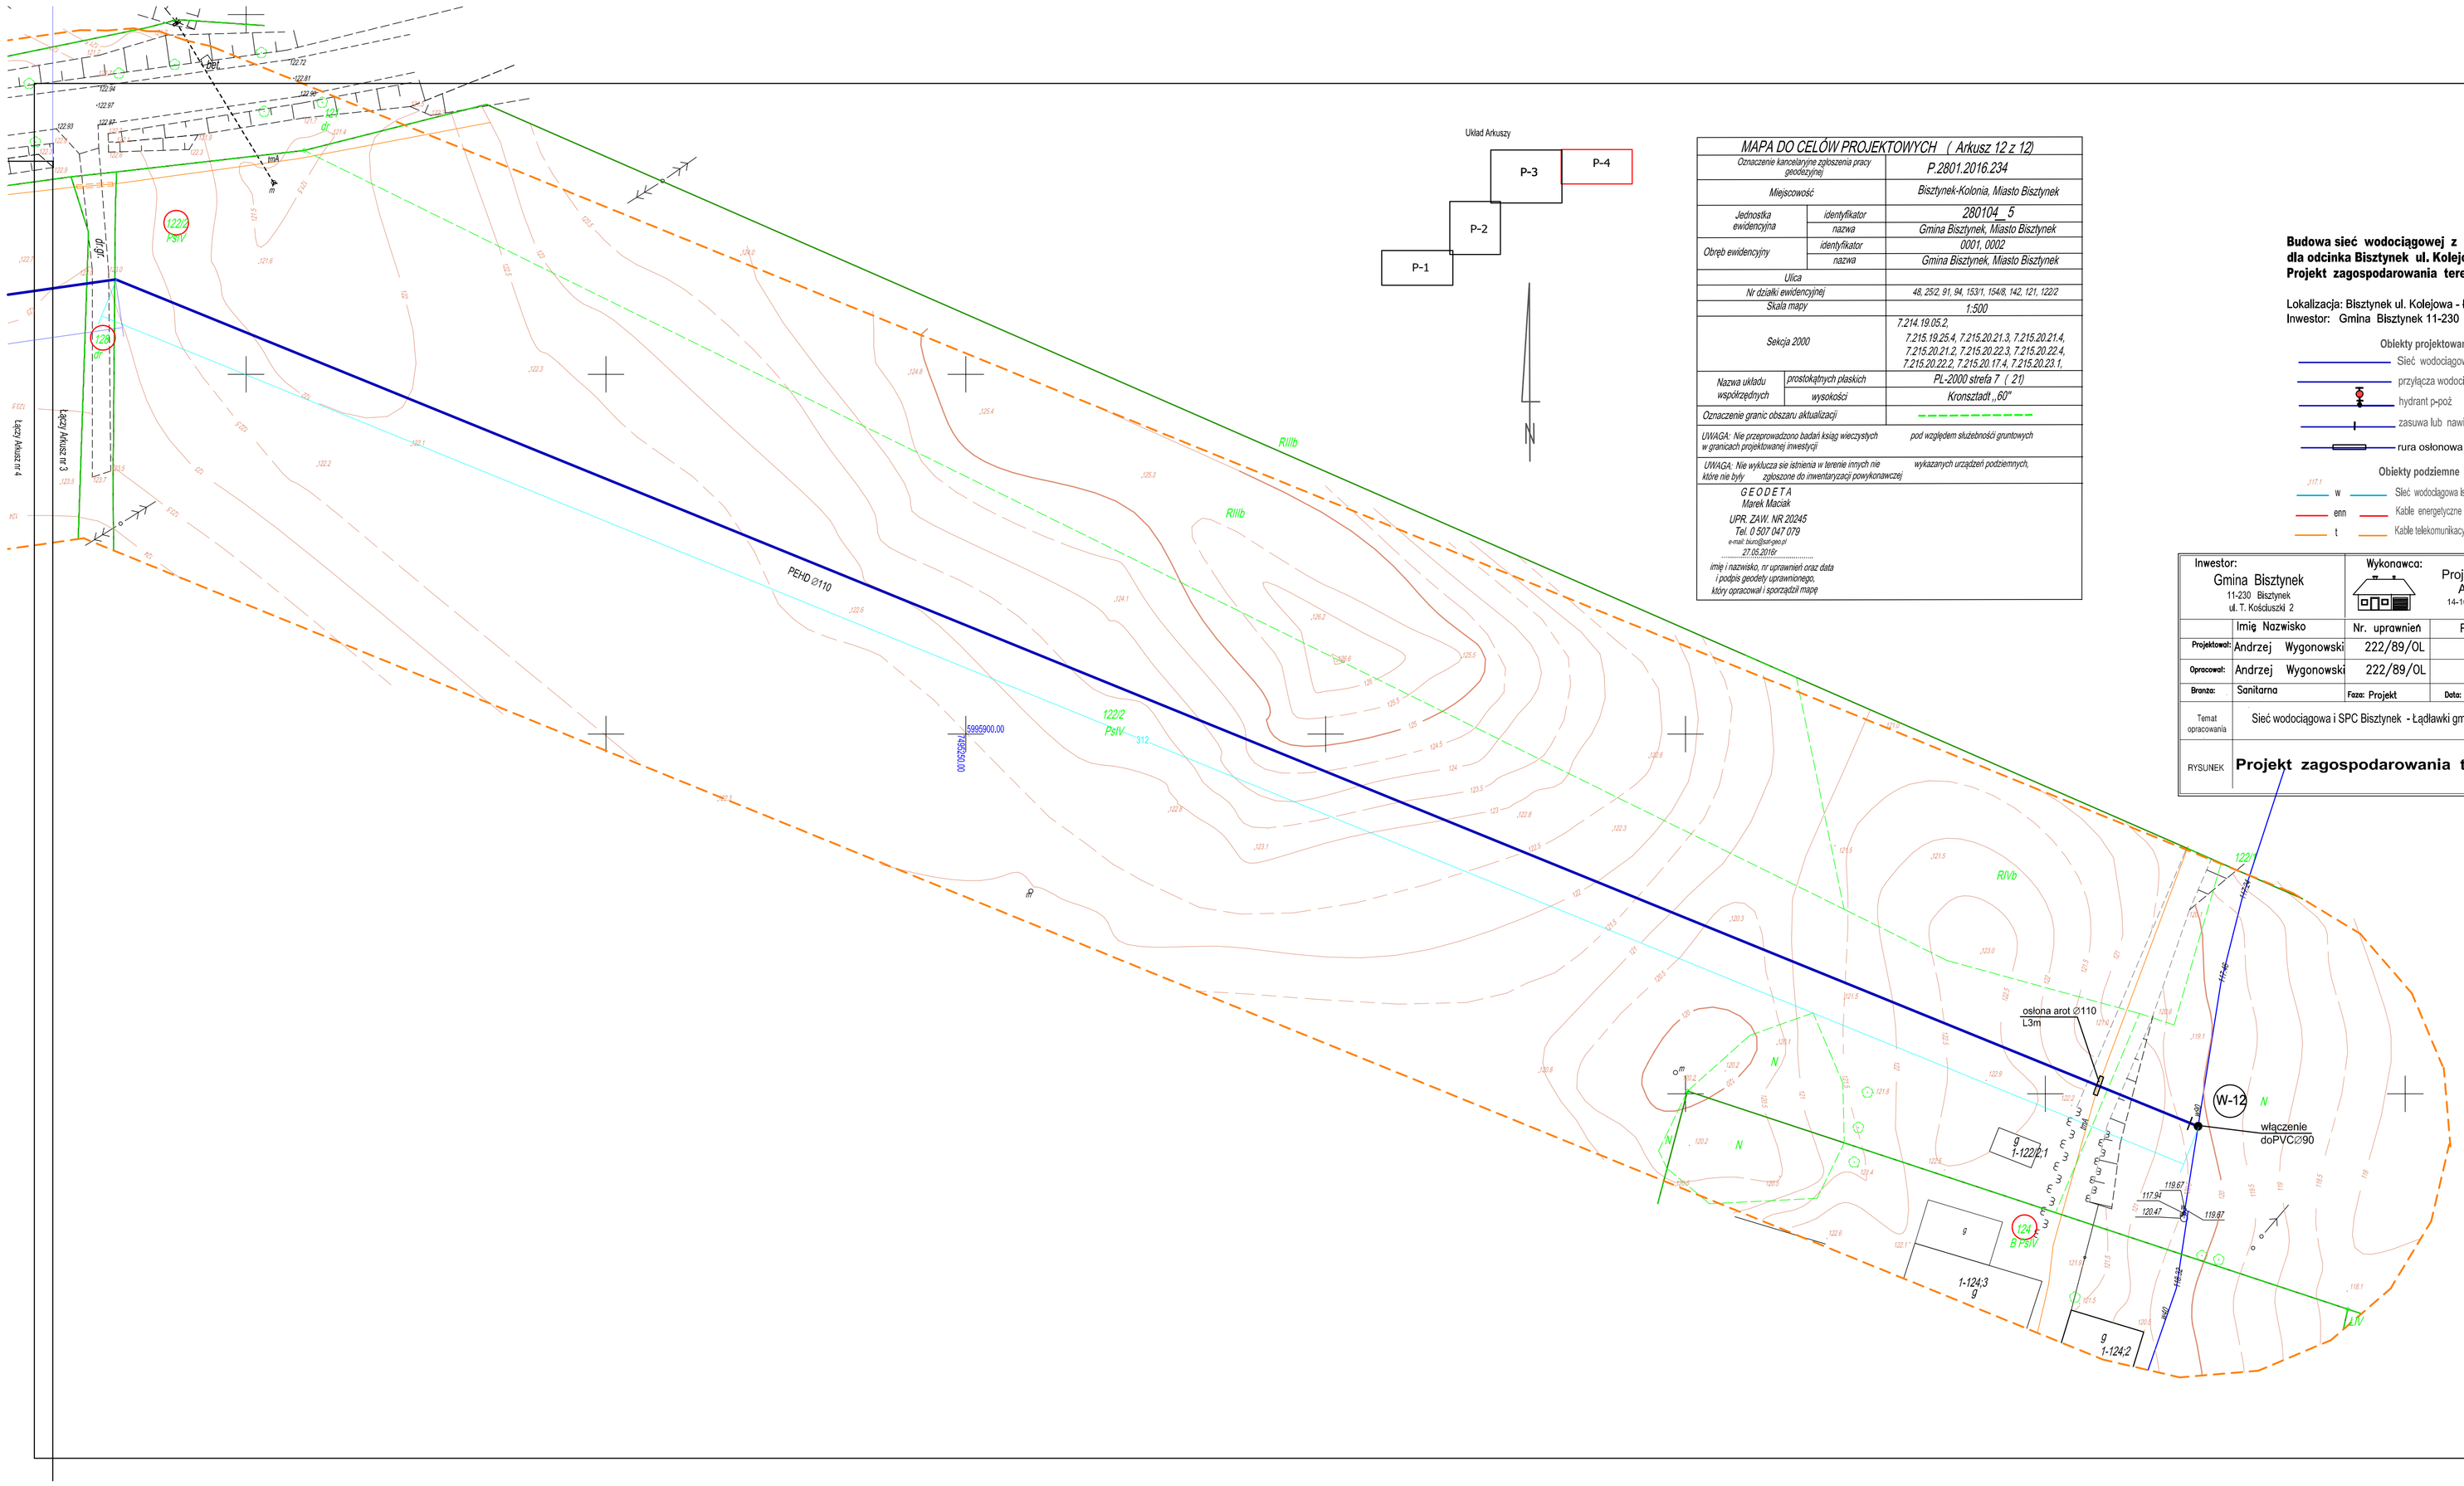

MAPA DO CELÓW PROJEKTOWYCH (Arkusz 12 z 12)

Oznaczenie kancelaryjne zgłoszenia pracy geodezyjnej		P.2801.2016.234
Miejscowość		Bisztynek-Kolonia, Miasto Bisztynek
Jednostka ewidencyjna	identyfikator	280104_5
	nazwa	Gmina Bisztynek, Miasto Bisztynek
Obręb ewidencyjny	identyfikator	0001, 0002
	nazwa	Gmina Bisztynek, Miasto Bisztynek
Ulica		
Nr działki ewidencyjnej		48, 252, 91, 94, 153/1, 1548, 142, 121, 122/2
Skala mapy		1:500
Sekcja 2000		7.214.19.05.2, 7.215.19.25.4, 7.215.20.21.3, 7.215.20.21.4, 7.215.20.21.2, 7.215.20.22.3, 7.215.20.22.4, 7.215.20.22.2, 7.215.20.17.4, 7.215.20.23.1,
Nazwa układu współrzędnych	prostokątnych płaskich	PL-2000 strefa 7 (21)
	wysokości	Kronsztadt „60"
Oznaczenie granic obszaru aktualizacji		- - - - - - - - - - - - - - - -

UWAGA: Nie przeprowadzono badań ksiąg wieczystych w granicach projektowanej inwestycji pod względem służebności gruntowych

UWAGA: Nie wyklucza się istnienia w terenie innych nie zgłoszonych do inwentaryzacji powykonawczej wykazanych urządzeń podziemnych, które nie były

GEODETA
Marek Maciak
UPR. ZAW. NR 20245
Tel. 0 507 047 079
e-mail: biuro@geo.pl
27.05.2016r
imię i nazwisko, nr uprawnień oraz data i podpis geodety uprawnionego, który opracował i sporządził mapę

Budowa sieć wodociągowej z przyłączami dla odcinka Bisztynek ul. Kolejowa - Łądławki
Projekt zagospodarowania terenu

Lokalizacja: Bisztynek ul. Kolejowa - Łądławki gm. Bisztynek
Inwestor: Gmina Bisztynek 11-230 Bisztynek ul. Kościuszki 2

Obiekty projektowane

- Sieć wodociągowa projektowana
- przyłącza wodociągowe
- hydrant p-poż
- zasuwa lub nawiertka
- rura osłonowa

Obiekty podziemne istniejące

- w — Sieć wodociągowa istniejąca
- enn — Kable energetyczne istniejące
- t — Kable telekomunikacyjne istniejące

Inwestor: Gmina Bisztynek, 11-230 Bisztynek, ul. T. Kościuszki 2	Wykonawca: Projektowanie i Nadzór PiN Andrzej Wygonowski, 14-100 Ostróda ul. Wyspiańskiego 44, tel. 89 646 63 82			
	Imię Nazwisko	Nr. uprawnień	Podpis	Skala:
Projektował:	Andrzej Wygonowski	222/89/OL		1 : 500
Opracował:	Andrzej Wygonowski	222/89/OL		
Branża:	Sanitarna	Faza: Projekt	Data: 06. 2016 r.	
Temat opracowania	Sieć wodociągowa i SPC Bisztynek - Łądławki gm. Bisztynek			Nr rysunku:
RYSUNEK	Projekt zagospodarowania terenu			P-4