
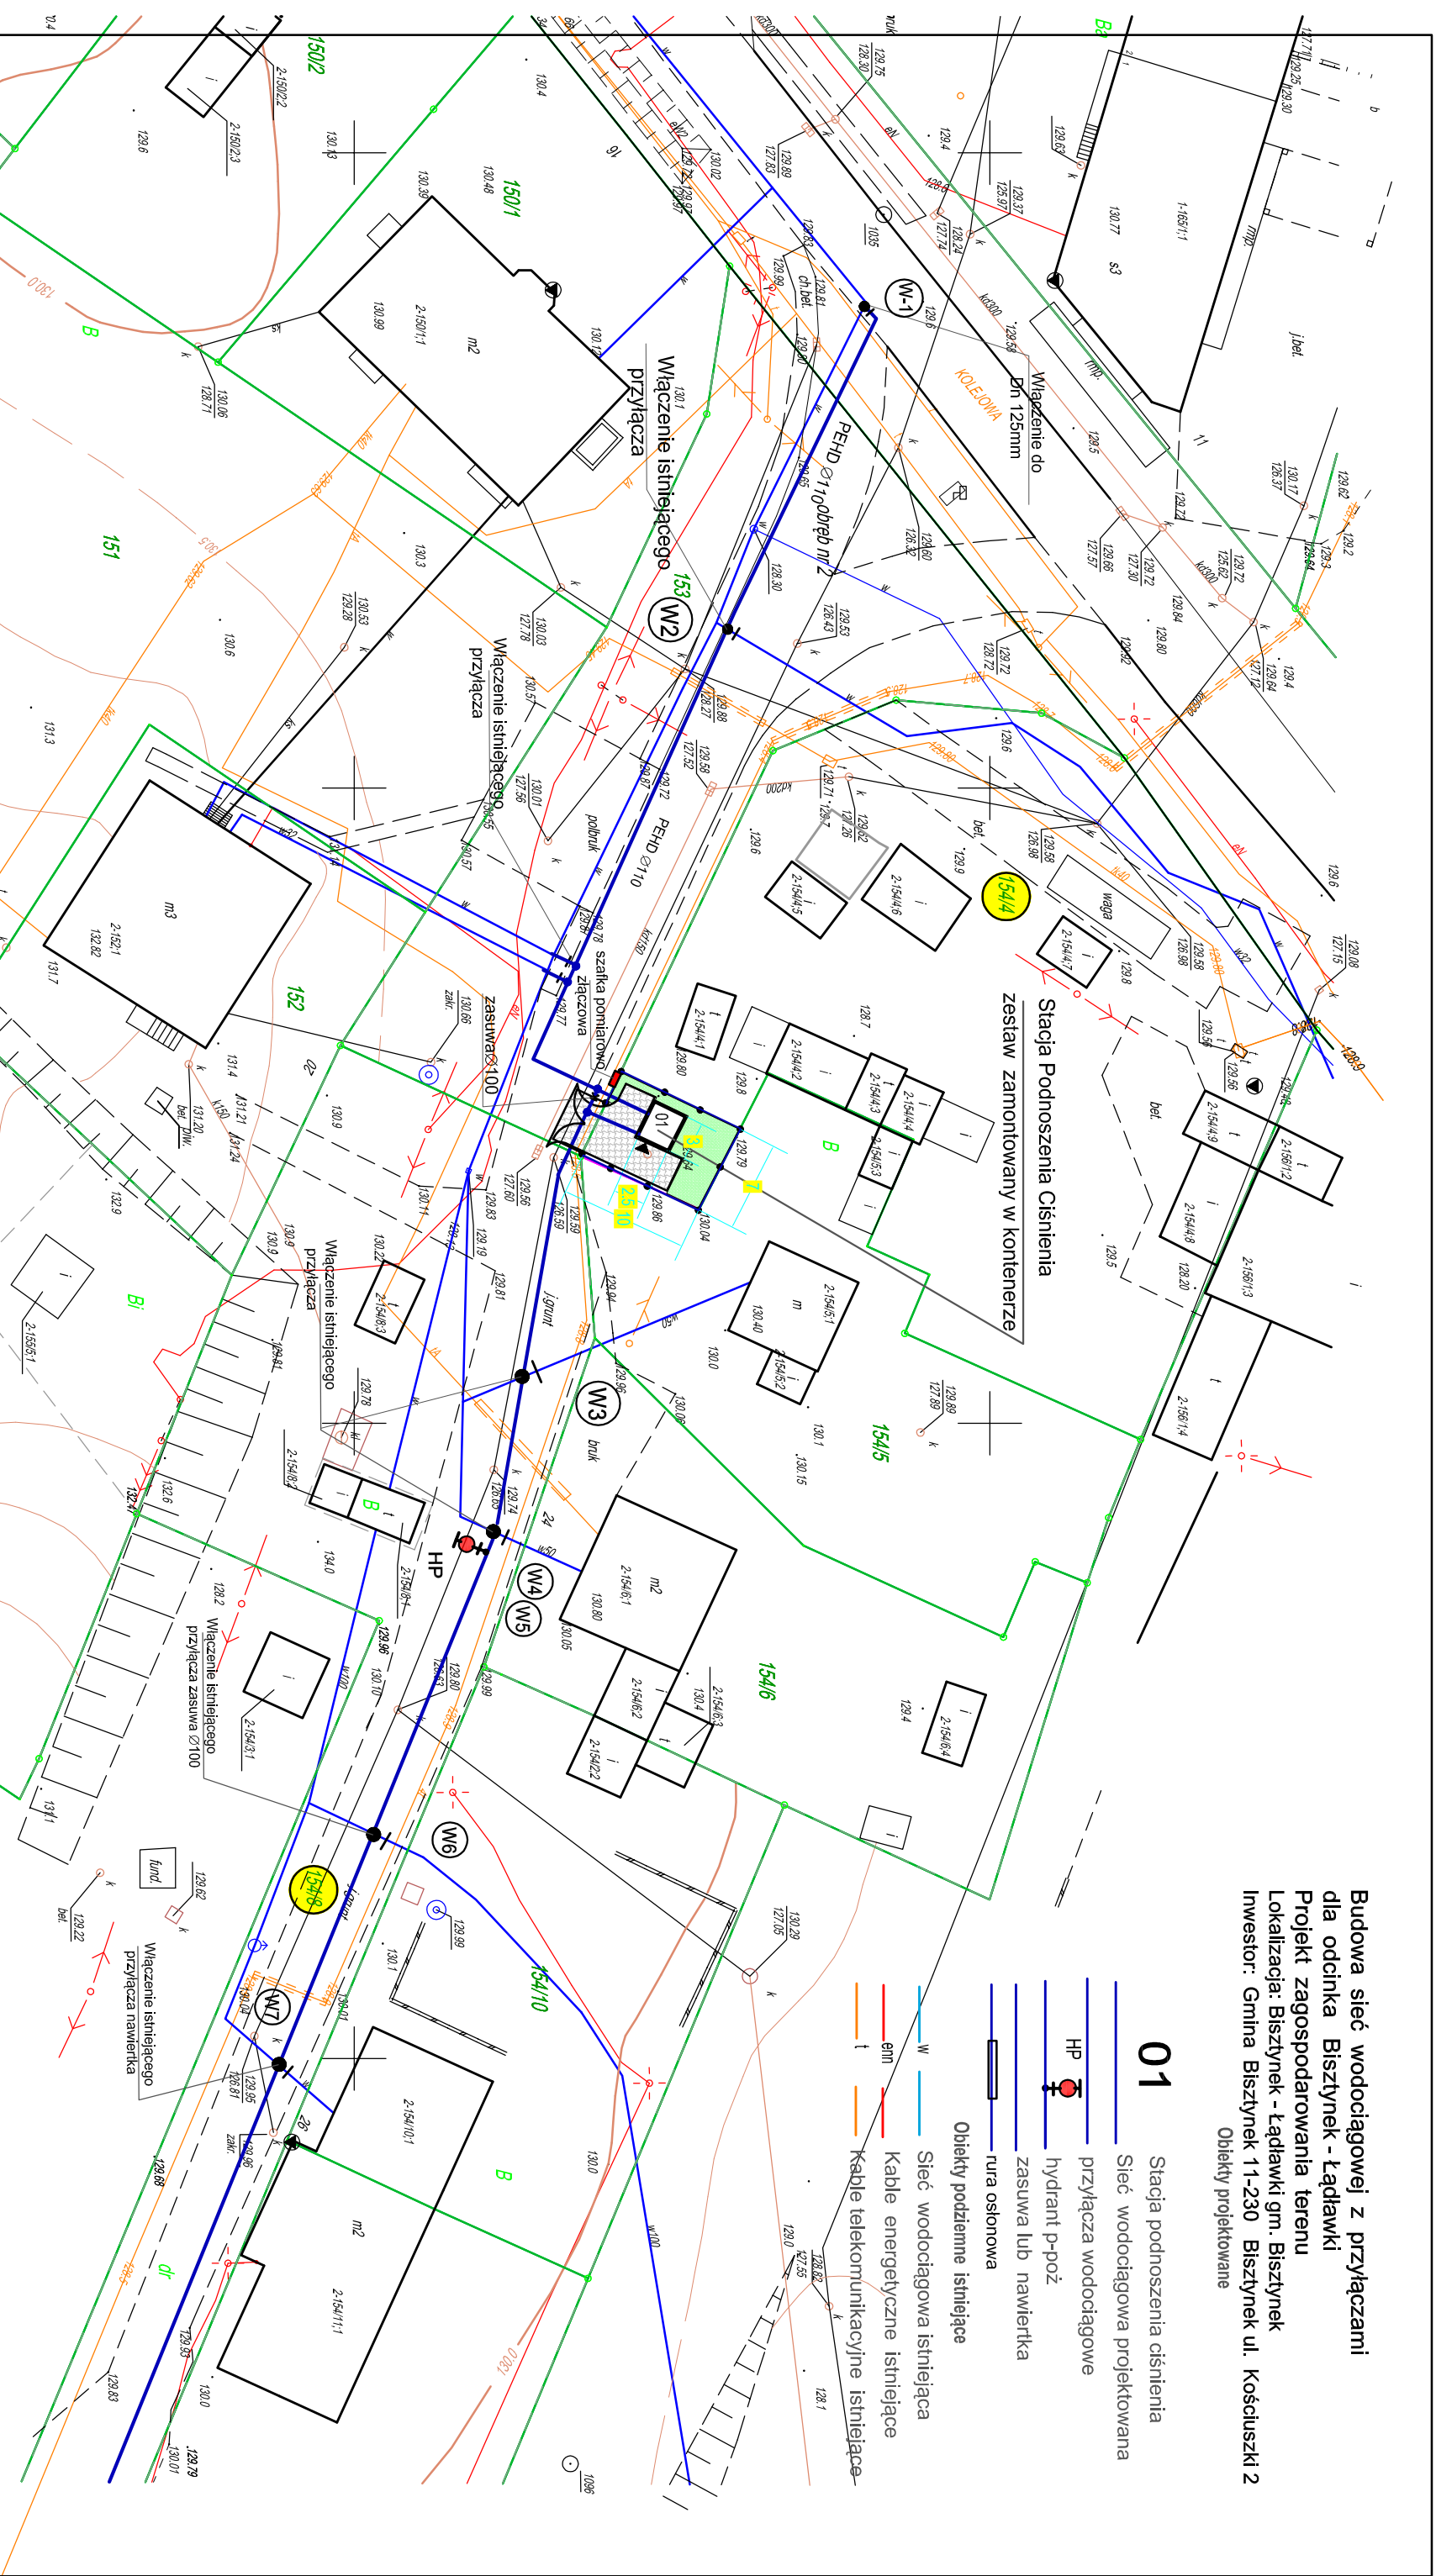


**Budowa sieć wodociągowej z przyłączami dla odcinka Bisztynek - Łądlawki**  
**Projekt zagospodarowania terenu**  
 Lokalizacja: Bisztynek - Łądlawki gm. Bisztynek  
 Inwestor: Gmina Bisztynek 11-230 Bisztynek ul. Kościuski 2  
 Obiekty projektowane

- 01** Stacja podnoszenia ciśnienia
- Sieć wodociągowa projektowana
  - przyłącza wodociągowe
  - HP  hydrant p-poż
  - zasuwka lub nawierotka
  - rura osłonowa
  - Obiekty podziemne istniejące
  - W — Sieć wodociągowa istniejąca
  - emn — Kable energetyczne istniejące
  - i — Kable telekomunikacyjne istniejące



<b>Inwestor:</b> Gmina Bisztynek 11-230 Bisztynek ul. T. Kościuski 2		<b>Wykonawca:</b> Projektowanie i Nadzór PIN Andrzej Wygonowski 14-100 Ostroda ul. Wyspińskiego 44 tel. 89 646 63 82	
<b>Projektant:</b> Andrzej Wygonowski	<b>Nr. uprawnień:</b> 222/89/0L	<b>Podpis:</b>	<b>Skala:</b> 1 : 500
<b>Opracował:</b> Andrzej Wygonowski	<b>Data:</b> 222/89/0L	<b>Data:</b> 04. 2016 r.	<b>Nr rysunku:</b> P-1
<b>Brutto:</b> Seriatarno	<b>Faza:</b> P.B		
<b>Temat:</b> Sieć wodociągowa i SPC Bisztynek - Łądlawki gm. Bisztynek			
<b>Opis:</b> RYSUNEK	<b>Projekt zagospodarowania terenu</b> Stacja podnoszenia ciśnienia ul. Kolejowa		