


**PLYTA FUNDAMENTOWA
pod kontener**

Wykaz staly

NR.PRETA	SREDNICA	GATUNEK STALI	ILOSC	WAGAmib	DLUGOSC	MASA
1.00	12.00	ZEBRO 34GS	8.00	0.89	2.90	20.65
2.00	12.00	ZEBRO 34GS	8.00	0.89	2.35	16.73
3.00	12.00	ZEBRO 34GS	18.00	0.89	2.15	34.44
4.00	12.00	ZEBRO 34GS	24.00	0.89	2.70	57.87
RAZEM						129.50

PLYTA FUNDAMENTOWA BETON C25/30 W5 30cm
STYRODUR 5GM
IZOLACJA 2xPAPA TERMOZGRZEWALNA
PODBUDOWA CHUDY BETON 20cm
GRUNT WYMIENIONY POSPOLKA Ie=0,8 DO 110cm p.p.l.
GRUNT RODZIMY

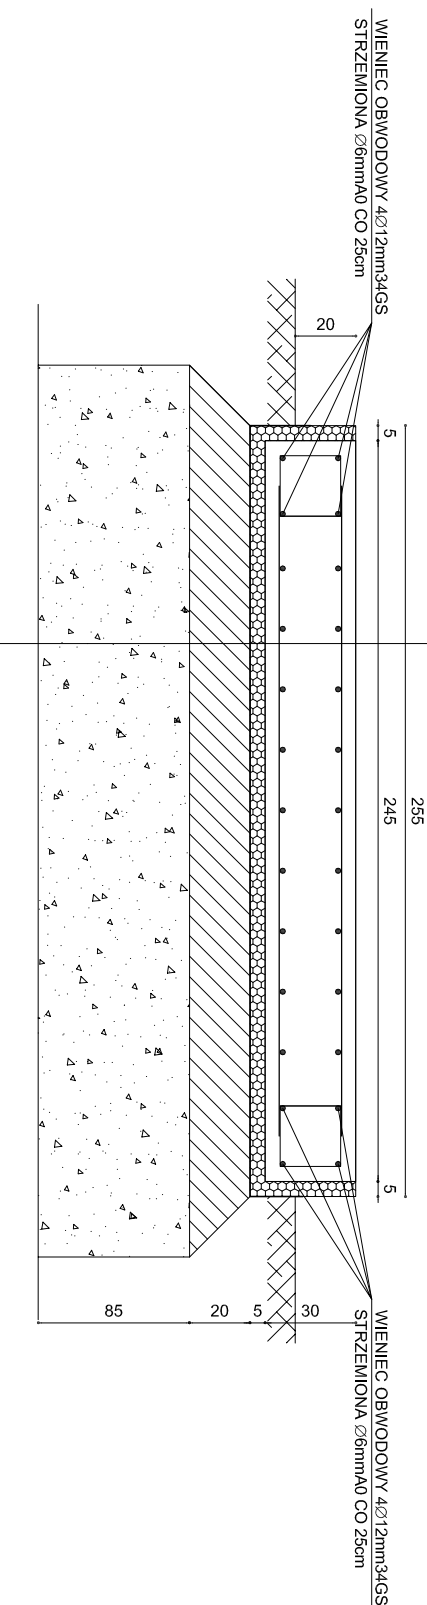

**BETON C25/30 W5
STAL AIII**

PROJEKTOWANIE I NADZÓR 14-100 OSTRÓDA UL. WYSPIAŃSKIEGO 44	
Obiekt	Sieć wodociągowa i SPC Bisztynek - Łądkawki
Adres	Miłkowo ul. Dworcowa dz.nr. 19
Investor	Gmina Bisztynek 11-230 Bisztynek ul. Kościuszki 2
Temat	FUNDAMENTY POD KONTENER
Projektant	mgr. inż. Andrzej Kozopka
Projektant	06.2016
	Nr. rys F-1 Skala 1:25