
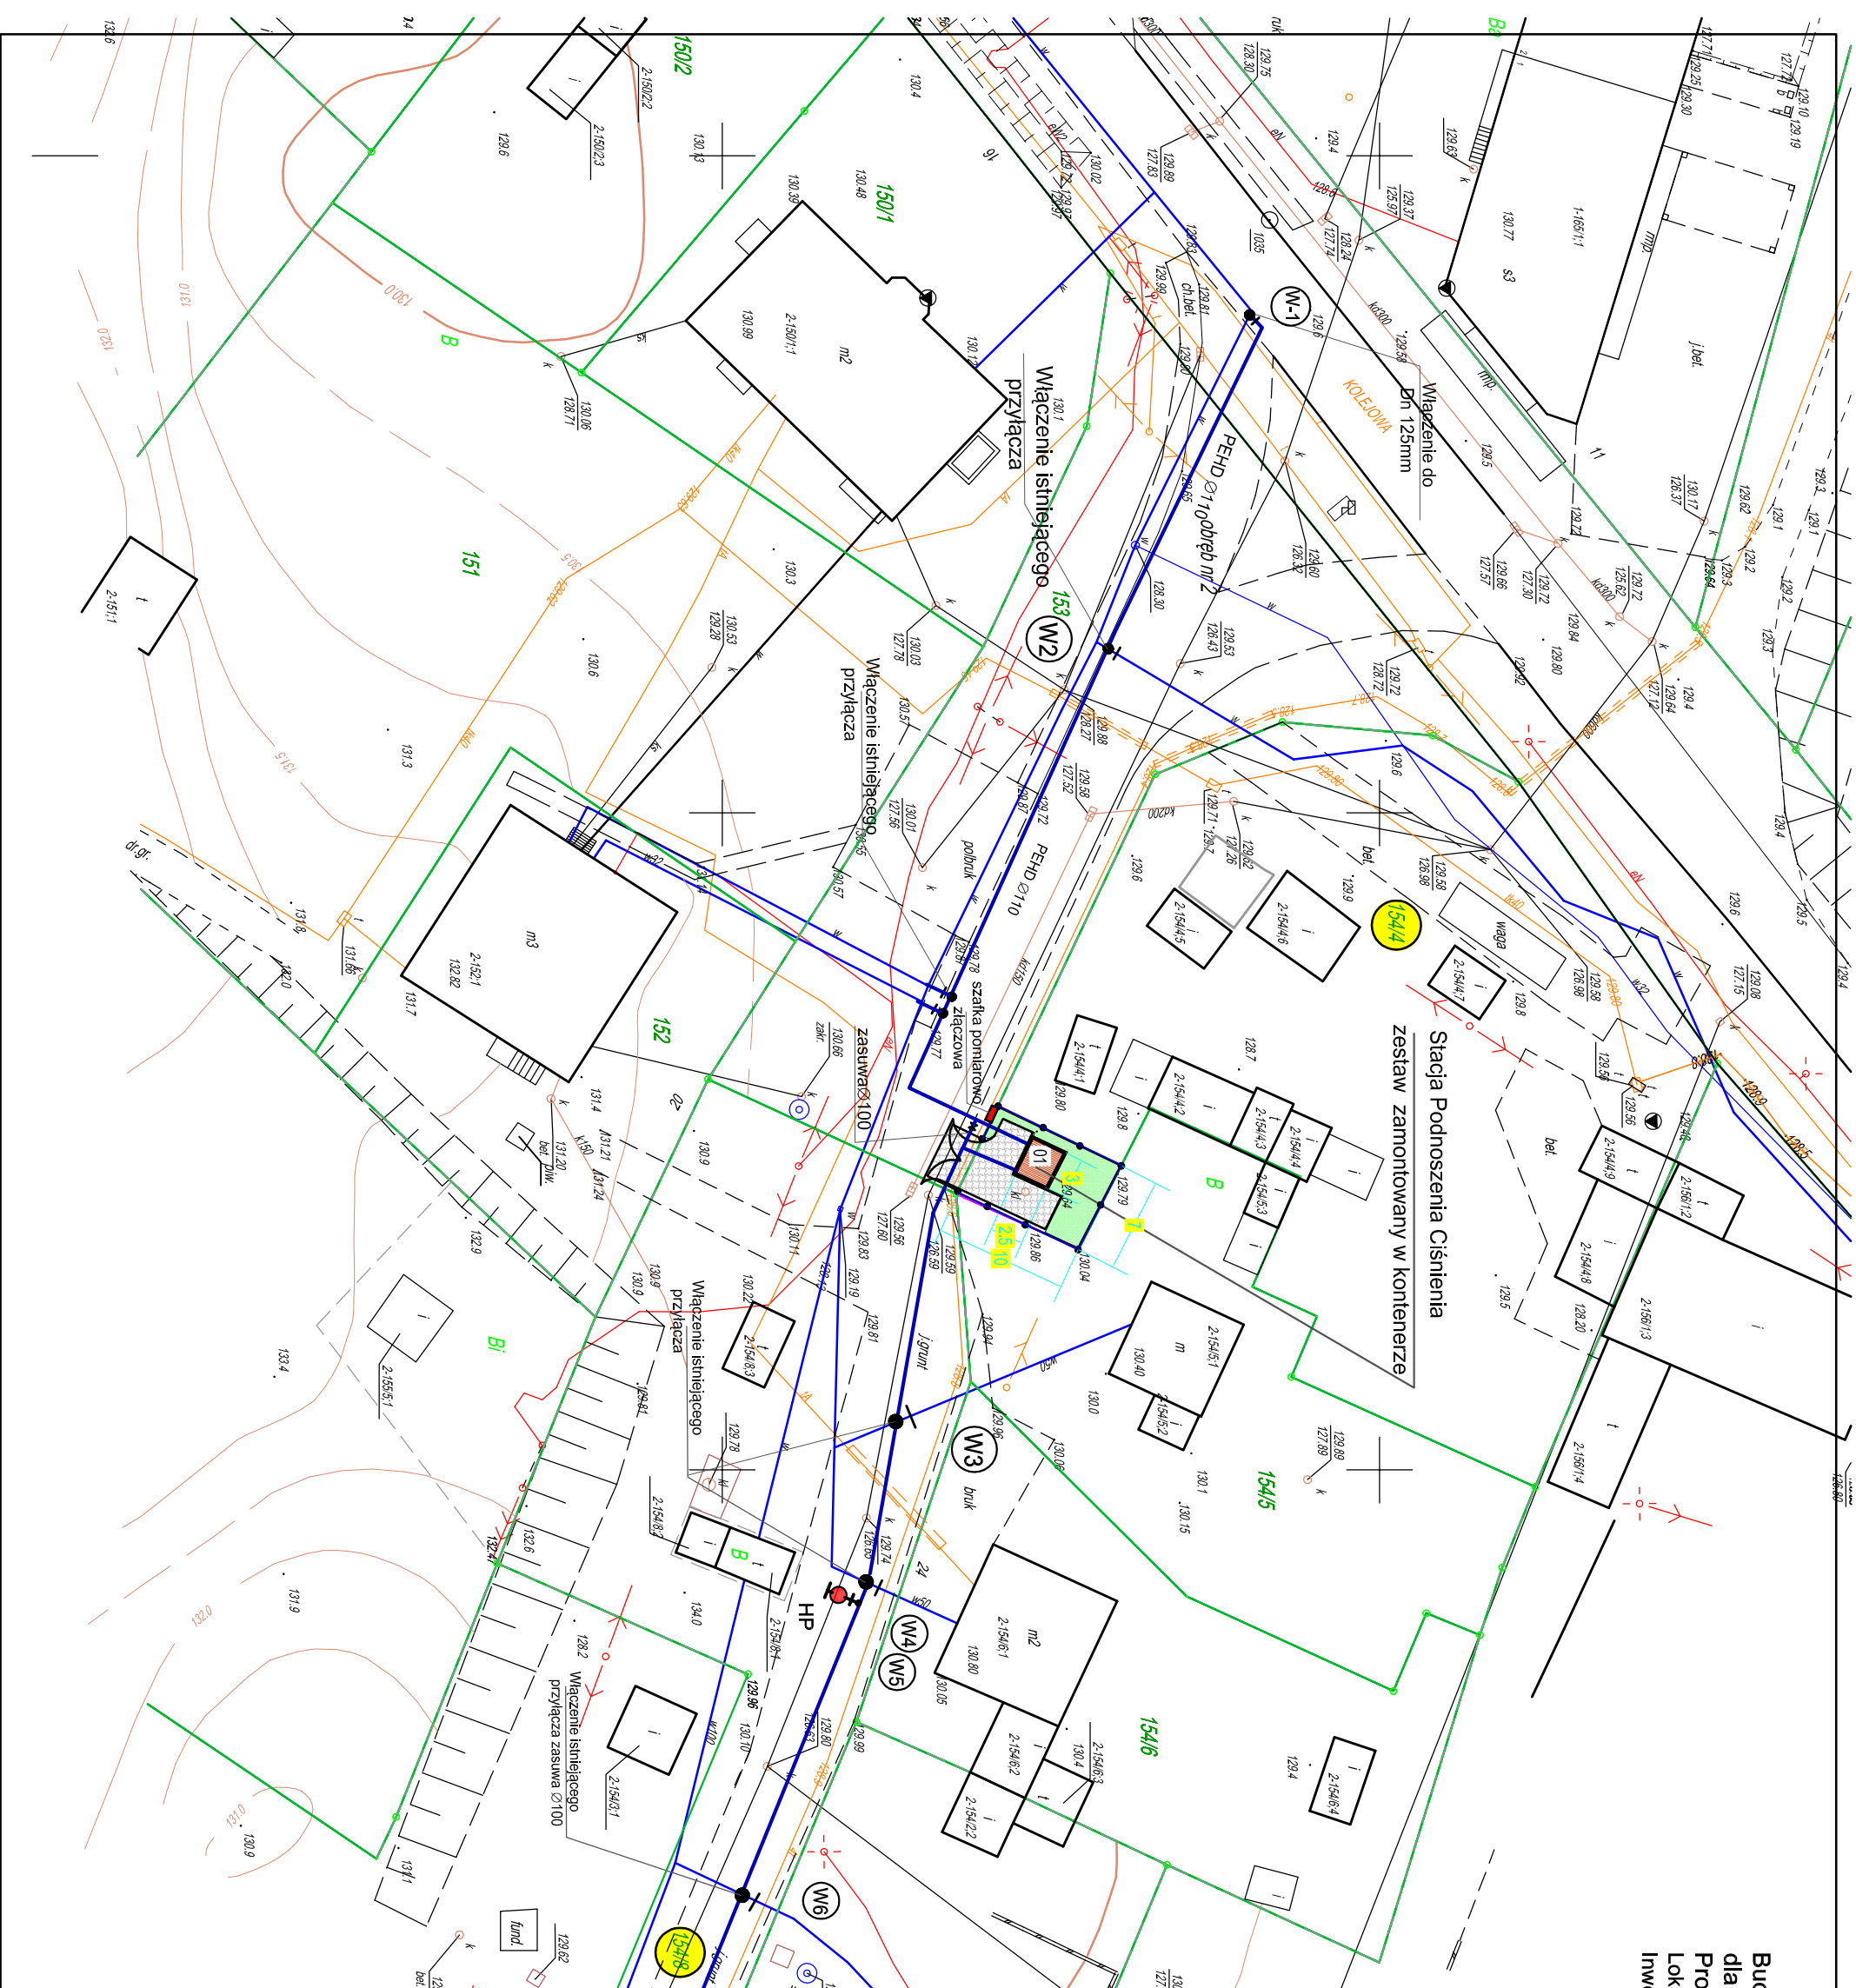


**Budowa sieć wodociągowej z przyłączami dla odcinka Bisztynek - Łądlawki**  
**Projekt zagospodarowania terenu**  
 Lokalizacja: Bisztynek - Łądlawki gm. Bisztynek  
 Inwestor: Gmina Bisztynek 11-230 Bisztynek ul. Kościuszki 2  
 Obiekty projektowane

**01**

Stacja podnoszenia ciśnienia  
 Sieć wodociągowa projektowana  
 przyłącza wodociągowe  
 HP  hydrant p-poz  
 zasuwka lub nawierтка  
 rura osłonowa

Obiekty podziemne istniejące  
 Sieć wodociągowa istniejąca  
 Kable energetyczne istniejące  
 Kable telekomunikacyjne istniejące



<b>Investor:</b> Gmina Bisztynek 11-230 Bisztynek ul. T. Kościuszki 2		<b>Wykonawca:</b> Projektowanie i Nadzór PIN Andrzej Wygonowski 14-100 Osiedle ul. Włoszńskiego 44 tel. 89 546 63 82	
<b>Imię Nazwisko</b>	<b>Nr. uprawnień</b>	<b>Podpis</b>	<b>Skala:</b>
Projektant: <b>Andrzej Wygonowski</b>	222/89/0L		<b>1 : 500</b>
Opisownik: <b>Andrzej Wygonowski</b>	222/89/0L		
<b>Strona:</b> Sonitorno	<b>Faza:</b> P.B	<b>Data:</b> 04. 2016 r.	
<b>Temat:</b> Sieć wodociągowa i SPC Bisztynek - Łądlawki gm. Bisztynek			<b>Nr rysunku:</b>
<b>RSUNIEK</b> Projekt zagospodarowania terenu Stacja podnoszenia ciśnienia ul. Kolejowa			<b>P-1</b>