



SZKIC INWENTARYZACYJNY
RZUT PIWNIKI




SZKIC INWENTARYZACYJNY
RZUT PIWNIC

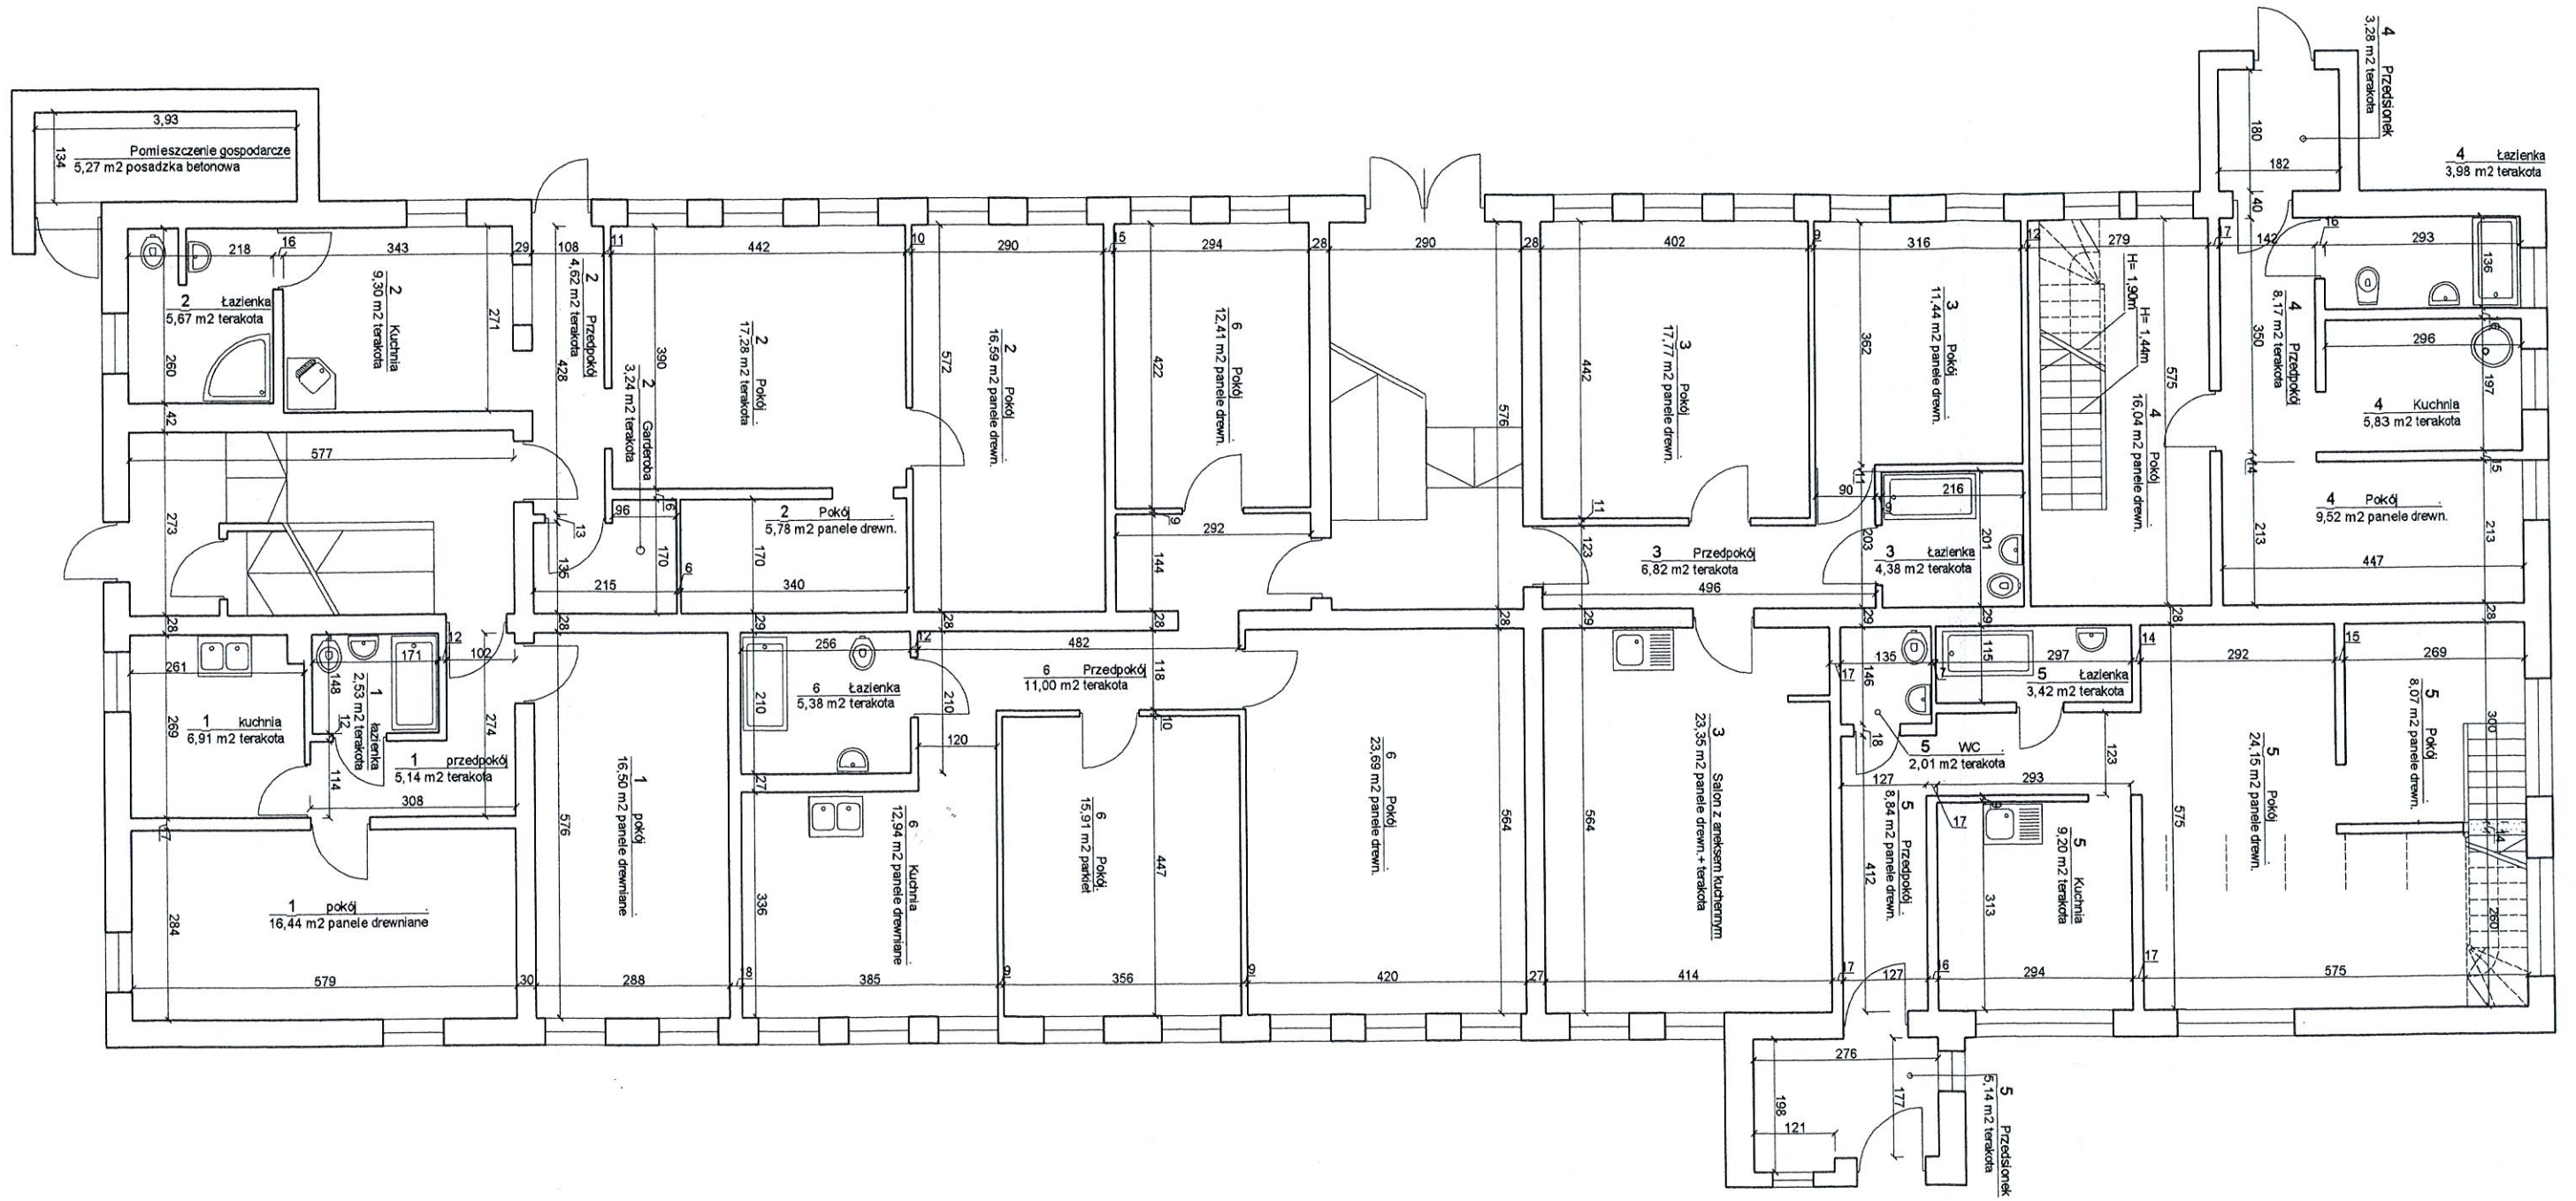

SZKIC INWENTARYZACYJNY
RZUT PARTERU

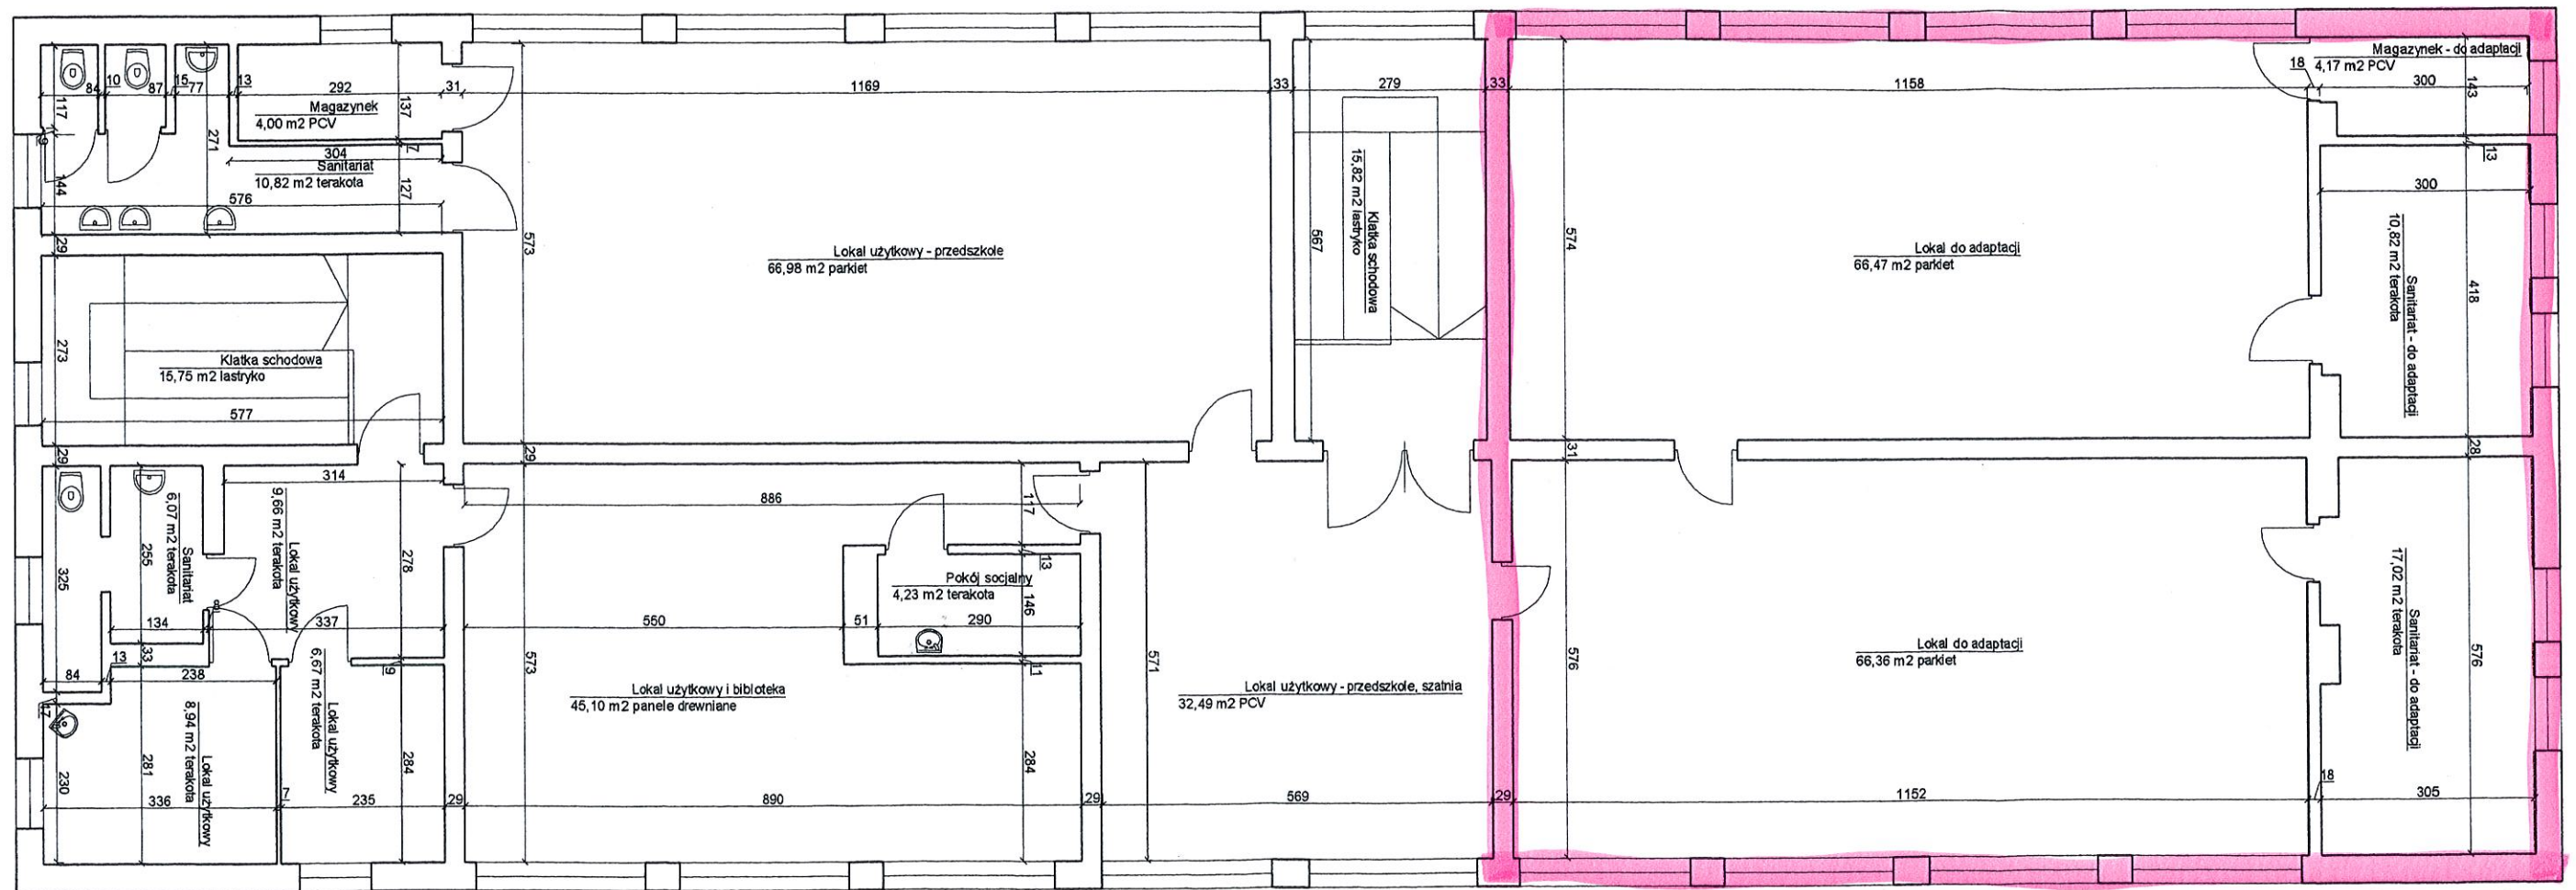

 CZĘŚĆ KONDYGNACJI PRZEZNACZONA DO ZMIANY SPOSOBU UŻYTKOWANIA

SZKIC INWENTARYZACYJNY
RZUT I PIĘTRA