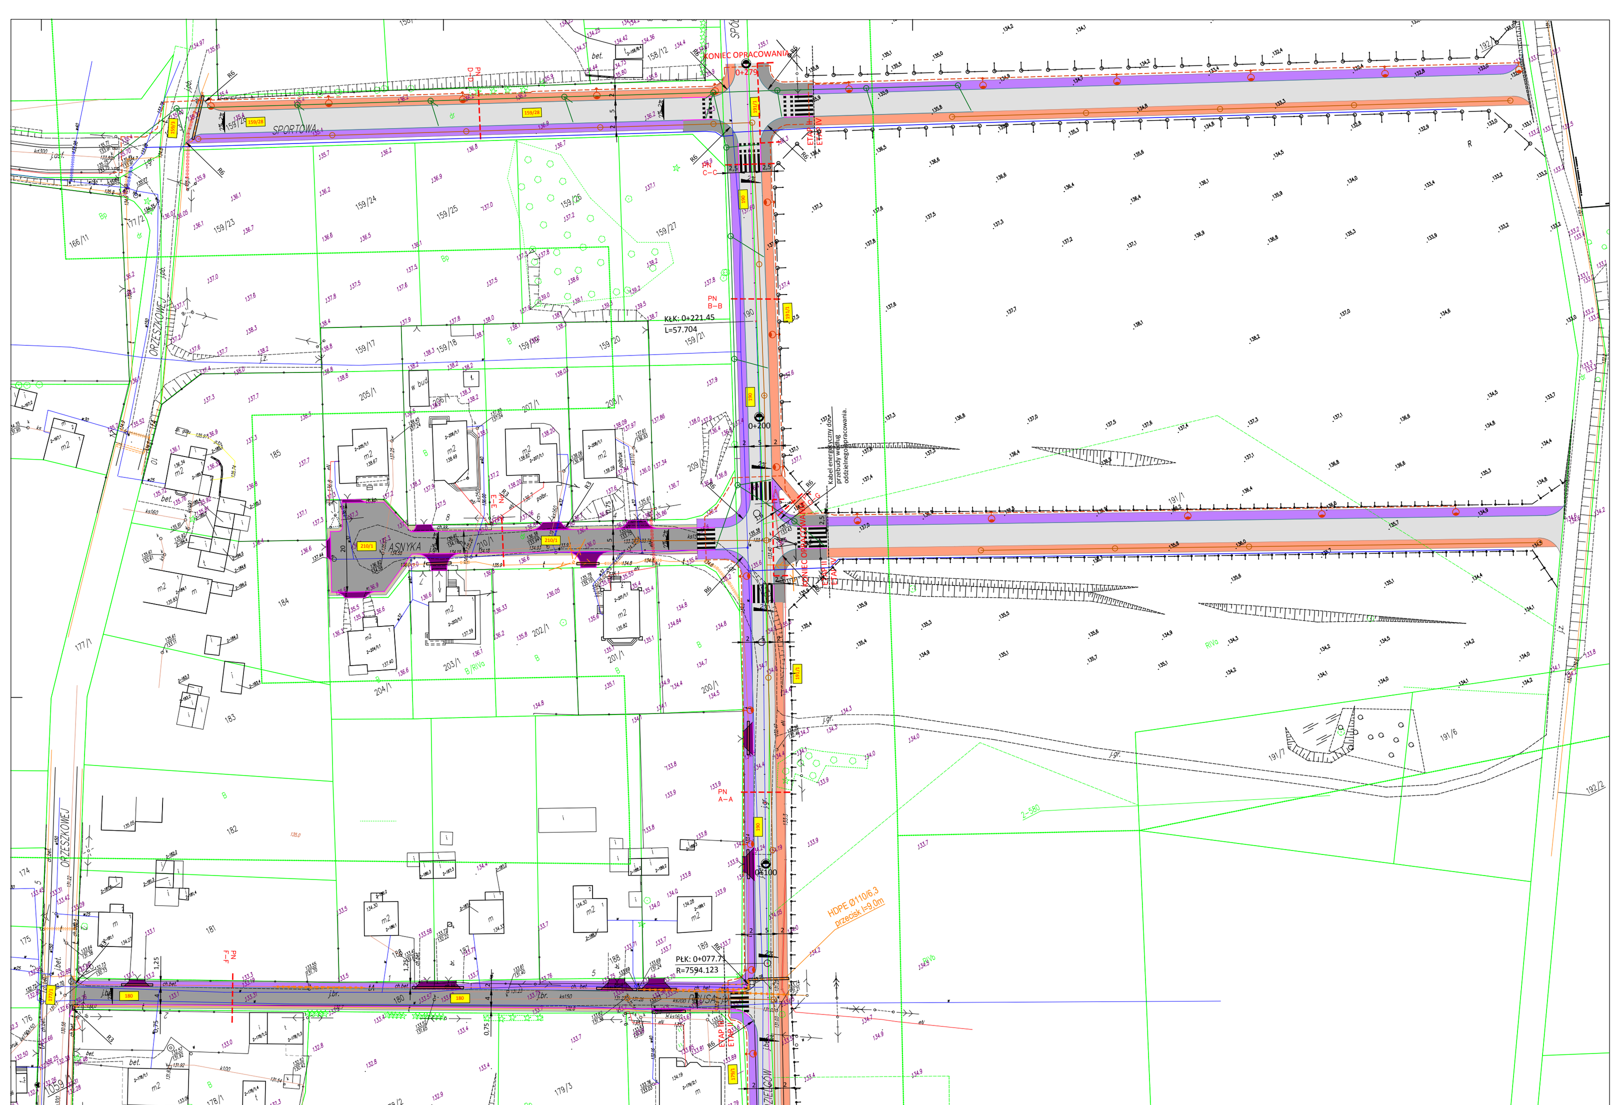

LEGENDA:

- Projektowana nawierzchnia drogi z betonu asfaltowego gr.18cm
- Nawierzchnia chodnika z kostki betonowej gr. 8cm
- Nawierzchnia ciągu pieszo-jezdnego z bezfazowej kostki betonowej gr. 8cm
- Nawierzchnia ścieżki rowerowej z betonu asfaltowego gr. 8cm
- Projektowana nawierzchnia drogi z kostki betonowej gr. 8cm
- Projektowane pobocze z kruszywa niezwiązanego C50/30
- Projektowane zjazdy z kostki betonowej gr. 8cm
- Projektowane obrzeże betonowe 8x30x100cm
- Projektowany krawężnik najazdowy 15x22x100cm
- Projektowany krawężnik wysoki 15x30x100cm
- Proj. sieć kanalizacji sanitarnej Etap I
- Proj. sieć energetyczna (oświetlenie) Etap I
- Proj. latarnie według odrębnego opracowania
- Proj. sieć wodociągowa Etap I
- Proj. sieć kanalizacji deszczowej Etap I
- Proj. sieć telekomunikacyjna Etap I
- Projektowane rury ochronne
- Istniejąca sieć telekomunikacyjna do likwidacji Etap I
- Granice działek
- 229/14 - Działka, na której zlokalizowana jest inwestycja
- 2% - Projektowane spadki
- t - Istn. sieć telekomunikacyjna
- w100 - Istn. sieć wodociągowa
- ks300 - Istn. sieć kan. sanitarnej
- eN - Istn. linia energetyczna podziemna i naziemna
- Linie z miejscowego planu

Branża: DROGOWA	MAWO- PROJEKT ul. Poranna 8c/13, 11-041 Olsztyn MAWO-PROJEKT		
Rysunek	**Projekt zagospodarowania terenu - ul. Spółdzielców w Bisztynku.**		
Zadanie	Przebudowa ulic: Spółdzielców, Orzeszkowej, Asnyka, Prusa, Sportowej w Bisztynku wraz z budową i przebudową infrastruktury technicznej.		
Lokalizacja	Bisztynek, ul. Spółdzielców		**skala 1:500**
Inwestor	Gmina Bisztynek, ul. Kościuszki 2, 11 - 230 Bisztynek		Nr rys.0
Projektant Drogowa:	mgr inż. Wojciech Rudzki	WAM/0125/PWOD/10	
Sprawdzający:	mgr inż. Rafał Miksa	WAM/0066/POOD/15	
Opracował:	inż. Paweł Pieńkowski		

MAPA DO CELÓW PROJEKTOWYCH
Skala: 1:500
Miejscowość: Bisztynek ul. Spółdzielców, Asnyka, Prusa, Wojska Polskiego
Jedn. ewid.: 280104_4 Bisztynek
Obręb ewid.: 280104_4.0002 Bisztynek
Sekcje nr: 7.215.20.22.4.3, 7.215.20.22.3.4, 7.214.20.02.1.2, 7.214.20.02.2.1, 07.214.20.02.2.3,
Zgłoszenia pracy geodezyjnej: P.2801.2017.55
granica obszaru, który był przedmiotem aktualizacji
Na zaznaczonym obszarze nie ustalono służebności gruntowych ujawnionych w księgach wieczystych.

Układ współrzędnych: PL-2000
Układ wysokości: Kronsztad'60

Oświadczam, że treść mapy sytuacyjno - wysokościowej,
na której wykonano niniejszy projekt jest identyczna z treścią mapy
sytuacyjno - wysokościowej zaewidencjonowanej pod numerem
P.2801.2017.55

mgr inż. Wojciech Rudzki

LEGENDA:

- Projektowana nawierzchnia drogi z betonu asfaltowego gr. 11cm
- Nawierzchnia chodnika z kostki betonowej gr. 8cm
- Nawierzchnia ciągu pieszo-jezdnego z bezfazowej kostki betonowej gr. 8cm
- Nawierzchnia ścieżki rowerowej z betonu asfaltowego gr. 8cm
- Projektowana nawierzchnia drogi z kostki betonowej gr. 8cm
- Projektowane pobocze z kruszywa niezwiązanego C50/30
- Projektowane zjazdy z kostki betonowej gr. 8cm
- Projektowane obrzeże betonowe 8x30x100cm
- Projektowany krawężnik najazdowy 15x22x100cm
- Projektowany krawężnik wysoki 15x30x100cm
- Projektowana sieć kanalizacji sanitarnej
- Projektowana sieć energetyczna
- Projektowane latarnie
- Projektowana sieć wodociągowa
- Projektowana sieć kanalizacji deszczowej
- Projektowana sieć telekomunikacyjna
- Projektowane rury ochronne
- Istniejąca sieć telekomunikacyjna do likwidacji
- Granice działek
- 229/14 - Działka, na której zlokalizowana jest inwestycja
- Projektowane spadki
- Istn. sieć telekomunikacyjna
- w100 - Istn. sieć wodociągowa
- ks300 - Istn. sieć kan. sanitarnej
- eN - Istn. linia energetyczna podziemna i naziemna

LEGENDA:
- Projektowana nawierzchnia drogi z betonu asfaltowego gr. 11cm
- Nawierzchnia chodnika z kostki betonowej gr. 8cm
- Nawierzchnia ciągu pieszo-jezdnego z bezfazowej kostki betonowej gr. 8cm
- Nawierzchnia ścieżki rowerowej z betonu asfaltowego gr. 8cm
- Projektowana nawierzchnia drogi z kostki betonowej gr. 8cm
- Projektowane pobocze z kruszywa niezwiązanego C50/30
- Projektowane zjazdy z kostki betonowej gr. 8cm
- Projektowane obrzeże betonowe 8x30x100cm
- Projektowany krawężnik najazdowy 15x22x100cm
- Projektowany krawężnik wysoki 15x30x100cm
- Projektowana sieć kanalizacji sanitarnej
- Projektowana sieć energetyczna
- Projektowane latarnie
- Projektowana sieć wodociągowa
- Projektowana sieć kanalizacji deszczowej
- Projektowana sieć telekomunikacyjna
- Projektowane rury ochronne
- Istniejąca sieć telekomunikacyjna do likwidacji
- Granice działek
- 229/14 - Działka, na której zlokalizowana jest inwestycja
- Projektowane spadki
- Istn. sieć telekomunikacyjna
- w100 - Istn. sieć wodociągowa
- ks300 - Istn. sieć kan. sanitarnej
- eN - Istn. linia energetyczna podziemna i naziemna