


Poziom porównawczy 125,00 m n.p.m.

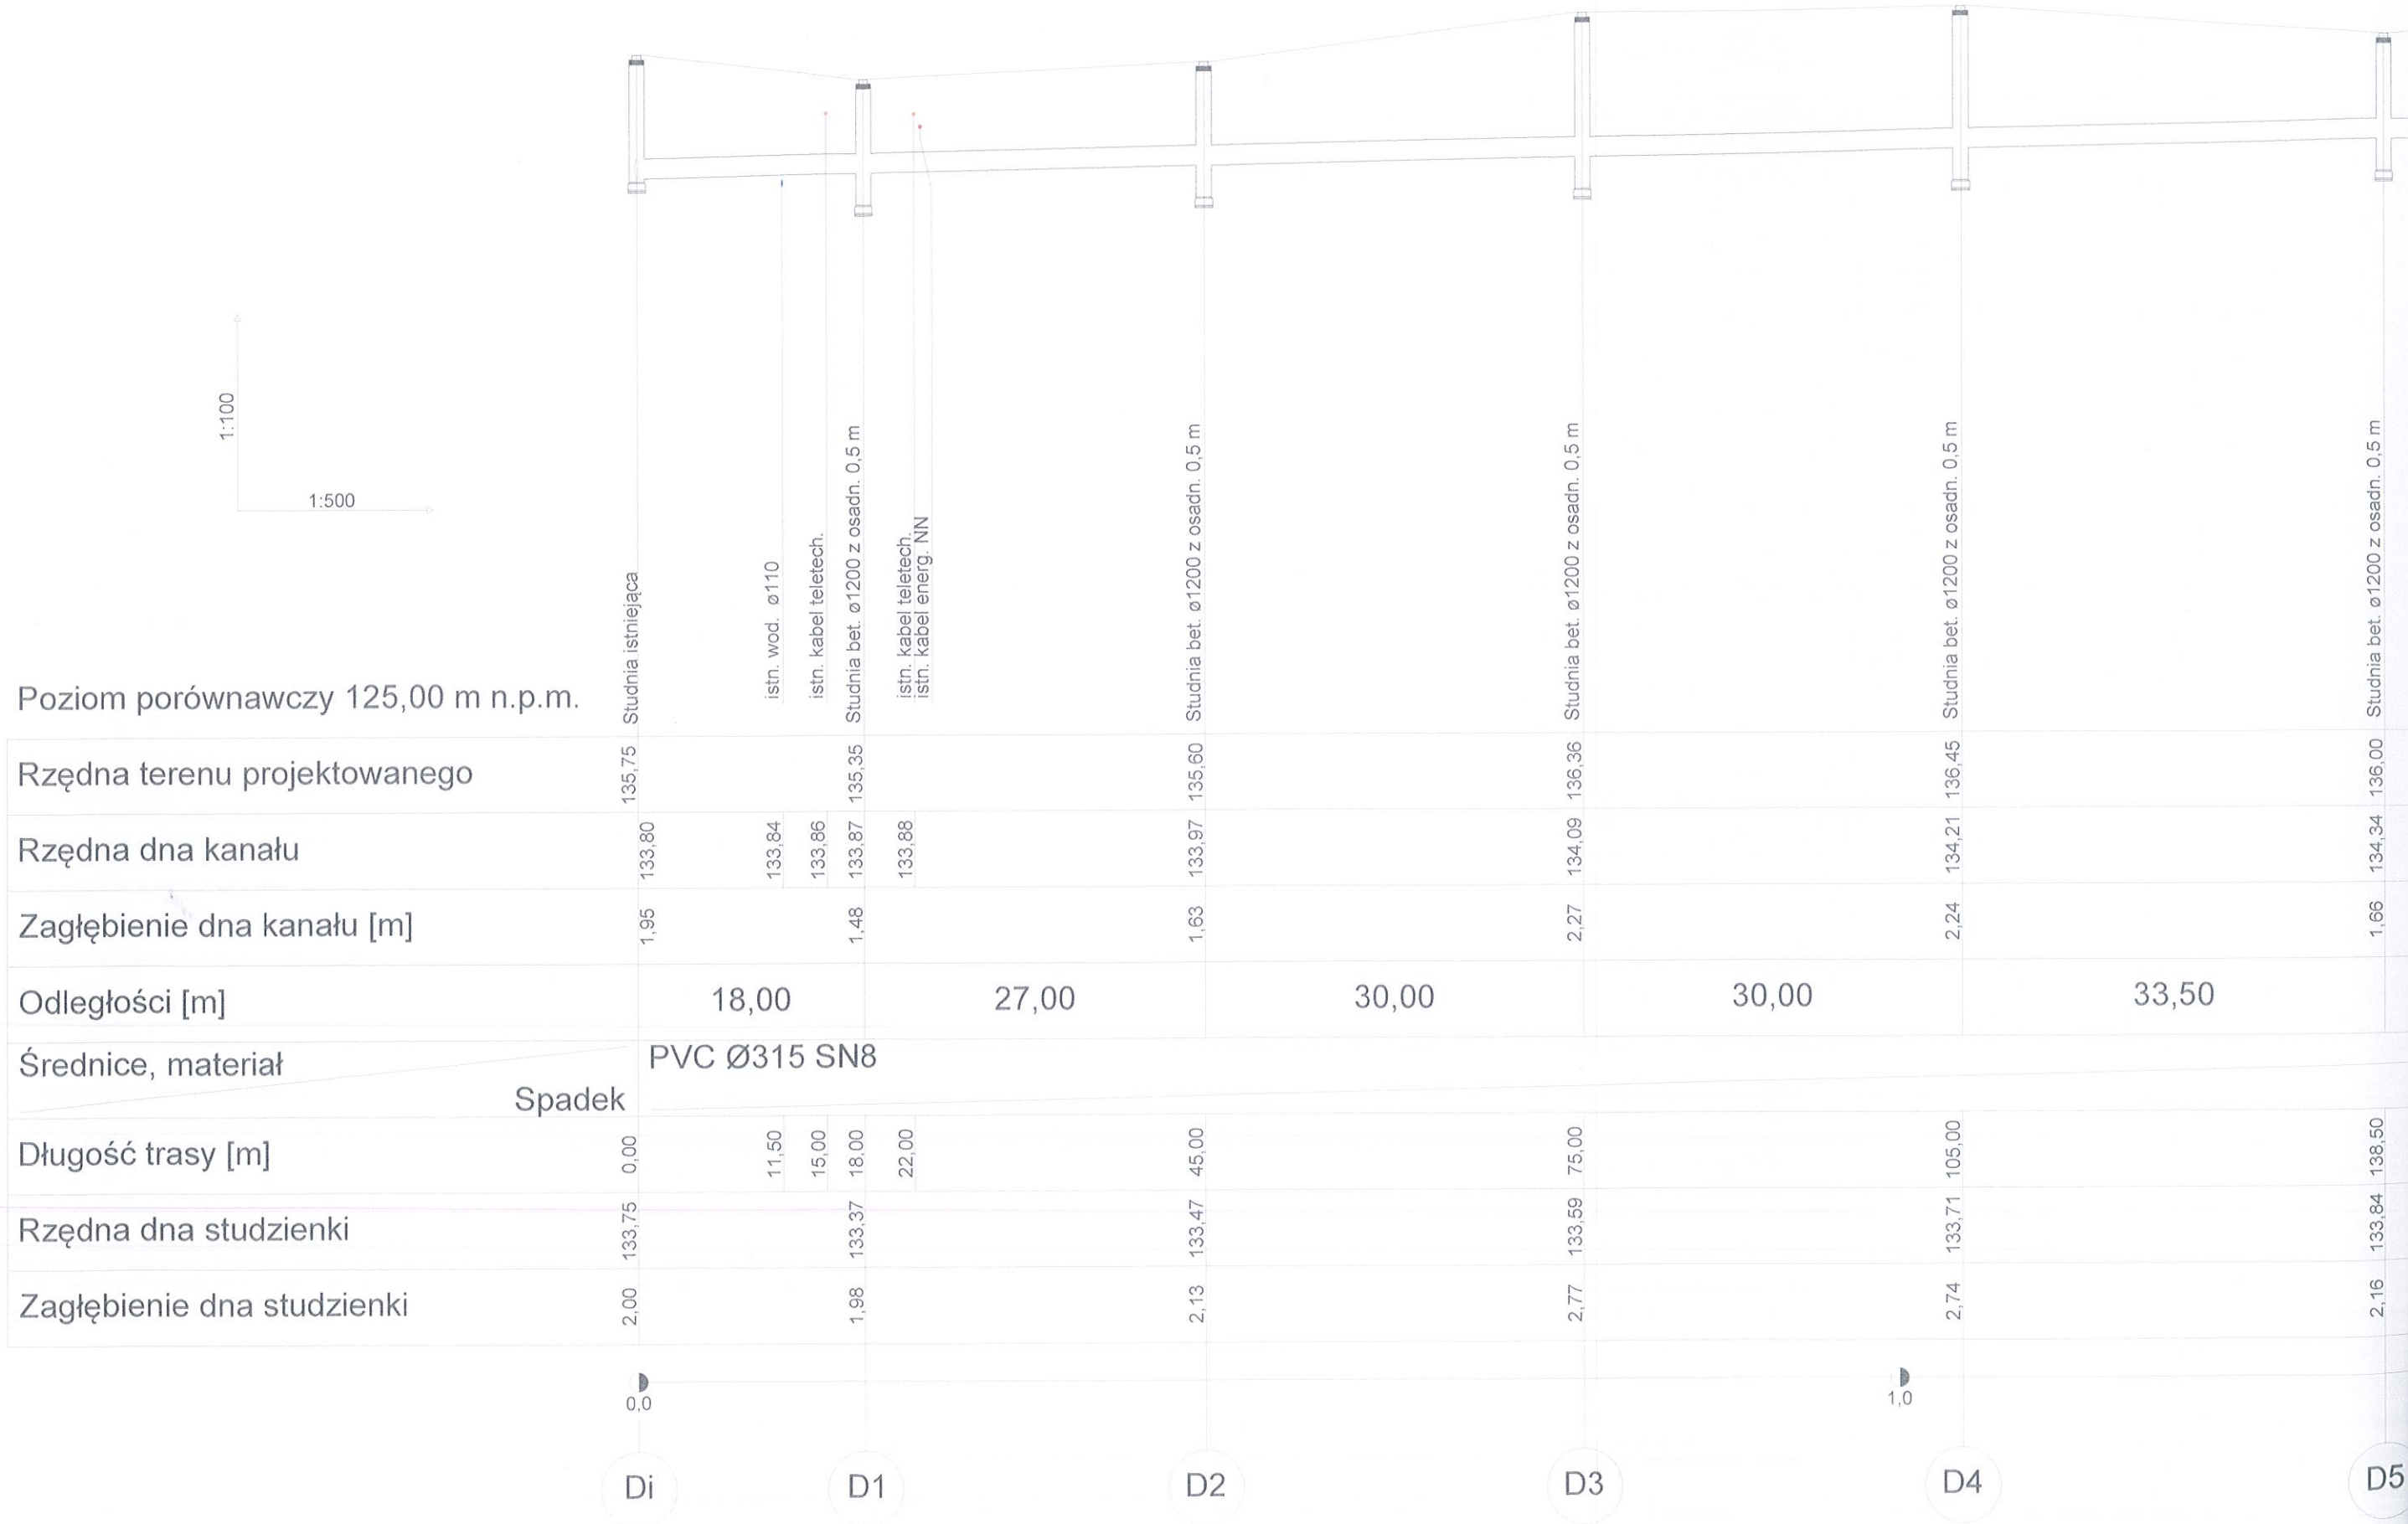

Di

D1

D2

D3



D4







D5

0,0

1,0

Spadek

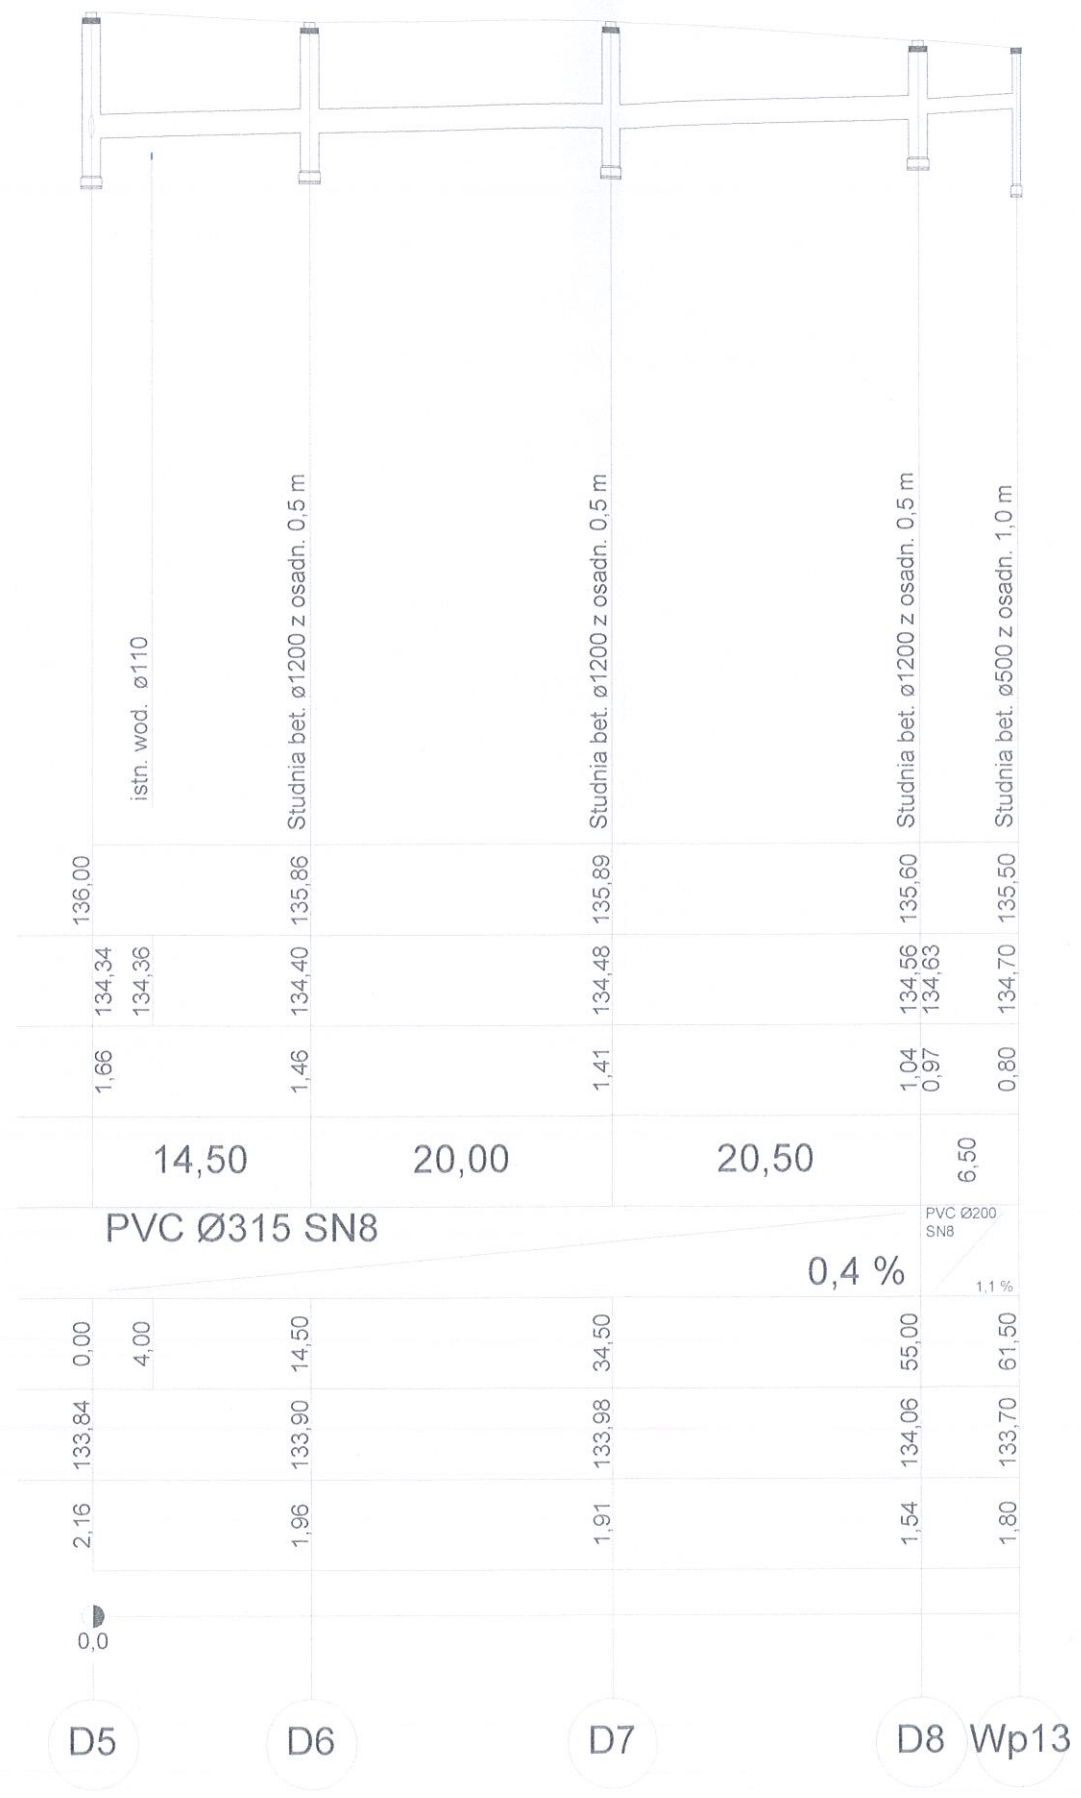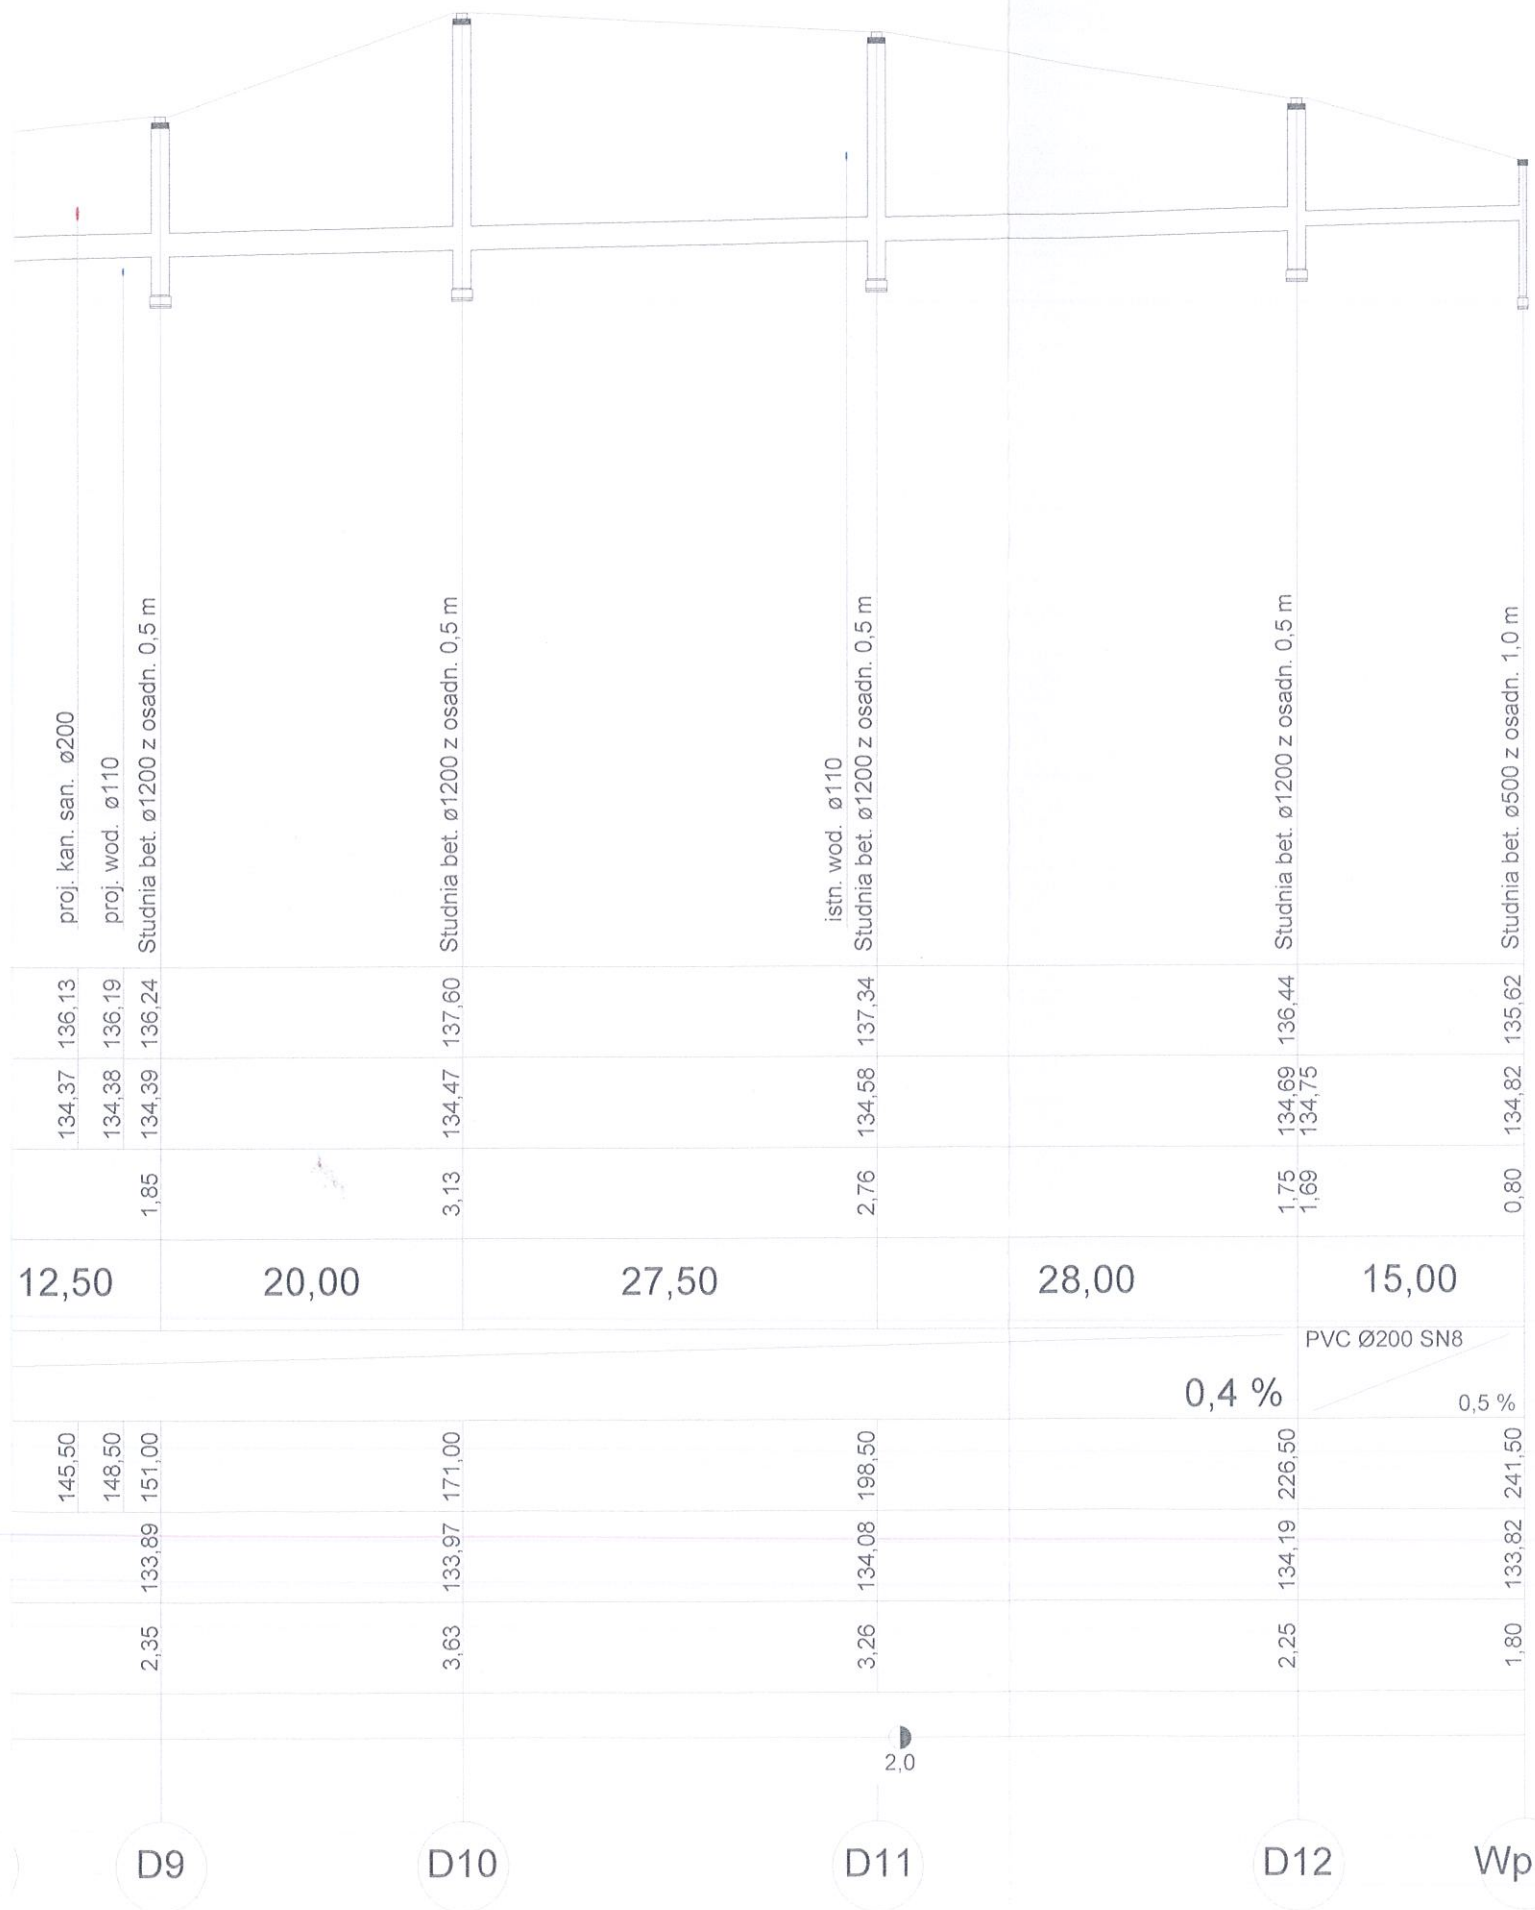

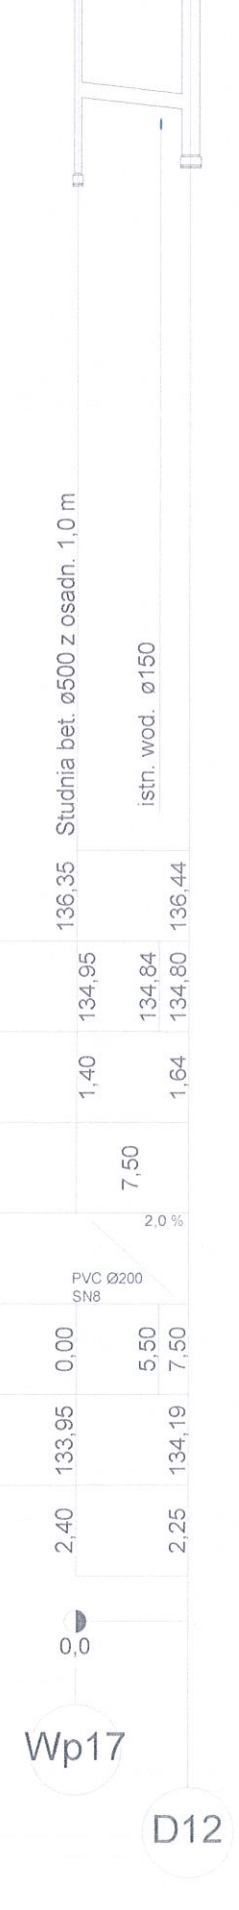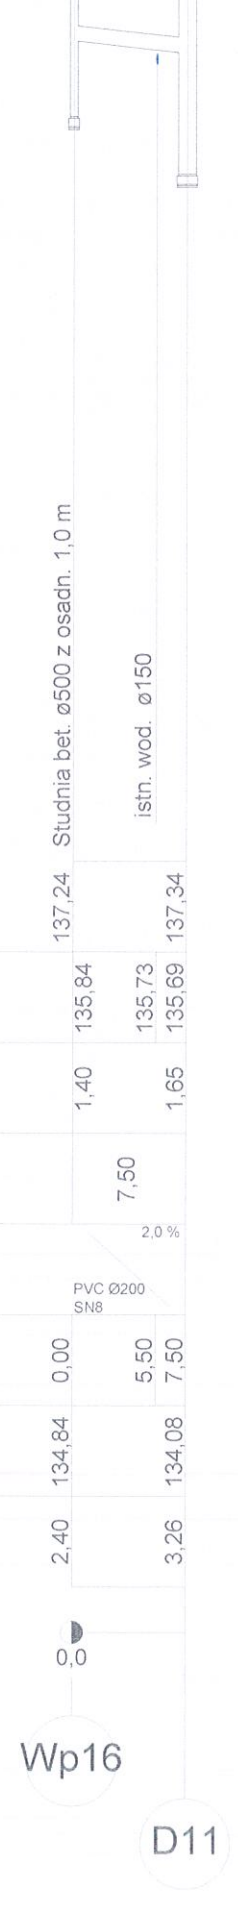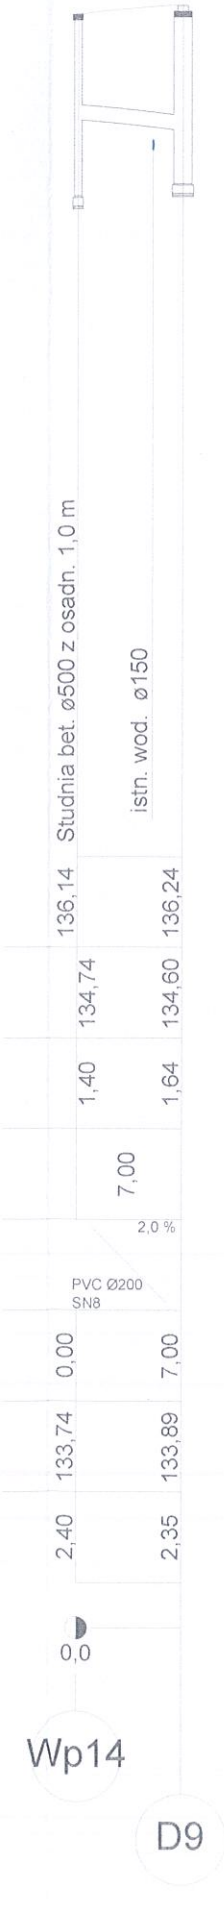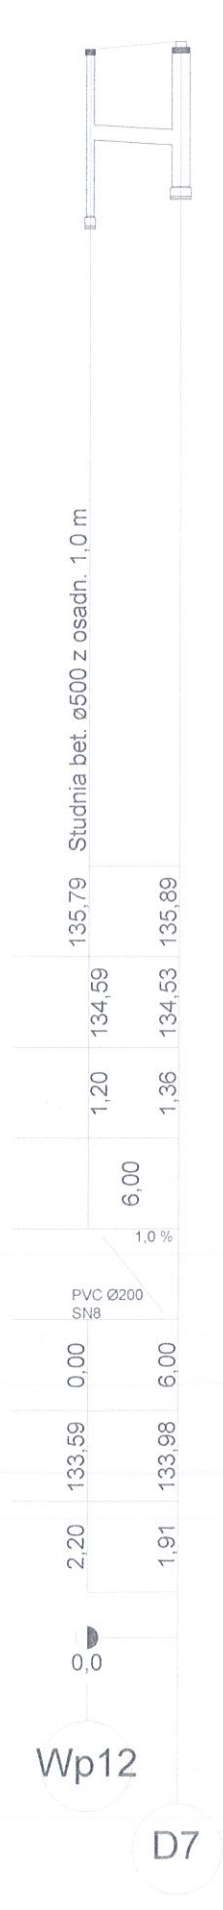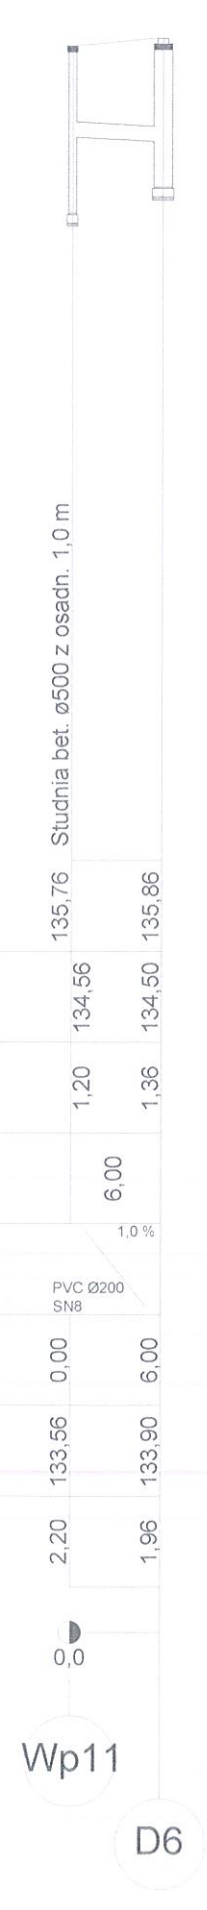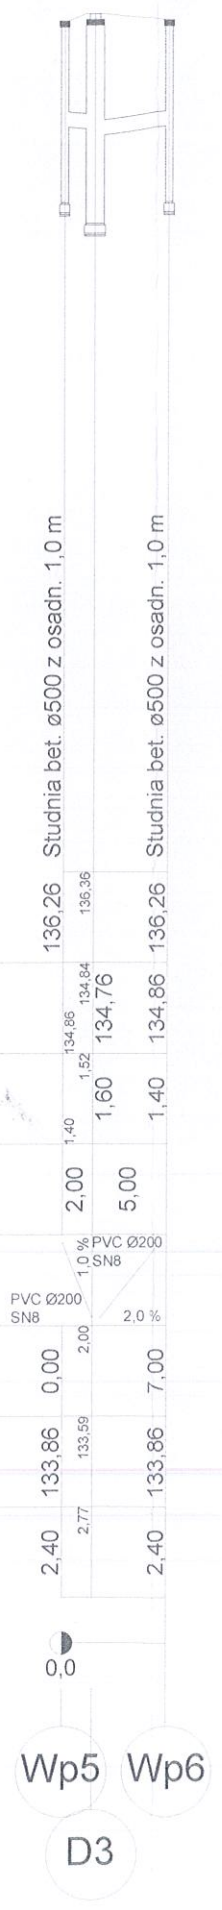



D13 Wp18

STAROSTWO POWIATOWE
w BARTOSZYCACH
11-200 Bartoszyce
ul. Grota-Roweckiego 1

Branża: SANITARNA	MAWO- PROJEKT ul. Poranna 8c/13, 11-041 Olsztyn		
Rysunek	Profil podłużny - sieć wodociągowa		
Zadanie	Przebudowa ulic: Spółdzielców, Orzeszkowej, Asnyka, Prusa, Sportowej w Bisztyнку wraz z budową i przebudową infrastruktury technicznej.		
Lokalizacja	Bisztynek, ul. Spółdzielców	skala 1:100/500	
Inwestor	Gmina Bisztynek, ul. Kościuszki 2, 11 - 230 Bisztynek	Nr rys.KD 3.0	
Projektant specjalność instalacyjna-sanitarna :	mgr inż. Bartosz Szewczyk	WAM/0023/POOS/08	9 K
Sprawdzający specjalność instalacyjna-sanitarna :	mgr inż. Grzegorz Kowalewski	WAM/0022/POOS/08	
Opracował:			