


Przekrój konstrukcyjny skala 1:10

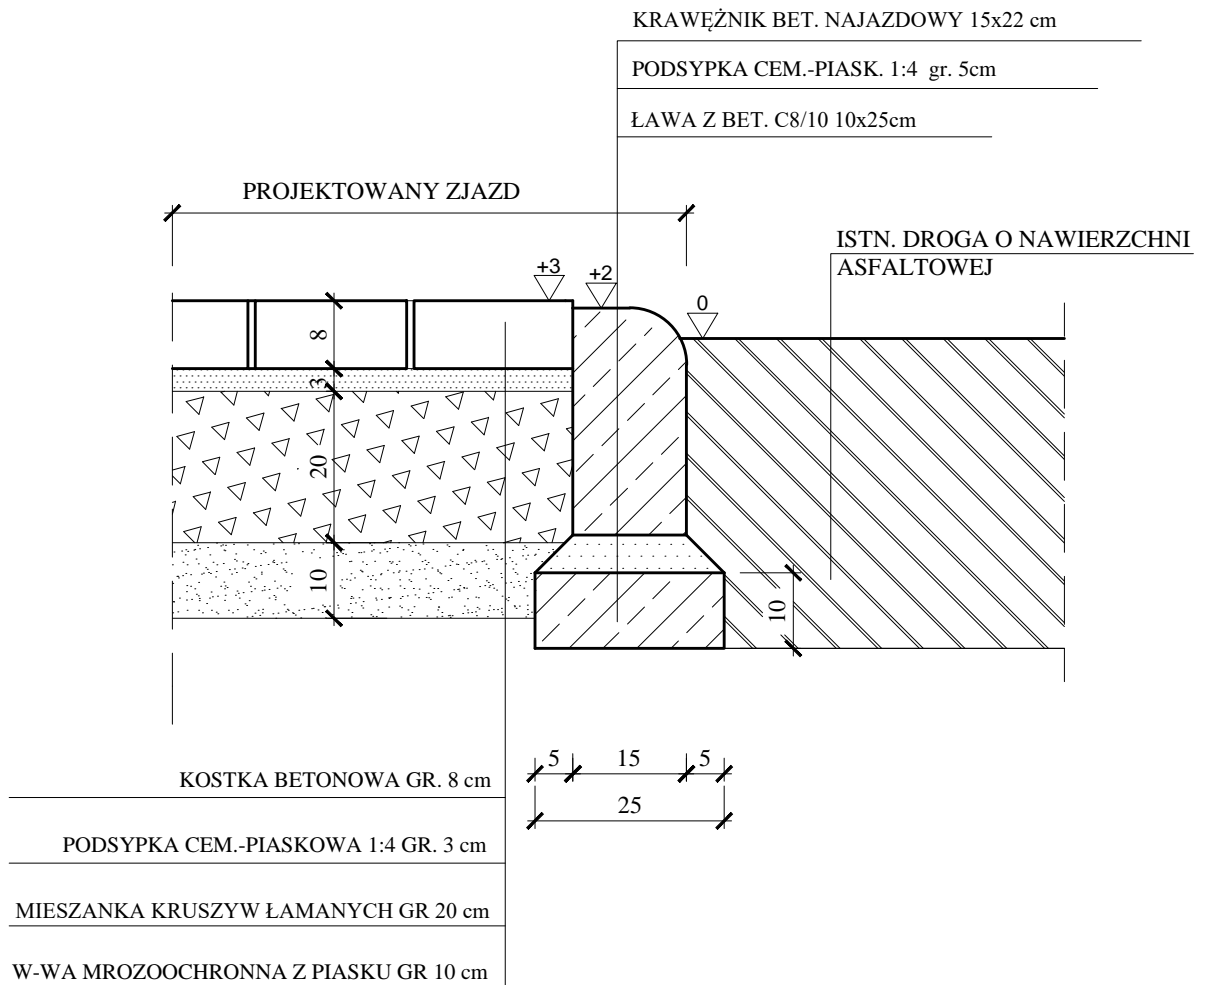

Opracowano w programie AutoCAD LT 2014 Licencja: 389-84607431

Obiekt: Zagospodarowanie przestrzeni publicznej w obrębie ulic Kolejowej i Sportowej w Bisztyneku dz. nr 139/27, obręb nr 2, Bisztynek

Investor: Gmina Bisztynek
ul. Kościuszki 2
11-230 Bisztynek

Stadium: Projekt
archit. - budowlany

Przedmiot: Zjazd indywidualny
- przekrój konstrukcyjny

Data:
12.2016

Proj: inż. Adam Nadolny
upr. bud. nr 37/85/OL
Kiertyny Male 5B 11-200 Bartoszyce

Podpis:
Skala:
1:10

Asystent projektanta:
inż. Jacek Brynkiewicz
11-200 Bartoszyce ul. Poniatowskiego 15/4

Podpis:
Rys. nr:
3