


Zjazd indywidualny
plan sytuacyjny
skala 1:100

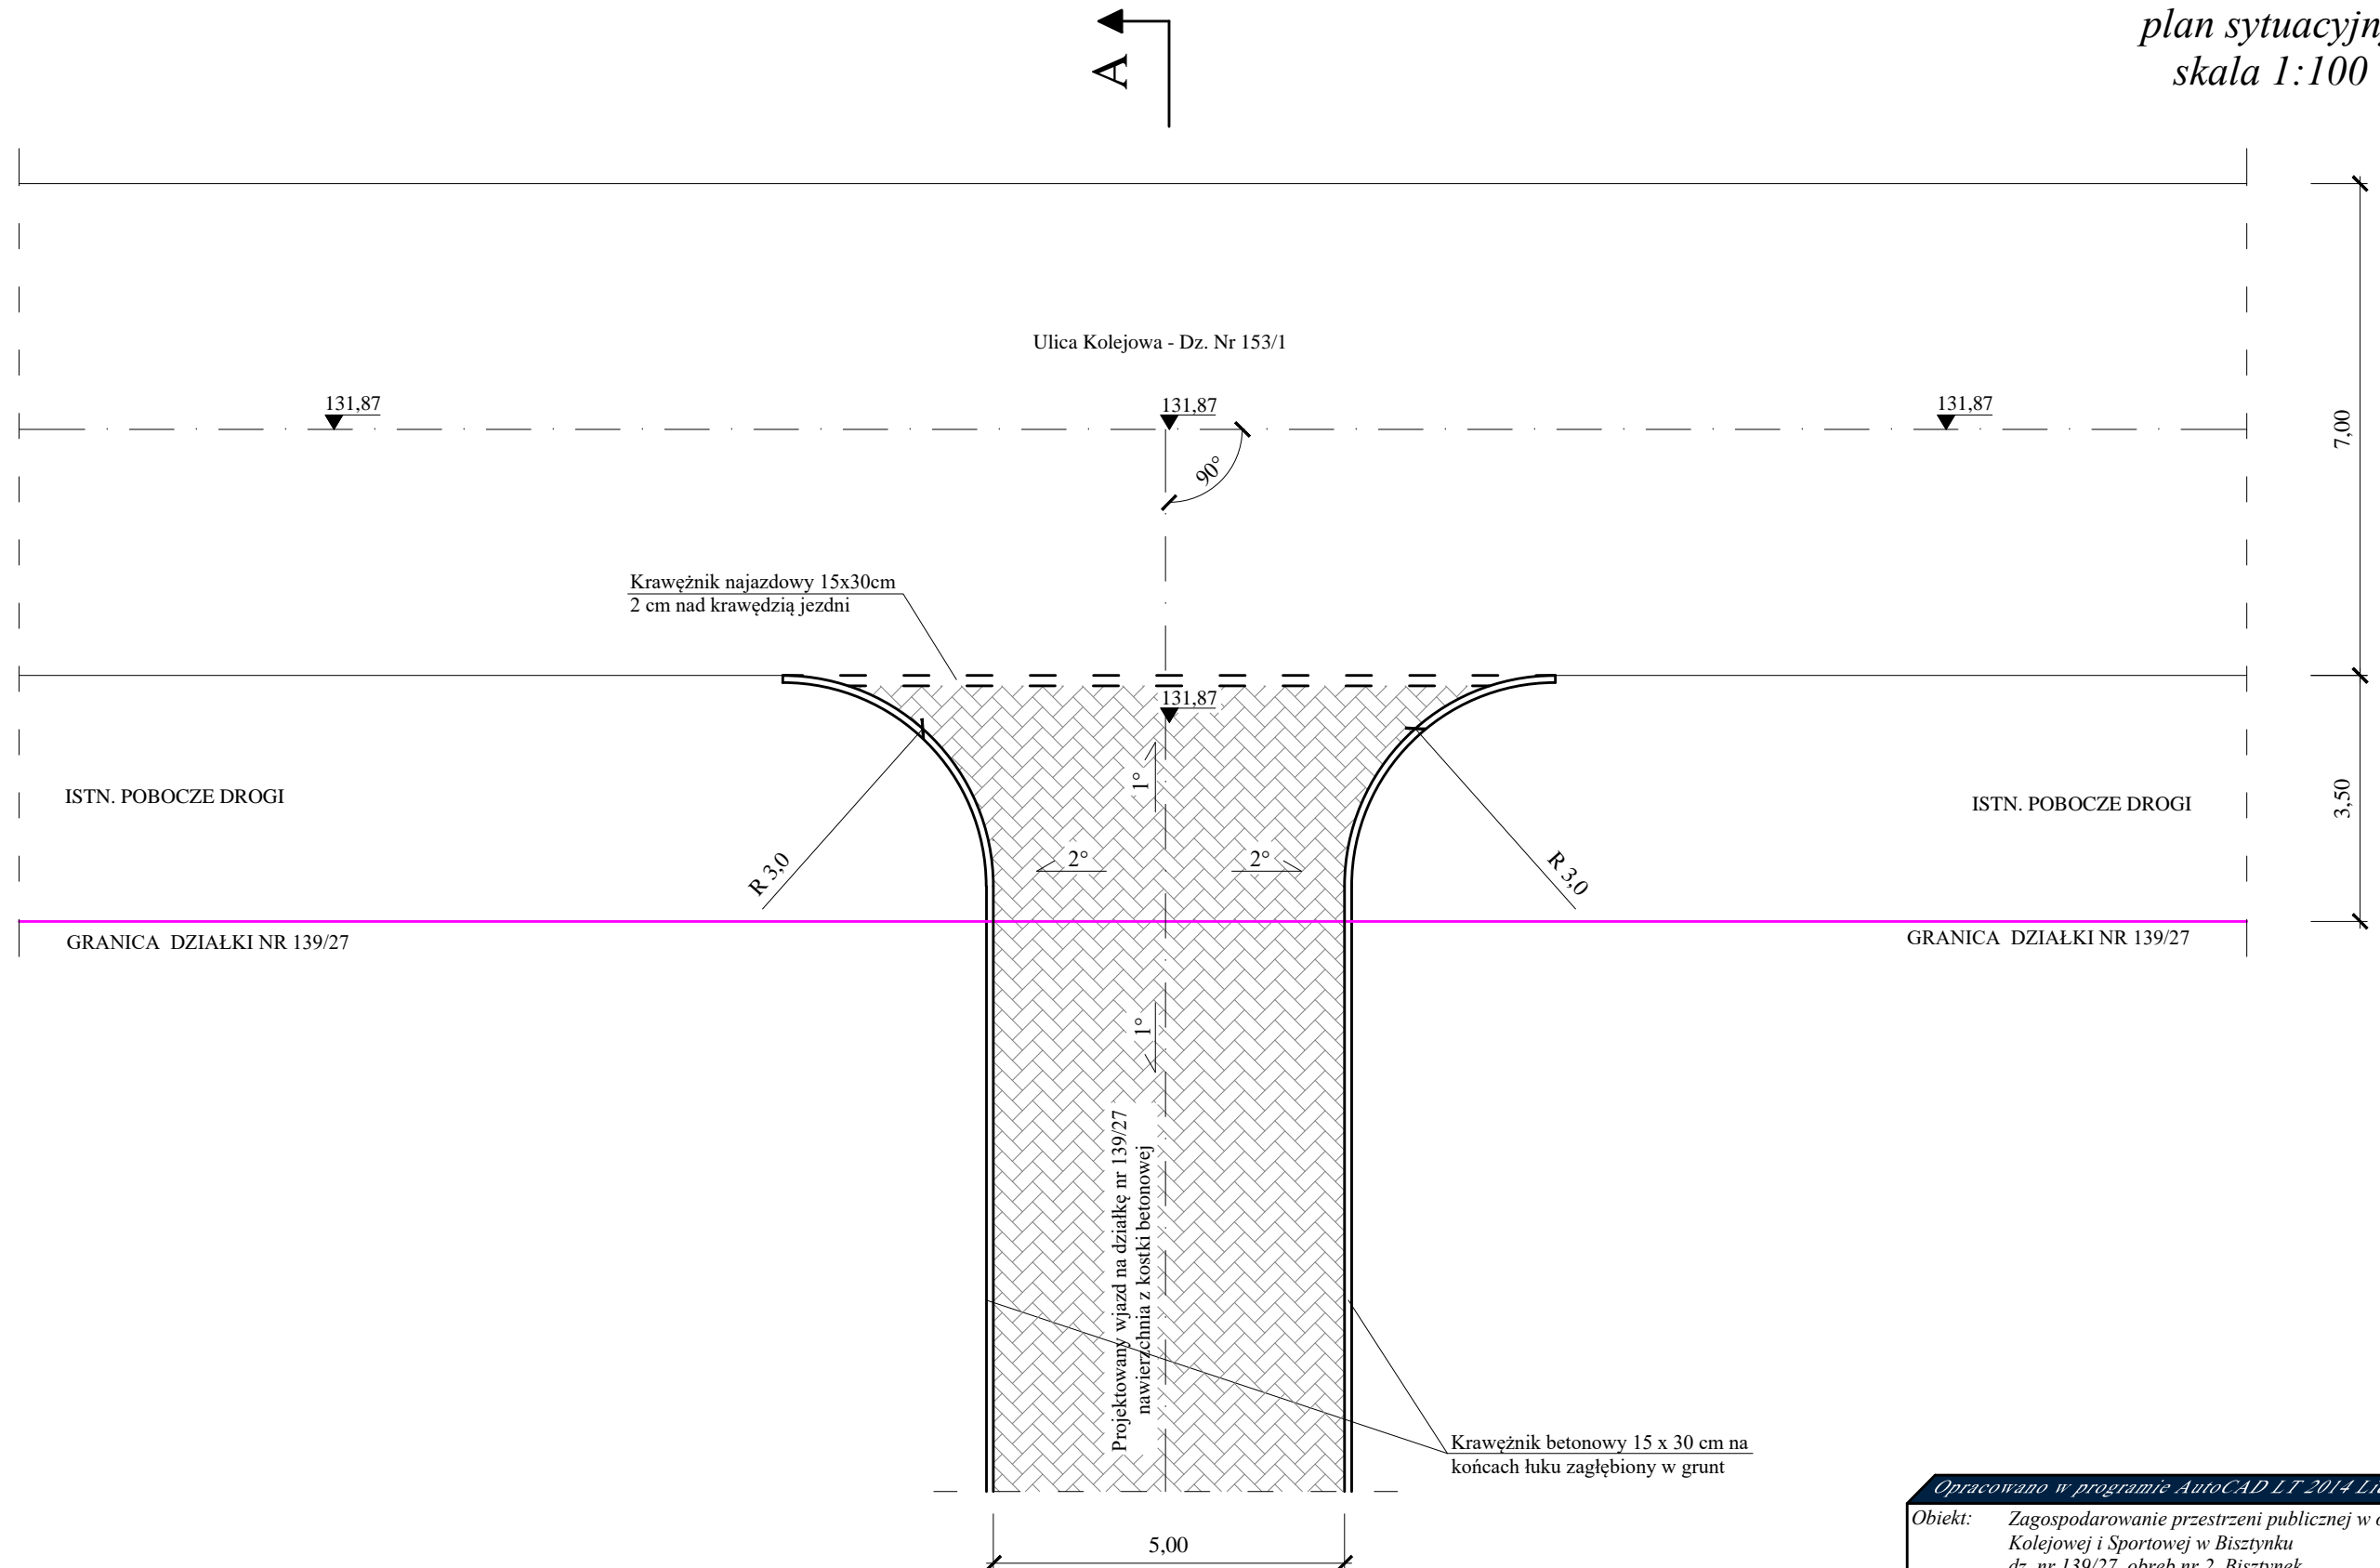

Opracowano w programie AutoCAD LT 2014 Licencja: 389-84607431

Obiekt: Zagospodarowanie przestrzeni publicznej w obrębie ulic Kolejowej i Sportowej w Bisztyнку dz. nr 139/27, obręb nr 2, Bisztynek		
Inwestor: Gmina Bisztynek ul. Kościuszki 2 11-230 Bisztynek		
Stadium: Projekt archit. - budowlany	Przedmiot: Zjazd indywidualny - plan sytuacyjny	Data: 12.2016
Proj: inż. Adam Nadolny upr. bud. nr 37/85/OL Kiertyny Małe 5B 11-200 Bartoszyce	Podpis:	Skala: 1:100
Asystent projektanta: inż. Jacek Brynkiewicz 11-200 Bartoszyce ul. Poniatowskiego 15/4	Podpis:	Rys. nr: 2