

**UCHWAŁA Nr XXXIX/297/22
RADY MIEJSKIEJ w BISZTYNKU
z dnia 30 sierpnia 2022 r.**

w sprawie przystąpienia do sporządzenia zmiany miejscowego planu zagospodarowania przestrzennego miasta Bisztynek.

Na podstawie art.18 ust.2 pkt 5 ustawy z dnia 8 marca 1990r. o samorządzie gminnym (t.j. Dz. U. z 2022 r. poz. 559 z późn. zm.) oraz art.14 ust.1-4 ustawy z dnia 27 marca 2003r. o planowaniu i zagospodarowaniu przestrzennym (t.j. Dz. U. z 2022 r. poz. 503)

Rada Miejska w Bisztyнку uchwala, co następuje:

§ 1. Przystępuje się do sporządzenia zmiany miejscowego planu zagospodarowania przestrzennego miasta Bisztynek uchwalonego uchwałą Nr V/37/19 Rady Miejskiej w Bisztyńku z dnia 4 marca 2019 r. w sprawie miejscowego planu zagospodarowania przestrzennego miasta Bisztynek, (ogłoszonego w Dz. Urz. Woj. Warmińsko-Mazurskiego poz. 2053 z dnia 12 kwietnia 2019).

§ 2. Granice obszaru objętego zmianą planu oznaczono na mapach, stanowiących załączniki graficzne (nr 1, nr 2, nr 3) do niniejszej uchwały.

§ 3. Traci moc uchwała nr XXXIII/257/22 Rady Miejskiej w Bisztyńku z dnia 23 lutego 2022r. w sprawie przystąpienia do sporządzenia zmiany miejscowego planu zagospodarowania przestrzennego miasta Bisztynek.

§ 4. Wykonanie uchwały powierza się Burmistrzowi Bisztyńka.


§ 5. Uchwała wchodzi w życie z dniem podjęcia i podlega opublikowaniu na tablicy ogłoszeń.

PRZEWODNICZĄCY RADY
Zbigniew Drozdowski

Załącznik nr 1
do Uchwały Nr XXXIX/297/22
Rady Miejskiej w Bisztynku
z dnia 30 sierpnia 2022r.




GRANICE OBSZARU OBJĘTEGO ZMIANĄ PLANU
SKALA 1:50

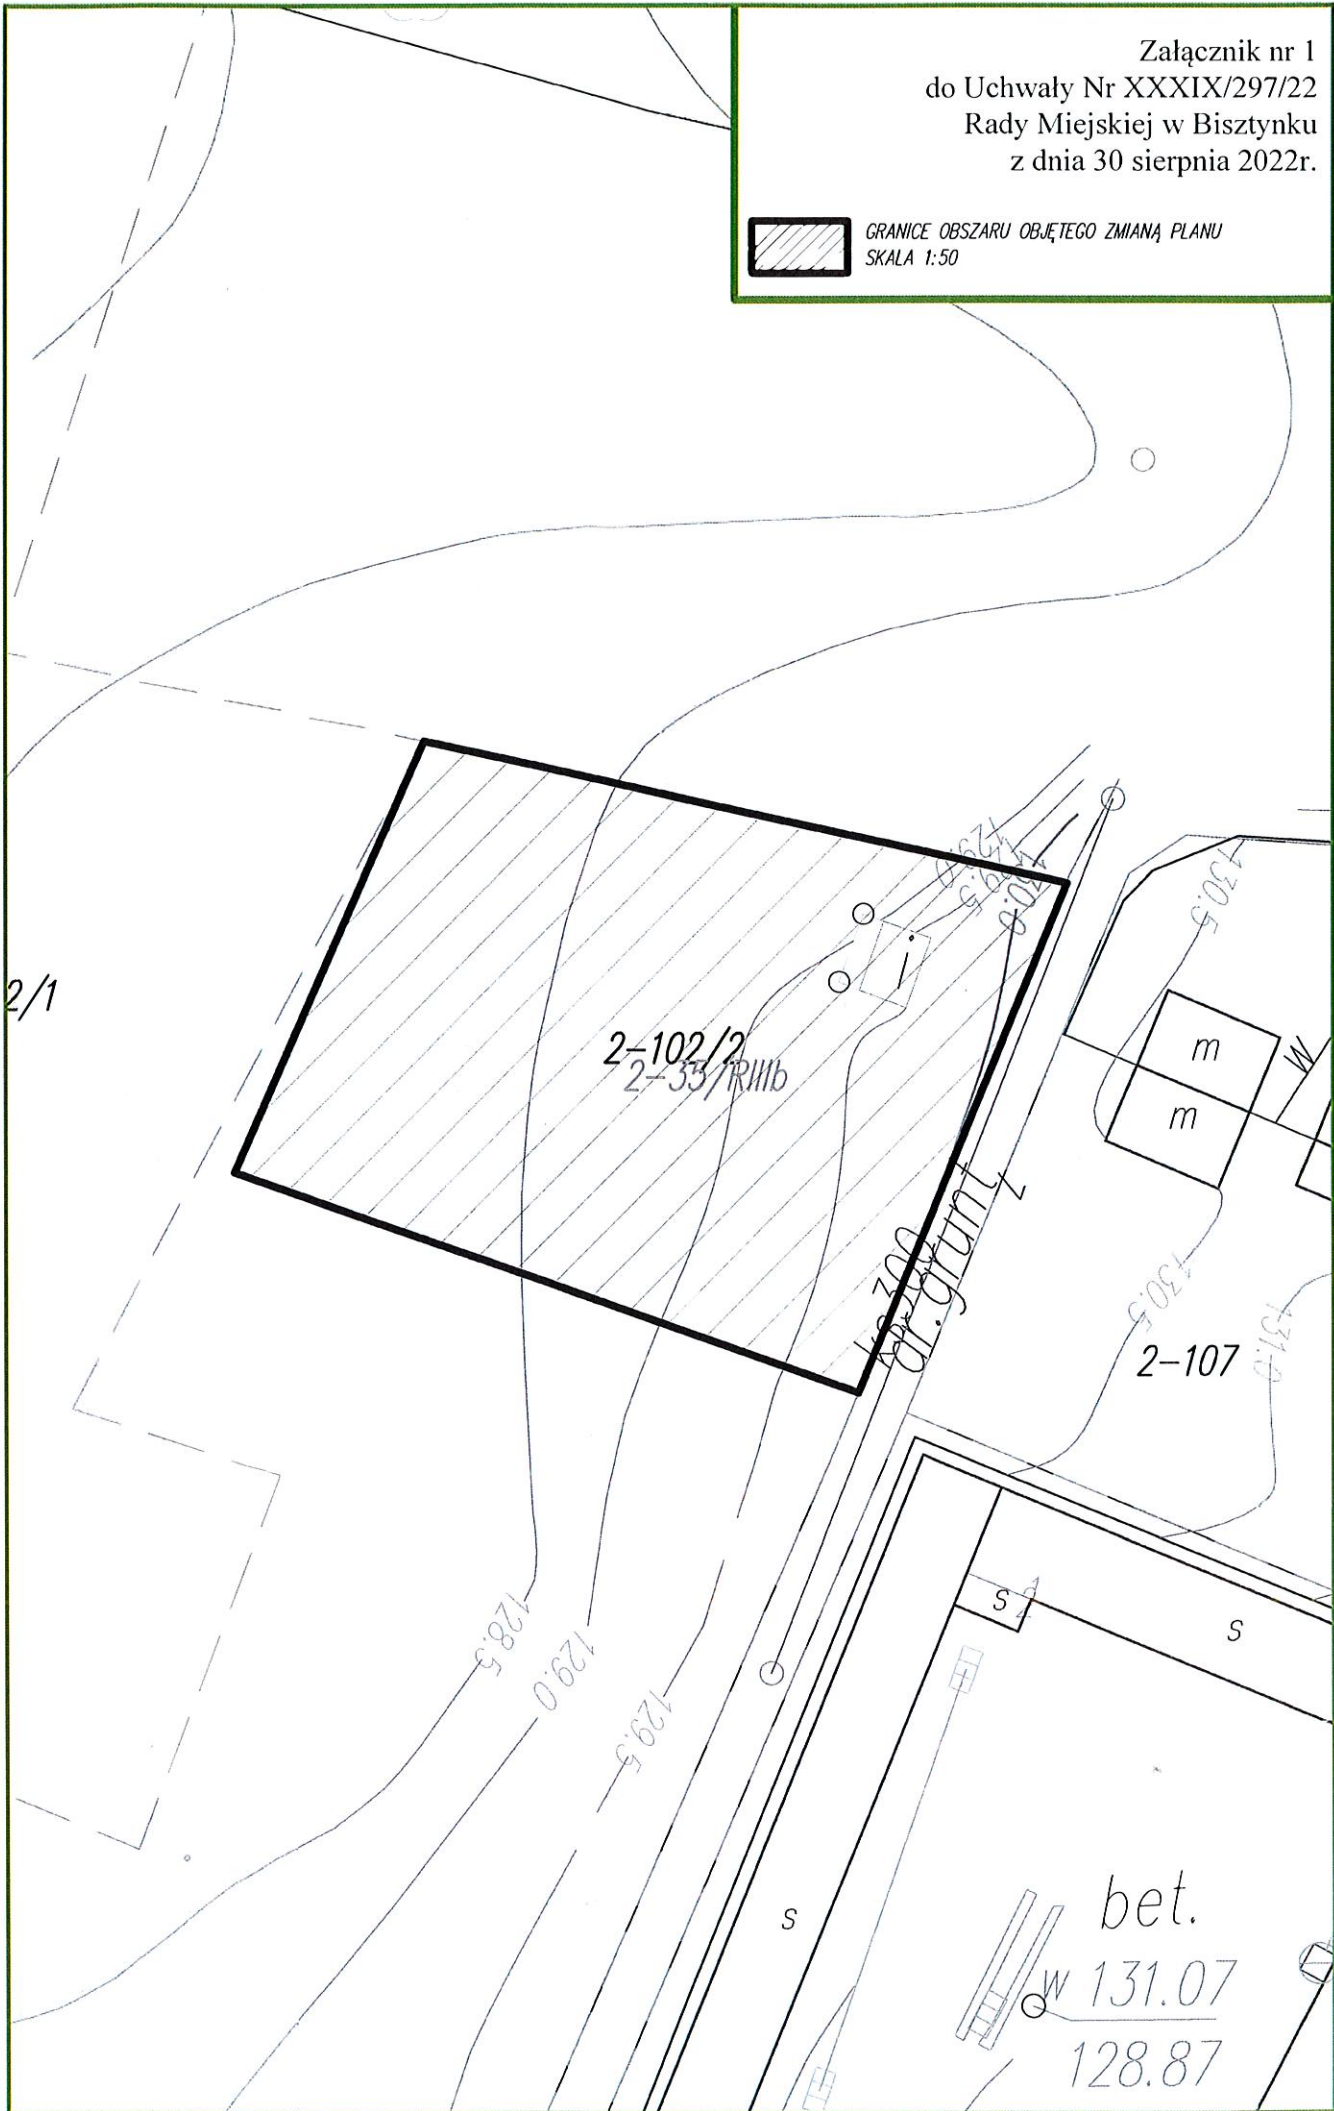

Załącznik nr 2
do Uchwały Nr XXXIX/297/22
Rady Miejskiej w Bisztyнку
z dnia 30 sierpnia 2022r.



GRANICE OBSZARU OBJĘTEGO ZMIANĄ PLANU
SKALA 1:50

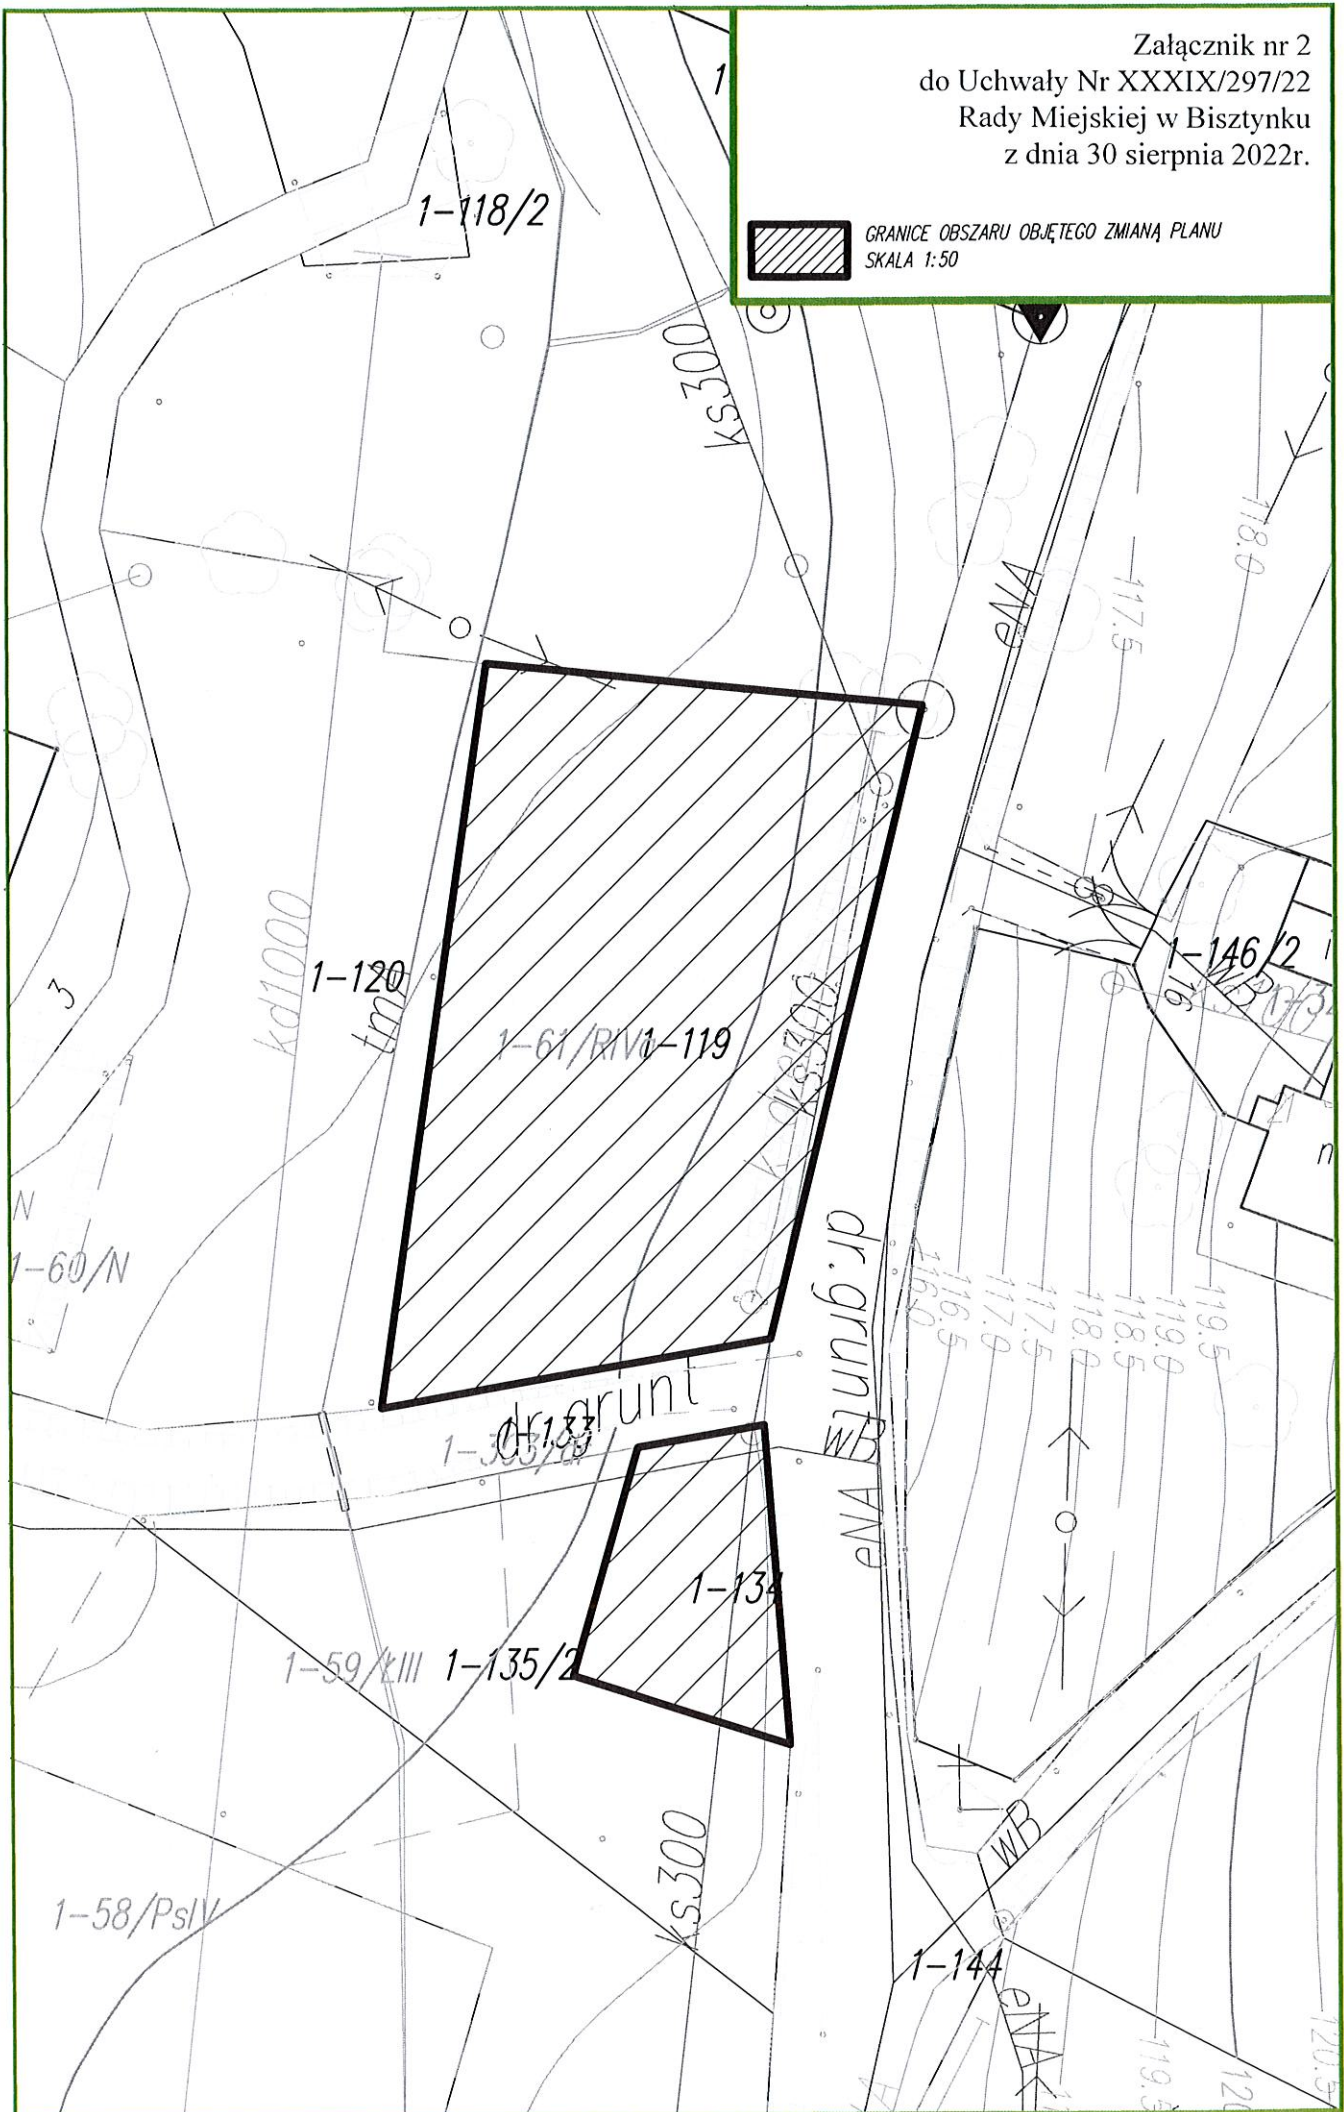

Załącznik nr 3
do Uchwały Nr XXXIX/297/22
Rady Miejskiej w Bisztyнку
z dnia 30 sierpnia 2022r.

GRANICE OBSZARÓW OBJĘTYCH ZMIANĄ PLANU
SKALA 1:200

