



UWAGI:  
 - DREWNO K-30 POWIETRZNO SUCHIE IMPREGNOWANE GRZYBO I OGNIOPRODZIEJNIE DO STANU TRUDNOZAPALNEGO FOBOSEM M-2 LUB INNYM ŚRODKIEM O NIE GORSZYCH PARAMETRACH  
 - WSZYSTKIE WYMIARY SPRAWDZIĆ NA BUDOWIE;  
 W RAZIE NIEZGODNOŚCI SKONTAKTOWAĆ SIĘ Z PROJEKTANTEM

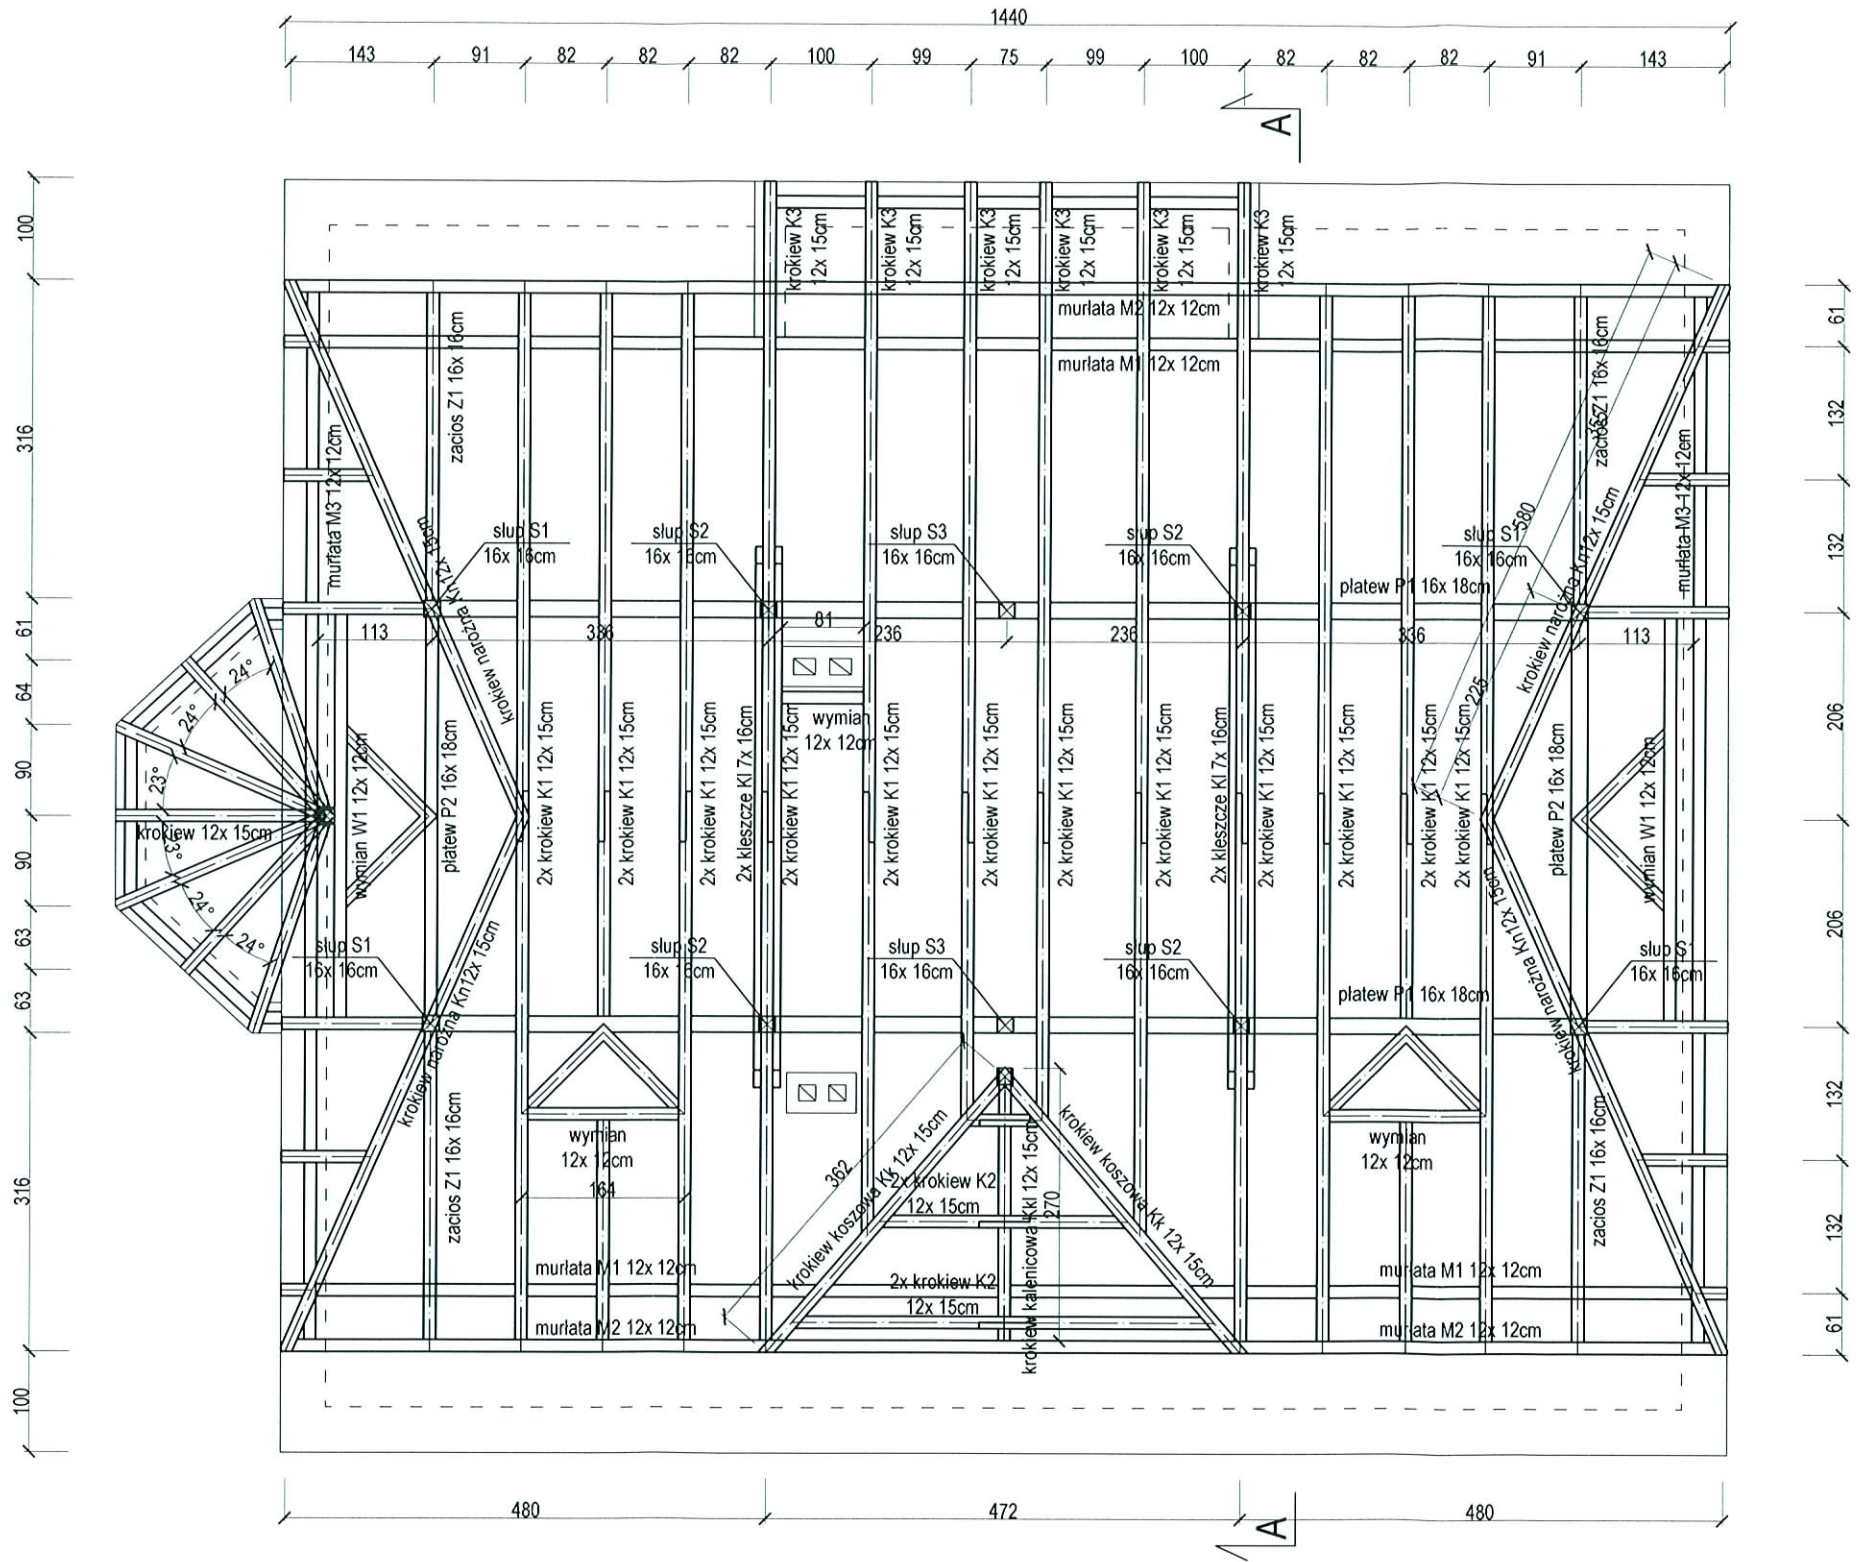

ADRES :	Niepubliczna Przychodnia Lekarska "SANITAS", 11-230 Bisztynek, ul. Kościuszki 5		
INWESTOR :	Urząd Gminy i Miasta Bisztynek 11-230 Bisztynek, ul. Tadeusza Kościuszki 2		
OPRACOWAŁ :	mgr inż. Joanna Domańska		
STADIUM :	KONSTRUKCJA		
TYTUŁ RYSUNKU:	RZUT WIEŻBY DACHOWEJ		
PROJEKTANT:	TADEUSZ IRENEUSZ DOMANSKI Technik budowlany Urządzenia Budowlane, ul. 15/87/0L \$5 ust. 2, \$6 ust. 3, \$7 i \$13 ust. 1, pkt 2	SKALA:	RYS. NR.
		1:75	
		DATA:	07.2012



UWAGI:  
 - WSZYSTKIE WYMIARY SPRAWDZIĆ NA BUDOWIE;  
 W RAZIE NIEZGODNOŚCI SKONTAKTOWAĆ SIĘ Z  
 PROJEKTANTEM

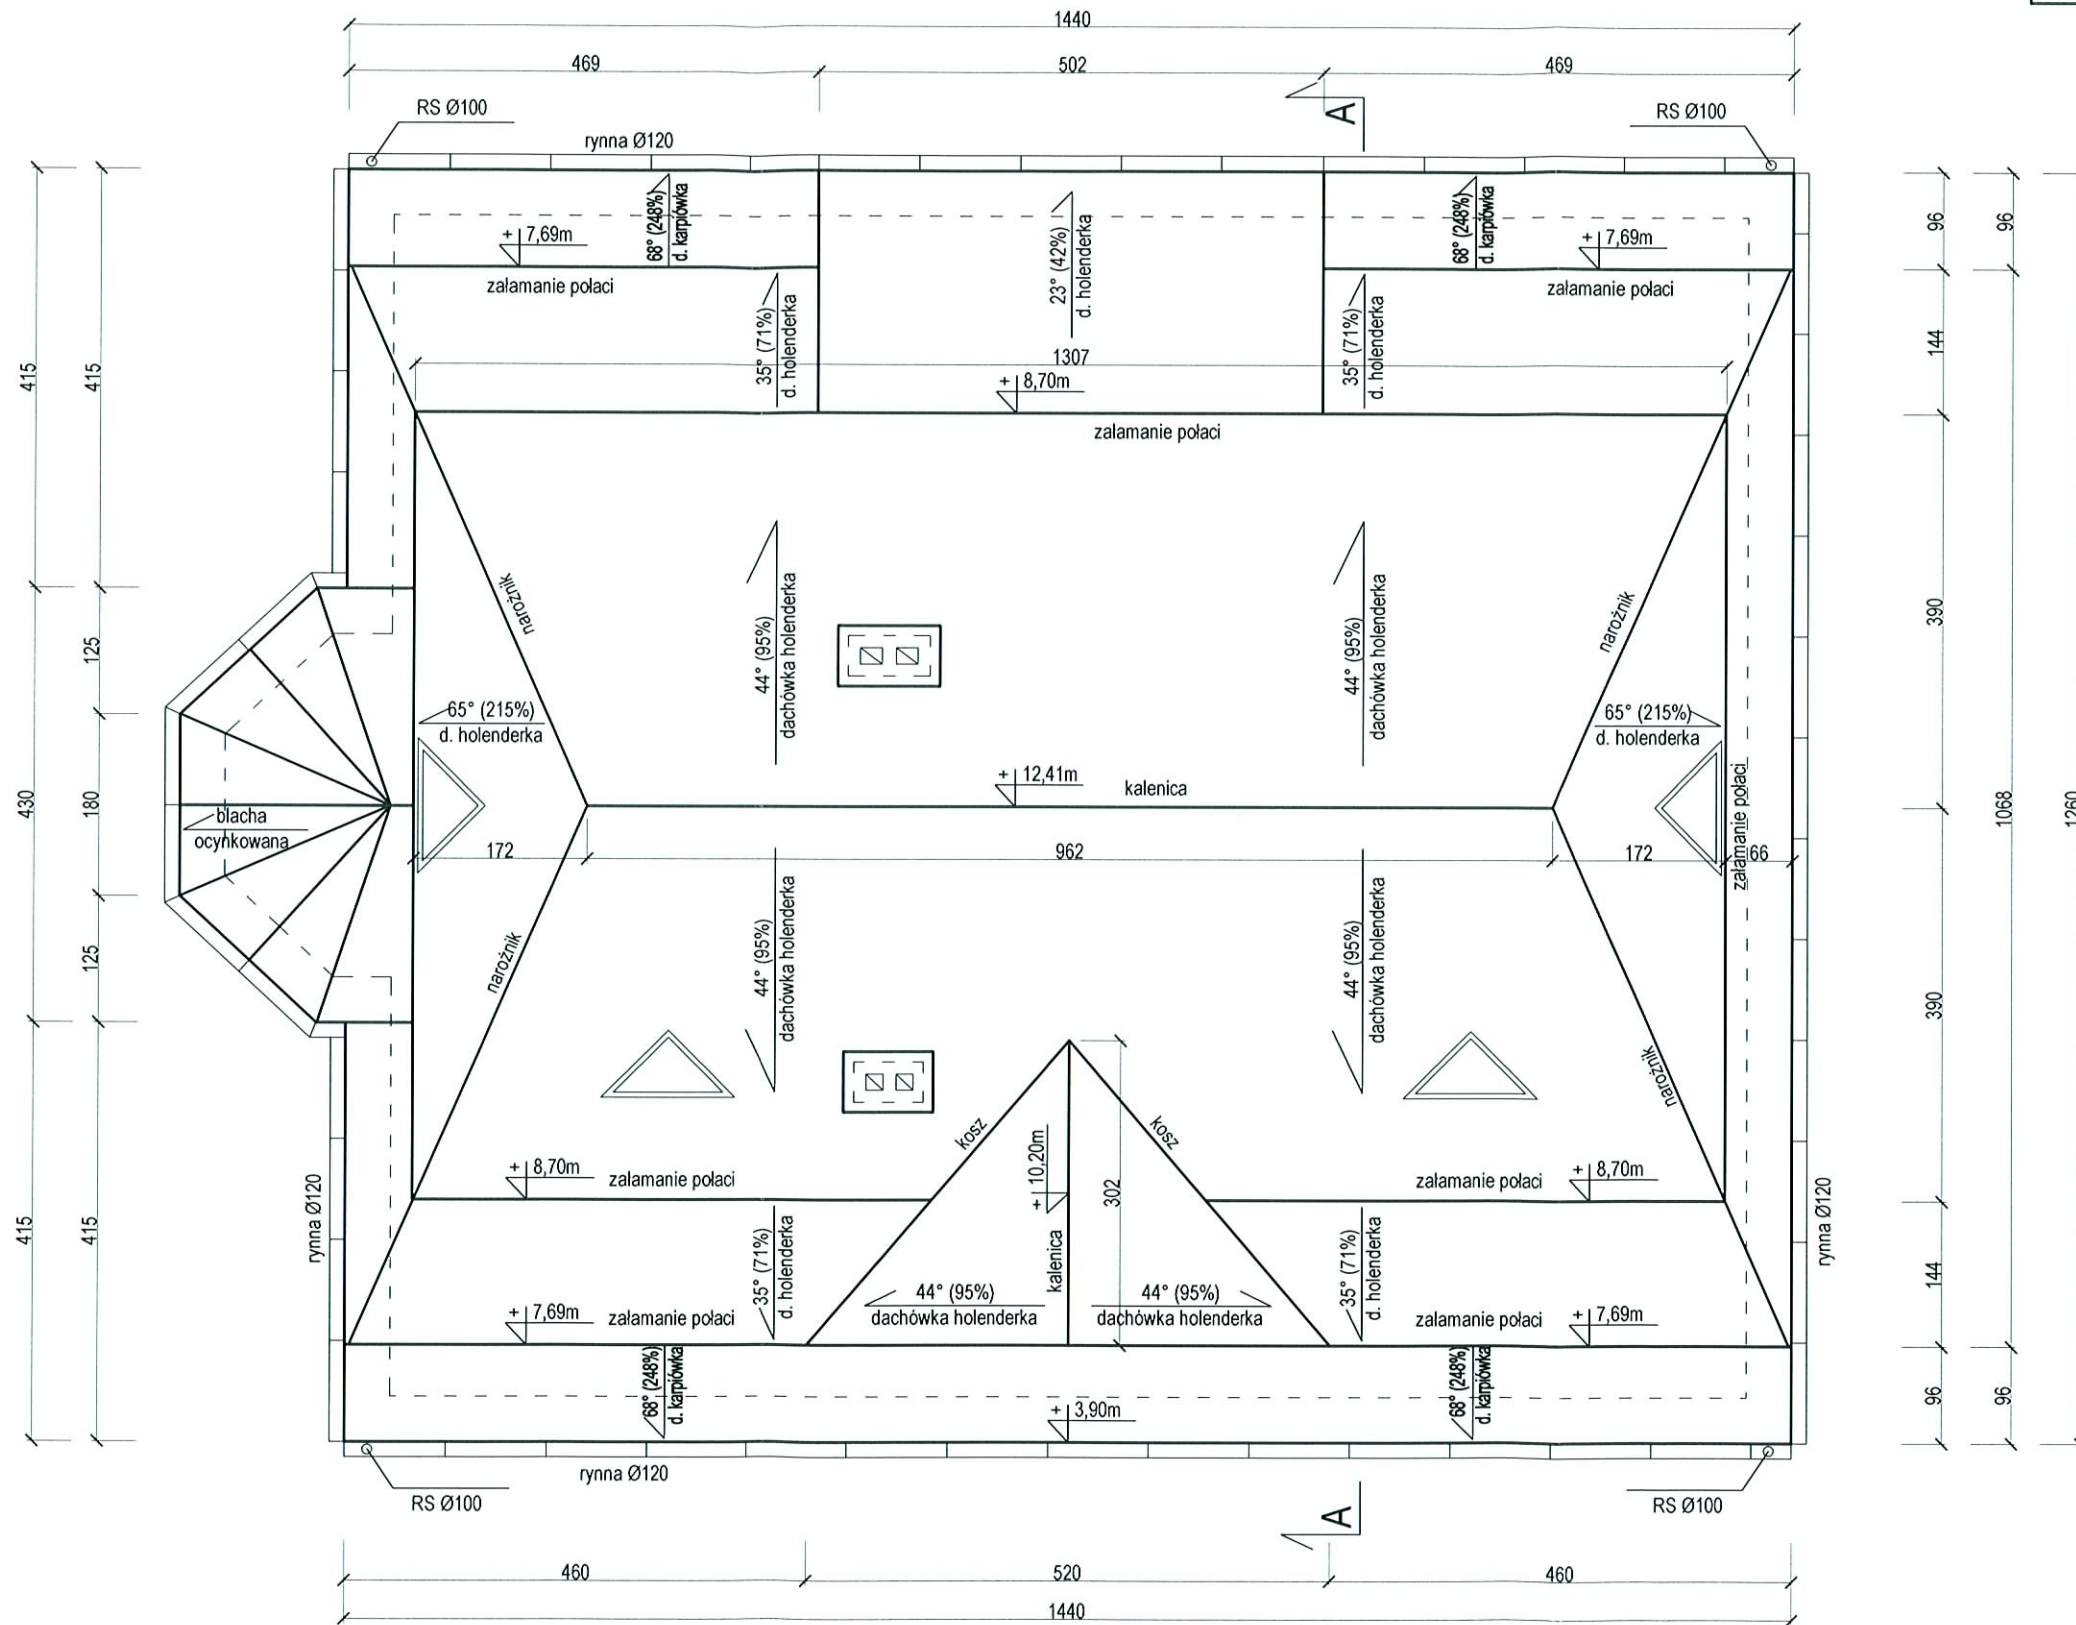


ADRES :	Niepubliczna Przychodnia Lekarska "SANITAS", 11-230 Bisztynek, ul. Kościuszki 5	
INWESTOR :	Urząd Gminy i Miasta Bisztynek 11-230 Bisztynek, ul. Tadeusza Kościuszki 2	
OPRACOWAŁ :	mgr inż. Joanna Domańska	
STADIUM :	KONSTRUKCJA	
TYTUŁ RYSUNKU:	RZUT POŁACI DACHOWEJ	
PROJEKTANT:	SKALA: 1:75	RYS. NR. 3
TADEUSZ IRENEUSZ DOMAŃSKI Technik budowlany Urządzenia Budowlane ul. 2.-go Maja 3, 18-110 Stary Żelazny	DATA: 07.2012	





**UWAGI:**  
 - DREWNO K-30 POWIETRZNO SUCHE IMPREGNOWANE GRZYBO I OGNIOCHRONNIE DO STANU TRUDNOZAPALNEGO FOBOSEM M-2 LUB INNYM ŚRODKIEM O NIE GORSZYCH PARAMETRACH  
 - WSZYSTKIE WYMIARY SPRAWDZIĆ NA BUDOWIE;  
 W RAZIE NIEZGODNOŚCI SKONTAKTOWAĆ SIĘ Z PROJEKTANTEM

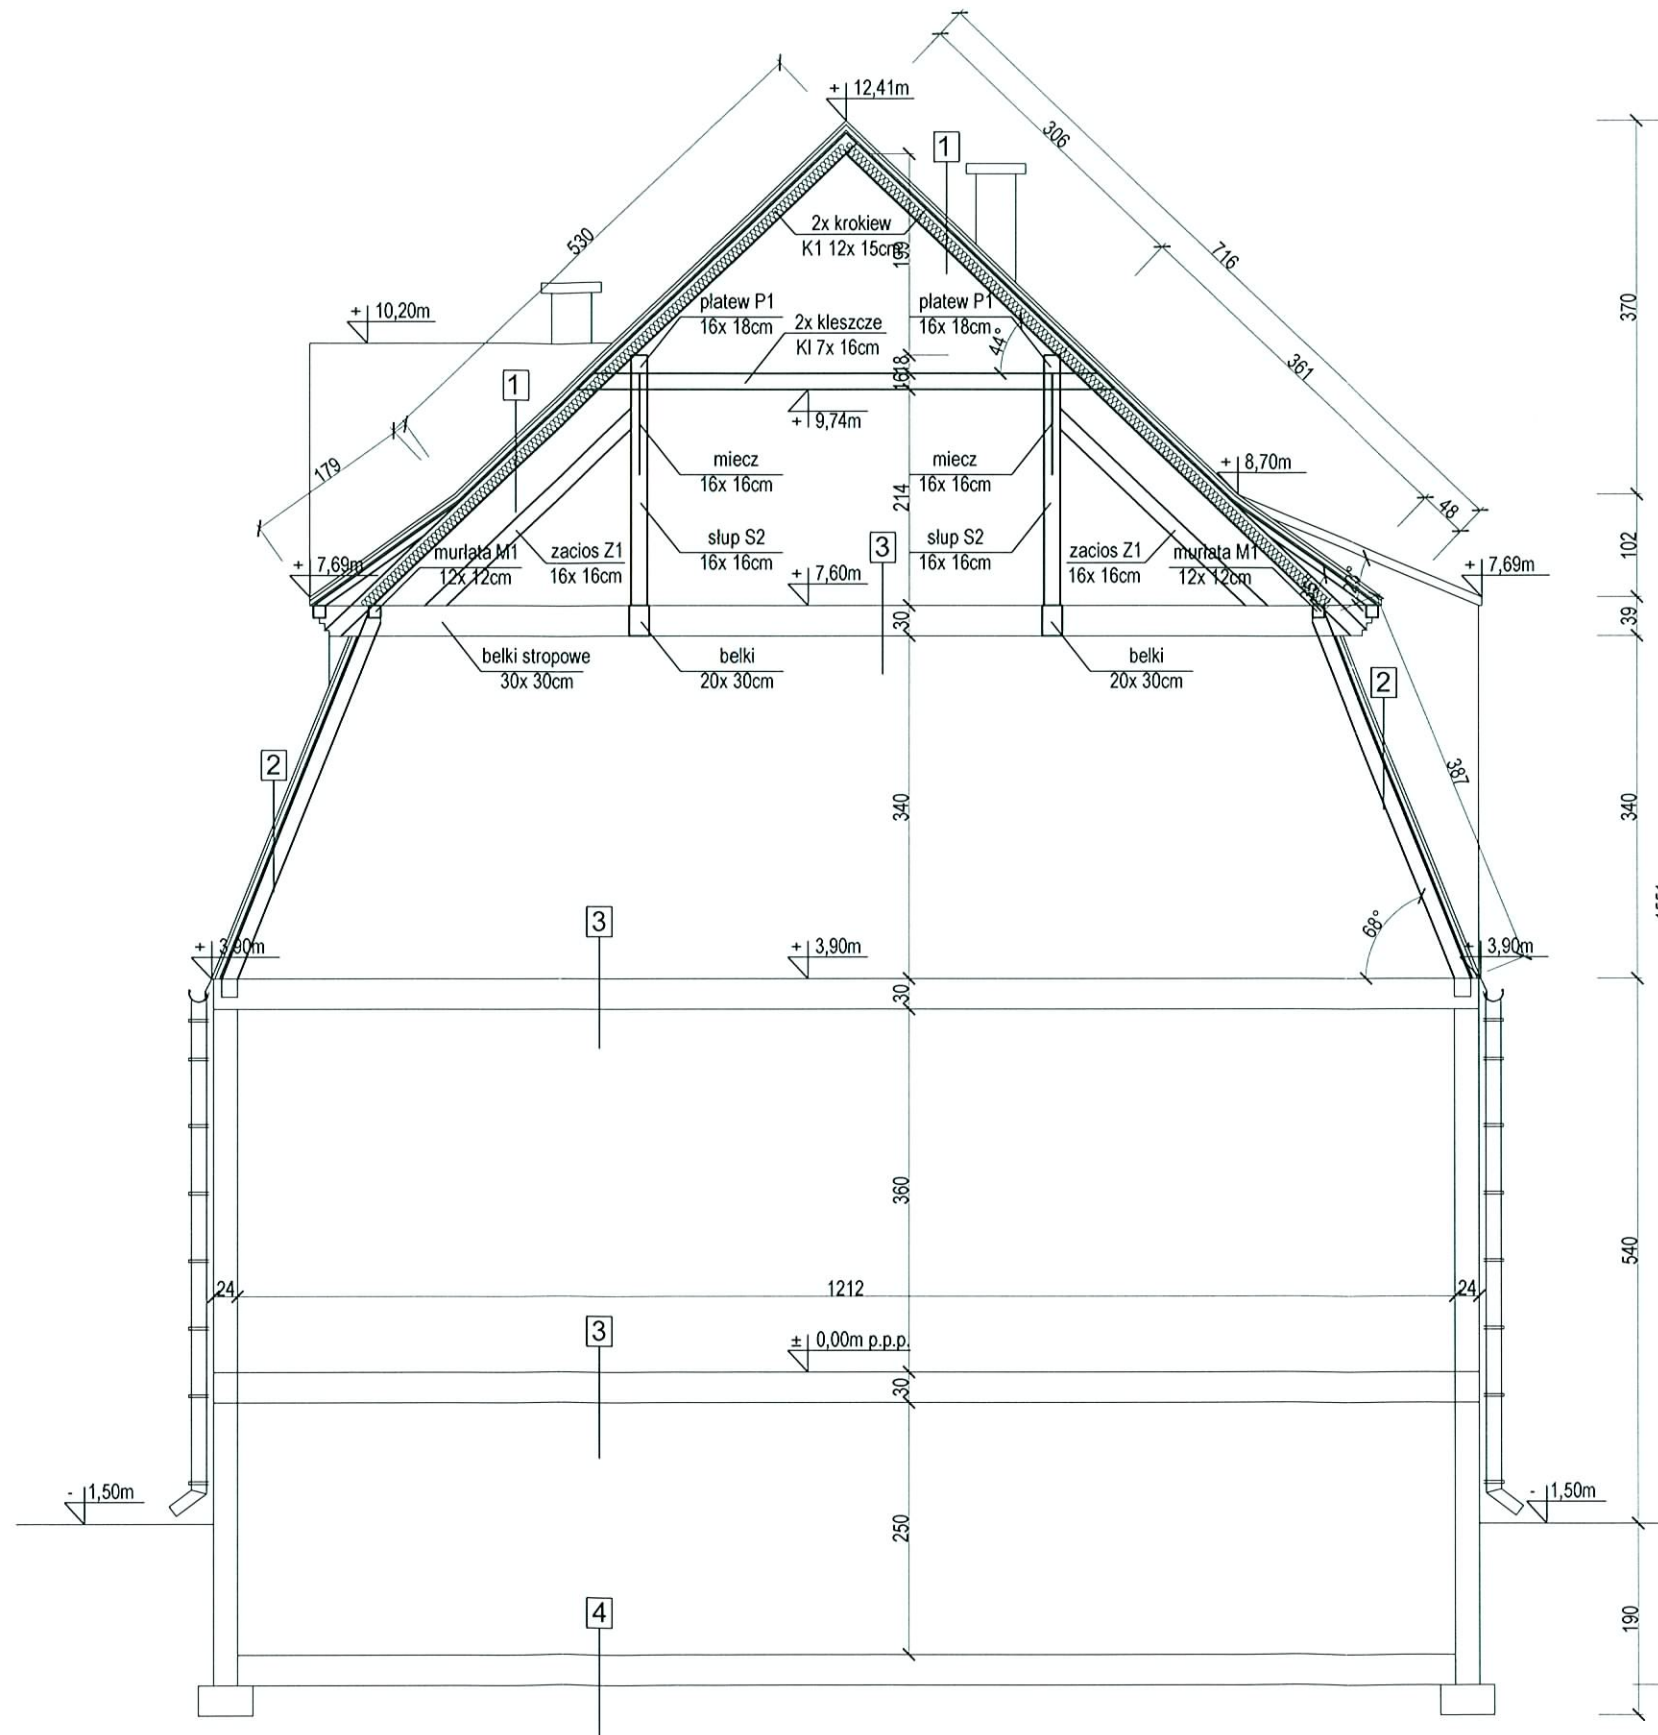

**1**

dachówka holenderka
łaty 40x 60mm
deskowanie 19mm
folia paroprzepuszczalna
welna mineralna 12cm
krokiew 12x 15cm
folia paroizolacyjna
drewniany ruszt wsporczy

**2**

dachówka karpiówka
łaty 40x 60mm
deskowanie 19mm
folia paroprzepuszczalna
welna mineralna 15cm
krokiew 12x 15cm
folia paroizolacyjna
drewniany ruszt wsporczy

**3**

deskowanie 40 mm
belki stropowe 25 x25cm
podsufitka

**4**

posadzka betonowa
istniejące warstwy podłogi
na gruncie

ADRES :	Niepubliczna Przychodnia Lekarska "SANITAS", 11-230 Bisztynek, ul. Kościuszki 5		
INWESTOR :	Urząd Gminy i Miasta Bisztynek 11-230 Bisztynek, ul. Tadeusza Kościuszki 2		
OPRACOWAŁ :	mgr inż. Joanna Domańska		
STADIUM :	KONSTRUKCJA		
TYTUŁ RYSUNKU:	PRZEKRÓJ A-A		
PROJEKTANT:	SKALA:	RYS. NR.	
JOANNA DOMAŃSKA inżynier architekt	1:75	4	
ul. Tadeusza Kościuszki 5 11-230 Bisztynek, tel. 81 35 87 01	DATA:		
	07.2012		

