PLAN SYTUACYJNY
skala 1:500

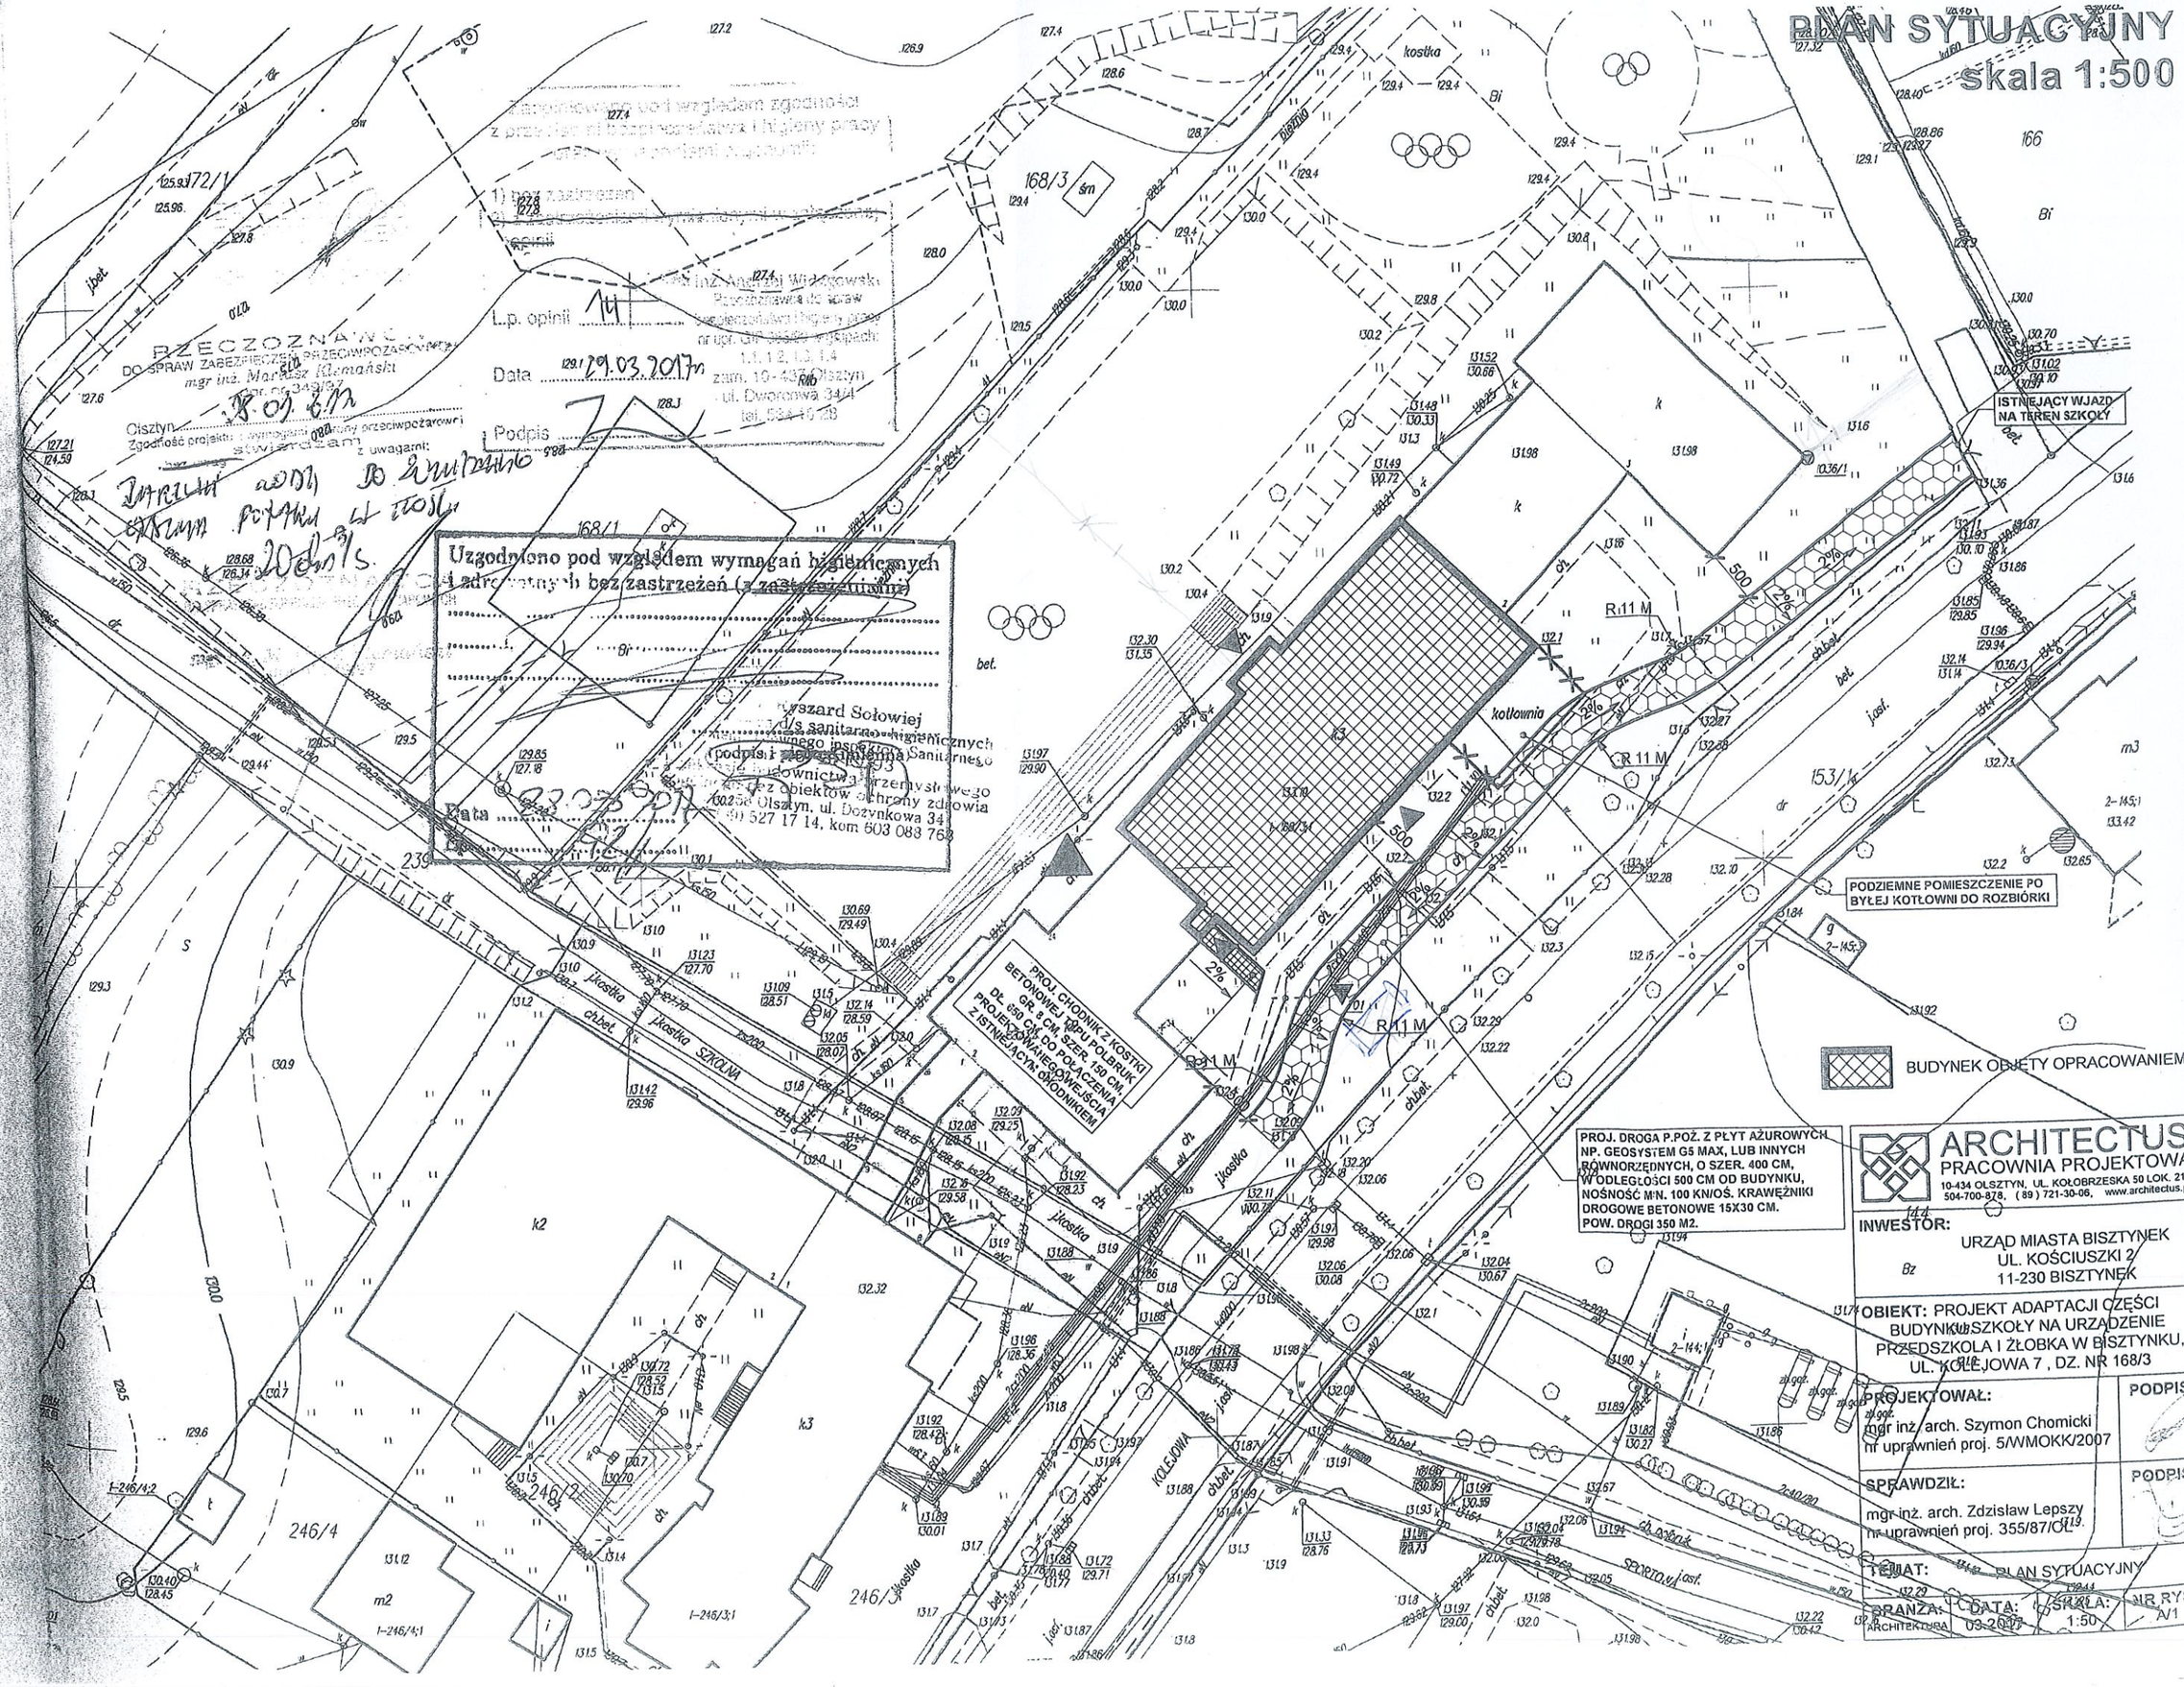

ARCHITECTUS
PRACOWNIA PROJEKTOWA
10-434 OLSZTYN, UL. KOŁOBRZESKA 50 LOK. 212
504-700-878, (89) 721-30-06, www.architectus.pl

INWESTOR:
URZĄD MIASTA BISZTYNEK
UL. KOŚCIUSZKI 2
11-230 BISZTYNEK

OBIEKT: PROJEKT ADAPTACJI CZĘŚCI BUDYNKU SZKOŁY NA URZĄDZENIE PRZEDSZKOLA I ŻŁOBKA W BISZTYNKU, UL. KOLEJOWA 7 , DZ. NR 168/3

PROJEKTOWAŁ: mgr inż. arch. Szymon Chomicki nr uprawnień proj. 5/WMOKK/2007	PODPIS:
SPRAWDZIŁ: mgr inż. arch. Zdzisław Lepszy nr uprawnień proj. 355/87/OL	PODPIS:

TEMAT: PLAN SYTUACYJNY

ORANŻA:	DATA:	SKALA:	NR RYS.:
ARCHITEKTURA	03-2017	1:50	A/1