


PRZEKRÓJ A-A (skala 1:50)

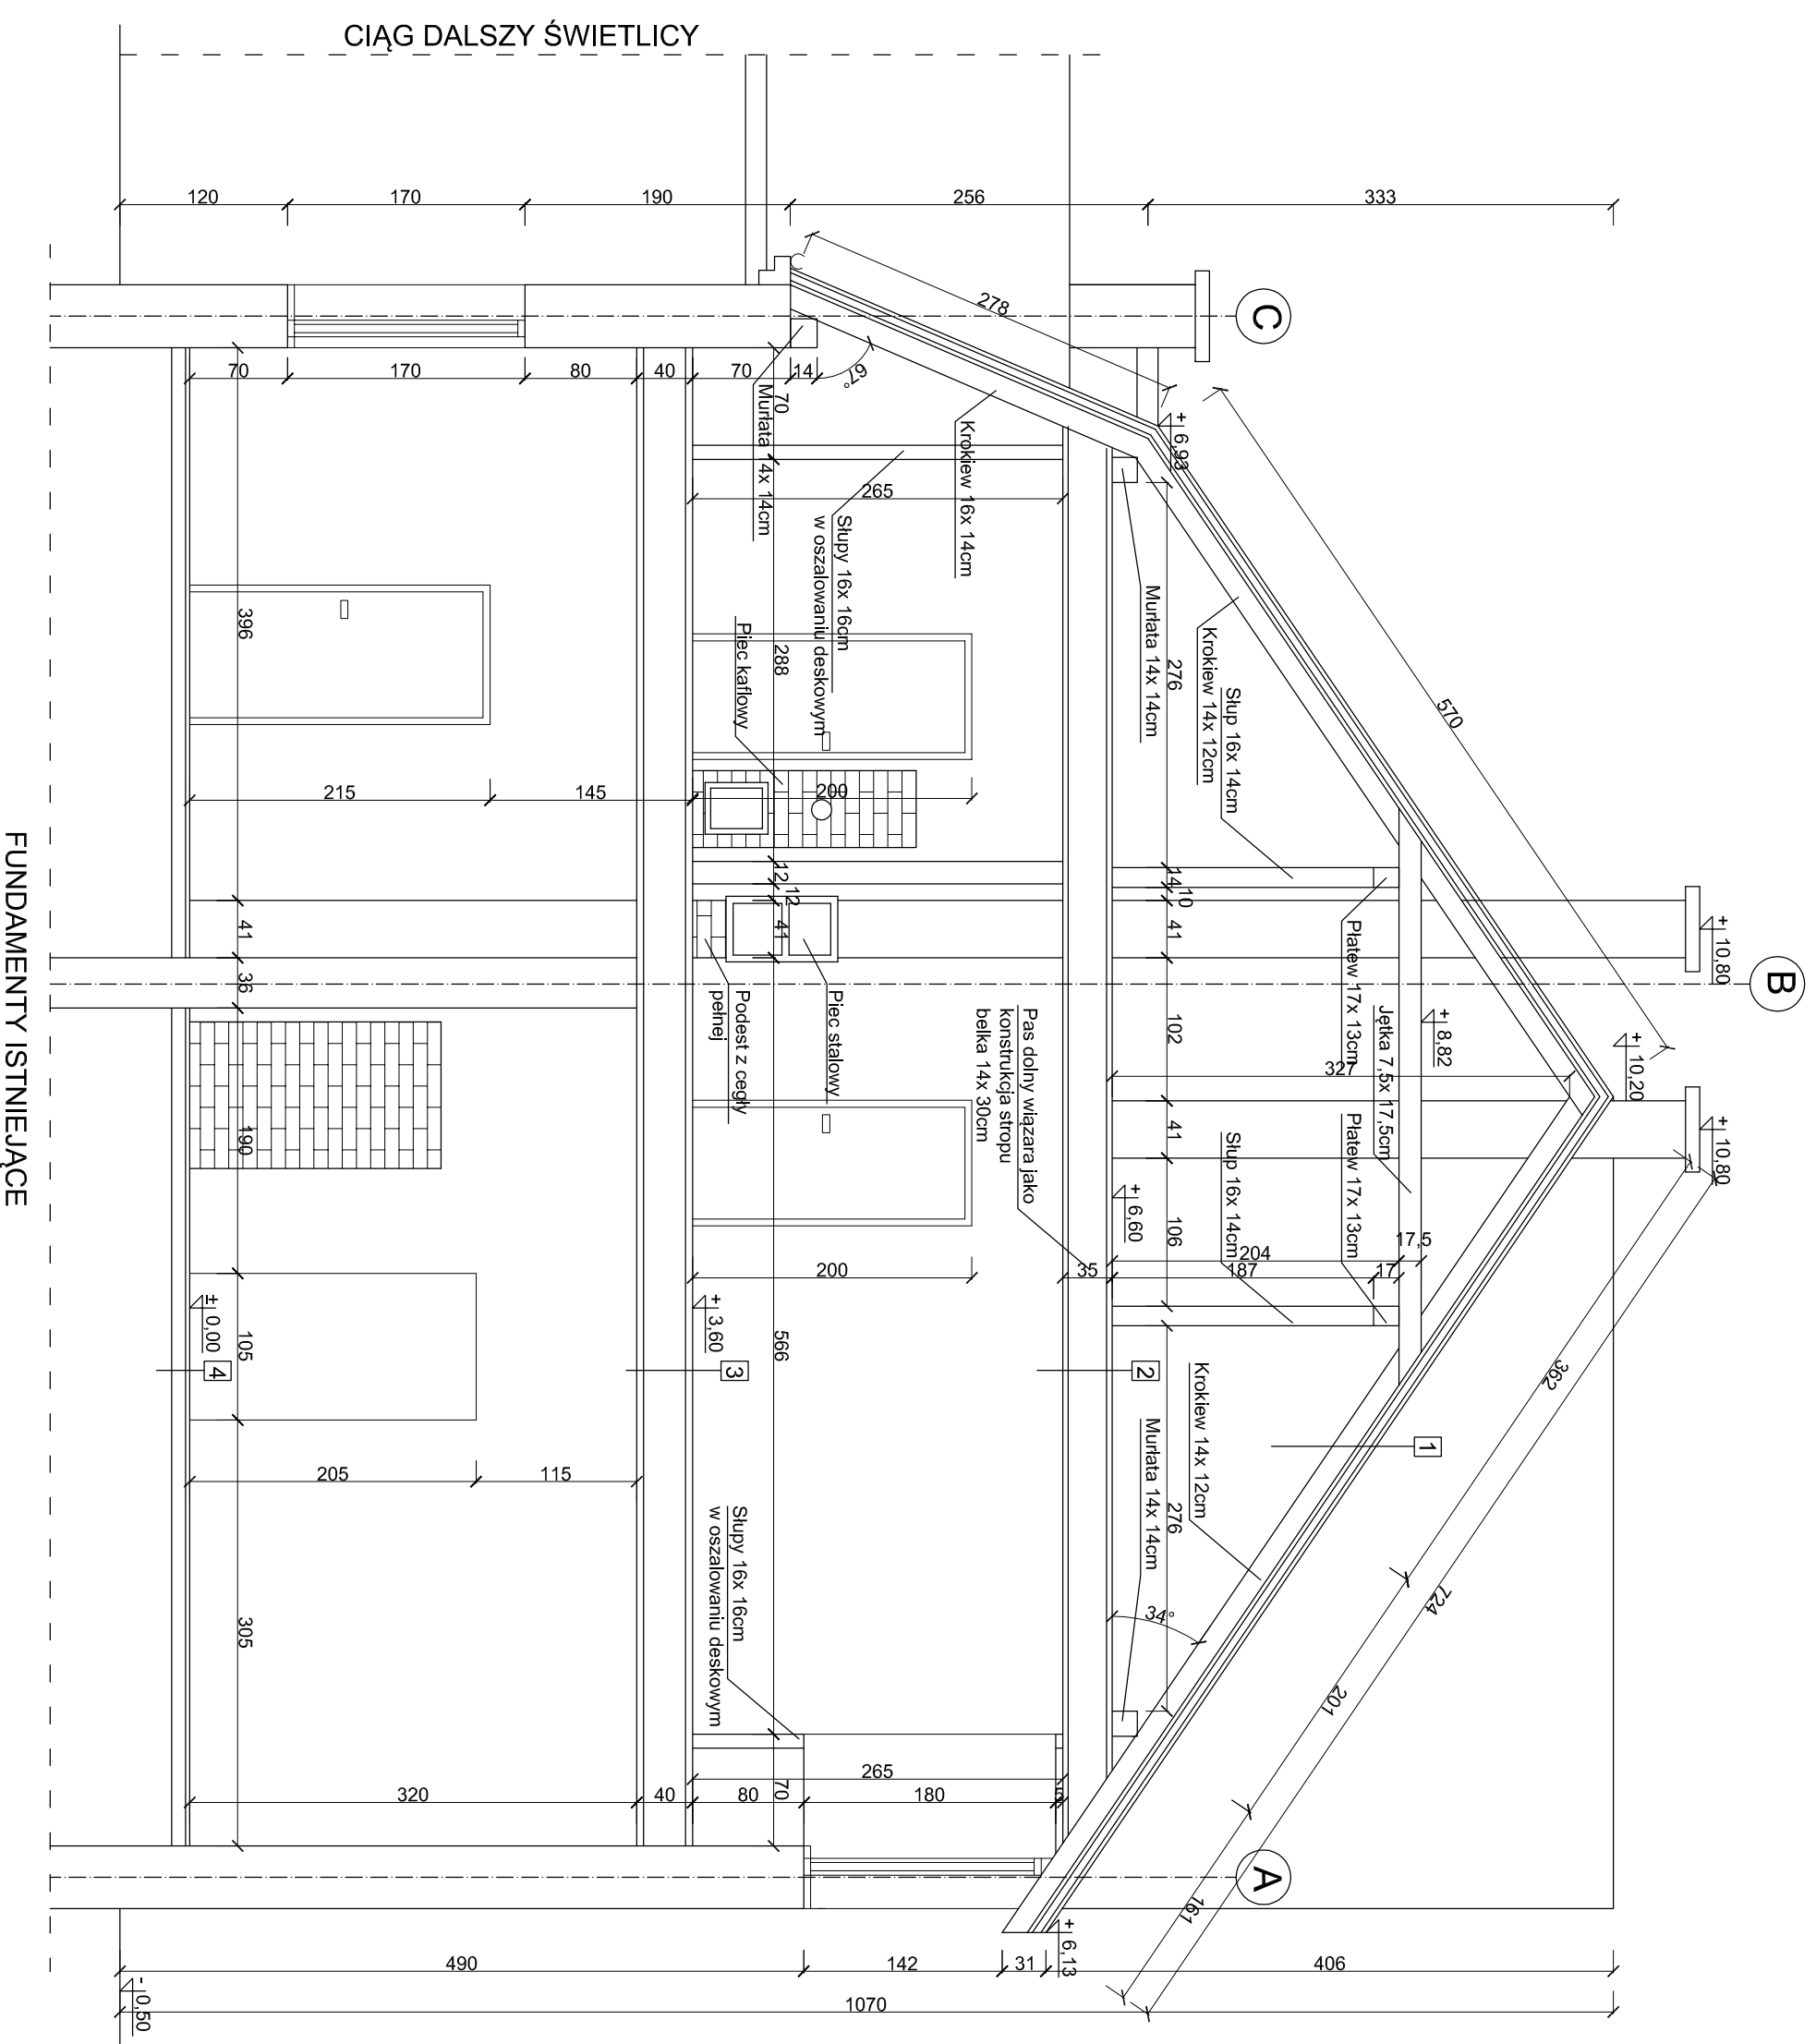

OBIEKT :	PROJEKT ZMIANY PRZEZNACZENIA I PODZIAŁU POMIESZCZEŃ 11-230 Bisztynek, Wozławki 17	SKALA:	1:50	RYS. NR.	1-3
INWESTOR :	Urząd Gminy i Miasta Bisztynek 11-230 Bisztynek, ul. Kościuszki 2	DATA:	03.2015		
STADIUM :	INWENTARYZACJA				
TYTUŁ RYSUNKU:	PRZEKRÓJ A-A				
PROJEKTANT:					