


(B)
ZABUDOWA SĄSIEDNIA NIE NALEŻĄCA DO INWESTORA

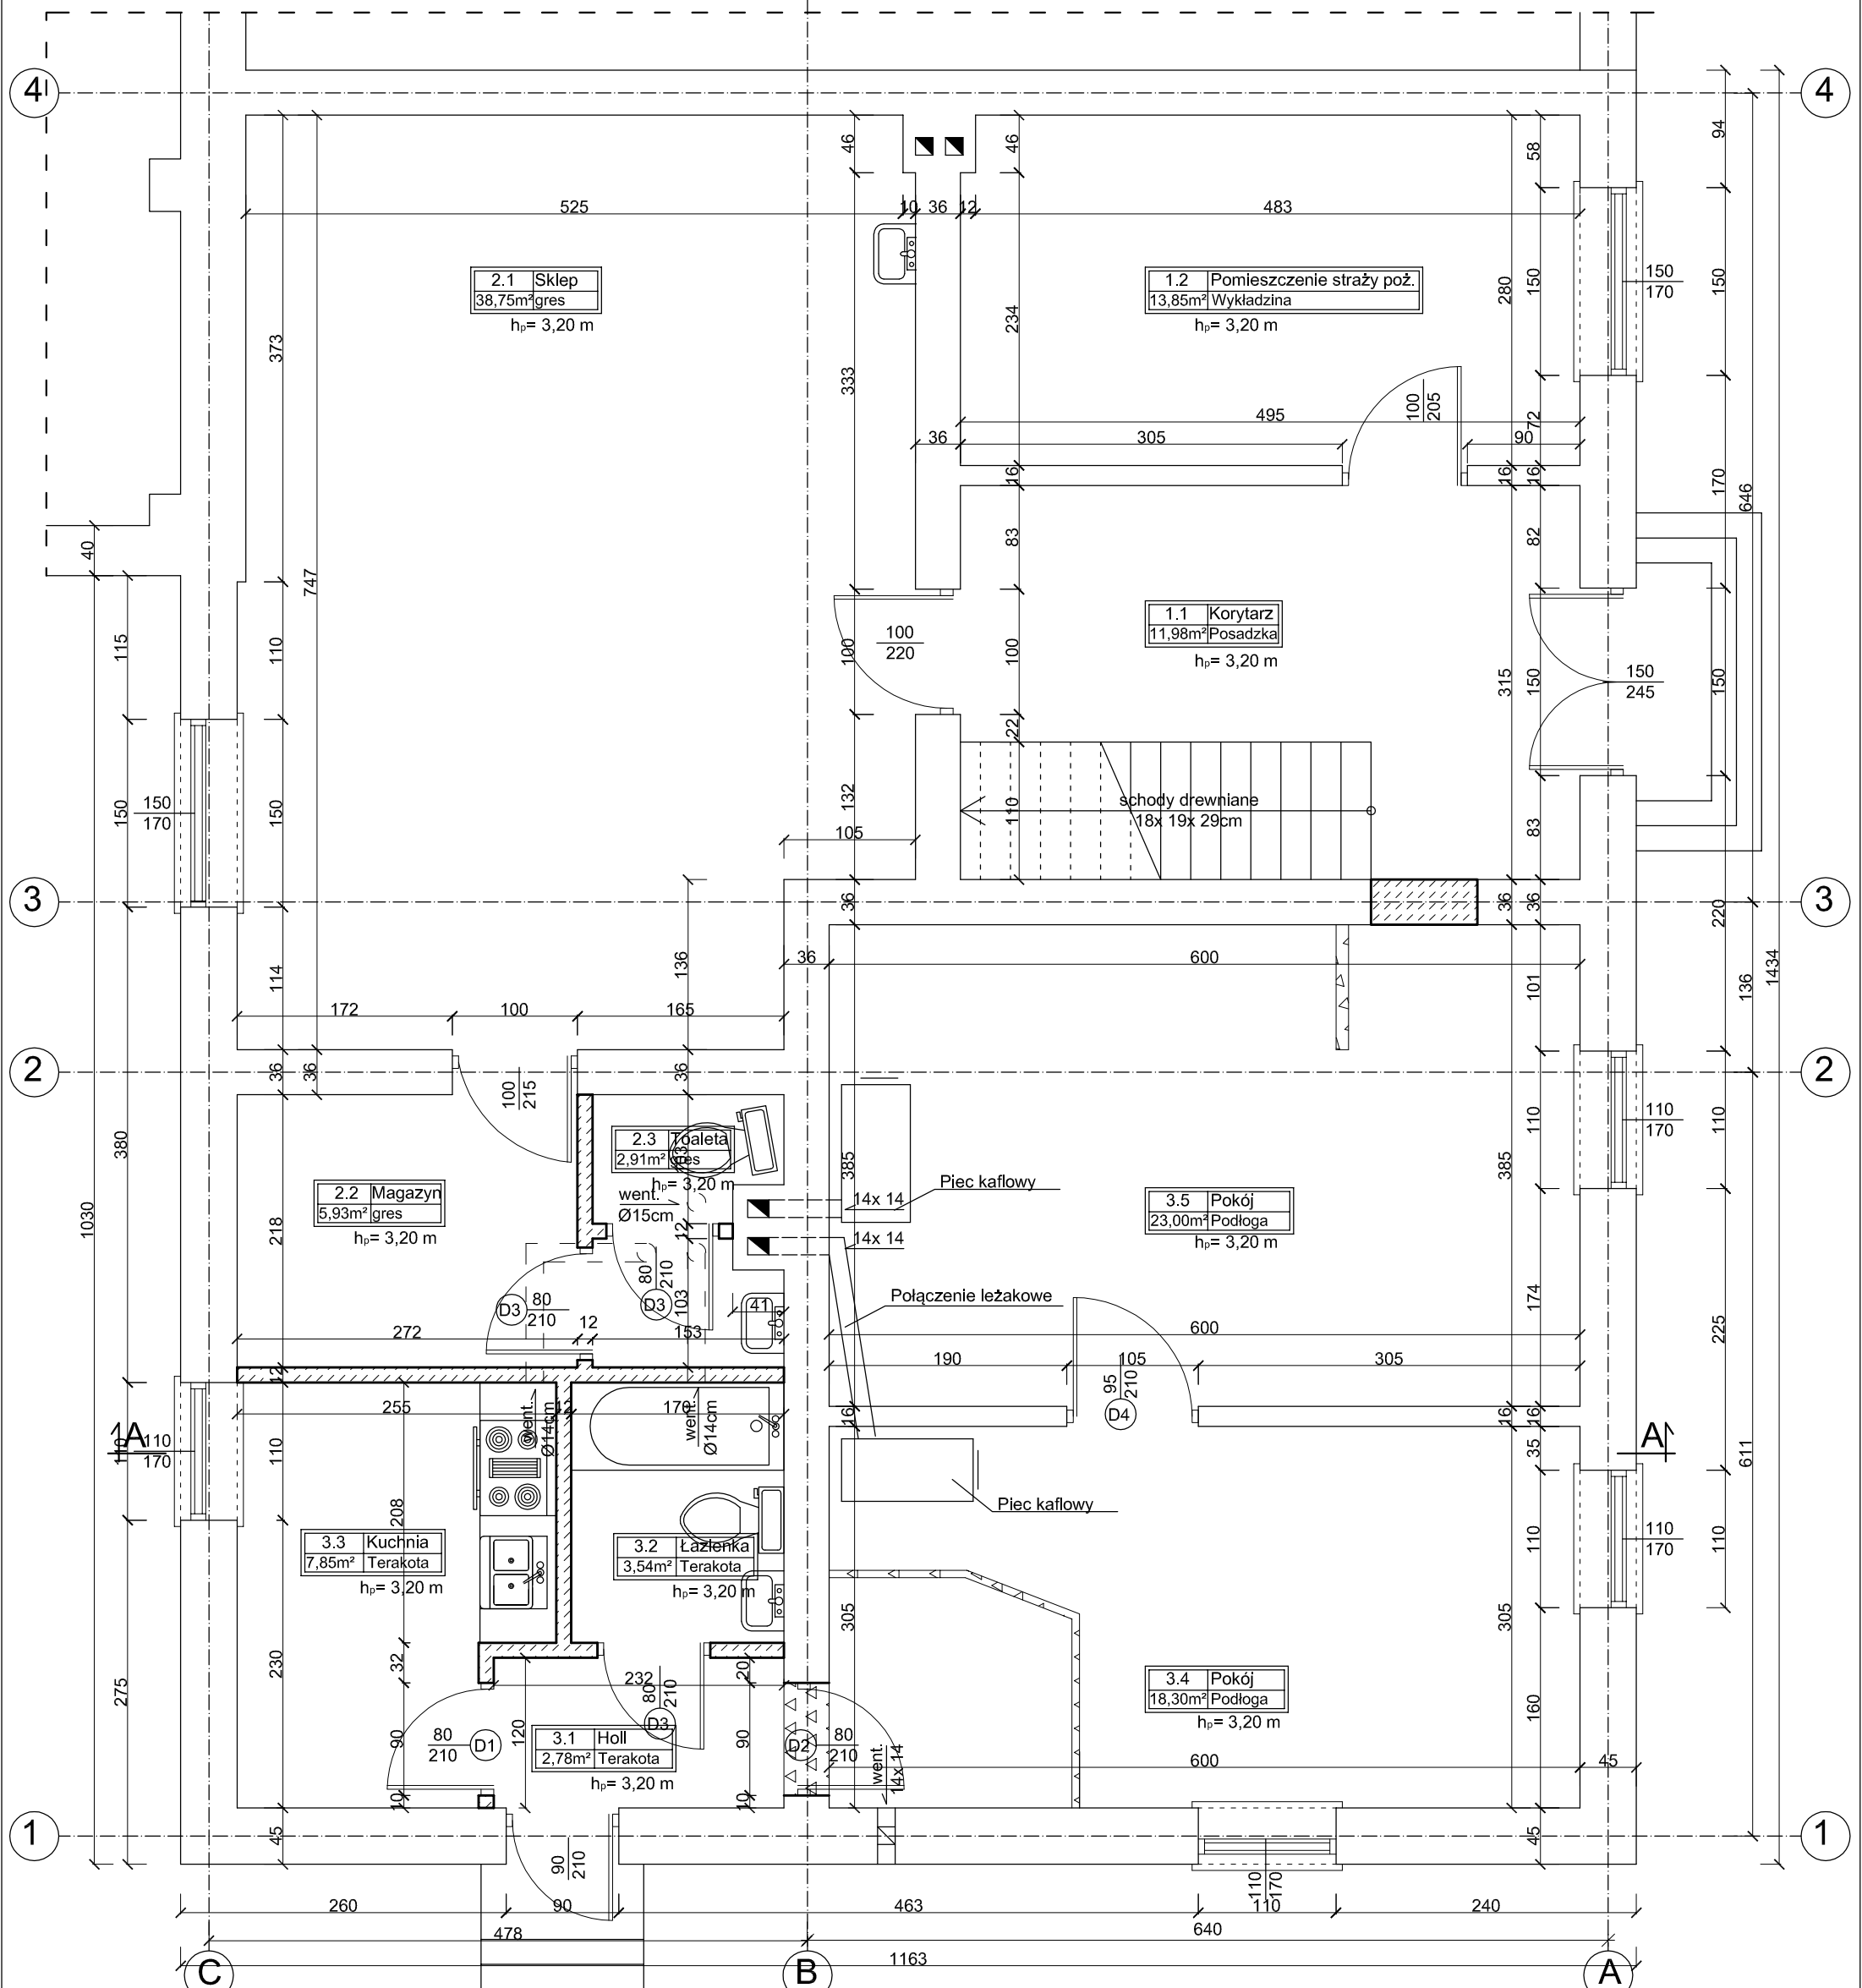

UWAGI:

- WSZYSTKIE WYMIARY SPRAWDZIĆ NA BUDOWIE;
- W RAZIE NIEZGODNOŚCI SKONTAKTOWAĆ SIĘ Z PROJEKTANTEM
- PRACE WYKONAĆ ZGODNIE Z RYSUNKAMI ORAZ OPISEM TECHNICZNYM I PRZEPISAMI TECHNICZNO-BUDOWLANYMI

OPIS:

- Elementy istniejące
- ▨ Projektowane elementy do wyburzenia
- ▨ Elementy projektowane z bloczków gazobetonowych

OBIEKT :	PROJEKT ZMIANY PRZEZNACZENIA I PODZIAŁU POMIESZCZEŃ 11-230 Bisztynek, Wozławki 17		
INWESTOR :	Urząd Gminy i Miasta Bisztynek 11-230 Bisztynek, ul. Kościuszki 2		
STADIUM :	KONSTRUKCJA		
TYTUŁ RYSUNKU:	RZUT PRZYZIEMIA		
PROJEKTANT:	SKALA:	RYS. NR.	
	1:50	K-1	
	DATA:		
	03.2015		