


ZABUDOWA SĄSIEDNIA NIE NALEŻĄCA DO INWESTORA

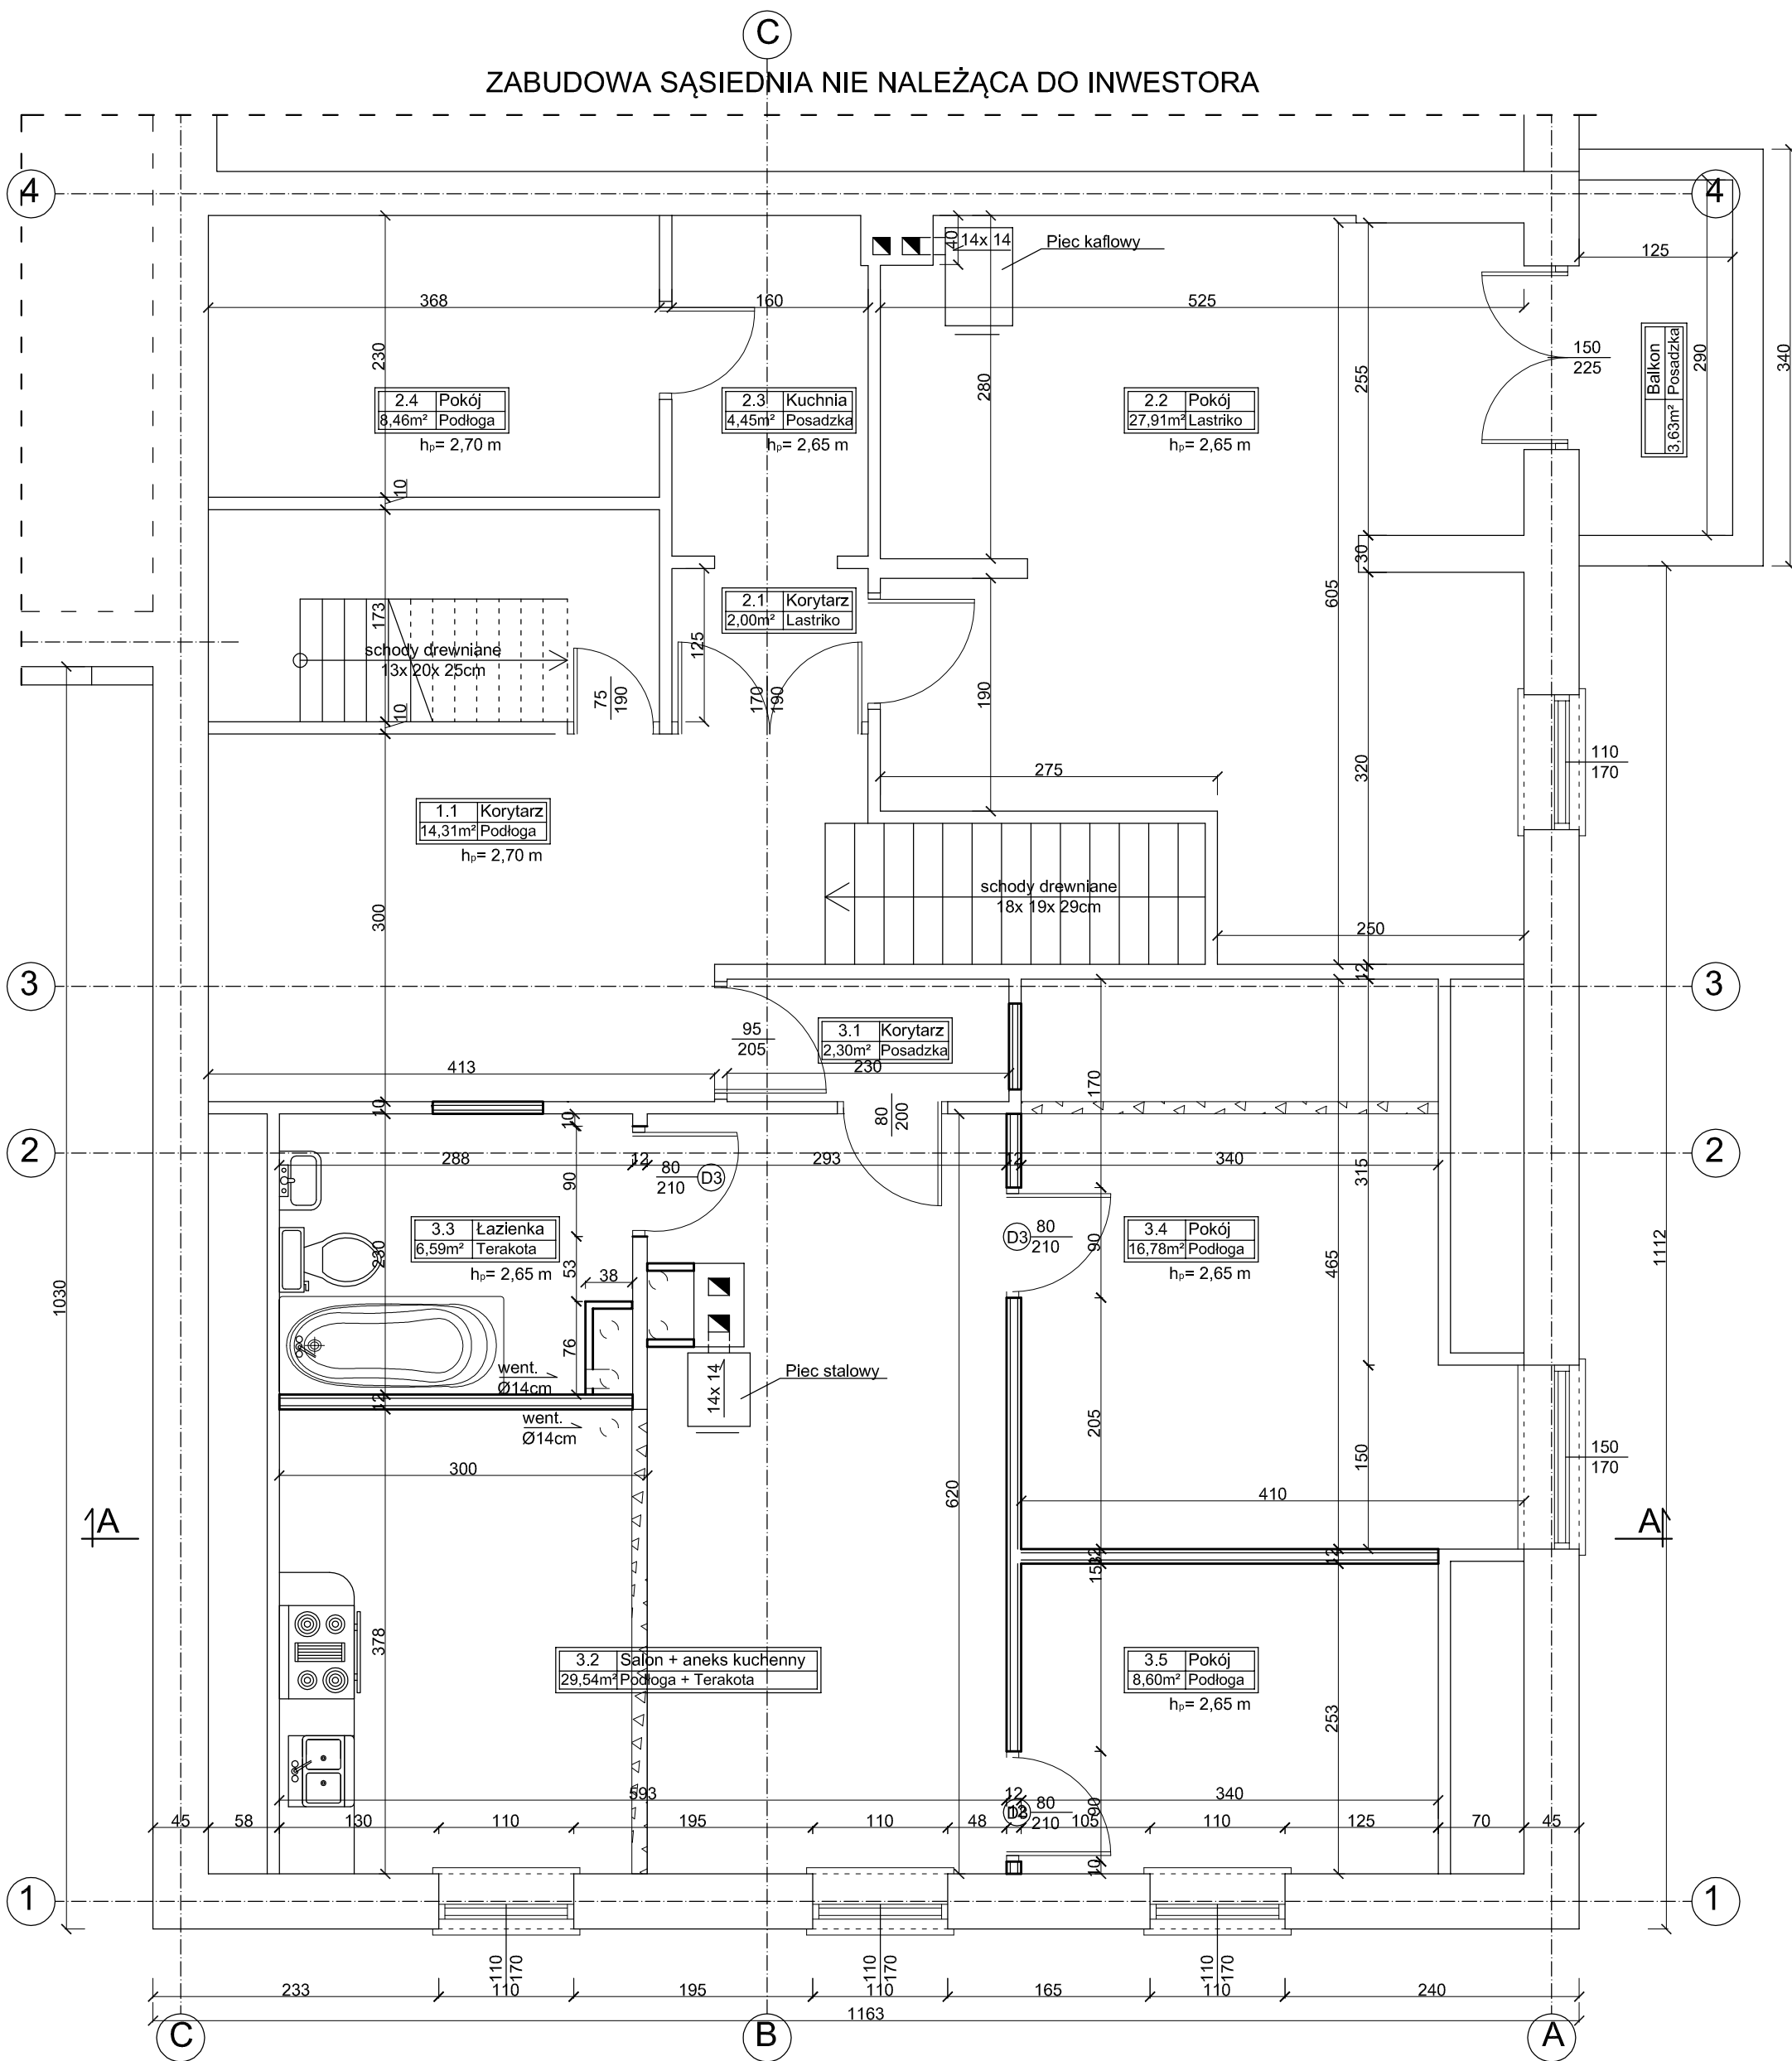

UWAGI:

- WSZYSTKIE WYMIARY SPRAWDZIĆ NA BUDOWIE;
- W RAZIE NIEZGODNOŚCI SKONTAKTOWAĆ SIĘ Z PROJEKTANTEM
- PRACE WYKONAĆ ZGODNIE Z RYSUNKAMI ORAZ OPISEM TECHNICZNYM I PRZEPISAMI TECHNICZNO-BUDOWLANYMI

OPIS:

- Elementy istniejące
- ▭ Elementy projektowane z płyty karton-gips
- ▭ Projektowane elementy do wyburzenia

OBIEKT :	PROJEKT ZMIANY PRZEZNACZENIA I PODZIAŁU POMIESZCZEŃ 11-230 Bisztynek, Wozławki 17
INWESTOR :	Urząd Gminy i Miasta Bisztynek 11-230 Bisztynek, ul. Kościuszki 2
STADIUM :	KONSTRUKCJA
TYTUŁ RYSUNKU:	RZUT PODDASZA
PROJEKTANT:	

SKALA:	1:50	RYS. NR. K-3
DATA:	03.2015	