



ELEWACJA ZACHODNIA

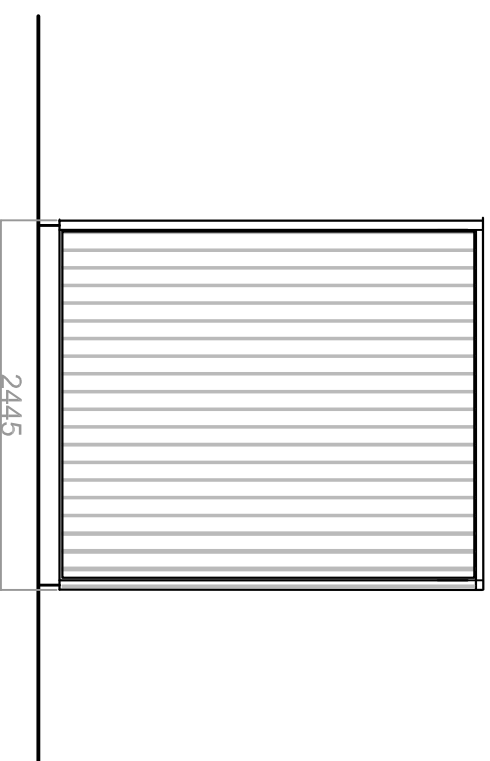


2445

ELEWACJA POŁUDNIOWA

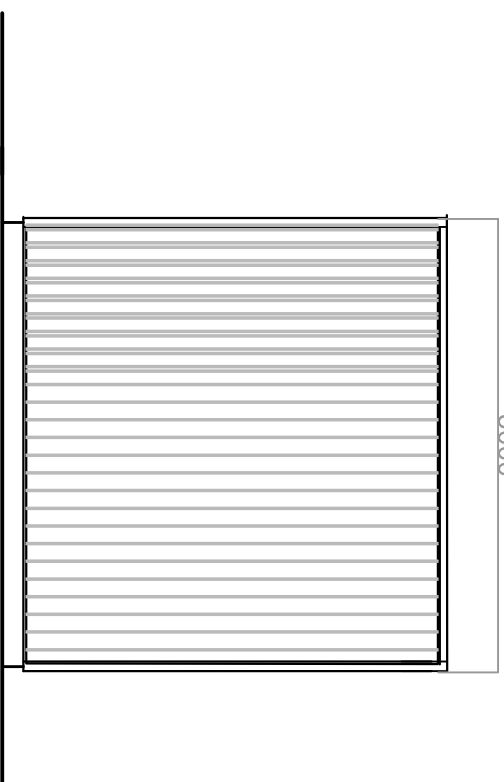

3000


ELEWACJA PÓŁNOCNA

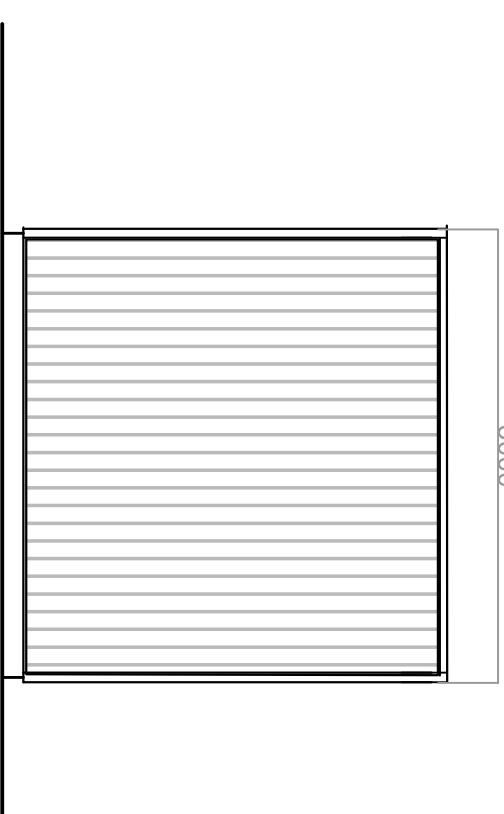

3000

Koncepcja uporządkowania gospodarki wodociągowej gm. Bisztyniek
Budowa odcinka sieci wodociągowej ul. Kolejowa - Łędlawki

Investor: Gmina Bisztyniek
11-230 Bisztyniek
ul. T. Kościuszki 2

Investor: Gmina Bisztyniek 11-230 Bisztyniek ul. T. Kościuszki 2		Wykonawca:  Projektowanie i Nadzór PIN Andrzej Wygonowski 14-100 Ostroda ul. Wyspiańskiego 44 tel. 89 646 63 82	
Projektant: Imię Nazwisko Andrzej Wygonowski	Nr. uprawnień 222/89/0L	Podpis	Skala: 1 : 50
Opis: Andrzej Wygonowski	222/89/0L	Data: 10. 2015 r.	Nr rysunku: K-1
Temat opracowania: Sanitarno Koncepcja uporządkowania gospodarki wodociągowej obsługiwanej przez ZGKiM Sp z.o.o w Bisztynku	Faza: Koncepcja	Kontener Stacji Podnoszenia Ciśnienia ul. Kolejowa	
RYSUNEK			