


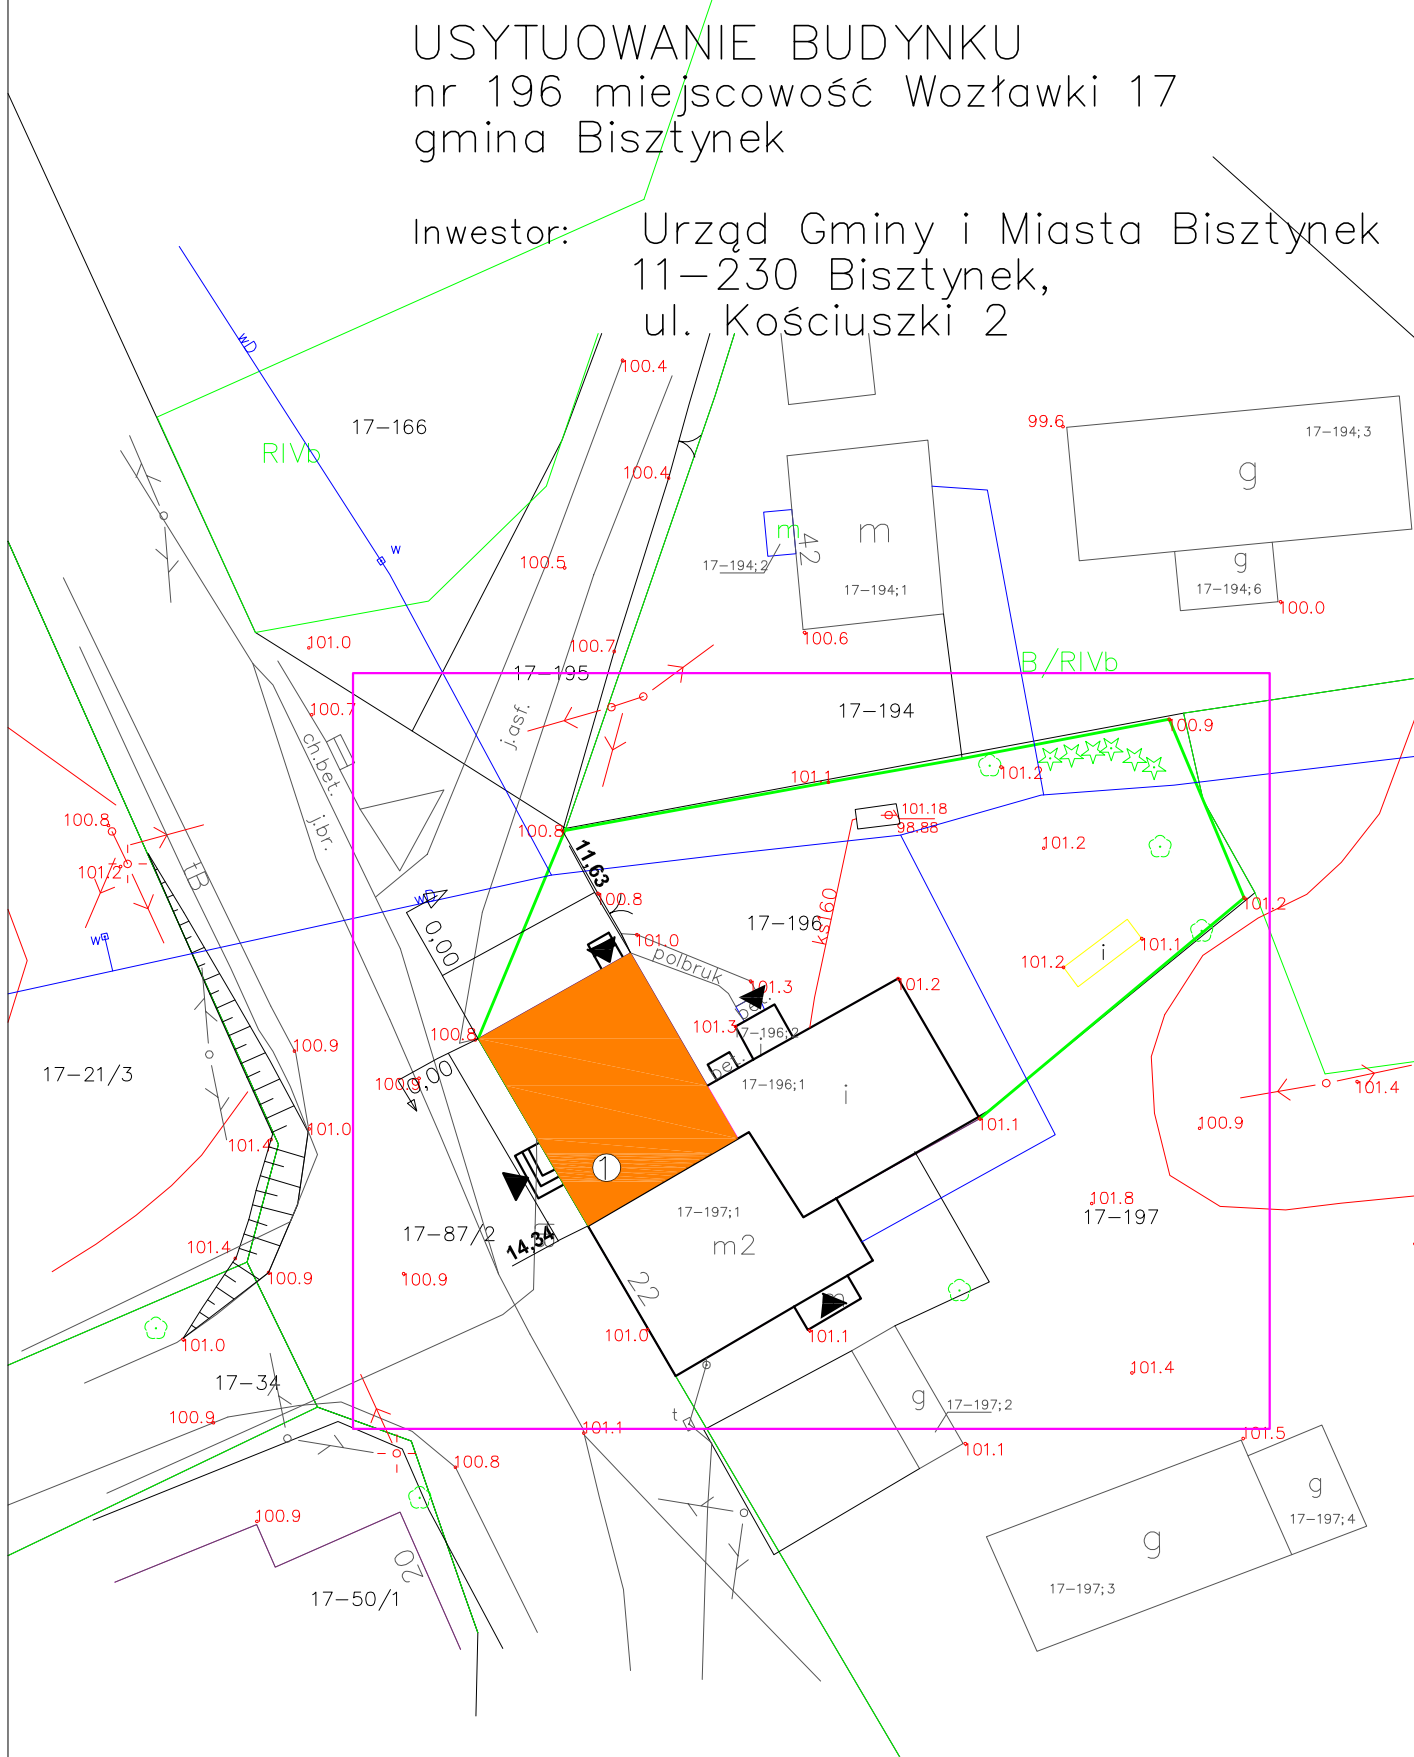


# USYTUOWANIE BUDYNKU nr 196 miejscowość Wozławki 17 gmina Bisztynek

Inwestor: **Urząd Gminy i Miasta Bisztynek**  
11-230 Bisztynek,  
ul. Kościuszki 2



**legenda:**

-  ŚWIELICA WIEJSKA
-  GRANICE DZIAŁKI
-  GRANICE OPRACOWANIA

OBIEKT :	<b>PROJEKT ZMIANY PRZEZNACZENIA I PODZIAŁU POMIESZCZEŃ 11-230 Bisztynek, Wozławki 17</b>		
INWESTOR :	<b>Urząd Gminy i Miasta Bisztynek 11-230 Bisztynek, ul. Kościuszki 2</b>		
STADIUM :	<b>ARCHITEKTURA</b>		
TYTUŁ RYSUNKU:	<b>USYTUOWANIE BUDYNKU</b>		
PROJEKTANT:		SKALA: <b>1:500</b>	RYS. NR. <b>PZT</b>
		DATA: <b>03.2015</b>	