ARKUSZ 3

ARKUSZ 4

PVC-U Ø110x2.7

P-8

P-9

P-10

P-11

Przewiert sterowany z rur osłonowych WAVIN TS Ø200x5.4 i Ø250x5.9 PE 63 PN10

Projektowana sieć kanalizacji sanitarnej (rurociągi tłoczne)

Projektowana sieć kanalizacji sanitarnej (kanały grawitacyjne)

Przepompownie ścieków

Rury osłonowe na kolanach

Rury osłonowe na projektowanych rurociągach

Ogrodzenie terenu przepompowni z siatki wysokości 1,8m

Odpowietrznik samoczynny w studzience Ø1,20m

UWAGA

1. Sieć kanalizacyjną zmontować z rur PVC o połączeniach kielichowych.
2. Rurociągi tłoczne sieci kanlizacyjnej montować z rur ciśnieniowych PVC
3. Studnie rewizyjne i przyłączeniowe wykonać z kręgów betonowych Ø1,2m z pokrywami żelbetonowymi i włazami żeliwnymi typu ciężkiego.
4. Przejścia przez drogi wojewódzkie i powiatowe wykonać przewiertem z rurą osłonowatypu WAVIN TS.
5. Sieci zaprojektowane zostały w oparciu o dostępne podkłady geodezyjne które mogą być niekompletne zwłaszcza w uzbrojeniu podziemnym. Zachować należy odpowiednią ostrżność przy robotach ziemnych i dostsować się do istniejących odcinków sieci.

OZNACZENIA

Projektowana sieć kanalizacji sanitarnej ( kanały grawitacyjne)
Projektowana sieć kanalizacji sanitarnej ( rurociągi tłoczne)
Przepompownie ścieków
Rury osłonowe na kolanach
Rury osłonowe na projektowanych rurociągach
Ogrodzenie terenu przepompowni z siatki wysokości 1,8m
Odpowietrznik samoczynny w studzience Ø1,20m

| | | | | |
|---|---|---|---|---|
| PRZEDSIEBIORSTWO USLUGOWO BUDOWLANE 10-081 OLSZTYN UL. PARTYZANTÓW 26 "INSPEC" sp. z o.o. | | | | |
| OBIEKT: Sieć wodociągowa i kanalizacyjna gm. BISZTYNEK Sieć kanalizacyjna w SĄTOPACH | | | | NR. RYS. 3 |
| STADIUM *Projekt budowlany* | BRANZA *sanitarna* | | | DATA 02.08 |
| TEMAT *Plan zagospodarowania terenu proj. sieci* | | SKALA 1:1000 | | |
| PROJEKTOWAL mgr inż Z.Kononowicz | OPRACOWAŁ tech S.Stokowski | OPRACOWAŁ mgr inż G.Szumiło | SPRAWDZIŁ dr inż R.Jankowski | KIER.PRACOWNI inż W.Kędzierska |

Użyto programu IntelliCAD, licencja: BZ15-BP4V-G11Y-QAA9

Nr KERG: **521-19/07**
woj. warmińsko-mazurskie
powiat bartoszycki
gmina Bisztynek
obręb: Sątopy

**MAPA SYTUACYJNO-WYSOKOŚCIOWA**
DO CELÓW PROJEKTOWYCH
**SKALA 1:1000**

**wykonał :**
**Nr roboty: 10/2007**

**Stan aktualny na dzień 2007-06**
Nie wyklucza się istnienia w terenie innych nie wykazanych na niniejszej mapie urządzeń podziemnych , które nie były zgłoszone do inwentaryzacji lub o których brak jest informacji w instytucjach branżowych.

PRACOWNIA GEODEZYJNA
inż. Andrzej Witak
ul. Nowowiejska 4/50 ☎ (055) 2337120
82-300 ELBLĄG
NIP 578-197-76-71

GEODETA UPRAWNIONY
inż. Andrzej Witak
upr. nr 2001

# ARK. nr3

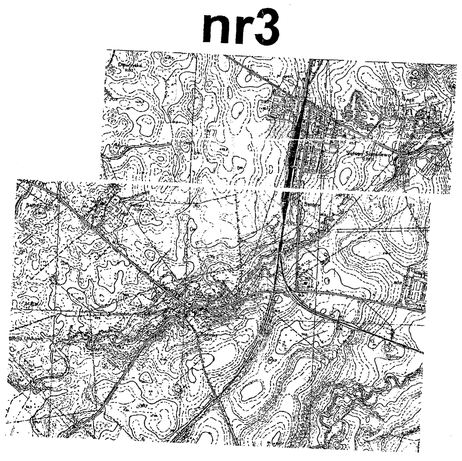

STAROSTA BARTOSZYCKI
Wydział Gospodarki Nieruchomościami
Powiatowy Ośrodek Dokumentacji Geodezyjnej i Kartograficznej
W obszarze zgłoszonym jako ..... dokonano aktualizacji treści mapy zasadniczej. Dokumenty i pomiary uzupełniające przyjęto do zasobu powiatowego w dniu 27 CZE. 2007 pod nr 05/228/07
Niniejsza mapa może służyć do celów projektowych. Wypełnienie obrysu budowlanego wynikającego z innych podkładów wymaga inwentaryzacji powykonawczej. Mapa nadaje się do wykonywania prac geodezyjnych.
Bartoszyce 27 CZE. 2007
z upoważnienia STAROSTY
Bernard Lango
Kierownik Referatu Geodezji

STAROSTA BARTOSZYCKI
Zespół Uzgadniania Dokumentacji Projektowej
Na podstawie art. 28 ust.1 ustawy z dnia 17 maja 1989 r. Prawo geodezyjne i kartograficzne (Dz.U. z 2000 r. Nr 100, poz. 1086 i Nr 120, poz. 1268) uzgadnia się usytuowanie projektowanych sieci uzbrojenia terenu:
sieć i przyłącza kanalizacyjne kanalizacji sanitarnej
7447-116/08
(znak sprawy)
12 CZE. 2008
Przewodniczący ZUDP
inż. Andrzej Huszcza

ARKUSZ NR.3

ARKUSZ NR.2