

Nr KERG: 521-19/07
 woj. warmińsko-mazurskie
 powiat bartoszycki
 gmina Bisztynek
 obręb: Satopy

MAPA SYTUACYJNO-WYSOKOŚCIOWA
 DO CELÓW PROJEKTOWYCH
 SKALA 1:1000



ING. ANDRZEJ WITAK

wykonał:
 Nr roboty: 10/2007

Stan aktualny na dzień 2007-06
 Nie wyklucza się istnienia w terenie innych
 nie wykazanych na niniejszej mapie urządzeń
 pozemnych, które nie były zgłoszone do
 urzędów geodezyjnych i nie zostały uwzględnione
 informacji w istniejących branżowych.

ARK. nr4


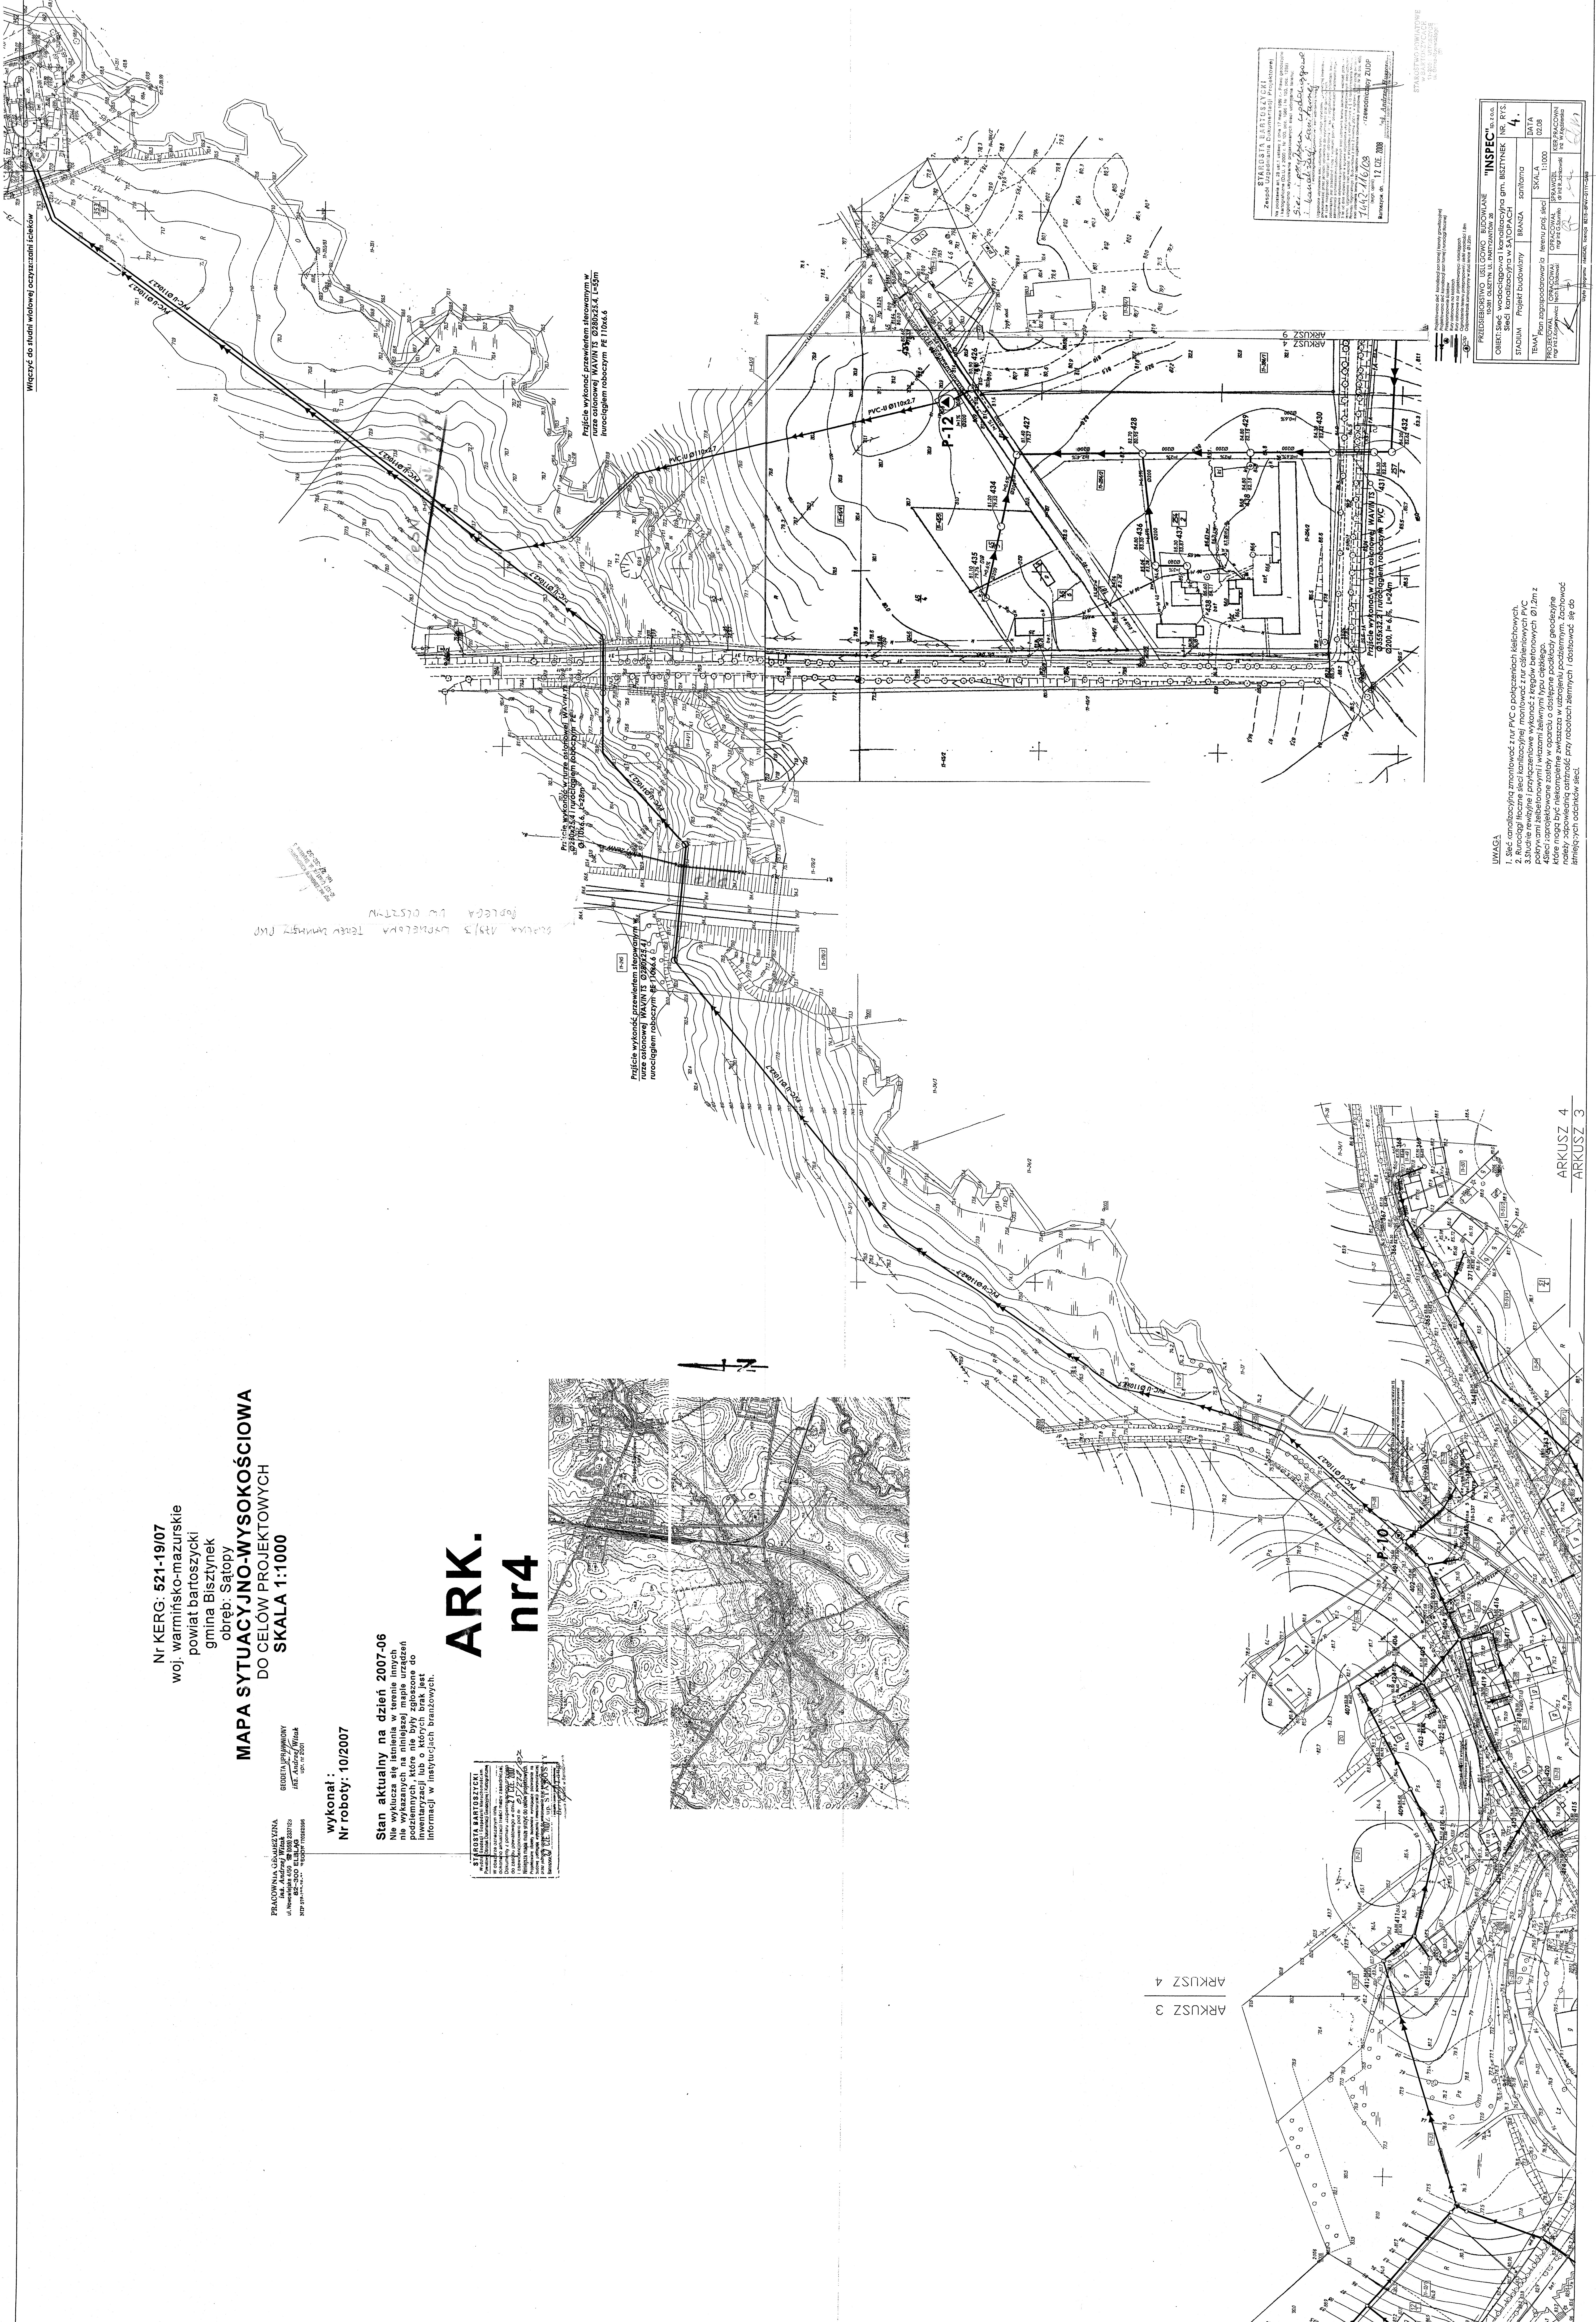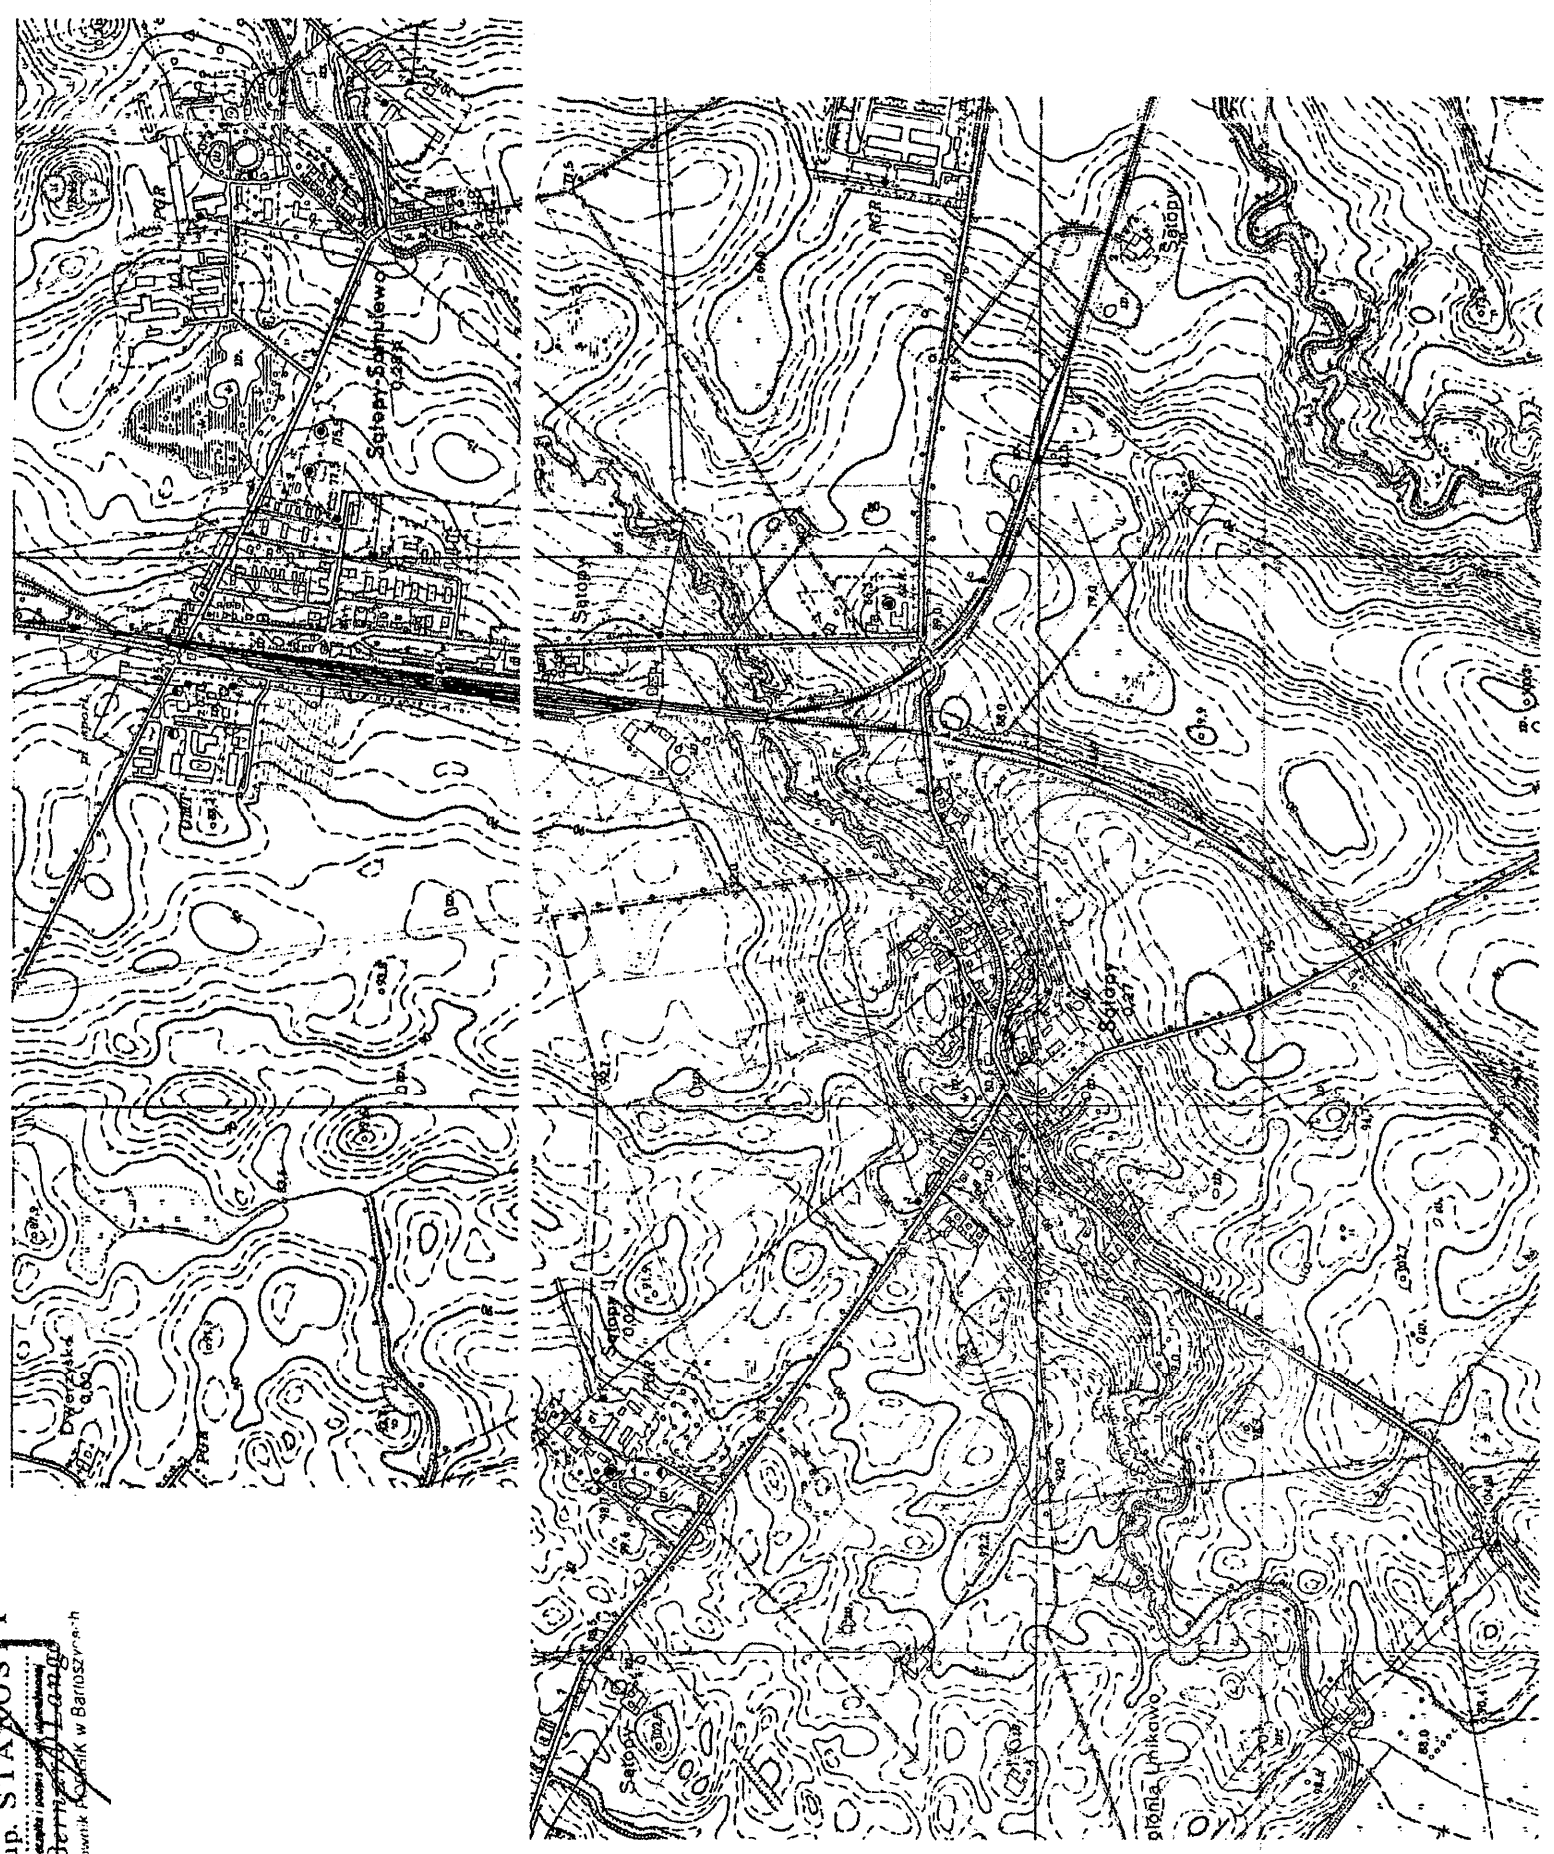




ARKUSZ 4
 ARKUSZ 3



- UWAGA**
