

RZUT PRZYZIEMIA

skala 1:100

WIDOK A

WIDOK B

RZUT PRZYZIEMIA				
LP.	NAZWA POMIESZCZENIA	Pow. Użytkowa [m ²]	POBIT	WYKONCZONE PODŁOGI
0/1	SKŁAD OPALU	25,65		
0/2	WIATROKAP	4,39		
0/3	KOTŁOWNIA	24,38		POSADZKA BETONOWA
0/4	POM. GOSPODARCZE	11,44		
0/5	WC	2,98		
0/6	POM. SOCJALNE	5,87		
0/7	POM. GOSPODARCZE	3,03		
0/8	STOŁOWNIA	33,86		
0/9	KUCHNIA BRUDNA	7,42		
0/10	KOMUNIKACJA	5,25		
0/11	POM. PORZĄDKOWE	1,46		
0/12	MAGAZYN	5,48		
0/13	POM. SOCJALNE	3,94		
0/14	WC	2,45		
0/15	WIATROKAP	1,38		
0/16	KUCHNIA CZYSTA	8,05		
0/17	DYREKCJA	8,03		
0/18	SEKRETARIAT	6,53		
0/19	TOAleta	18,29		
0/19A	WC	1,90		
0/20	POM. PORZĄDKOWE	0,85		
0/21	CABINET LOGOPEDY	5,10		
0/22	CABINET PEDAGOGA	5,28		
0/23	SALA SPORTOWA	87,52		
0/24	BIBLIOTEKA	51,52		
0/25	SALA LEKCYJNA	50,39		
0/26	SALA LEKCYJNA	50,49		
0/27	SALA LEKCYJNA	50,47		
0/28	SALA LEKCYJNA	50,54		
0/29	KORYTARZ	230,44		
0/30	WIATROKAP	12,25		
0/31	SZATNIA	31,45		
0/32	ŚWIELICZA	50,67		
0/33	POKÓJ NAUCZYCIELSKI	19,60		
0/34	SALA LEKCYJNA	48,29		
0/35	SALA LEKCYJNA	48,19		
0/36	SALA LEKCYJNA	47,95		
0/37	SALA LEKCYJNA	47,72		
0/38	TOAleta	17,76		
0/39	WC	6,28		
0/40	POM. GOSPODARCZE	5,89		
0/41	KORYTARZ	45,49		
0/42	SZATNIA Z PRZEDSIONKIEM	25,08		
0/43	UMYWALNIA	15,18		
0/44	WC	1,38		
0/45	POM. PORZĄDKOWE	3,64		
0/46	WZĘCZ CIEPLNY	2,81		
0/47	HALL	85,00		
0/48	CABINET KULTURY FIZYCZNEJ	25,54		
0/49	MAGAZYN	39,62		
0/50	SALA SPORTOWA	365,06		
0/51	WC	6,36		
0/52	WC	4,17		
0/53	ŁAZIENKA + WC	4,92		
0/54	POKÓJ NAUCZYCIELSKI	24,25		
0/55	WC	4,16		
0/56	UMYWALNIA	15,14		
0/57	SZATNIA Z PRZEDSIONKIEM	28,59		
SUMA		1796,82		



PROJSANT
ul. Krakowej Jadwigi 18B, 14-200 Iława, tel/fax (085) 6461513 e-mail: projsant_ilawa@wp.pl

RZUT PRZYZIEMIA - INSTALACJA C.O.

INWESTOR: Gmina Iława
ul. Kosciuszki 2, 11-200 Białystok


ADRES INWESTYCJI: Szkoła Podstawowa nr 1 w Iławie
SAPOTY, GMINA BISKUPINIEK
DZ. NR 11-2542

PROJEKTOWAŁ: inż. Piotr Święcki
upr. proj. nr WAM01254PO0506


SPRAWDZIŁ: inż. Damian Trzebiatowski
nr ewid. WAM00050PO0506

DATA: 30.09.2016 r.
SKALA: 1:100
BRANŻA: SANITARNIA
RYS. NR: 2

- UWAGI:
- WYMIARY W [CM].
 - WYMIARY SPRAWDZIĆ NA BUDOWIE.
 - PRZED PRZYSTĄPIENIEM DO PRAC BUDOWLANYCH WYKONAWCA JEST ZOBOWIĄZANY DO ZAPROWADZENIA SIĘ Z DOKUMENTACJĄ, RYSUNKI WERYFIKOWAĆ Z OPISEM TECHNICZNYM ORAZ KONSTRUKCYJNO-MATERIALOWYM.
 - WYMIARY OKEN PODANO W ŚWIETELNE OTWORU.
 - WSZELKIE ZMIANY KONSULTOWAĆ Z JEDNOSTKĄ PROJEKTOWĄ.

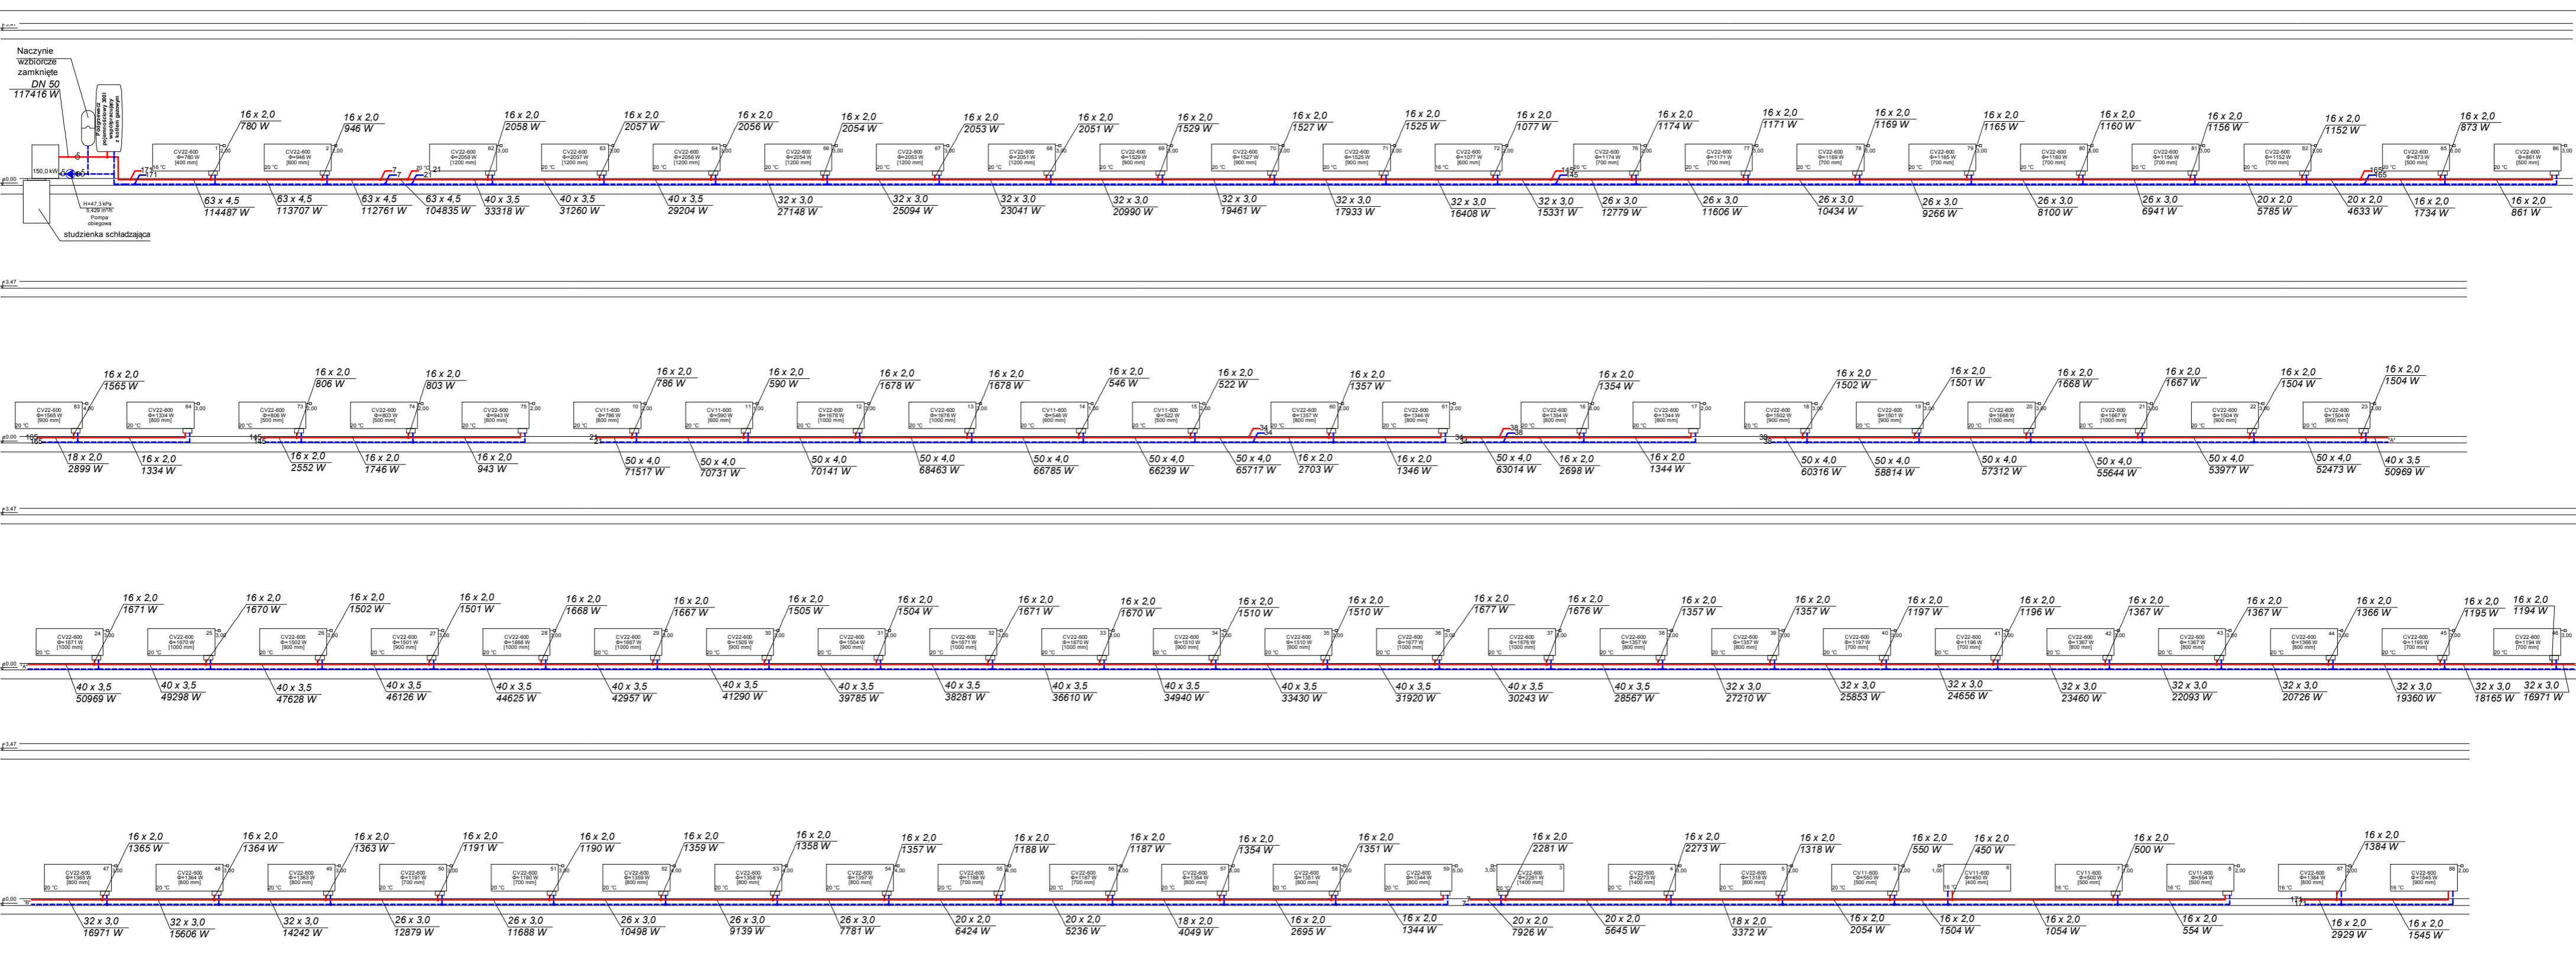

<h2 style="margin: 0;">PROJSANIT</h2> <p style="margin: 0; font-size: small;">ul. Królowej Jadwigi 18B, 14 - 200 Iława, tel/fax (089) 6491513 e-mail: projsanit_ilawa@wp.pl</p>		
<h3 style="margin: 0;">ROZWIĘNIĘCIE INSTALACJI C.O.</h3>		<p style="margin: 0;">Data: 30.09.2016 r.</p>
<p style="margin: 0; font-size: x-small;">MODERNIZACJA ENERGETYCZNA BUDYNKU SZKOŁY PODSTAWOWEJ W SAŁOPACH</p>		<p style="margin: 0;">Skala: Schemat</p>
<p style="margin: 0;">Inwestor: Gmina Bisztynek ul. Kościuszki 2, 11-230 Bisztynek</p>	<p style="margin: 0;">Adres inwestycji: SAŁOPY, GMINA BISZTYNEK, DZ. NR 11-254/2</p>	<p style="margin: 0;">Branża: SANITARNA</p>
<p style="margin: 0;">Projektował: inż. Piotr Święcki upr. proj. nr WAM/0125/POOS/06</p>	<p style="margin: 0;">Sprawdził: inż. Damian Trzebiatowski nr ewid. WAM/0050/POOS/06</p>	<p style="margin: 0;">Rys. nr 3</p>

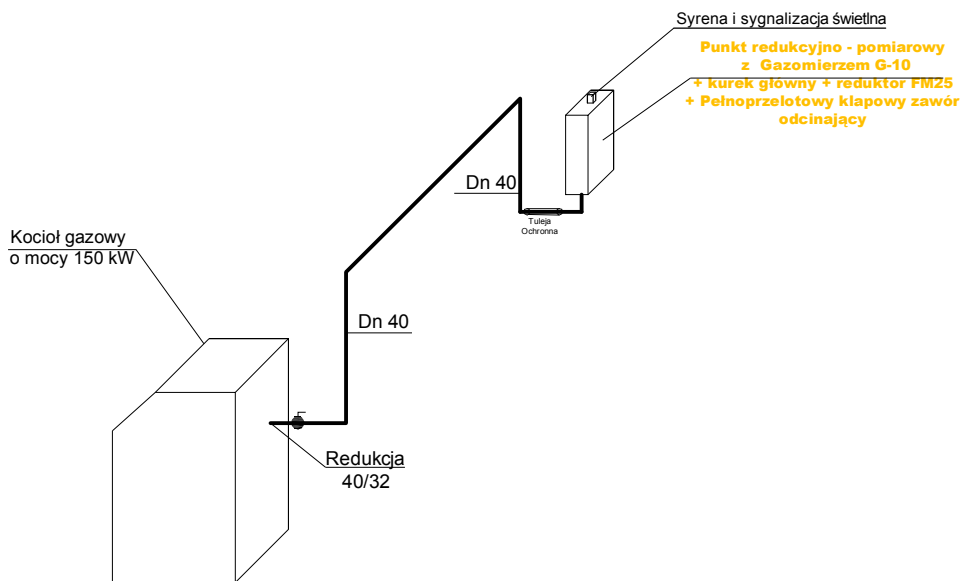

PROJSANIT

ul. Królowej Jadwigi 18B, 14 - 200 Łława, tel/fax (089) 6491513 e-mail: projsanit_ilawa@wp.pl

ROZWINIĘCIE WEW. INSTALACJI GAZOWEJ - AKSONOMETRIA

Data:
30.09.2016 r

MODERNIZACJA ENERGETYCZNA BUDYNKU SZKOŁY PODSTAWOWEJ W SĄTOPACH

Skala:
1 : 100

Inwestor:

Gmina Bisztynek
ul. Kościuszki 2, 11-230 Bisztynek

Adres inwestycji:

SĄPOTY, GMINA BISZTYNEK,
DZ. NR 11-254/2

Branża:

SANITARNA

Projektował:

inż. Piotr Święcki
upr. proj. nr WAM/0125/POOS/06

Sprawdził:

inż. Damian Trzebiatowski
nr ewid. WAM/0050/POOS/06

Rys. nr

5