


PLAN SYTUACYJNY

skala 1:500

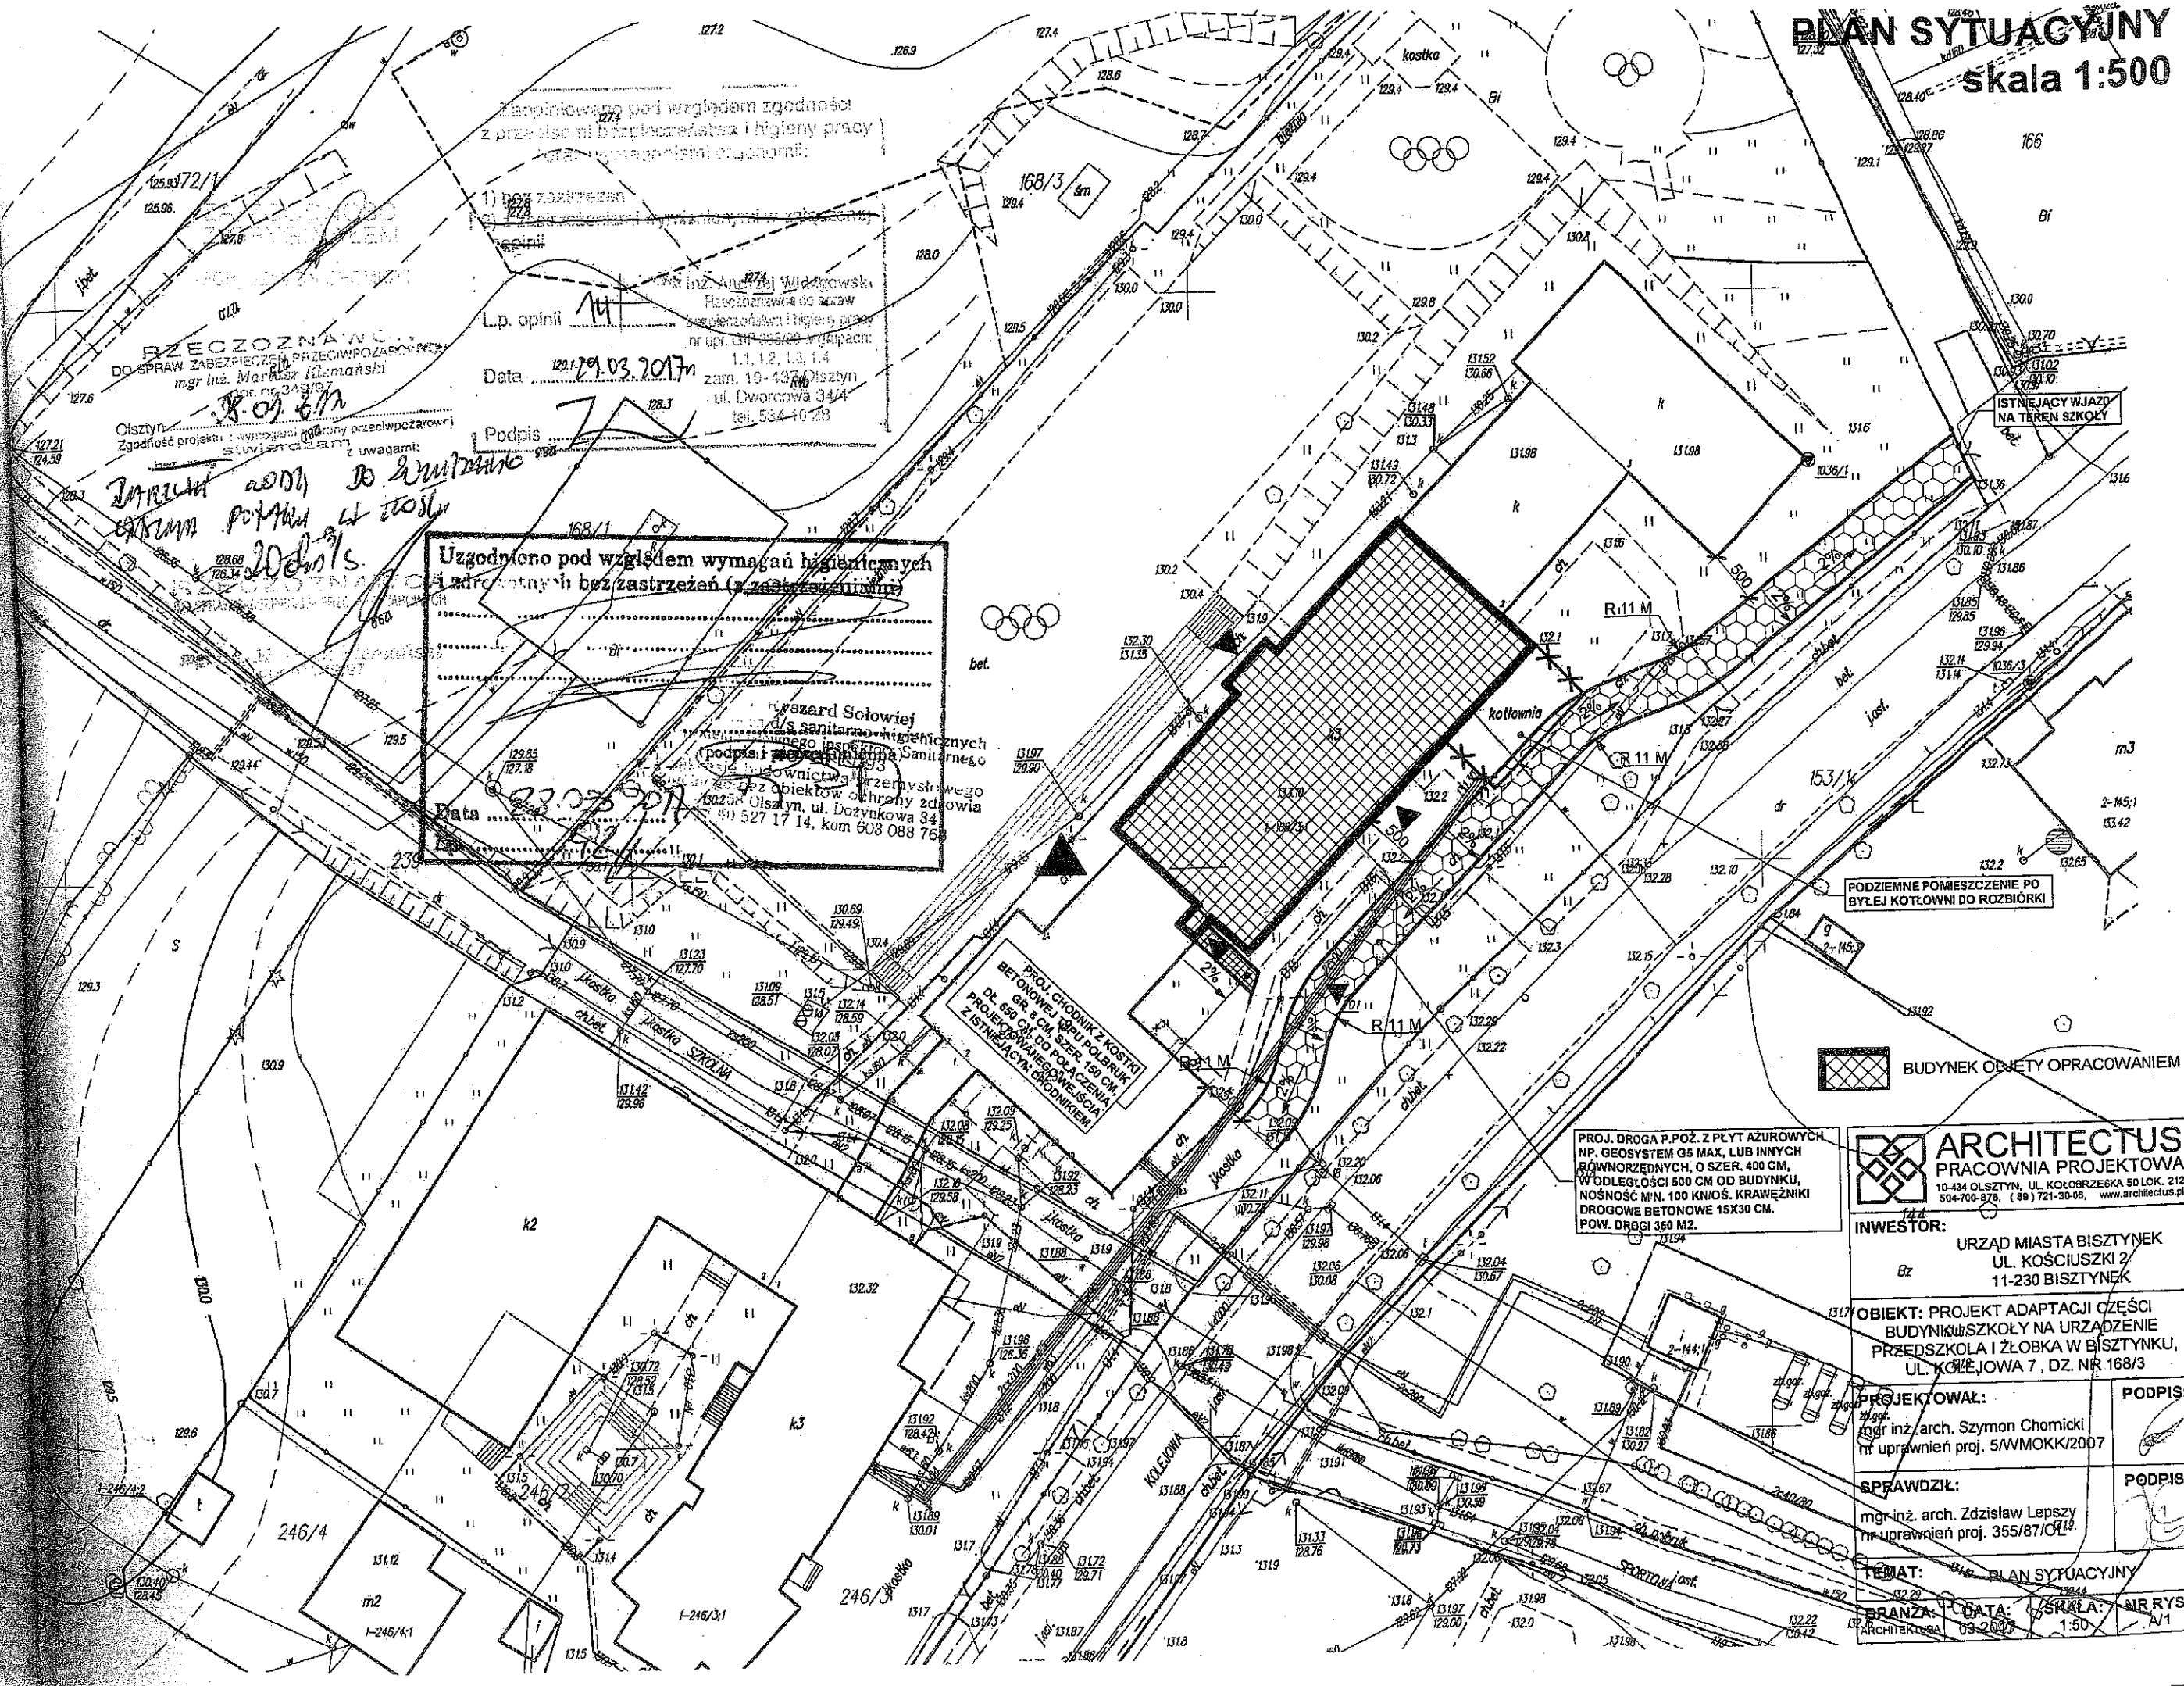

zaprojektowano pod względem zgodności z przepisami bezpieczeństwa i higieny pracy oraz wymaganiami prawnymi:

1) bez zastrzeżeń
 Lp. opinii 14
 Data 29.03.2017r
 Podpis [Signature]
 inż. Andrzej Władkowski
 Hasełkowa 20
 11-12, 13, 14
 zam. 10-437 Olsztyn
 ul. Dworcowa 34/4
 tel. 534 40 28

BZECZOZNANIE
 DO SPRAW ZABEZPIECZENIA PRZECIWPÓŻAROWEGO
 mgr inż. Marcin Idemański
 nr. 349197
 Olsztyn
 Zgodność projektu z wymaganiami prawnymi przeciwpożarowymi stwierdzam z uwagami:
 [Signature]
 Data 29.03.2017r

Uzgodniono pod względem wymagań higienicznych i adresowych bez zastrzeżeń (z zastrzeżeniami):

Urząd Solowej
 ds. sanitarno-higienicznych
 (podpis) [Signature]
 ul. Drobny 3
 16-200 Olsztyn, ul. Dożynkowa 34
 tel. 527 17 14, kom 603 088 769
 Data 29.03.2017r

PROJ. CIODNIK Z KOSTKI
 Dł. 60 CM, SZER. 150 CM.
 PROJEKT WŁASNOŚCI
 Z INSTALACJĄ ODWODNIENIA

PROJ. DROGA P.POŻ. Z PŁYT AZUROWYCH
 NP. GEOSYSTEM G5 MAX, LUB INNYCH
 RÓWNOLEŻNYCH, O SZER. 400 CM,
 W ODLEGŁOŚCI 500 CM OD BUDYNKU,
 NOŚNOŚĆ M.N. 100 KNIOŚ. KRAWĘŻNIKI
 DROGOWE BETONOWE 15X30 CM.
 POW. DROGI 350 M2.

ARCHITECTUS
 PRACOWNIA PROJEKTOWA
 10-434 OLSZTYN, UL. KOŁOBRZESKA 50 LOK. 212
 504-700-878, (89) 721-30-06, www.architectus.pl

INWESTOR:
 Urząd Miasta Bisztynek
 ul. Kościuszki 2
 11-230 BISZTYNEK

OBIEKT: PROJEKT ADAPTACJI CZĘŚCI
 BUDYNKU SZKOŁY NA URZĄDZENIE
 PRZEDSZKOLA I ŻŁOBKA W BISZTYNKU,
 UL. KOŁEJOWA 7, DZ. NR 168/3

PROJEKTOWAŁ:
 mgr inż./arch. Szymon Chomiccki
 nr uprawnień proj. 5/VMOKK/2007

SPRAWDZIŁ:
 mgr inż. arch. Zdzisław Lepsi
 nr uprawnień proj. 355/87/OI

TEMAT: PLAN SYTUACYJNY
 BRANŻA: ARCHITEKTURA
 DATA: 09.2017
 SKALA: 1:500
 NR RYS.: A/1