

Nr P.2801.2016.1000
 województwo warmińsko-mazurskie
 powiat bartoszycki
 miasto Bisztynek, 280104 4
 obręb nr 2, 280104_4.0002
 działka nr 139/27
 arkusz mapy 7.215.20.22.3.3
 7.215.20.22.3.4 - (ukł. 2000'7)

MAPA SYTUACYJNO – WYSOKOŚCIOWA do celów projektowych

skala 1 : 500



wykonał: **GEODETA UPRAWNIONY**
 nr upr. 12244

Andrzej Ciurko

Stan aktualny na dzień 2016-11-24

Nie wyklucza się istnienia w terenie innych nie wykazanych na niniejszej mapie urządzeń podziemnych, które nie były zgłoszone do inwentaryzacji lub o których brak jest informacji w instytucjach branżowych.

Dla gruntów objętych zasięgiem niniejszej mapy do celów projektowych nie stwierdza się istnienia obciążeń, których ujawnienie wynika z § 80.6 Rozporządzenia Ministra SWiA z dnia 09-11-11 (Dz.U. 2011 Nr 263 Poz. 1572)

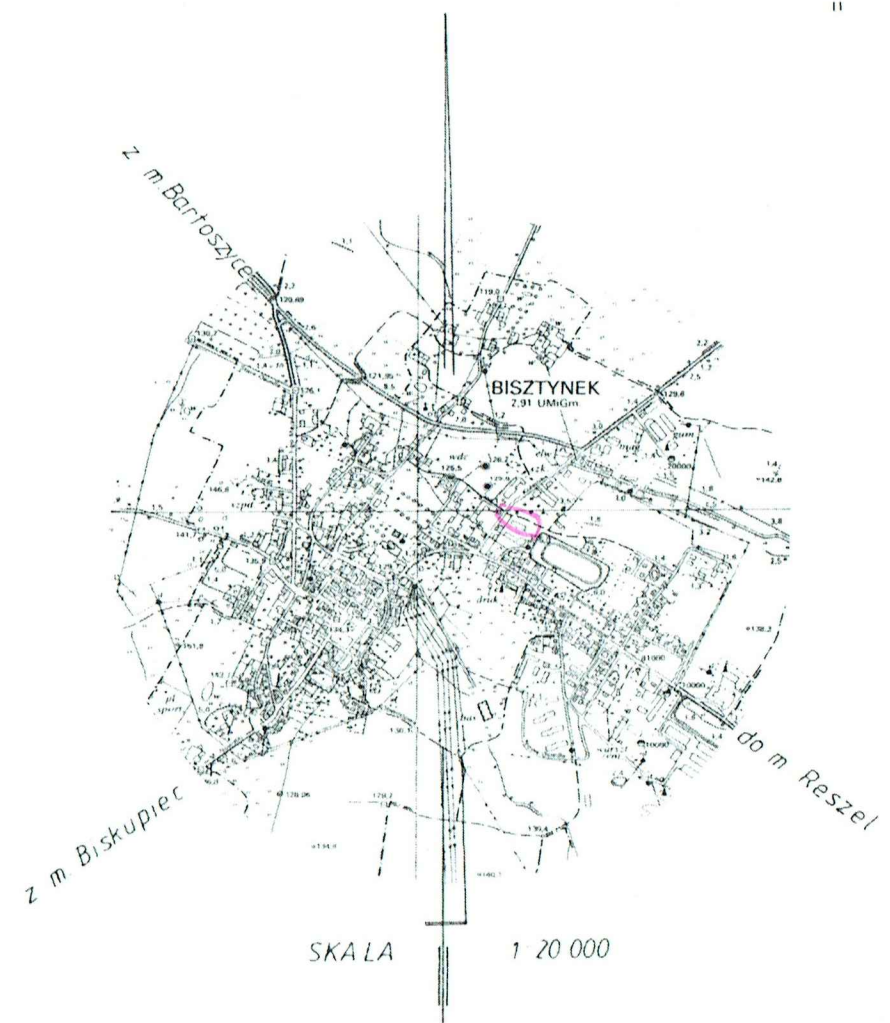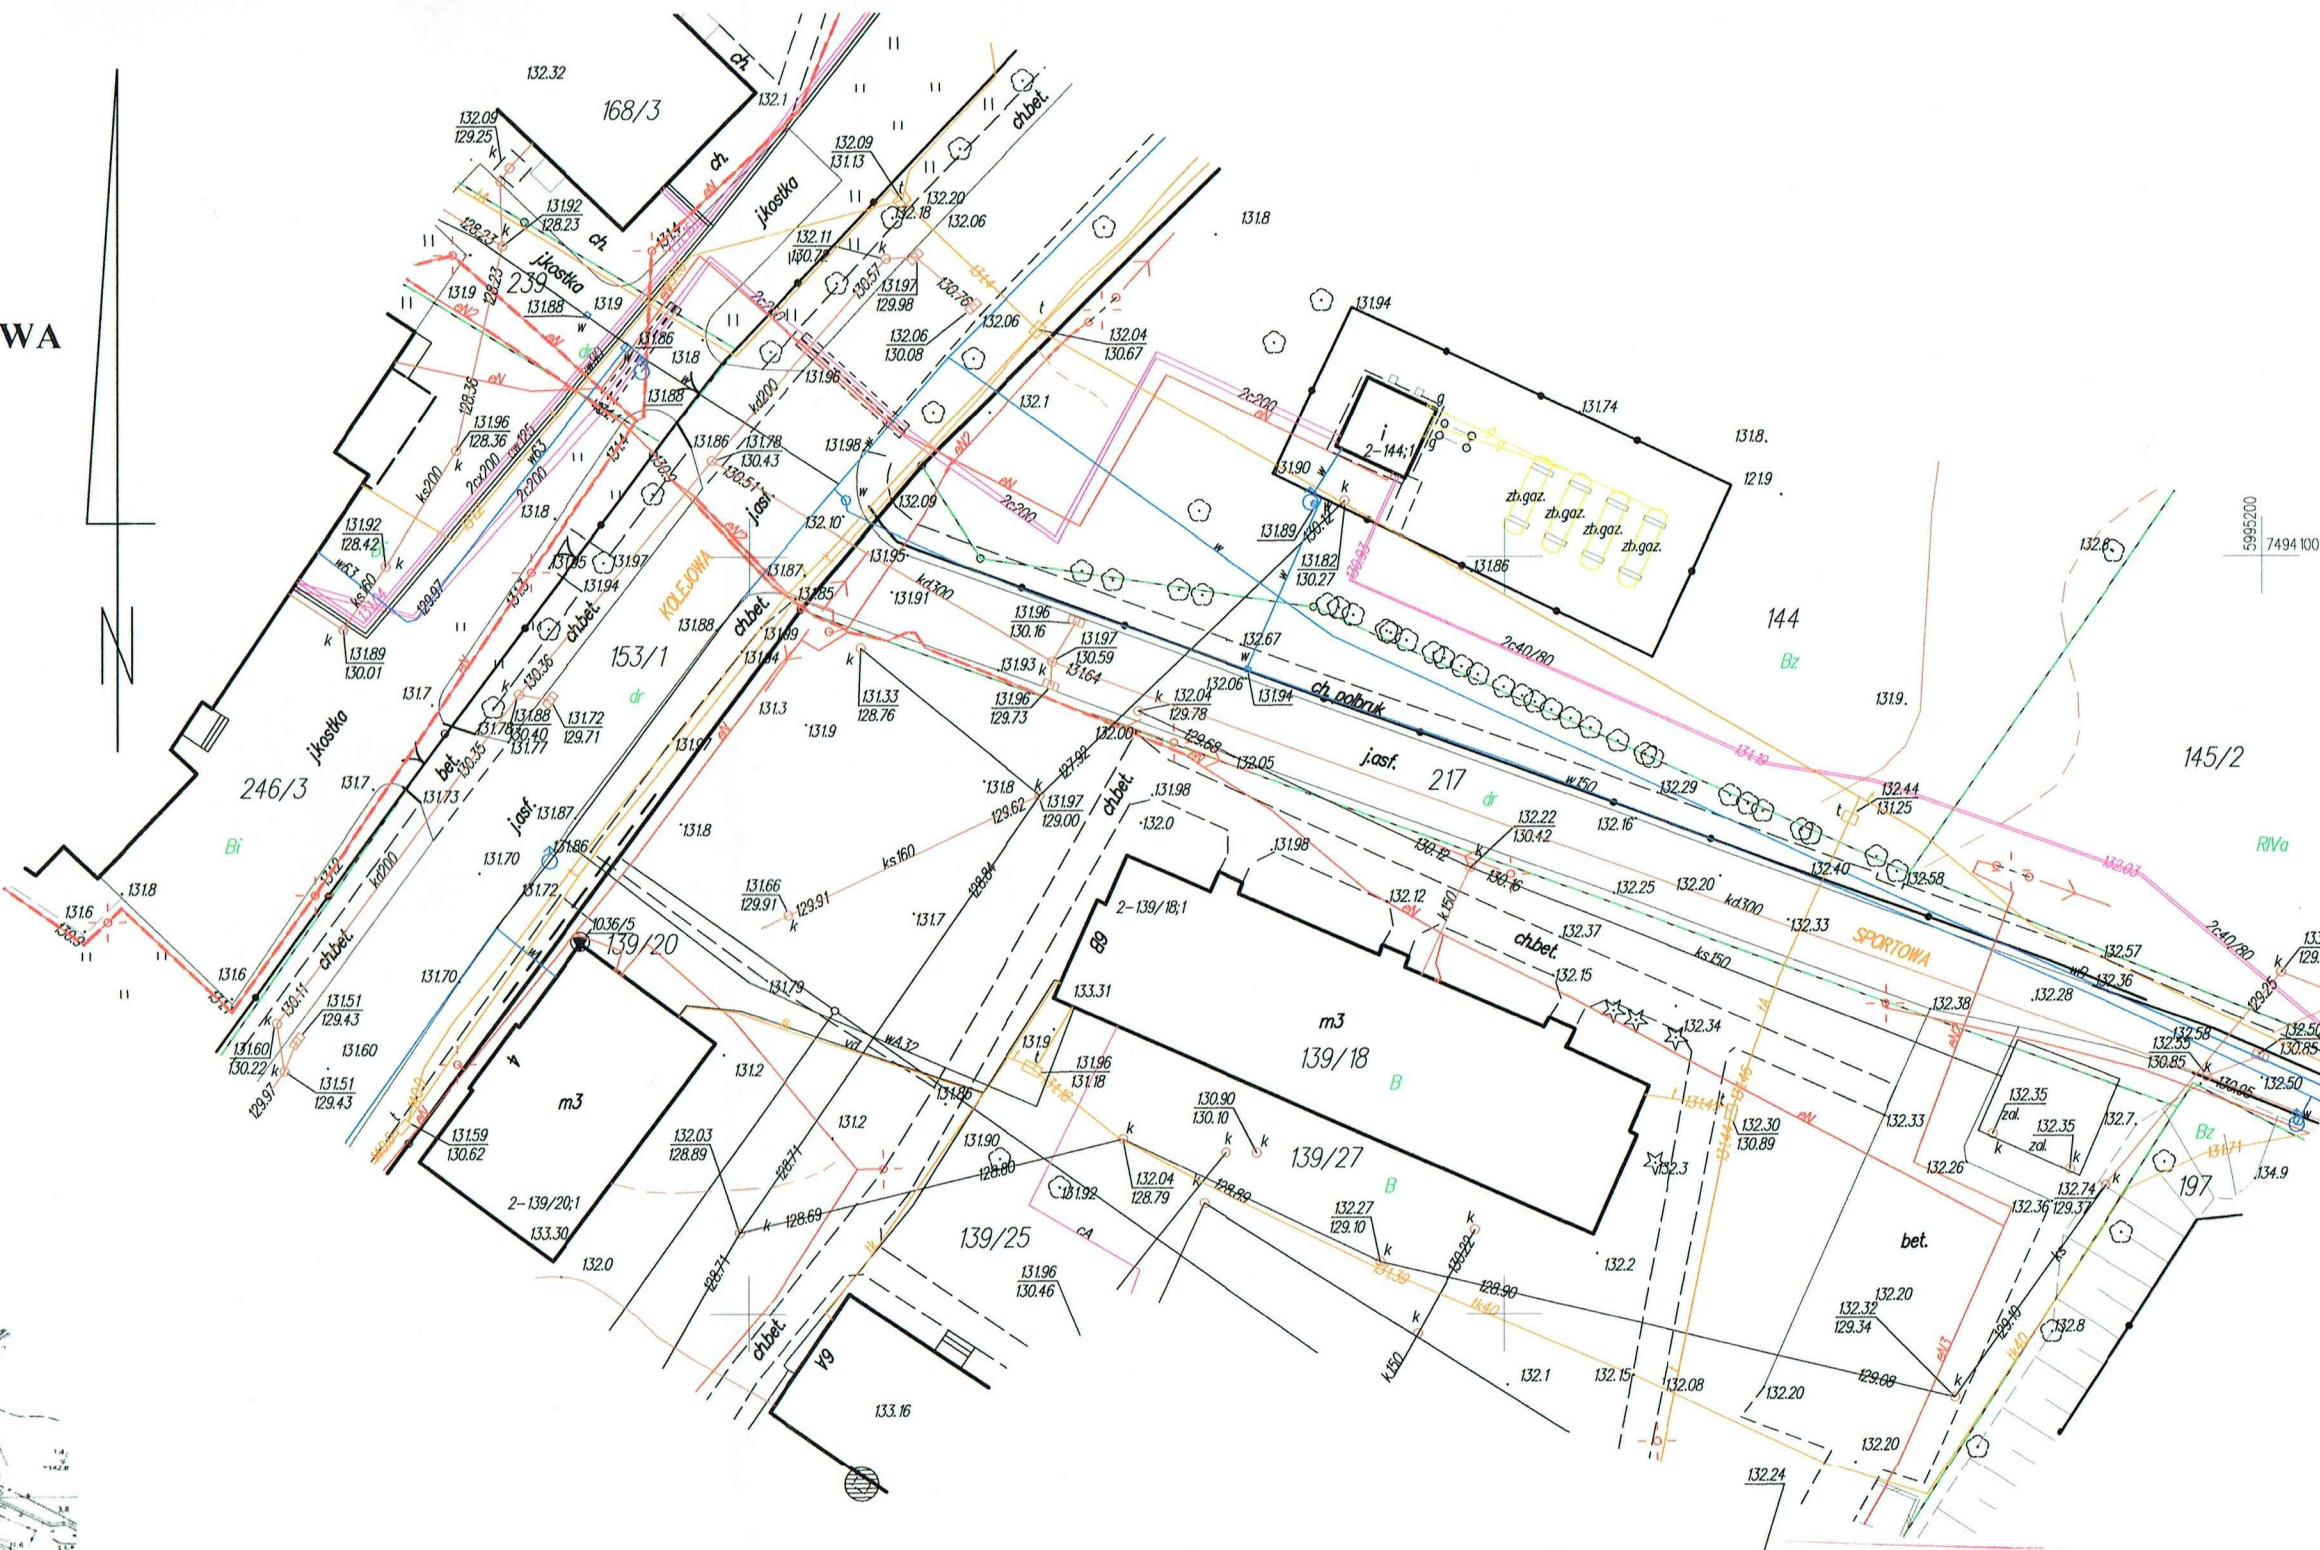

Poświadczam, że niniejszy dokument został opracowany w wyniku prac geodezyjnych i kartograficznych, których rezultaty zawiera operat techniczny wpisany do ewidencji materiałów państwowego zasobu geodezyjnego i kartograficznego

STAROSTA BARTOSZYCKI

Identyfikator ewidencyjny materiału zasobu -operatu technicznego	P.2801.2016.1000
Data wpisania operatu technicznego do ewidencji materiałów zasobu	02 GRU. 2016
Imię, nazwisko i podpis osoby reprezentującej organ	Z up. STAROSTY mgr inż. Daniel Czebatul Inspektor w Wydziale Geodezji i Gospodarki Nieruchomościami